



PIANTA COPERTURA

Scala: 1:50

 


PROSPETTO A

Scala: 1:50

 


PROSPETTO B

Scala: 1:50

 


PROSPETTO C

Scala: 1:50

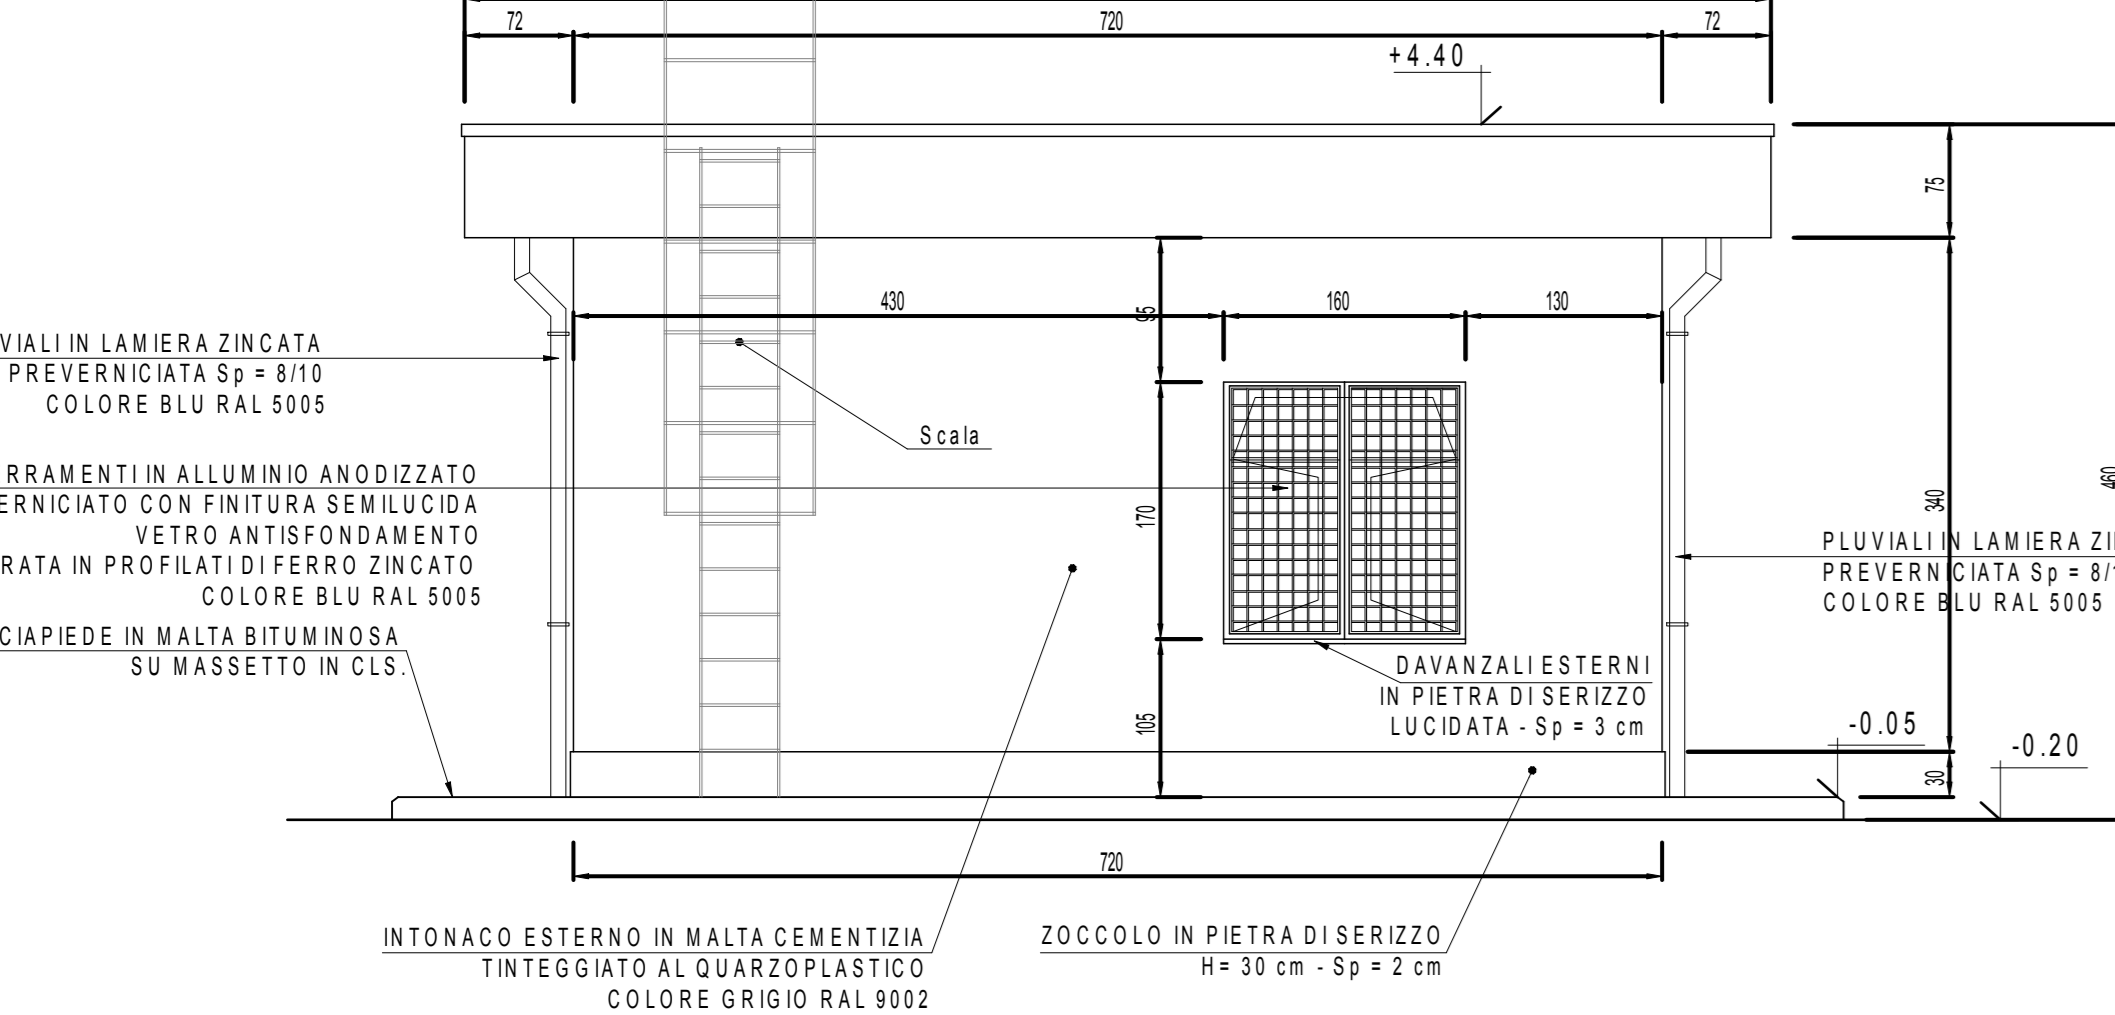


PROSPETTO D

Scala: 1:50

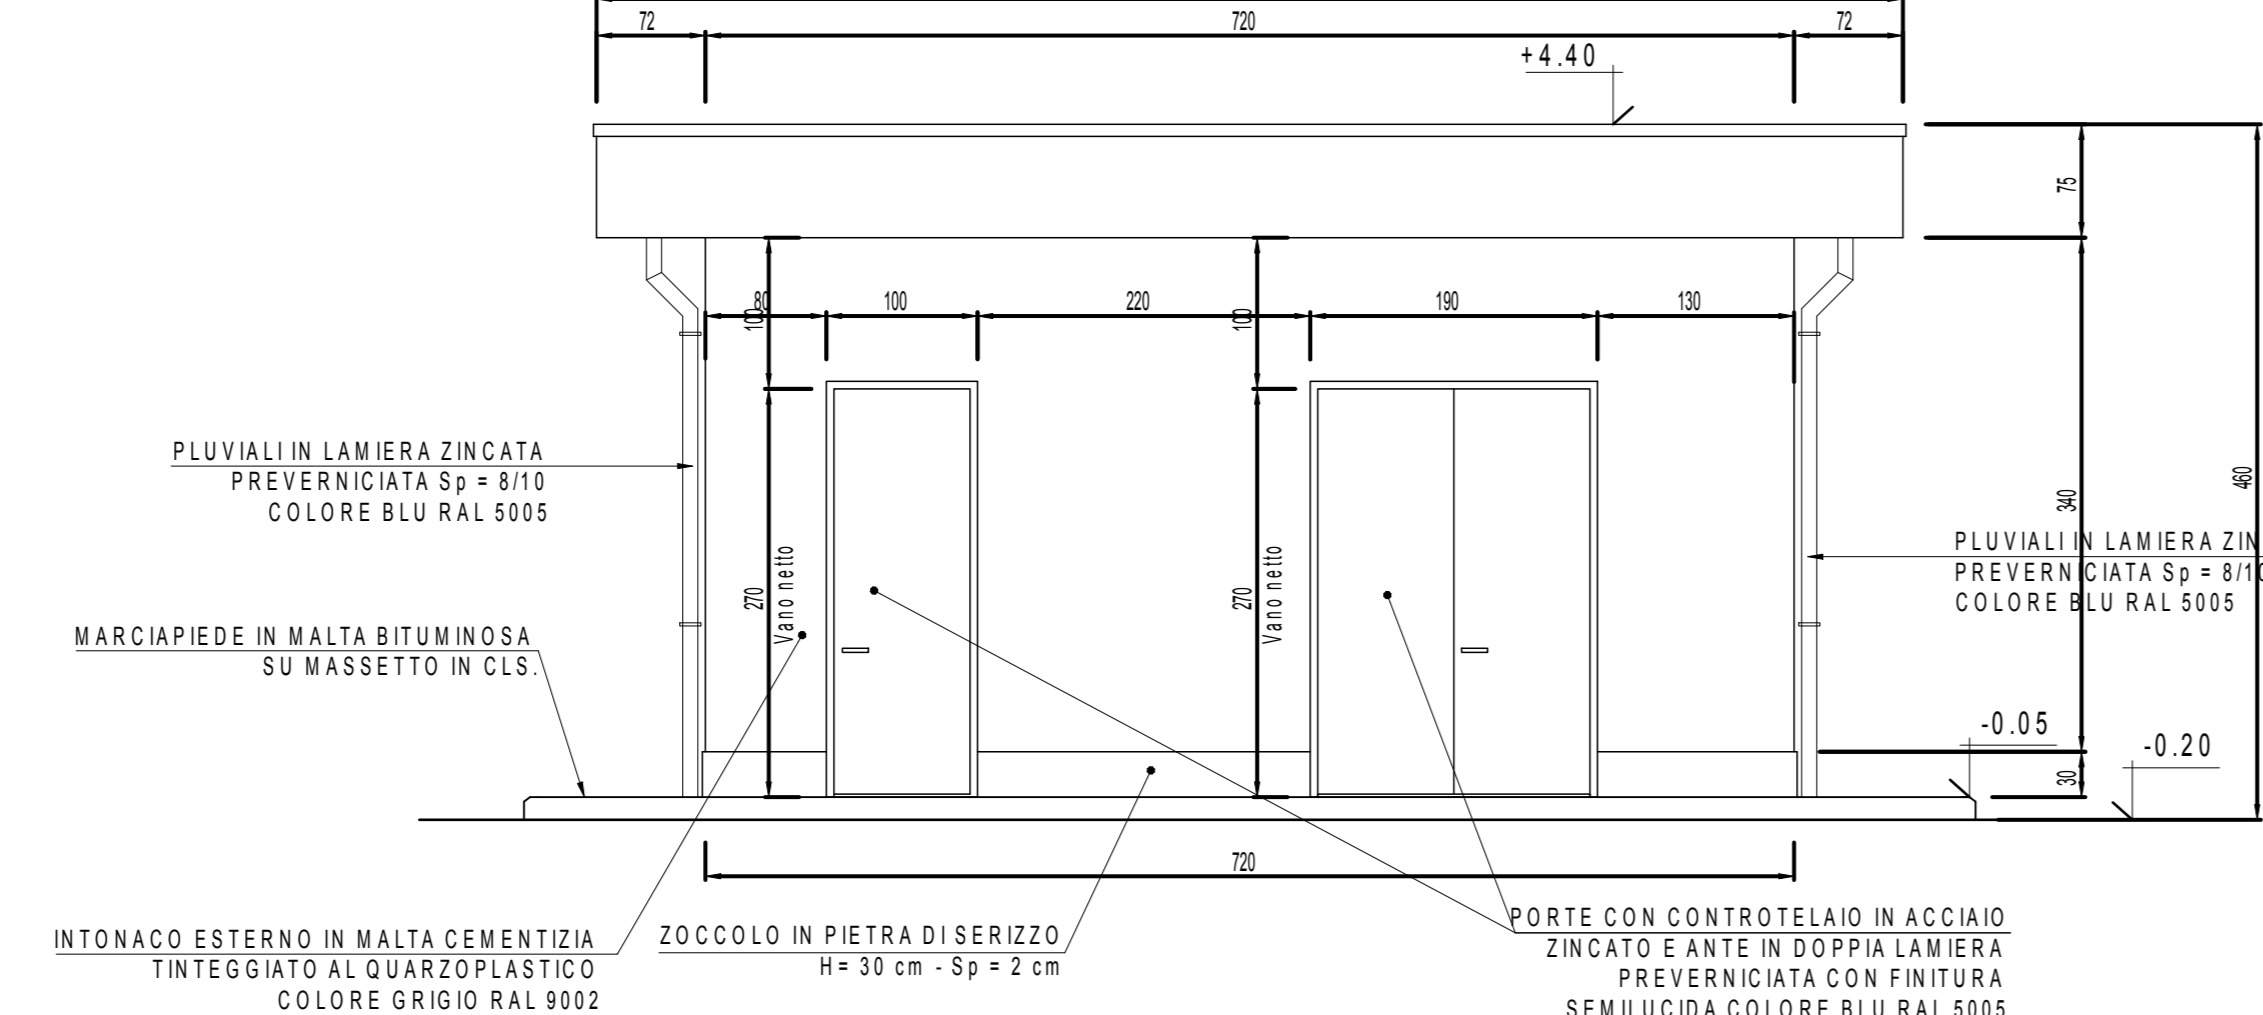

PIANTA CHIAVE

Fuori Scala

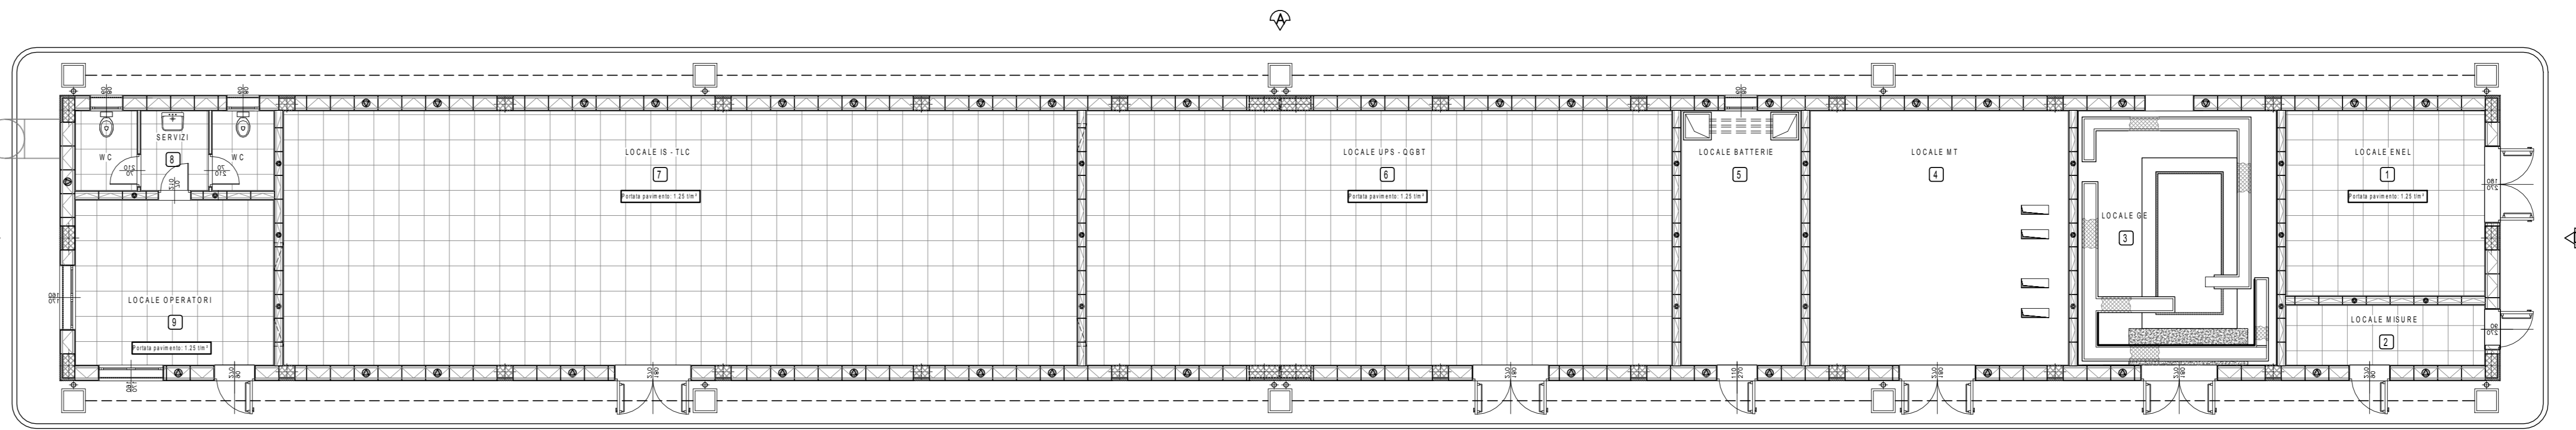

NOTA
- Tutti in centimetri salvo specificazioni in cm.
- Tutti in quote reali salvo specificazioni in metri.

COMMITTENTE: **RFI** RETT FERROVIARIA ITALIANA
GRUPPO FERROVIE DELLO STATO ITALIANO

ALTA Sorveglianza: **ITALFER** Gruppo Ferrovie dello Stato Italiano

GENERAL CONTRACTOR: **COCV** Consorzio Costruttori Impianti Ferroviari

INFRASTRUTTURE FERROVIARIE STRATEGICHE DEFINITE DALLA LEGGE OBIETTIVO N.443/01
TRATTA A.V.J.A.C. TERZO VALICO DEI GIOVI
PROGETTO DEFINITIVO

VAR0021 - Innesco corretto tracciato a Tortona
FAWA Fabbricato ACC Bivio Tortona

PROSPETTI

GENERAL CONTRACTOR	DIRETTORE LAVORI	SCALA
COCV Ing. M. MESSI		1:50

COMMESSA	LOTTO	FASE	ANTE	PRO.DOC.	OPERANDO/OPINA	PROGR.	DEL.
A301	00	D	CV	PB	FAWA00	001	A

PROGETTAZIONE

Rev.	Descrizione Annotazione	Redatto	Data	Verificato	Data	Progettista	Data	IL PROGETTISTA
001	Prima versione	COCV	16/01/2021	COCV	18/01/2021	A. Marzulli	18/01/2021	COCV Ing. M. MESSI

Scale: 1:50