PROVINCIA DI BRESCIA

Fg.25

Comune di LONATO

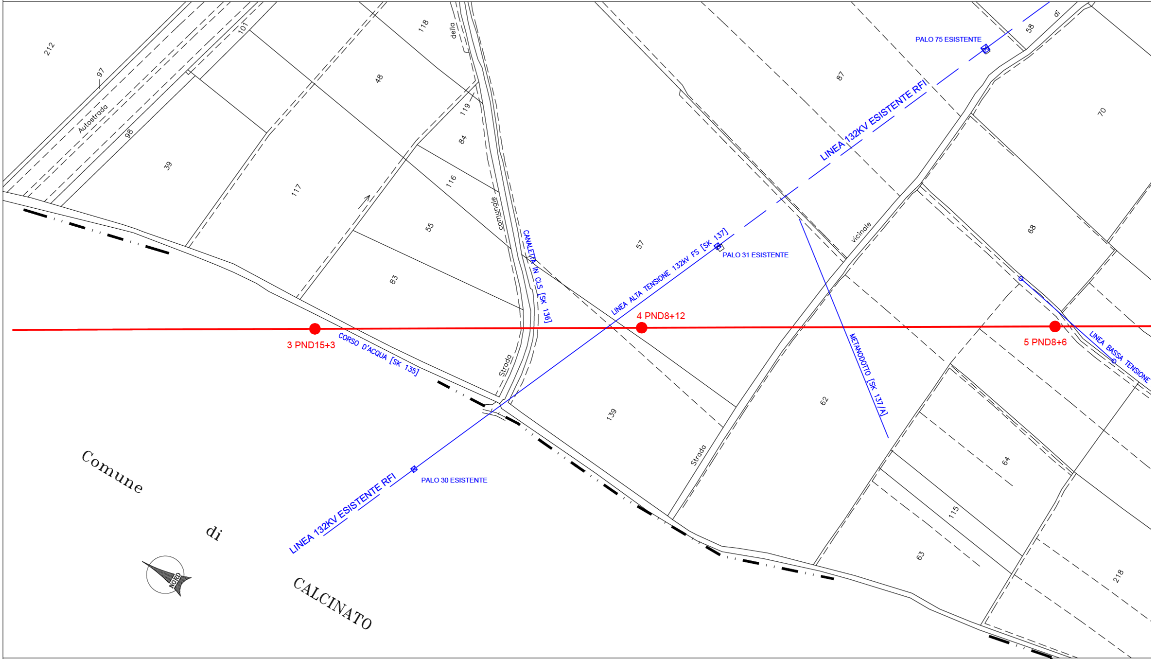
212
97
Autostrada
98
101
39
117
48
118
della
119
84
116
55
83
comunale
CANALETTA IN CLS [SK 136]
Strada
57
139
LINEA ALTA TENSIONE 132kV FS [SK 137]
PALO 31 ESISTENTE
3 PND15+3
CORSO D'ACQUA [SK 135]
4 PND8+12
87
LINEA 132KV ESISTENTE RFI
PALO 75 ESISTENTE
58
di
70
68
vicinale
Strada
62
METANODOTTO [SK 137/A]
5 PND8+6
LINEA BASSA TENSIONE
64
115
63
218
PALO 30 ESISTENTE
LINEA 132KV ESISTENTE RFI
Comune
di
CALCINATO
NORD

Comune di CALCINATO

Fg.25

PROVINCIA DI BRESCIA

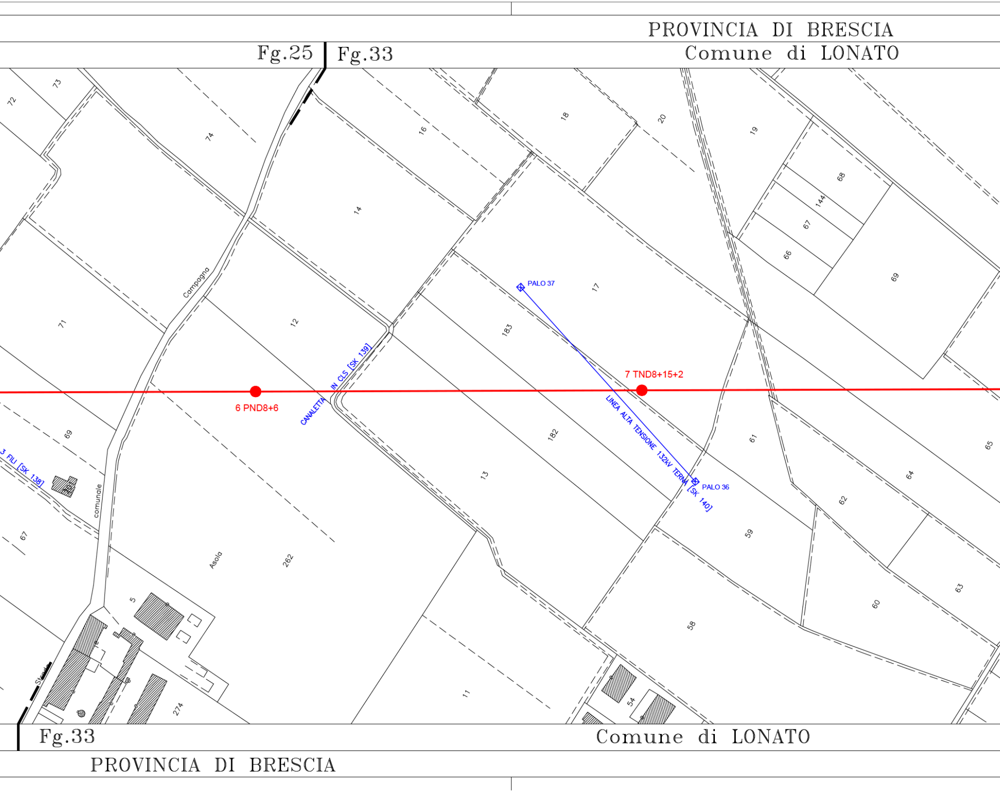
PROVINCIA DI BRESCIA
Fg.25
Fg.33
Comune di LONATO
73
72
74
16
18
20
19
14
68
144
67
66
69
Campagna
71
12
PALO 37
17
183
CANALETTA IN CLS [SK 139]
7 TND8+15+2
6 PND8+6
LINEA ALTA TENSIONE 132kV TERNA [SK 140]
PALO 36
69
3 FILI [SK 138]
comunale
182
61
65
64
13
62
67
59
Asola
262
5
63
60
58
Strada
274
11
54
Fg.33
Comune di LONATO
PROVINCIA DI BRESCIA

PROVINCIA DI BRESCIA

Comune di LONATO

Fg.33 | Fg.38

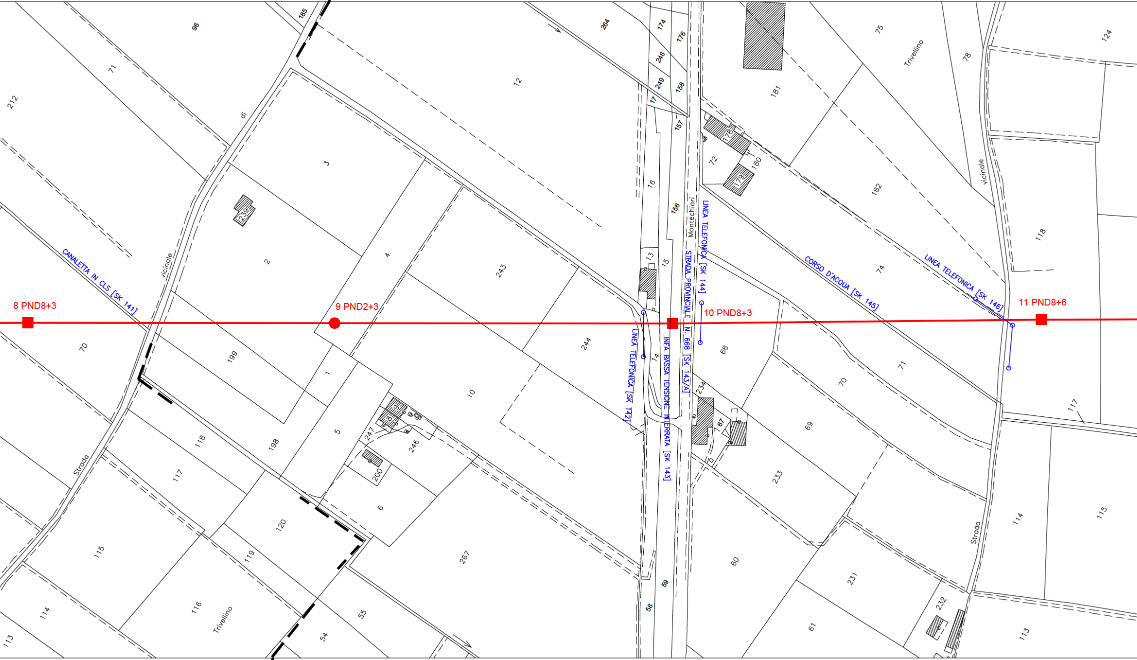
8 PND8+3
9 PND2+3
10 PND8+3
11 PND8+6
CANALETTA IN CLS [SK 141]
LINEA TELEFONICA [SK 142]
LINEA BASSA TENSIONE INTERRATA [SK 143]
STRADA PROVINCIALE N. 668 [SK 143/A]
LINEA TELEFONICA [SK 144]
CORSO D'ACQUA [SK 145]
LINEA TELEFONICA [SK 146]
Montechiari
Strada vicinale di Trivellino
Strada vicinale
Trivellino
212
71
96
185
12
264
174
176
248
158
249
17
157
16
156
13
15
14
3
2
239
4
243
244
1
199
70
118
198
5
10
247
246
200
6
117
120
119
115
116
114
113
55
54
267
59
58
181
75
78
124
178
180
72
179
182
74
118
68
234
67
71
70
69
233
60
61
231
232
117
114
115
113

Fg.33 | Fg.38

Comune di LONATO

PROVINCIA DI BRESCIA

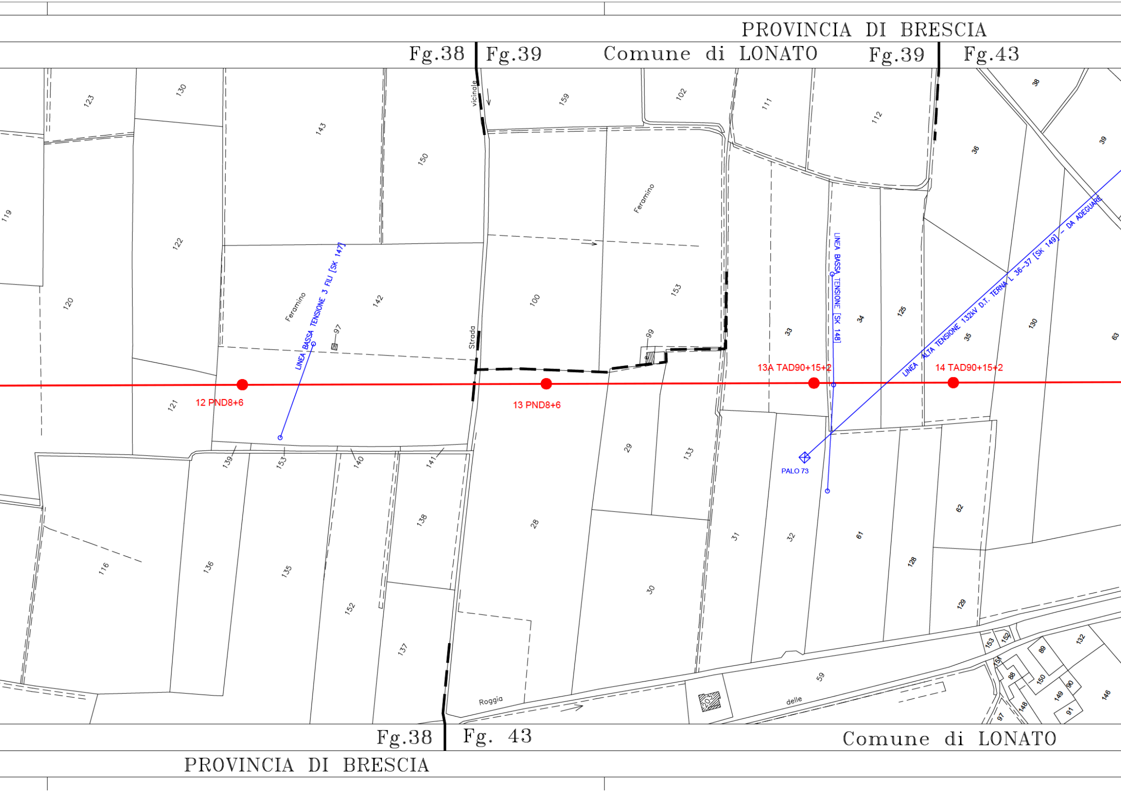
PROVINCIA DI BRESCIA
Fg.38
Fg.39
Comune di LONATO
Fg.39
Fg.43
vicinale
Strada
Feramino
Feramino
Roggia
delle
LINEA BASSA TENSIONE 3 FILI [SK 147]
LINEA BASSA TENSIONE [SK 148]
LINEA ALTA TENSIONE 132kV D.T. TERNA L 36-37 [SK 149] - DA ADEGUARE
PALO 73
12 PND8+6
13 PND8+6
13A TAD90+15+2
14 TAD90+15+2
119
123
130
143
150
159
102
111
112
38
36
39
122
120
142
97
100
153
99
33
34
125
35
130
63
121
29
133
139
153
140
141
116
136
135
152
138
137
28
30
31
32
61
128
62
129
59
203
153
152
89
132
151
88
150
90
149
148
97
91
146
Fg.38
Fg. 43
Comune di LONATO
PROVINCIA DI BRESCIA

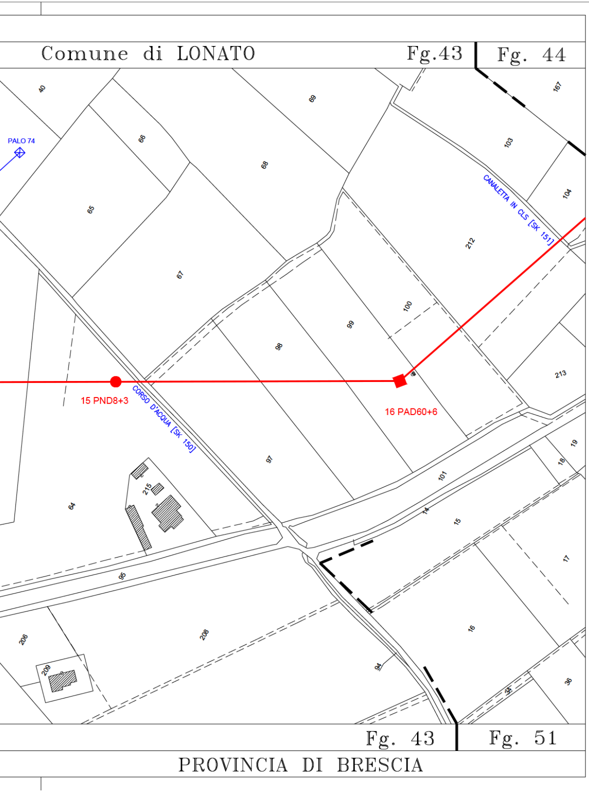
Comune di LONATO
Fg.43
Fg. 44
PALO 74
40
66
69
167
103
104
68
65
67
212
CANALETTA IN CLS [SK 151]
100
99
98
213
15 PND8+3
16 PAD60+6
CORSO D'ACQUA [SK 150]
97
101
19
18
215
64
14
15
17
95
206
208
16
209
94
36
Fg. 43
Fg. 51
PROVINCIA DI BRESCIA

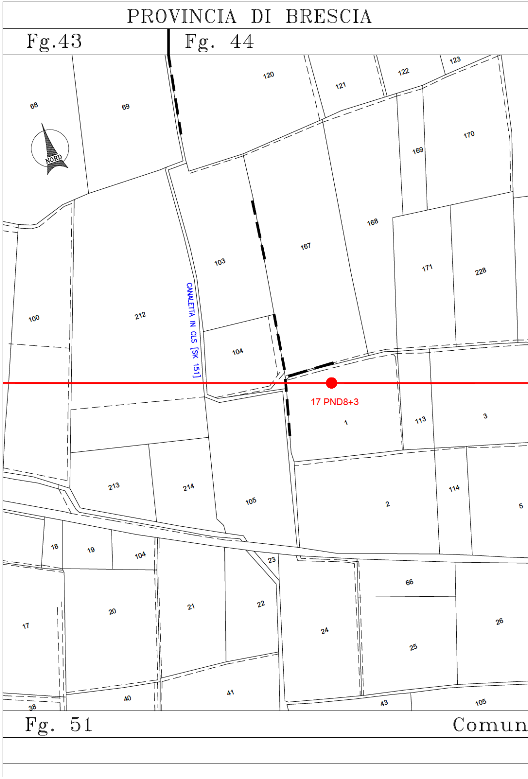
PROVINCIA DI BRESCIA
Fg.43
Fg. 44
120
121
122
123
68
69
NORD
170
169
168
167
100
212
103
CANALETTA IN CLS [SK 151]
171
228
104
17 PND8+3
1
113
3
213
214
105
2
114
5
18
19
104
23
66
17
20
21
22
24
25
26
38
40
41
43
105
Fg. 51
Comun

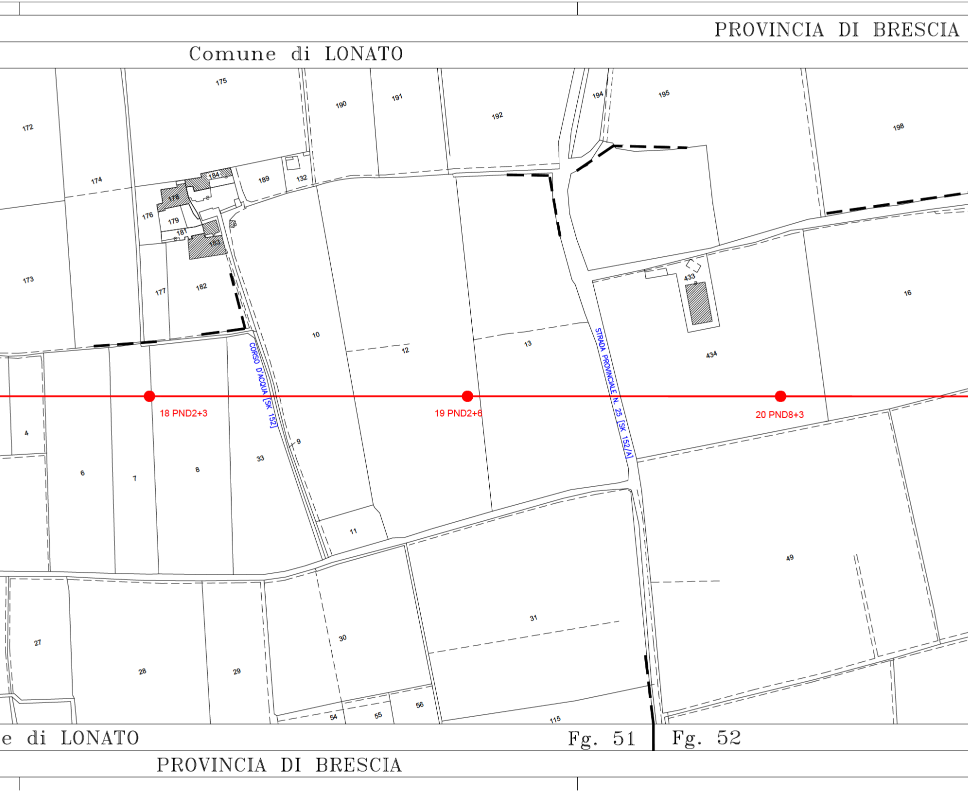
PROVINCIA DI BRESCIA
Comune di LONATO
175
190
191
192
194
195
198
172
174
184
189
132
178
176
179
181
183
173
177
182
10
12
13
433
434
16
CORSO D'ACQUA [SK 152]
STRADA PROVINCIALE N. 25 [SK 152/A]
18 PND2+3
19 PND2+6
20 PND8+3
4
6
7
8
33
9
11
49
27
28
29
30
31
54
55
56
115
e di LONATO
Fg. 51
Fg. 52
PROVINCIA DI BRESCIA

PROVINCIA

Fg. 44 | Fg. 52 Comune di LONATO Fg. 52 | Fg. 45

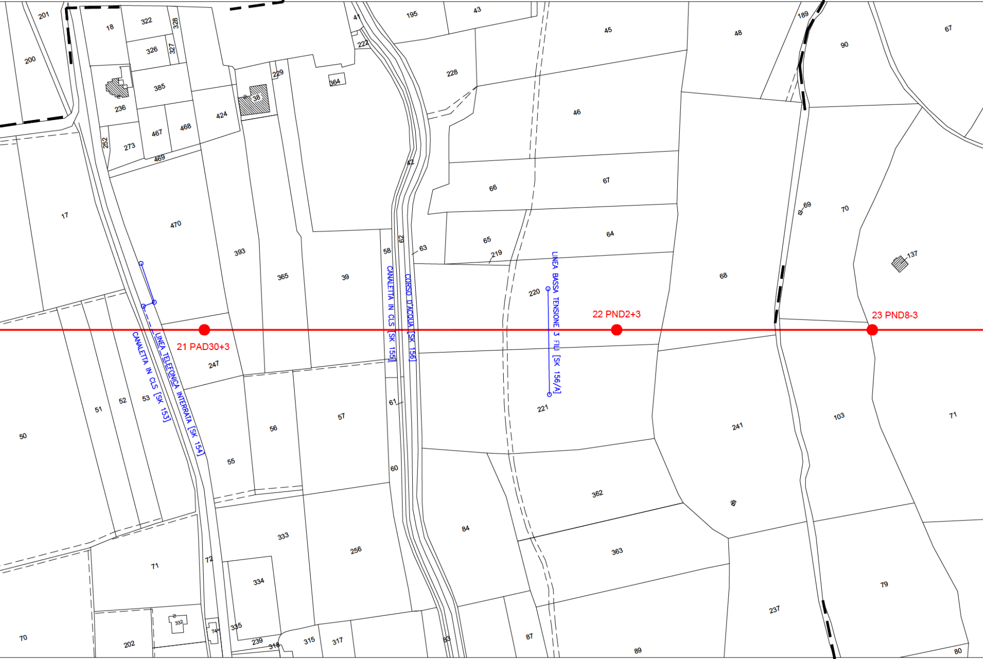
21 PAD30+3
22 PND2+3
23 PND8-3
CANALETTA IN CLS [SK 153]
LINEA TELEFONICA INTERRATA [SK 154]
CANALETTA IN CLS [SK 155]
CORSO D'ACQUA [SK 156]
LINEA BASSA TENSIONE 3 FILI [SK 156/A]
201
200
18
322
328
326
327
385
236
38
424
229
364
41
222
195
43
228
45
48
189
90
67
46
467
468
252
273
469
42
66
67
17
470
393
365
39
58
62
63
65
219
64
69
70
68
137
220
247
51
52
53
50
56
57
61
221
241
103
71
55
60
362
84
333
256
363
79
71
72
334
237
70
202
332
74
335
239
318
315
317
83
87
89
80

Comune di LONATO Fg. 52 | Fg. 45

PROVINCIA DI BRESCIA

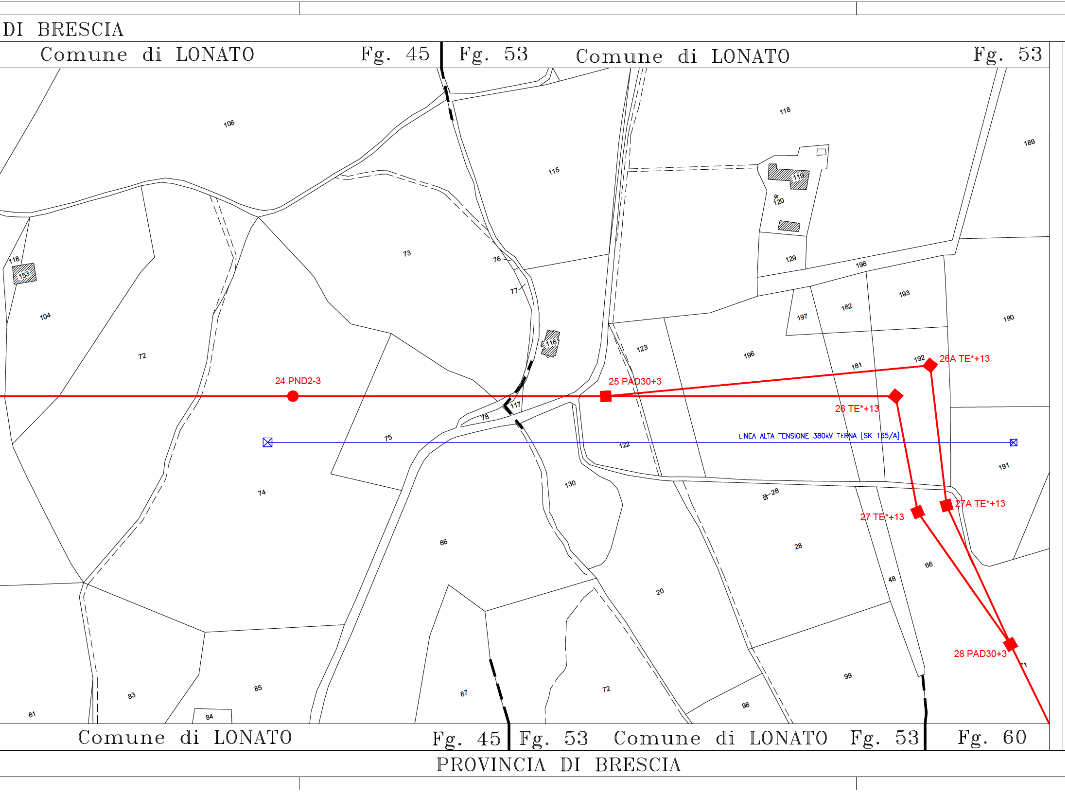
DI BRESCIA
Comune di LONATO
Fg. 45
Fg. 53
Comune di LONATO
Fg. 53
106
115
118
189
119
120
129
198
118
153
104
72
73
76
77
116
193
182
197
190
123
196
181
192
26A TE*+13
24 PND2-3
25 PAD30+3
26 TE*+13
117
78
75
122
LINEA ALTA TENSIONE 380kV TERNA [SK 165/A]
191
74
130
28
27A TE*+13
27 TE*+13
86
28
66
48
20
28 PAD30+3
71
99
87
72
98
83
85
81
84
Comune di LONATO
Fg. 45
Fg. 53
Comune di LONATO
Fg. 53
Fg. 60
PROVINCIA DI BRESCIA

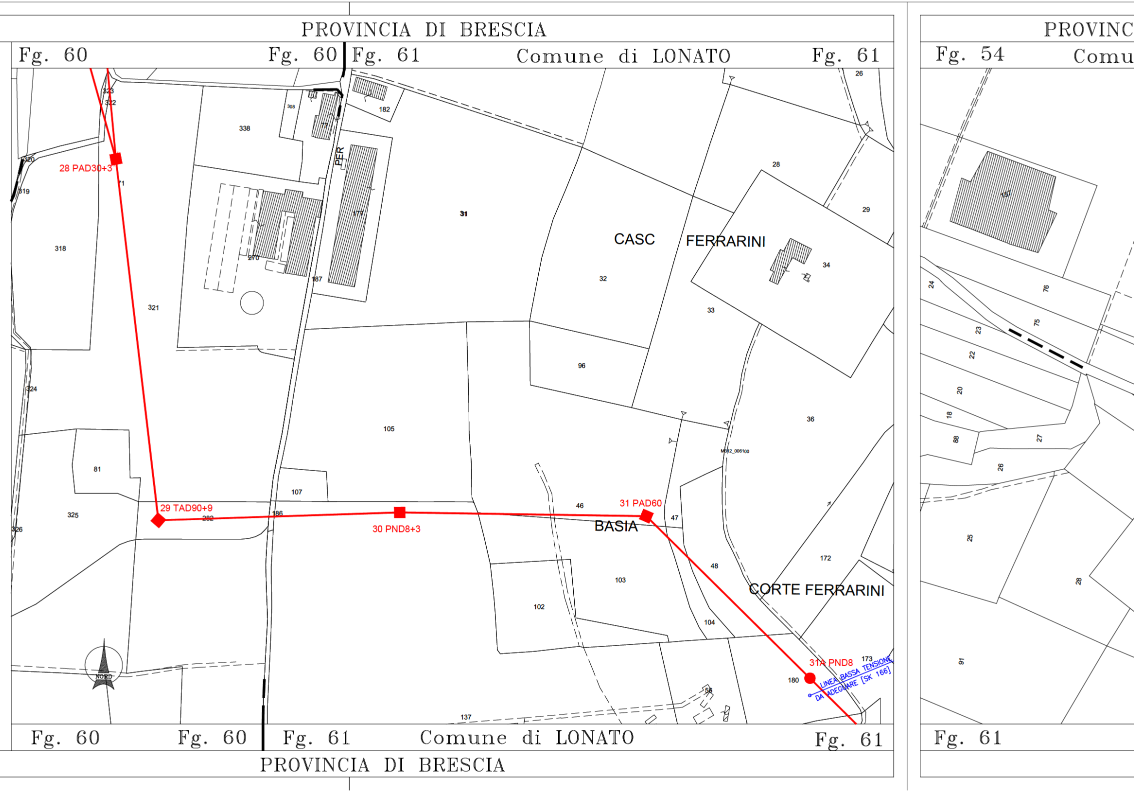
PROVINCIA DI BRESCIA
Fg. 60
Fg. 60
Fg. 61
Comune di LONATO
Fg. 61
PROVINC
Fg. 54
Comu
28 PAD30+3
29 TAD90+9
30 PND8+3
31 PAD60
31A PND8
LINEA BASSA TENSIONE DA ADEGUARE [SK 166]
CASC
FERRARINI
BASIA
CORTE FERRARINI
PER
NORD
M312_006100
323
322
308
77
338
182
320
319
318
270
177
187
31
28
29
34
32
33
321
96
324
105
36
81
107
46
47
325
186
282
326
172
48
103
102
104
180
173
58
137
157
24
76
75
23
22
20
18
88
27
26
25
28
91
Fg. 60
Fg. 60
Fg. 61
Comune di LONATO
Fg. 61
Fg. 61
PROVINCIA DI BRESCIA

IA DI BRESCIA

ne di LONATO Fg. 54 | Fg. 62 Comune di LONA

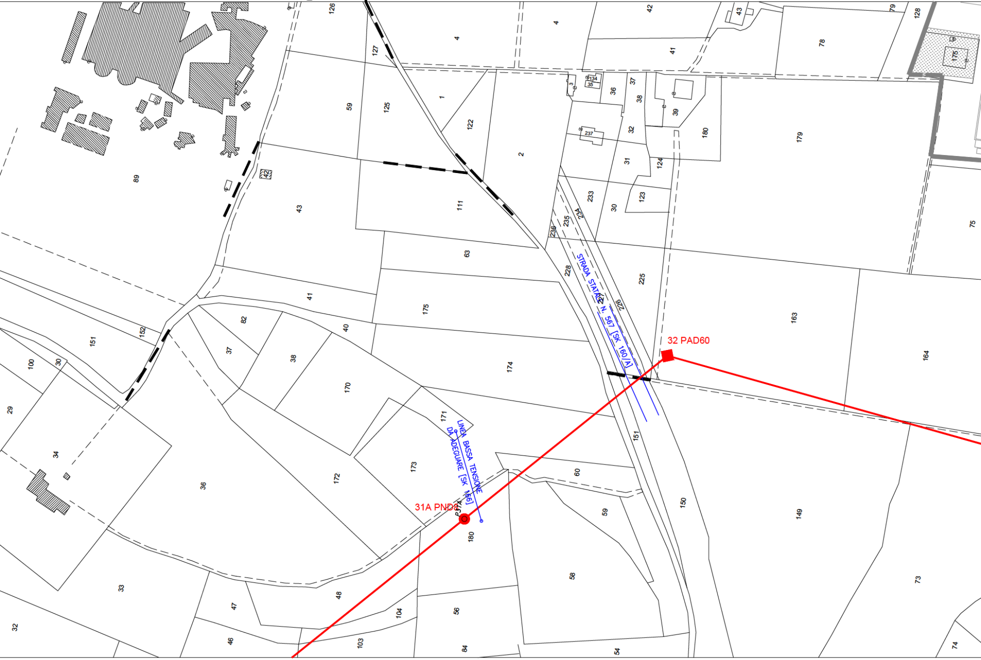
32 PAD60
31A PND8
STRADA STATALE N. 567 [SK 160 A]
LINEA BASSA TENSIONE DA ADEGUARE [SK 166]
126
127
4
4
42
43
79
128
78
41
176
59
125
1
122
2
37
36
38
39
180
179
32
31
124
123
233
234
30
235
236
111
43
89
42
63
228
225
41
175
163
82
40
174
164
75
37
38
170
151
152
100
30
29
34
36
172
171
173
151
150
60
59
149
180
33
32
47
48
104
56
58
73
46
103
84
54
74

Comune di LONATO

PROVINCIA DI BRESCIA

PROVINCIA DI BRESCIA

TO

Fg. 62

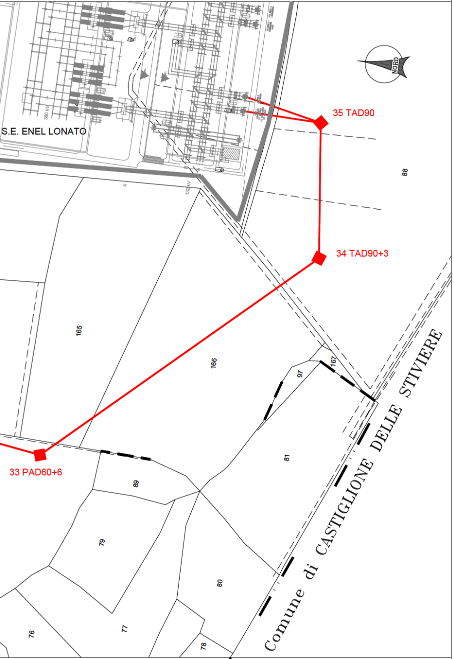
NORD
35 TAD90
S.E. ENEL LONATO
380 kV
132kV
88
34 TAD90+3
165
166
167
97
81
33 PAD60+6
89
79
80
77
76
78
Comune di CASTIGLIONE DELLE STIVIERE

Fg. 61

LEGENDA

—	ELETTRODOTTO IN ST/DT IN PROGETTO

TIPOLOGIA SOSTEGNI LINEA IN PROGETTO

■	SOSTEGNO D'ANGOLO
●	SOSTEGNO DI RETTIFILO
1 TAD90+9	NUMERO SOSTEGNO E TIPO

PLANIMETRIA CATASTALE

— — —	CONFINE DI FOGLIO
— · —	CONFINE DI COMUNE
229	N. MAPPALE

COMMITTENTE:

RFI
RETE FERROVIARIA ITALIANA
GRUPPO FERROVIE DELLO STATO

ALTA SORVEGLIANZA:

ITALFERR
GRUPPO FERROVIE DELLO STATO

GENERAL CONTRACTOR:

Cepav due
Consorzio ENI per l'Alta Velocità

INFRASTRUTTURE FERROVIARIE STRATEGICHE DEFINITE DALLA LEGGE OBIETTIVO N. 443/01

LINEA A.V. /A.C. TORINO–VENEZIA Tratta MILANO–VERONA
Lotto funzionale Brescia–Verona
PROGETTO ESECUTIVO

VARIANTE AGLI IMPIANTI DI TRAZIONE ELETTRICA: ADOZIONE DEL SISTEMA A 3 kVcc
LINEA PRIMARIA AT 132 kV
ST/DT DA S.S.E. AC CALCINATO A S.S. TERNA LONATO
COMUNE DI LONATO – PLANIMETRIA CATASTALE CON INTERFERENZE

GENERAL CONTRACTOR		DIRETTORE LAVORI	SCALA :
IL PROGETTISTA INTEGRATORE Dott. Ing. ROBERTO ...LIANI ORDINE INGEGNERI ROMA N 23076 Data:	Consorzio Cepav due Consorzio Cepav due Direttore del Consorzio (Ing. T. Taranta) Data:	Data:	1:2000

COMMESSA	LOTTO	FASE	ENTE	TIPO DOC.	OPERA/DISCIPLINA	PROGR.	REV.	FOGLIO
INOR	12	E	E2	P6	LP0400	KB2	A	001 DI 001

CONSORZIO **SATURNO**
High Speed Railway Technologies

VISTO CONSORZIO SATURNO	
Firma	Data
	19/04/21

Progettazione :

Rev.	Descrizione	Redatto	Data	Verificato	Data	Approvato	Data	IL PROGETTISTA
A	EMISSIONE	A.GEFFRI	19/04/21	M.DONNARUMMA	19/04/21	N.MANTA	19/04/21	
B								
C								Data: 19/04/21

CIG. 751447334A

File: IN0R12EE2P6LP0400KB2A.dwg
Cod. origine:

Progetto cofinanziato dalla Unione Europea

CUP: F81H91000000008

Scala di plot:

TUTTI I DIRITTI DEL PRESENTE DOCUMENTO SONO RISERVATI: LA PRODUZIONE ANCHE PARZIALE È VIETATA