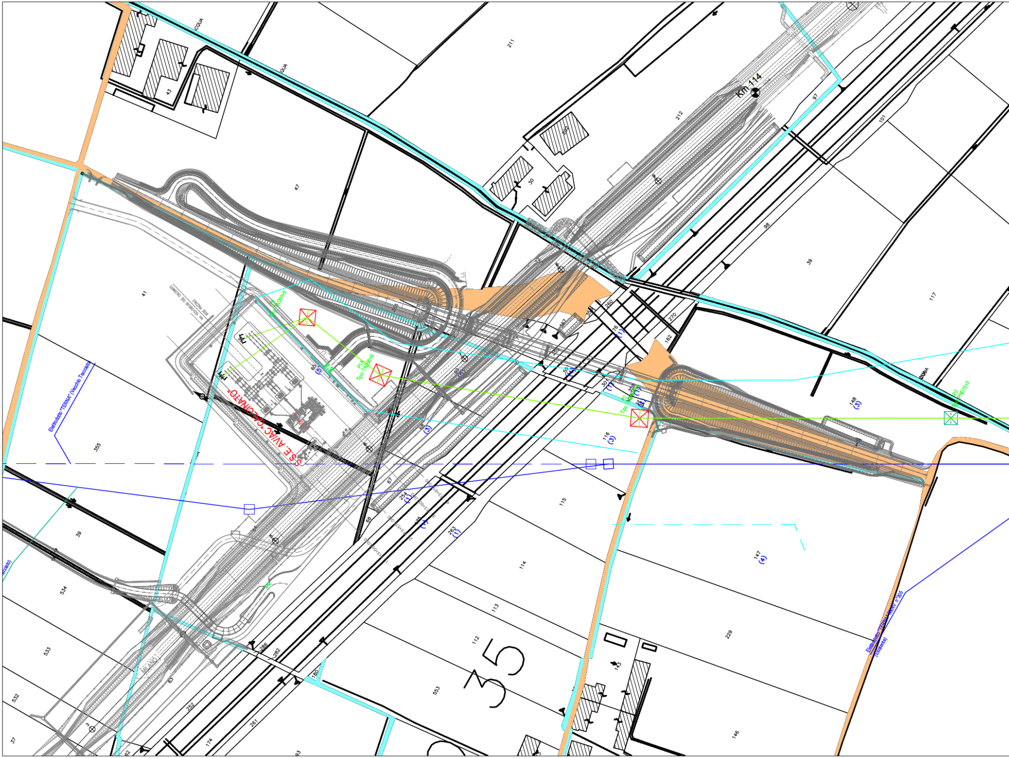
Km 114
S.S.E. AVAC "CALCINATO"
Elettrodotto "TERNA" (Vecchio Tracciato)
Elettrodotto "TERNA" 380KV n°305 (Esistente)
P1 Tipo: TAD90+6
P1A Tipo: TAD90+9
P2 Tipo: TAD90+15
P3 Tipo: PND15+3
ASSE PIAZZALE
km 103+580,00 SSE CALCINATO
MILANO
ACQUA
35
43
47
41
355
39
534
533
532
37
211
212
202
30
97
101
98
39
117
148 (3)
116 (3)
115
114
113
112
553
147 (4)
229
146
143
162
270
260
76 (1)
301 (1)
65 (5)
68 (3)
67
254 (1)
263 (1)
66
286
282
180
252
261
174
62
63

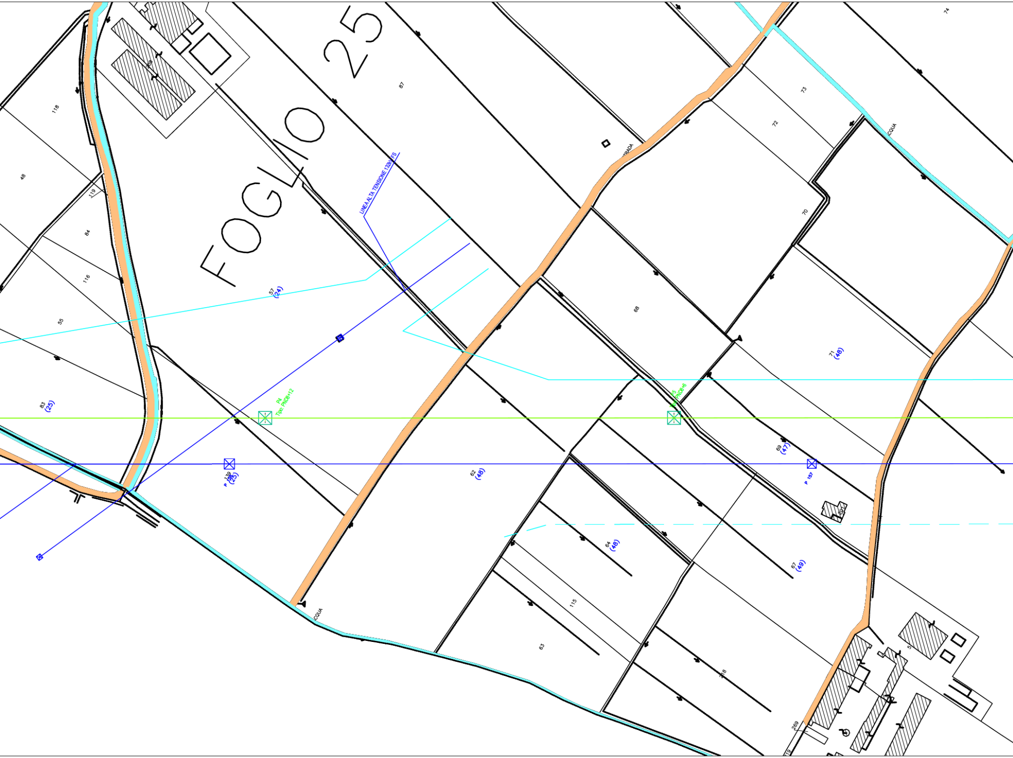
FOGLIO 25
LINEA ALTA TENSIONE 132kV FS
118
48
119
84
116
55
83
(25)
57
(24)
87
STRADA
74
73
72
ACQUA
70
68
71
(48)
P4
Tipo: PND8+12
P5
Tipo: PND8+6
P 139
(25)
69
(47)
P 157
201
62
(48)
64
(48)
67
(49)
115
63
118
ACQUA
269
119
5

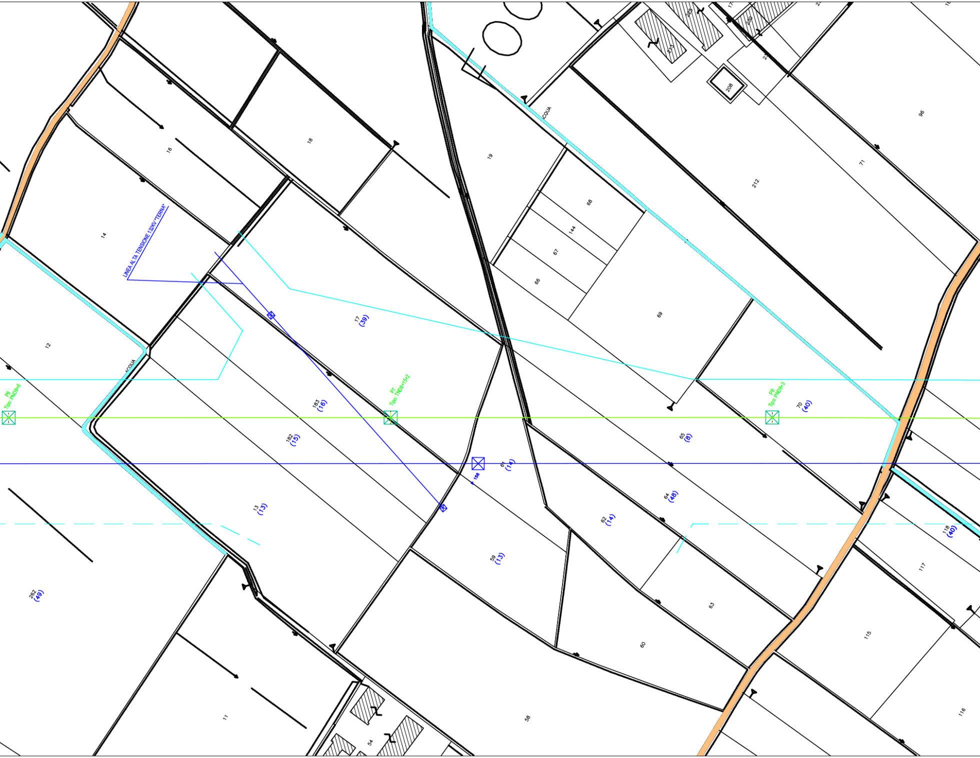
LINEA ALTA TENSIONE 132KV "TERNA"
ACQUA
ACQUA
P6
Tipo: PND8+6
P7
Tipo: TND8+15+2
P8
Tipo: PND8+3
P 156
213
225
250
208
96
71
212
19
18
16
14
68
144
67
66
69
12
17
(39)
183
(16)
182
(15)
61
(14)
65
(8)
70
(40)
13
(13)
64
(48)
62
(14)
59
(13)
118
(40)
117
262
(49)
63
60
115
116
11
58
54

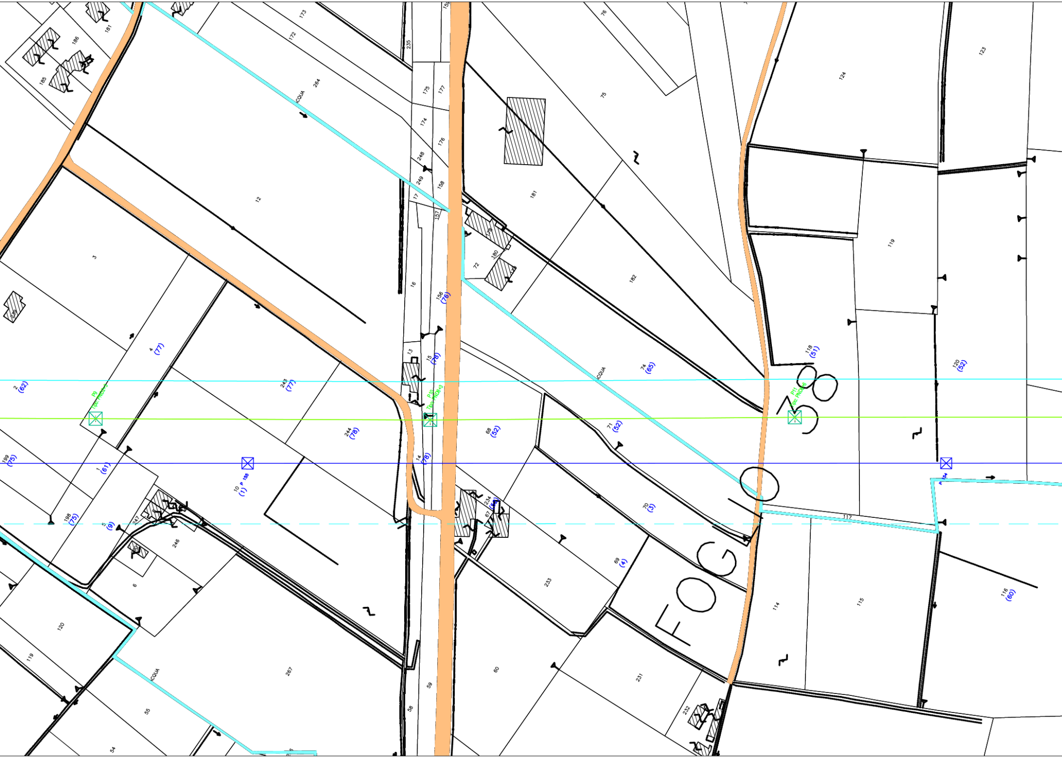
FOGLIO 38
P9
Tipo: PND2+3
P10
Tipo: PND8+3
P11
Tipo: PND6+6
P 155
P 154
ACQUA
ACQUA
ACQUA
ACQUA
186
181
185
173
172
264
235
158
175
177
174
176
248
249
158
17
157
12
3
16
156
(76)
13
15
(78)
14
(78)
4
(77)
2
(62)
243
(77)
244
(78)
199
(75)
1
(61)
10
(1)
198
(75)
5
(9)
247
246
6
120
119
267
55
54
58
59
76
75
181
182
180
72
68
(52)
74
(65)
71
(52)
70
(3)
69
(4)
234
67
233
60
231
232
124
123
119
118
(51)
120
(52)
117
114
115
116
(60)

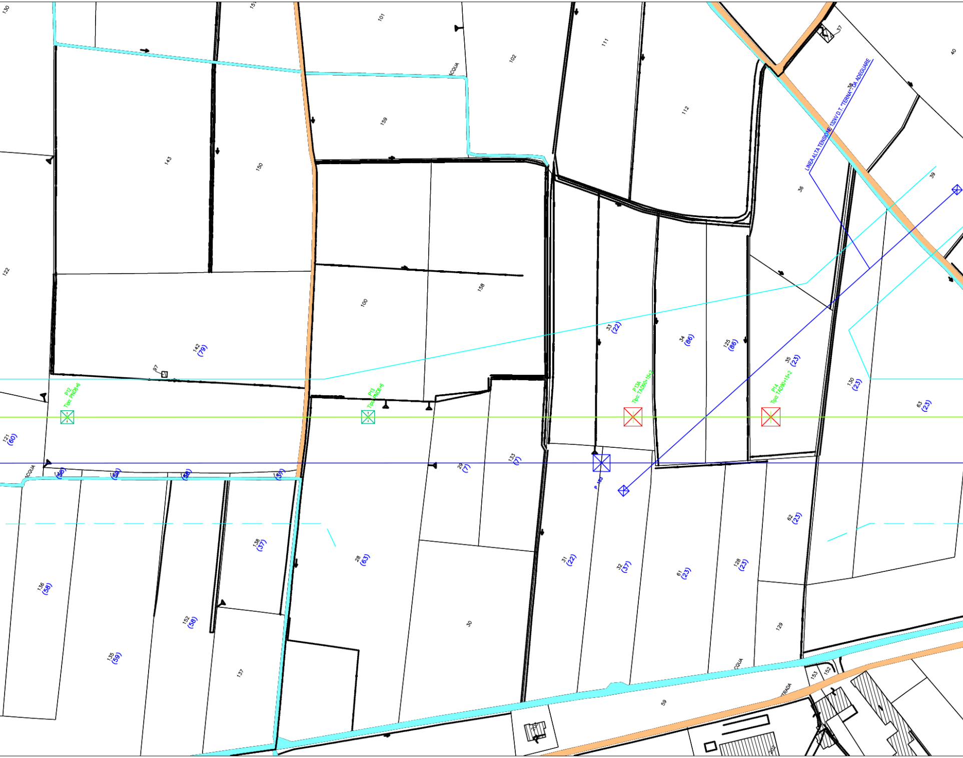

130
151
101
111
37
40
102
ACQUA
159
112
LINEA ALTA TENSIONE 132kV D.T. "TERNA" - DA ADEGUARE
38
143
150
36
39
122
100
158
142
(79)
97
33
(22)
34
(86)
125
(86)
35
(23)
130
(23)
63
(23)
P12
Tipo: PND8+6
P13
Tipo: PND8+6
P13A
Tipo: TAD90+15+2
P14
Tipo: TAD90+15+2
121
(60)
ACQUA
(58)
(59)
(58)
(37)
29
(7)
133
(7)
P 183
62
(23)
138
(37)
28
(63)
31
(22)
32
(37)
61
(23)
128
(23)
136
(58)
152
(58)
135
(59)
137
30
129
ACQUA
153
152
STRADA
59
202

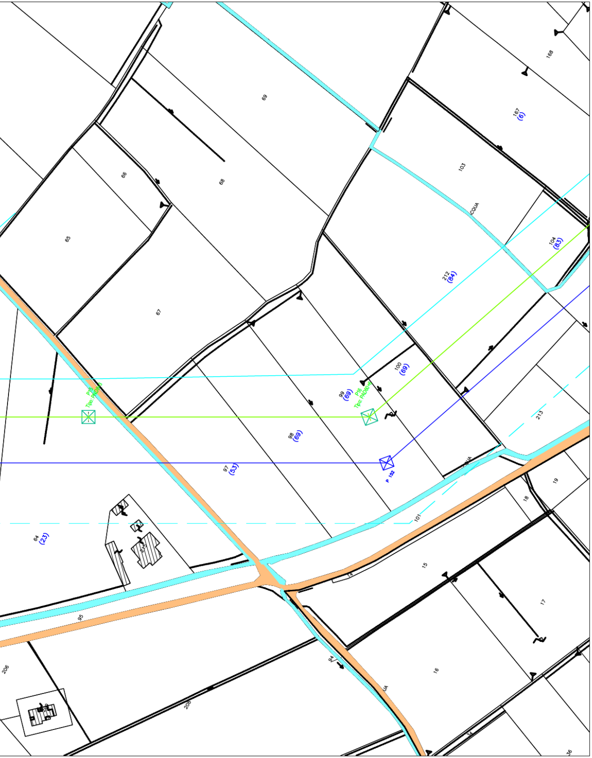
168
69
167
(6)
66
68
103
ACQUA
65
104
(83)
212
(84)
67
100
(69)
99
(69)
P16
Tipo: PAD60+6
98
(69)
213
97
(53)
P 152
ACQUA
19
18
101
64
(23)
15
14
95
17
94
206
16
ACQUA
208
34
36

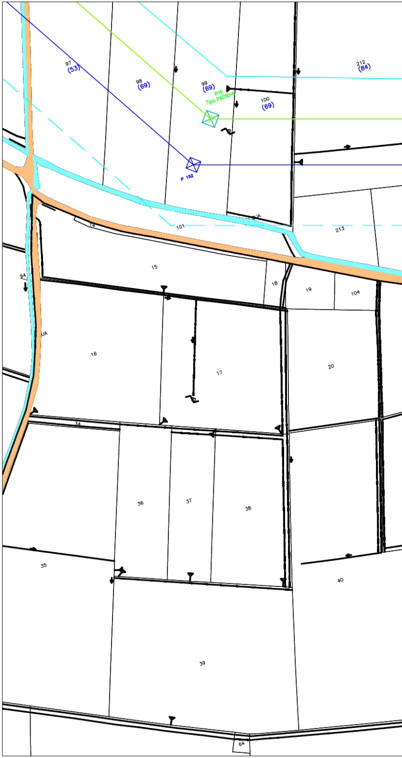
97
(53)
98
(69)
99
(69)
P16
Tipo: PAD60+6
100
(69)
212
(84)
P 152
ACQUA
101
14
213
15
94
18
19
104
ACQUA
16
17
20
34
36
37
38
35
40
39
64

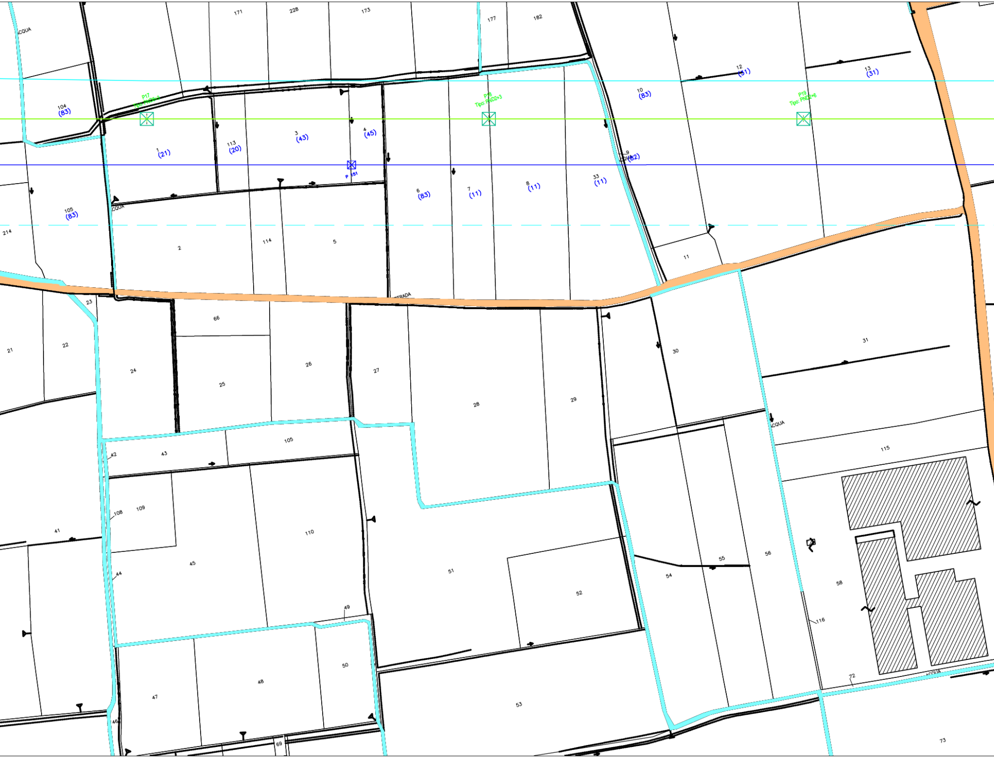
ACQUA
171
228
173
177
182
12
(31)
13
(31)
P17
Tipo: PND2+3
P18
Tipo: PND2+3
P19
Tipo: PND2+6
104
(83)
10
(83)
3
(43)
4
(45)
113
(20)
1
(21)
9
(82)
P 151
105
(83)
6
(83)
7
(11)
8
(11)
33
(11)
ACQUA
214
2
114
5
11
STRADA
23
66
21
22
30
31
24
25
26
27
28
29
ACQUA
105
42
43
115
109
108
41
110
45
44
51
52
55
56
54
58
116
49
50
48
47
53
46
69
72
ACQUA
73

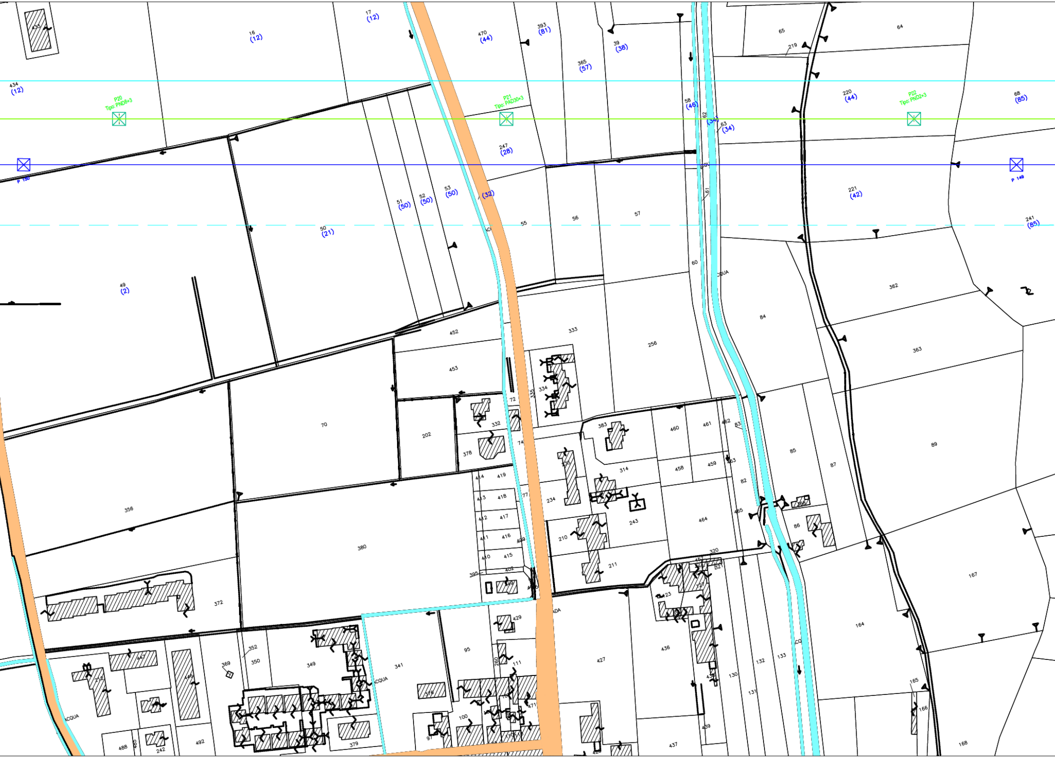
P20
Tipo: PND8+3
P21
Tipo: PAD30+3
P22
Tipo: PND2+3
P 150
P 149
433
434
(12)
16
(12)
17
(12)
470
(44)
393
(81)
365
(57)
39
(38)
65
219
64
58
(46)
62
(34)
63
(34)
220
(44)
68
(85)
247
(28)
221
(42)
241
(85)
51
(50)
52
(50)
53
(50)
(32)
50
(21)
55
56
57
61
60
49
(2)
84
362
363
452
453
333
256
334
335
72
332
378
202
70
383
460
461
462
83
85
87
89
314
458
459
463
82
356
380
372
419
418
417
416
415
234
210
243
211
464
465
86
320
167
164
165
166
168
427
436
437
439
130
131
132
133
429
95
111
260
341
349
350
352
369
447
446
212
488
485
242
492
379
100
97
ACQUA

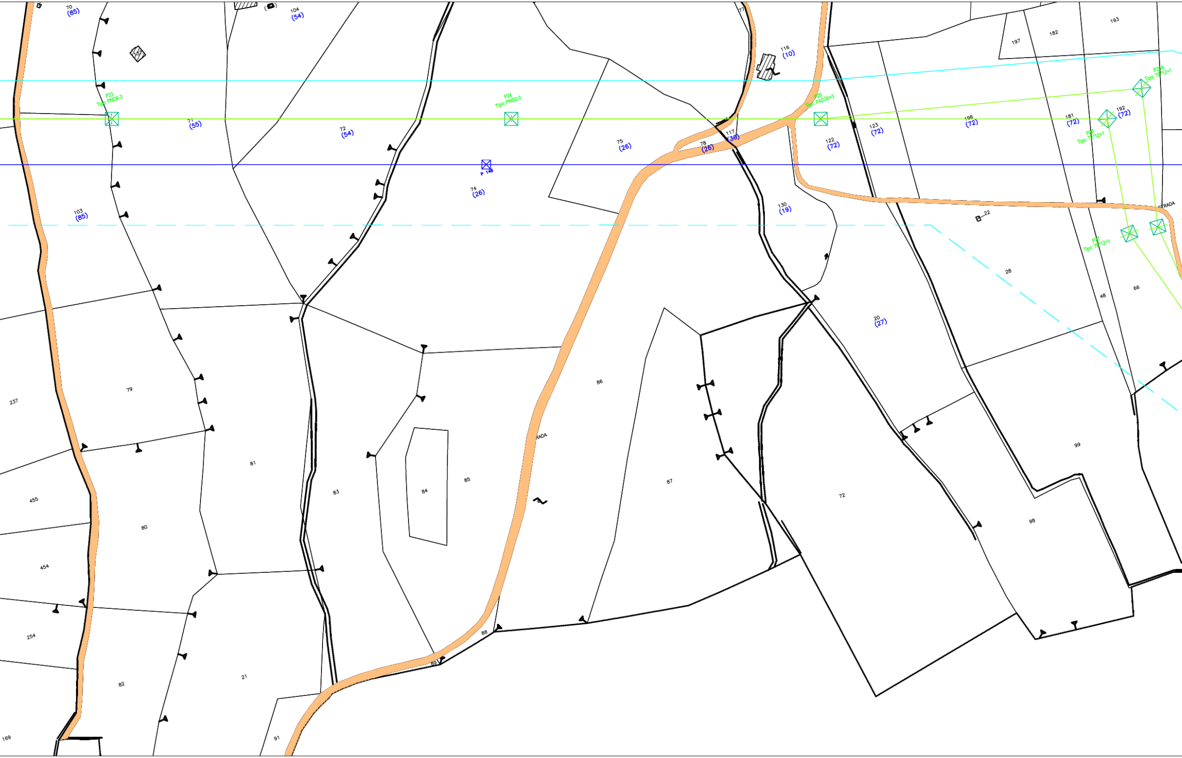

70
(85)
104
(54)
P23
Tipo: PND8-3
71
(55)
72
(54)
P24
Tipo: PND2-3
P 148
74
(26)
103
(85)
75
(26)
78
(26)
117
(36)
77
116
(10)
P25
Tipo: PAD30+3
122
(72)
123
(72)
196
(72)
181
(72)
192
(72)
197
182
193
P26A
Tipo: TE*12+1
P26
Tipo: TE*12+1
P27
Tipo: TE*12+1
STRADA
130
(19)
22
28
48
66
20
(27)
237
79
81
455
80
454
254
82
21
91
169
83
84
85
88
89
RADA
86
87
72
99
98

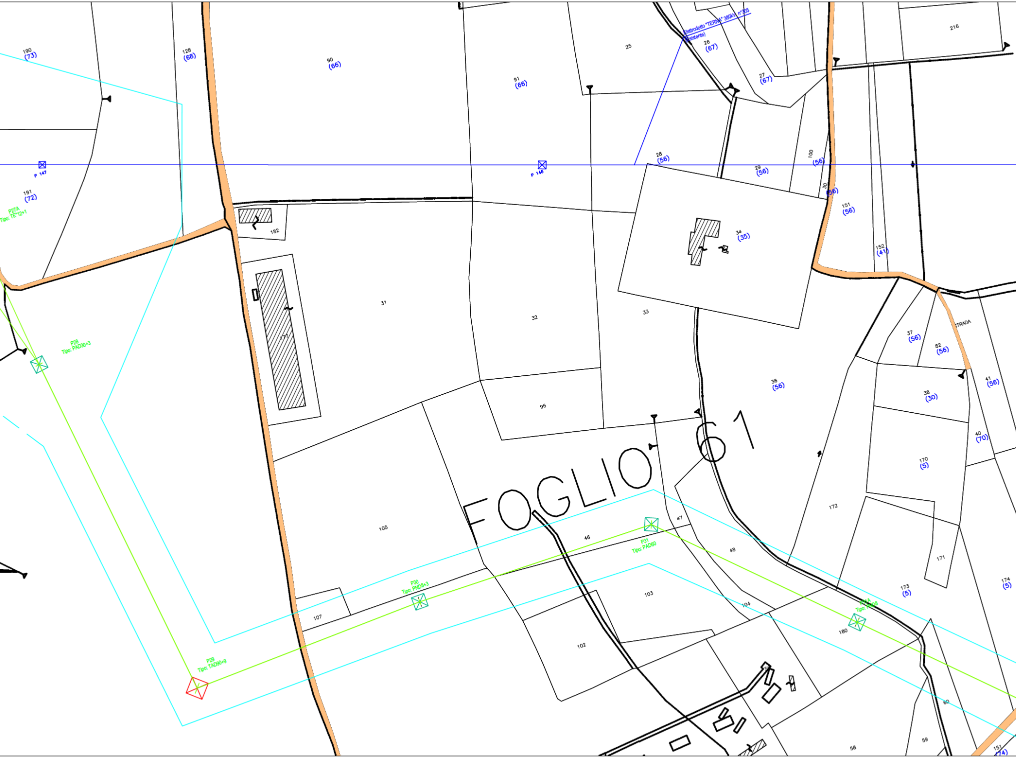
FOGLIO 61
Elettrodotto "TERNA" 380KV n°305
(Esistente)
P 147
P 148
P27A
Tipo: TE*12+1
P28
Tipo: PAD30+3
P29
Tipo: TAD90+9
P30
Tipo: PND8+3
P31
Tipo: PAD60
P31A
Tipo: PND8
STRADA
190 (73)
128 (68)
90 (66)
91 (66)
25
26 (67)
27 (67)
216
191 (72)
28 (56)
29 (56)
100 (56)
30 (56)
151 (56)
152 (41)
34 (35)
182
177
31
32
33
96
105
107
46
47
48
103
104
102
36 (56)
37 (56)
82 (56)
38 (30)
41 (56)
40 (70)
170 (5)
172
171
173 (5)
174 (5)
180
60
59
58
151 (74)

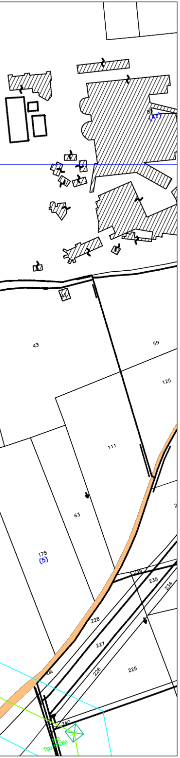
(41)
43
59
125
111
63
175
(5)
236
235
234
228
227
226
225
240
P32
Tipo: PAD60

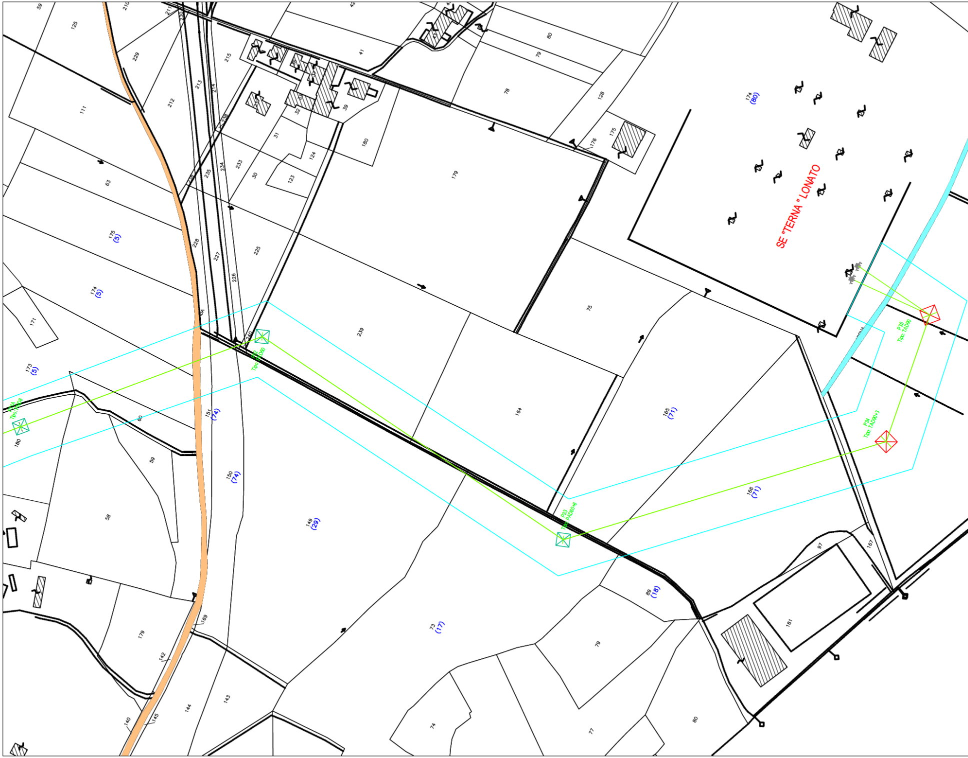
SE "TERNA" LONATO
174
(80)
P35
Tipo: TAD90
P34
Tipo: TAD90+3
P33
Tipo: PAD60+6
P32
Tipo: PAD60
P31A
59
125
210
211
229
212
213
214
215
42
41
40
80
79
78
128
175
176
111
63
175
(5)
174
(5)
173
(5)
171
180
60
59
58
179
239
164
165
(71)
166
(71)
75
233
234
235
228
227
226
225
240
151
(74)
150
(74)
149
(29)
73
(17)
89
(18)
97
167
181
79
77
74
80
169
142
140
145
144
143
31
30
32
39
124
123
180

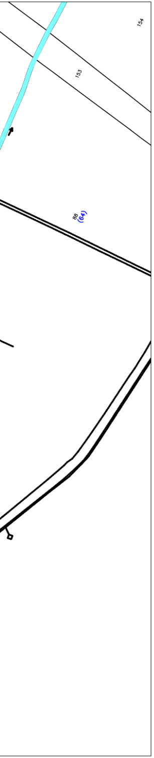
154
153
88
(64)

Legenda

—	Asse Elettrodotto in Progetto
—	Asse Elettrodotto 380 kV TERNA ed Elettrodotti Interferenti
▭	DPA (Distanza di Prima Approssimazione)
☒	Area della Fondazione Convenzionale
☒	Area della Fondazione più Grande della Convenzionale

COMMITTENTE:

RFI RETE FERROVIARIA ITALIANA
GRUPPO FERROVIE DELLO STATO

ALTA SORVEGLIANZA:

ITALFERR
GRUPPO FERROVIE DELLO STATO

GENERAL CONTRACTOR:

Cepav due
Consorzio ENI per l' Alta Velocità

INFRASTRUTTURE FERROVIARIE STRATEGICHE DEFINITE DALLA LEGGE OBIETTIVO N. 443/01

LINEA A.V. /A.C. TORINO–VENEZIA Tratta MILANO–VERONA
Lotto funzionale Brescia–Verona
PROGETTO ESECUTIVO
VARIANTE AGLI IMPIANTI DI TRAZIONE ELETTRICA: ADOZIONE DEL SISTEMA A 3 kVcc
LINEA PRIMARIA AT 132 kV

ST/DT DA S.S.E. AC CALCINATO A S.S. TERNA LONATO
COMUNE DI CALCINATO E LONATO – PLANIMETRIA CATASTALE CON FASCE DPA

GENERAL CONTRACTOR		DIRETTORE LAVORI	SCALA :
IL PROGETTISTA INTEGRATORE Dott. Ing. ROBERTO LIANI ORDINE INGEGNERI N. 23076 Data:	Consorzio Cepav due Consorzio Cepav due Direttore del Consorzio (Ing. T. Taranta) Data:	Data:	1:2000

COMMESSA	LOTTO	FASE	ENTE	TIPO DOC.	OPERA/DISCIPLINA	PROGR.	REV.	FOGLIO
INOR	XX	E	E2	P6	LP0400	KB2	A	001 DI 001

CONSORZIO SATURNO
High Speed Railway Technologies

VISTO CONSORZIO SATURNO	
Firma	Data

Progettazione :

Rev.	Descrizione	Redatto	Data	Verificato	Data	Approvato	Data	IL PROGETTISTA
A	EMISSIONE	A.GEFFRI	19/04/21	M.DONNARUMMA	19/04/21	N.MANTA	19/04/21	
B								
C								Data:

CIG. 751447334A

File: INORXXEE2P6LP0400KB2A.dwg
Cod. origine:

Progetto cofinanziato
dalla Unione Europea

CUP: F81H91000000008

Scala di plot:

TUTTI I DIRITTI DEL PRESENTE DOCUMENTO SONO RISERVATI: LA PRODUZIONE ANCHE PARZIALE È VIETATA