COMMITTENTE:

RFI RETE FERROVIARIA ITALIANA
GRUPPO FERROVIE DELLO STATO

ALTA SORVEGLIANZA:

ITALFERR
GRUPPO FERROVIE DELLO STATO

GENERAL CONTRACTOR: Cepav due
Consorzio ENI per l' Alta Velocità

INFRASTRUTTURE FERROVIARIE STRATEGICHE DEFINITE DALLA LEGGE OBIETTIVO N. 443/01

LINEA A.V. /A.C. TORINO–VENEZIA Tratta MILANO–VERONA
Lotto funzionale Brescia–Verona
PROGETTO ESECUTIVO

VARIANTE AGLI IMPIANTI DI TRAZIONE ELETTRICA: ADOZIONE DEL SISTEMA A 3 kVcc
LINEA PRIMARIA AT 132 kV
CAVIDOTTO DT ENTRA/ESCI DA ELETTRODOTTO RFI ESISTENTE A CONNESSIONE LP06 – TRATTO PROVVISORIO
PROFILO ALTIMETRICO DELLA LINEA 132KV EX RFI ESISTENTE CON INSERIMENTO PALO DI DERIVAZIONE

GENERAL CONTRACTOR		DIRETTORE LAVORI	SCALA :
IL PROGETTISTA INTEGRATORE Data:	Consorzio Consorzio Cepav due Cepav due Direttore del Consorzio (Ing. T. Tarantola) Data:	Data:	1:200-1:500

COMMESSA	LOTTO	FASE	ENTE	TIPO DOC.	OPERA/DISCIPLINA	PROGR.	REV.	FOGLIO
INOR	12	E	E2	F8	LP0500	XB1	A	001 DI 001

CONSORZIO SATURNO High Speed Railway Technologies

VISTO CONSORZIO SATURNO: Firma | Data

Progettazione :

Rev.	Descrizione	Redatto	Data	Verificato	Data	Approvato	Data	IL PROGETTISTA
A	EMISSIONE	P. Pertile	19/04/21	R. Sbordella	19/04/21	D. Pozzi	19/04/21	
B								
C								Data:

CIG. 751447334A

File: INOR12EC2F8LP0500XB1A.dwg
Cod. origine: 2770/400879

Progetto cofinanziato dalla Unione Europea

CUP: F81H91000000008

Scala di plot:

TUTTI I DIRITTI DEL PRESENTE DOCUMENTO SONO RISERVATI: LA PRODUZIONE ANCHE PARZIALE È VIETATA

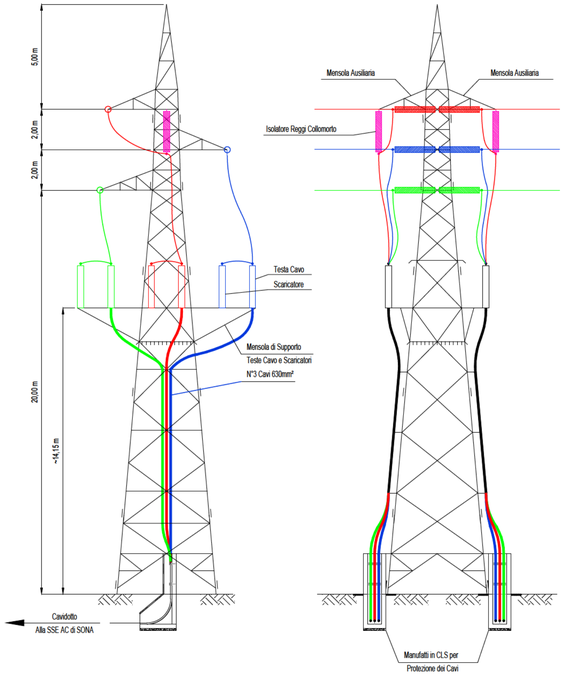

SCHEMA DI PRINCIPIO DEL PALO DI DERIVAZIONE N°1 - TA90+6-1
(Speciale per Discesa Cavi)

PLANIMETRIA

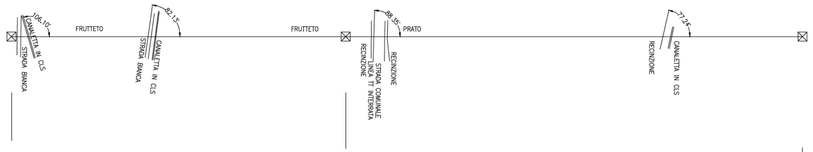

LEGENDA

MEZZA COSTA a mt. 10

---------- SINISTRA

---------- DESTRA

..... ALBERATURA

SAGOMA CONDUTTORE: CONDIZIONE MFB +48°C

SAGOMA FUNE DI GUARDIA: CONDIZIONE MPB –20 (senza vento ne ghiaccio)

SAGOMA TRATTEGGIATA: FRANCO DI 8 MT.

VERTICE CATENARIA

GRADI SESSADECIMALI

XXX — numero di sezione
XXX — numero progressivo di lista

* Fabbricato per la cui destinazione d'uso si presume la presenza di persone per un periodo inferiore alle 4 ore giornaliere.

** Fabbricato a sedime AV.

Scala : Orizz. = 1./2000
: Vertic.= 1./ 500

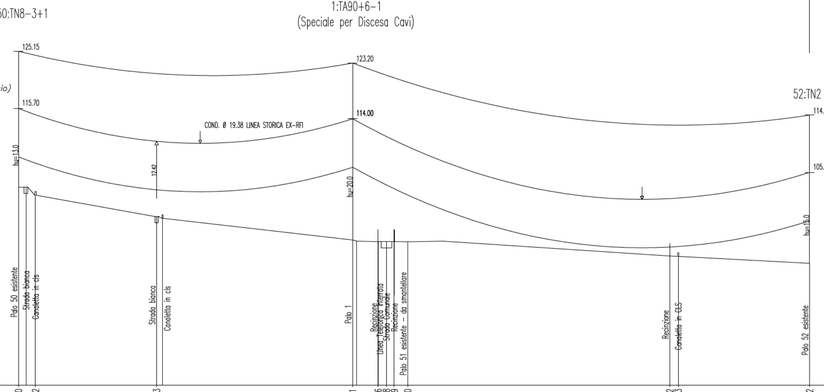

| | | | | | | | |