



QUADRO DI UNIONE DELLE TAVOLE 1:500

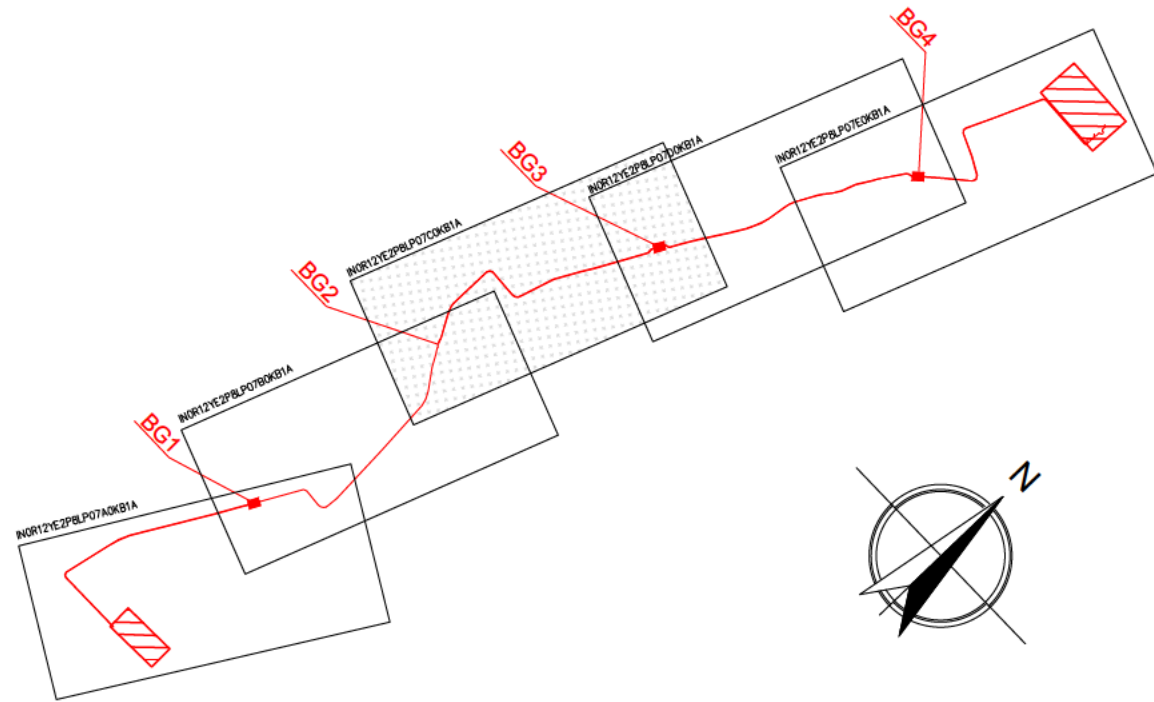

QUADRO DI UNIONE DELLE TAVOLE CATASTALI

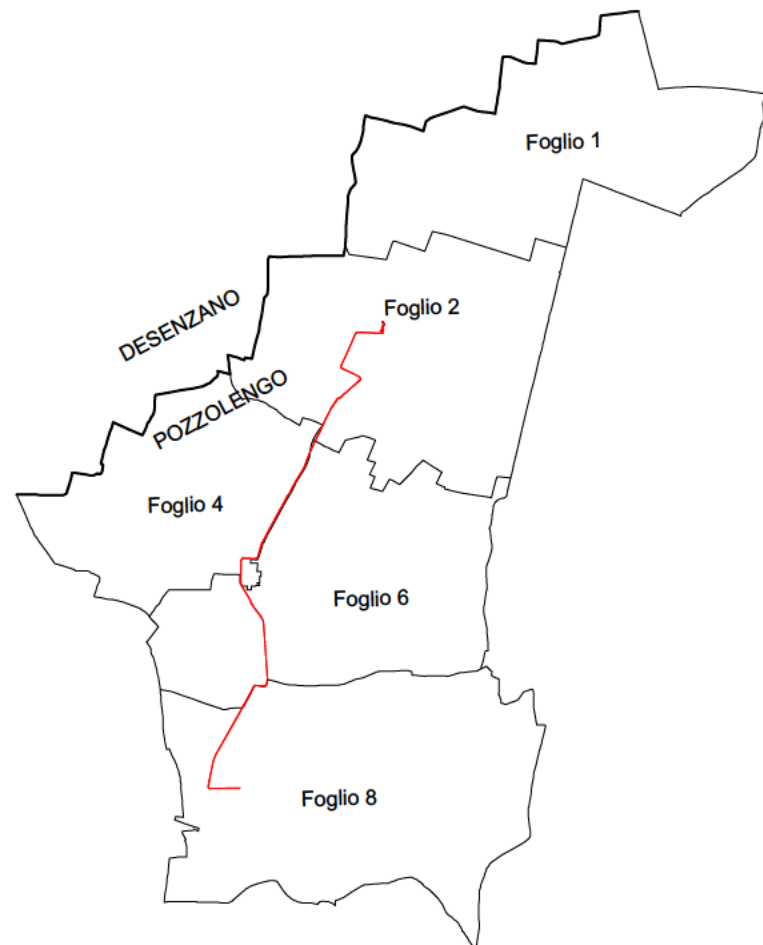

COMMITTENTE:



ALTA Sorveglianza:



GENERAL CONTRACTOR:



INFRASTRUTTURE FERROVIARIE STRATEGICHE DEFINITE DALLA LEGGE OBIETTIVO N. 443/01

LINEA A.V. /A.C. TORINO-VENEZIA Tratta MILANO-VERONA
Lotto funzionale Brescia-Verona
PROGETTO ESECUTIVO

VARIANTE AGLI IMPIANTI DI TRAZIONE ELETTRICA: ADOZIONE DEL SISTEMA A 3 kVcc
LINEA PRIMARIA AT 132 kV

CAVIDOTTO DT DA SSE AV/AC DESENZANO A LP12/LP14 - TRATTO DEFINITIVO
SCHEDA INTERFERENZA LINEA BASSA TENSIONE INTERRATA SK17 AL Km 1+143

GENERAL CONTRACTOR		DIRETTORE LAVORI	SCALA :
IL PROGETTISTA INTEGRATORE	Consorzio Cepav due Direttore del Consorzio (Ing. T. Taranta)		Varie
Data:	Data:	Data:	

COMMESSA	LOTTO	FASE	ENTE	TIPO DOC.	OPERA/DISCIPLINA	PROGR.	REV.	FOGLIO
INOR	12	E	E2	PX	LP0700	KBH	A	001 di 004

	VISTO CONSORZIO SATURNO	
	Firma	Data 19/04/21

Progettazione :

Rev.	Descrizione	Redatto	Data	Verificato	Data	Approvato	Data	IL PROGETTISTA
A	EMISSIONE	AGEFFRI	19/04/21	M.DONNARUMMA	19/04/21	N.MANTA	19/04/21	Data: 19/04/21
B								
C								

CIG. 751447334A

File: INOR12E2PBLP0700KBH.dwg




Progetto cofinanziato dalla Unione Europea

Cod. origine:

CUP: F81H9100000008

PROVINCIA DI BRESCIA

Comune di POZZOLENGO Fg.04

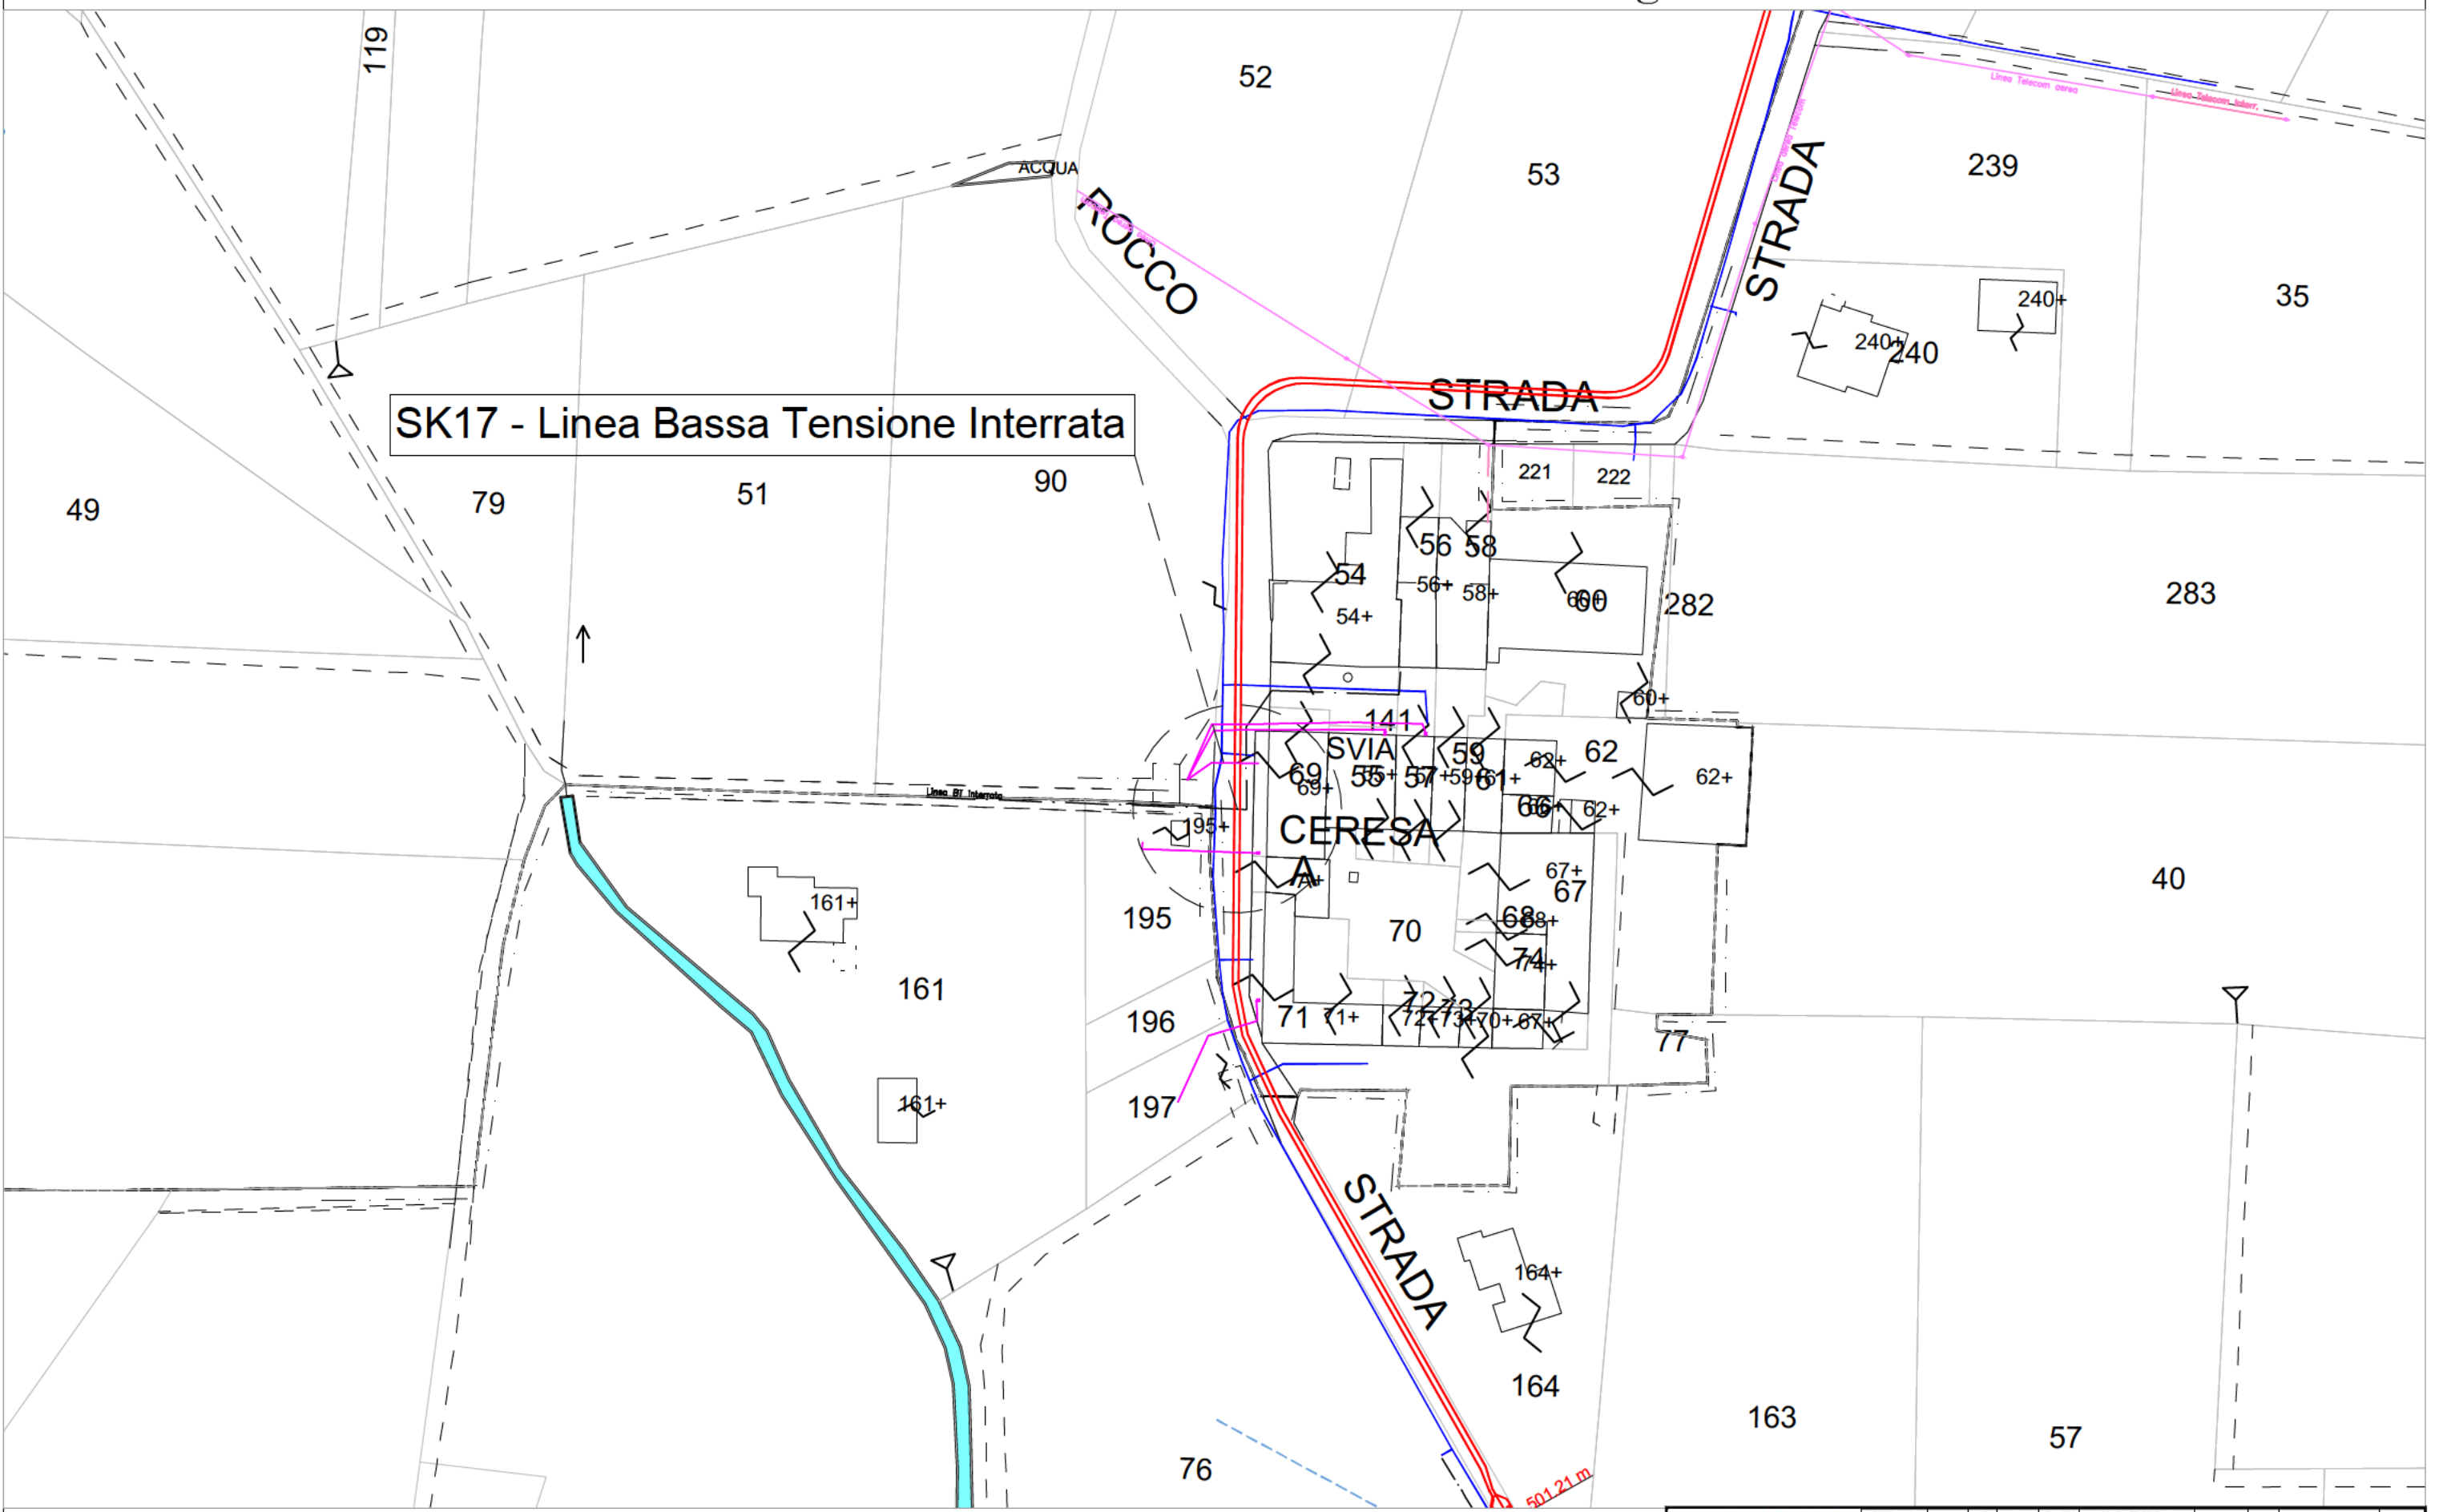


SK17 - Linea Bassa Tensione Interrata

Stralcio Catastale

CONSORZIO SATURNO		PROGETTO	LOTTO	FASE	ENTE	INFO DOC.	OPERA/DISCIPLINA	PROGR.	REV.	FOLIO	SCALA:
High Speed Railway Technologies		INOR	12	E	E2	PX	LP 07 0 0	KBH	A	002/004	1:1000
TUTTI I DIRITTI DEL PRESENTE DOCUMENTO SONO RISERVATI; LA RIPRODUZIONE ANCHE PARZIALE E' VIETATA											

SK17 - Linea Bassa Tensione Interrata

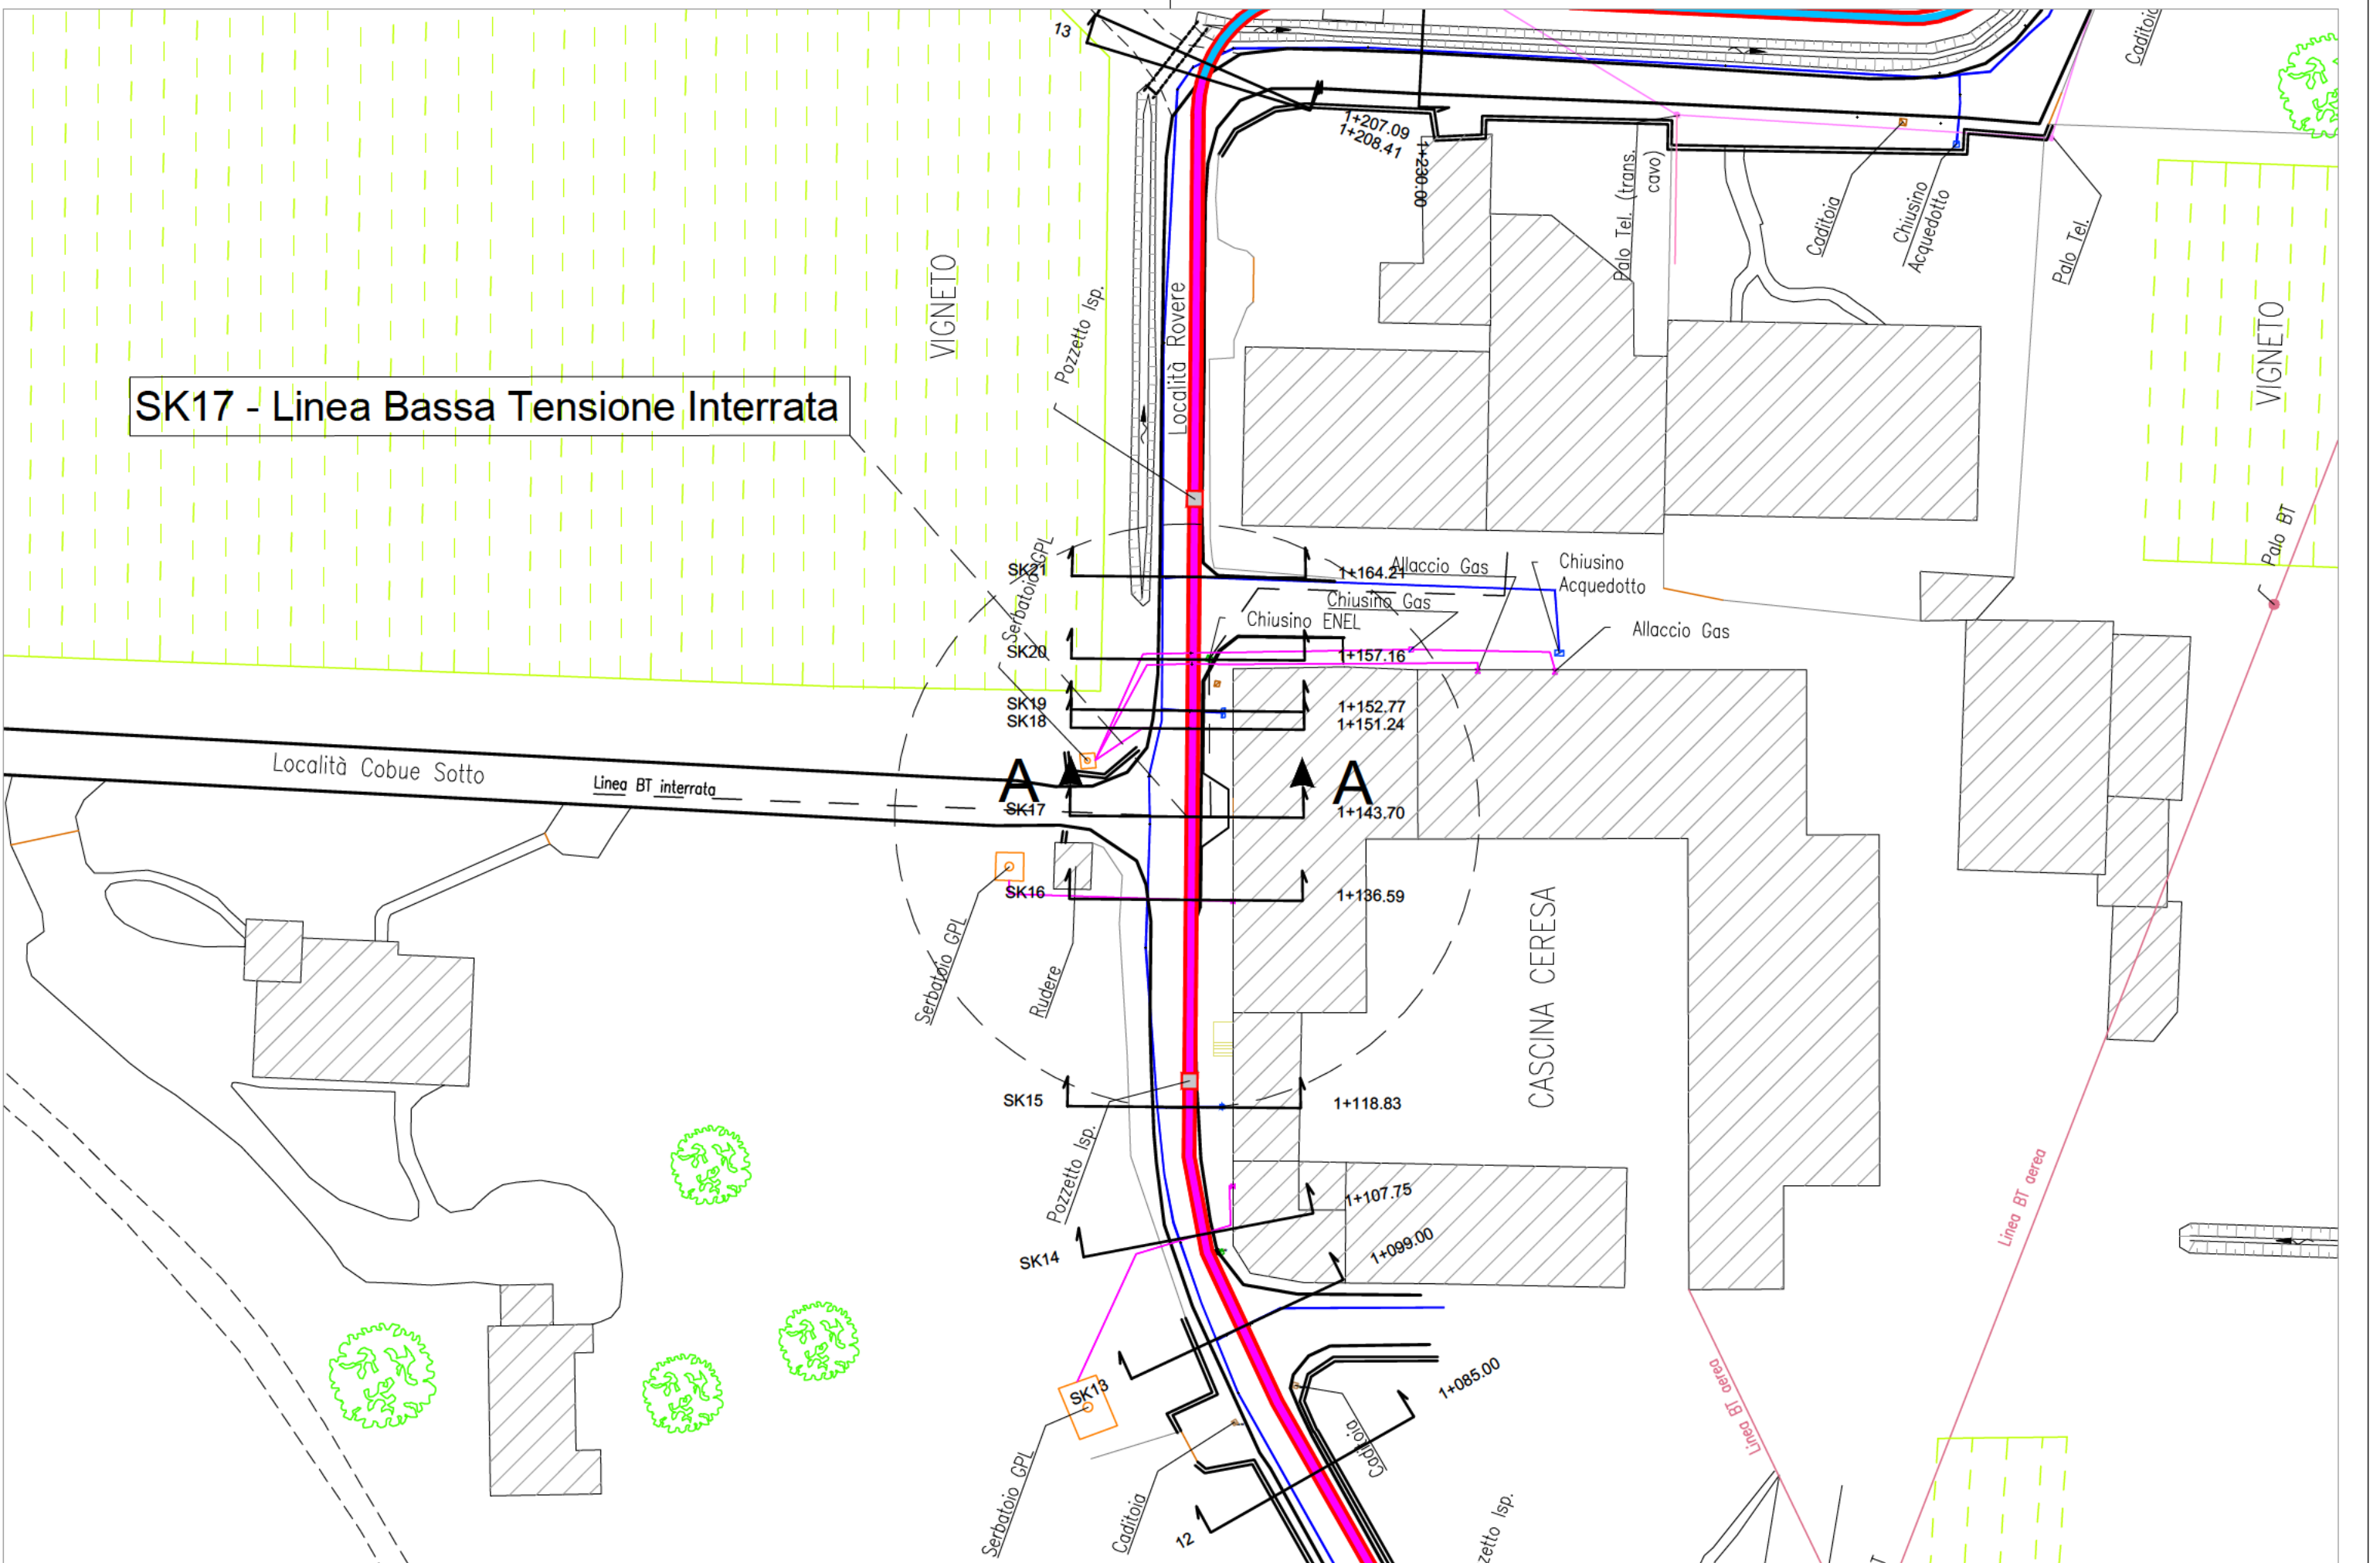

 CONSORZIO SATURNO High Speed Railway Technologies		PROGETTO INOR	LOTTO 12	FASE E	ENTE E2	INFO DOC. PX	OPERA/DISCIPLINA LP 07 0 0	PROGR. KBH	REV. A	FOGLIO 003/004	SCALA: 1:500
TUTTI I DIRITTI DEL PRESENTE DOCUMENTO SONO RISERVATI; LA RIPRODUZIONE ANCHE PARZIALE E' VIETATA											

