


PIANTA FONDAZIONE  
(SCALA 1:25)

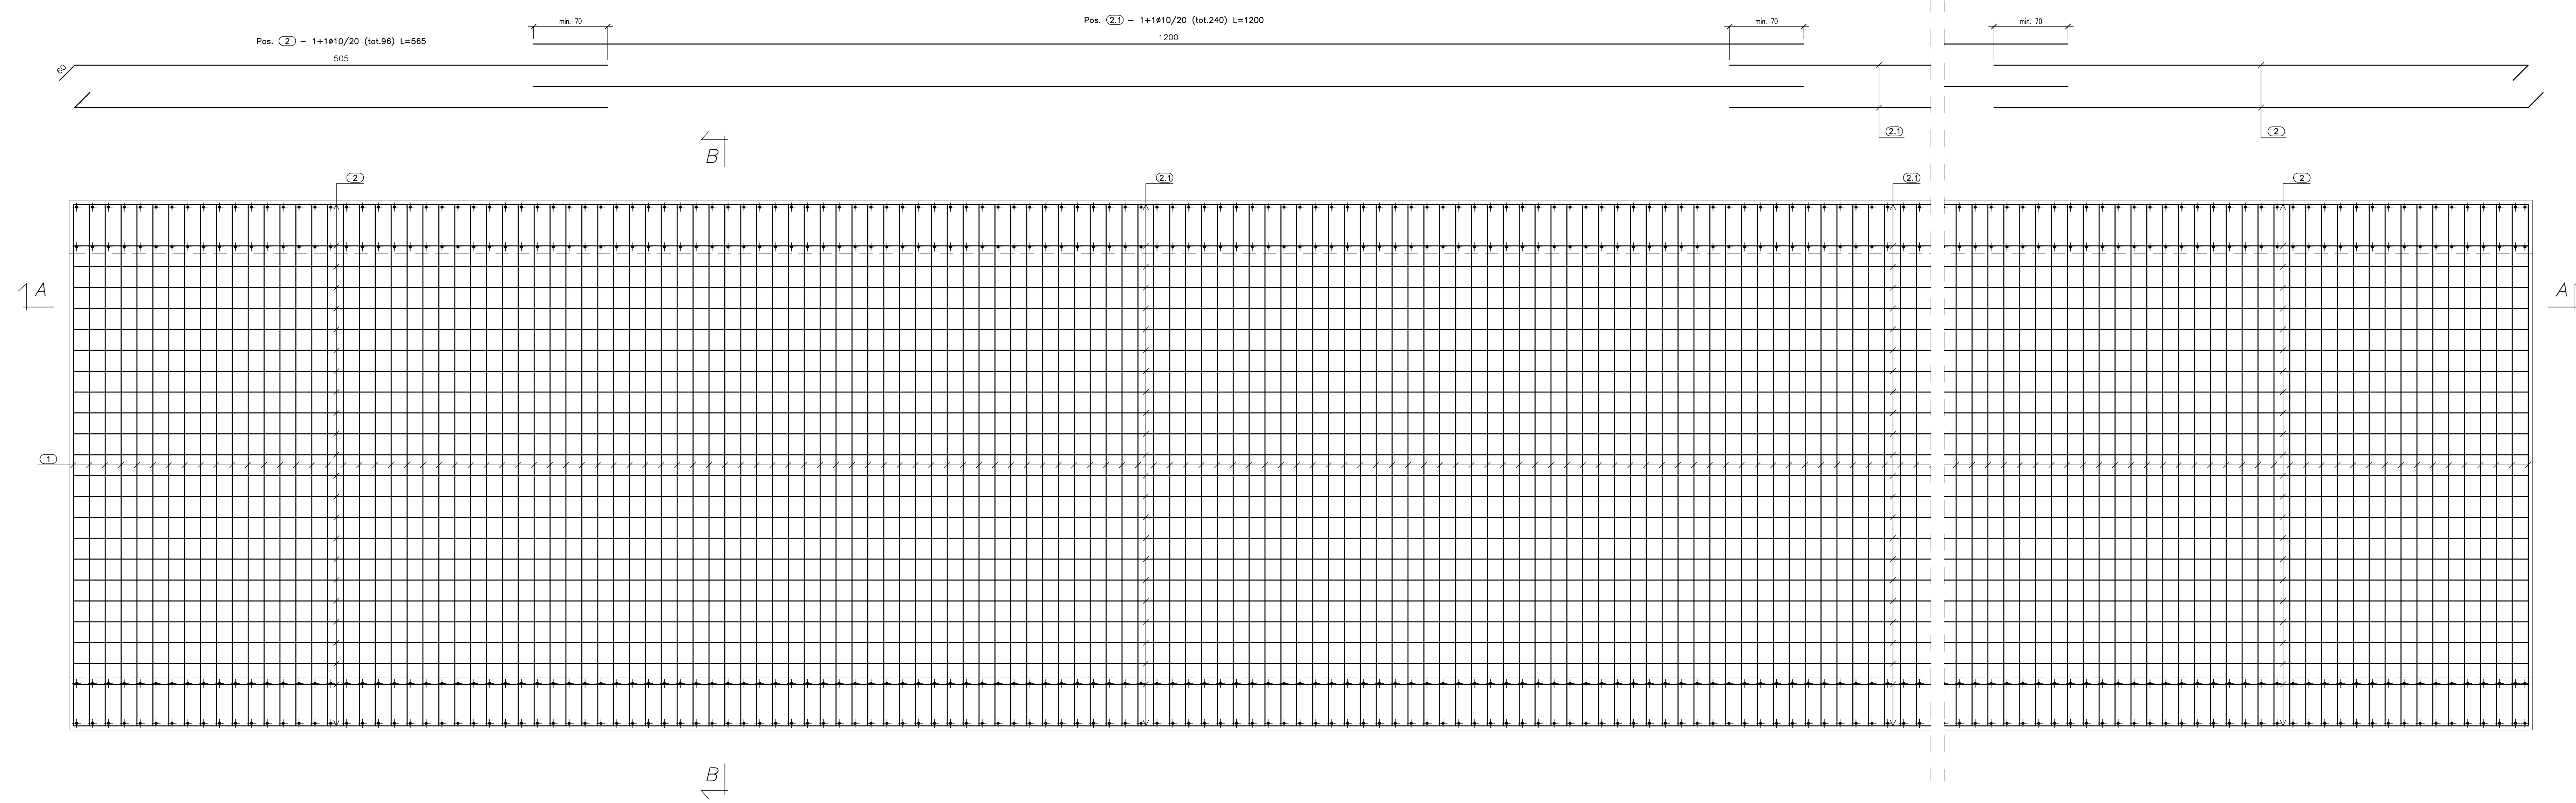

Pos. (2) - 1+1+10/20 (tot.96) L=565  
505

Pos. (2.1) - 1+1+10/20 (tot.240) L=1200  
1200



PA 12/09  
CORRIDOIO PLURIMODALE TIRRENICO - NORD EUROPA  
ITINERARIO AGRIGENTO - CALTANISSETTA - A19  
S.S. N° 640 "DI PORTO EMPEDOCLE"  
AMMODERNAMENTO E ADEGUAMENTO ALLA CAT. B DEL D.M. 5.11.2001  
Dal km 44+000 allo svincolo con l'A19

**PROGETTO ESECUTIVO**

Contraente Generale: 

**OPERE IDRAULICHE**  
Tombini SCATOLARI - Asse Principale  
Tombino T14 - 4.00x2.00 al km 5+423.66 - Armatura Canna 1/3

Codice Unico Progetto (CUP) : F91B09000070001  
Codice Elaborato: PA12\_09 - E 2 2 1 | T O 2 1 4 | T S 1 5 | H | B Z | 0 4 9 | B Scale: 1:25

F						
E						
D						
C						
B	10/2011	Rif. istruttoria prot. CDG-0141142-P del 19/10/11	A. SALVAGO	R. CAPOCCHI	M. LITI	P. PAGLINI
A	Settembre 2011		A. SALVAGO	R. CAPOCCHI	M. LITI	P. PAGLINI
REV.	DATA	DESCRIZIONE	REDATTO	VERIFICATO	APPROVATO	AUTORIZZATO

Responsabile del procedimento: Ing. MAURIZIO CAPOCCHI

Il Progettista:



Il Consulente:



Il Coordinatore per la sicurezza in fase di progetto:



Il Direttore dei lavori:

