



QUADRO DI UNIONE DELLE TAVOLE 1:500

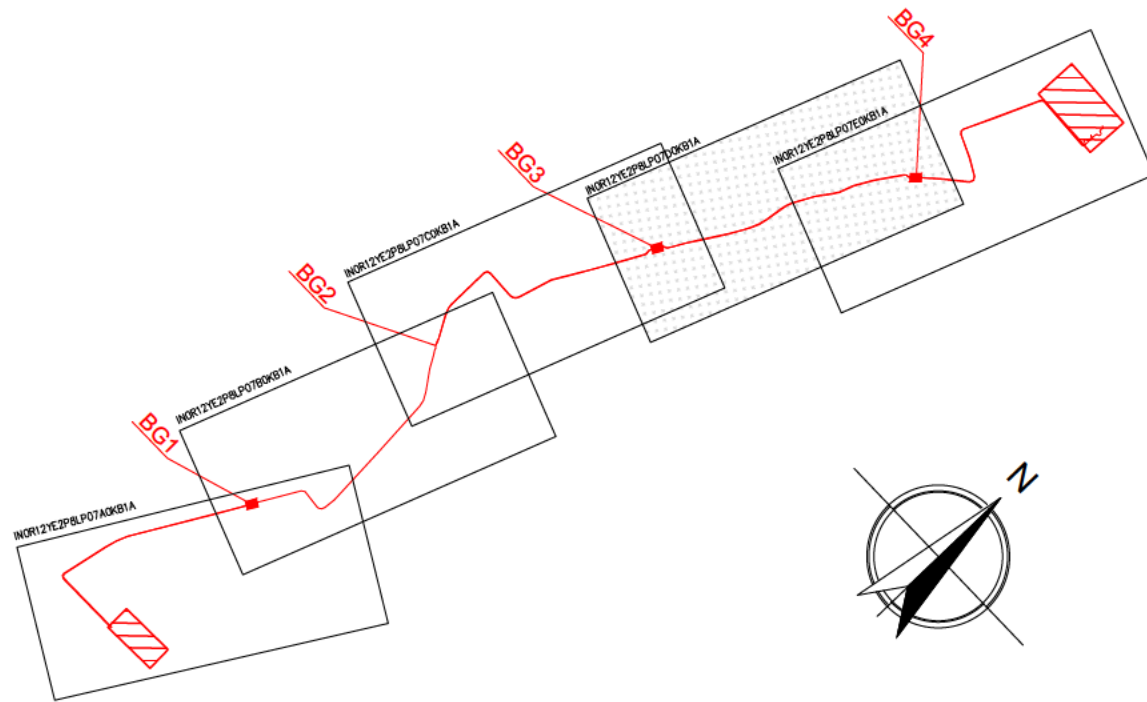

QUADRO DI UNIONE DELLE TAVOLE CATASTALI

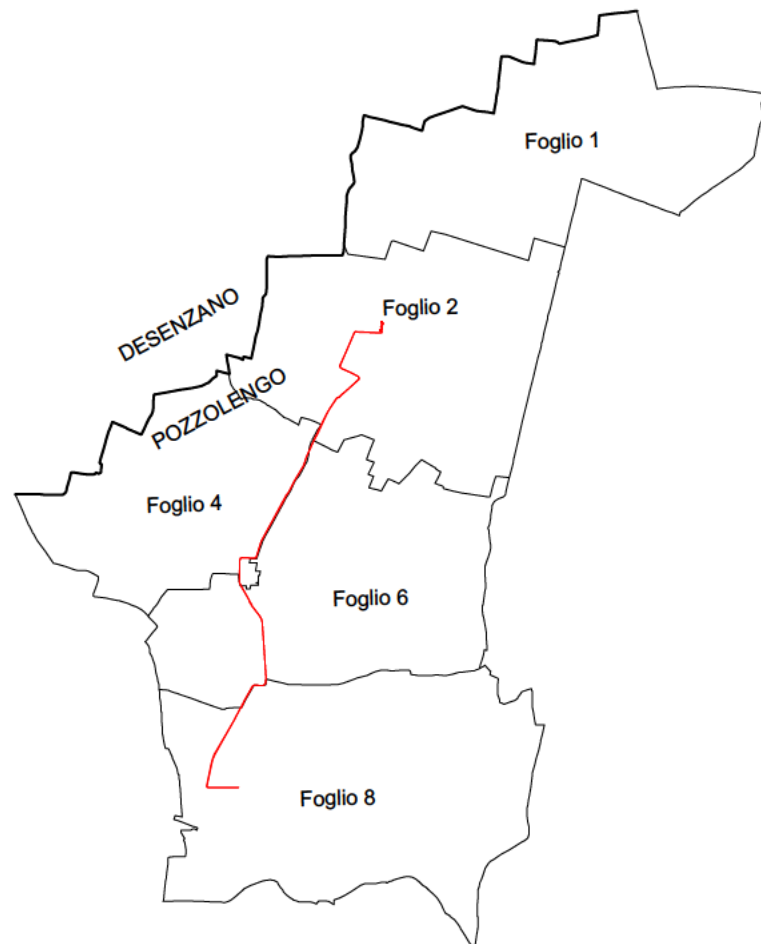

COMMITTENTE:



ALTA SORVEGLIANZA:



GENERAL CONTRACTOR:



INFRASTRUTTURE FERROVIARIE STRATEGICHE DEFINITE DALLA LEGGE OBIETTIVO N. 443/01

LINEA A.V. /A.C. TORINO-VENEZIA Tratta MILANO-VERONA
Lotto funzionale Brescia-Verona
PROGETTO ESECUTIVO

VARIANTE AGLI IMPIANTI DI TRAZIONE ELETTRICA: ADOZIONE DEL SISTEMA A 3 kVcc
LINEA PRIMARIA AT 132 kV

CAVIDOTTO DT DA SSE AV/AC DESENZANO A LP12/LP14 - TRATTO DEFINITIVO
SCHEDA PARALLELISMO OSSIGENODOTTO DN 8" SK31 AL Km 1+833

GENERAL CONTRACTOR				DIRETTORE LAVORI		SCALA :
IL PROGETTISTA - INTEGRATORE		Consorzio Cepav due		Direttore del Consorzio (Ing. T. Taranta)		Varie
Data:		Data:		Data:		

COMMESSA	LOTTO	FASE	ENTE	TIPO DOC.	OPERA/DISCIPLINA	PROGR.	REV.	FOGLIO
INOR	12	E	E2	PX	LP0700	KBV	A	001 di 004

	VISTO CONSORZIO SATURNO	
	Firma	Data
		19/04/21

Progettazione :								
Rev.	Descrizione	Redatto	Data	Verificato	Data	Approvato	Data	IL PROGETTISTA
A	EMISSIONE	A.GEFFRI	19/04/21	M.DONNARUMMA	19/04/21	N.MANTA	19/04/21	Data: 19/04/21
B								
C								


CIG. 751447334A	File: INOR12E2PXLPO700KBVA.dwg
	Cod. origine:



CUP: F81H9100000008

PROVINCIA DI BRESCIA

Comune di POZZOLENGO Fg.02

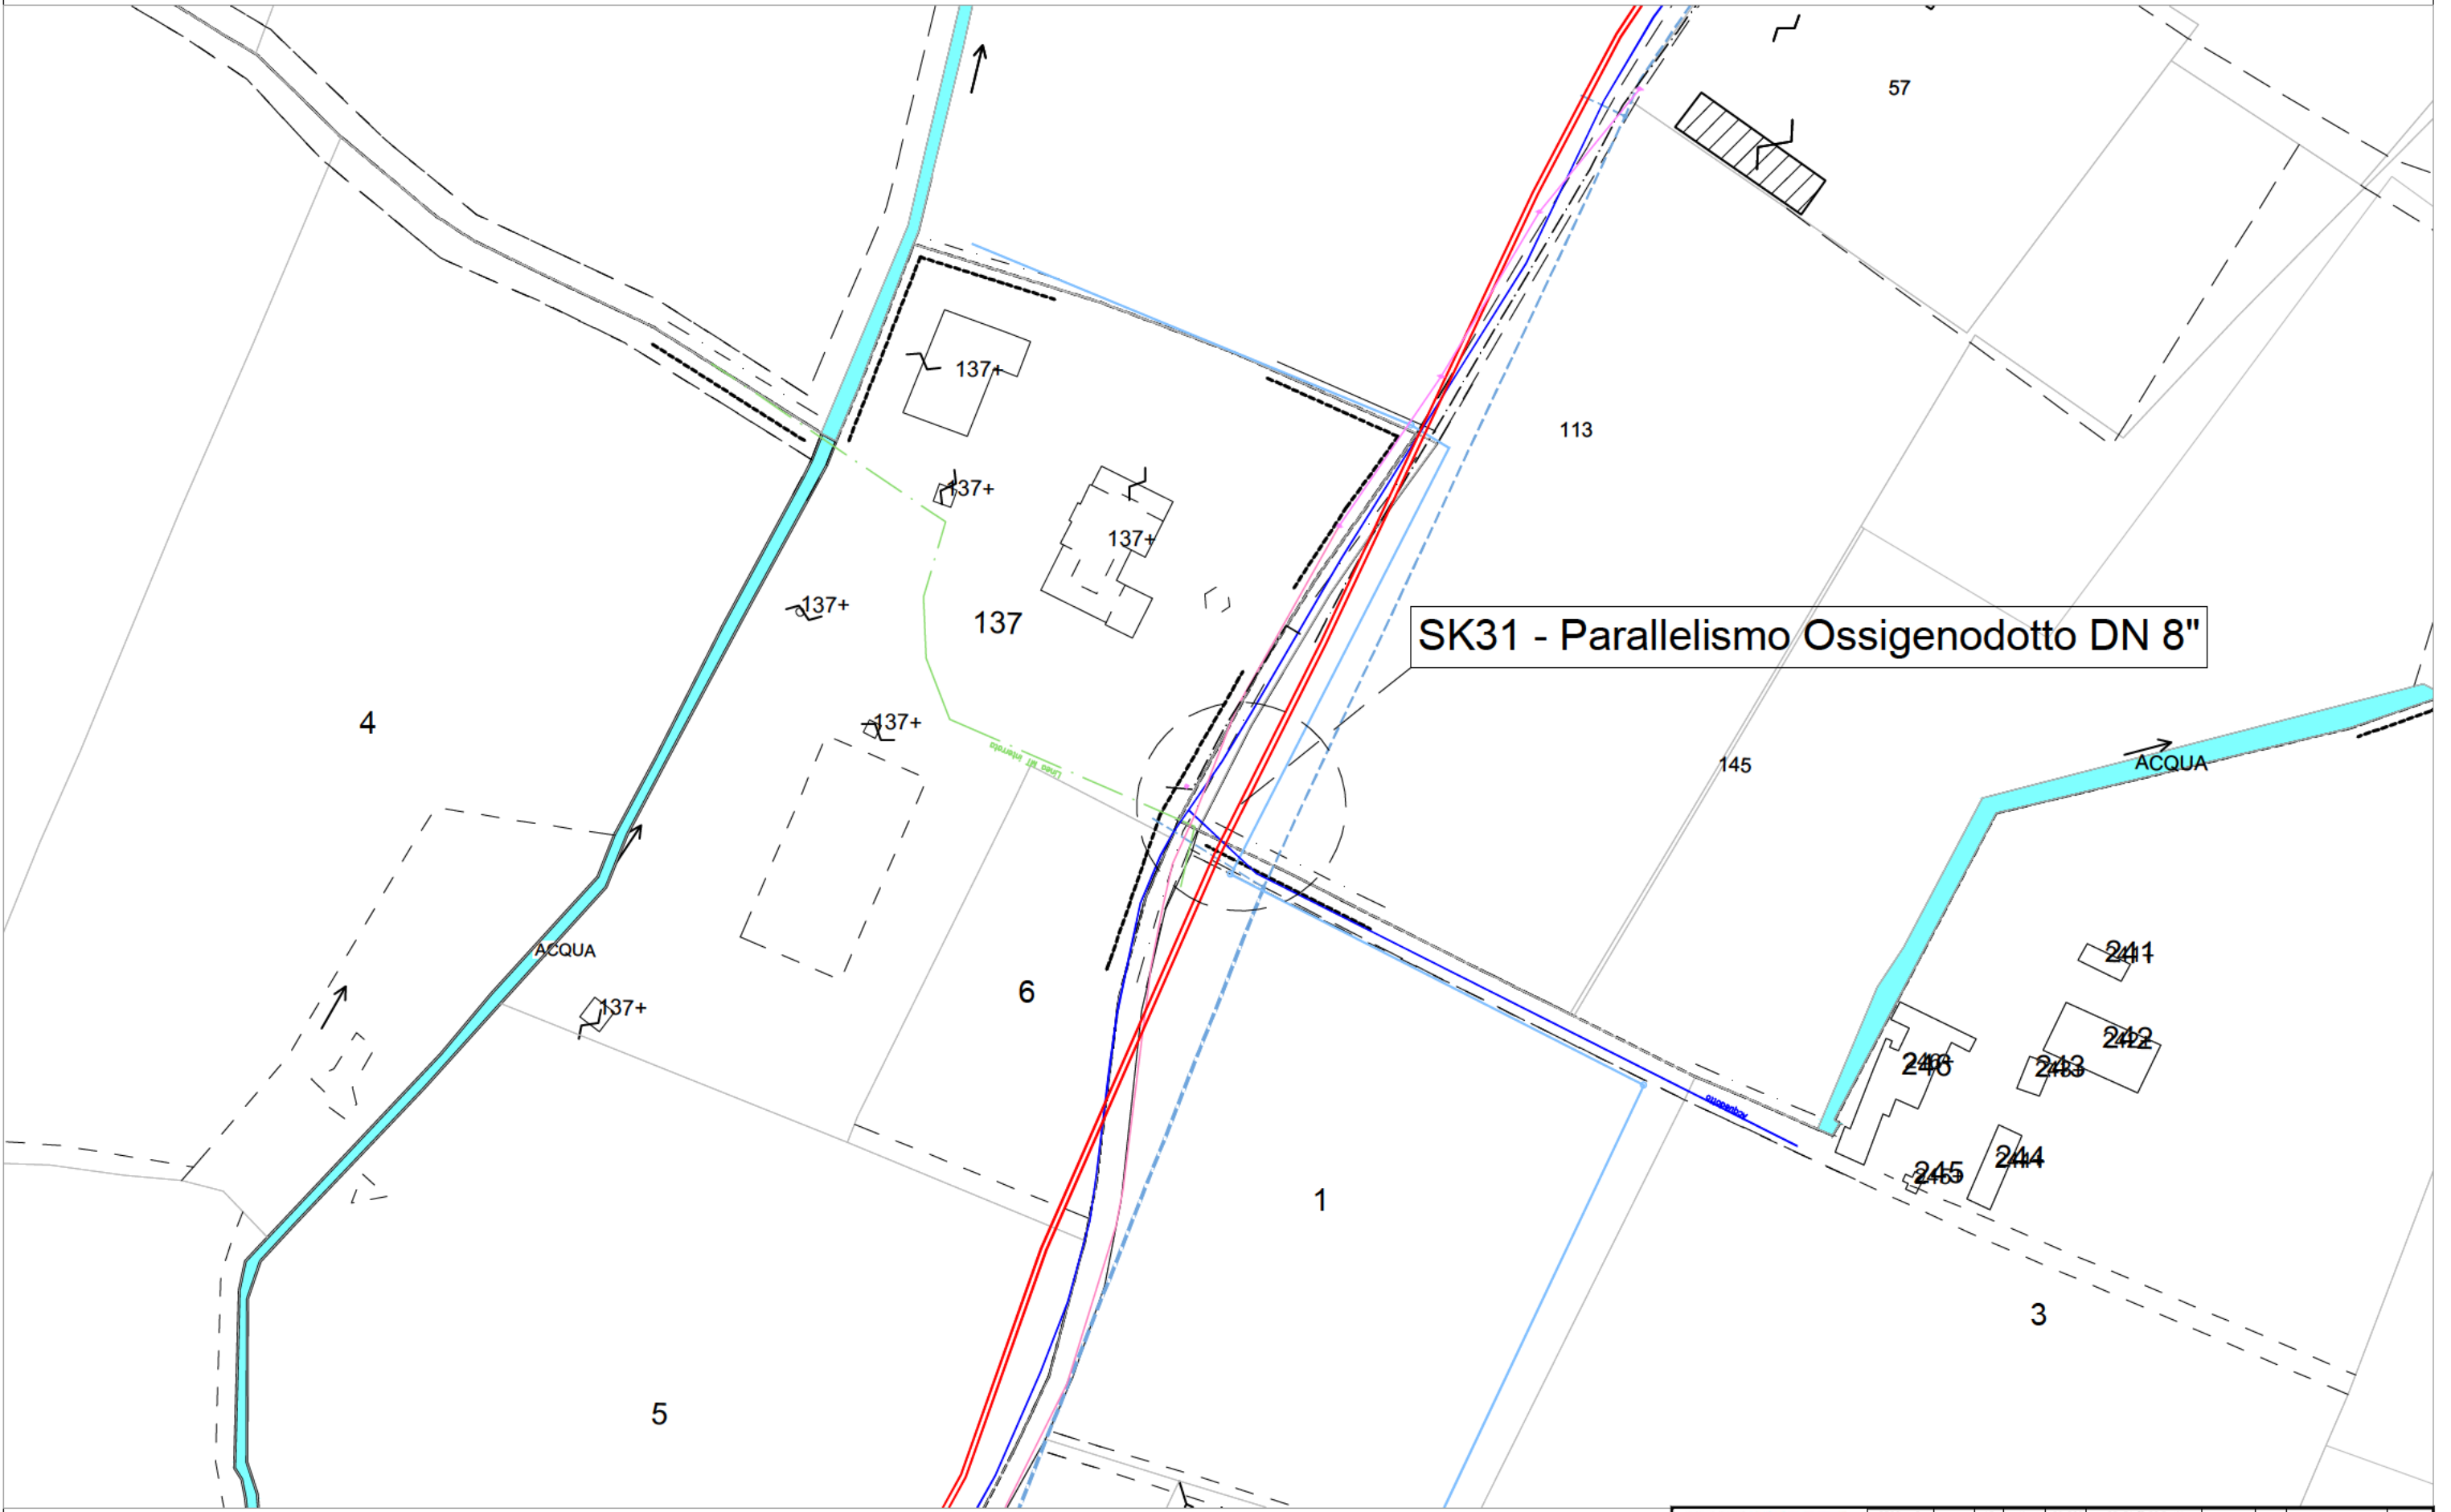

SK31 - Parallelismo Ossigenodotto DN 8"

Stralcio Catastale

CONSORZIO SATURNO High Speed Railway Technologies	PROGETTO	LOTTO	FASE	ENTE	INFO DOC.	OPERA/DISCIPLINA	PROGR.	REV.	FOLIO	SCALA:
	INOR	12	E	E2	PX	LP 07 0 0	KBV	A	002/004	1:1000
TUTTI I DIRITTI DEL PRESENTE DOCUMENTO SONO RISERVATI; LA RIPRODUZIONE ANCHE PARZIALE E' VIETATA										

SK31 - Parallelismo Ossigenodotto DN 8"



Stralcio planimetrico



PROGETTO	LOTTO	FASE	ENTE	INFO DOC.	OPERA/DISCIPLINA	PROGR.	REV.	FOGLIO	SCALA:
INOR	12	E	E2	PX	LP 07 0 0	KBV	A	003/004	1:500

TUTTI I DIRITTI DEL PRESENTE DOCUMENTO SONO RISERVATI; LA RIPRODUZIONE ANCHE PARZIALE E' VIETATA

