



SEZIONE TIPOLOGICA "C1" – RAMI 1 E 3

SCALA 1:50

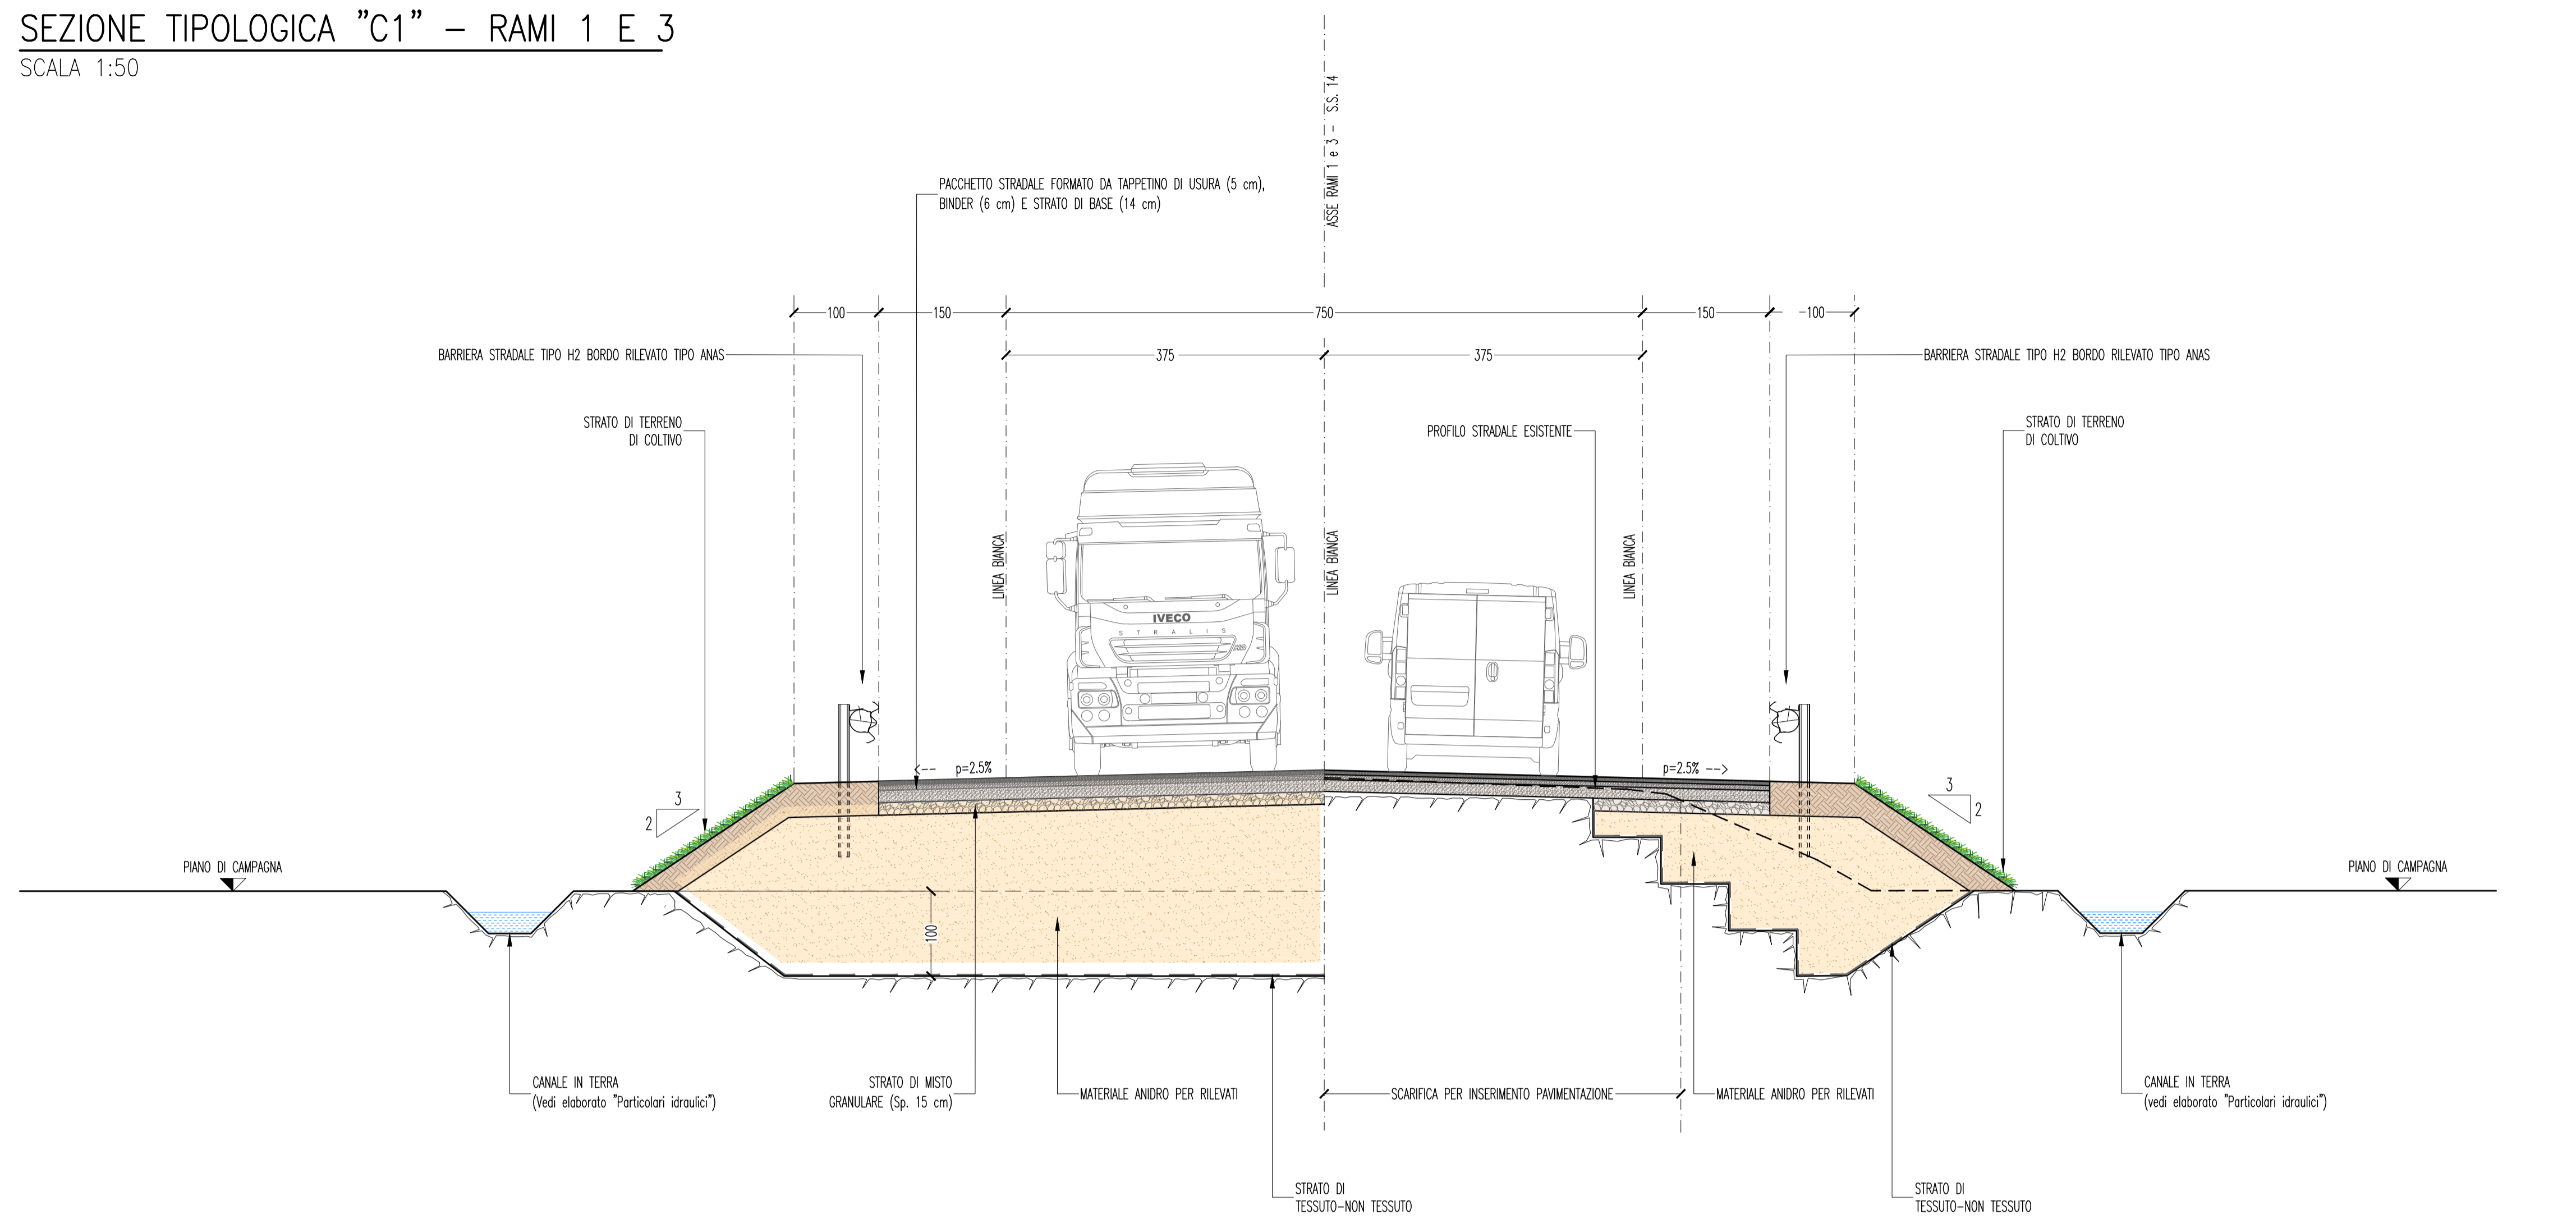


KEYPLAN

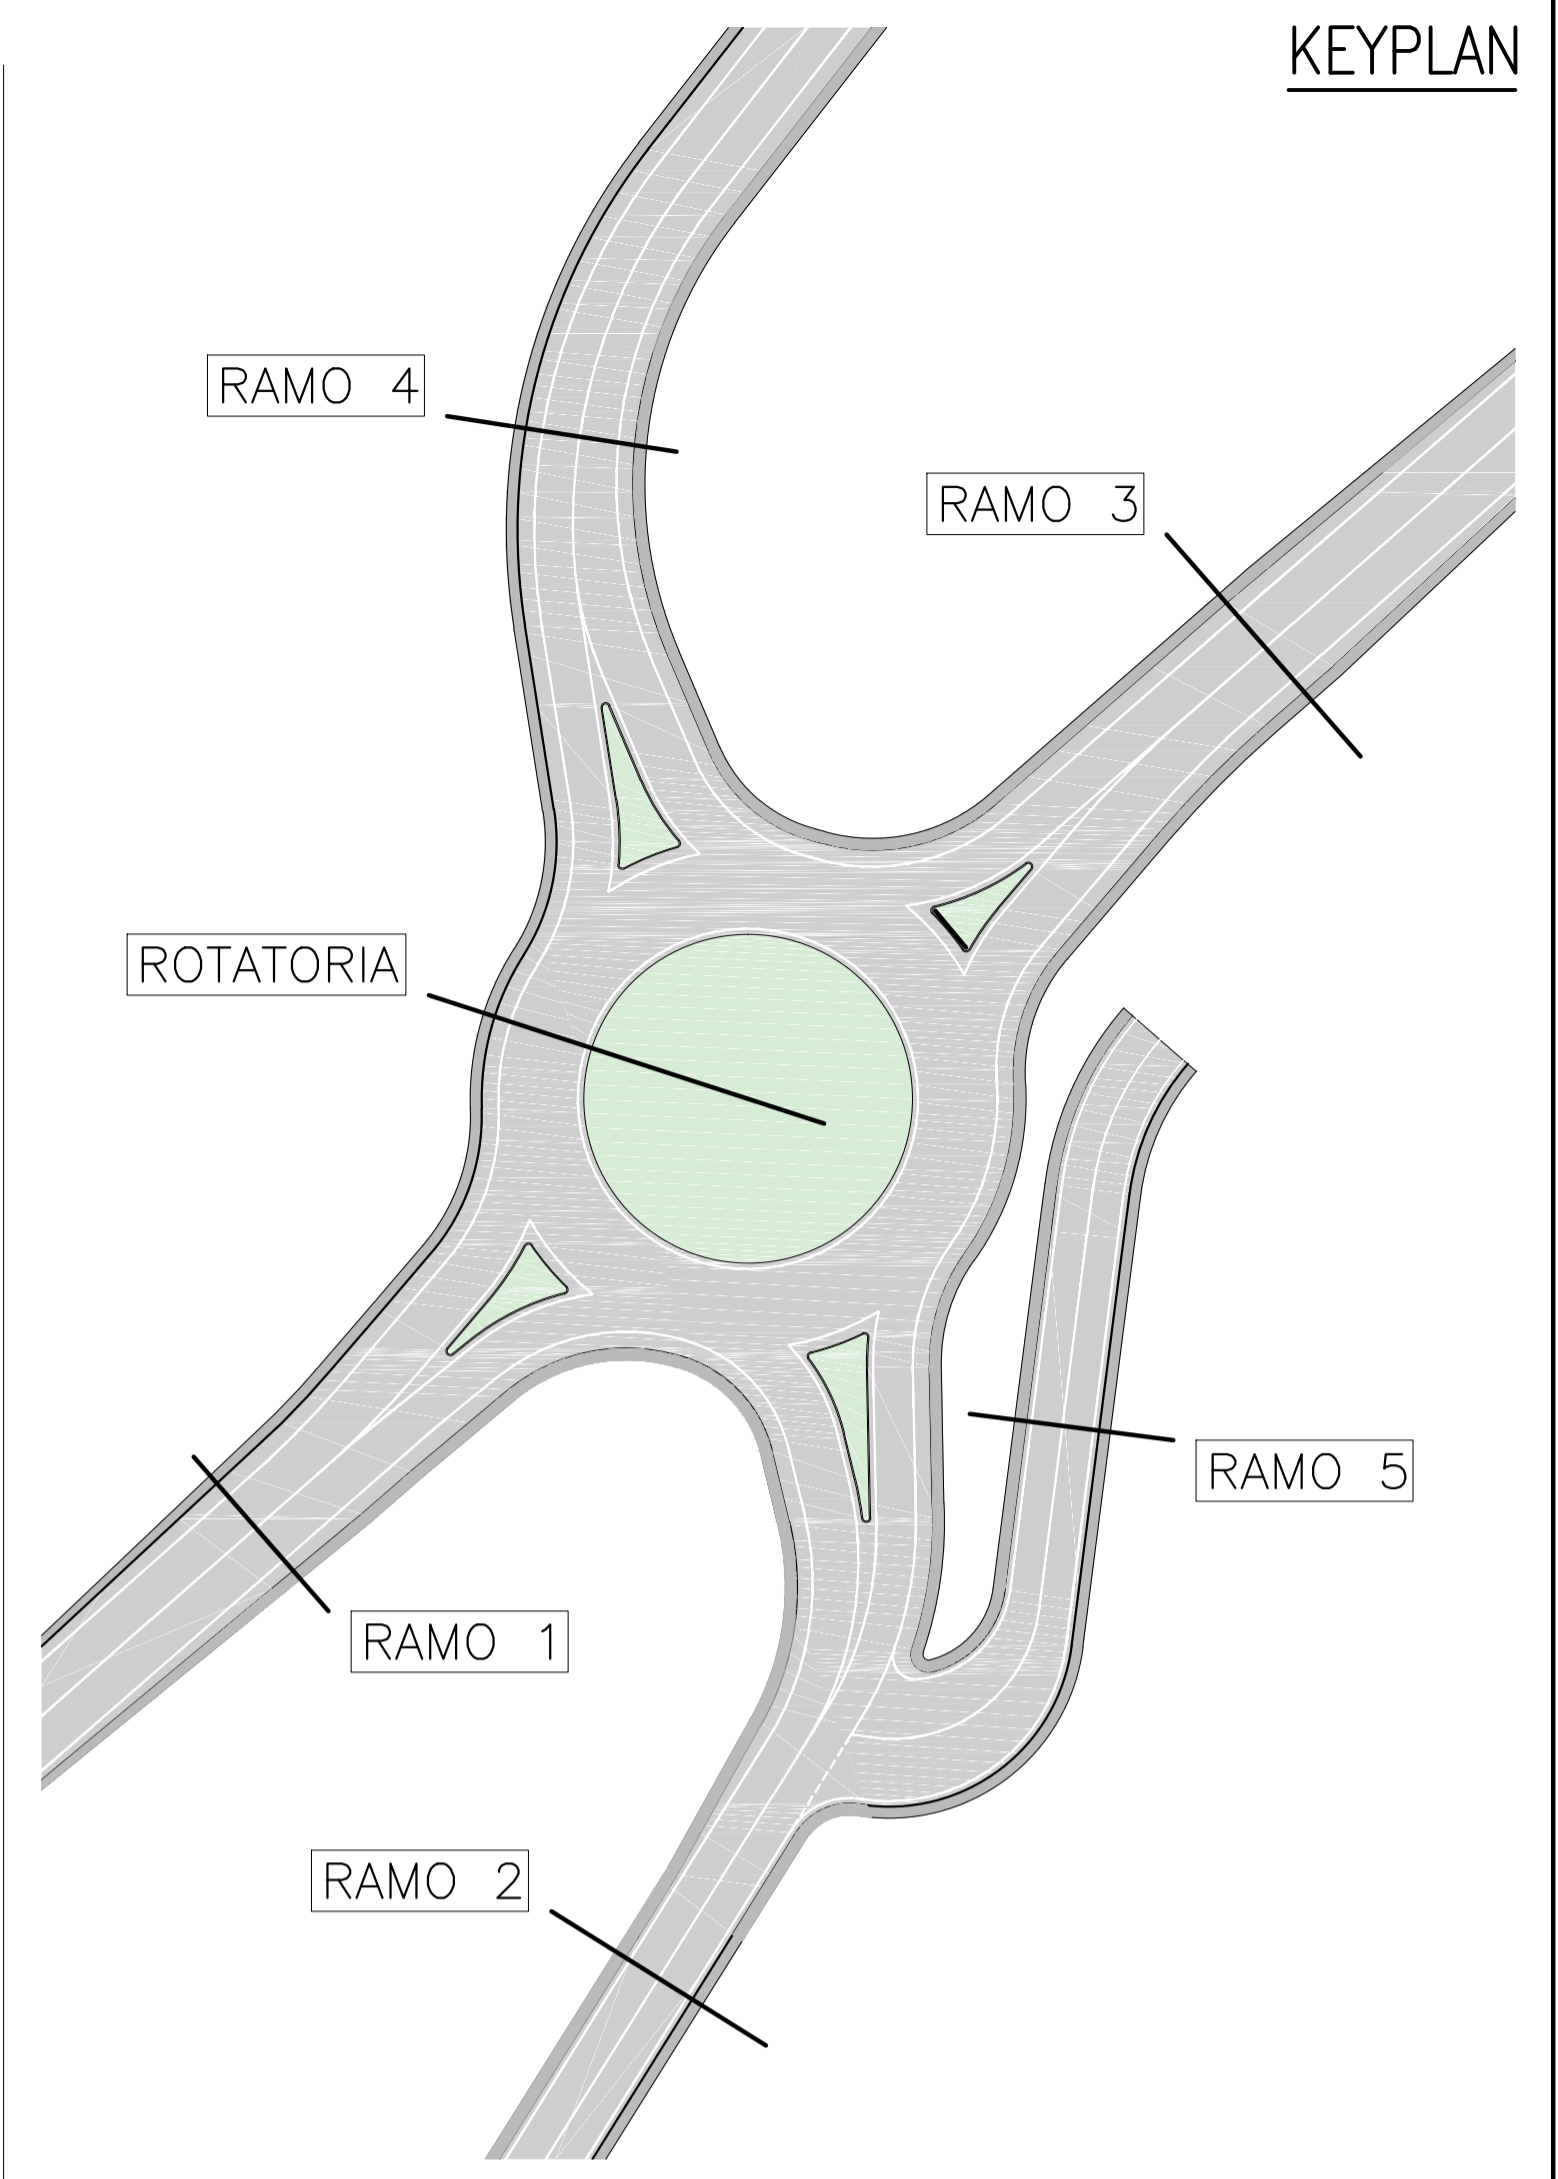

SEZIONE TIPOLOGICA – RAMO 4

SCALA 1:50

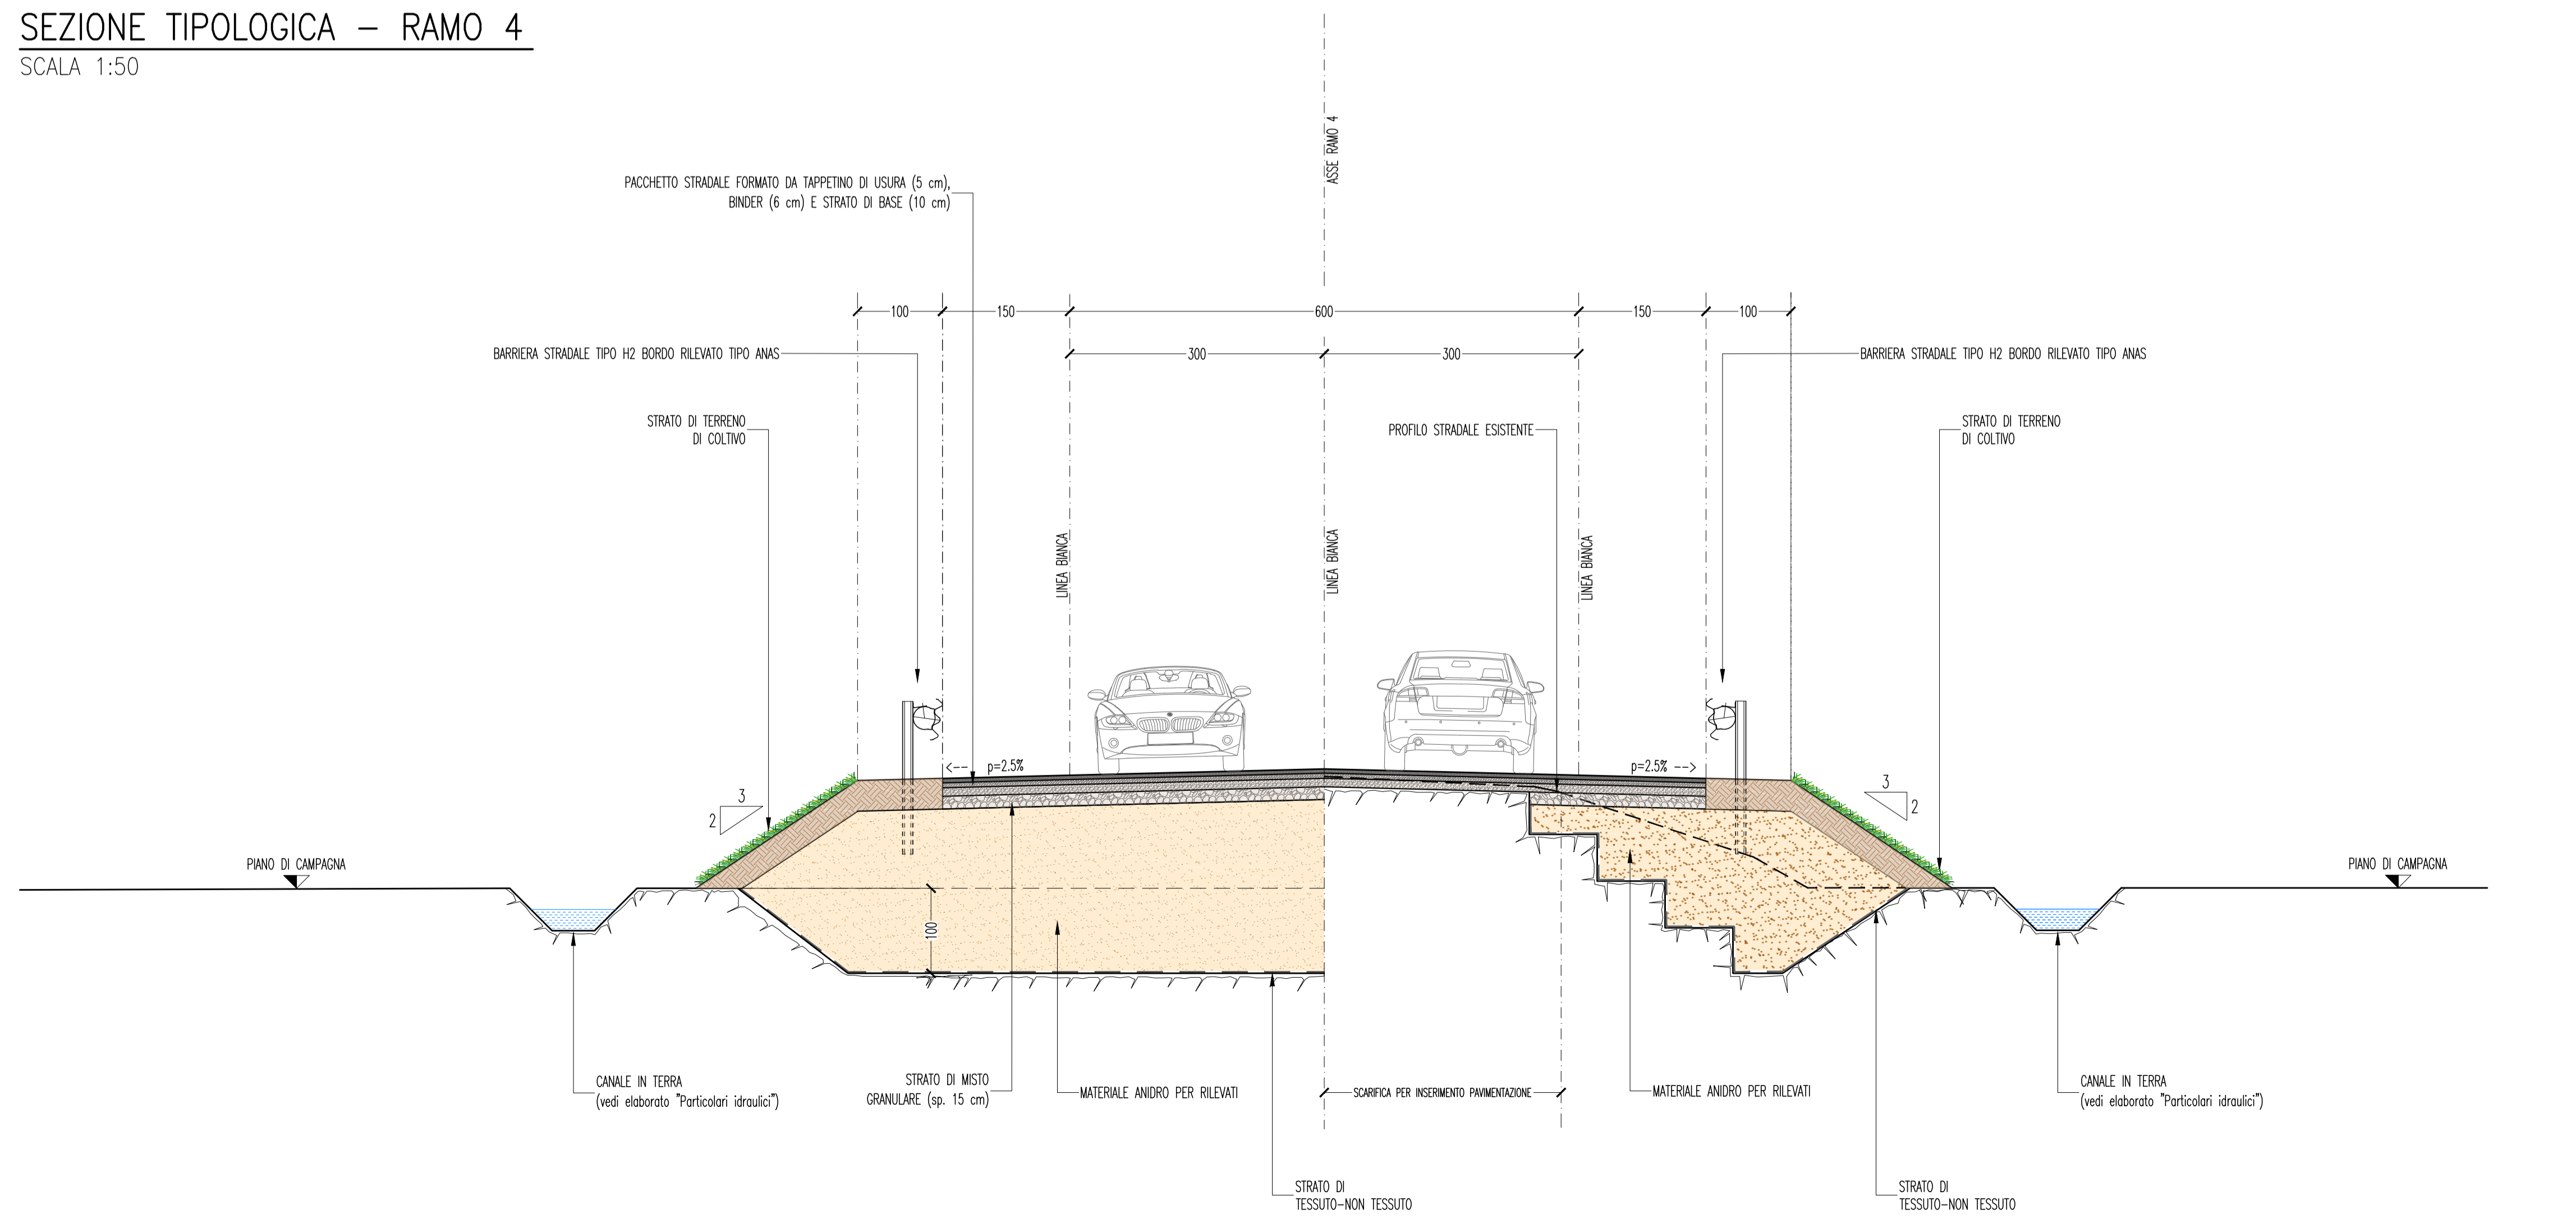



**Anas SpA**  
Area Compartimentale Veneto

Lavori di realizzazione di una rotonda in corrispondenza dell'intersezione a raso al km. 13+950 della SS.14 "DELLA VENEZIA GIULIA"

---

PROGETTO DEFINITIVO

PROGETTAZIONE: Area Compartimentale Veneto

PROGETTISTA Ing. Antonino GALLO		 5, Via Vevey - 11100 AOSTA telefono +39 0165-23.82.01 fax +39 0165-34.87.2 e-mail: info@sinproval.it
GEOLOGO Dott. ....		Dott. Ing. VERONICA Studio certificato UNI-EN ISO 9001:2015
RESPONSABILE del PROCEDIMENTO Ing. Umberto Vassallo		

PROGETTO N. .... del XXXX:

---

PROGETTO STRADALE: SEZIONI TIPOLOGICHE E PARTICOLARI 1/3

CODICE PROGETTO	ELABORATO N. 29	REVISIONE	SCALA:
V E F R P 4 0 3 M S 1 8	CODICE ELAB. V 0 0 1 A 0 0 A R C S T 0 1	A	1 : 5 0
C			
B			
A	EMISSIONE	24-12-2020	GS PV
REV.	DESCRIZIONE	DATA	REDATTO VERIFICATO APPROVATO