



SEZIONE TIPOLOGICA ROTATORIA

SCALA 1:50

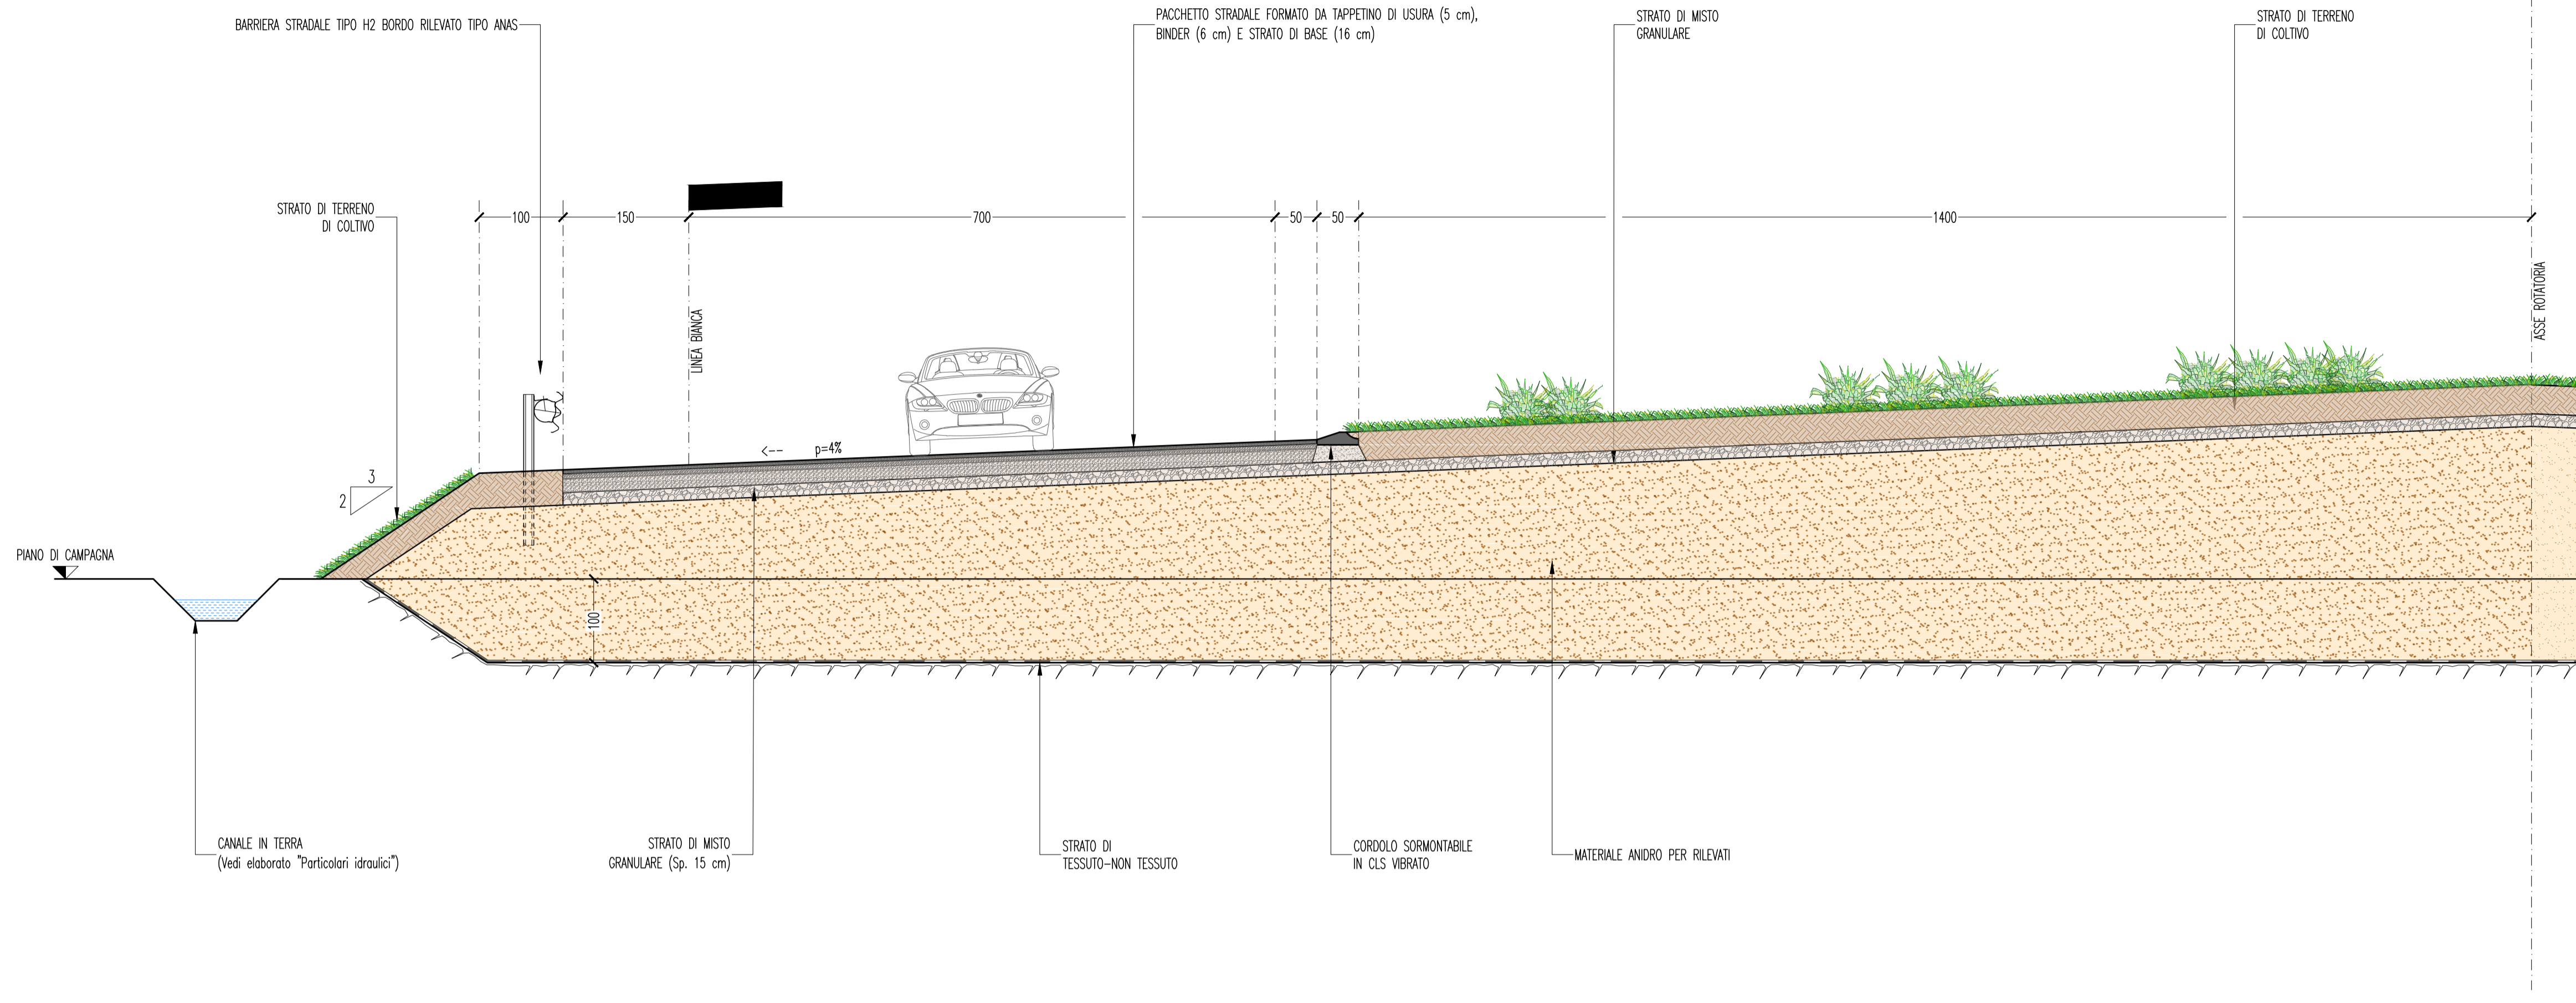


SEZIONE TIPOLOGICA SUI RAMI DI INGRESSO/USCITA IN ROTATORIA

SCALA 1:50

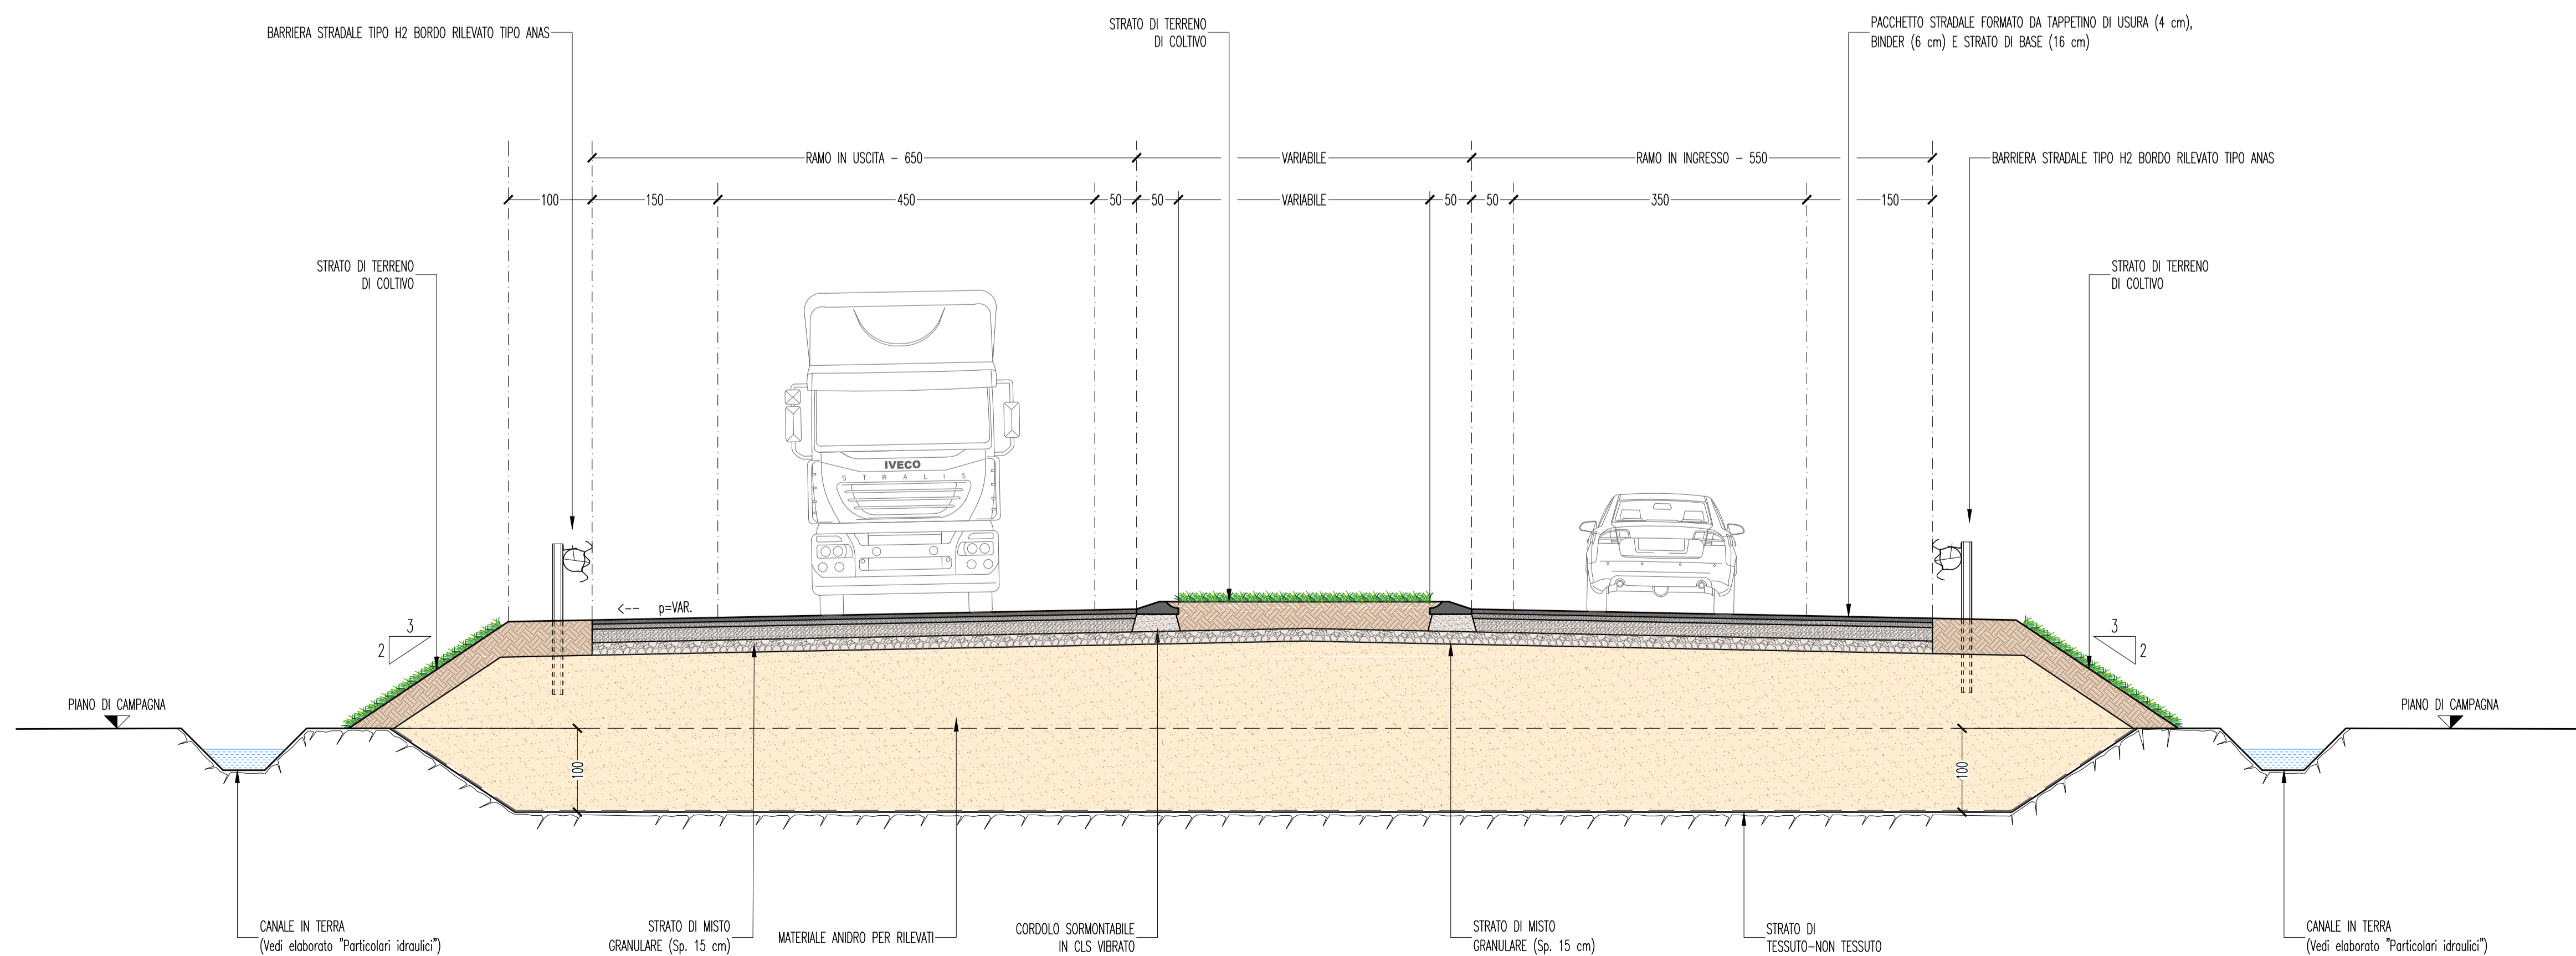

KEYPLAN

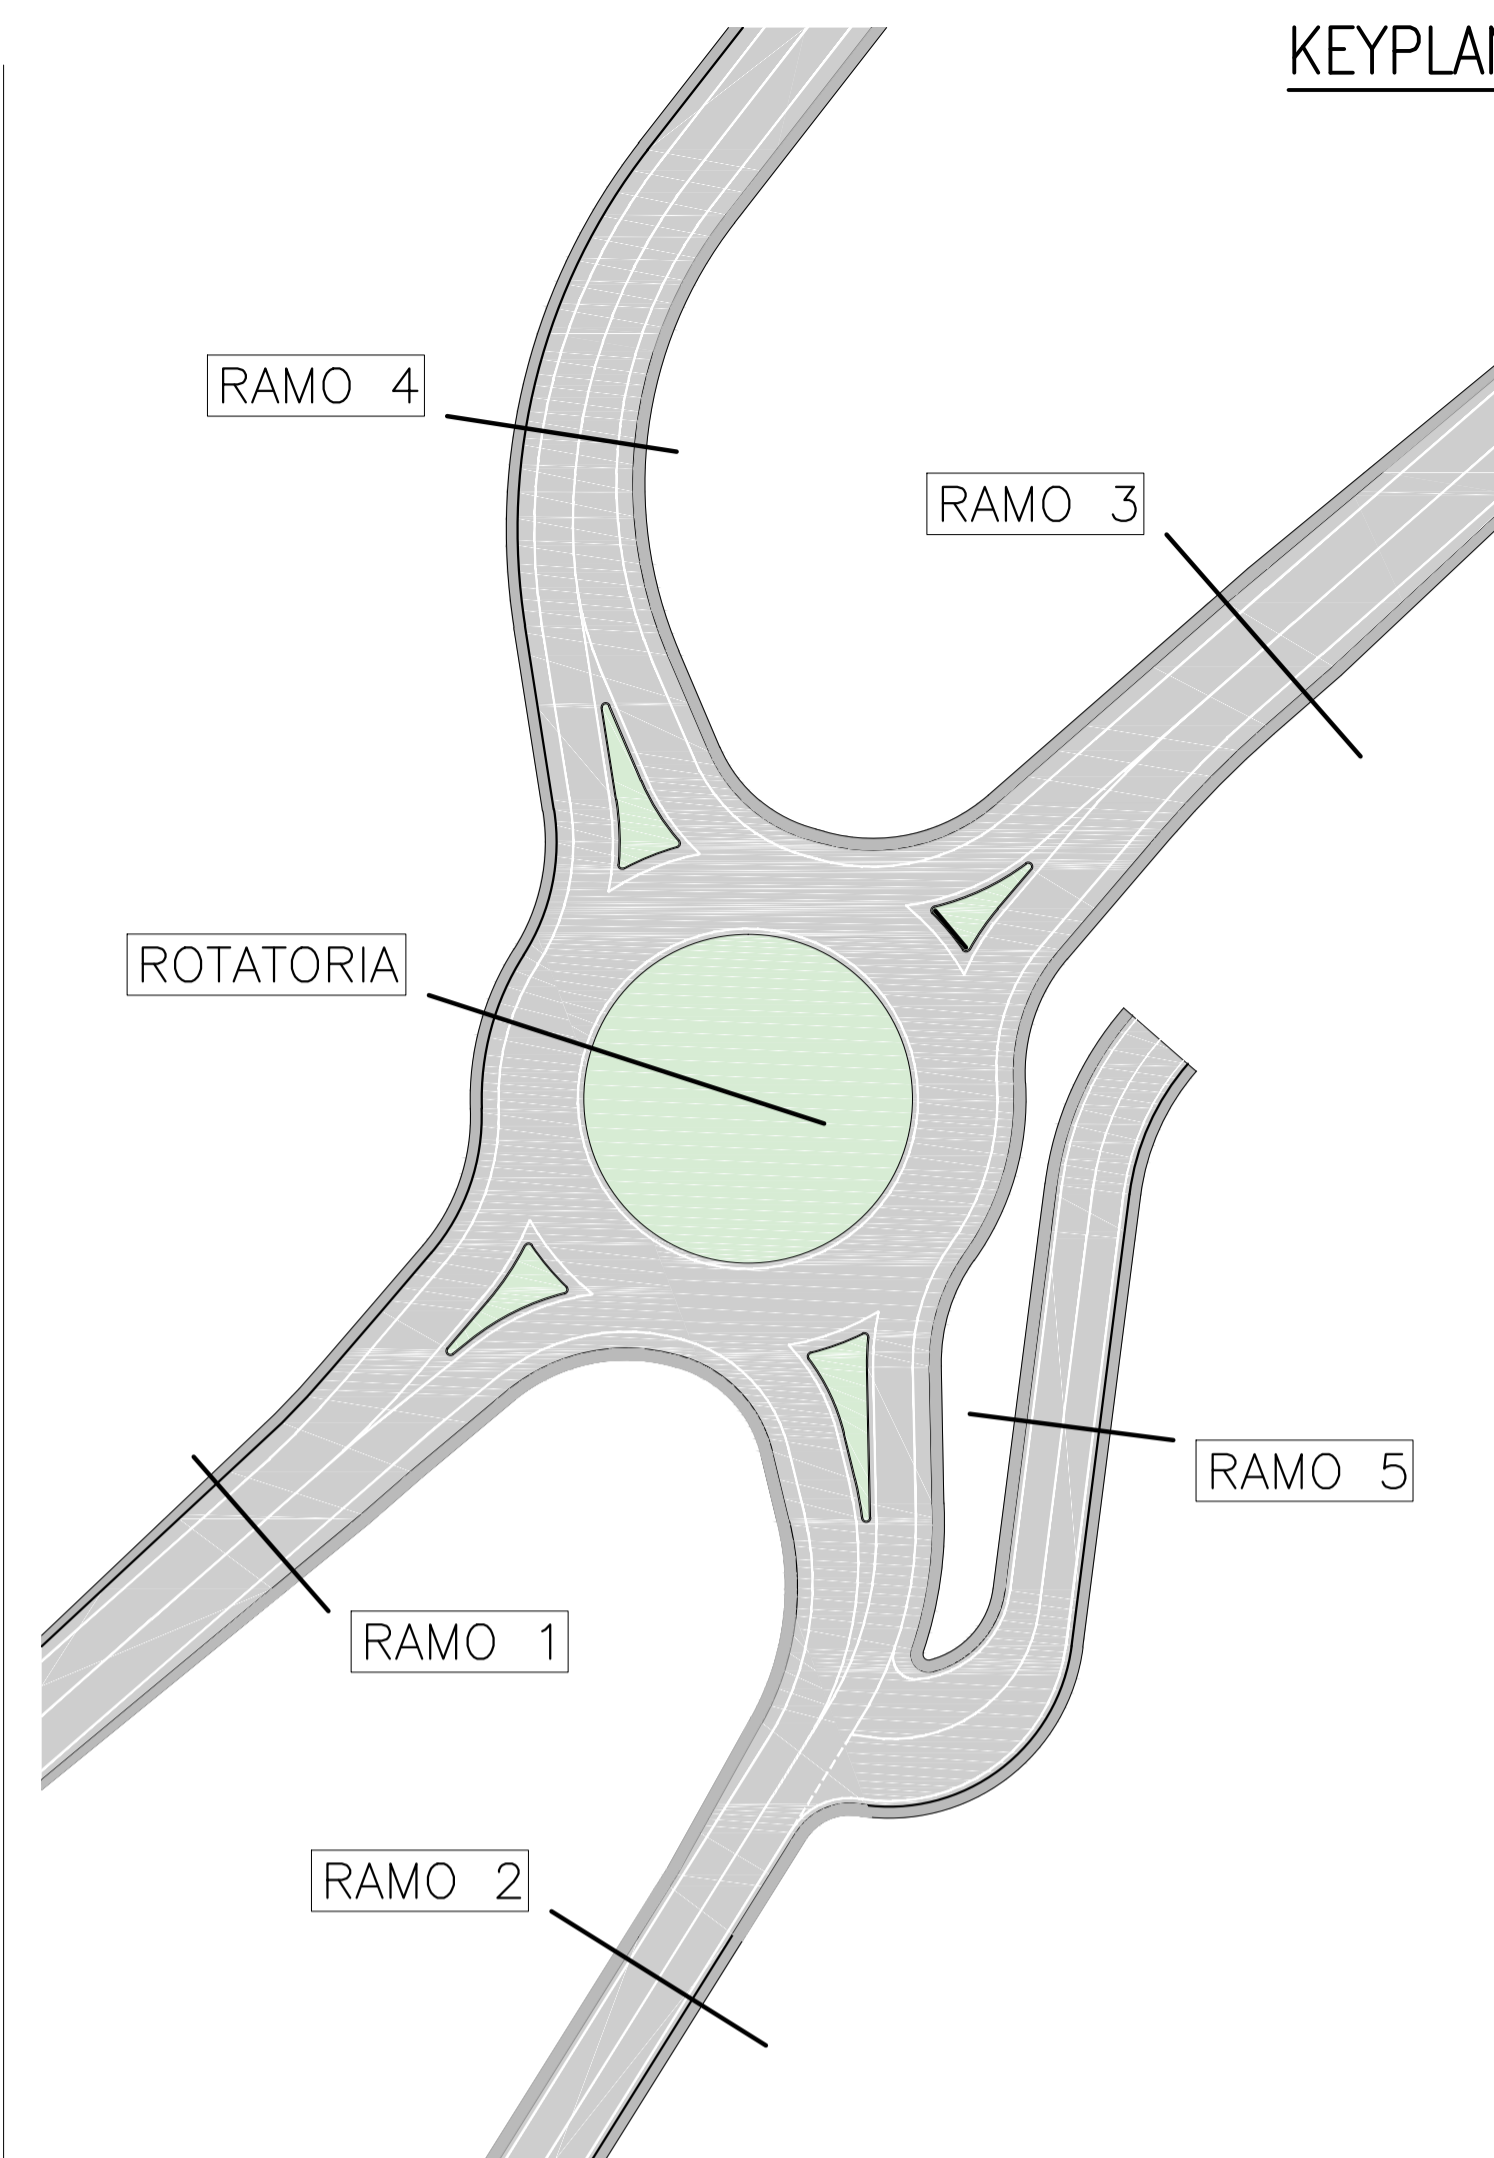

anas Anas SpA
Area Compartimentale Veneto

Lavori di realizzazione di una rotatoria in corrispondenza dell'intersezione a raso al km. 13+950 della SS.14 "DELLA VENEZIA GIULIA"

PROGETTO DEFINITIVO
PROGETTAZIONE: Area Compartimentale Veneto

PROGETTISTA: Ing. Antonino GALLO
GEOLOGO: Dott. ...
RESPONSABILE del PROCEDIMENTO: Ing. Umberto VASSALLO

sinproval 5, Via Vevey - 11100 AOSTA
telefono +39 0165-23.82.01
fax +39 0165-34.87.2
e-mail: info@sinproval.it
Studio certificato UNI EN ISO 9001:2015

PROGETTO N. del XXXX:

PROGETTO STRADALE: SEZIONI TIPOLOGICHE E PARTICOLARI 2/3

CODICE PROGETTO	ELABORATO N. 30	REVISIONE	SCALA:
V E I R P 4 0 3 M S 1 8	V 0 0 1 A 0 0 A R C S T 0 2	A	1 : 5 0
C			
B			
A	EMISSIONE	24-12-2020	GS PV
REV.	DESCRIZIONE	DATA	REDATTO VERIFICATO APPROVATO