



trattamento seconde piogge

SEZIONE


Pozzetto deviatore
DN 300

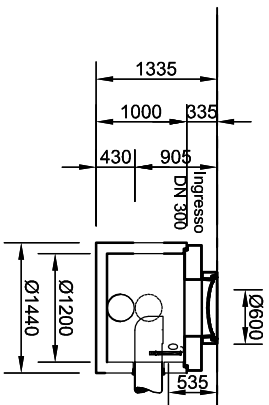


Vasca di accumulo
ESISTENTE
(non compresa nella fornitura)

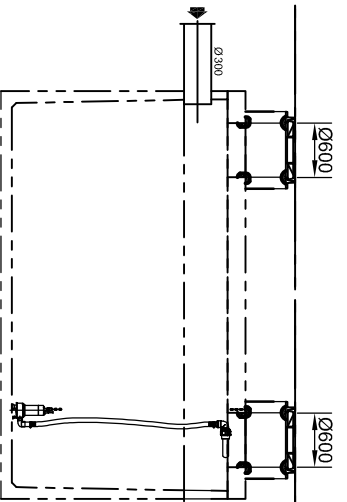


Pozzetto di calma
(non compreso nella fornitura)

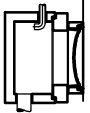

Separatore oli classe I
NEUTRAcom GN 3-300

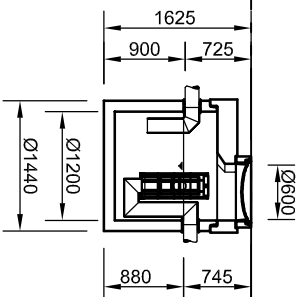

PIANTA

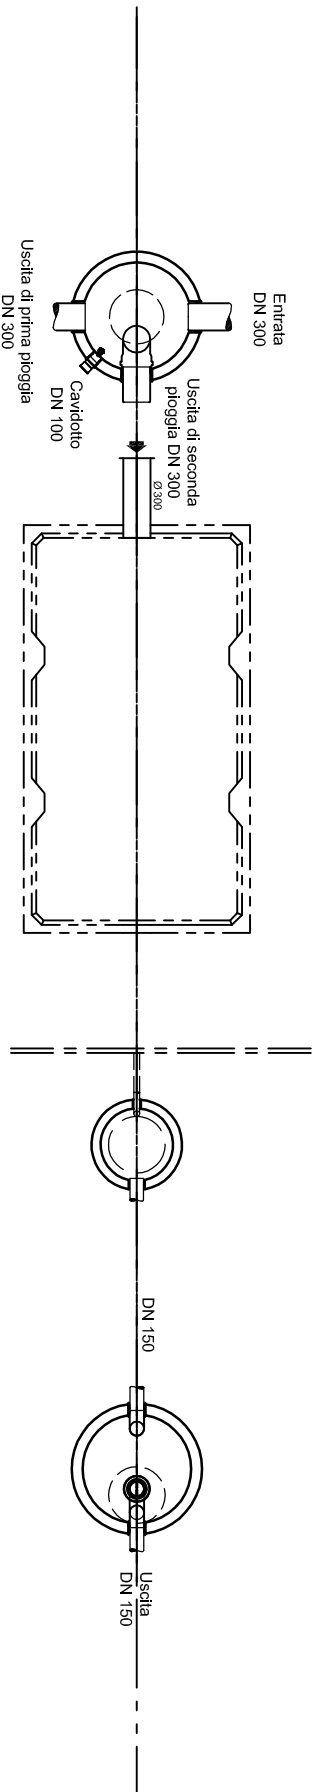

Chiusini Classe D/400

- Altezza delle fughe in malta considerata mm 10

- Statica certificata secondo DIN-V 4034-1

Alloggio centralina
da interno
195x175x85
Distanza consigliata
dall'impianto < 5m

POMOLI
DEPURAZIONE SRL

ARMATORIA

Trattamento seconde piogge

SCALE:

DATA:

TAV.:

VAR.: