Firmato digitalmente da: Marco Catamero/
Data: 26/03/2021 15:30:08

VASCA DI PRIMA PIOGGIA, VASCA DI IRRIGAZIONE ED OPERA DI SMALTIMENTO (A SERVIZIO DELLE RETI A, B, C, D, E):
PIANTE E SEZIONI

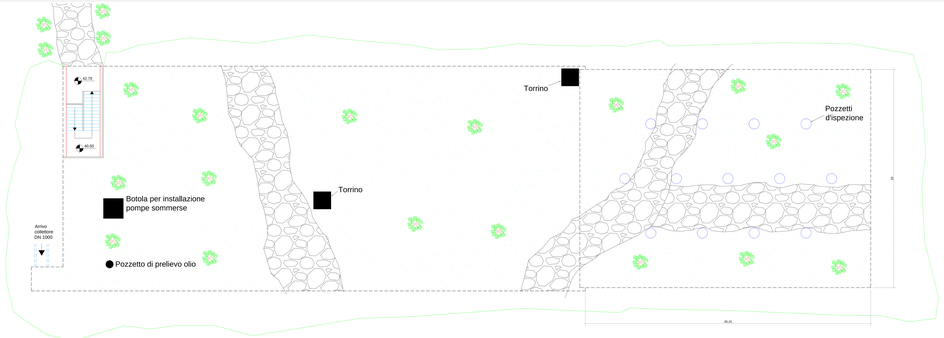

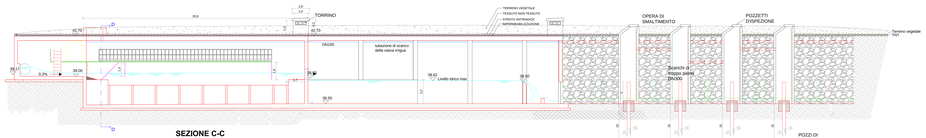

SEZIONE C-C

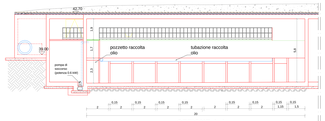

SEZIONE A-A

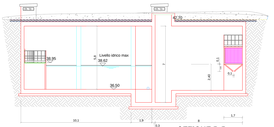

SEZIONE D-D

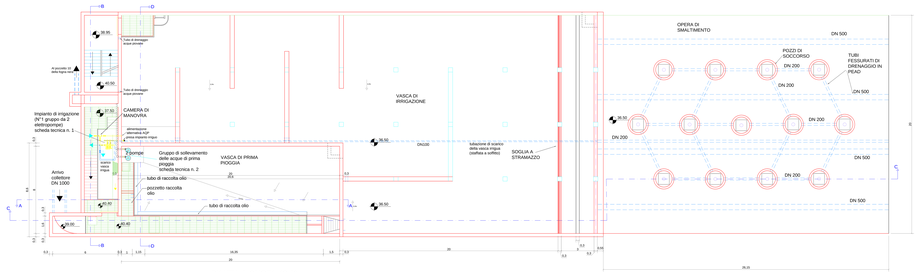

PIANTA A QUOTA 40.50 m

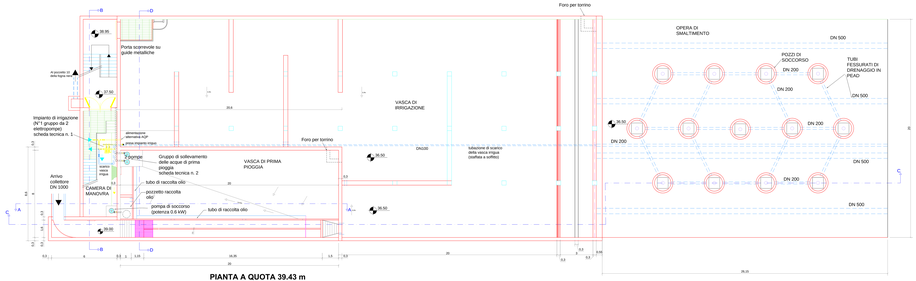

PIANTA A QUOTA 39.43 m

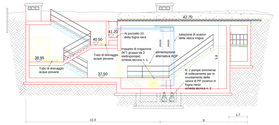

SEZIONE B-B