Firmato digitalmente da: Marco Catamero'
Data: 29/03/2021 15:30:38

PROFILO LONGITUDINALE DEL CANALE DI GUARDIA

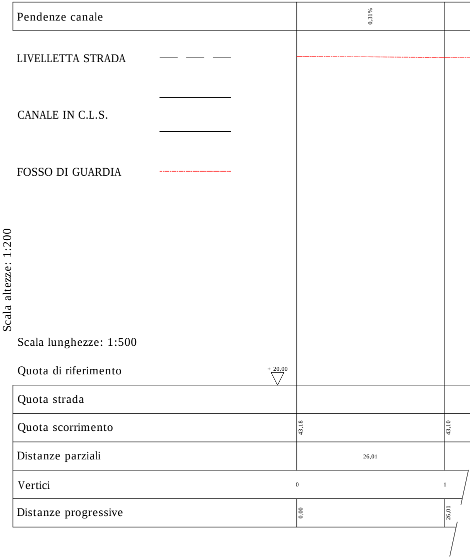
LIVELLETTA STRADA
CANALE IN C.L.S.
FOSSO DI GUARDIA
Scala altezze: 1:200
Scala lunghezze: 1:500
Quota di riferimento
+ 20,00

Pendenze canale		0,31%	
Quota strada			
Quota scorrimento	43,18		43,10
Distanze parziali		26,01	
Vertici	0		1
Distanze progressive	0,00		26,01

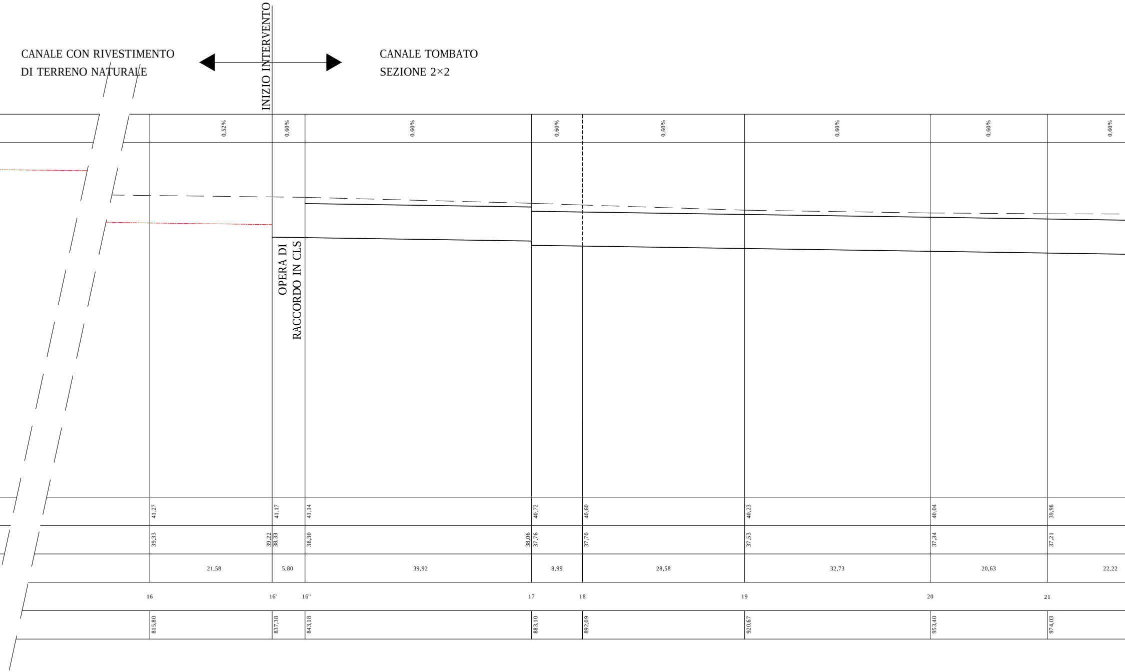
CANALE CON RIVESTIMENTO
DI TERRENO NATURALE
INIZIO INTERVENTO
CANALE TOMBATO
SEZIONE 2×2
OPERA DI
RACCORDO IN CLS
0,52%
0,60%
0,60%
0,60%
0,60%
0,60%
0,60%
0,60%
41,27
41,17
41,14
40,72
40,60
40,23
40,04
39,98
39,33
39,22
38,33
38,30
38,06
37,76
37,70
37,53
37,34
37,21
21,58
5,80
39,92
8,99
28,58
32,73
20,63
22,22
16
16'
16''
17
18
19
20
21
815,80
837,38
843,18
883,10
892,09
920,67
953,40
974,03

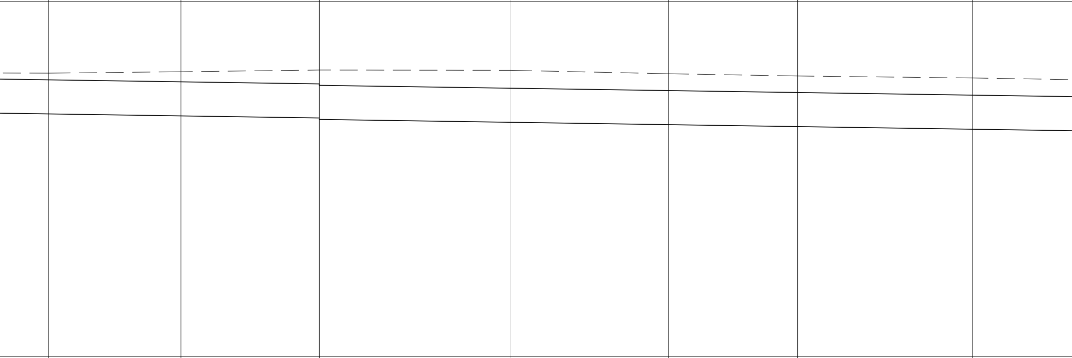

	0,60%		0,60%		0,60%		0,60%		0,60%		0,60%		0,60%
39,95		40,05		40,17		40,15		39,91		39,75		39,61	
37,08		36,94		36,79 36,69		36,49		36,32		36,19		36,00	
	23,38		24,39		33,78		27,75		22,80		30,82		30,51
22		23		24		25		26		27		28	
996,25		1019,63		1044,02		1077,80		1105,55		1128,35		1159,17	

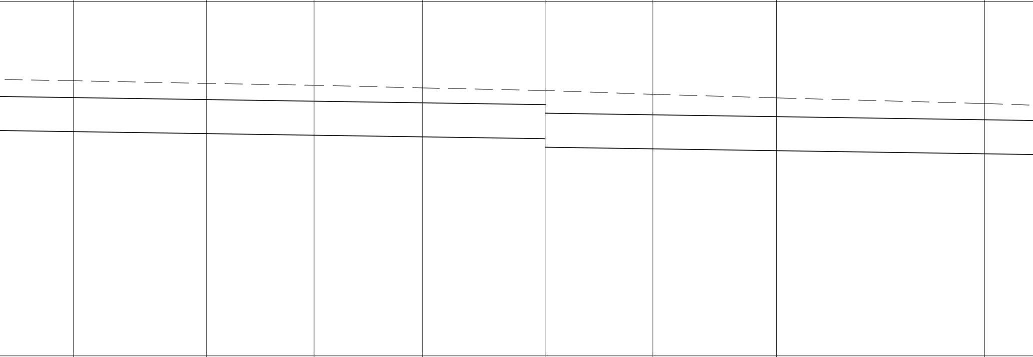

	0,60%		0,60%		0,60%		0,60%		0,60%		0,60%		0,60%	
39,41		39,22		39,09		38,90		38,72		38,45		38,20		37,80
35,82		35,68		35,56		35,45		35,32 34,72		34,60		34,47		34,25
	23,44		18,96		19,14		21,59		19,00		21,81		36,65	
29		30		31		32		33		34		35		36
1189,68		1213,12		1232,08		1251,22		1272,81		1291,81		1313,62		1350,27

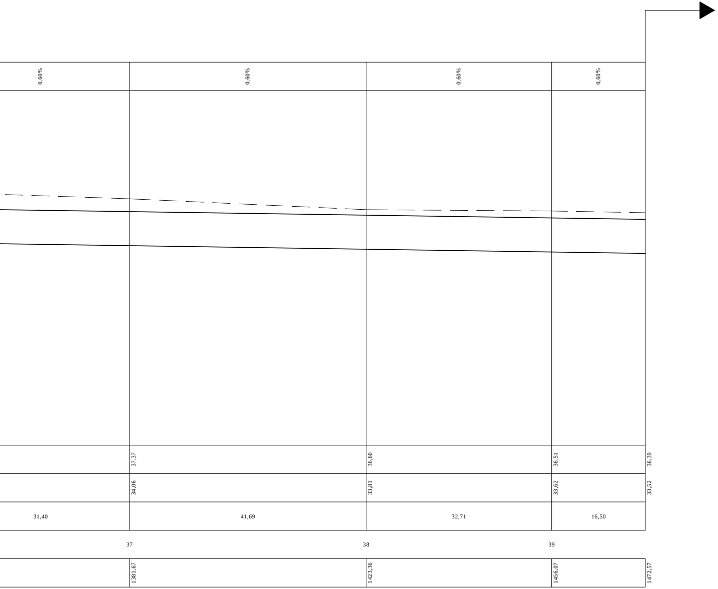
0,60%
0,60%
0,60%
0,60%
37,37
36,60
36,51
36,39
34,06
33,81
33,62
33,52
31,40
41,69
32,71
16,50
37
38
39
1381,67
1423,36
1456,07
1472,57

INIZIO PROFILO VASCA DI
TRATTAMENTO (VEDI ALL. G5)