

**STUDIO DI COMPATIBILITA' IDRAULICA**

**Allegato 4 – Sezioni Hec Ras con presenza dei tralicci – scenario futuro**

*Riscontro alla richiesta MATTM DVA- 0007701 del 30/03/2018*

**Riassetto della Rete Elettrica AT nell'area metropolitana di  
Roma - Quadrante Sud Ovest**



|           |    |               |                 |                           |                            |
|-----------|----|---------------|-----------------|---------------------------|----------------------------|
| REVISIONI |    |               |                 |                           |                            |
|           |    |               |                 |                           |                            |
|           |    |               |                 |                           |                            |
|           | 00 | 15 marzo 2020 | Prima emissione | E. Vattimo<br>ING/PRE-IAM | N. Rivabene<br>ING/PRE-IAM |
|           | N. | DATA          | DESCRIZIONE     | ESAMINATO                 | ACCETTATO                  |

NUMERO E DATA ORDINE: OdA 3000064615 d el 04.05.2018

MOTIVO DELL'INVIO:



PER ACCETTAZIONE



PER INFORMAZIONE

CODIFICA ELABORATO


**RGER10004B1822937\_04**



2020TERNA RIASSETTO ROMA SUD OVEST Plan: Plan 64 26/02/2020

Geom: 2020TERNA RM SUDOVEST-Scenario futuro


Sezione 24 - Sostegno 2N

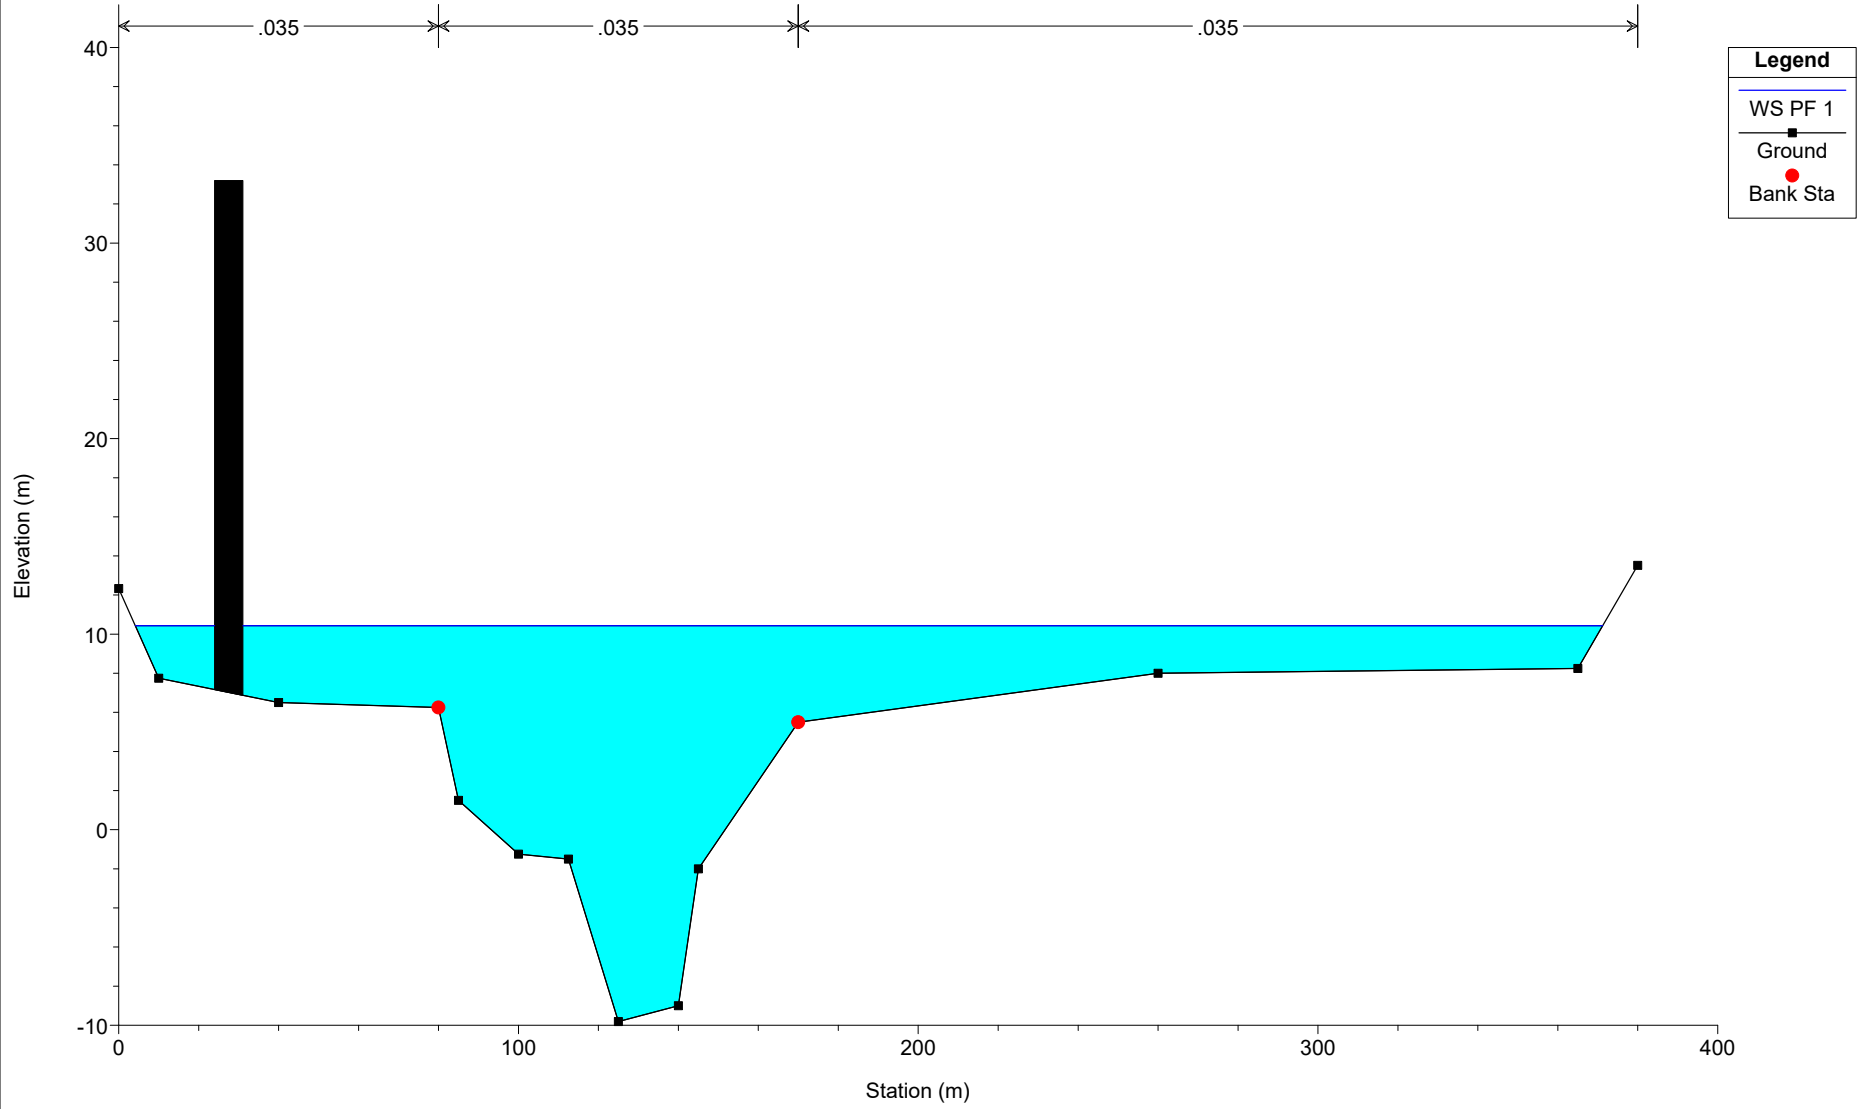

2020TERNA RIASSETTO ROMA SUD OVEST Plan: Plan 64 26/02/2020

Geom: 2020TERNA RM SUDOVEST-Scenario futuro


Sezione 23 - Sostegno 2 (D)

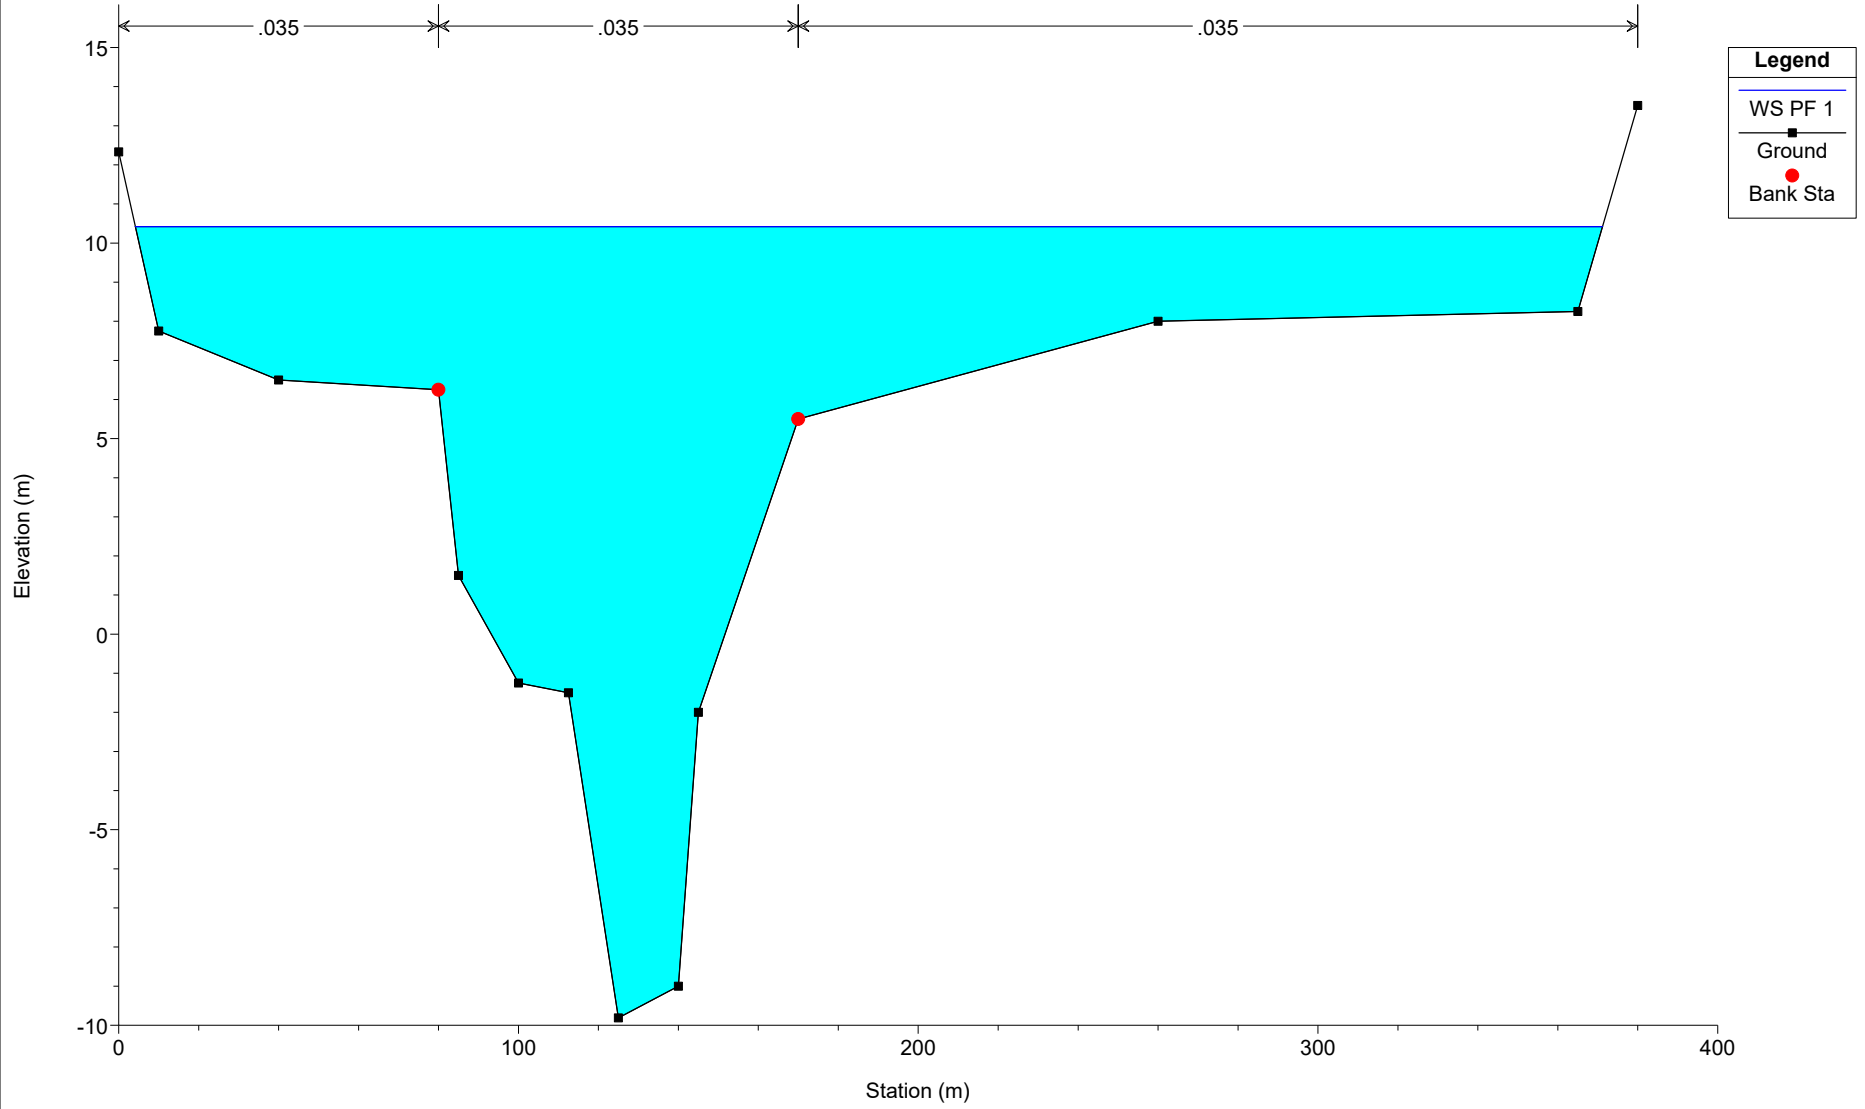

2020TERNA RIASSETTO ROMA SUD OVEST Plan: Plan 64 26/02/2020

Geom: 2020TERNA RM SUDOVEST-Scenario futuro


Sezione 22 - Sostegno 3 (D)

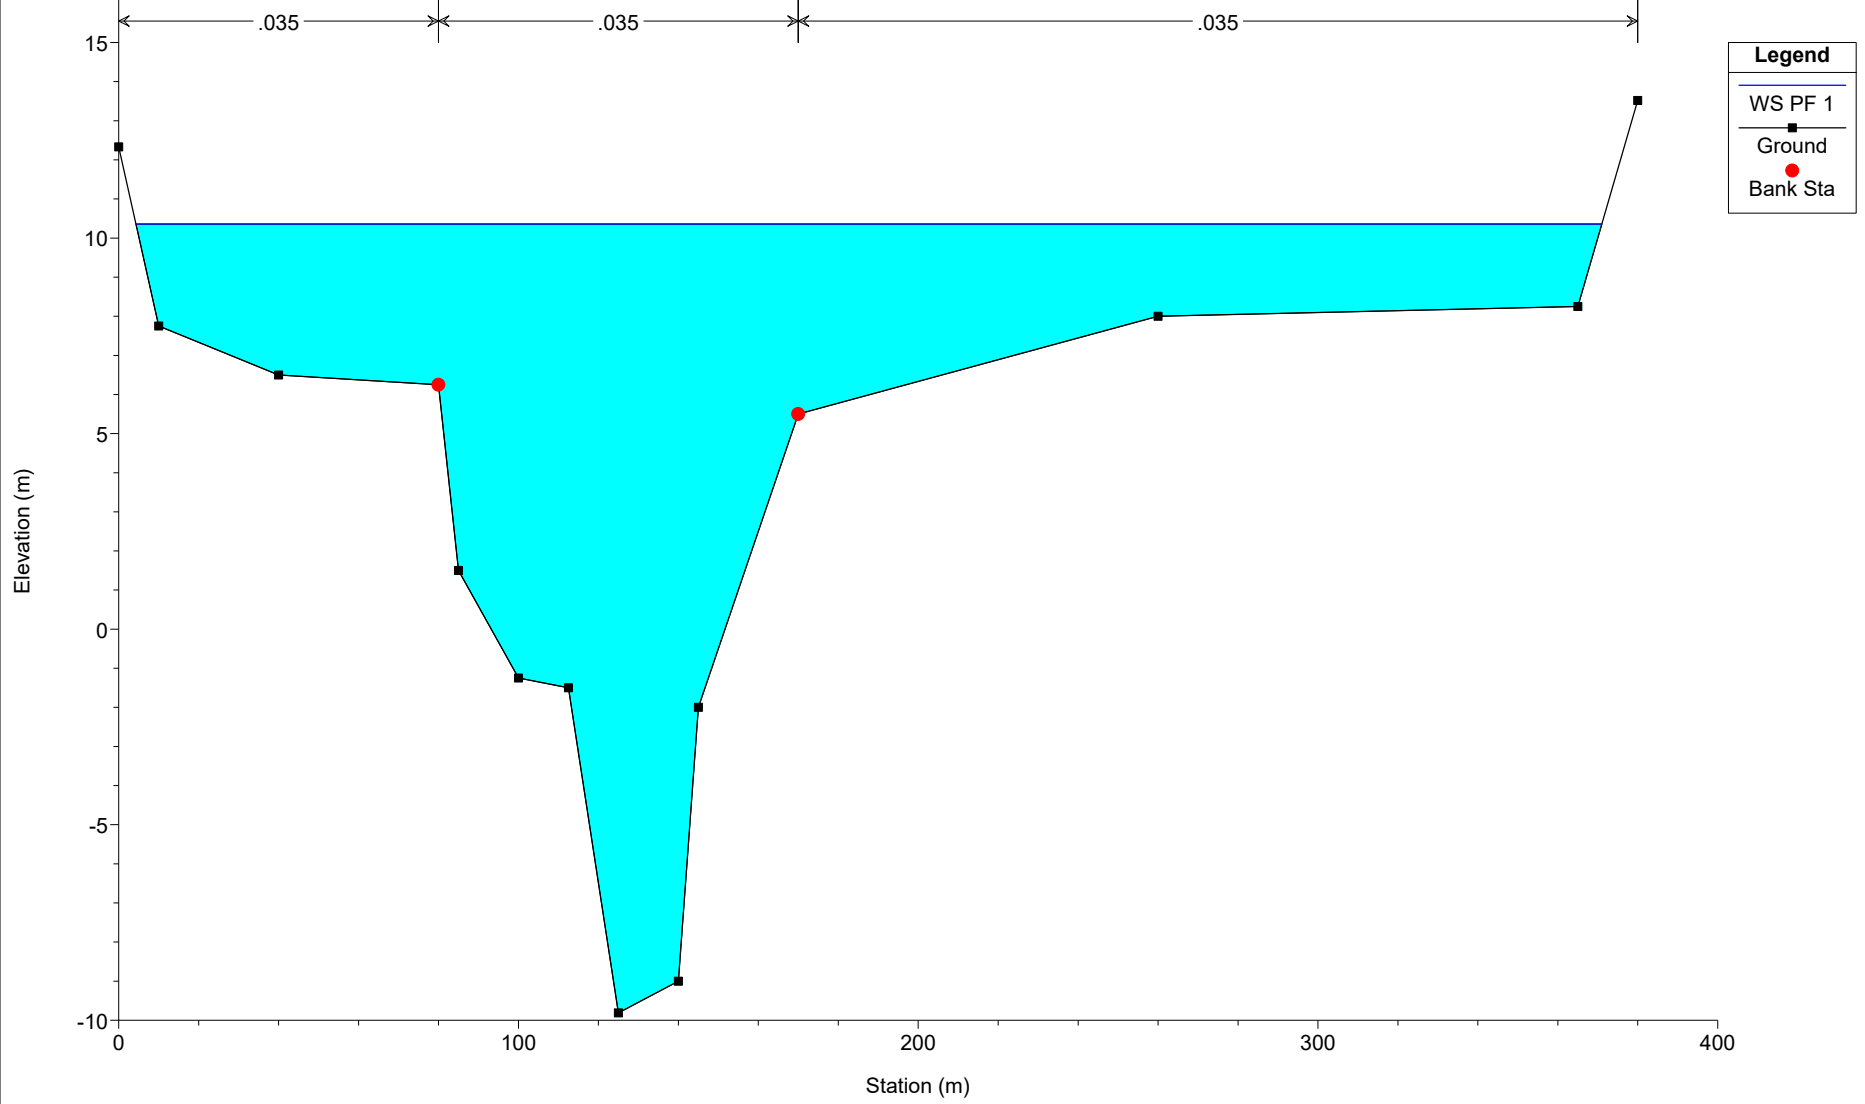

2020TERNA RIASSETTO ROMA SUD OVEST Plan: Plan 64 26/02/2020

Geom: 2020TERNA RM SUDOVEST-Scenario futuro


Sezione 21 - Sostegno 3N

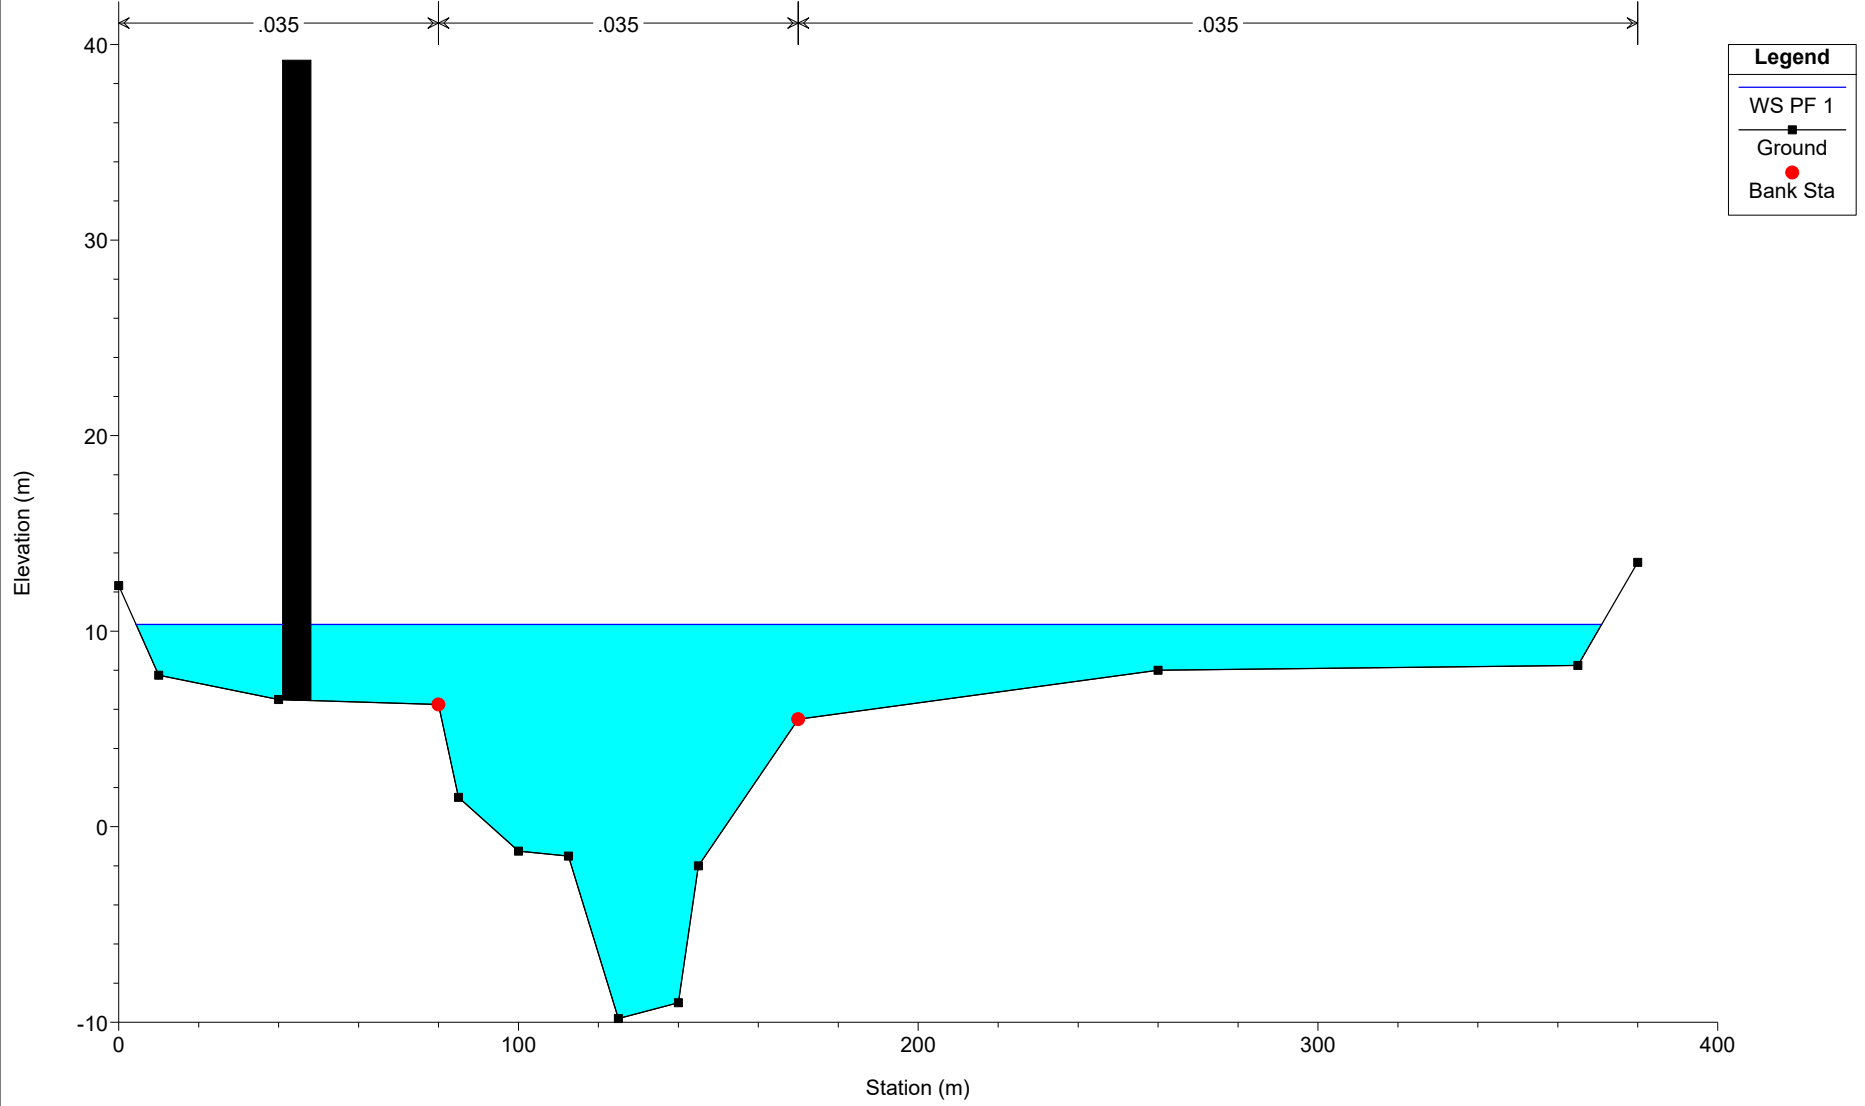

2020TERNA RIASSETTO ROMA SUD OVEST Plan: Plan 64 26/02/2020

Geom: 2020TERNA RM SUDOVEST-Scenario futuro


Sezione 20.5 - TE510

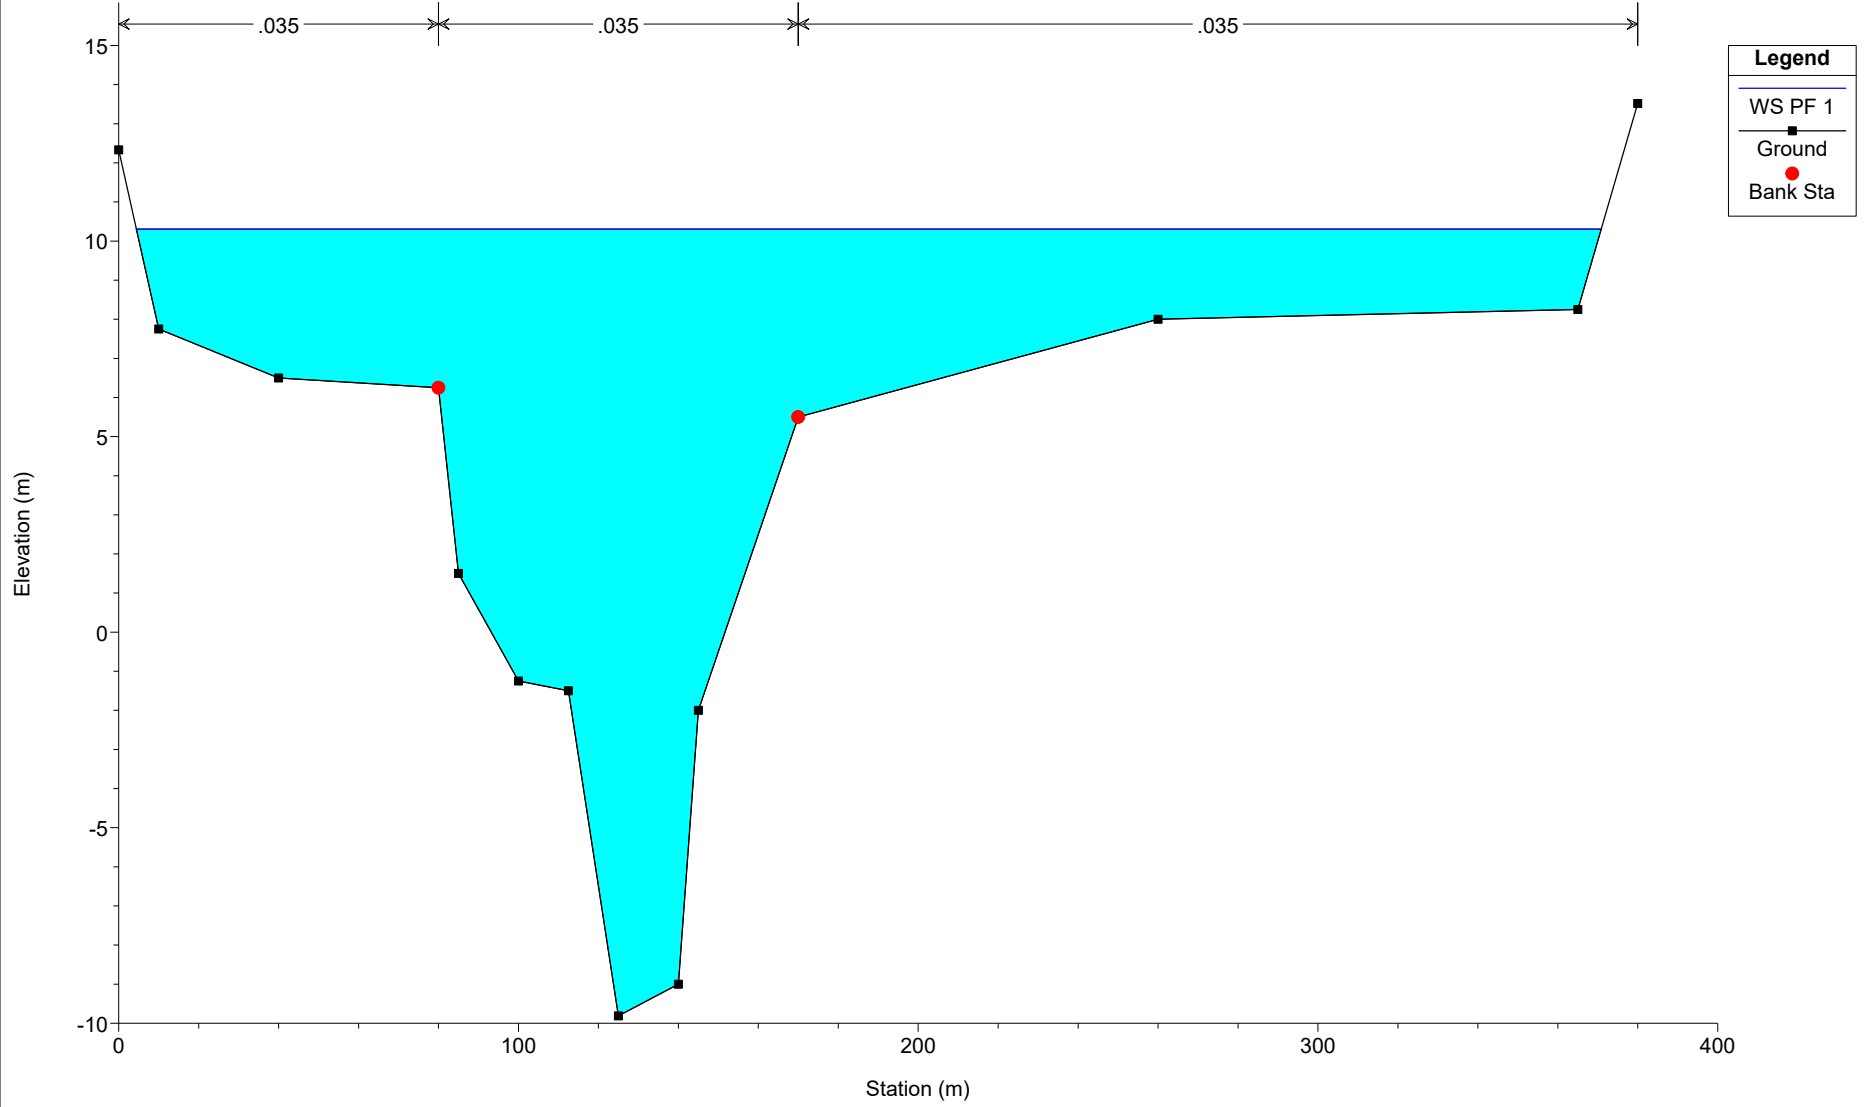

2020TERNA RIASSETTO ROMA SUD OVEST Plan: Plan 64 26/02/2020

Geom: 2020TERNA RM SUDOVEST-Scenario futuro


Sezione 20 - Sostegno 4 (D)

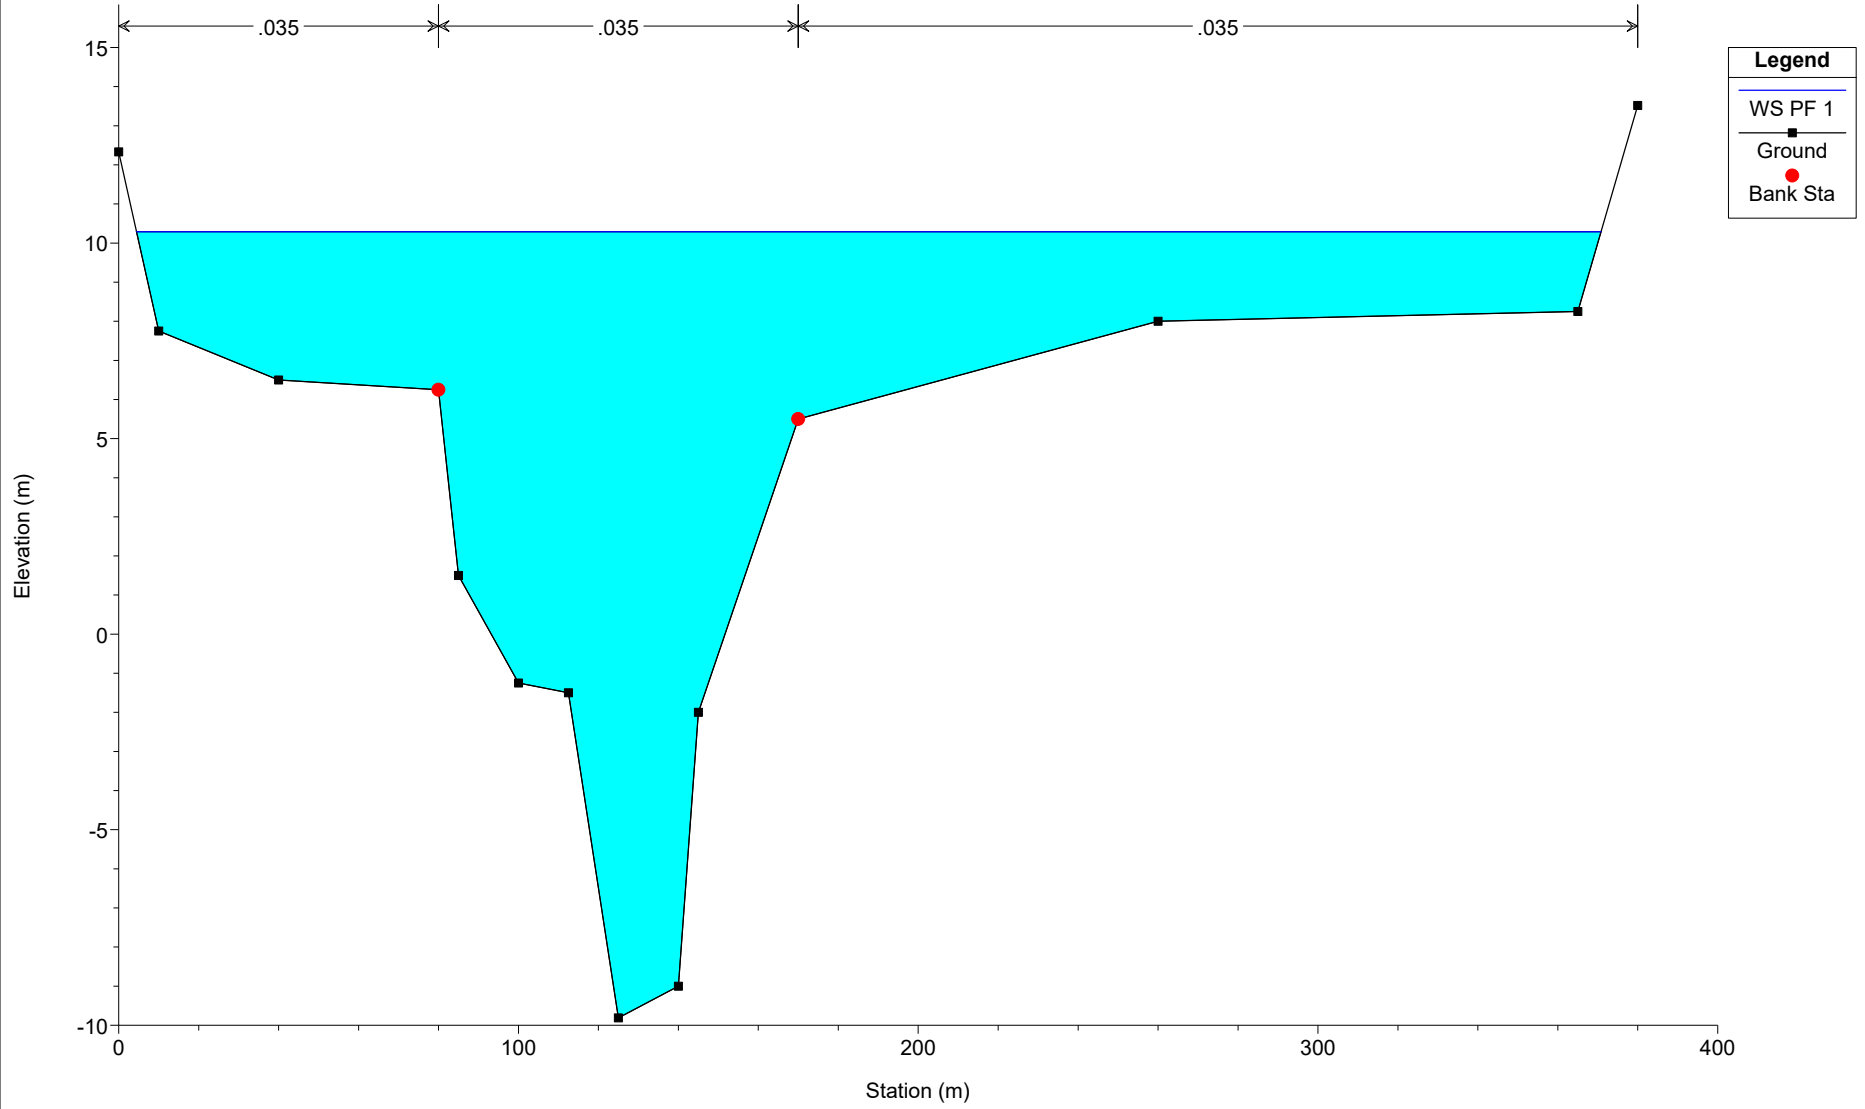

2020TERNA RIASSETTO ROMA SUD OVEST Plan: Plan 64 26/02/2020

Geom: 2020TERNA RM SUDOVEST-Scenario futuro

Sezione 19 - Sostegno 4N

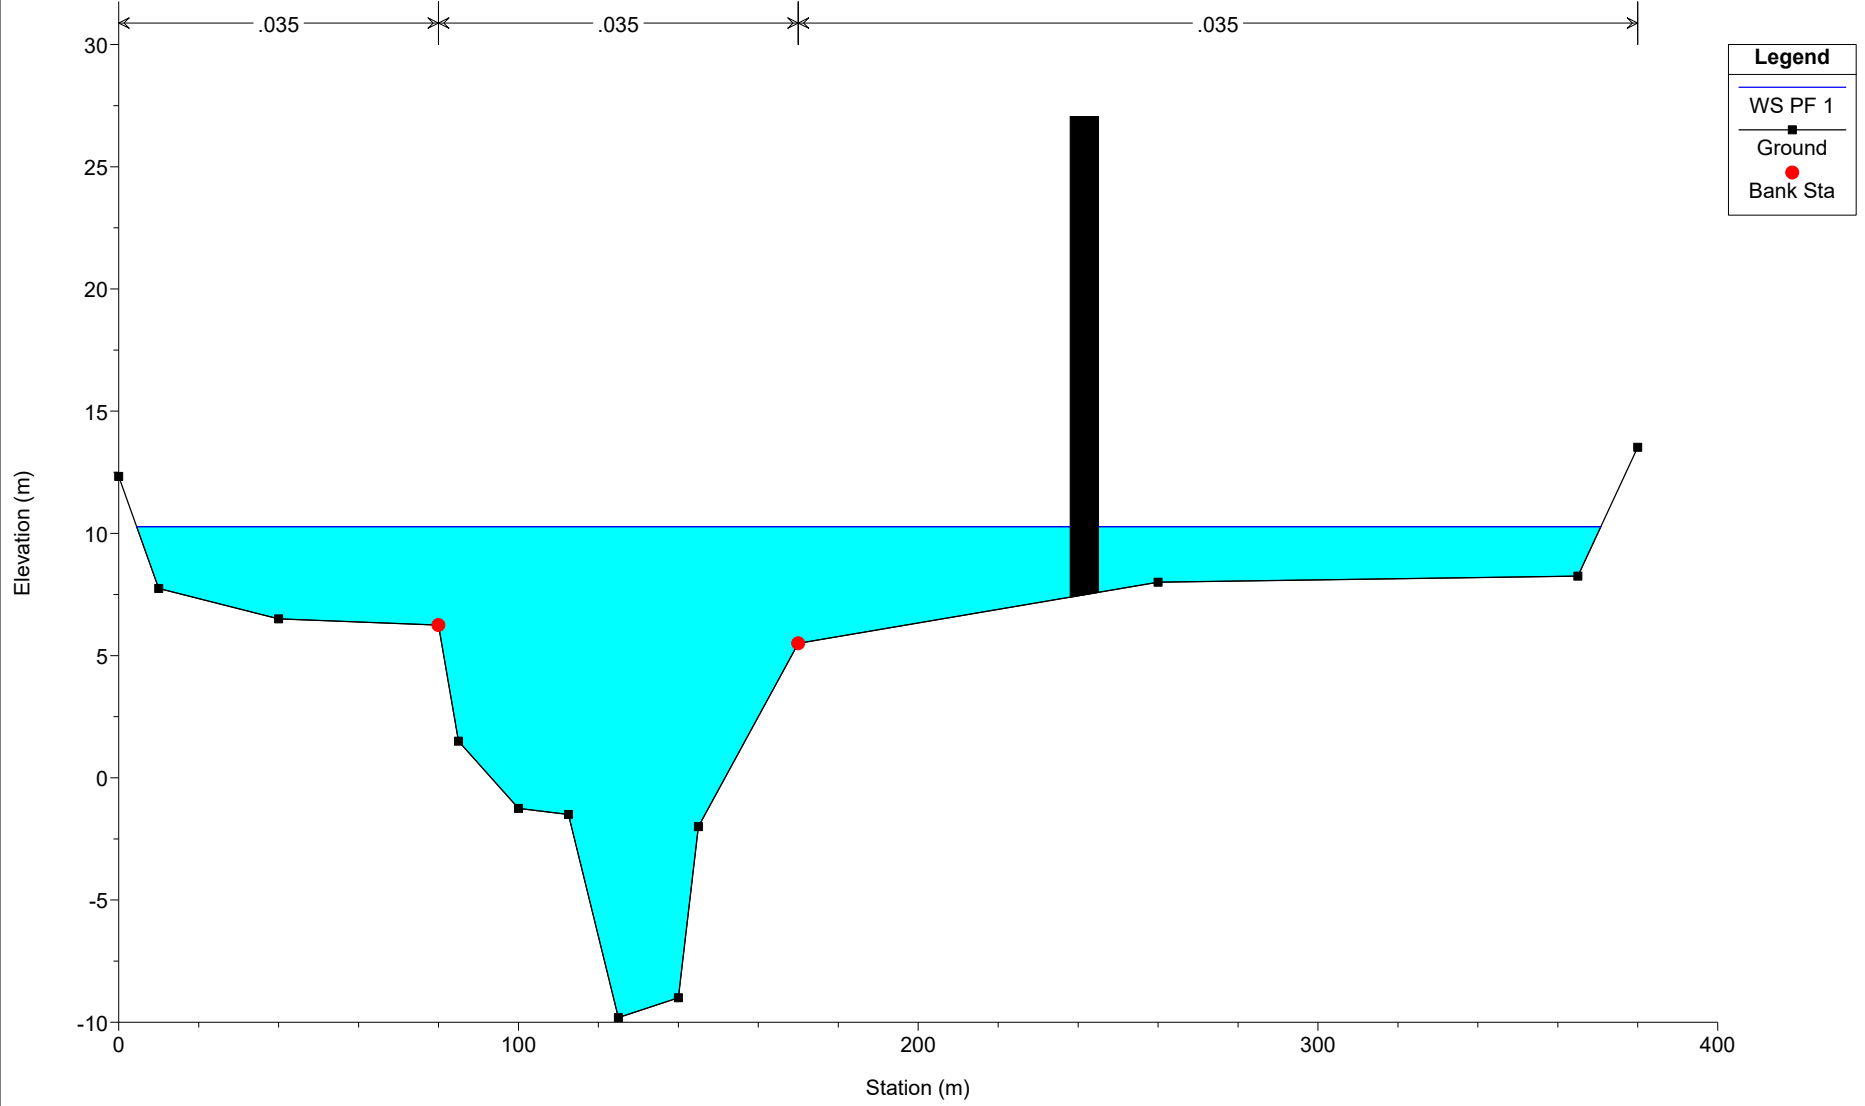




2020TERNA RIASSETTO ROMA SUD OVEST Plan: Plan 64 26/02/2020

Geom: 2020TERNA RM SUDOVEST-Scenario futuro


Sezione 18.6 - TE20490

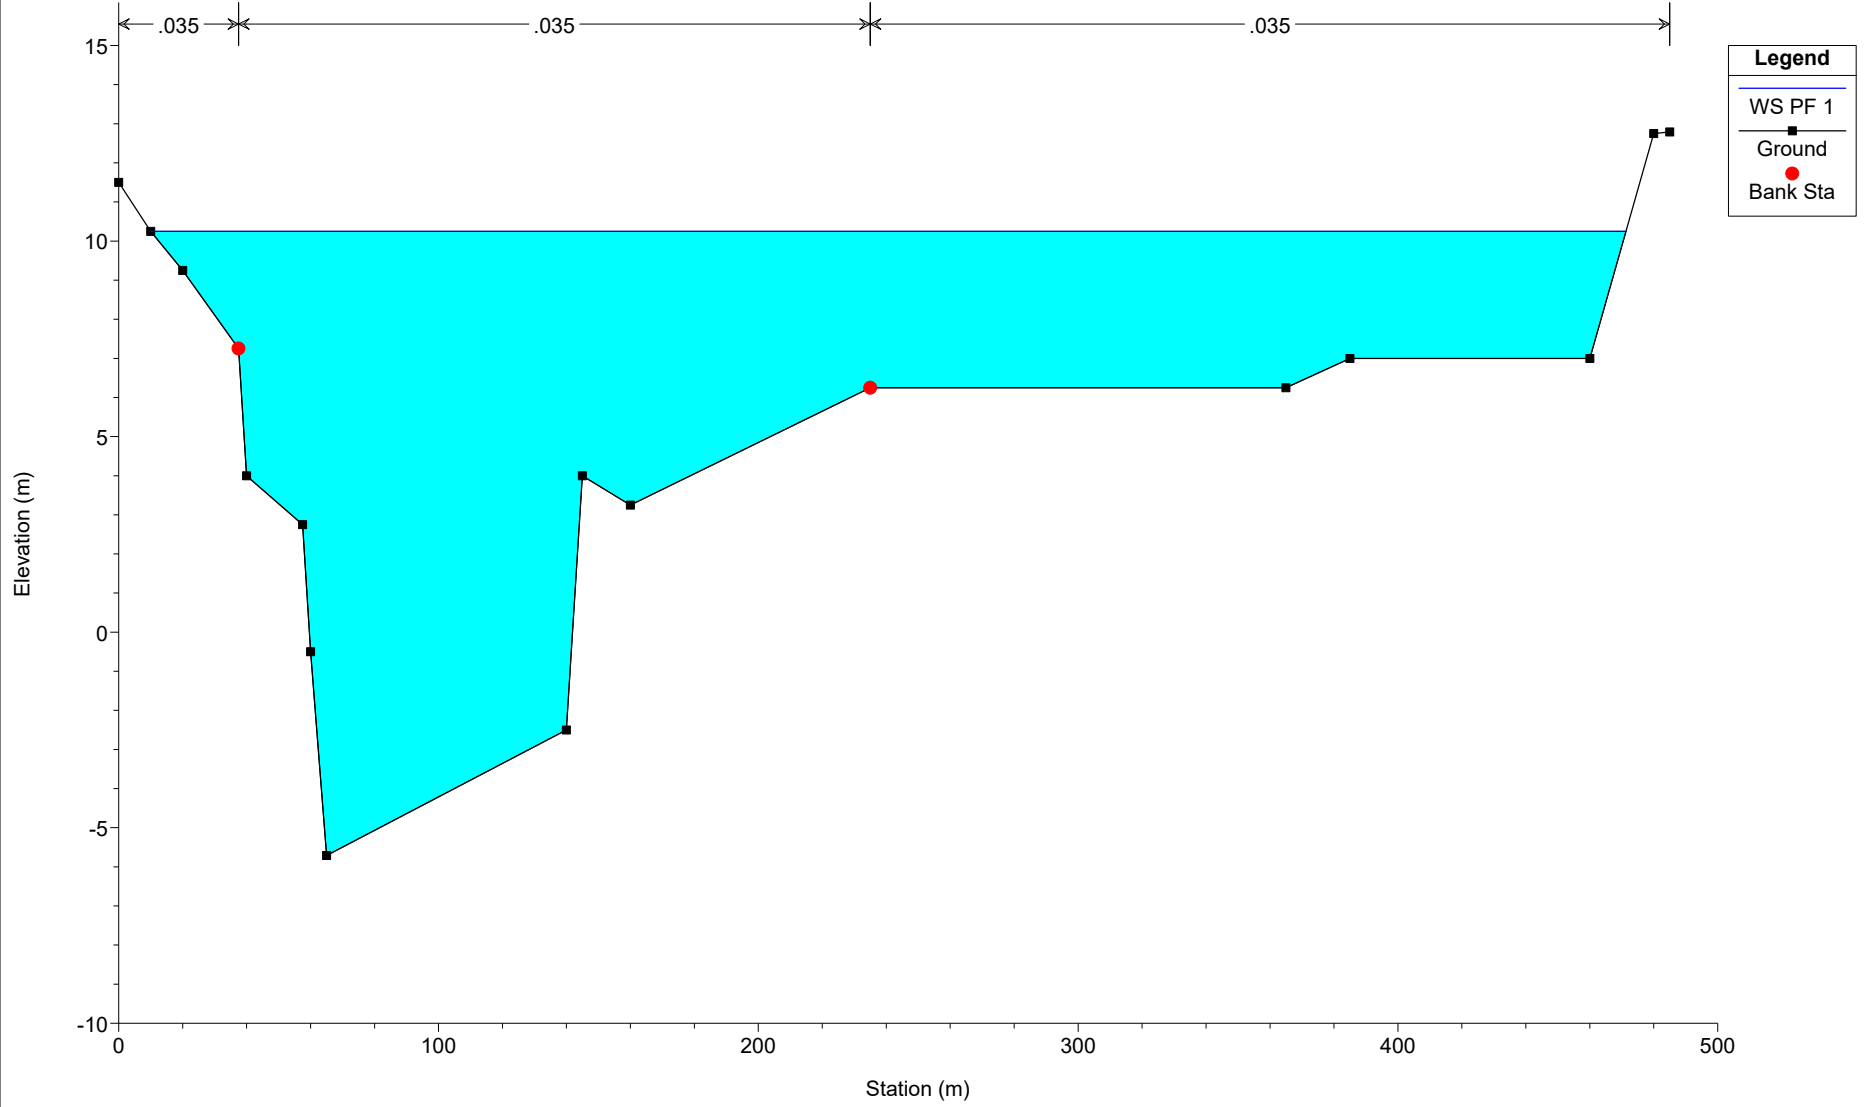

2020TERNA RIASSETTO ROMA SUD OVEST Plan: Plan 64 26/02/2020

Geom: 2020TERNA RM SUDOVEST-Scenario futuro

Sezione 18.5 - TE20480

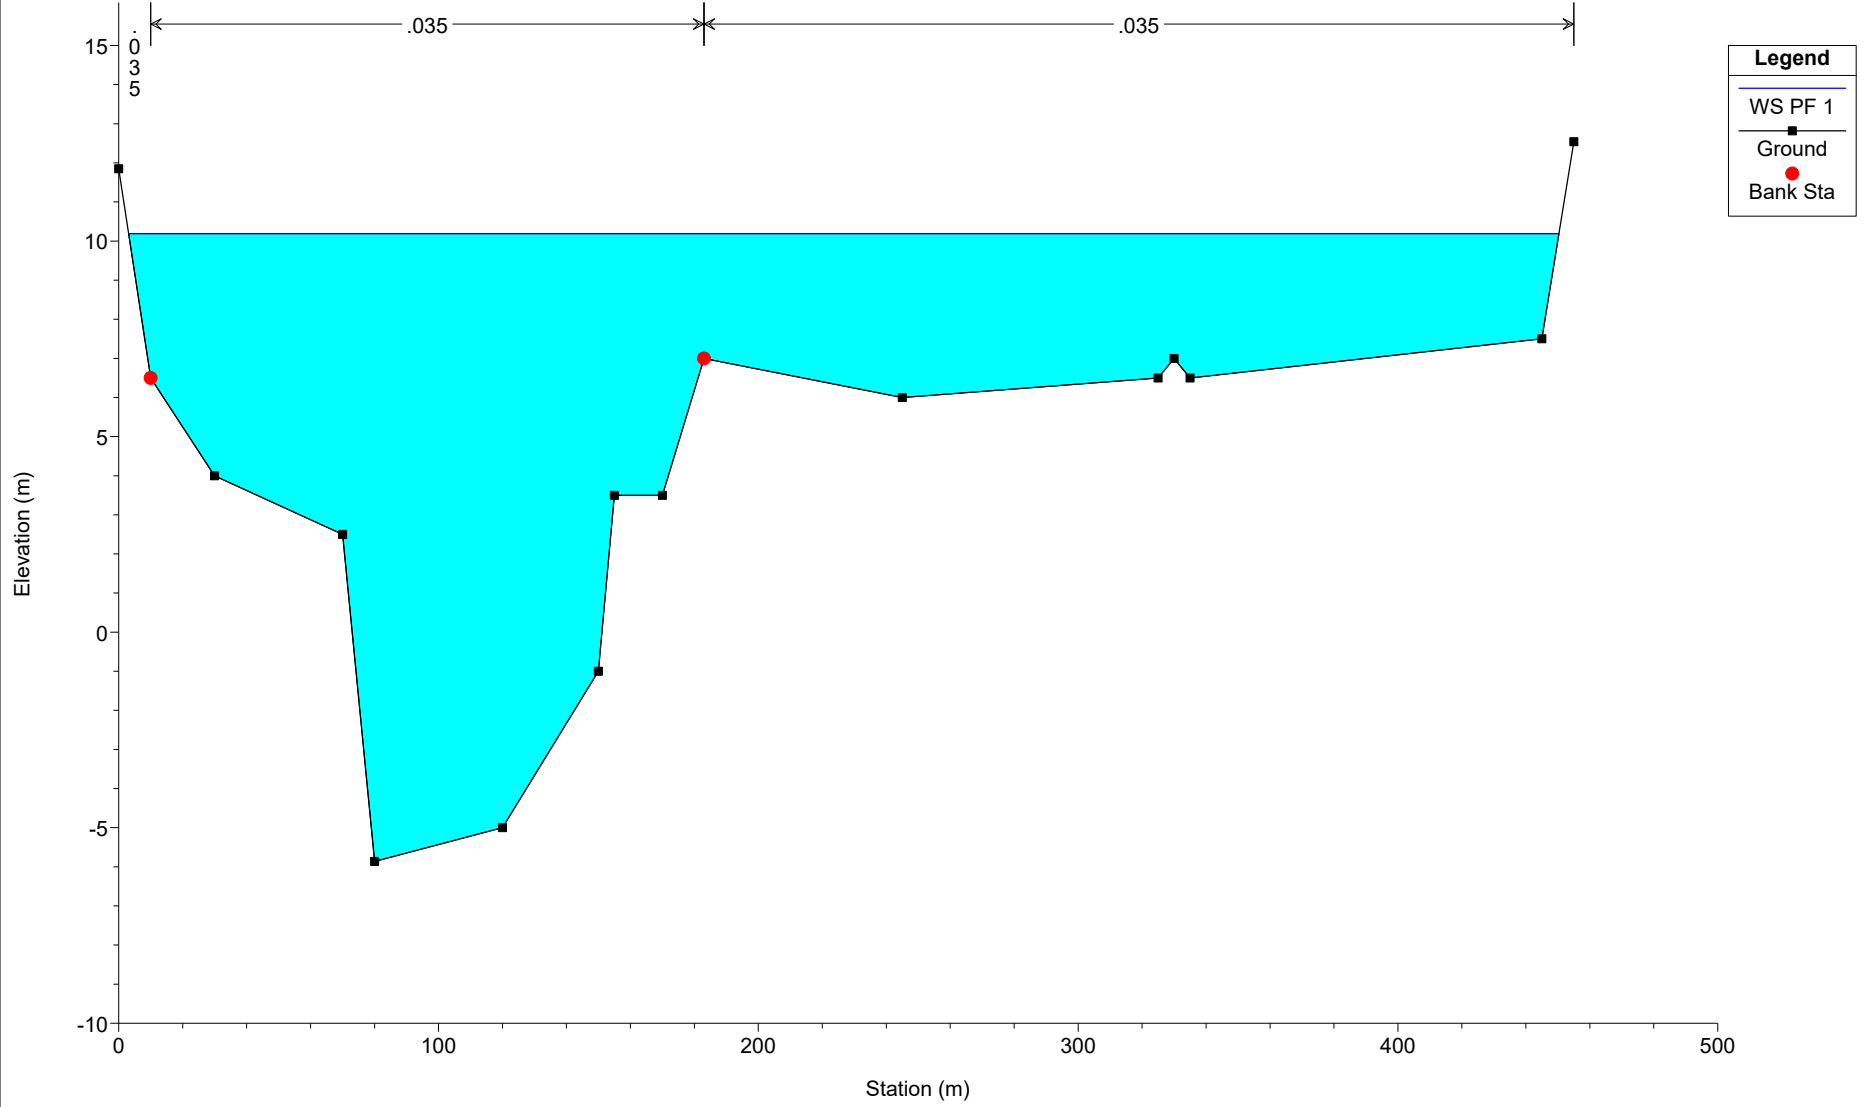


**Legend**

- WS PF 1
- Ground
- Bank Sta

2020TERNA RIASSETTO ROMA SUD OVEST Plan: Plan 64 26/02/2020

Geom: 2020TERNA RM SUDOVEST-Scenario futuro


Sezione 18 - Supporti 11 (D) 12 (D) 13 (D)

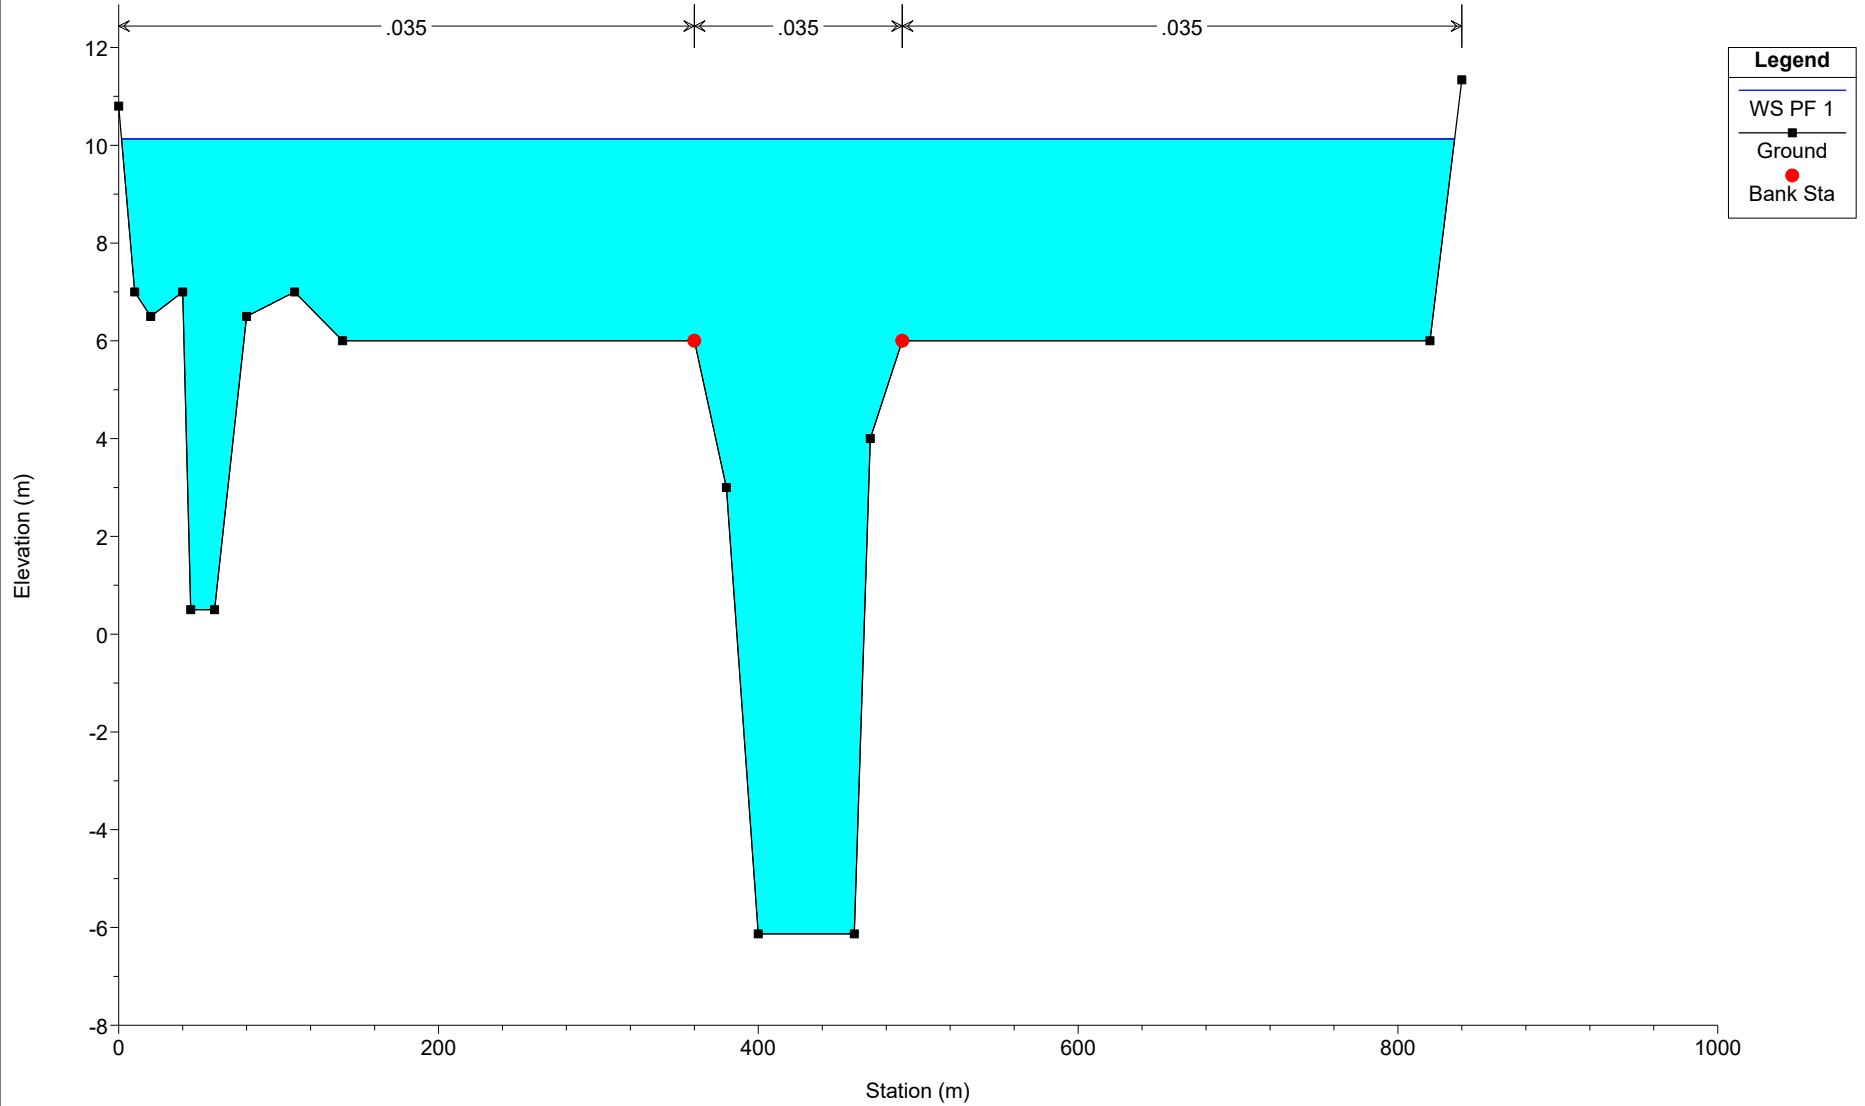

2020TERNA RIASSETTO ROMA SUD OVEST Plan: Plan 64 26/02/2020

Geom: 2020TERNA RM SUDOVEST-Scenario futuro


Sezione 17 - Sostegni 30 (D) 31 (D) 32 (D)

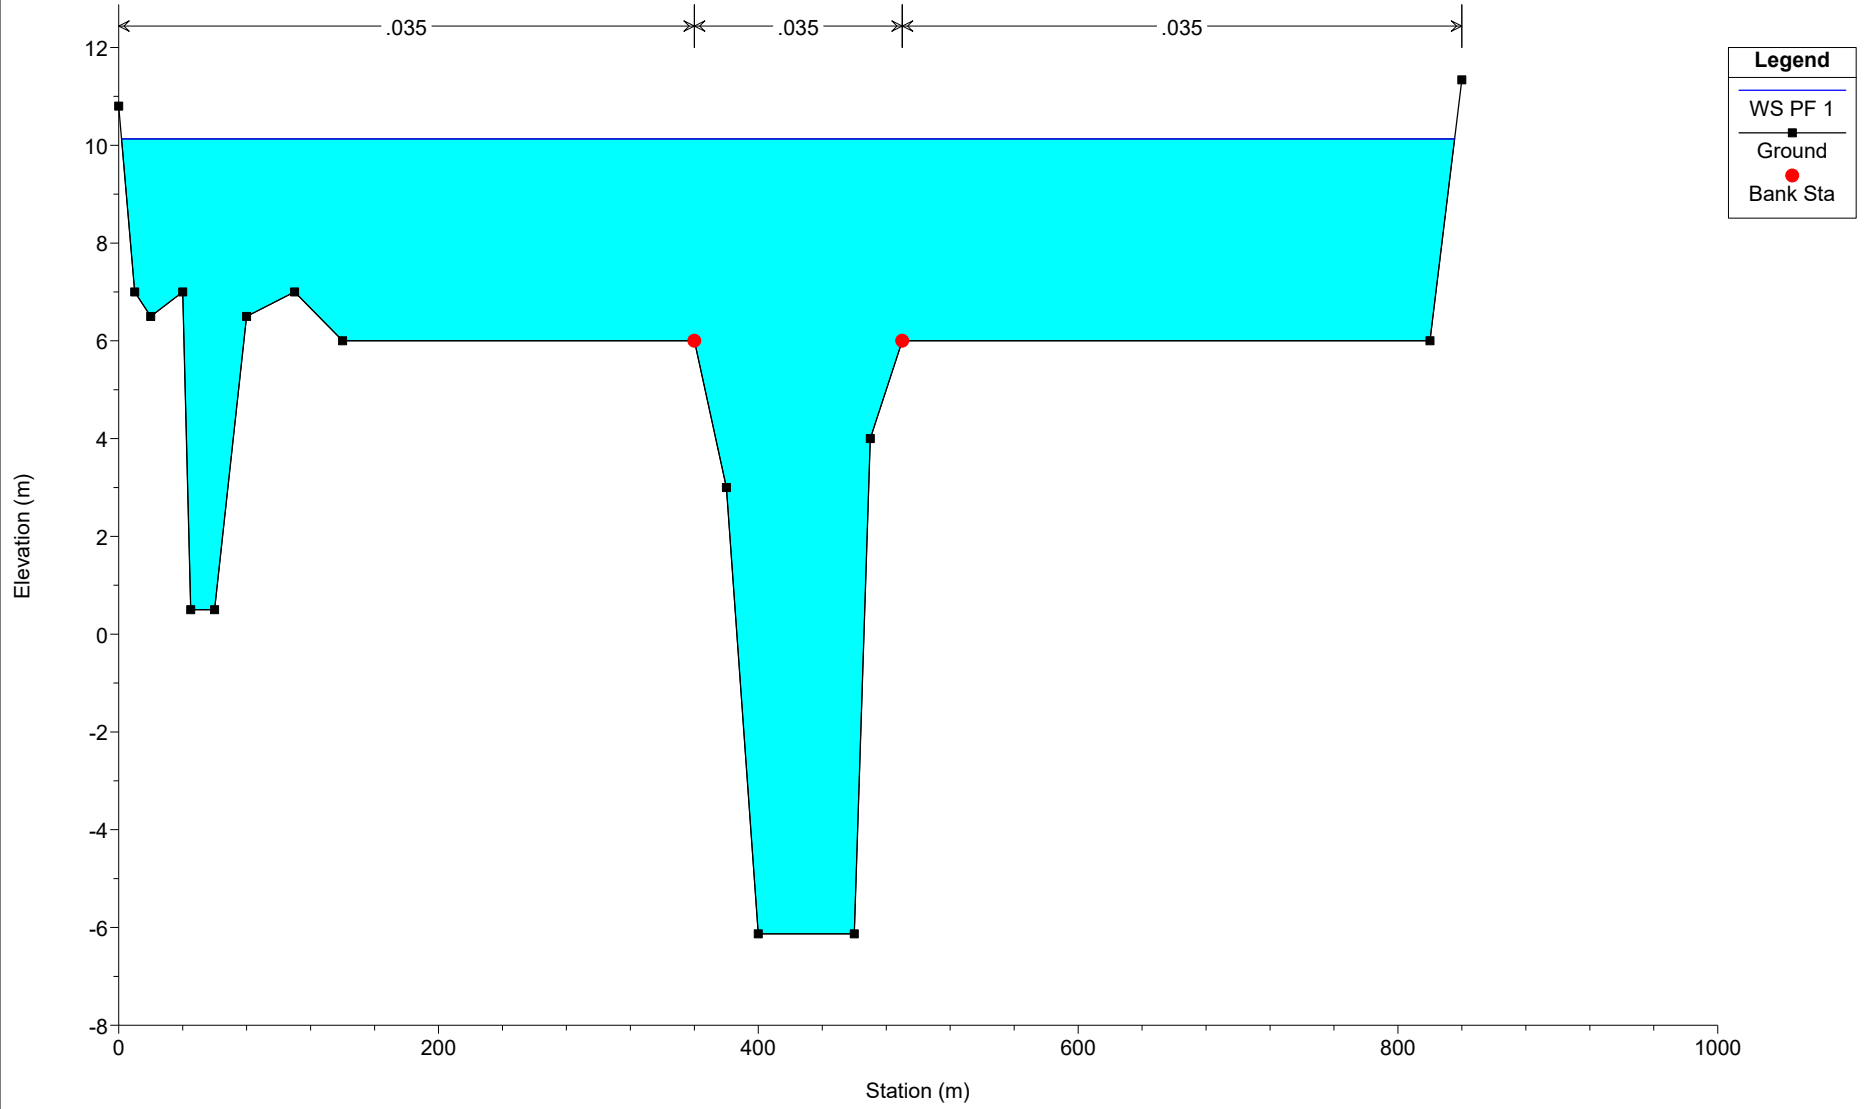

2020TERNA RIASSETTO ROMA SUD OVEST Plan: Plan 64 26/02/2020

Geom: 2020TERNA RM SUDOVEST-Scenario futuro


Sezione 16 - Sostegno 13N

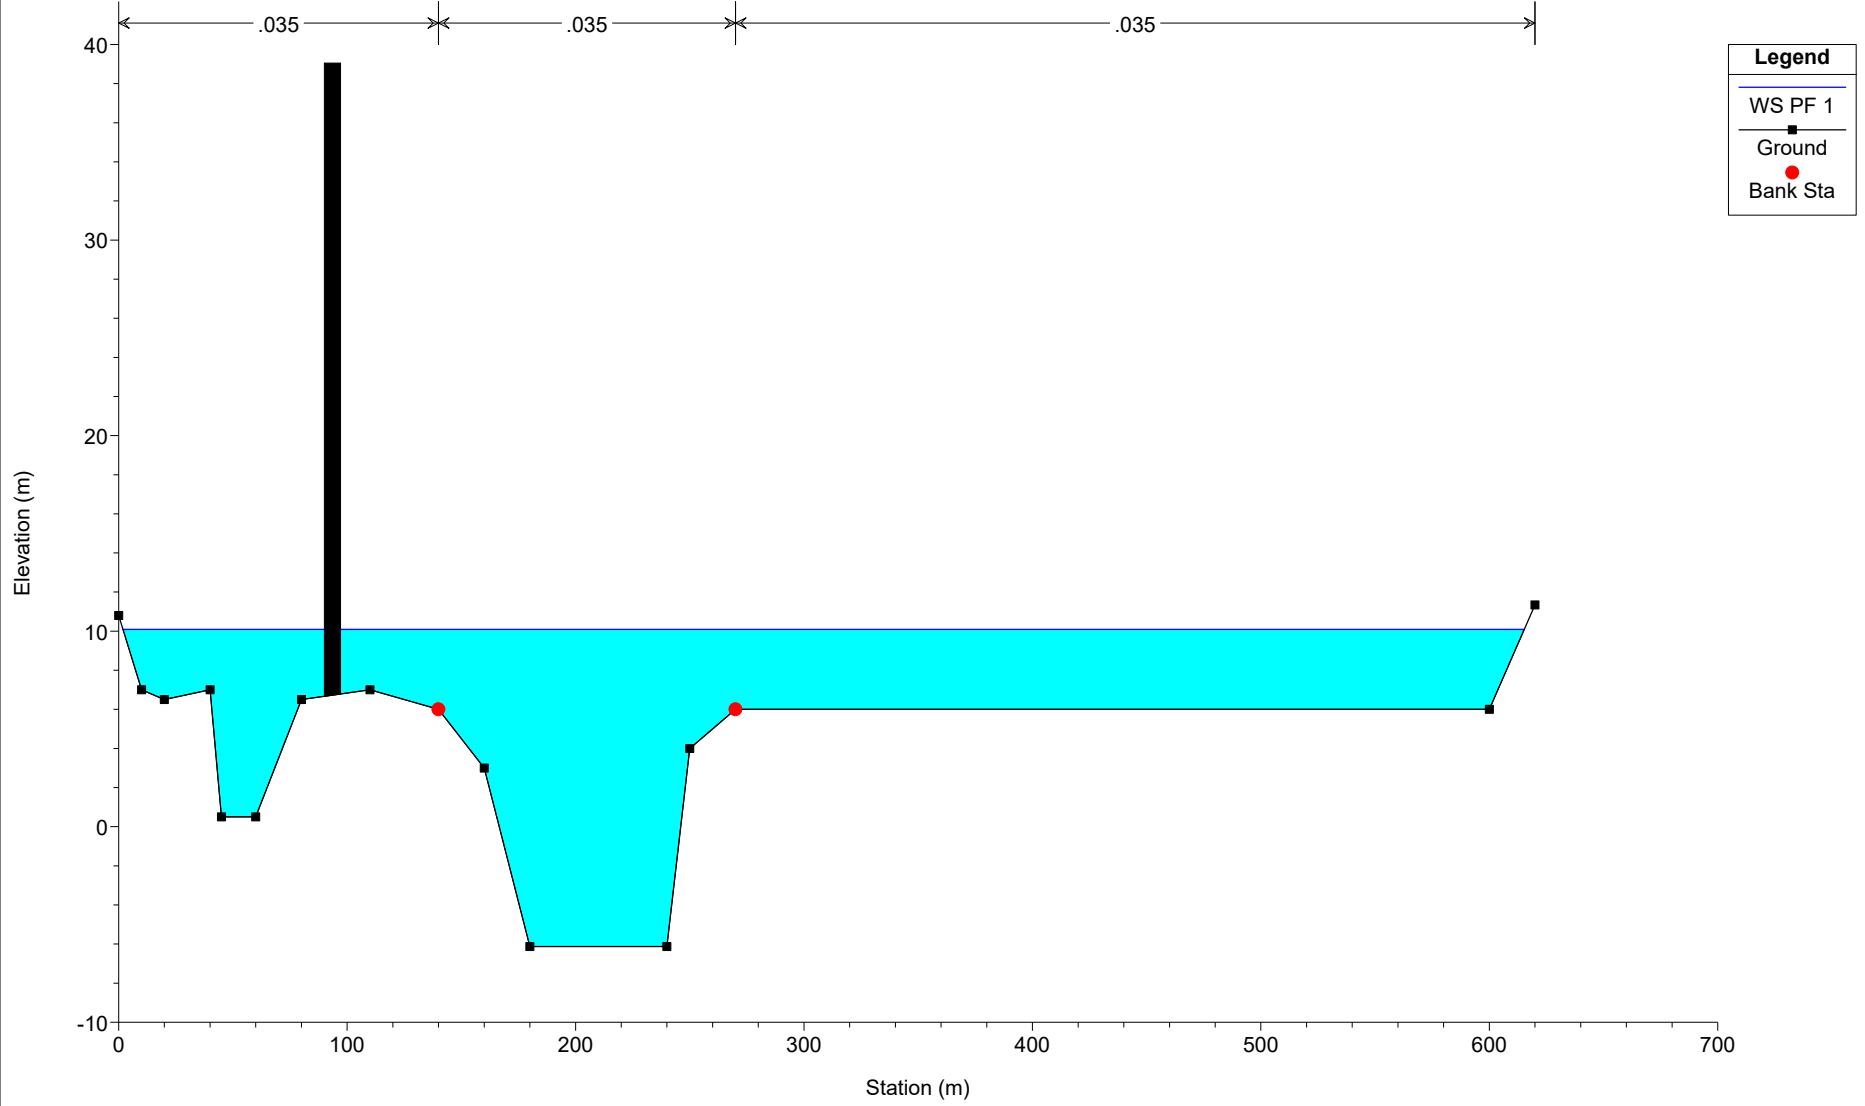

2020TERNA RIASSETTO ROMA SUD OVEST Plan: Plan 64 26/02/2020

Geom: 2020TERNA RM SUDOVEST-Scenario futuro

Sezione 15 - Sostegno 29N

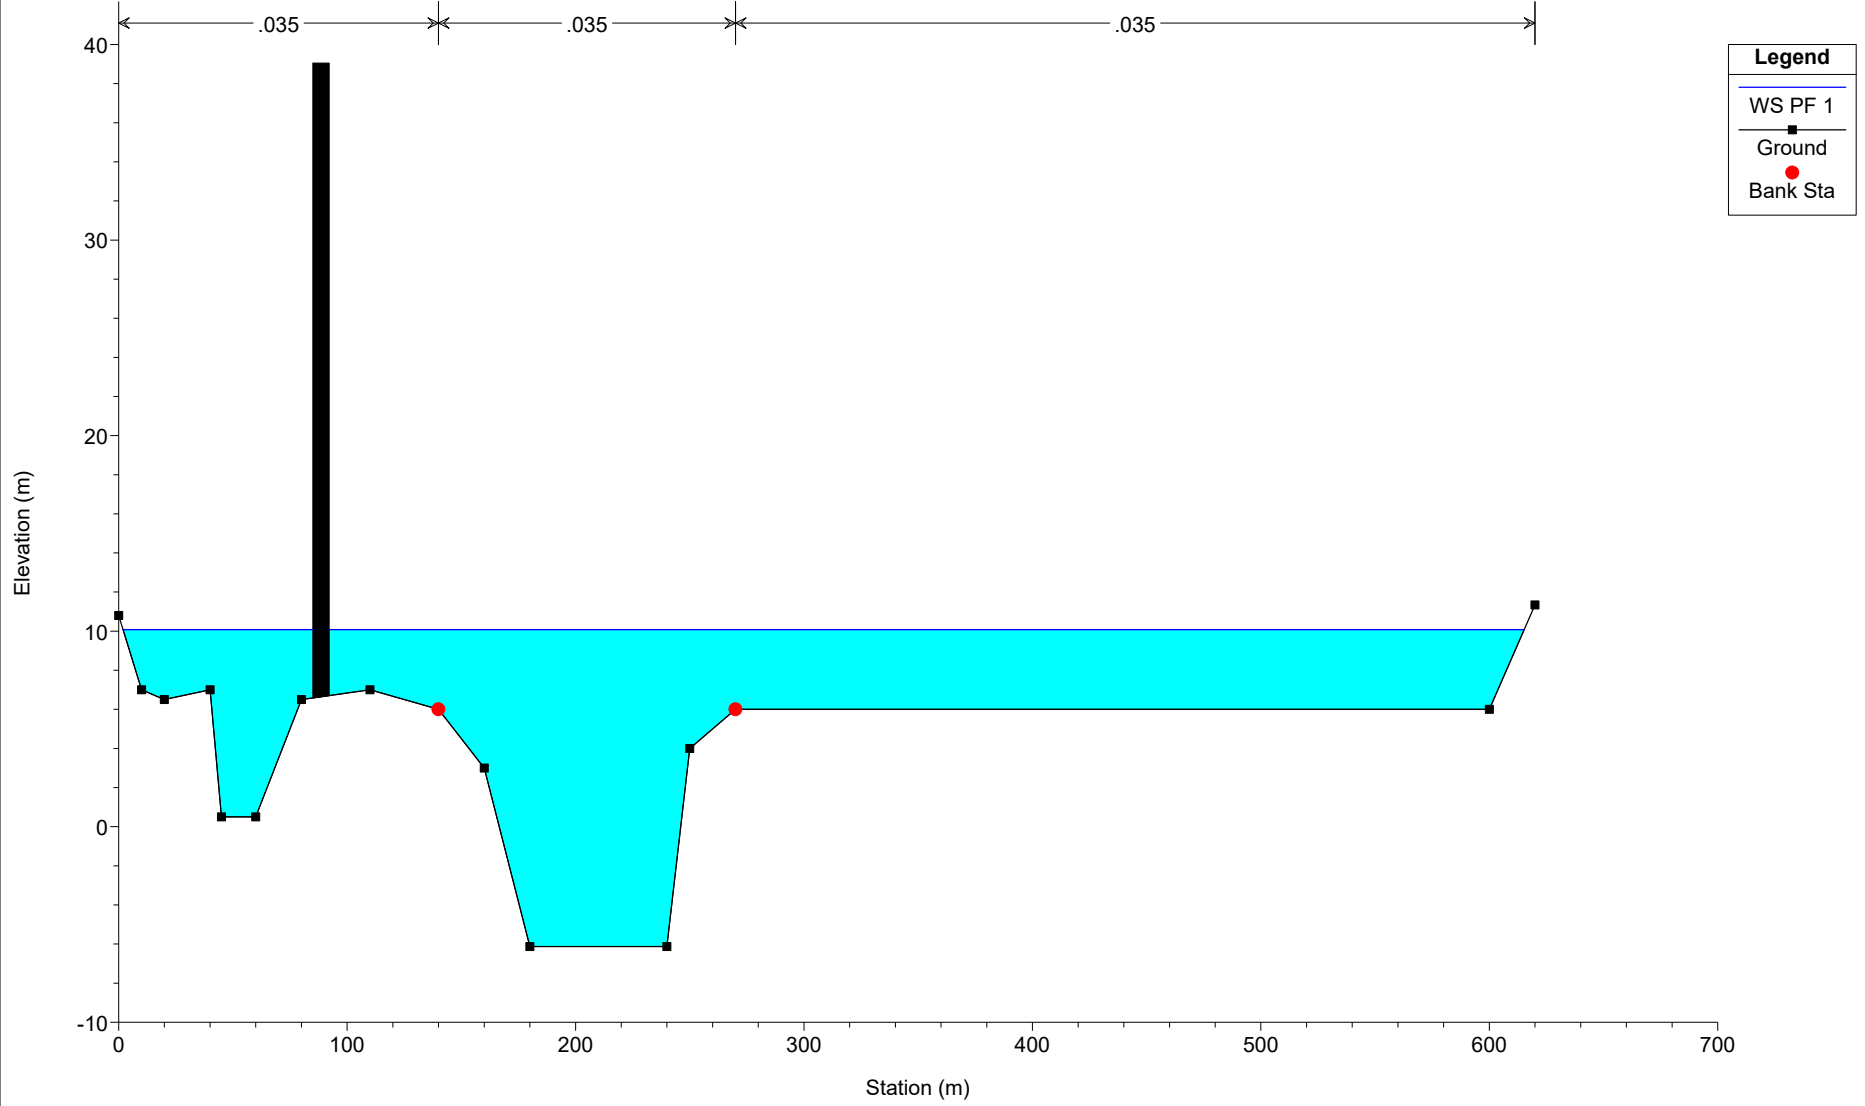


| Legend   |   |
|----------|---|
| WS PF 1  | — |
| Ground   | ■ |
| Bank Sta | ● |

2020TERNA RIASSETTO ROMA SUD OVEST Plan: Plan 64 26/02/2020

Geom: 2020TERNA RM SUDOVEST-Scenario futuro


Sezione 14.5 - TE20460

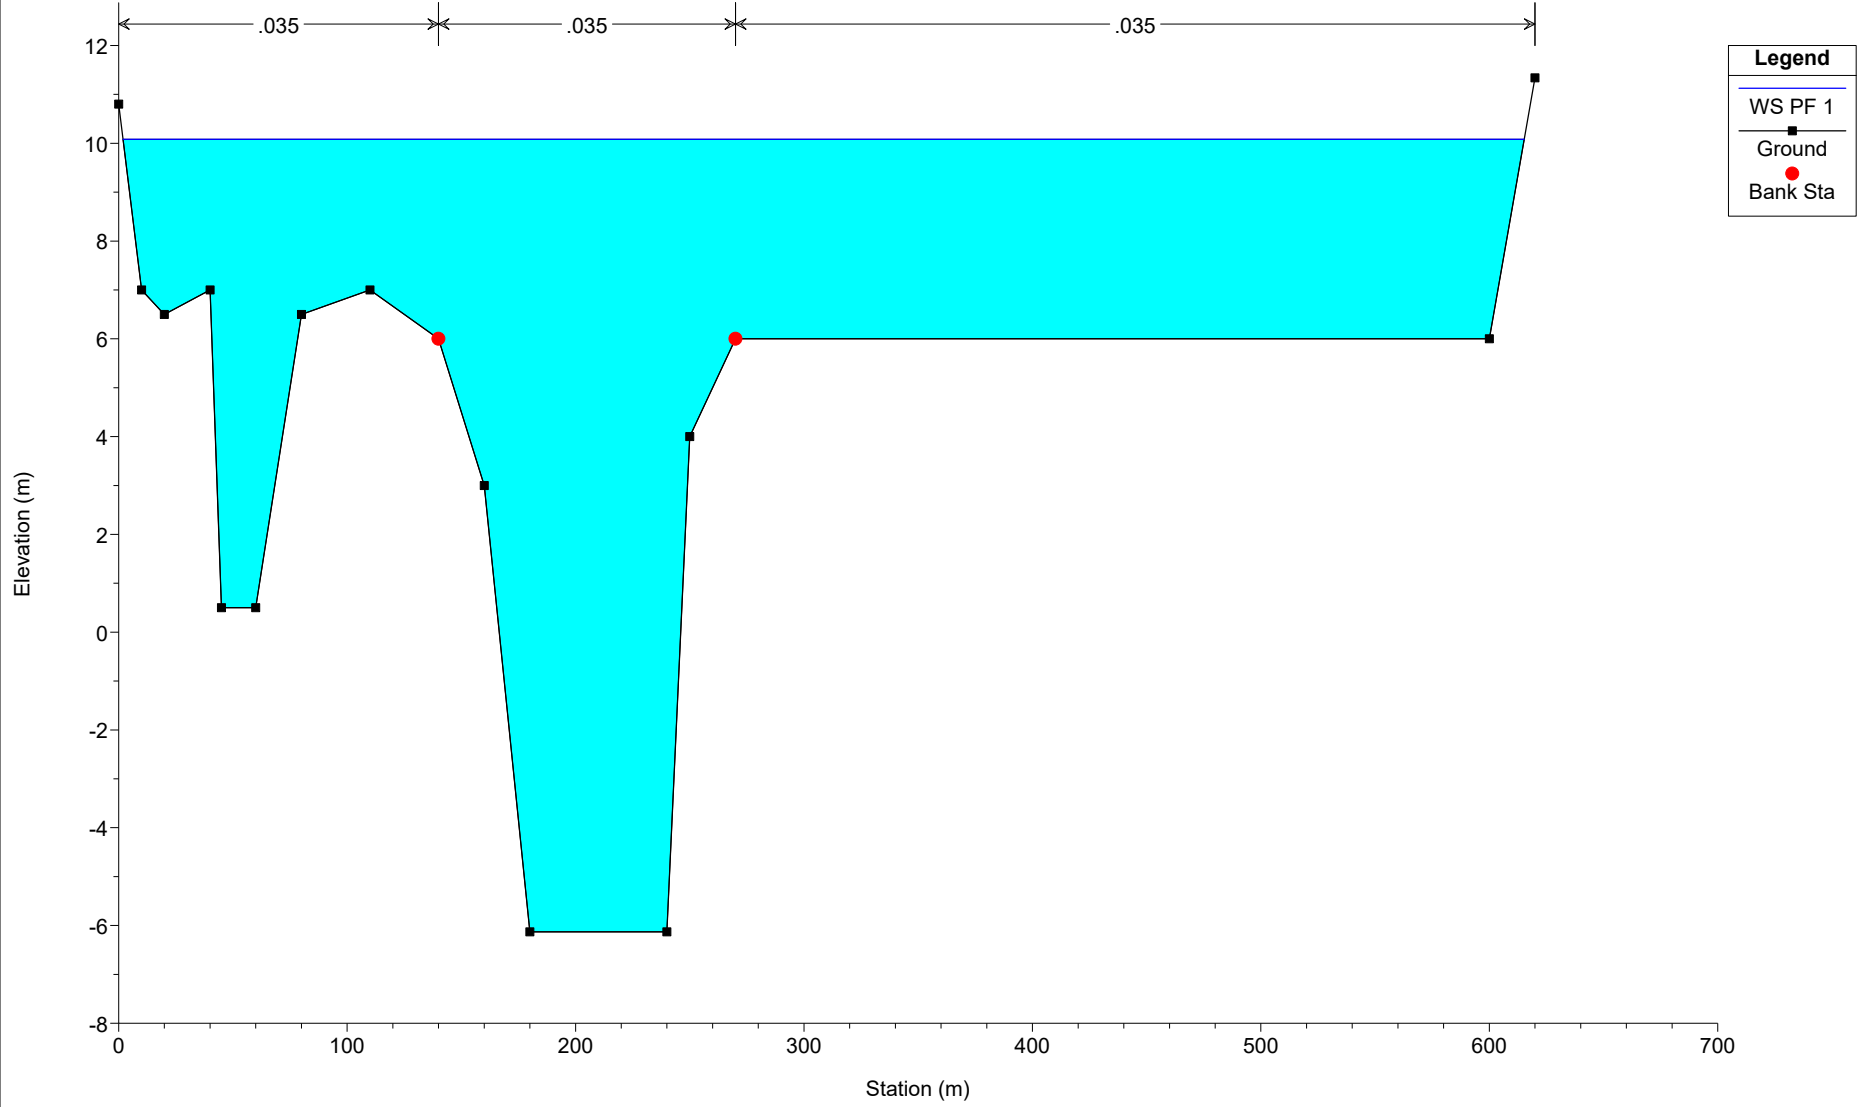

2020TERNA RIASSETTO ROMA SUD OVEST Plan: Plan 64 26/02/2020

Geom: 2020TERNA RM SUDOVEST-Scenario futuro

Sezione 14 - Sostegno 12N

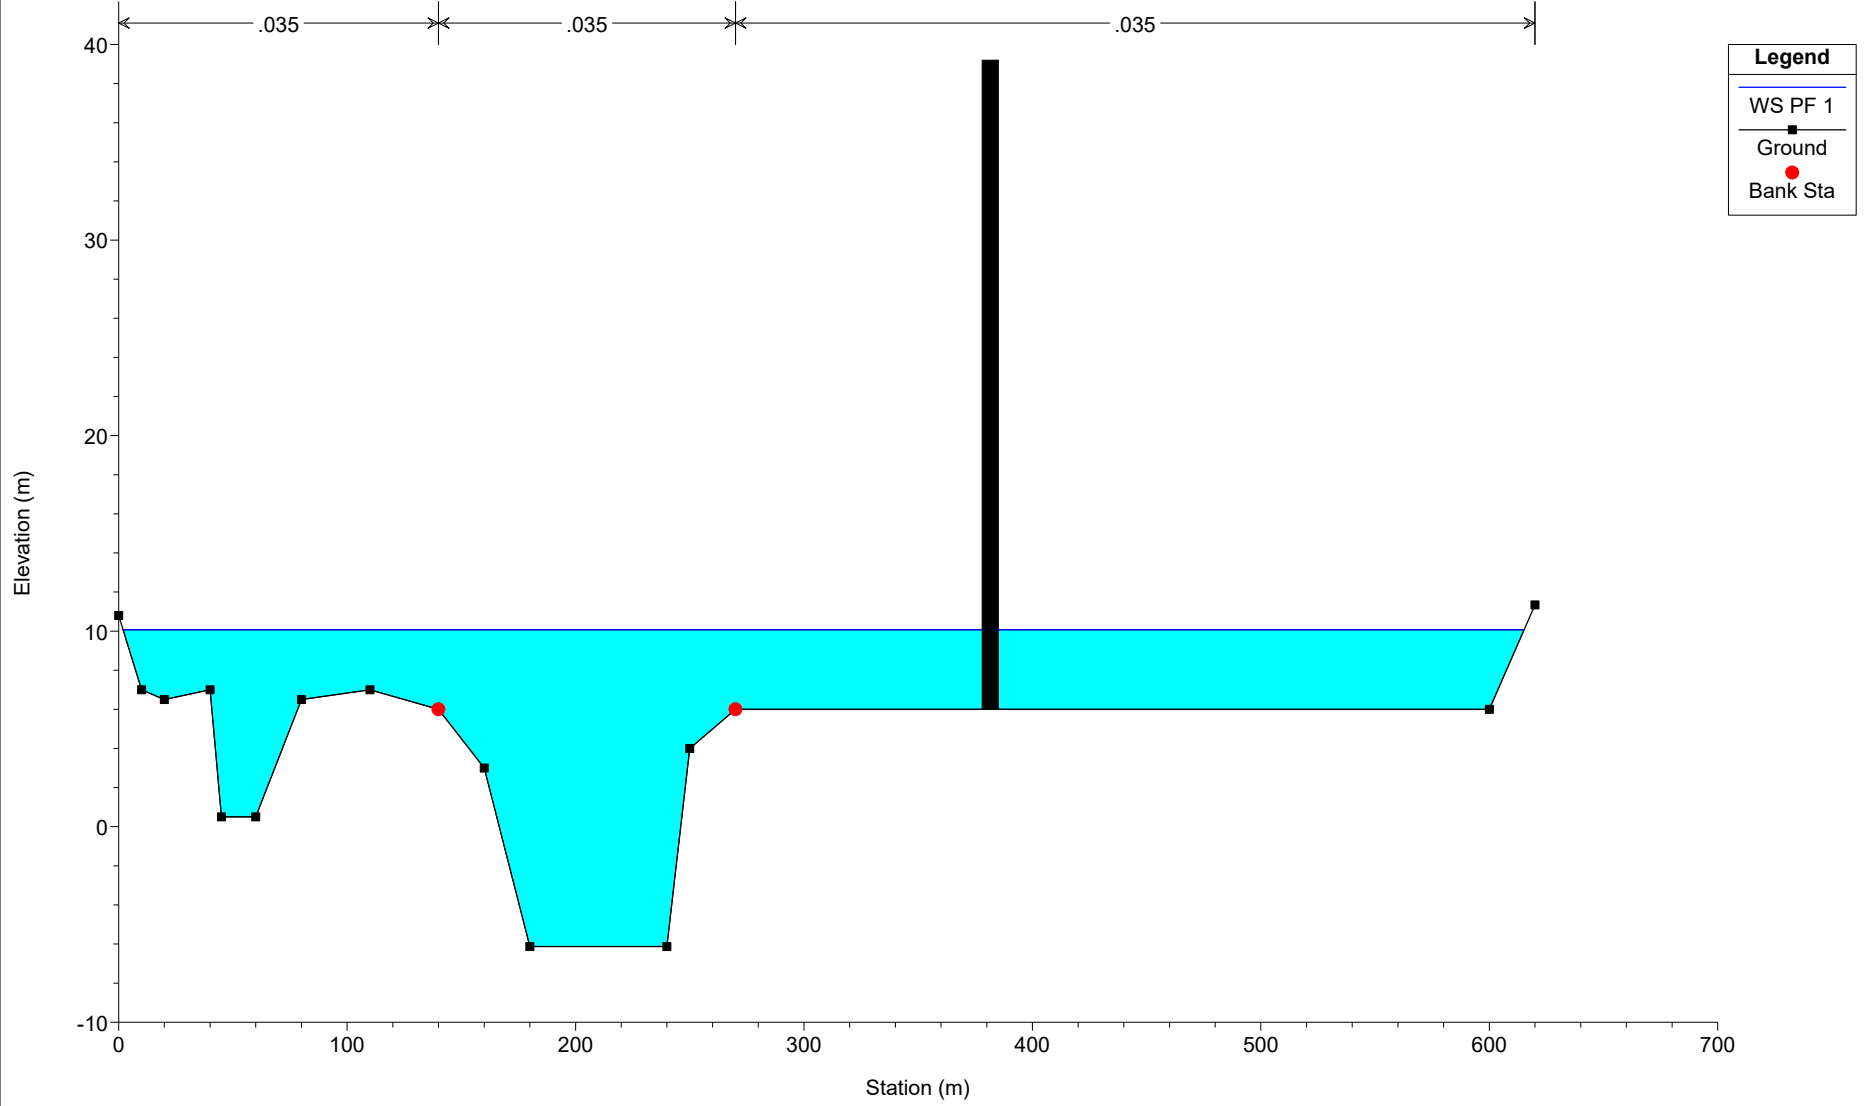




2020TERNA RIASSETTO ROMA SUD OVEST Plan: Plan 64 26/02/2020

Geom: 2020TERNA RM SUDOVEST-Scenario futuro


Sezione 13 - Sostegni 28N + 30 (380)

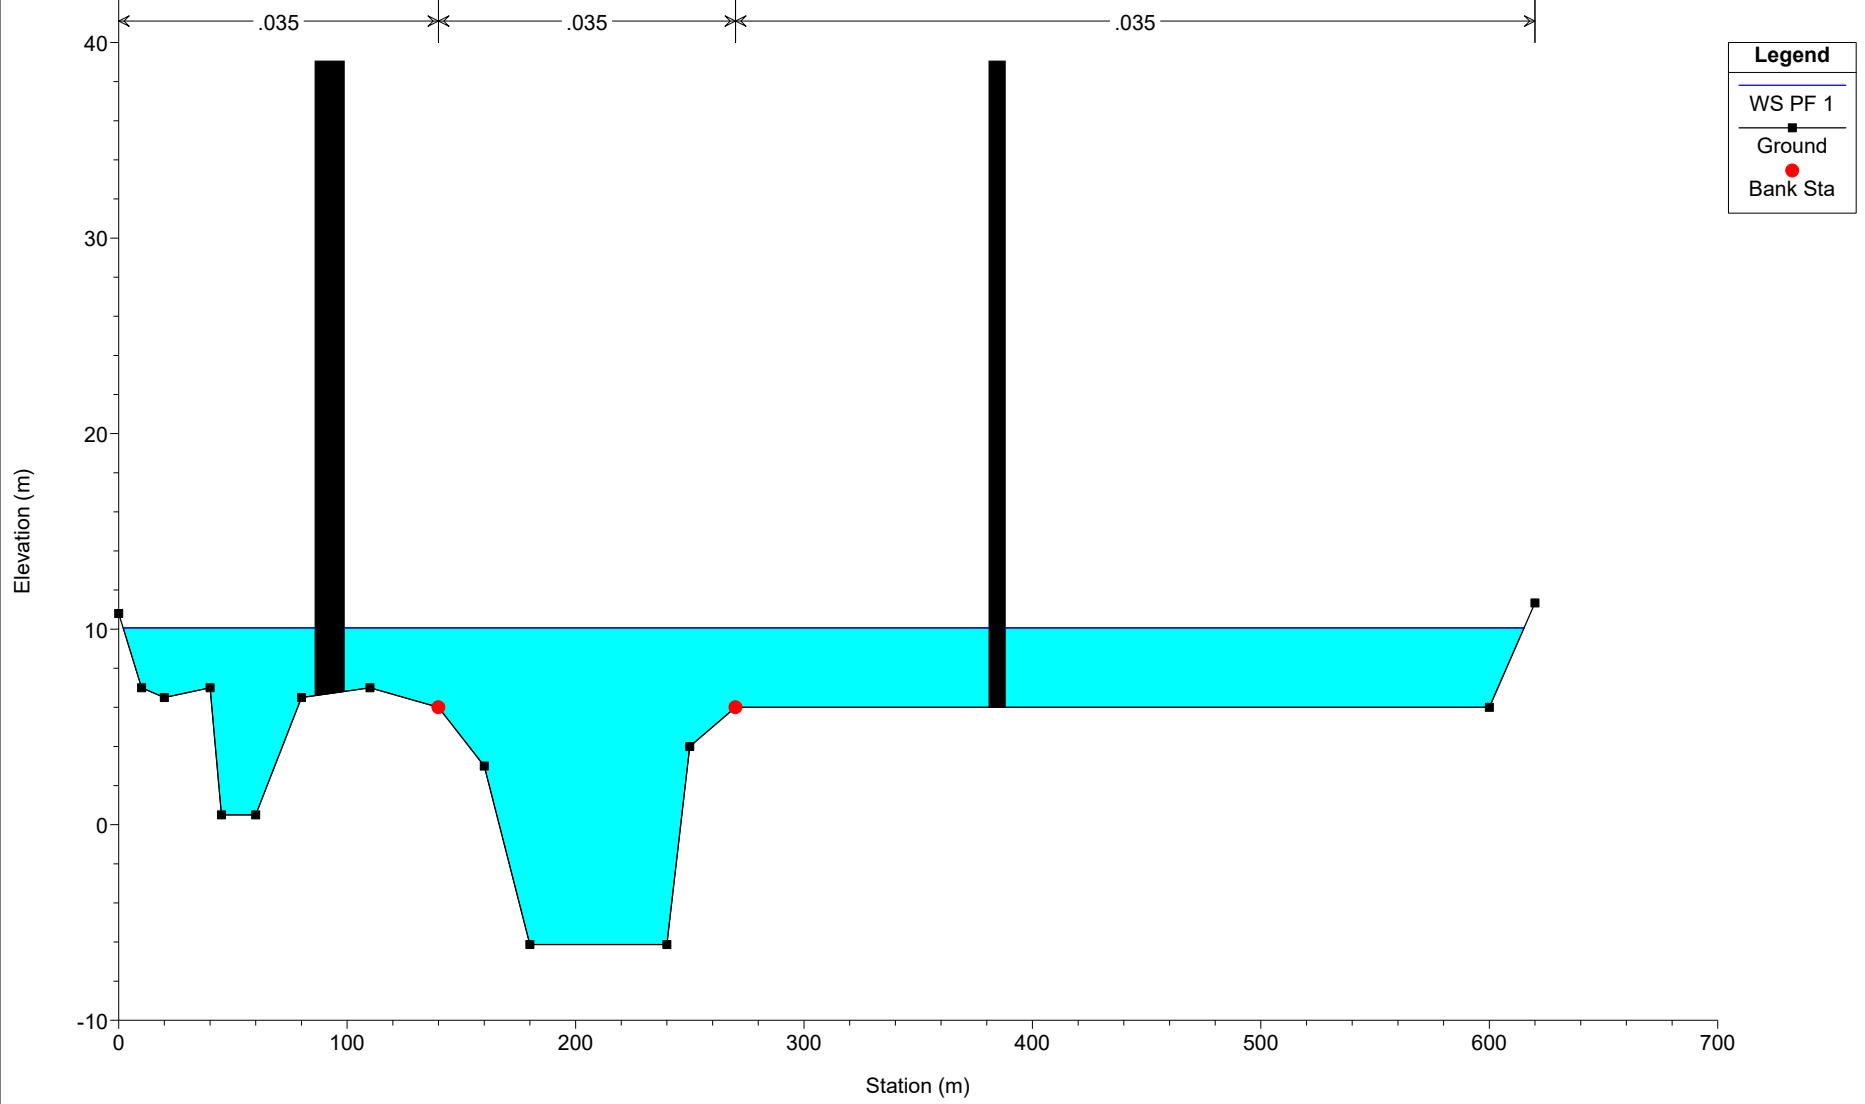

2020TERNA RIASSETTO ROMA SUD OVEST Plan: Plan 64 26/02/2020

Geom: 2020TERNA RM SUDOVEST-Scenario futuro


Sezione 12 - Sostegno 29 (380)

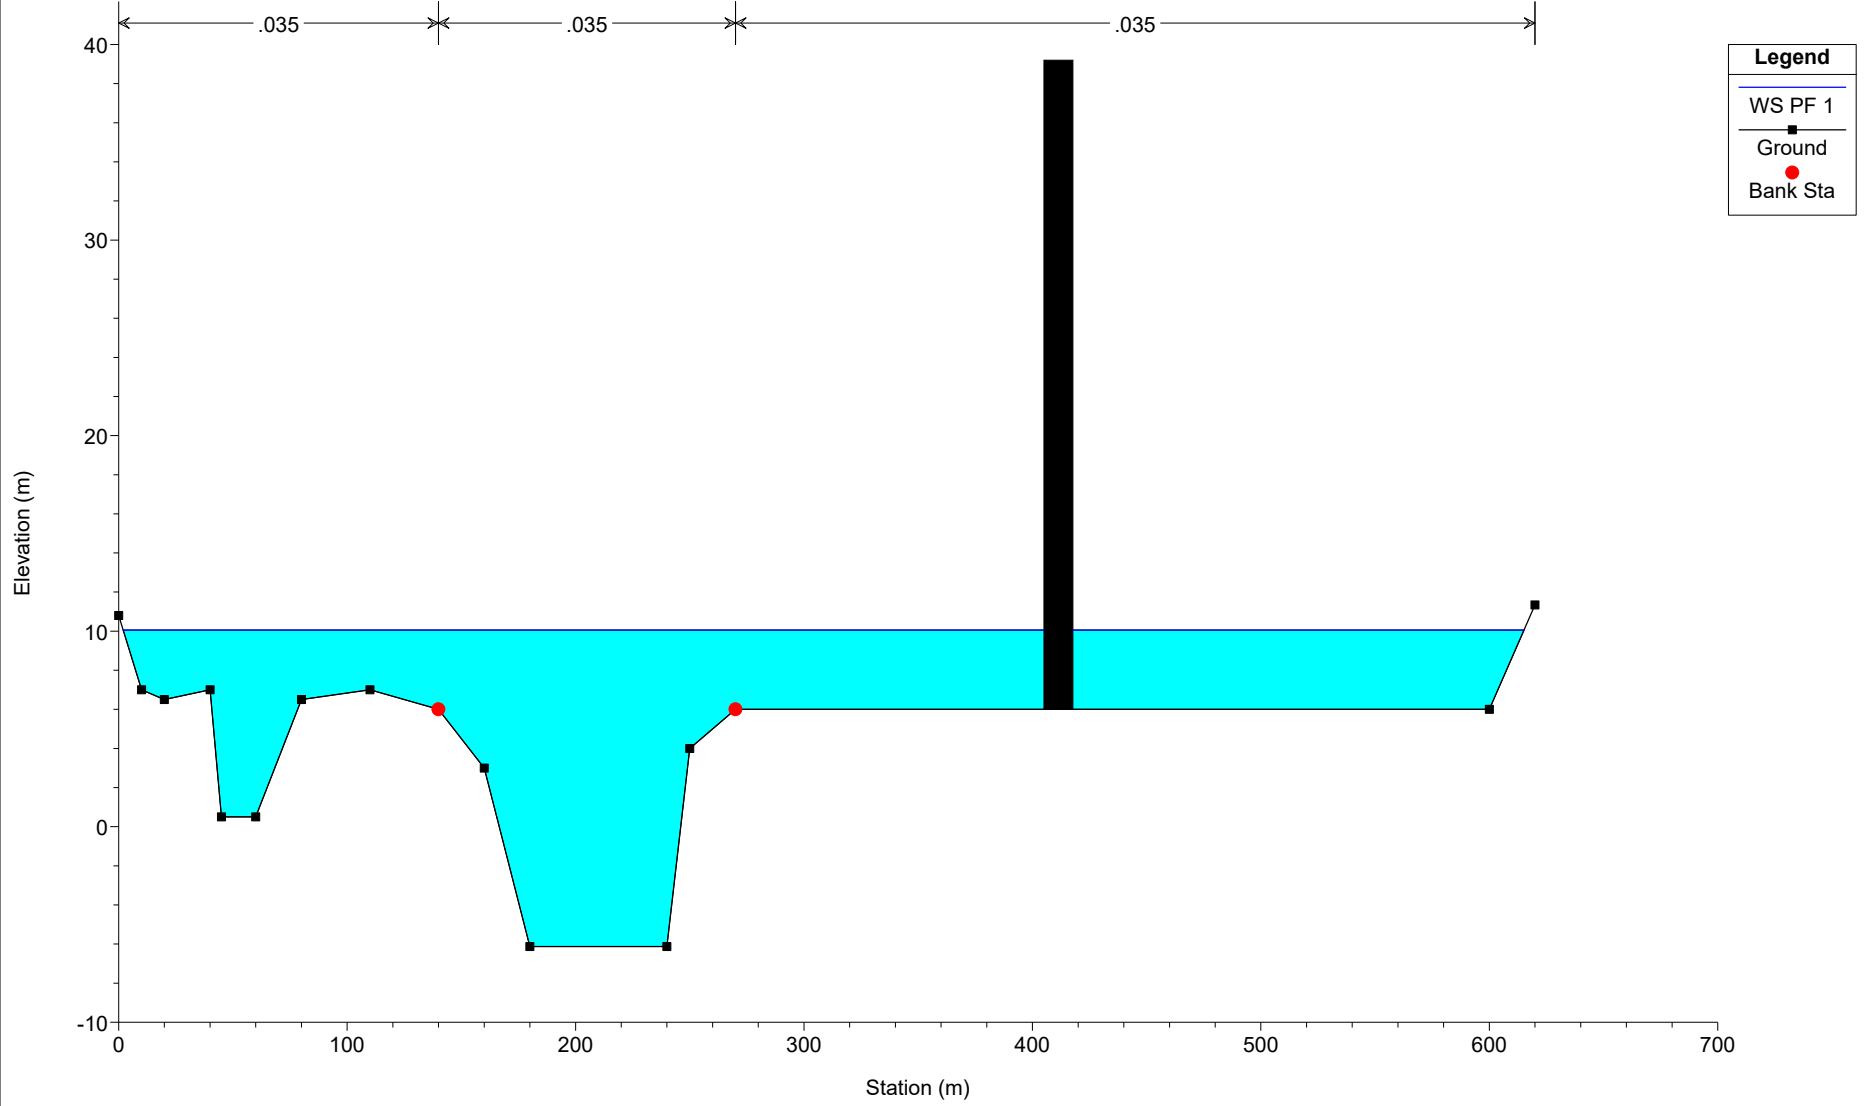

2020TERNA RIASSETTO ROMA SUD OVEST Plan: Plan 64 26/02/2020

Geom: 2020TERNA RM SUDOVEST-Scenario futuro


Sezione 11 - Sostegno 140 (380)

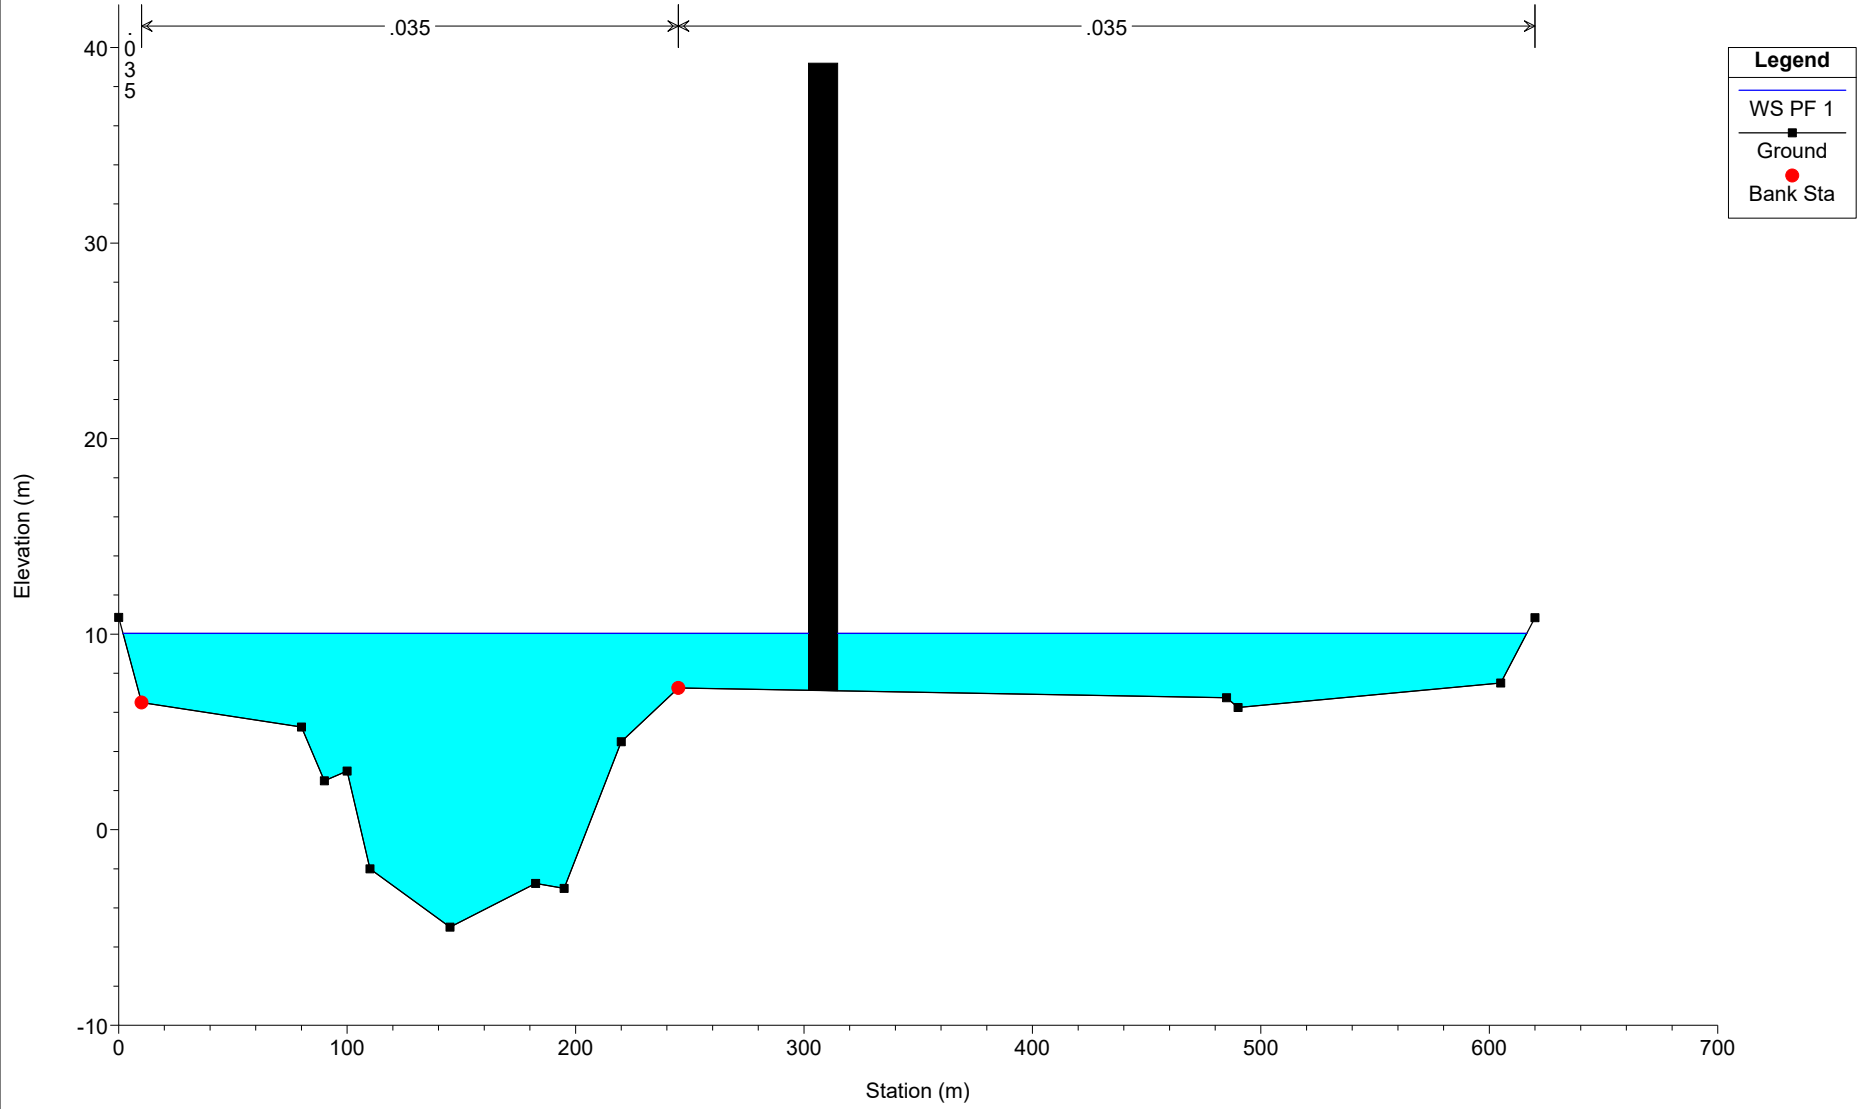

2020TERNA RIASSETTO ROMA SUD OVEST Plan: Plan 64 26/02/2020

Geom: 2020TERNA RM SUDOVEST-Scenario futuro


Sezione 10.5 - TE20450

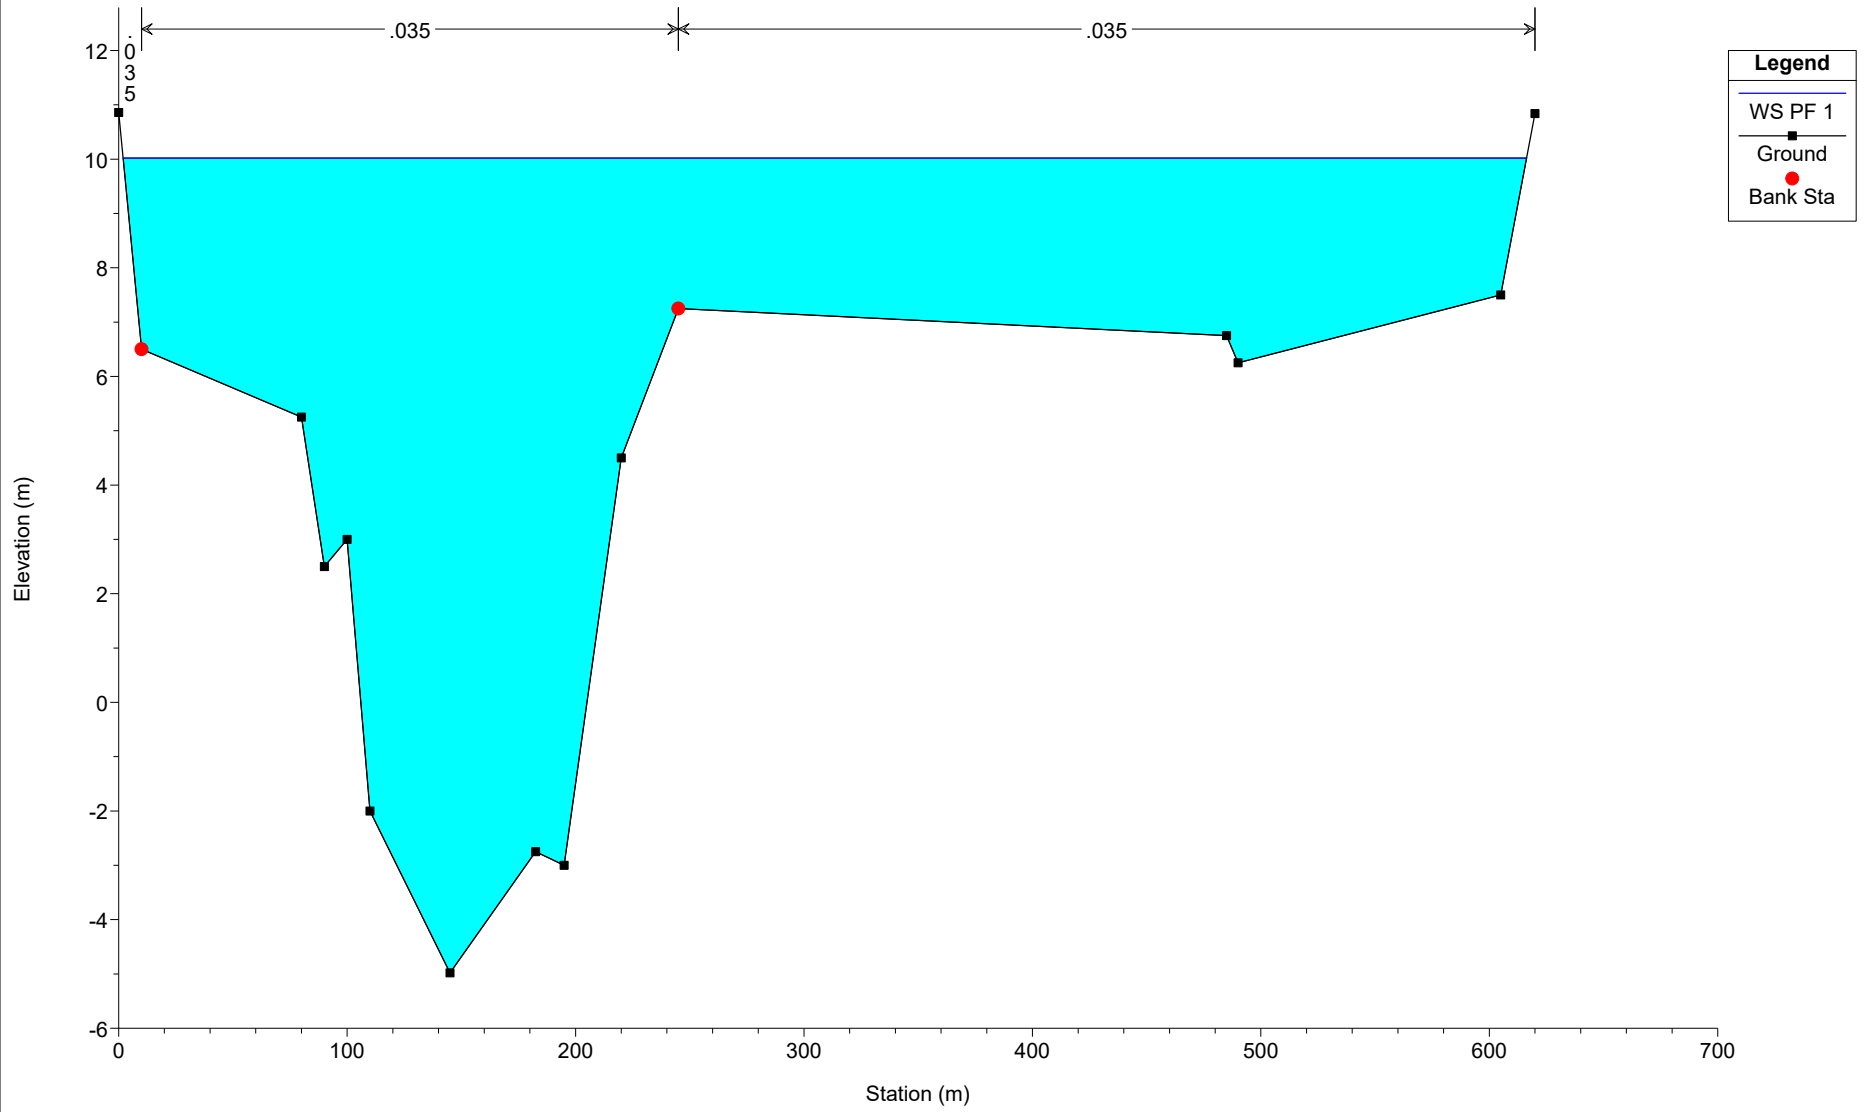

2020TERNA RIASSETTO ROMA SUD OVEST Plan: Plan 64 26/02/2020

Geom: 2020TERNA RM SUDOVEST-Scenario futuro


Sezione 10 - Sostegno 139 (380)

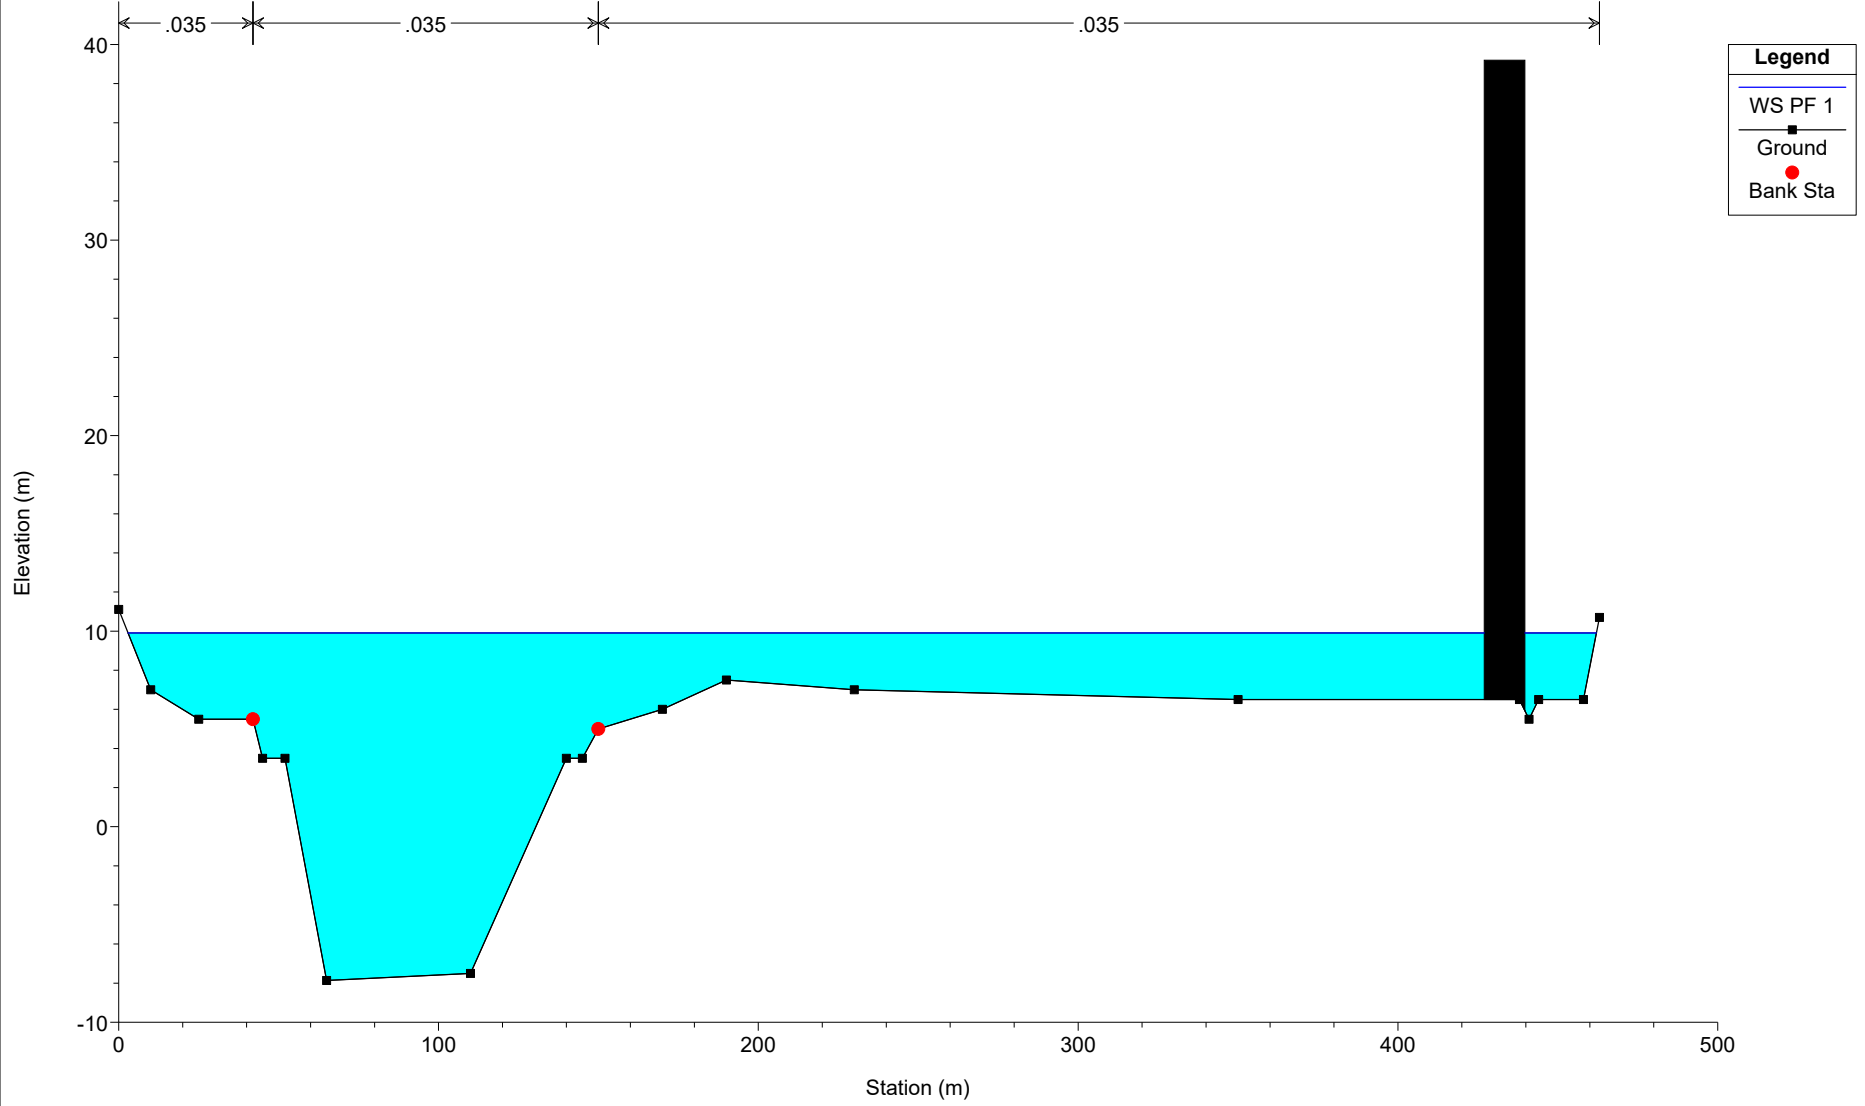

2020TERNA RIASSETTO ROMA SUD OVEST Plan: Plan 64 26/02/2020

Geom: 2020TERNA RM SUDOVEST-Scenario futuro


Sezione 9 - Sostegno 24 (E)

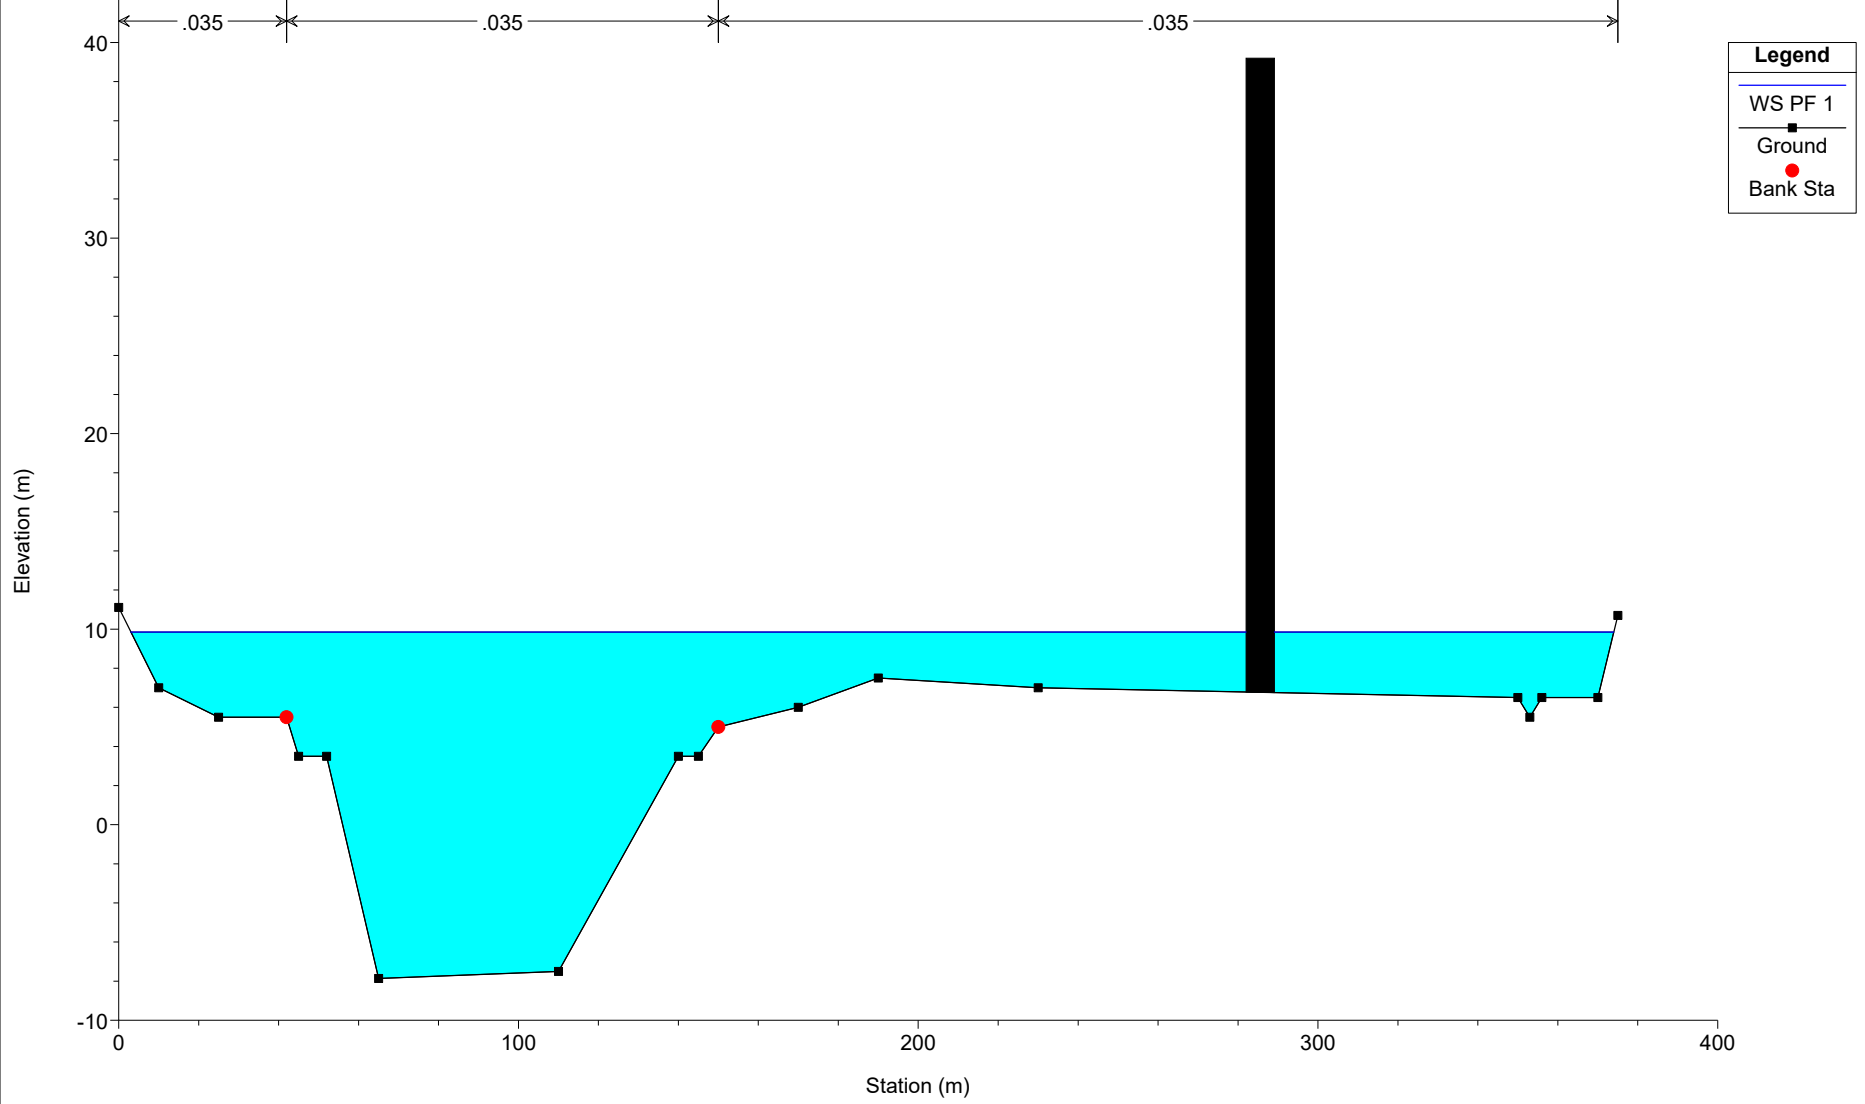

2020TERNA RIASSETTO ROMA SUD OVEST Plan: Plan 64 26/02/2020

Geom: 2020TERNA RM SUDOVEST-Scenario futuro


Sezione 8.5 - TE20440

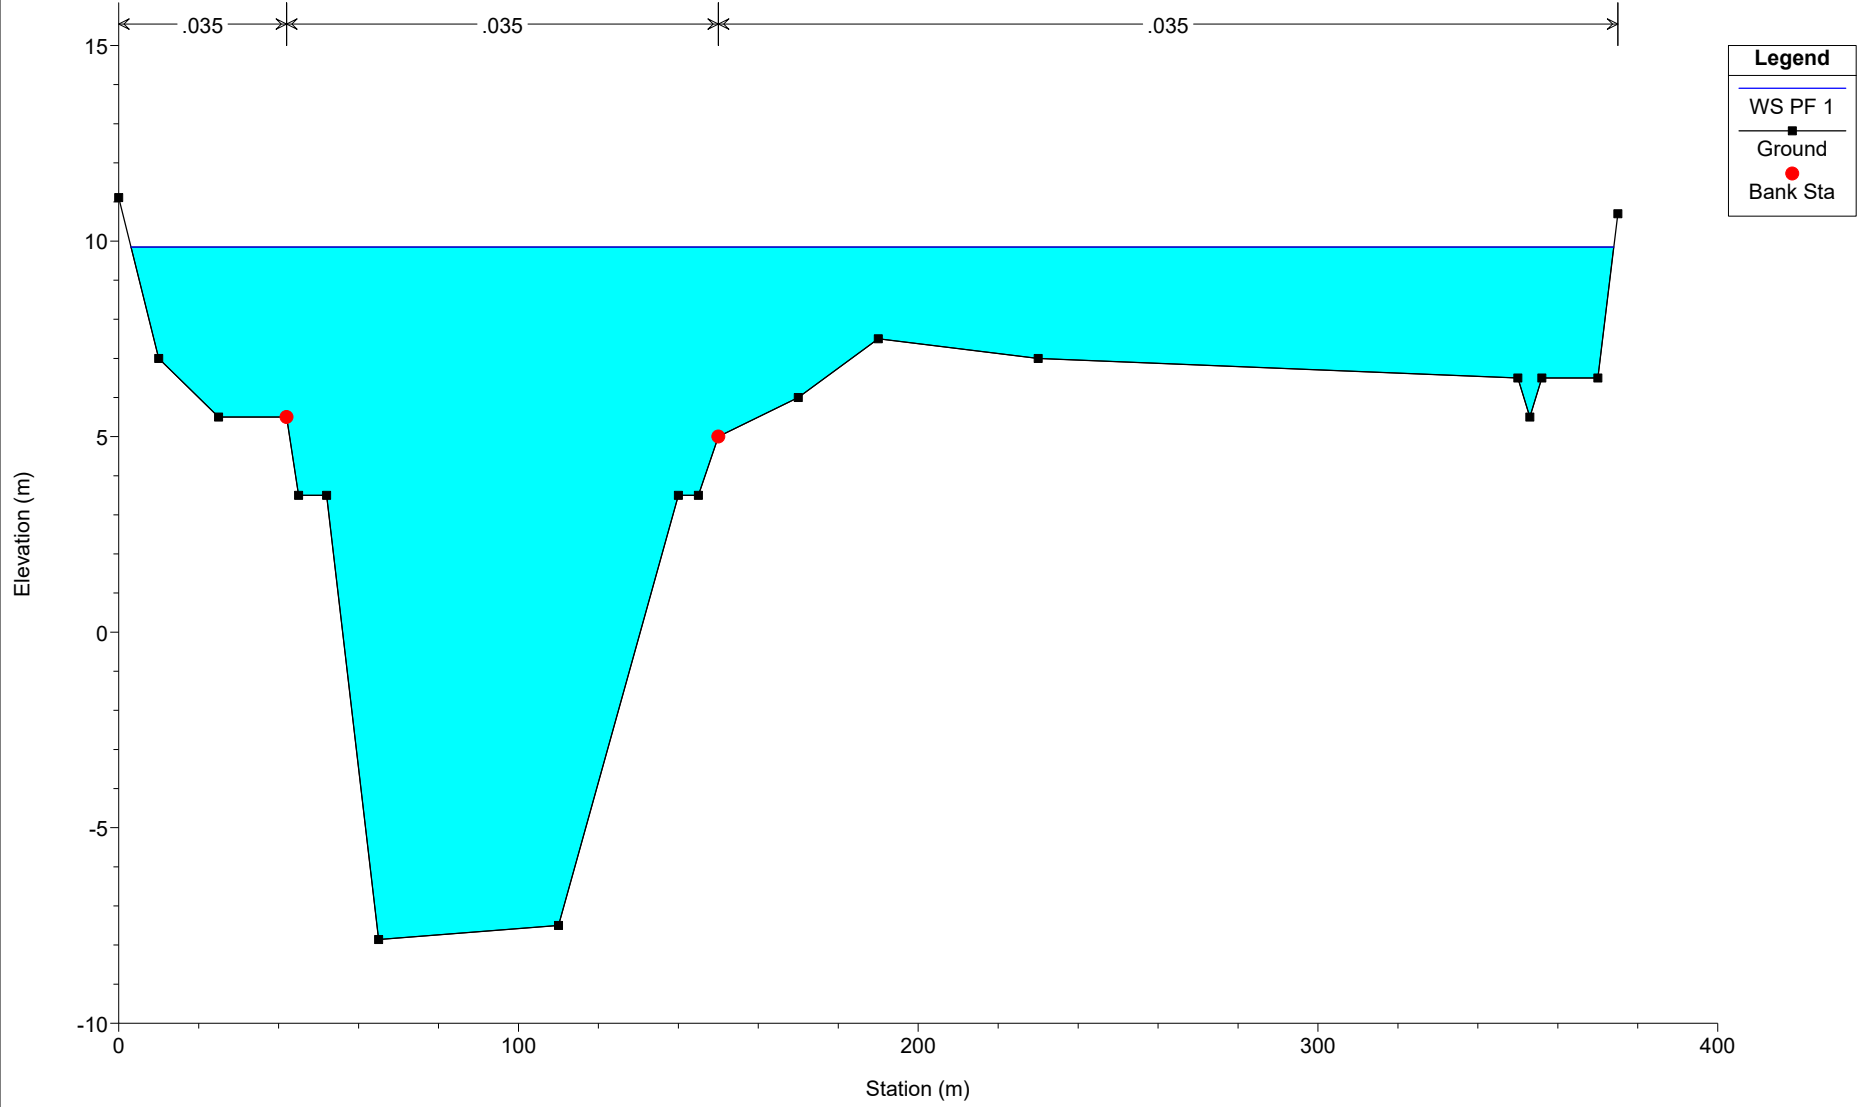

2020TERNA RIASSETTO ROMA SUD OVEST Plan: Plan 64 26/02/2020

Geom: 2020TERNA RM SUDOVEST-Scenario futuro

Sezione 8 - Sostegno 23 (D) / 23N

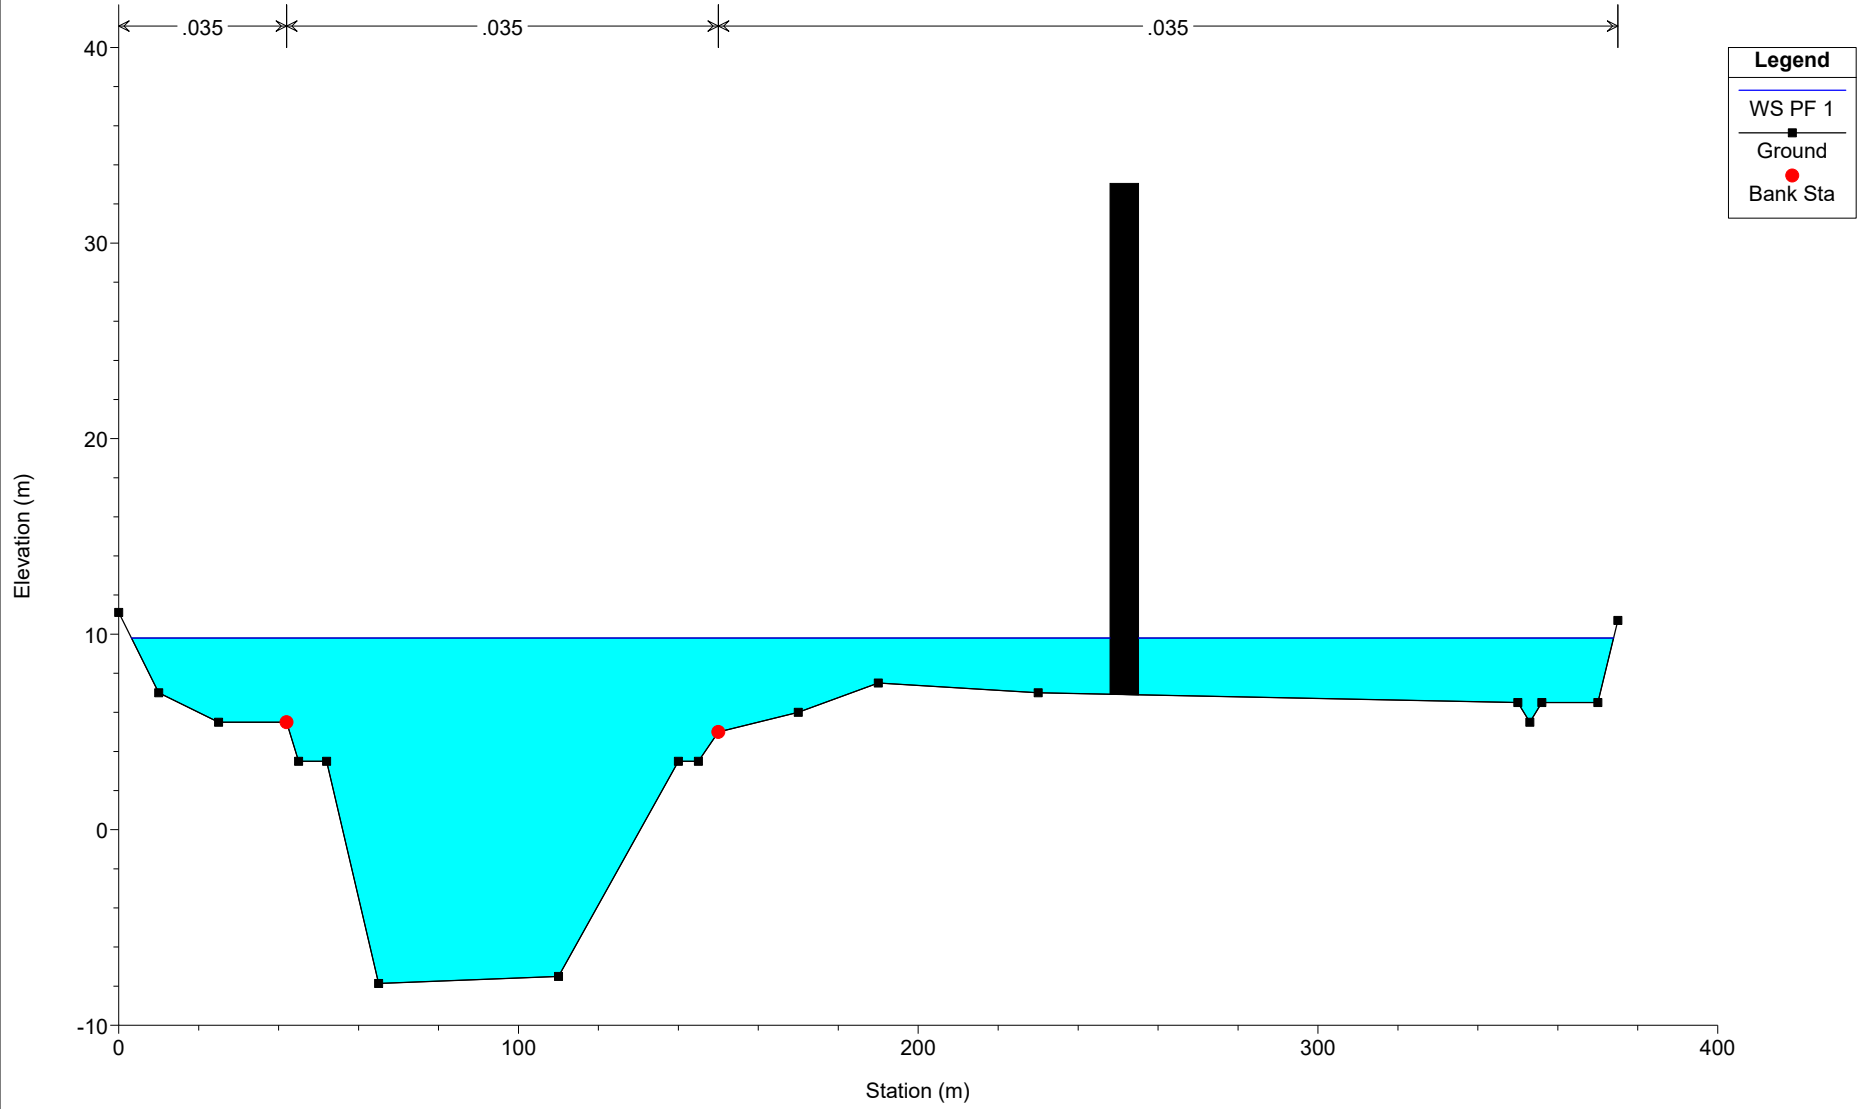




2020TERNA RIASSETTO ROMA SUD OVEST Plan: Plan 64 26/02/2020

Geom: 2020TERNA RM SUDOVEST-Scenario futuro


Sezione 7.5 - TE20430

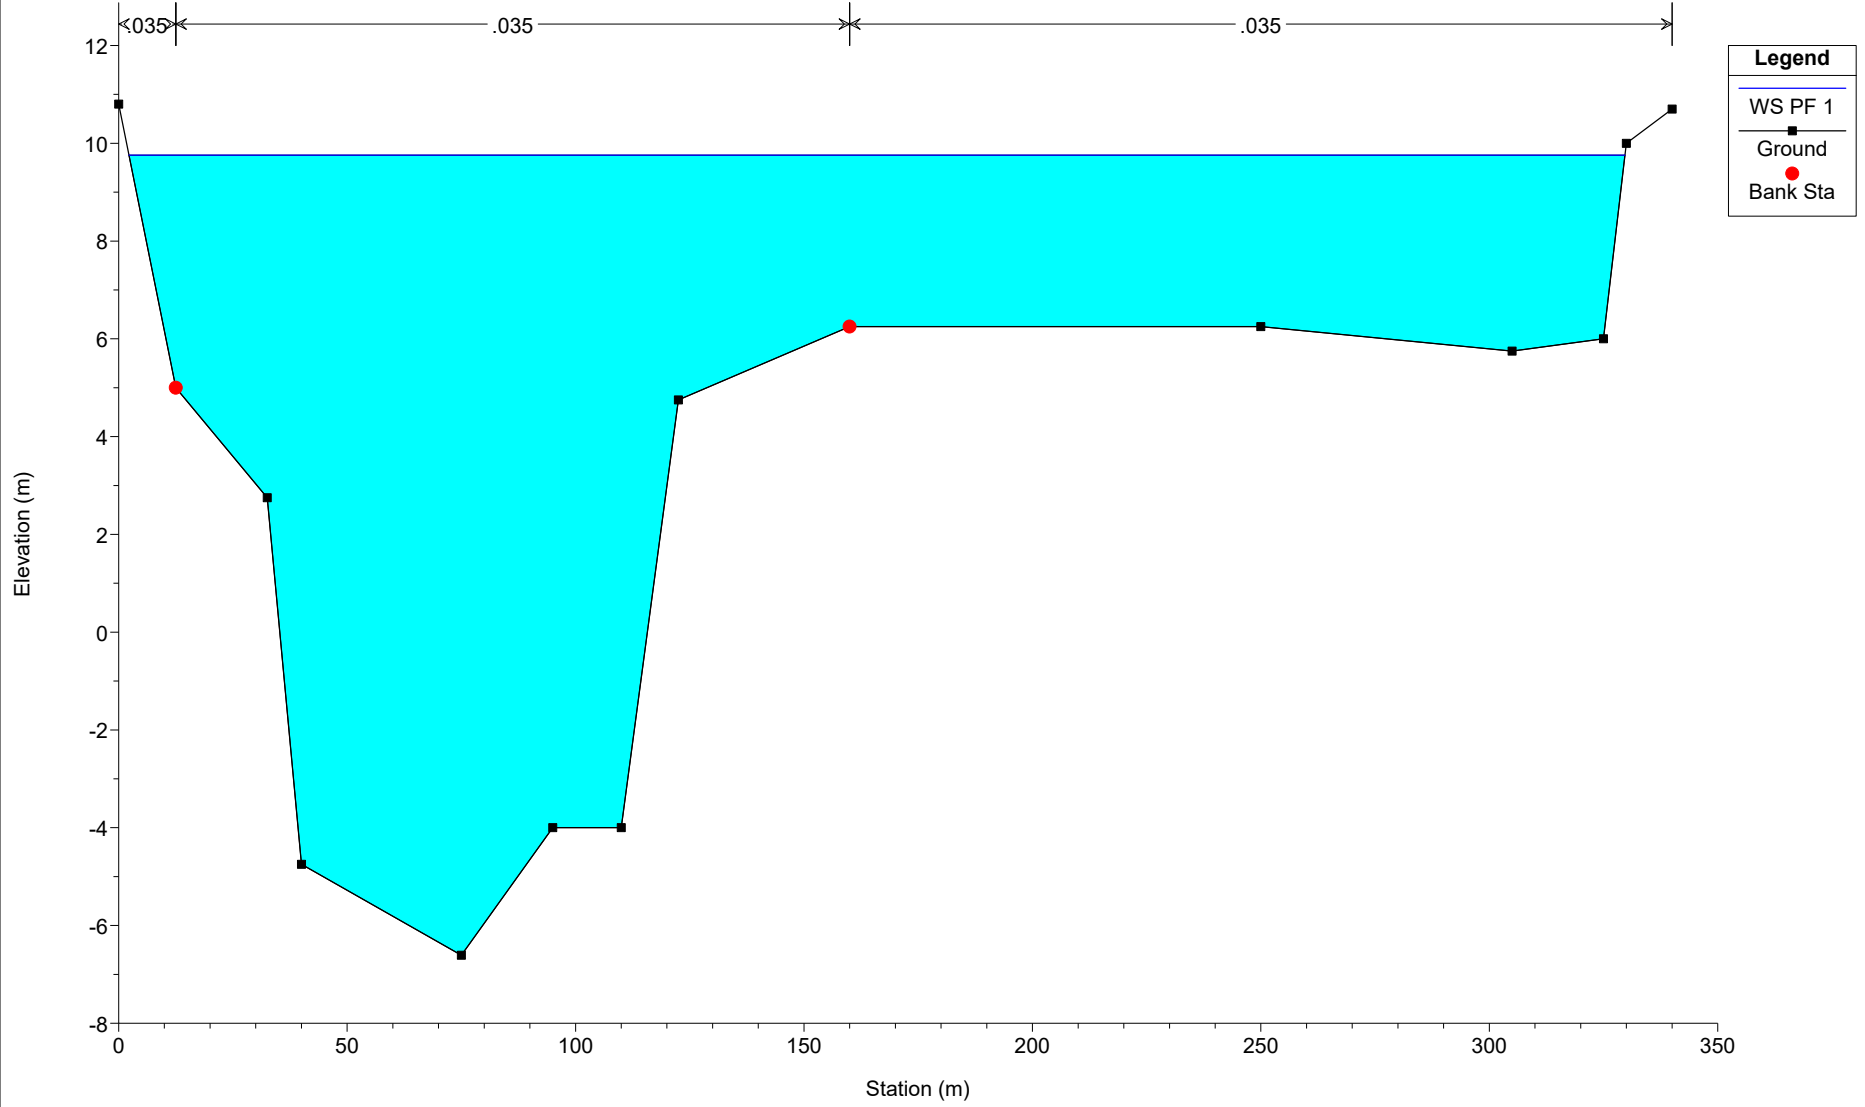

2020TERNA RIASSETTO ROMA SUD OVEST Plan: Plan 64 26/02/2020

Geom: 2020TERNA RM SUDOVEST-Scenario futuro


Sezione 7 - Sostegno 22 (E)

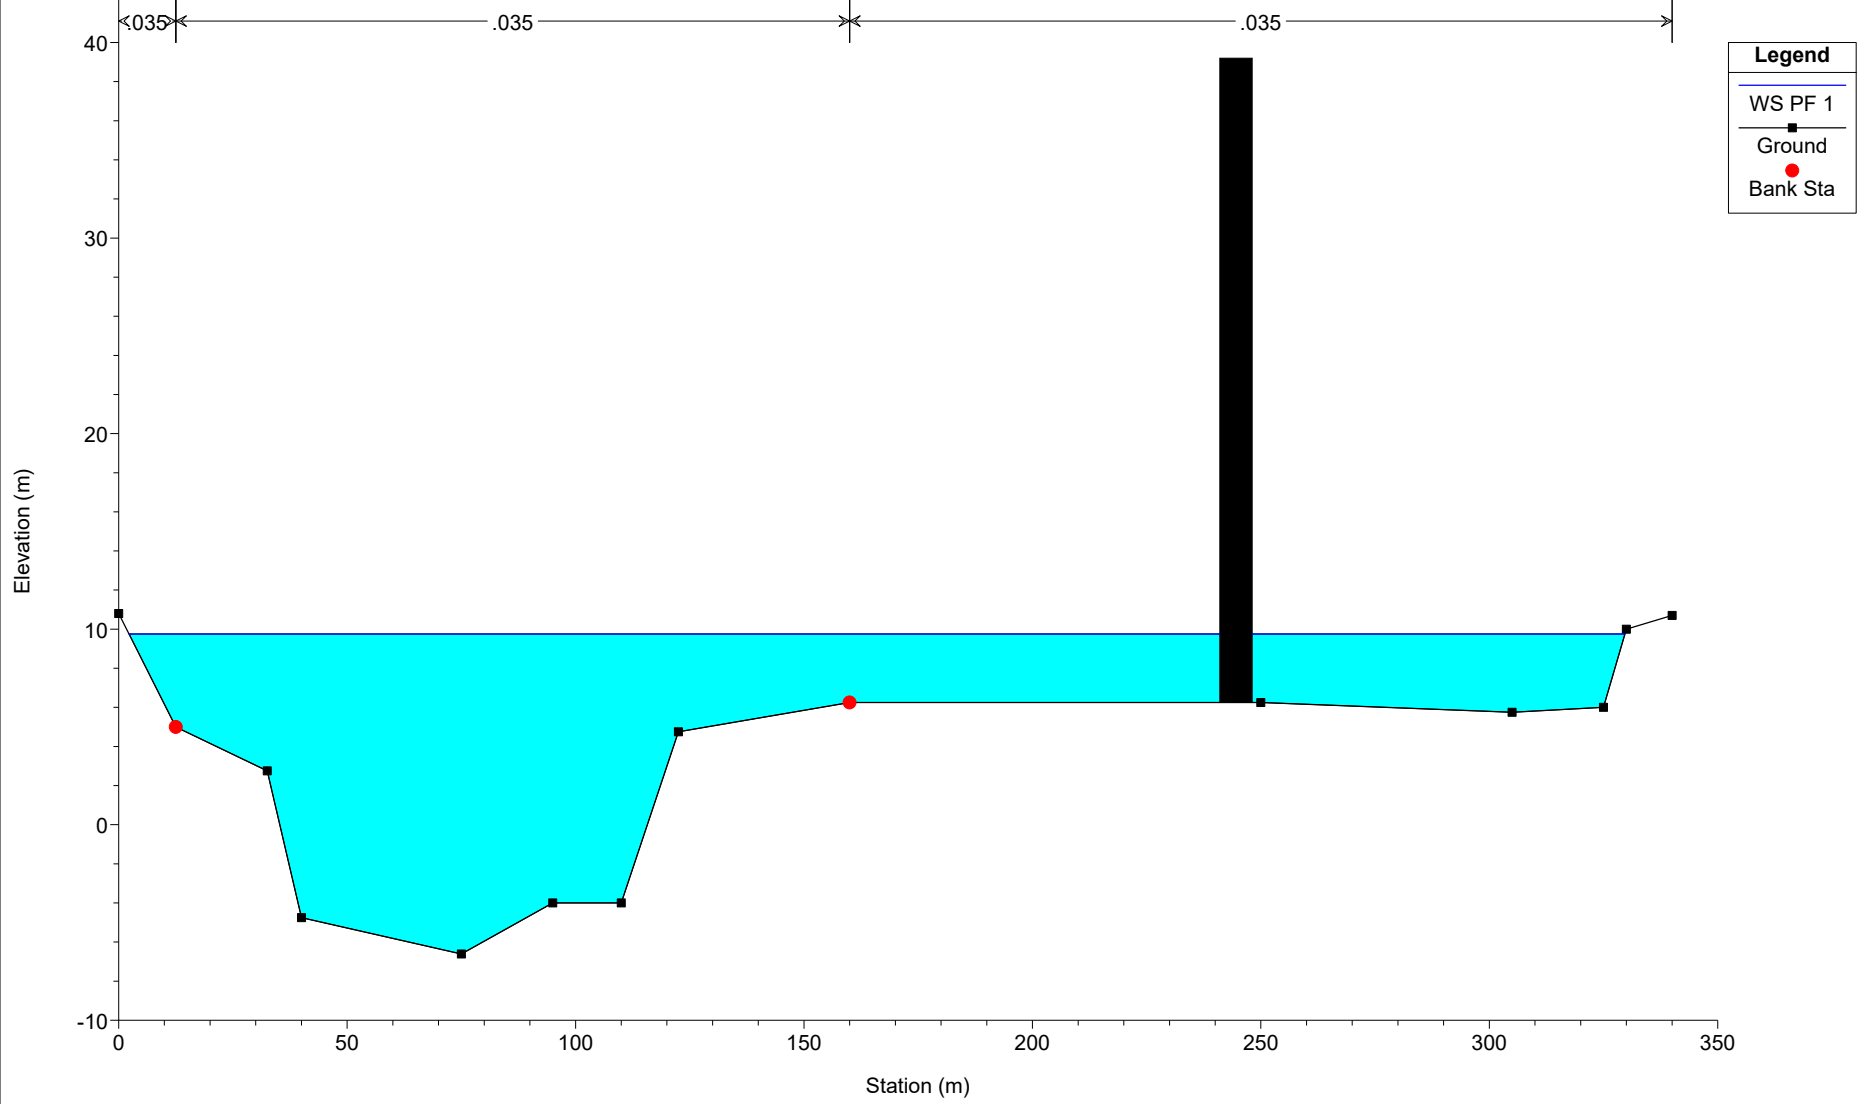

2020TERNA RIASSETTO ROMA SUD OVEST Plan: Plan 64 26/02/2020

Geom: 2020TERNA RM SUDOVEST-Scenario futuro


Sezione 6 - Sostegno 21b

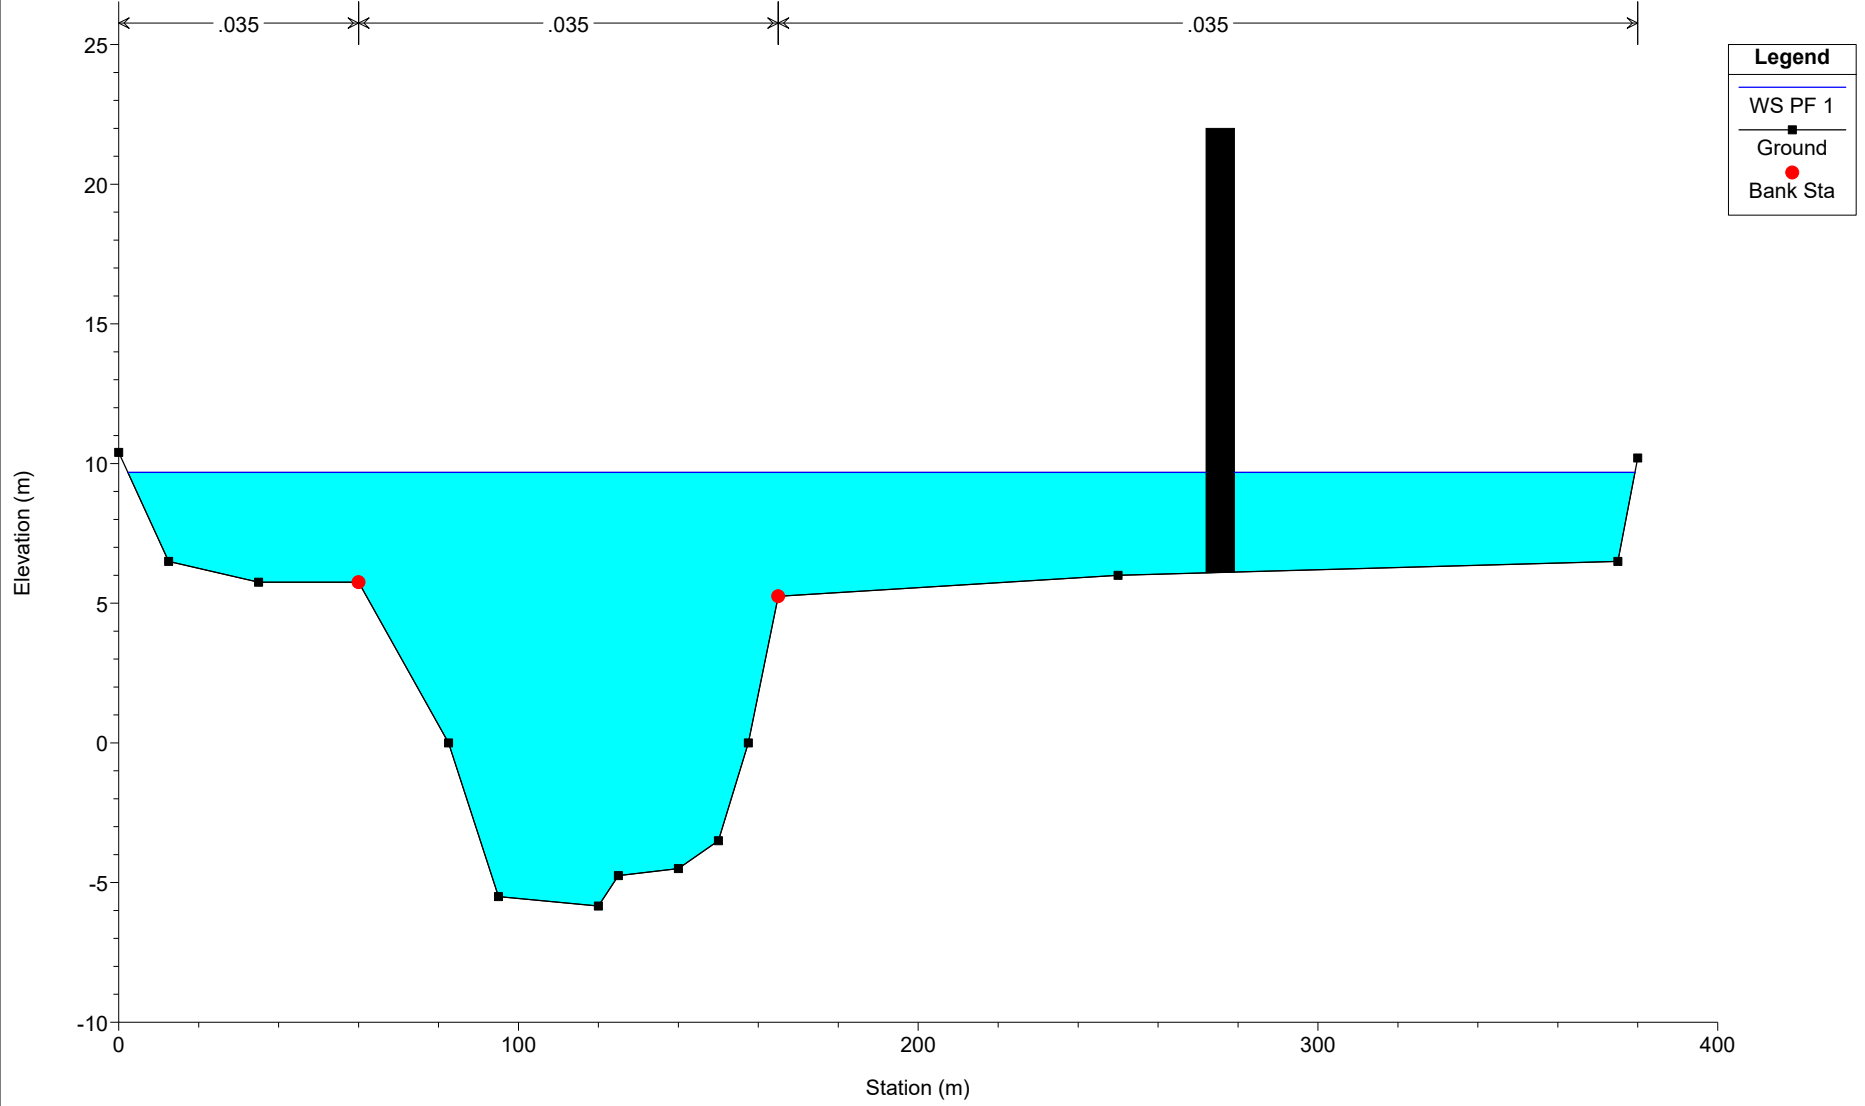

2020TERNA RIASSETTO ROMA SUD OVEST Plan: Plan 64 26/02/2020

Geom: 2020TERNA RM SUDOVEST-Scenario futuro


Sezione 5 - Sostegno 21 (D)/21a

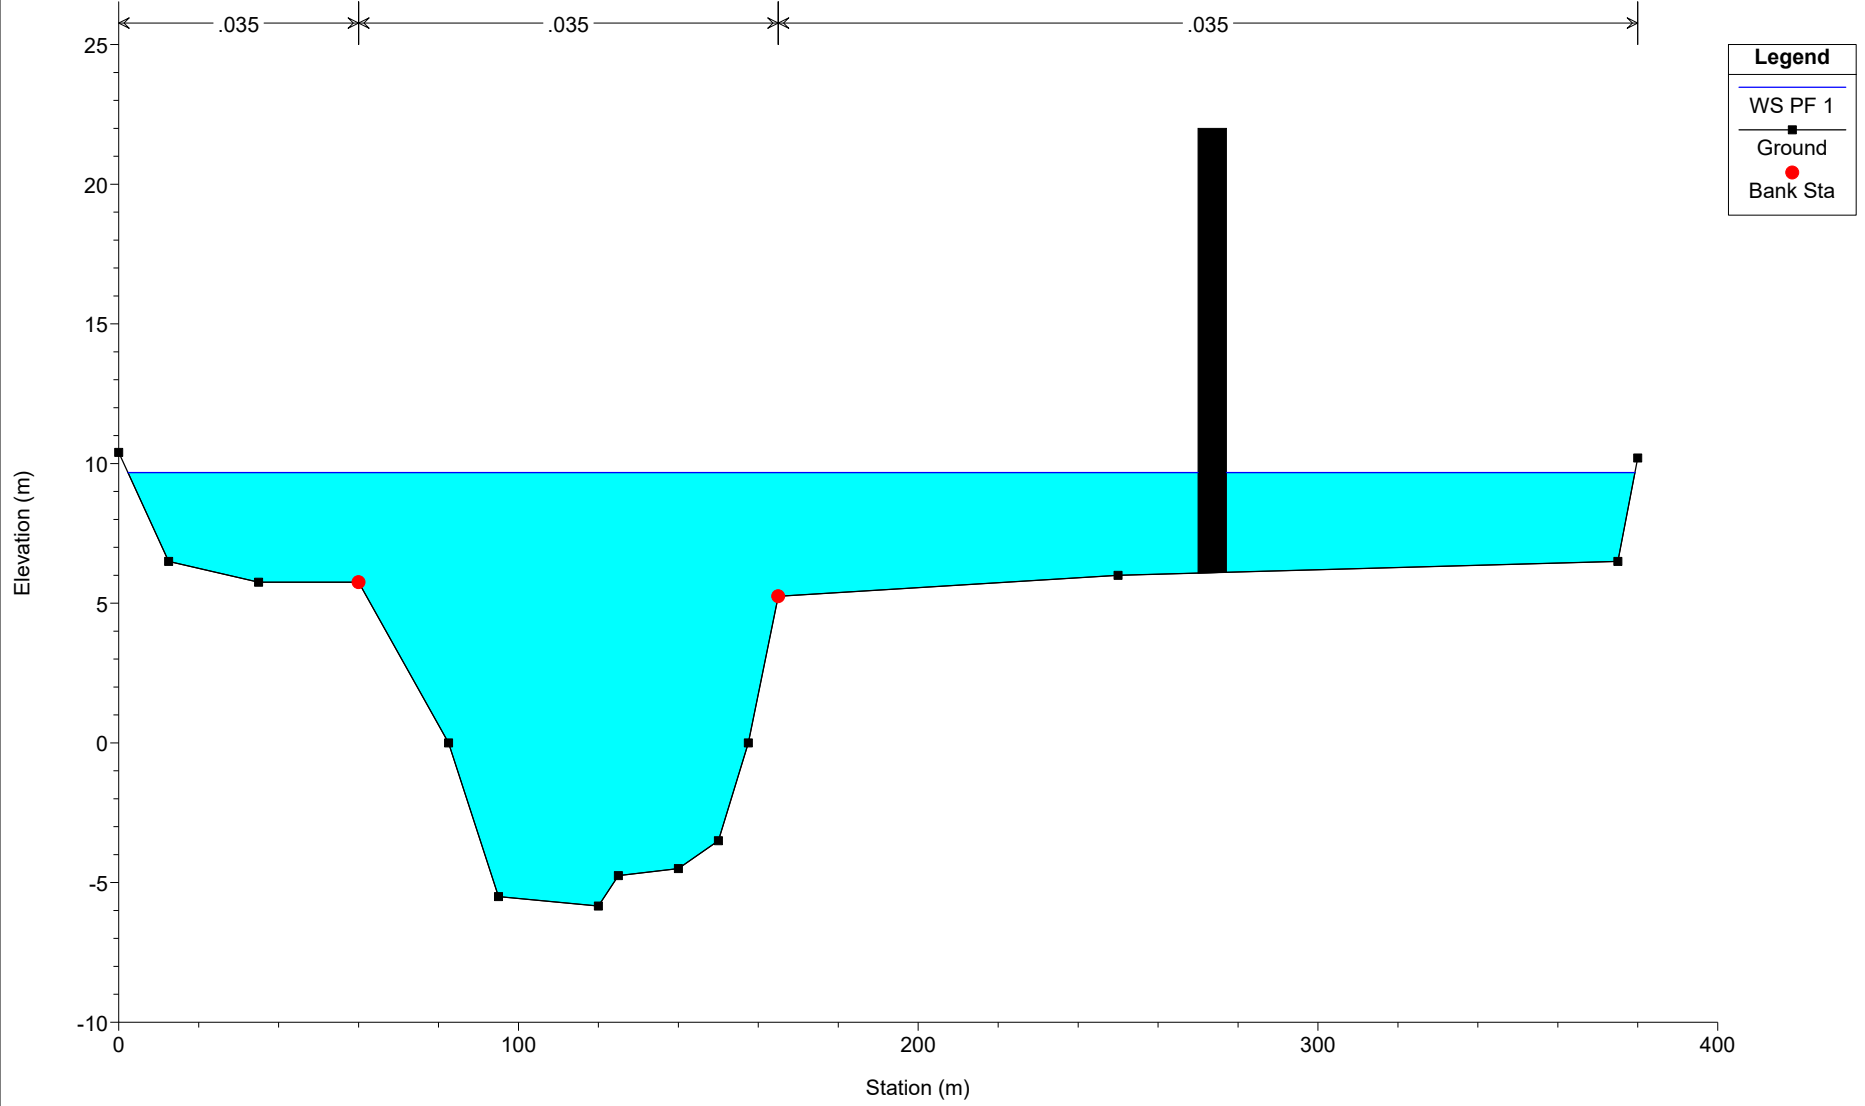

2020TERNA RIASSETTO ROMA SUD OVEST Plan: Plan 64 26/02/2020

Geom: 2020TERNA RM SUDOVEST-Scenario futuro


Sezione 4.5 - TE20420

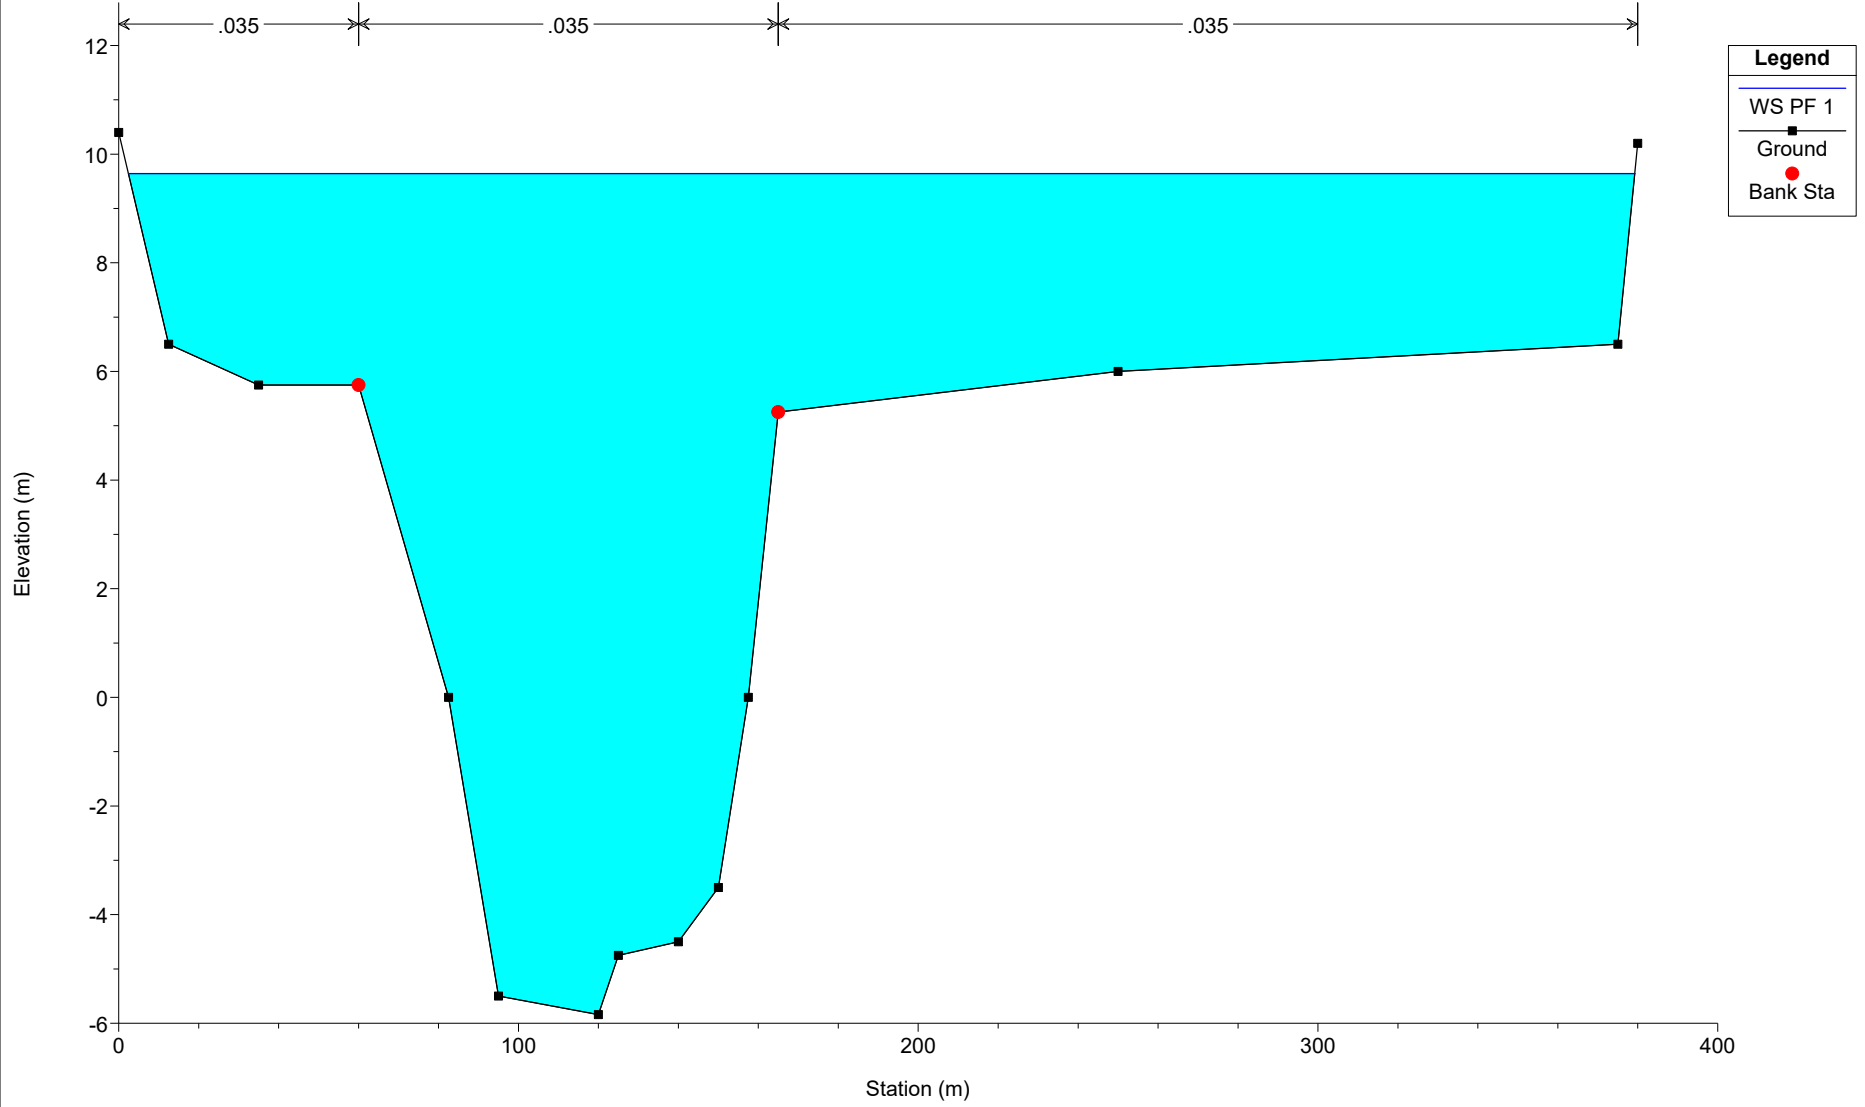

2020TERNA RIASSETTO ROMA SUD OVEST Plan: Plan 64 26/02/2020

Geom: 2020TERNA RM SUDOVEST-Scenario futuro


Sezione 4 - Sostegno 20 (D) / 20N

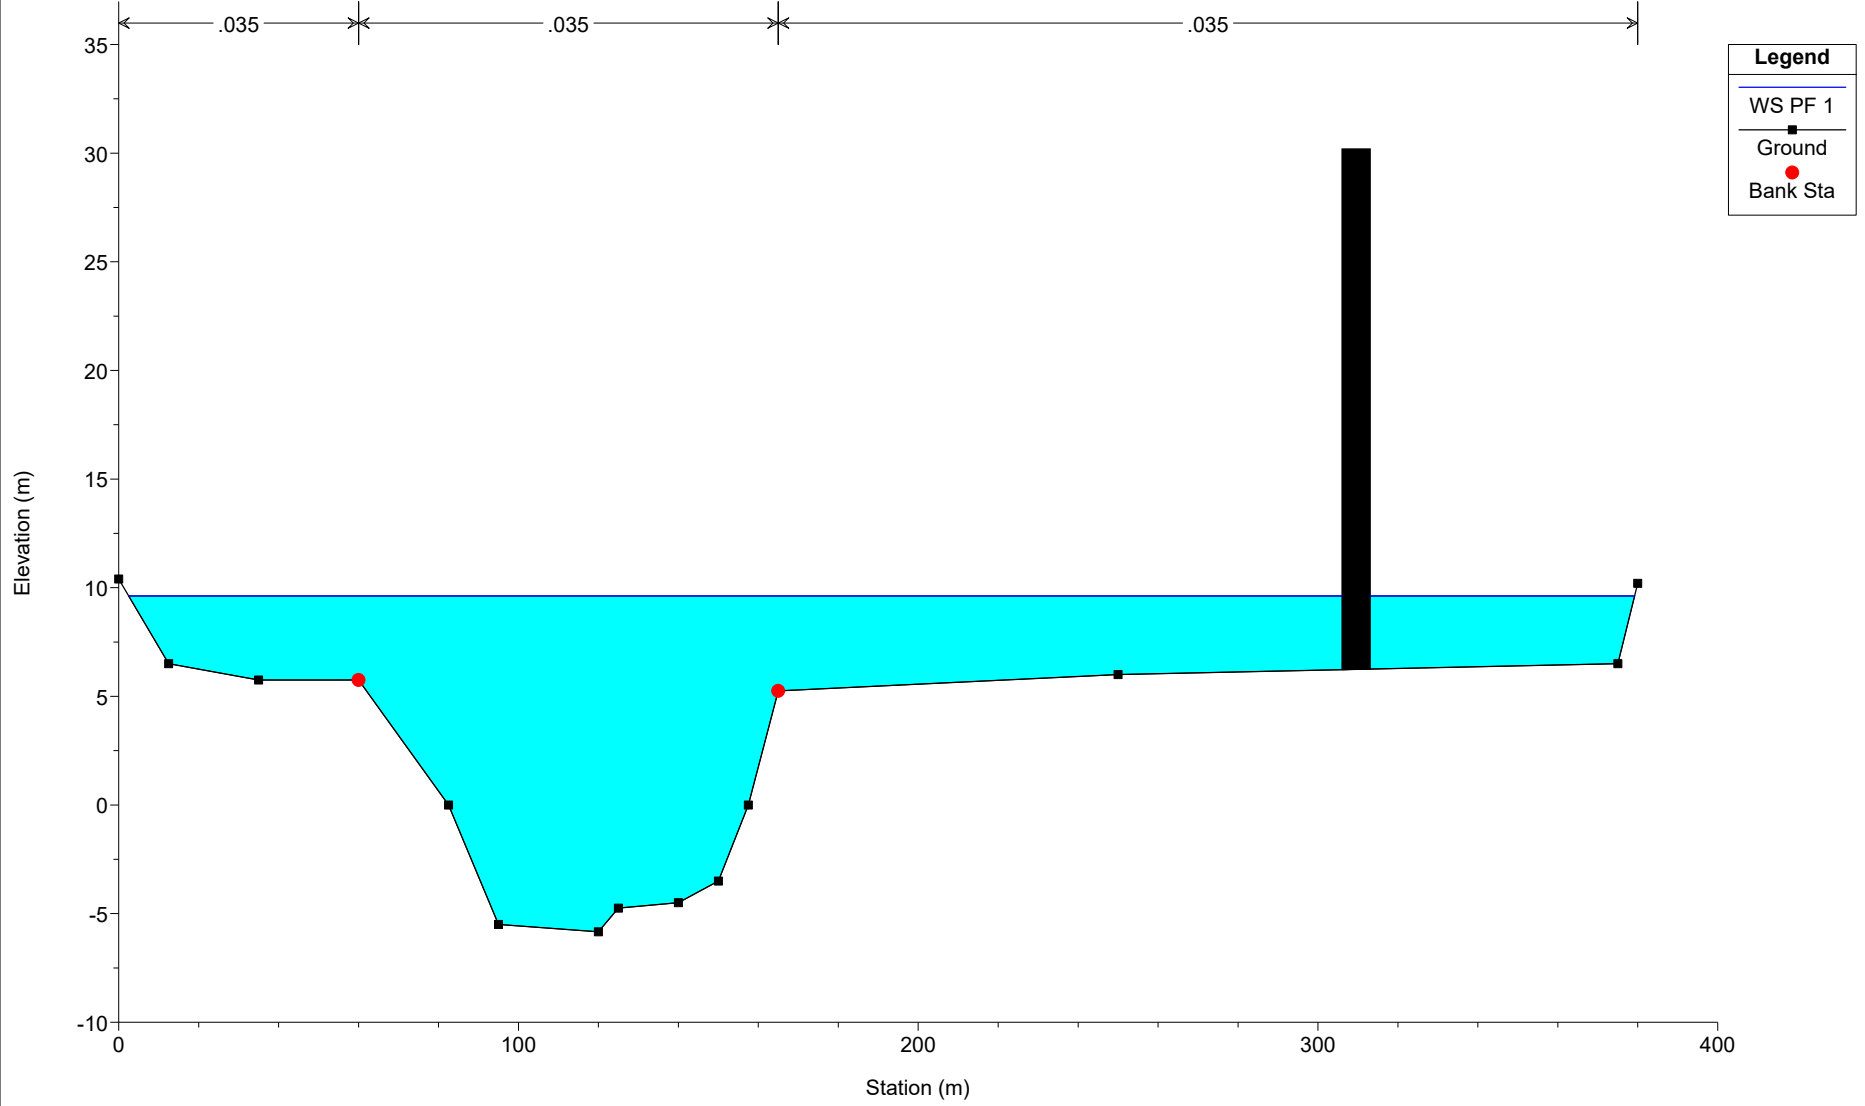

2020TERNA RIASSETTO ROMA SUD OVEST Plan: Plan 64 26/02/2020

Geom: 2020TERNA RM SUDOVEST-Scenario futuro


Sezione 3 - Sostegno 19 (E)

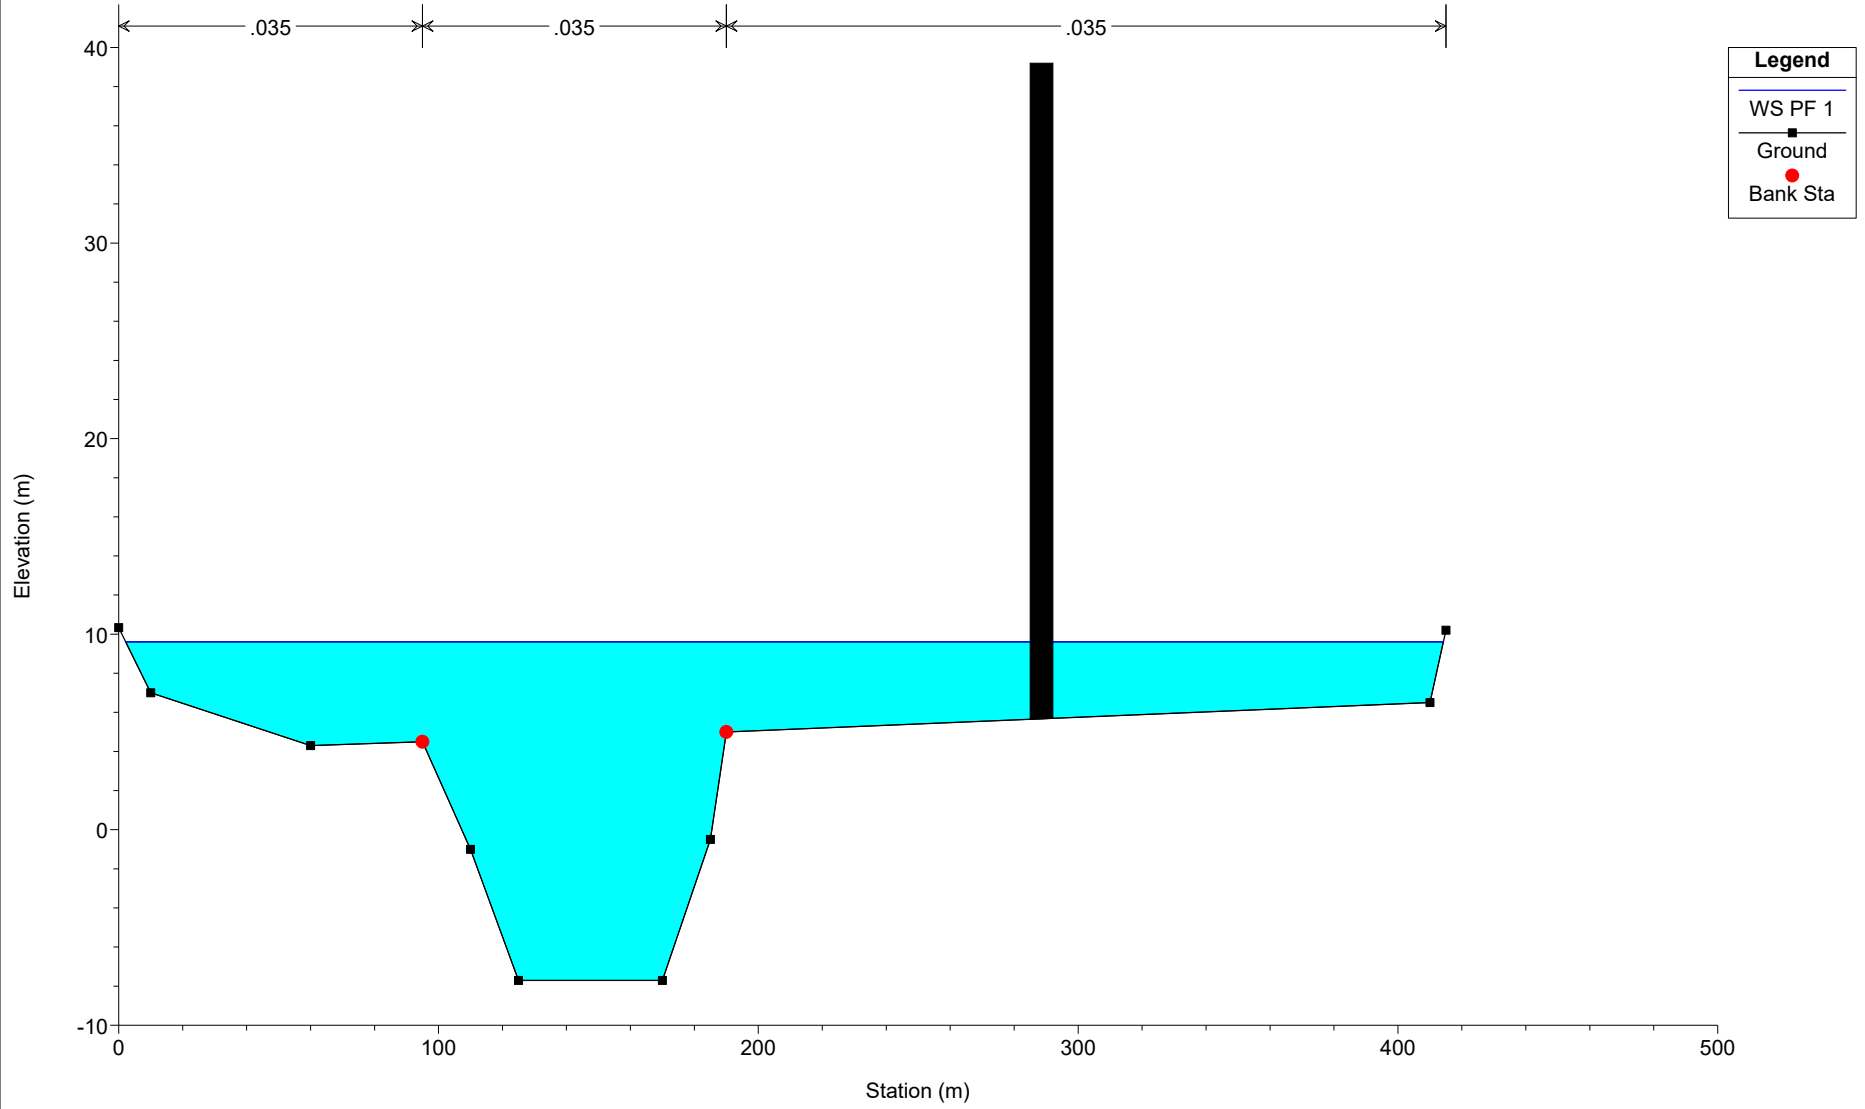

2020TERNA RIASSETTO ROMA SUD OVEST Plan: Plan 64 26/02/2020

Geom: 2020TERNA RM SUDOVEST-Scenario futuro

Sezione 2.5 - TE20410

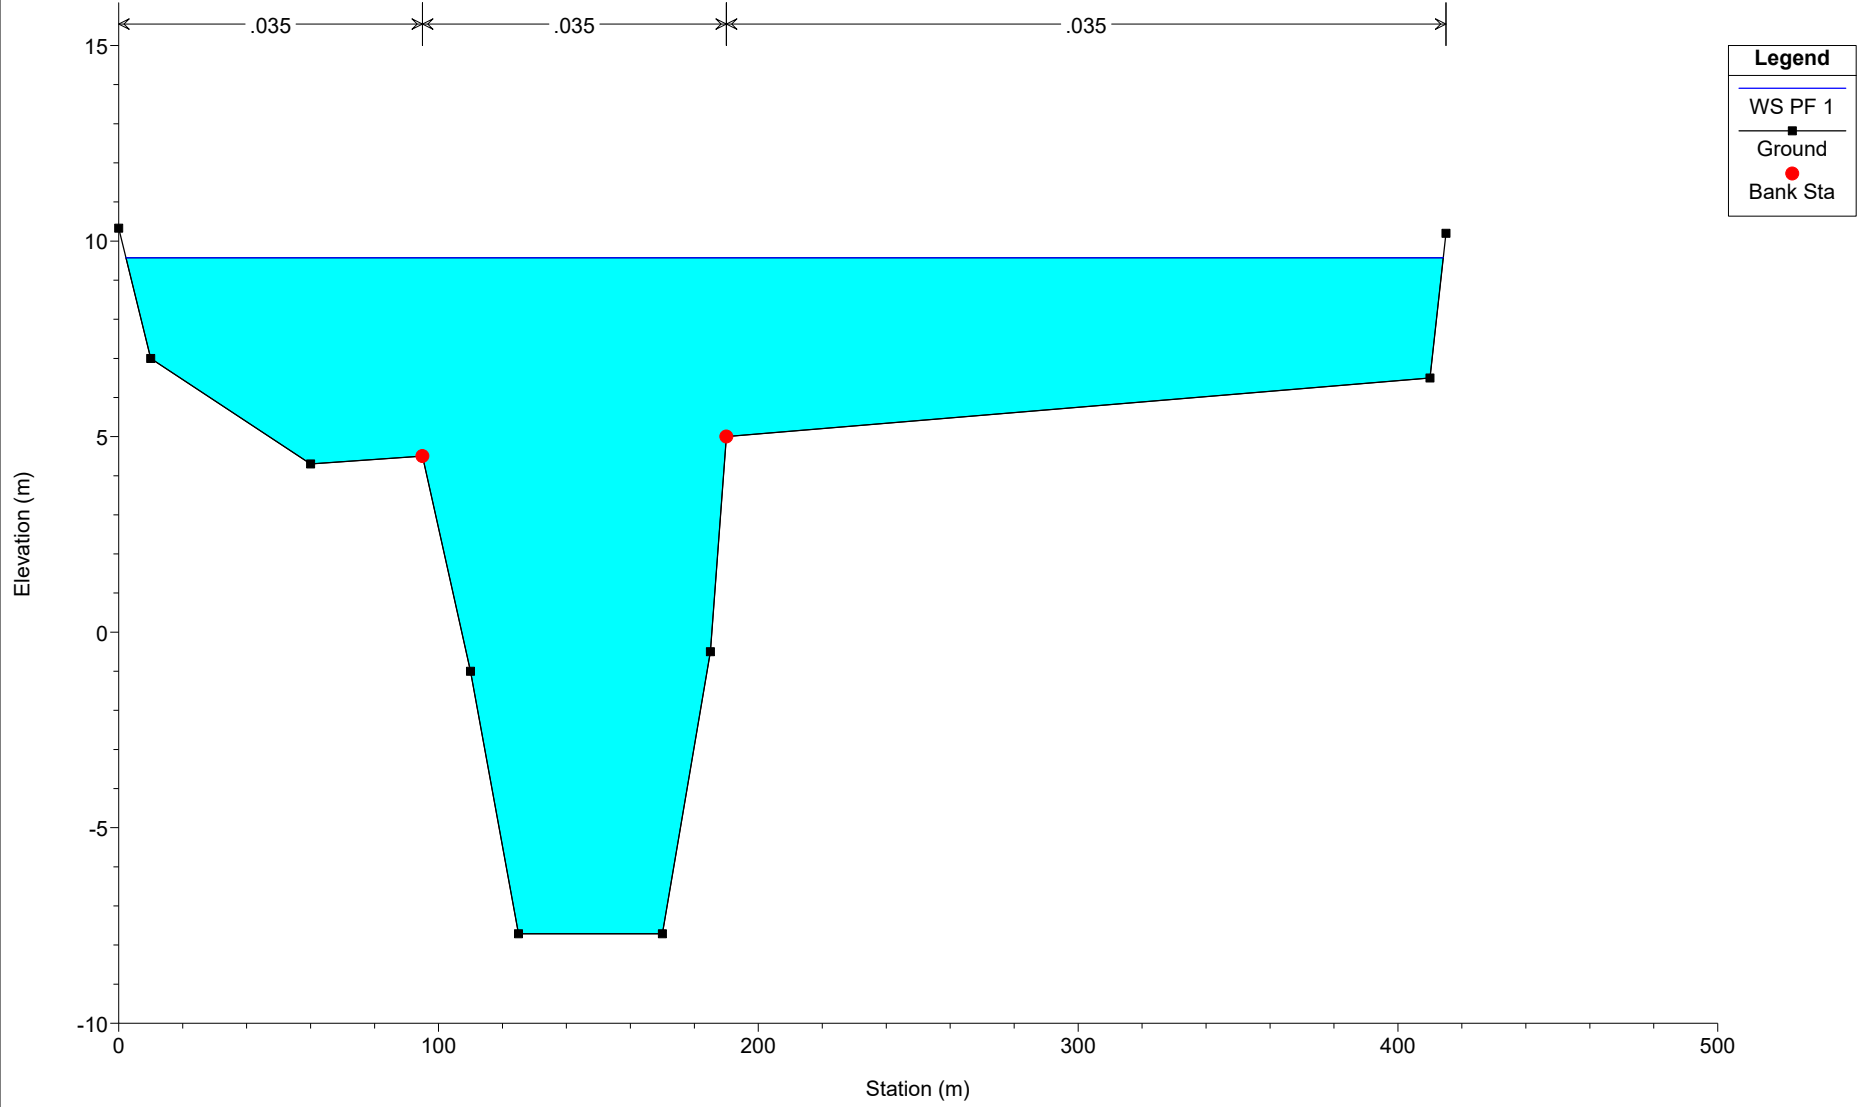




2020TERNA RIASSETTO ROMA SUD OVEST Plan: Plan 64 26/02/2020

Geom: 2020TERNA RM SUDOVEST-Scenario futuro

Sezione 2 - Sostegno 18 (E)

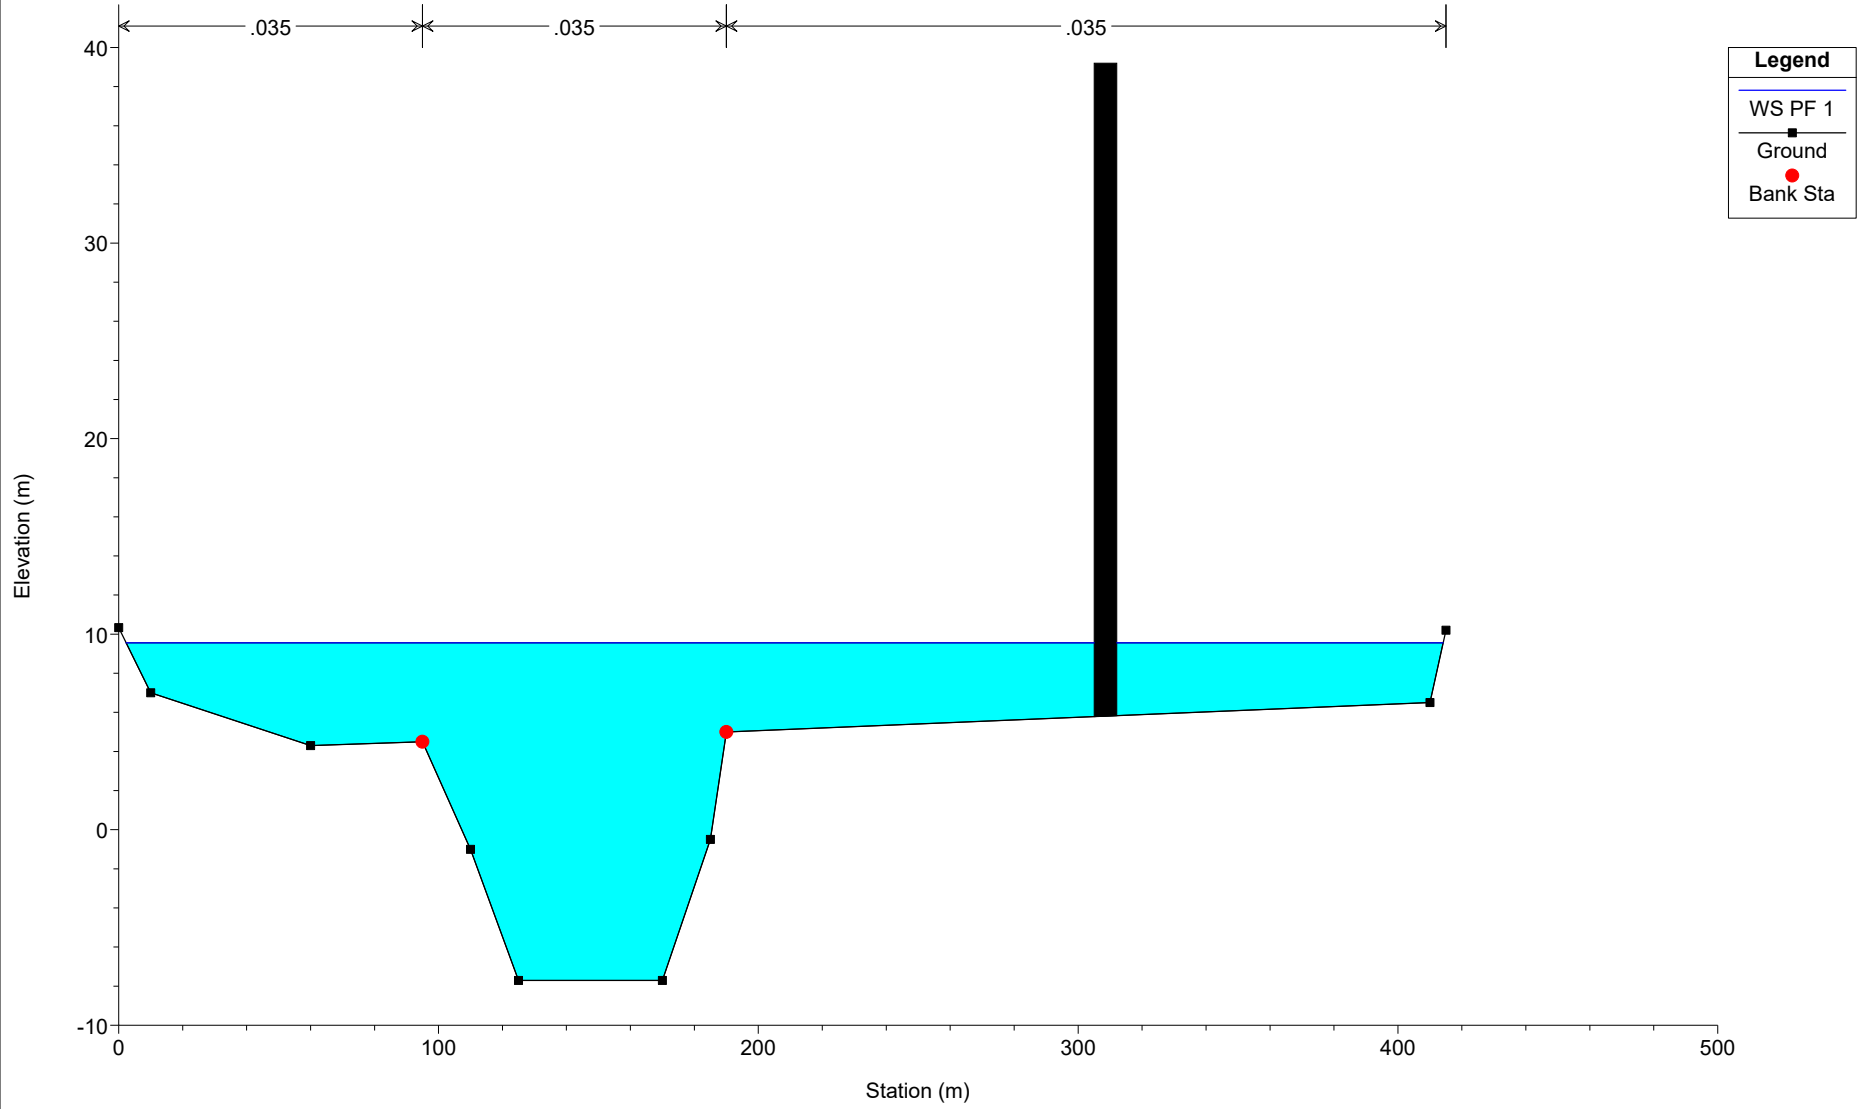

2020TERNA RIASSETTO ROMA SUD OVEST Plan: Plan 64 26/02/2020

Geom: 2020TERNA RM SUDOVEST-Scenario futuro

Sezione 1 - Sostegno 17 (D) / 17N

