

STUDIO DI COMPATIBILITA' IDRAULICA

Allegato 5 – Sezioni Hec Ras con presenza dei tralicci – scenario attuale

Riscontro alla richiesta MATTM DVA- 0007701 del 30/03/2018

**Riassetto della Rete Elettrica AT nell'area metropolitana di
Roma - Quadrante Sud Ovest**



REVISIONI					
	00	15 marzo 2020	Prima emissione	E. Vattimo ING/PRE-IAM	N. Rivabene ING/PRE-IAM
	N.	DATA	DESCRIZIONE	ESAMINATO	ACCETTATO

NUMERO E DATA ORDINE: OdA 3000064615 d el 04.05.2018

MOTIVO DELL'INVIO:

PER ACCETTAZIONE

PER INFORMAZIONE

CODIFICA ELABORATO


RGER10004B1822937_05



2020TERNA RIASSETTO ROMA SUD OVEST Plan: Plan 65 26/02/2020

Geom: 2020TERNA RM SUDOVEST-Scenario attuale


Sezione 24 - Sostegno 2N

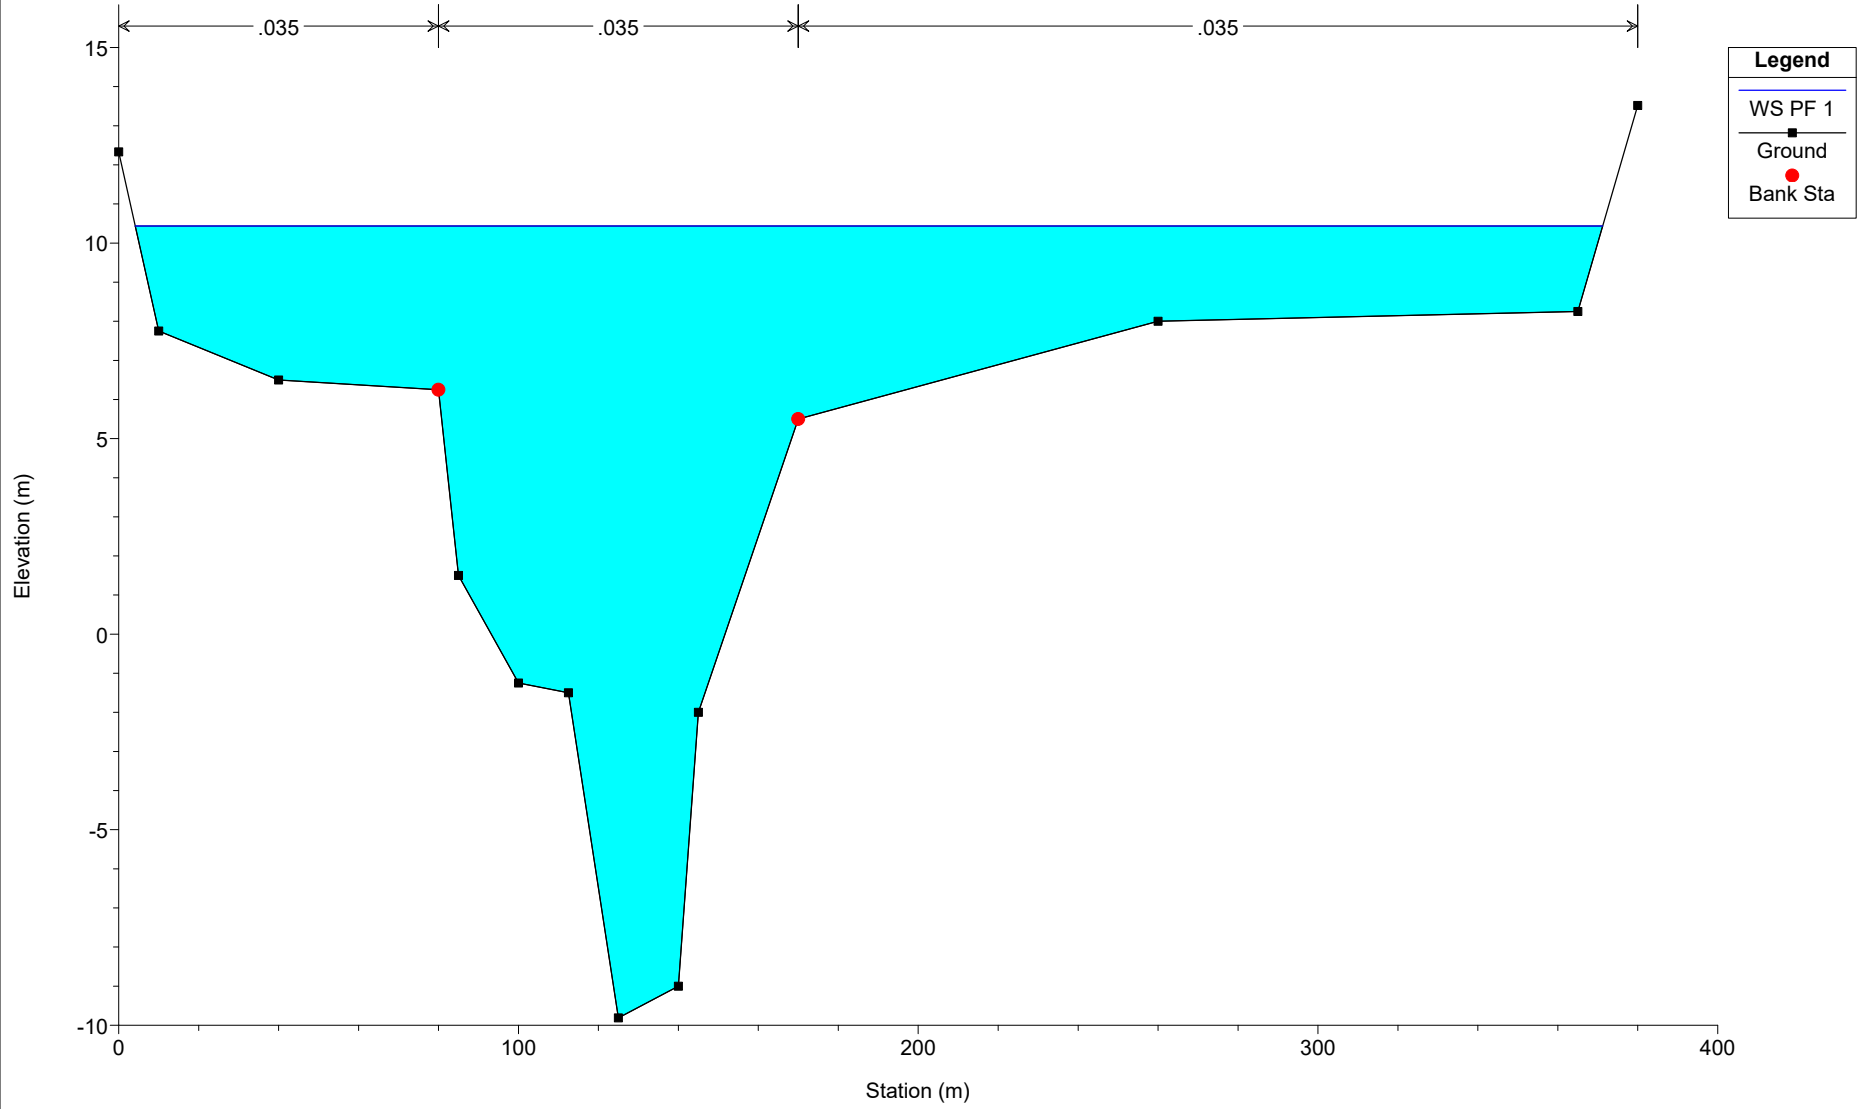

2020TERNA RIASSETTO ROMA SUD OVEST Plan: Plan 65 26/02/2020

Geom: 2020TERNA RM SUDOVEST-Scenario attuale


Sezione 23 - Sostegno 2 (D)

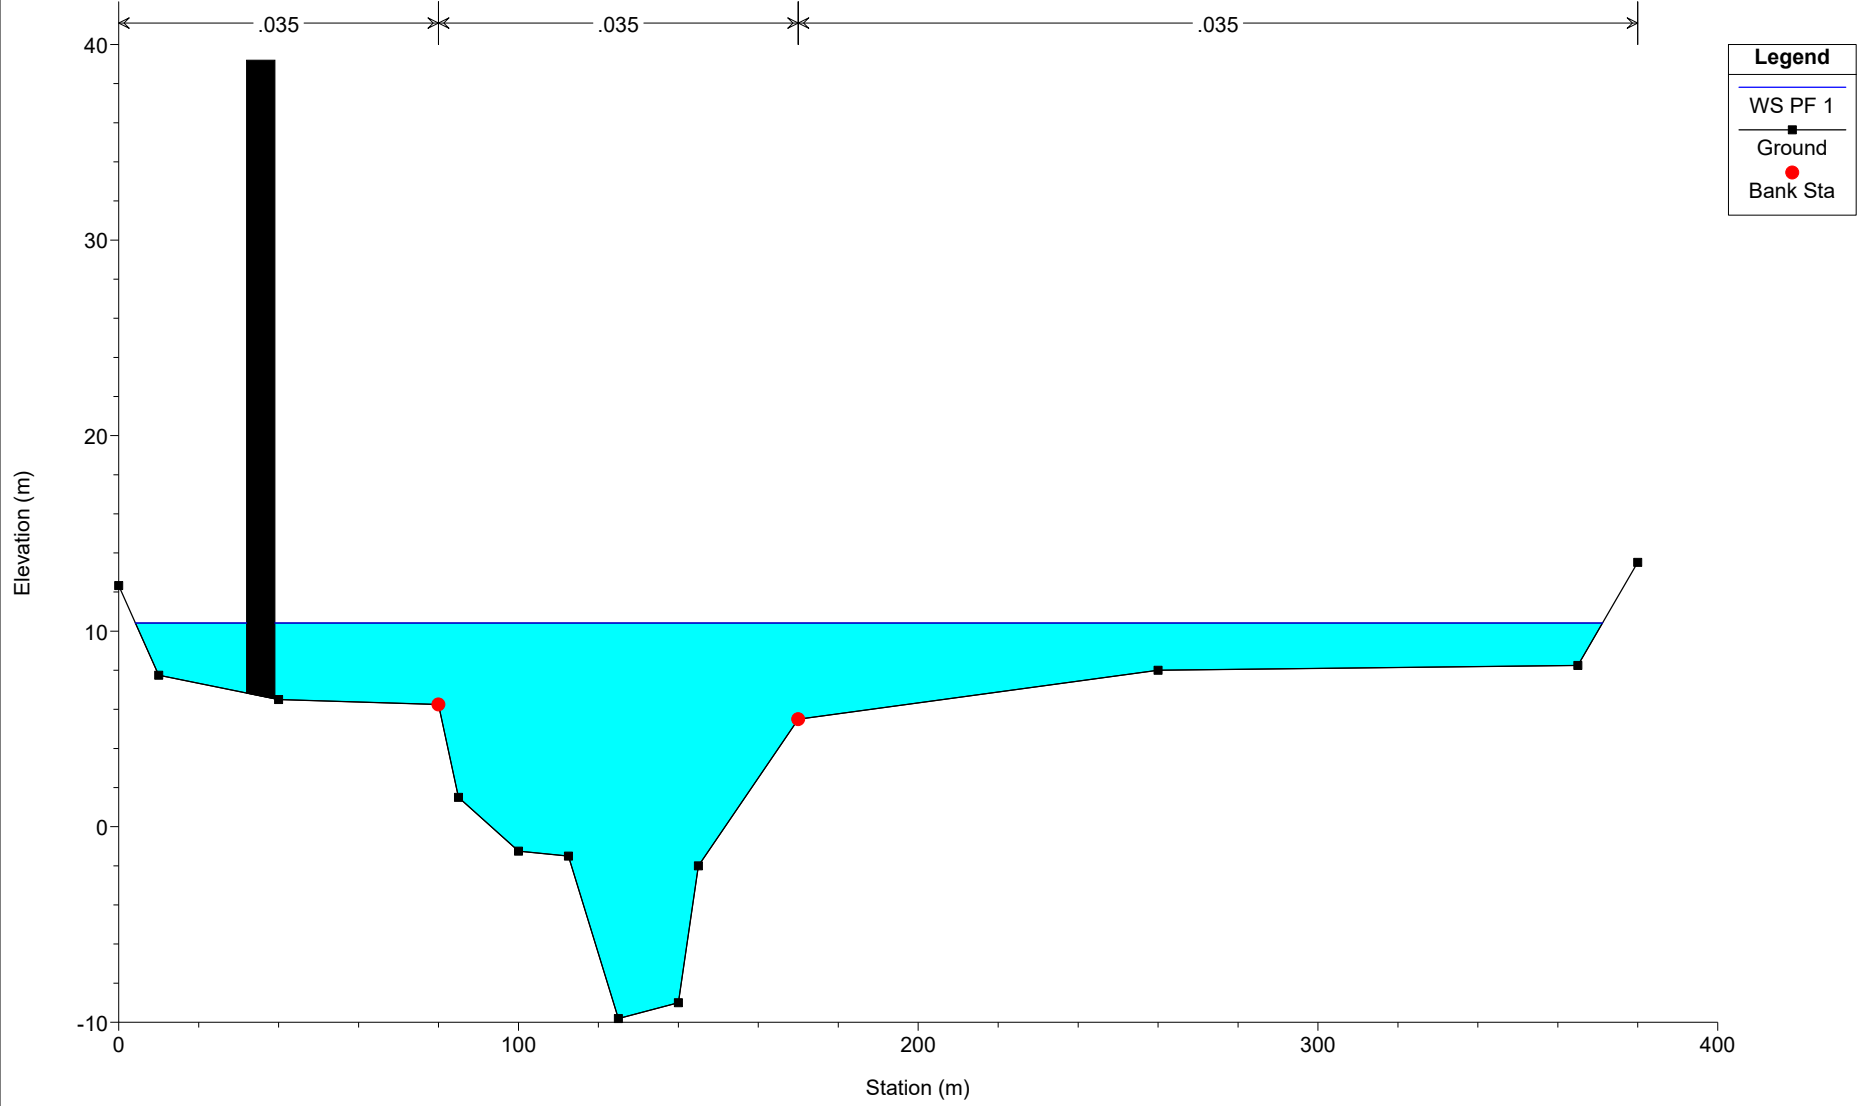

2020TERNA RIASSETTO ROMA SUD OVEST Plan: Plan 65 26/02/2020

Geom: 2020TERNA RM SUDOVEST-Scenario attuale


Sezione 22 - Sostegno 3 (D)

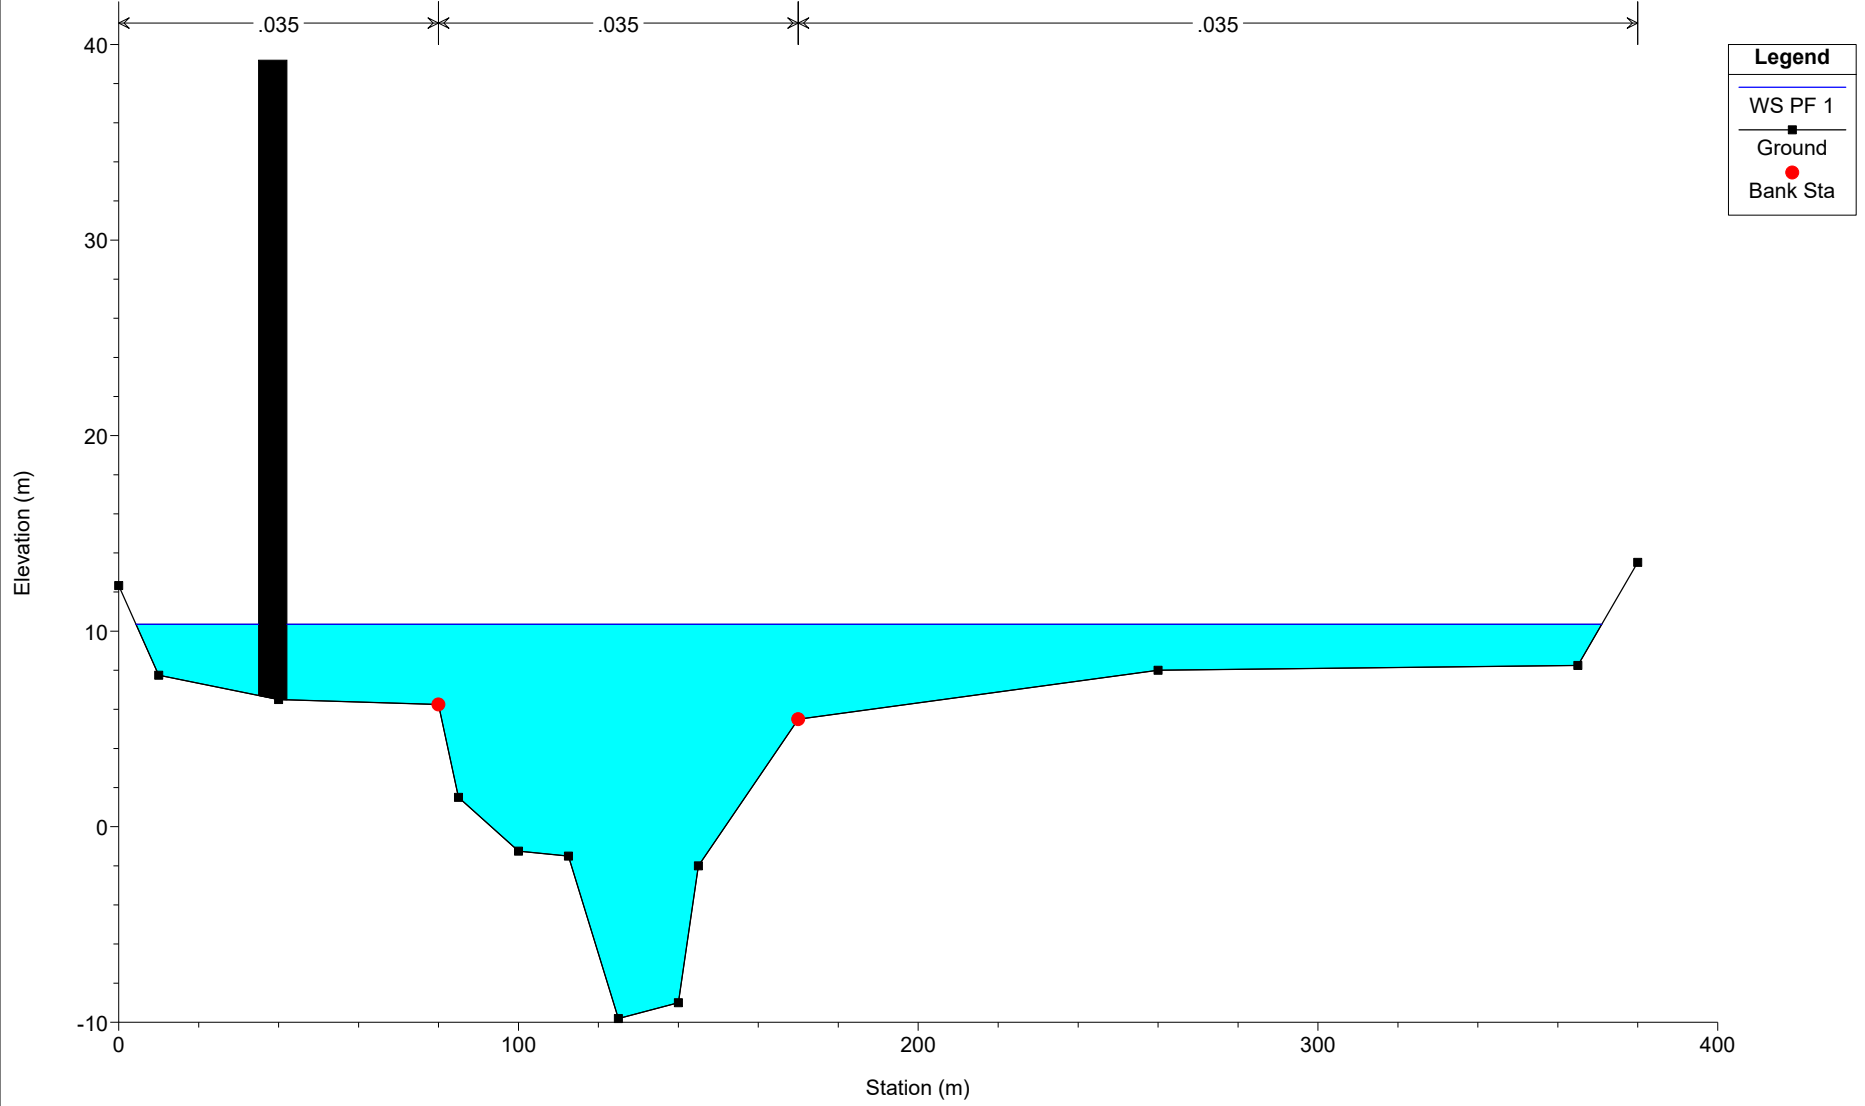

2020TERNA RIASSETTO ROMA SUD OVEST Plan: Plan 65 26/02/2020

Geom: 2020TERNA RM SUDOVEST-Scenario attuale


Sezione 21 - Sostegno 3N

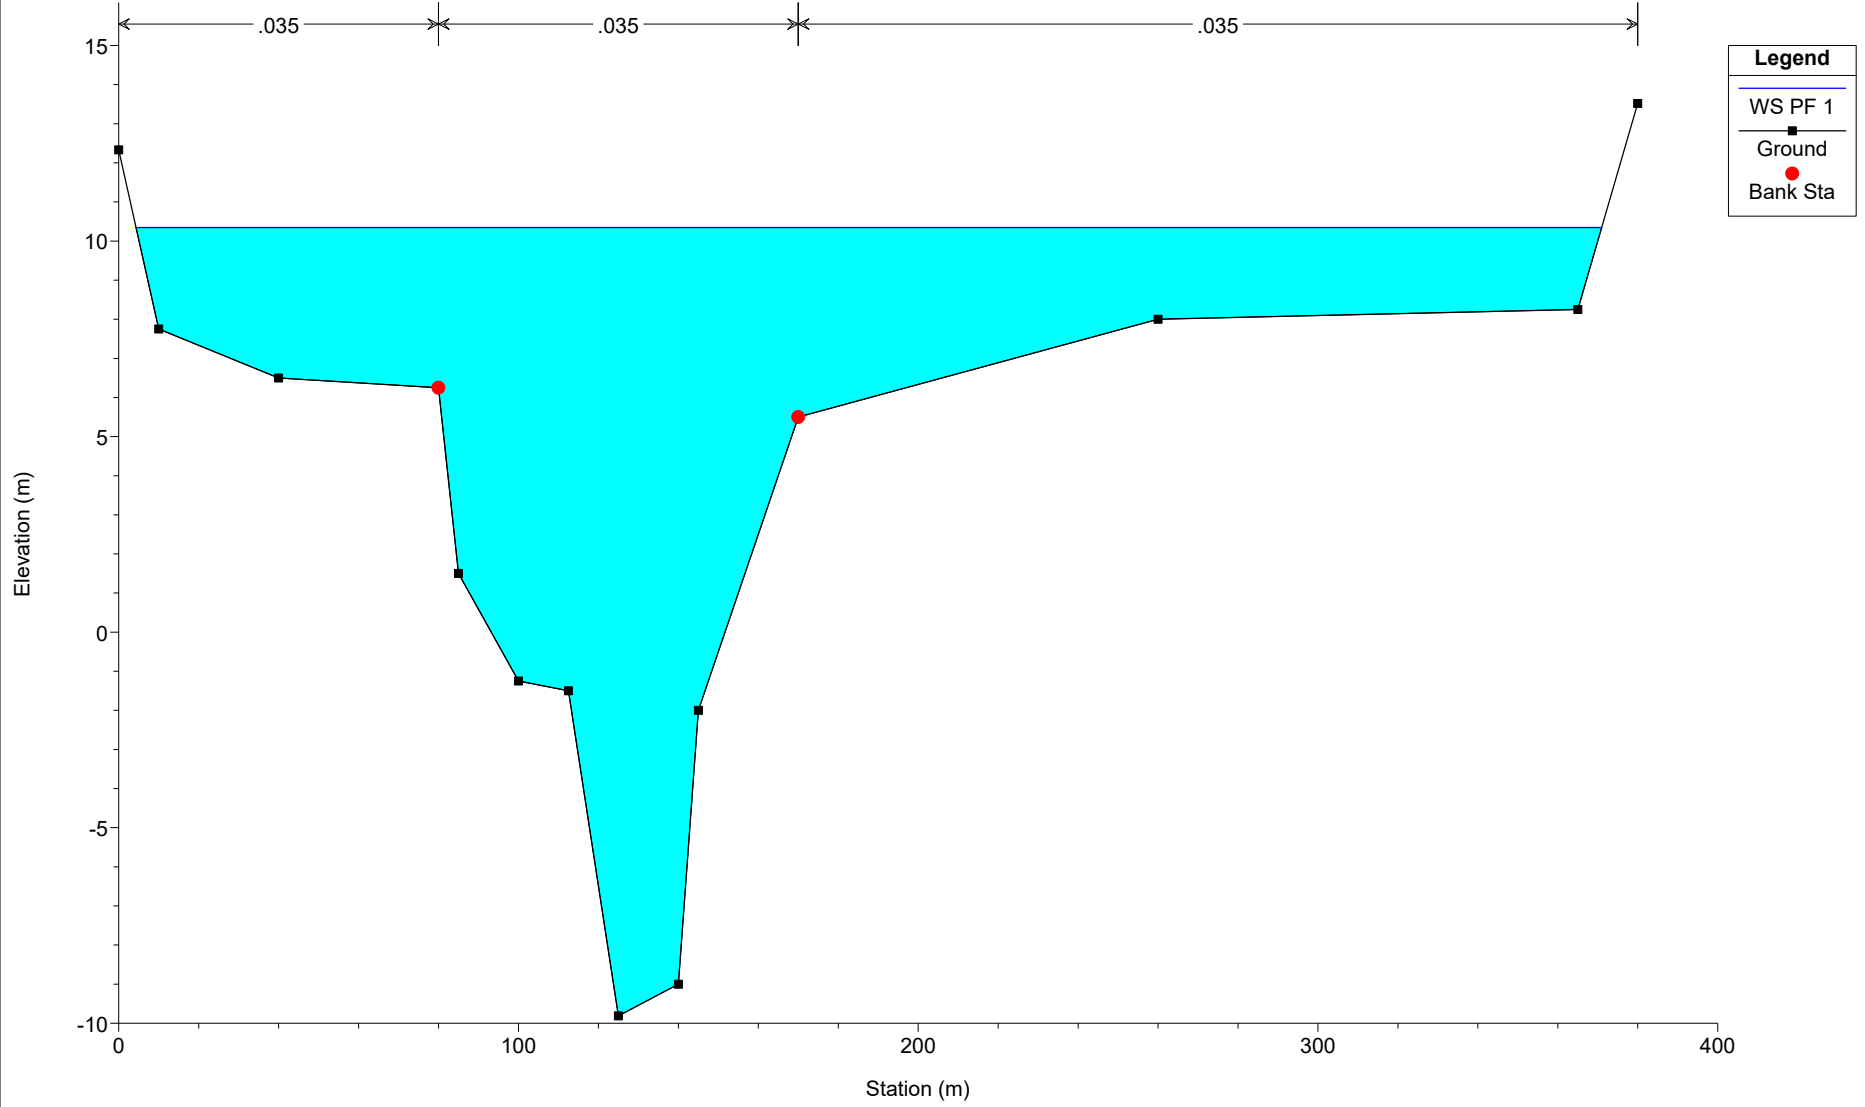

2020TERNA RIASSETTO ROMA SUD OVEST Plan: Plan 65 26/02/2020

Geom: 2020TERNA RM SUDOVEST-Scenario attuale


Sezione 20.5 - TE510

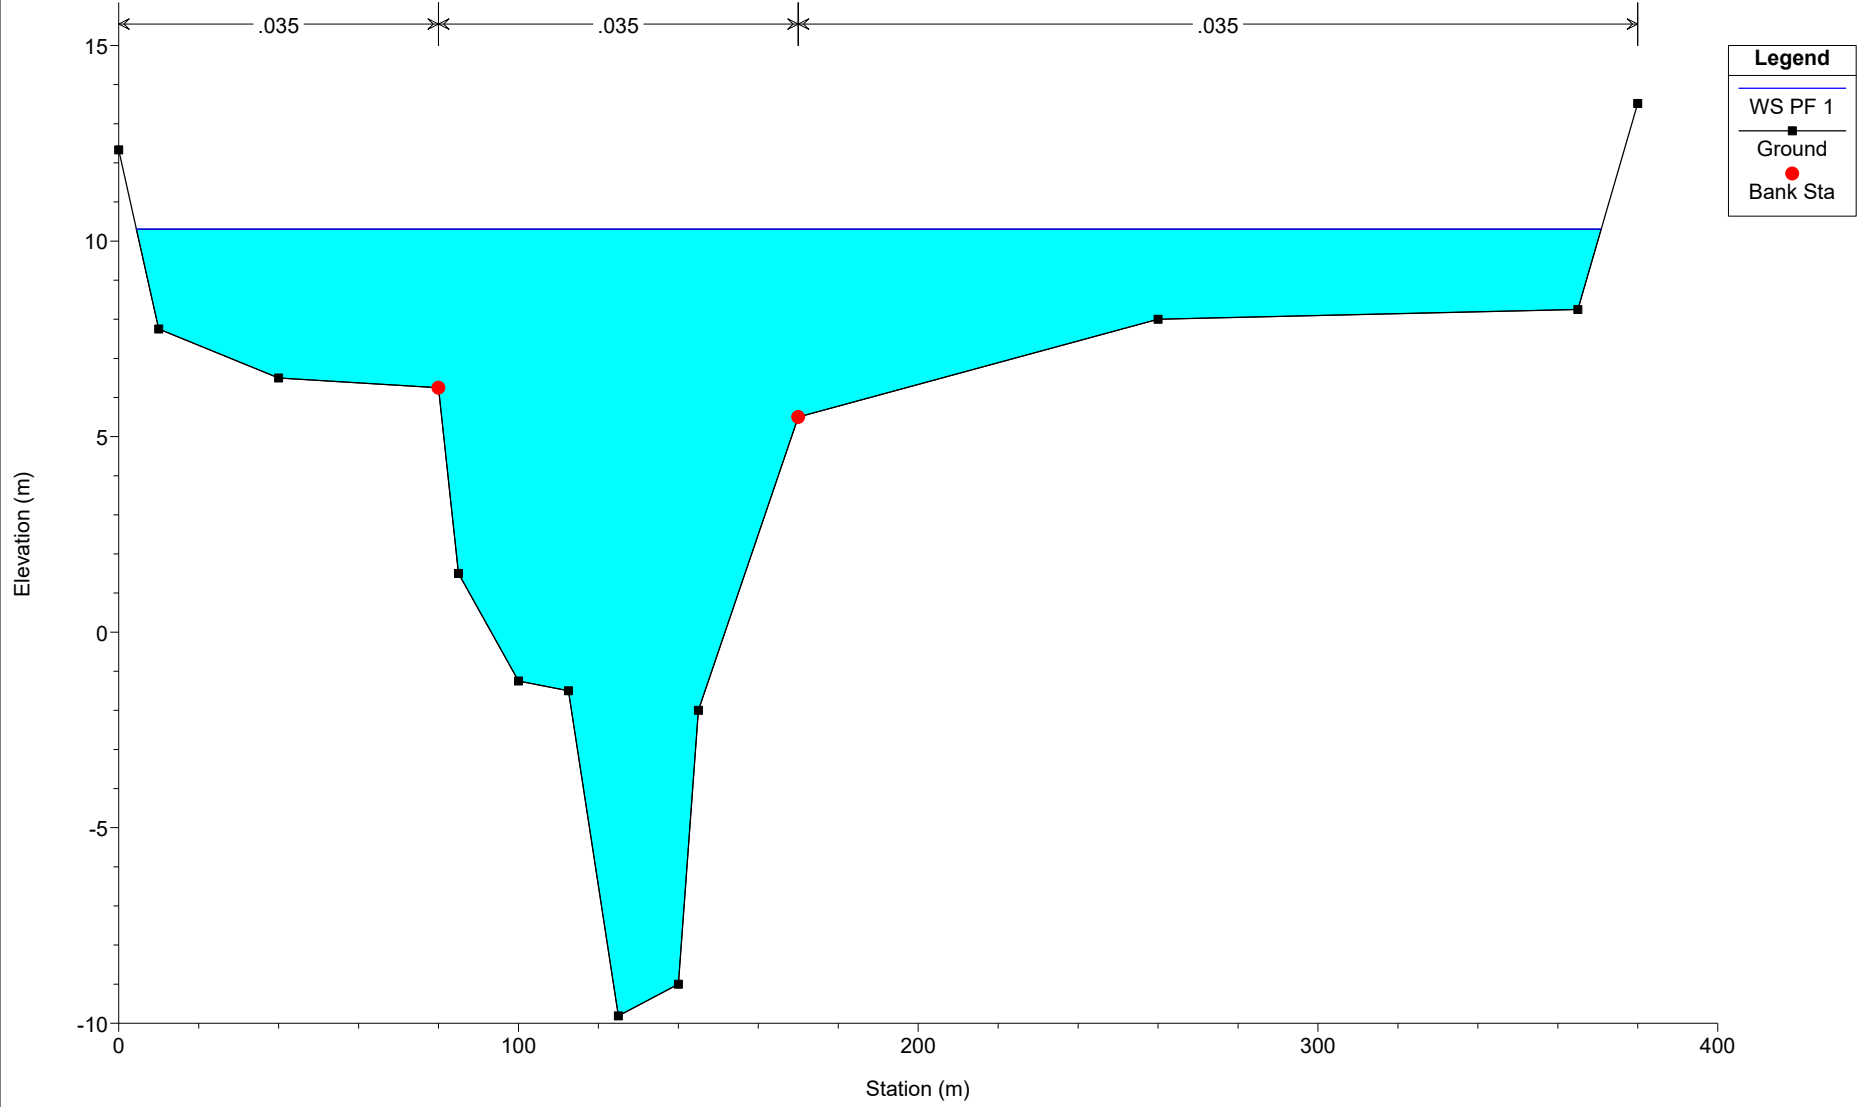

2020TERNA RIASSETTO ROMA SUD OVEST Plan: Plan 65 26/02/2020

Geom: 2020TERNA RM SUDOVEST-Scenario attuale


Sezione 20 - Sostegno 4 (D)

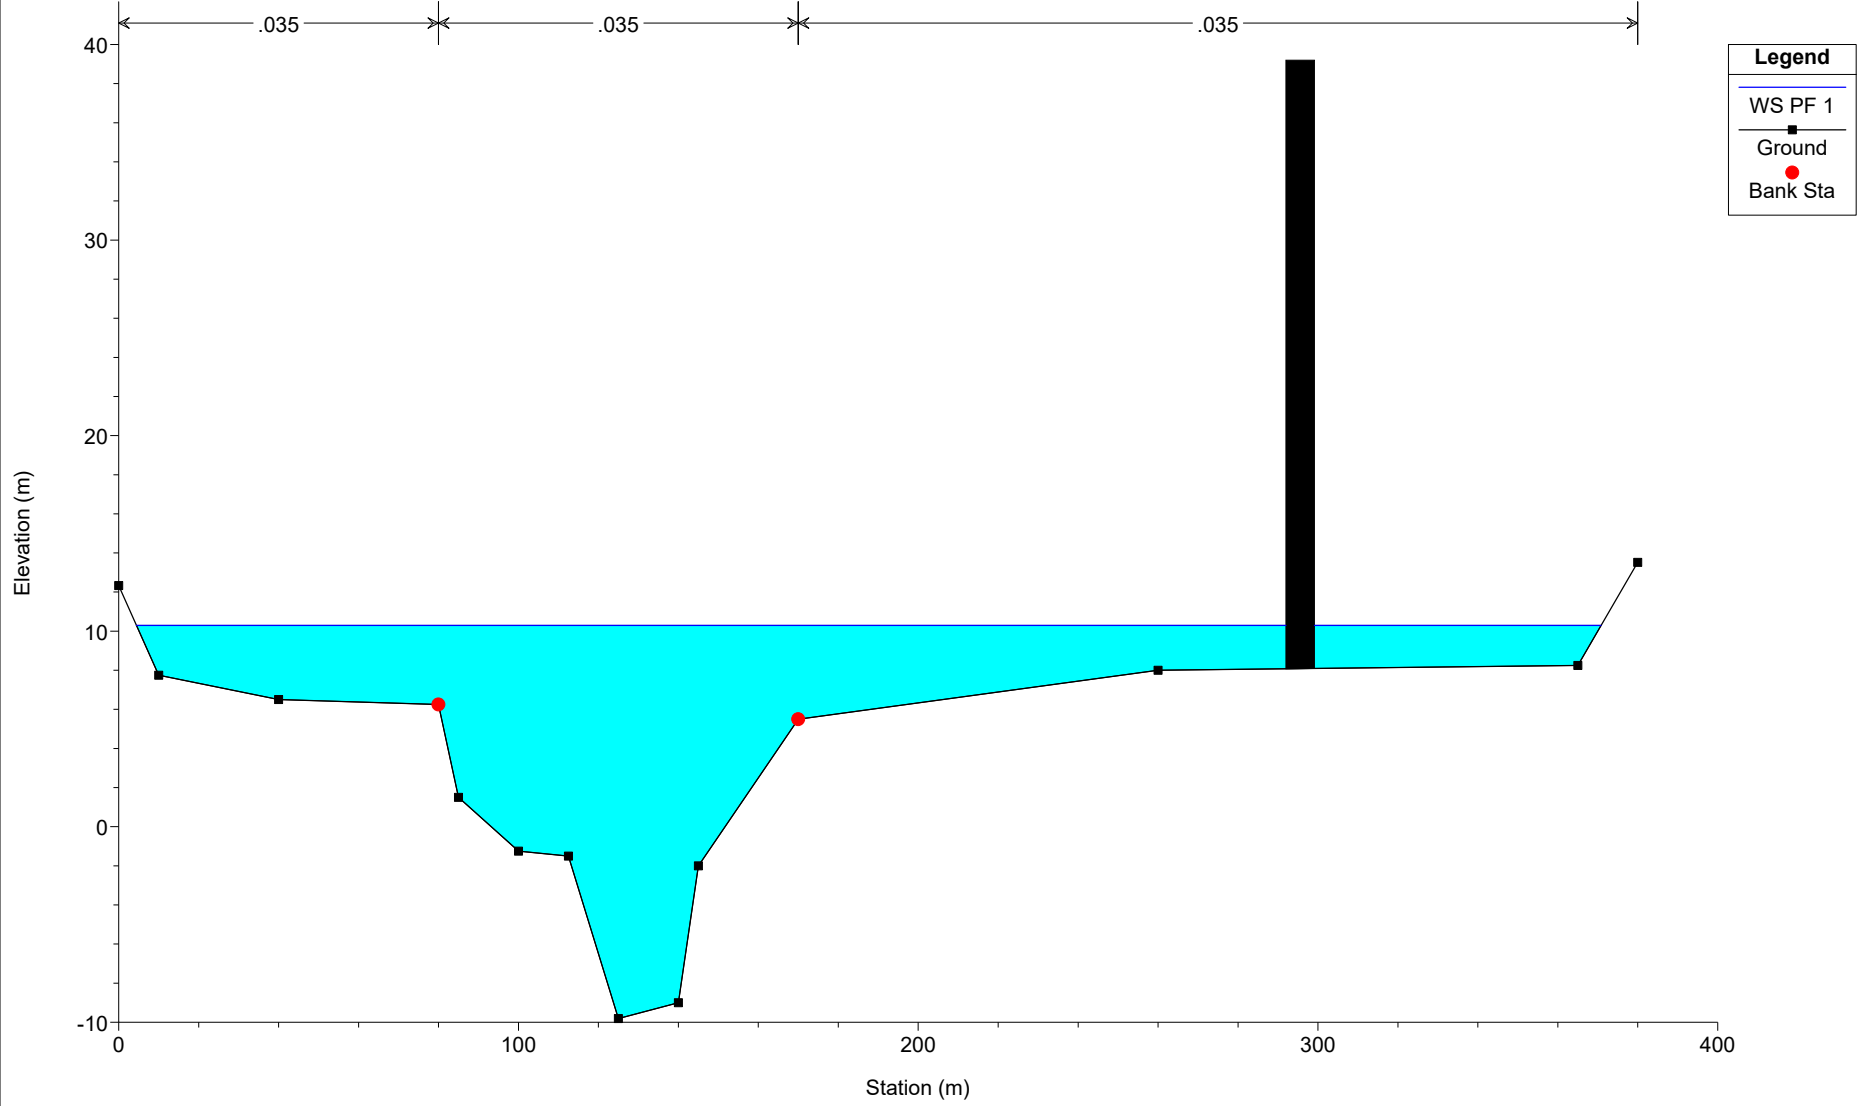

2020TERNA RIASSETTO ROMA SUD OVEST Plan: Plan 65 26/02/2020

Geom: 2020TERNA RM SUDOVEST-Scenario attuale


Sezione 19 - Sostegno 4N

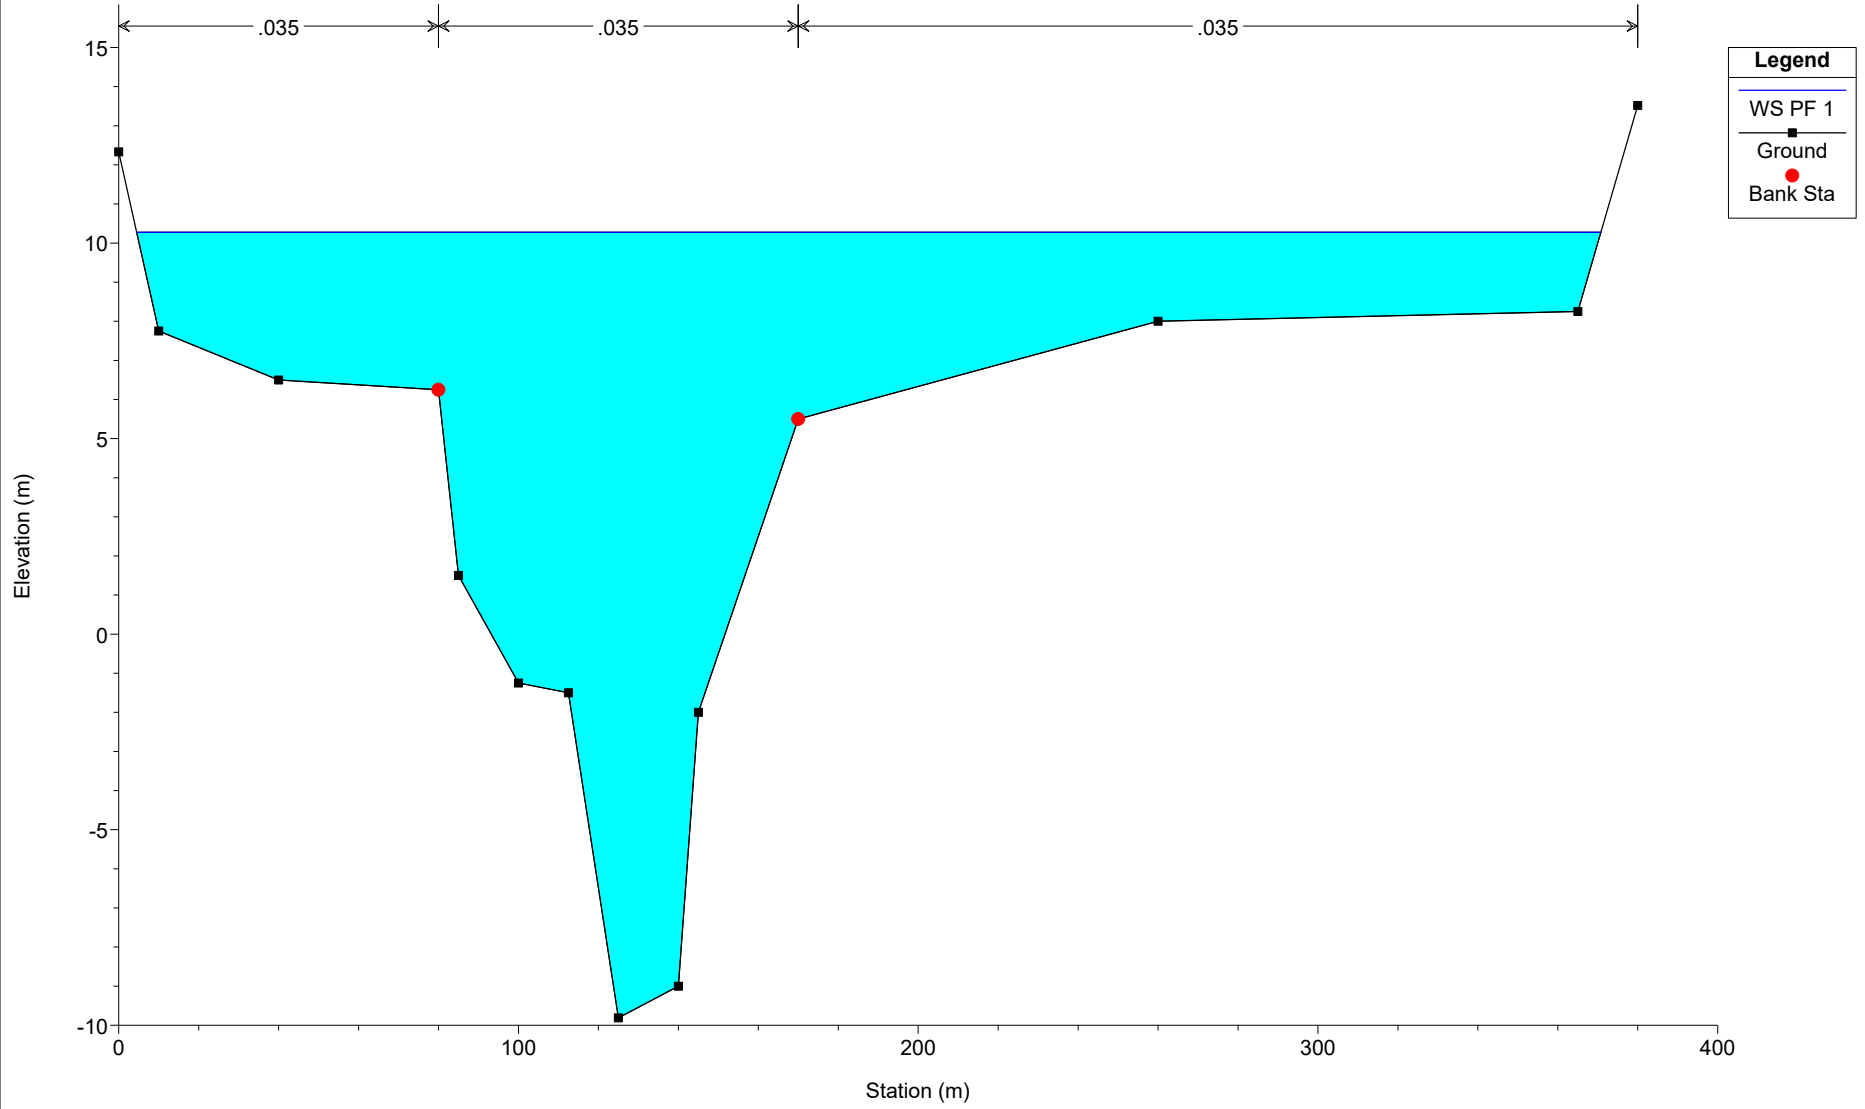

2020TERNA RIASSETTO ROMA SUD OVEST Plan: Plan 65 26/02/2020

Geom: 2020TERNA RM SUDOVEST-Scenario attuale


Sezione 18.6 - TE20490

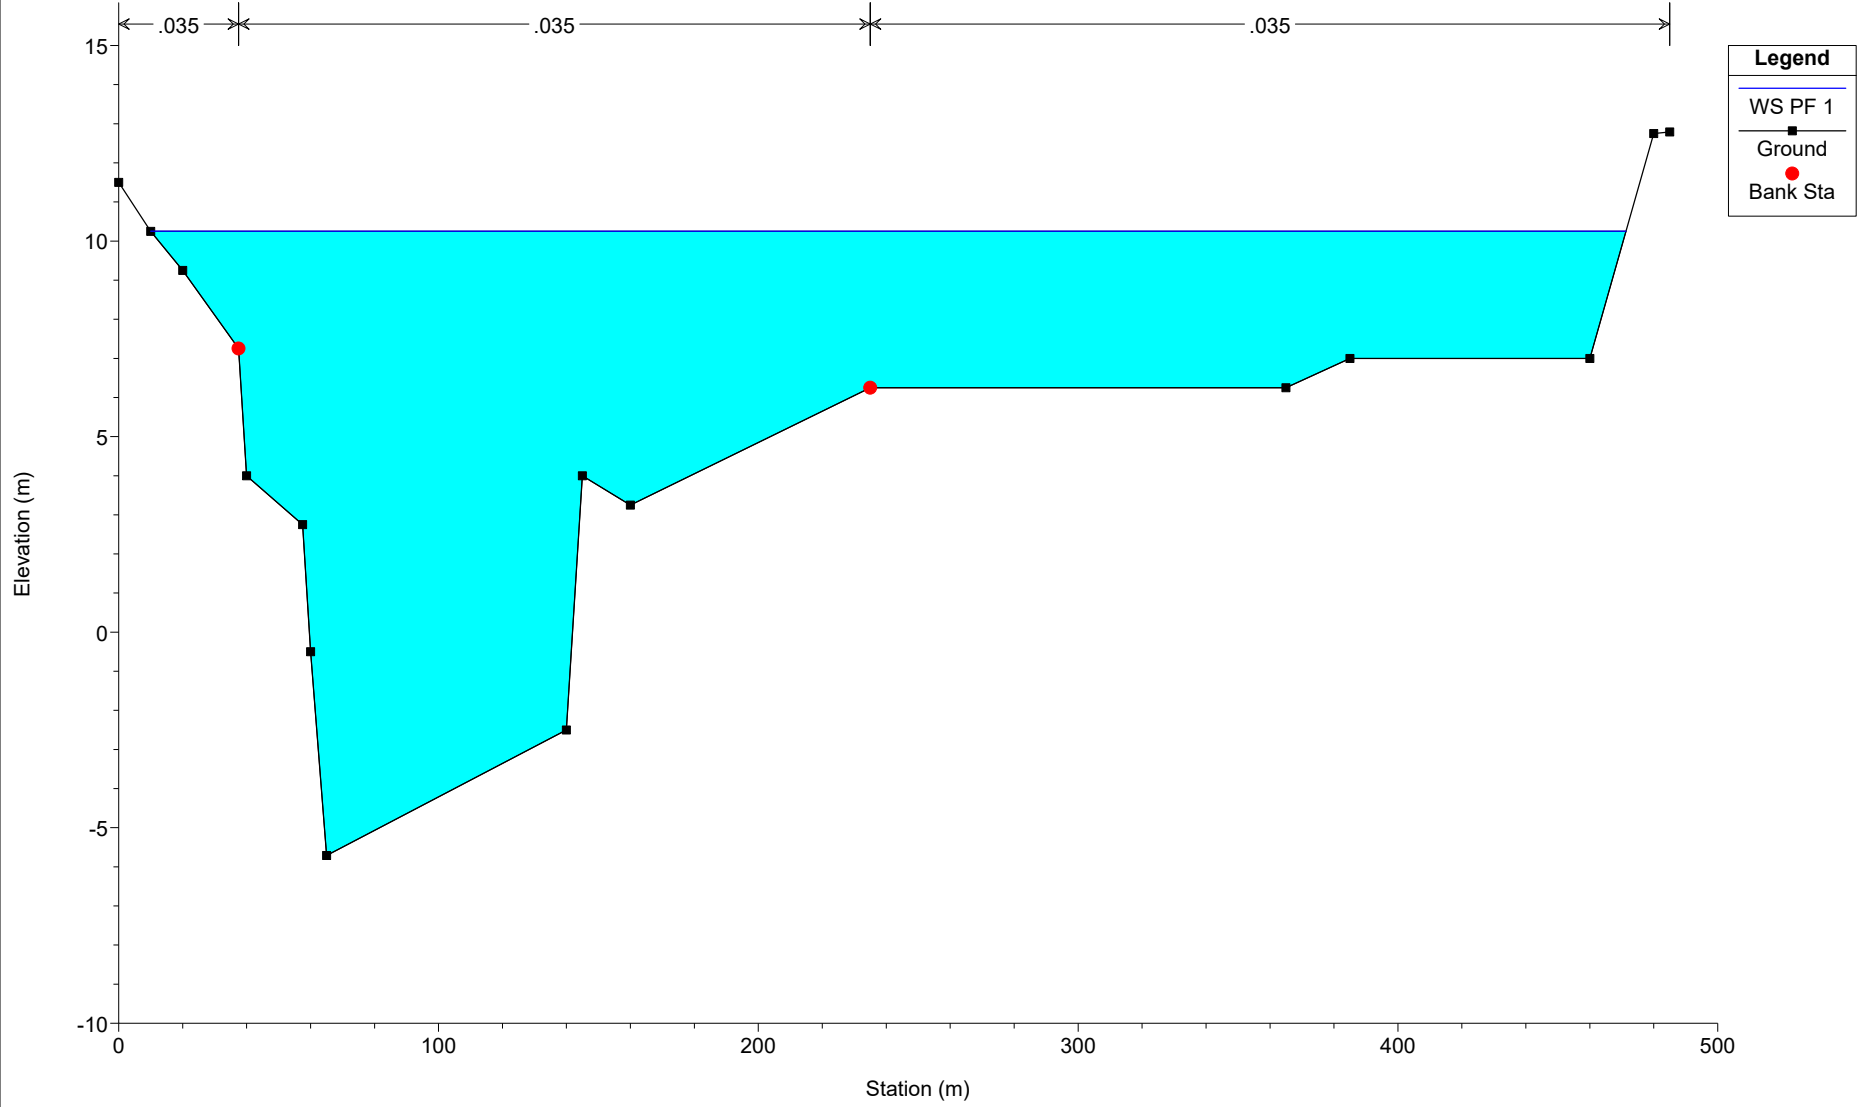

2020TERNA RIASSETTO ROMA SUD OVEST Plan: Plan 65 26/02/2020

Geom: 2020TERNA RM SUDOVEST-Scenario attuale


Sezione 18.5 - TE20480

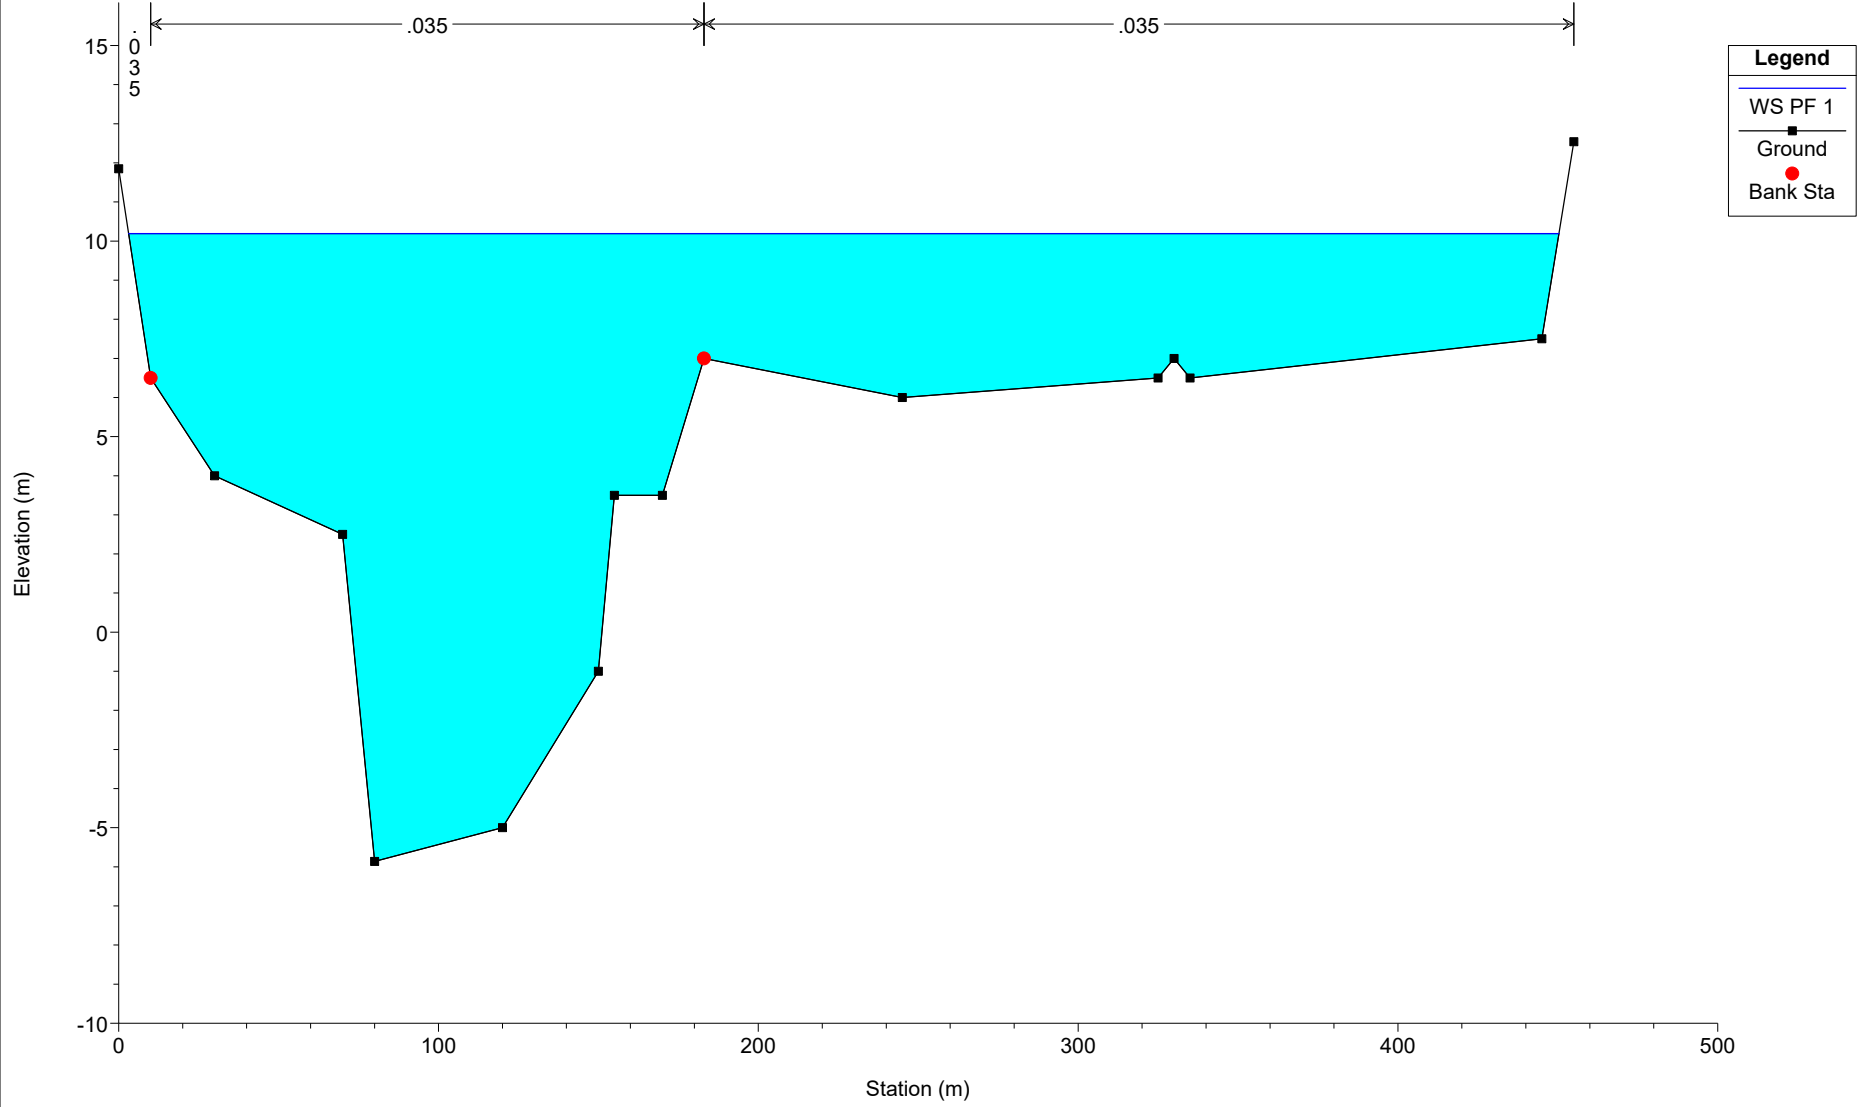

2020TERNA RIASSETTO ROMA SUD OVEST Plan: Plan 65 26/02/2020

Geom: 2020TERNA RM SUDOVEST-Scenario attuale


Sezione 18 - Supporti 11 (D) 12 (D) 13 (D)

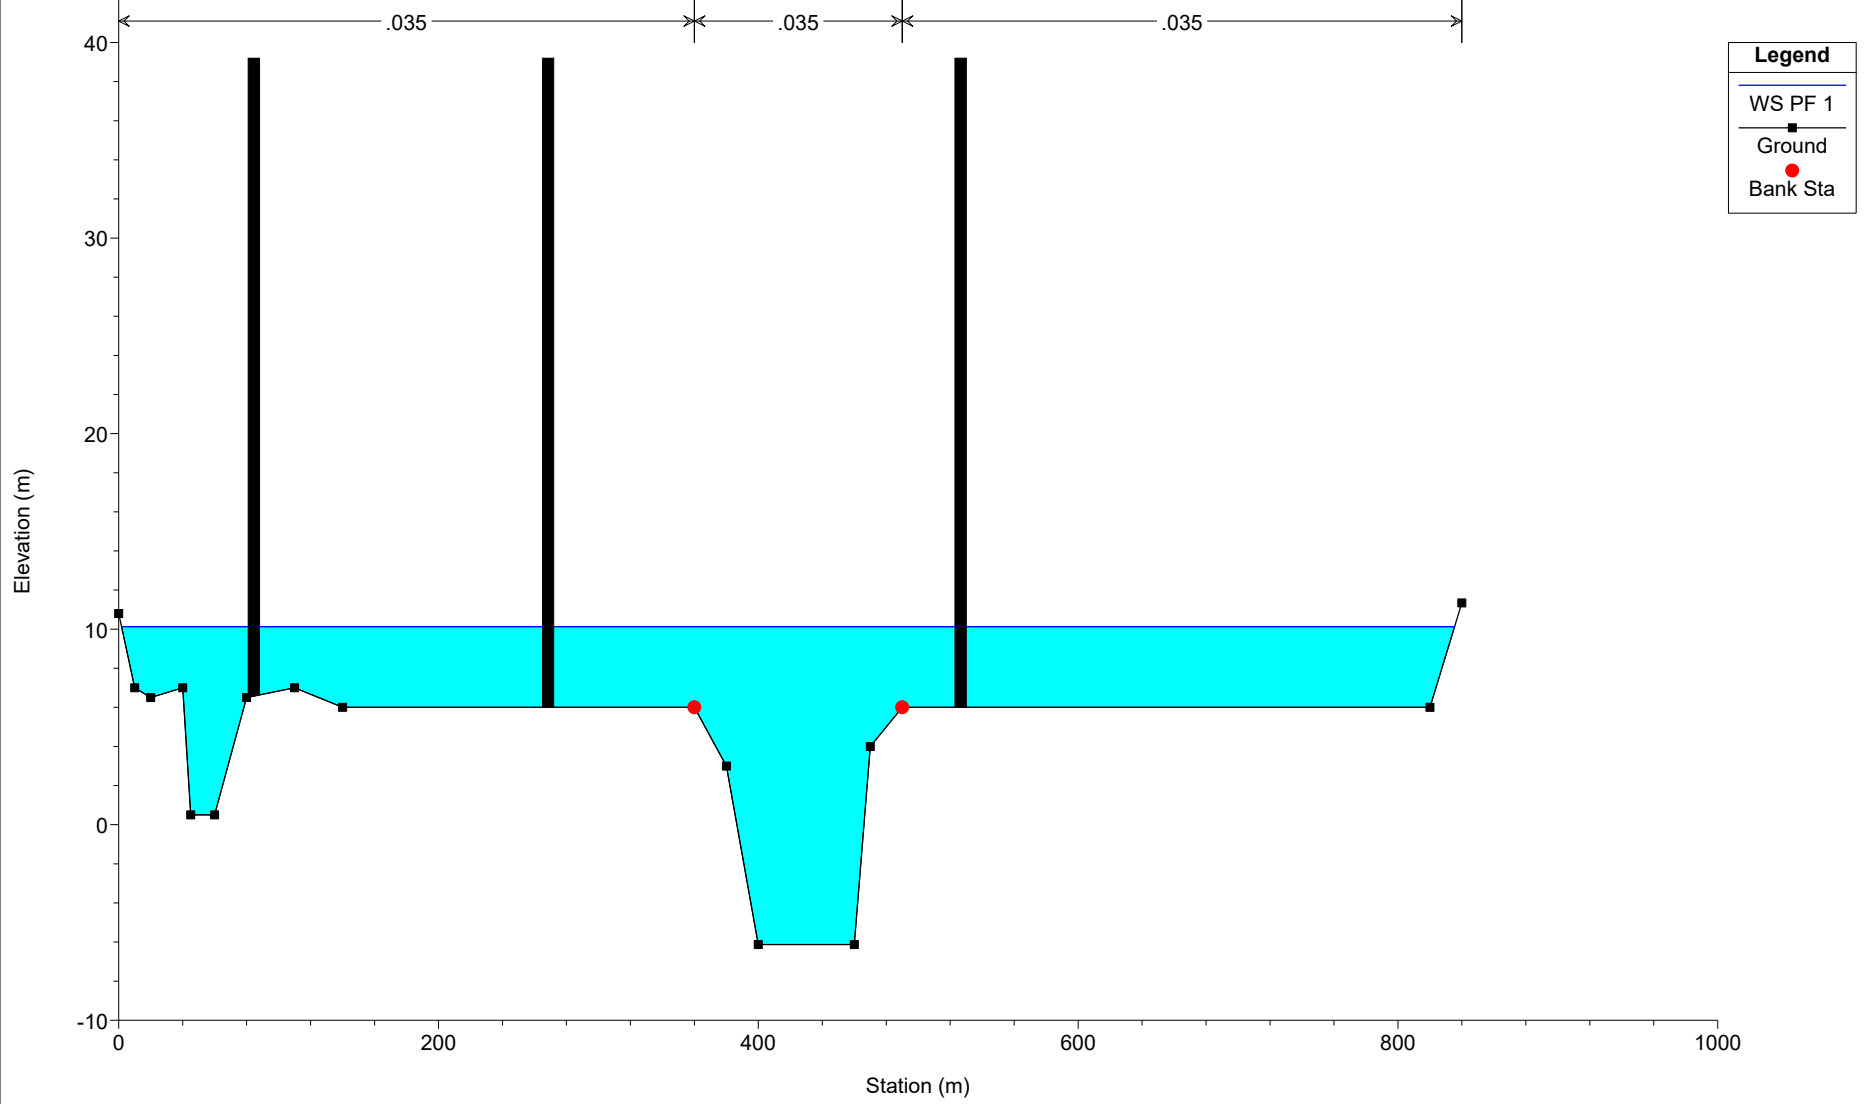

2020TERNA RIASSETTO ROMA SUD OVEST Plan: Plan 65 26/02/2020

Geom: 2020TERNA RM SUDOVEST-Scenario attuale


Sezione 17 - Sostegni 30 (D) 31 (D) 32 (D)

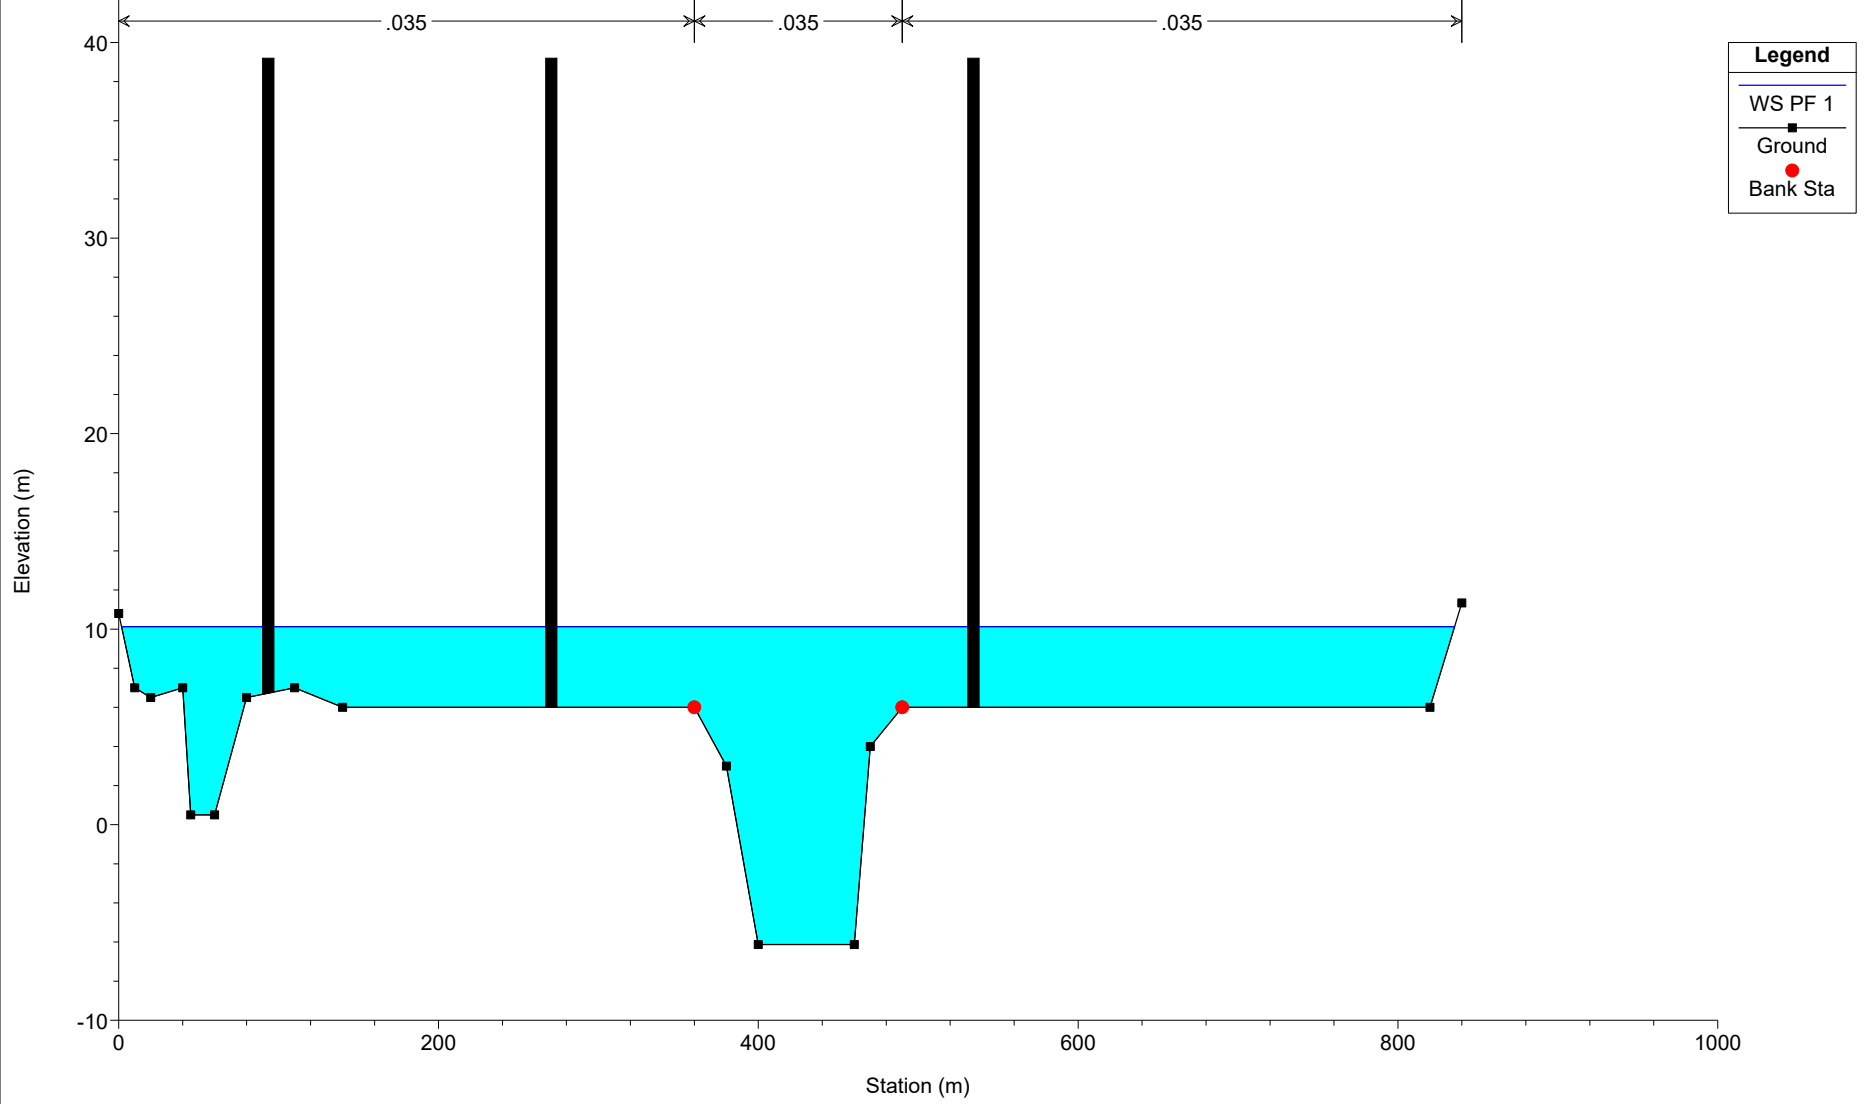

2020TERNA RIASSETTO ROMA SUD OVEST Plan: Plan 65 26/02/2020

Geom: 2020TERNA RM SUDOVEST-Scenario attuale


Sezione 16 - Sostegno 13N

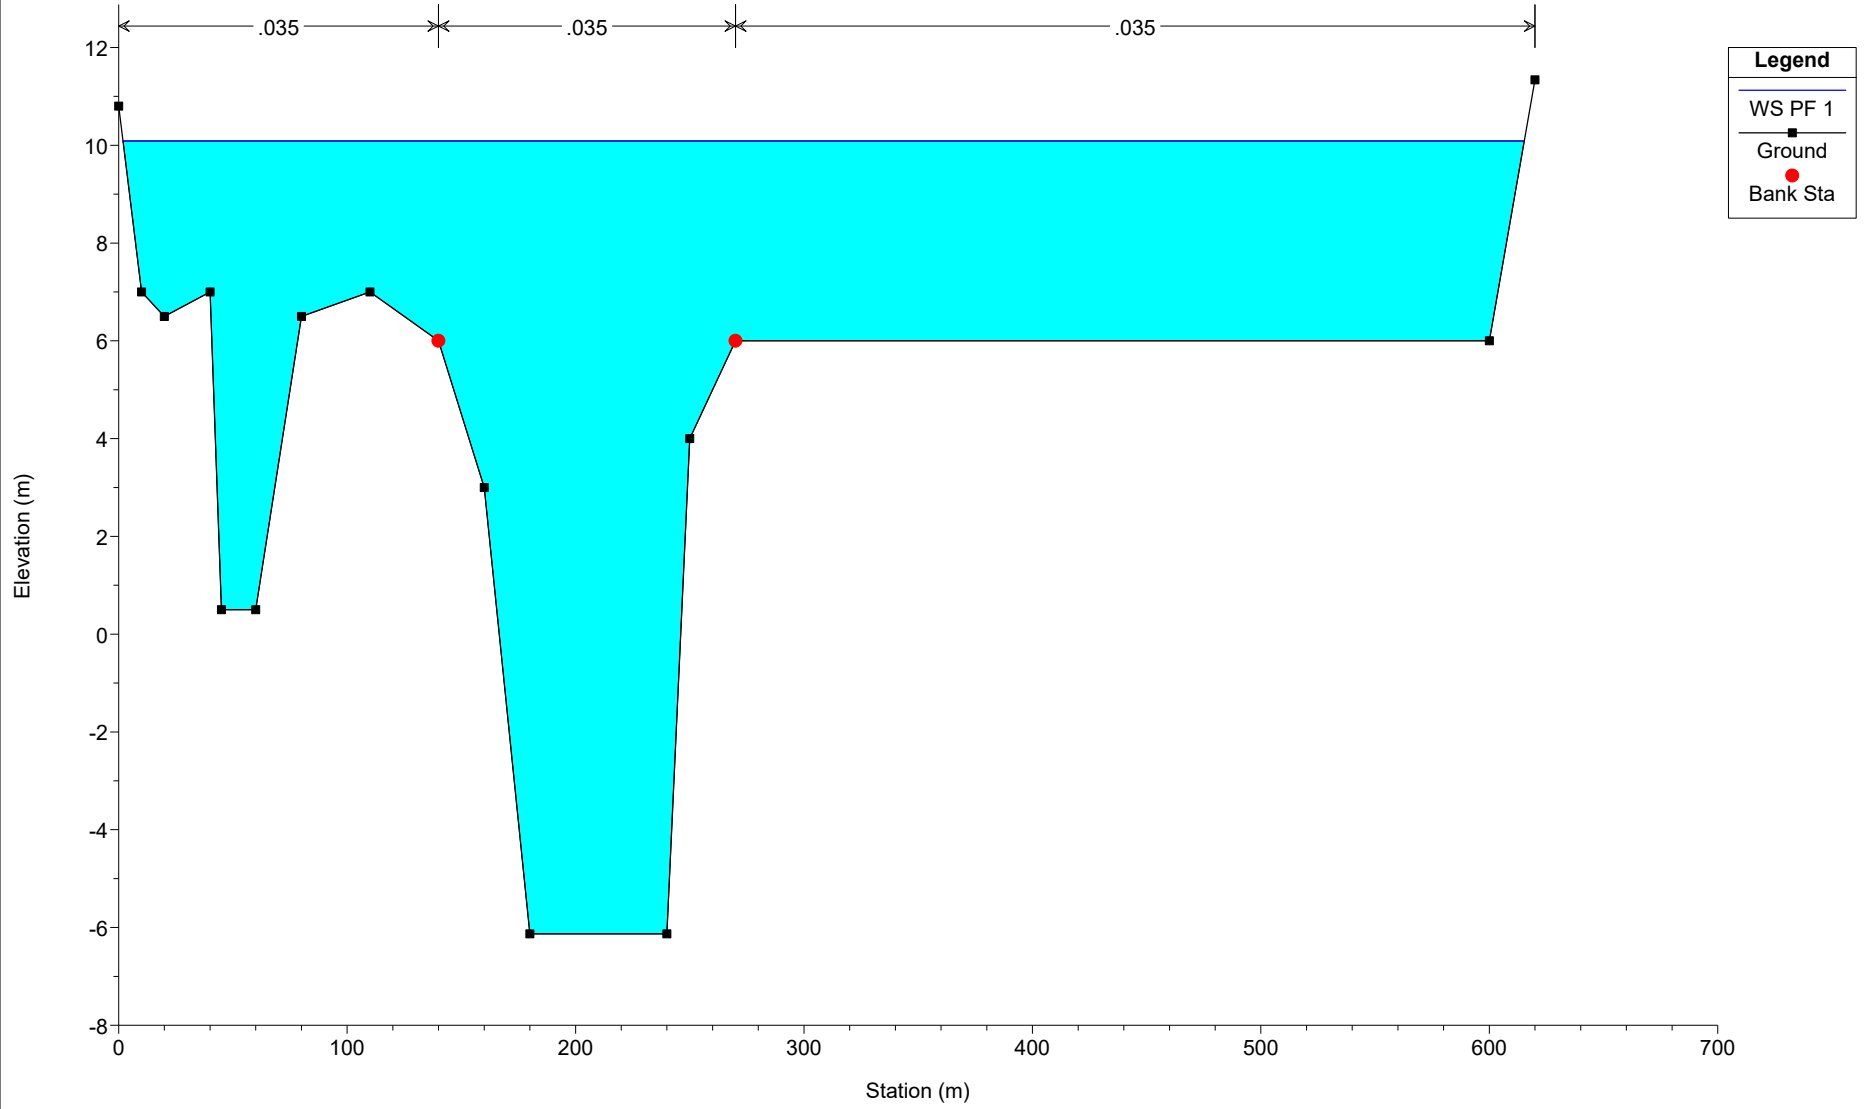

2020TERNA RIASSETTO ROMA SUD OVEST Plan: Plan 65 26/02/2020

Geom: 2020TERNA RM SUDOVEST-Scenario attuale


Sezione 14.5 - TE20460

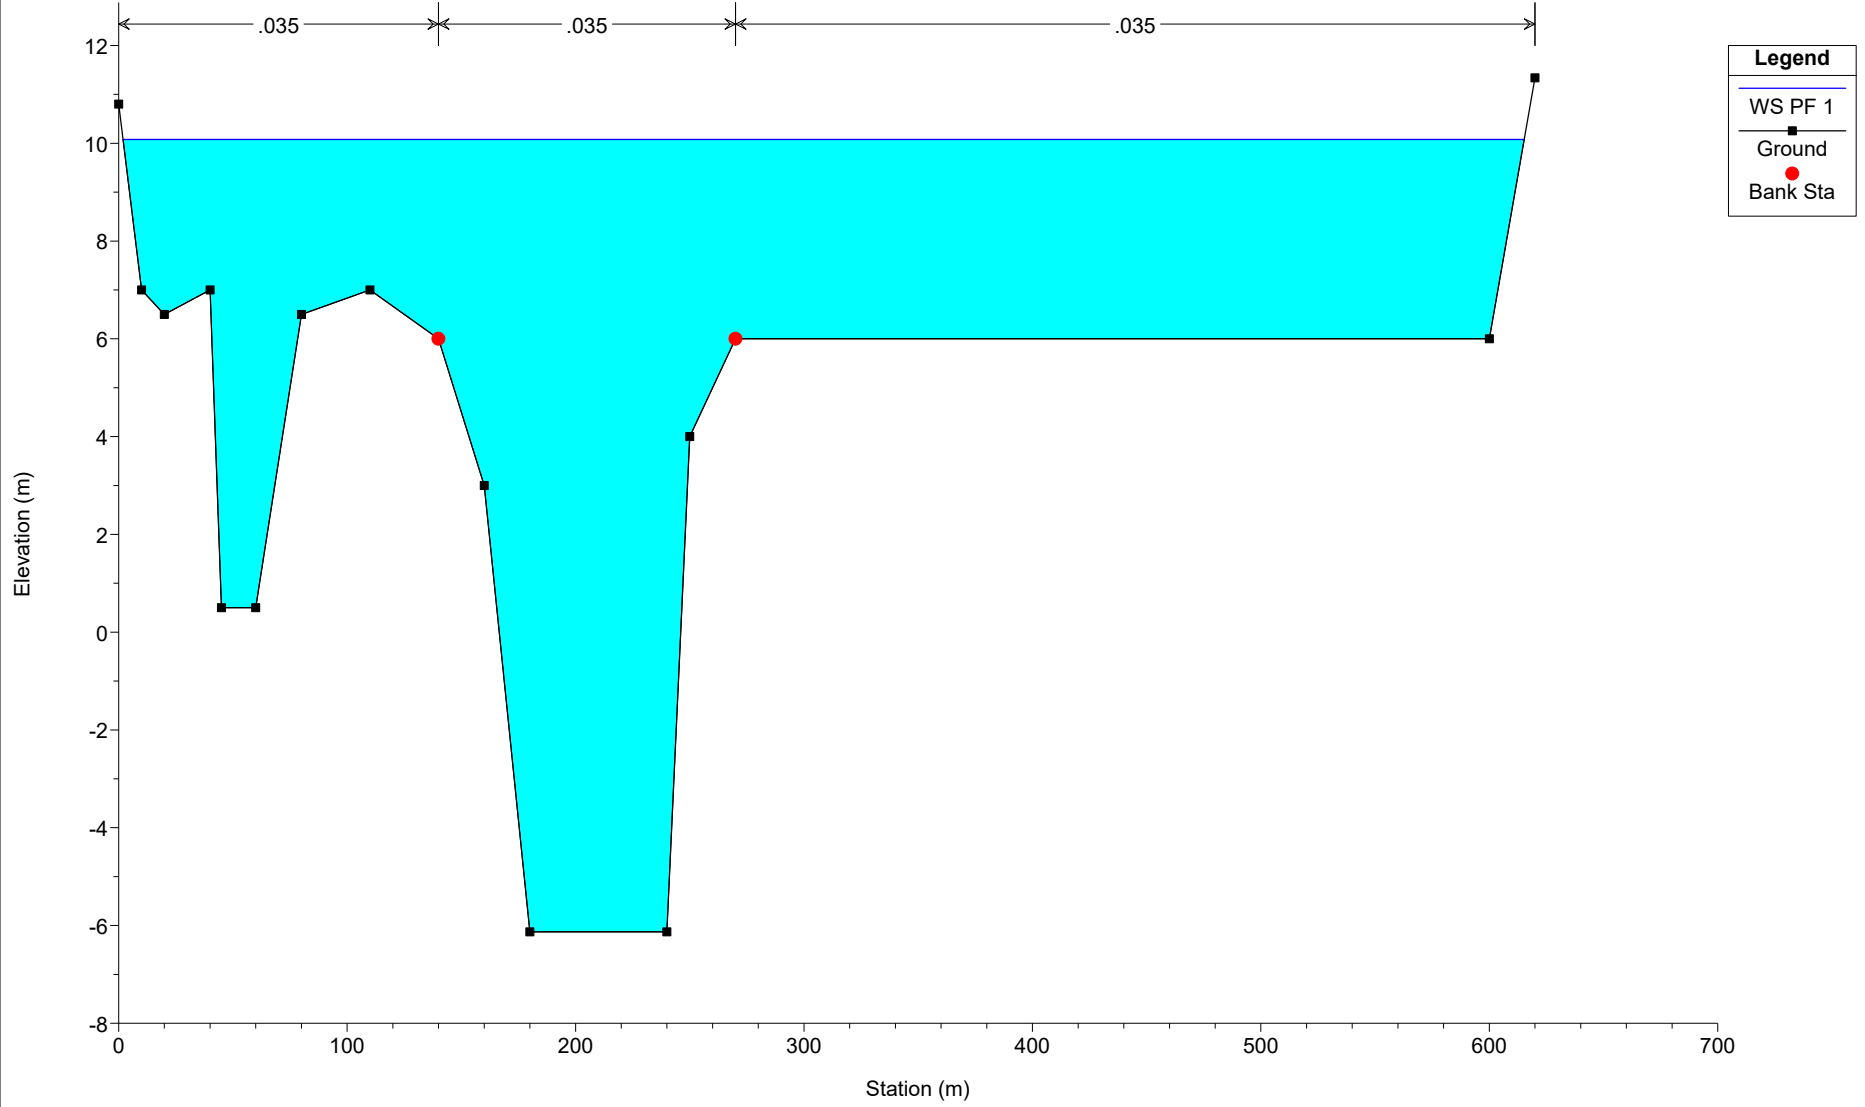

2020TERNA RIASSETTO ROMA SUD OVEST Plan: Plan 65 26/02/2020

Geom: 2020TERNA RM SUDOVEST-Scenario attuale


Sezione 14 - Sostegno 12N

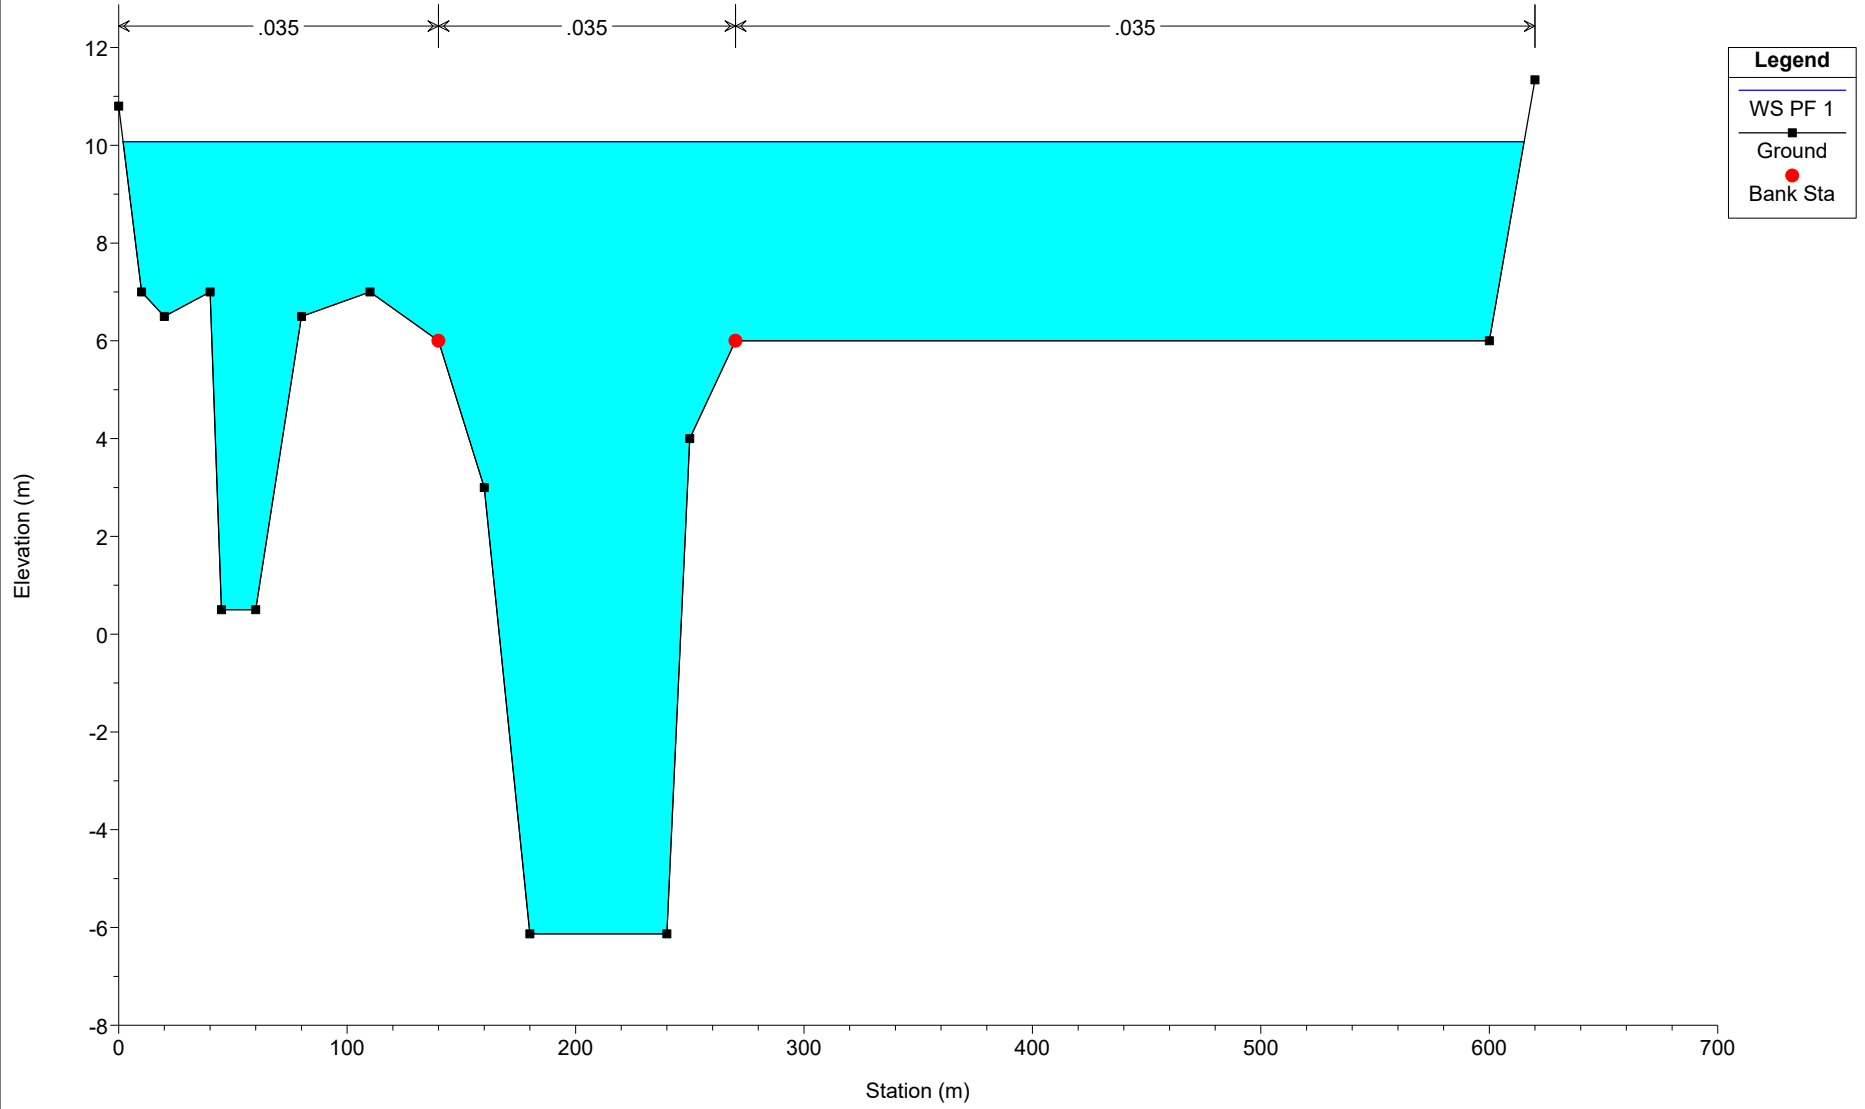

2020TERNA RIASSETTO ROMA SUD OVEST Plan: Plan 65 26/02/2020

Geom: 2020TERNA RM SUDOVEST-Scenario attuale


Sezione 13 - Sostegni 28N + 30 (380)

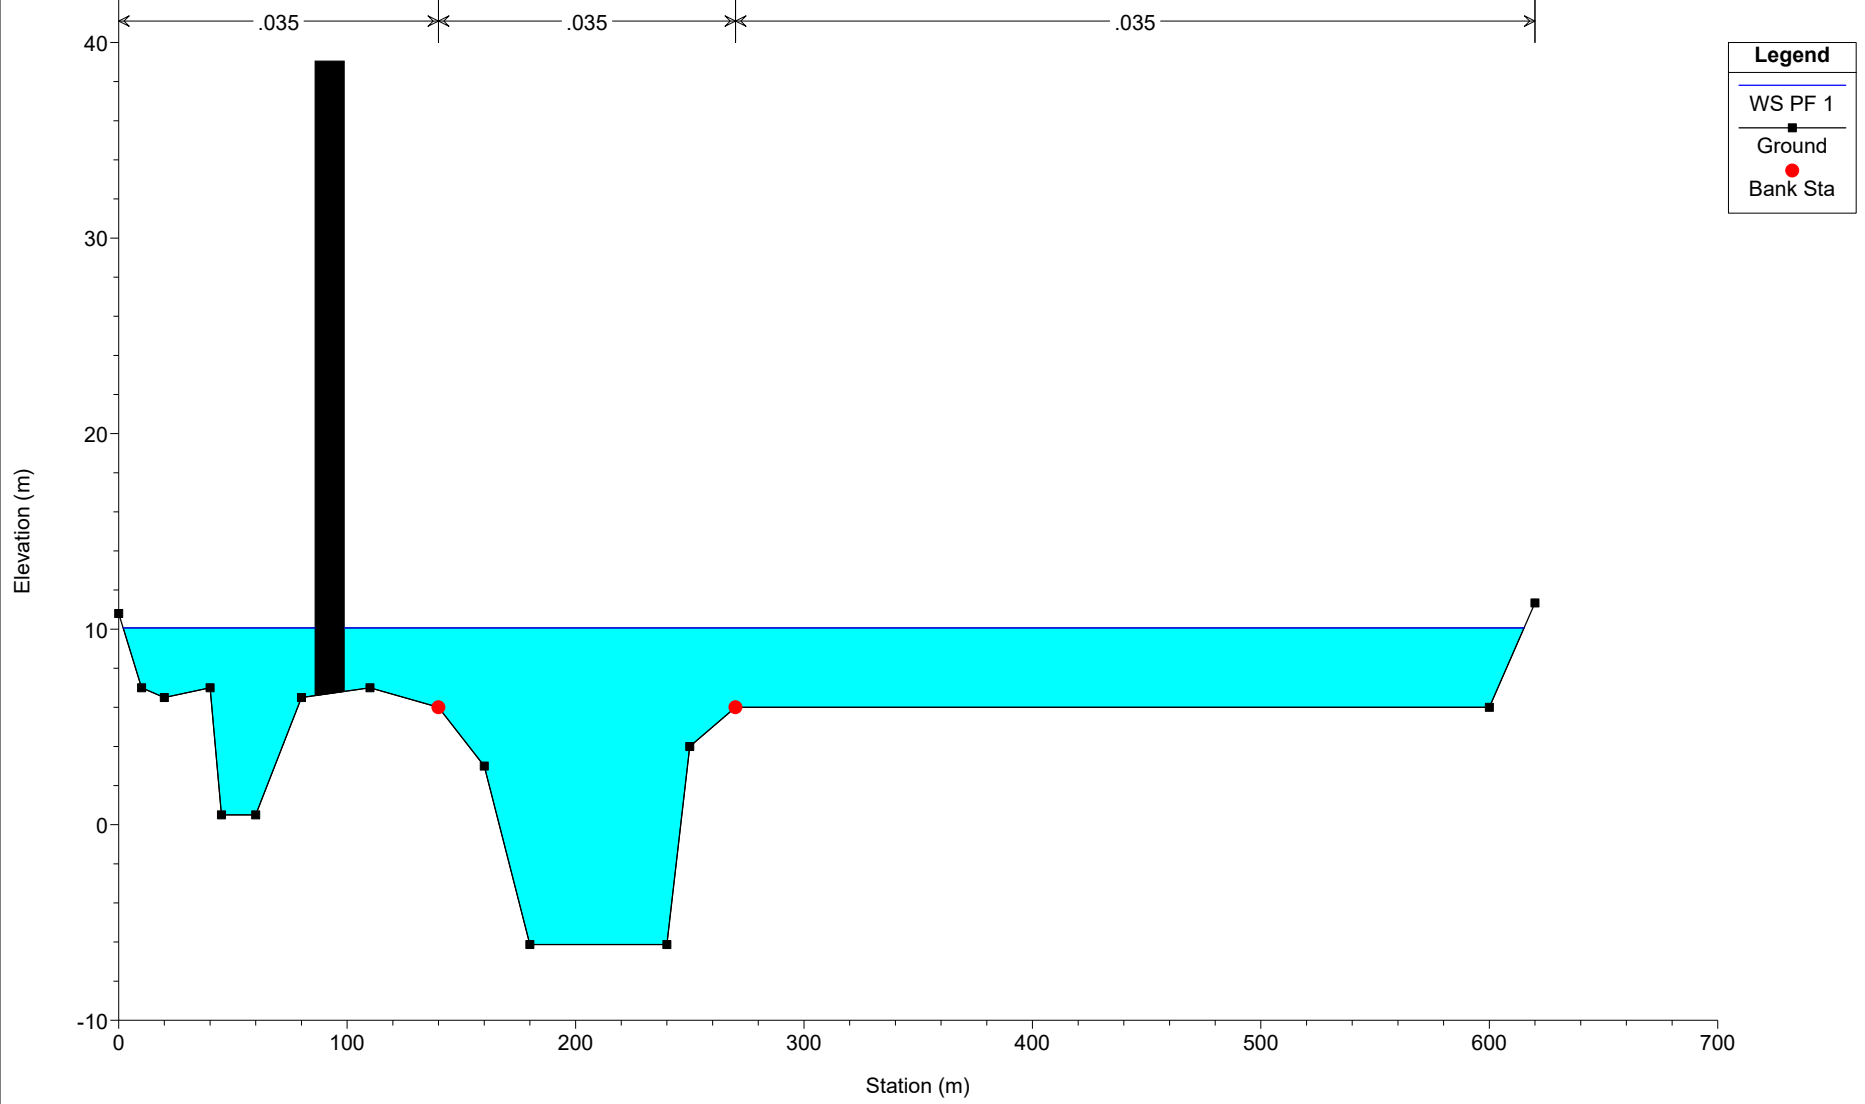

2020TERNA RIASSETTO ROMA SUD OVEST Plan: Plan 65 26/02/2020

Geom: 2020TERNA RM SUDOVEST-Scenario attuale


Sezione 12 - Sostegno 29 (380)

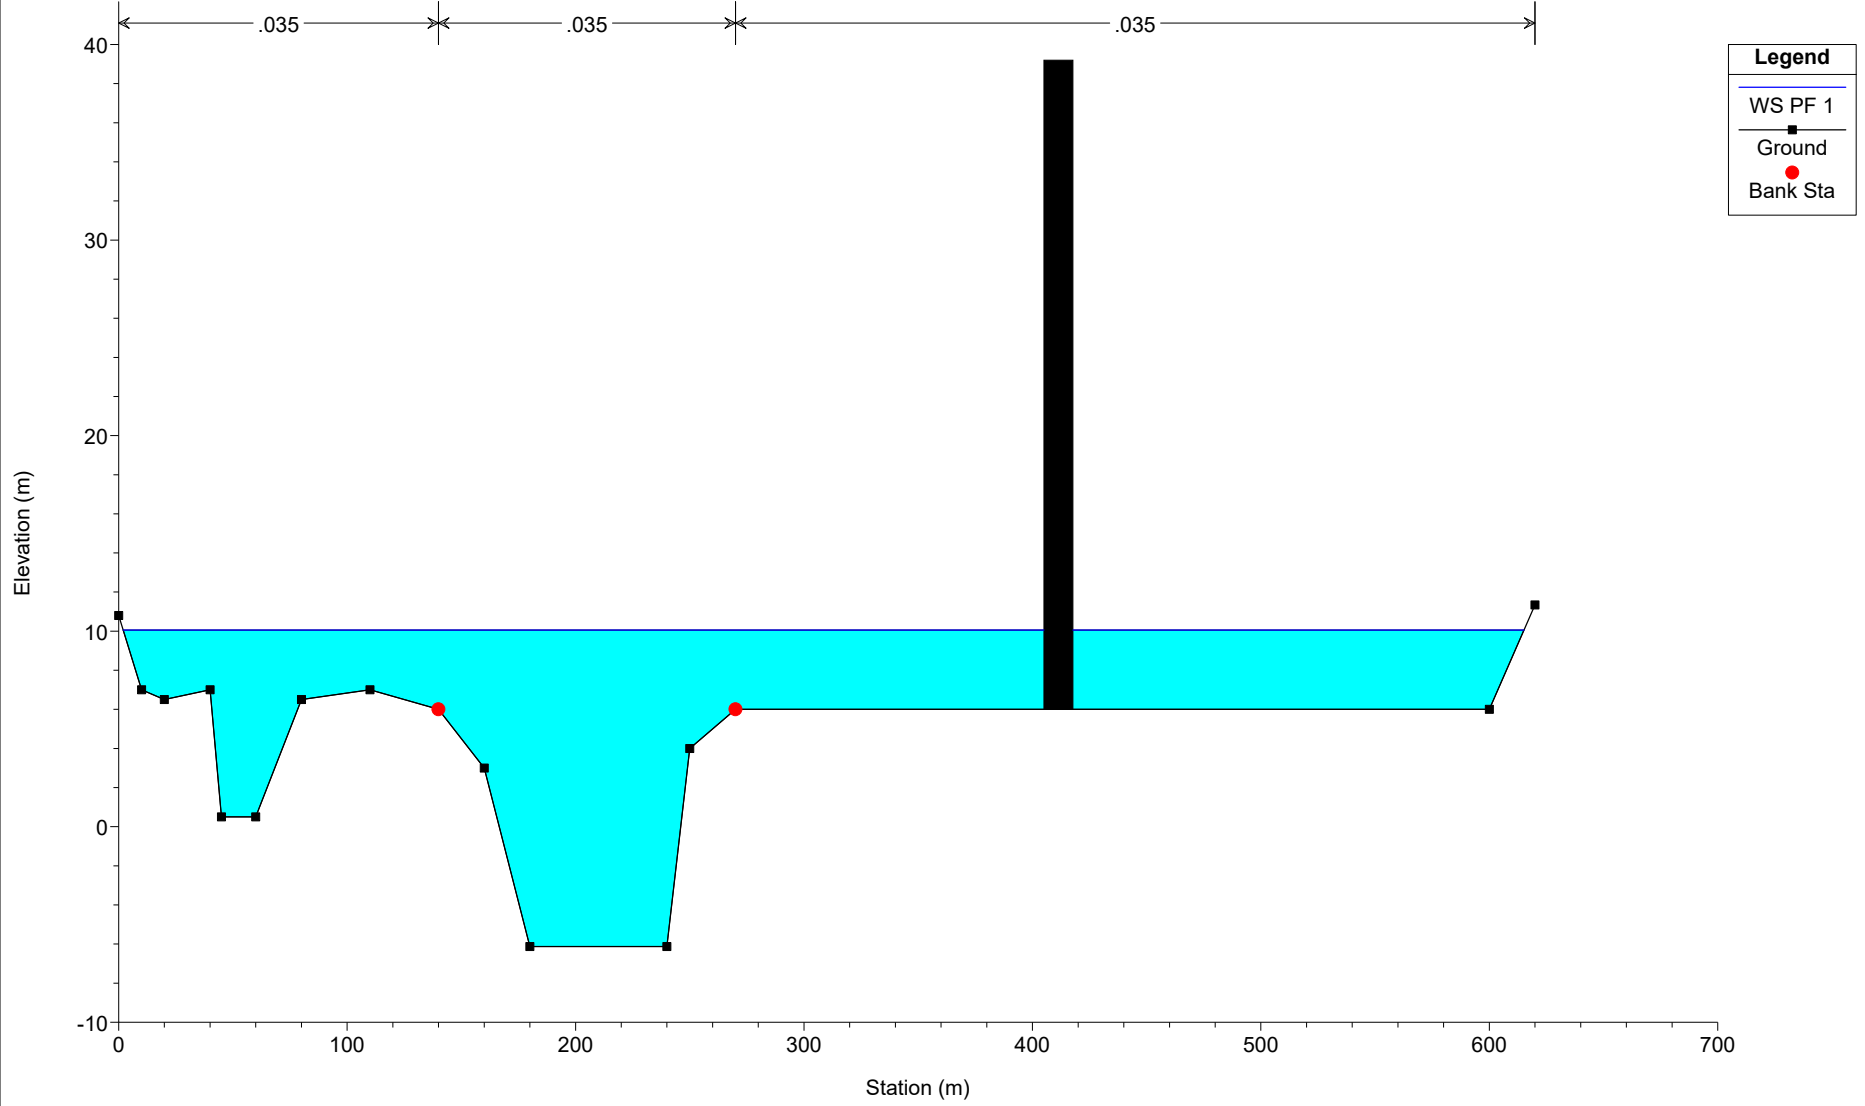

2020TERNA RIASSETTO ROMA SUD OVEST Plan: Plan 65 26/02/2020

Geom: 2020TERNA RM SUDOVEST-Scenario attuale


Sezione 11 - Sostegno 140 (380)

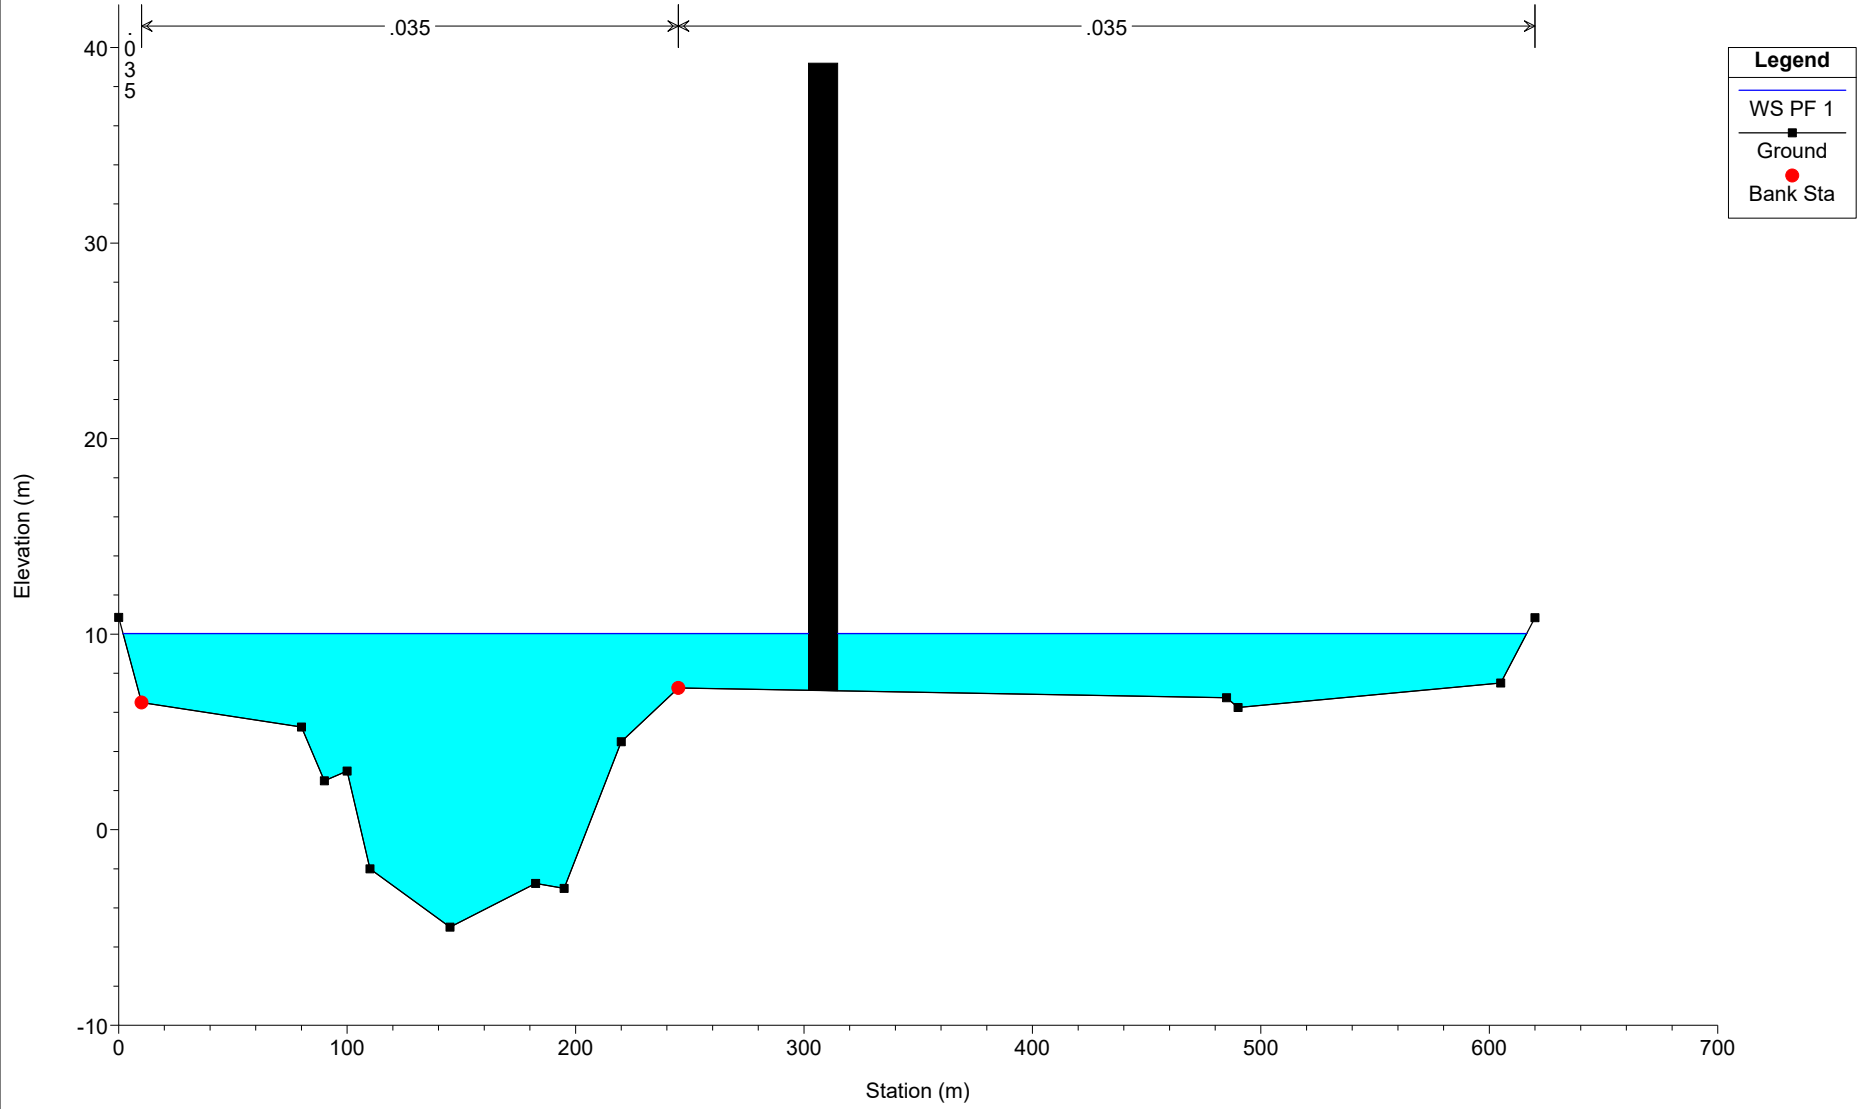

2020TERNA RIASSETTO ROMA SUD OVEST Plan: Plan 65 26/02/2020

Geom: 2020TERNA RM SUDOVEST-Scenario attuale


Sezione 10.5 - TE20450

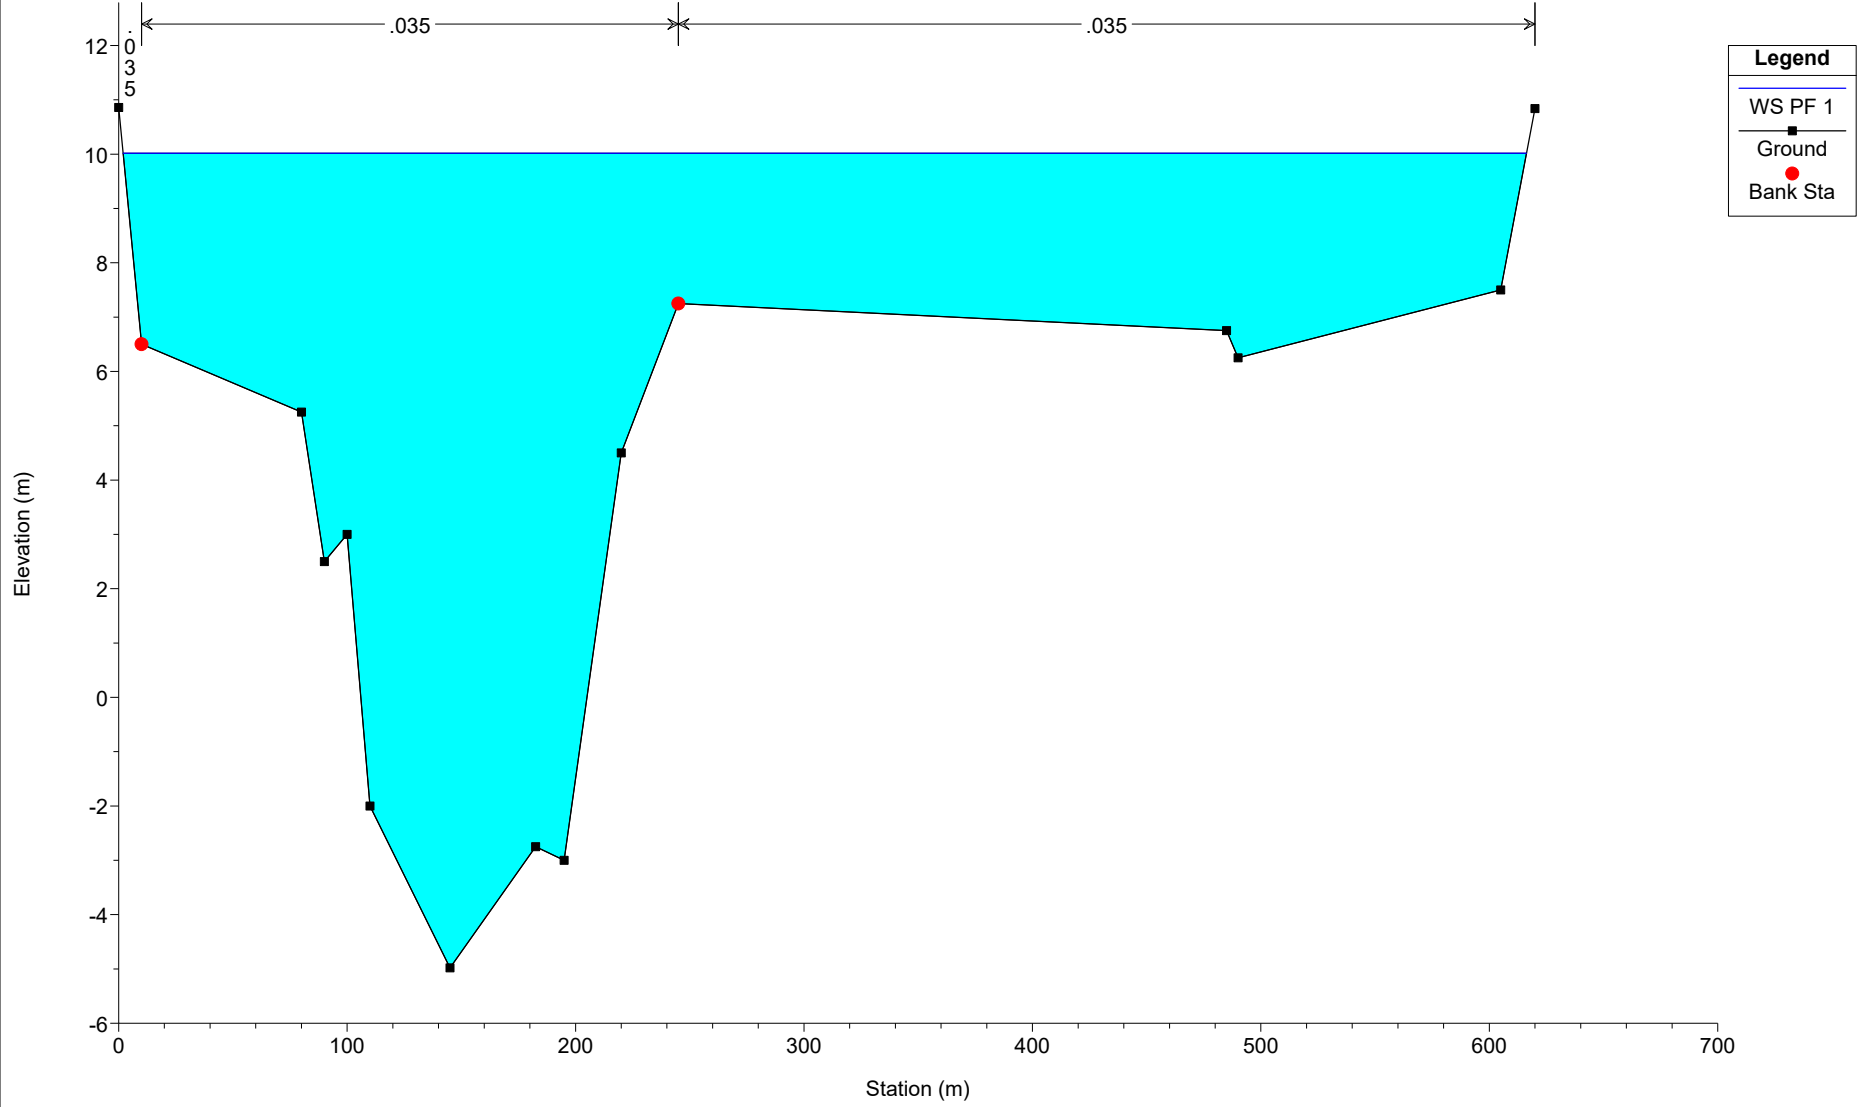

2020TERNA RIASSETTO ROMA SUD OVEST Plan: Plan 65 26/02/2020

Geom: 2020TERNA RM SUDOVEST-Scenario attuale


Sezione 10 - Sostegno 139 (380)

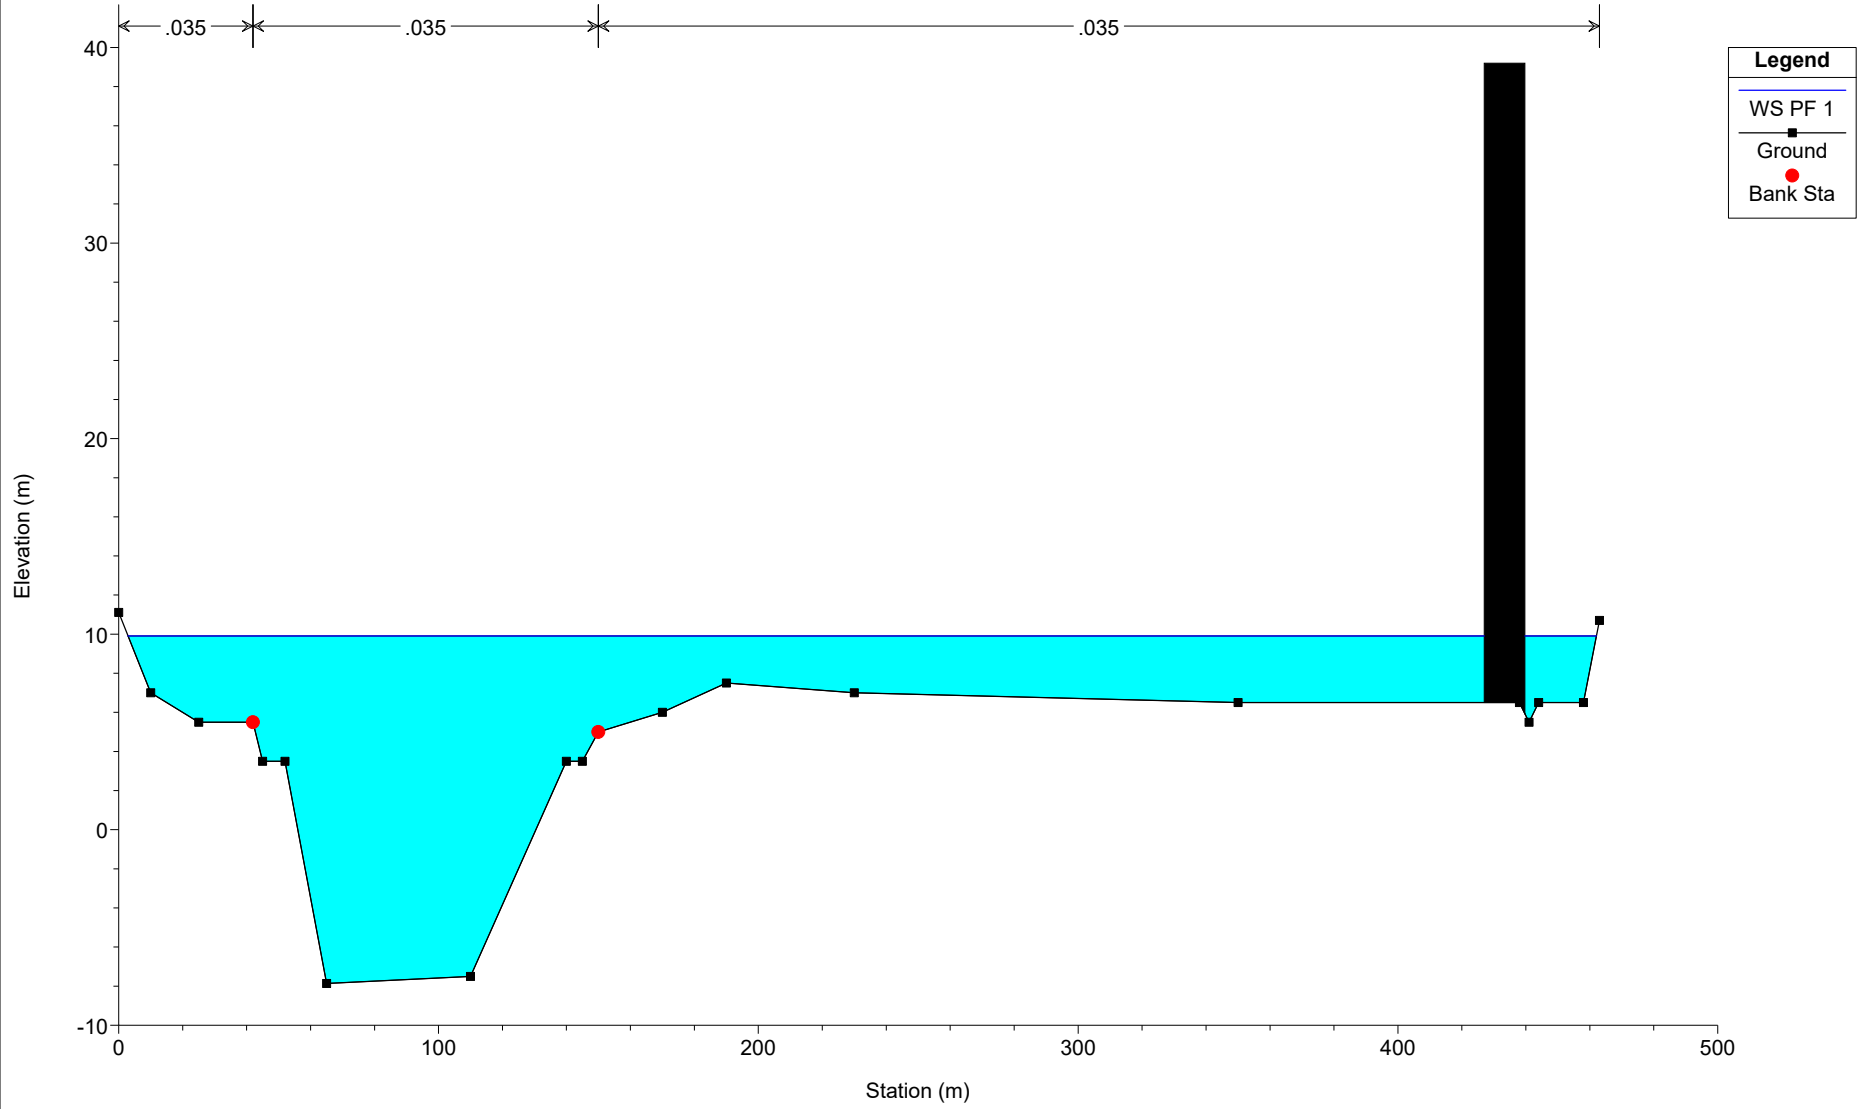

2020TERNA RIASSETTO ROMA SUD OVEST Plan: Plan 65 26/02/2020

Geom: 2020TERNA RM SUDOVEST-Scenario attuale


Sezione 9 - Sostegno 24 (E)

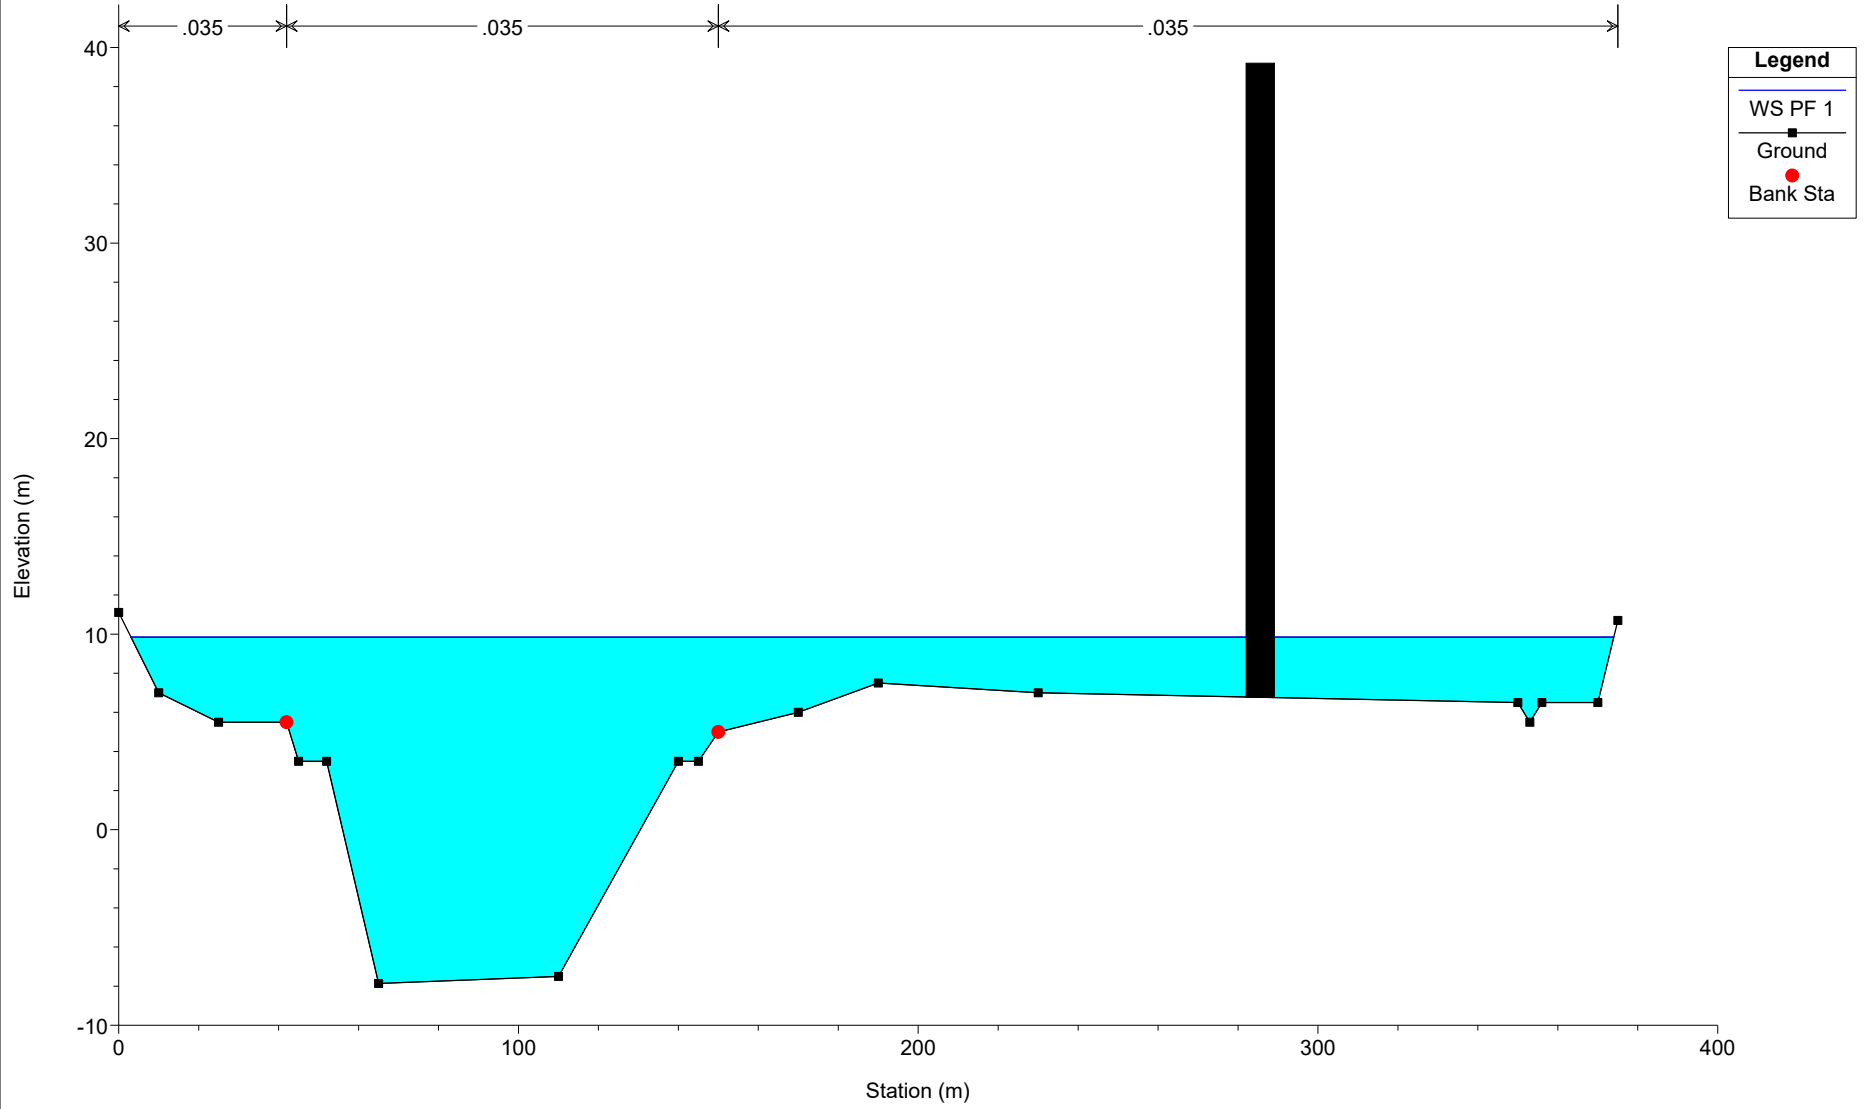

2020TERNA RIASSETTO ROMA SUD OVEST Plan: Plan 65 26/02/2020

Geom: 2020TERNA RM SUDOVEST-Scenario attuale


Sezione 8.5 - TE20440

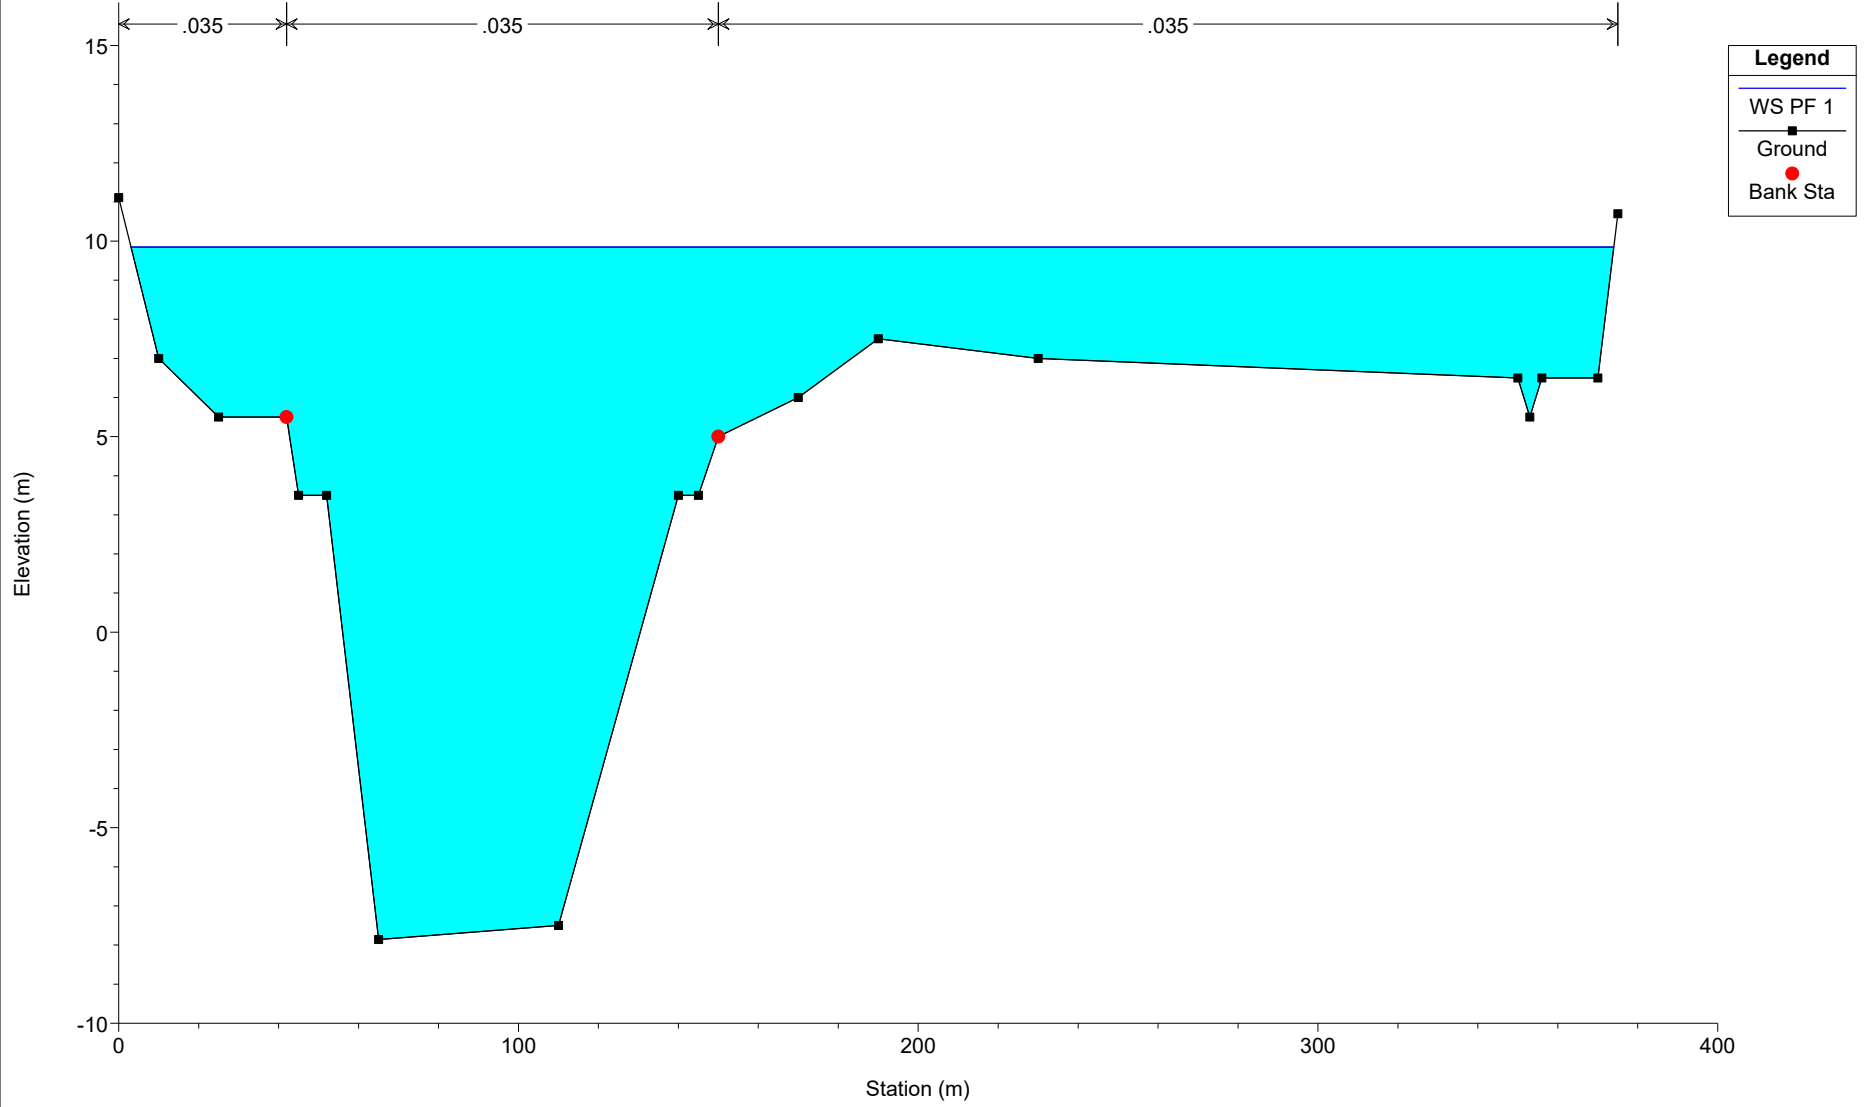

2020TERNA RIASSETTO ROMA SUD OVEST Plan: Plan 65 26/02/2020

Geom: 2020TERNA RM SUDOVEST-Scenario attuale

Sezione 8 - Sostegno 23 (D) / 23N

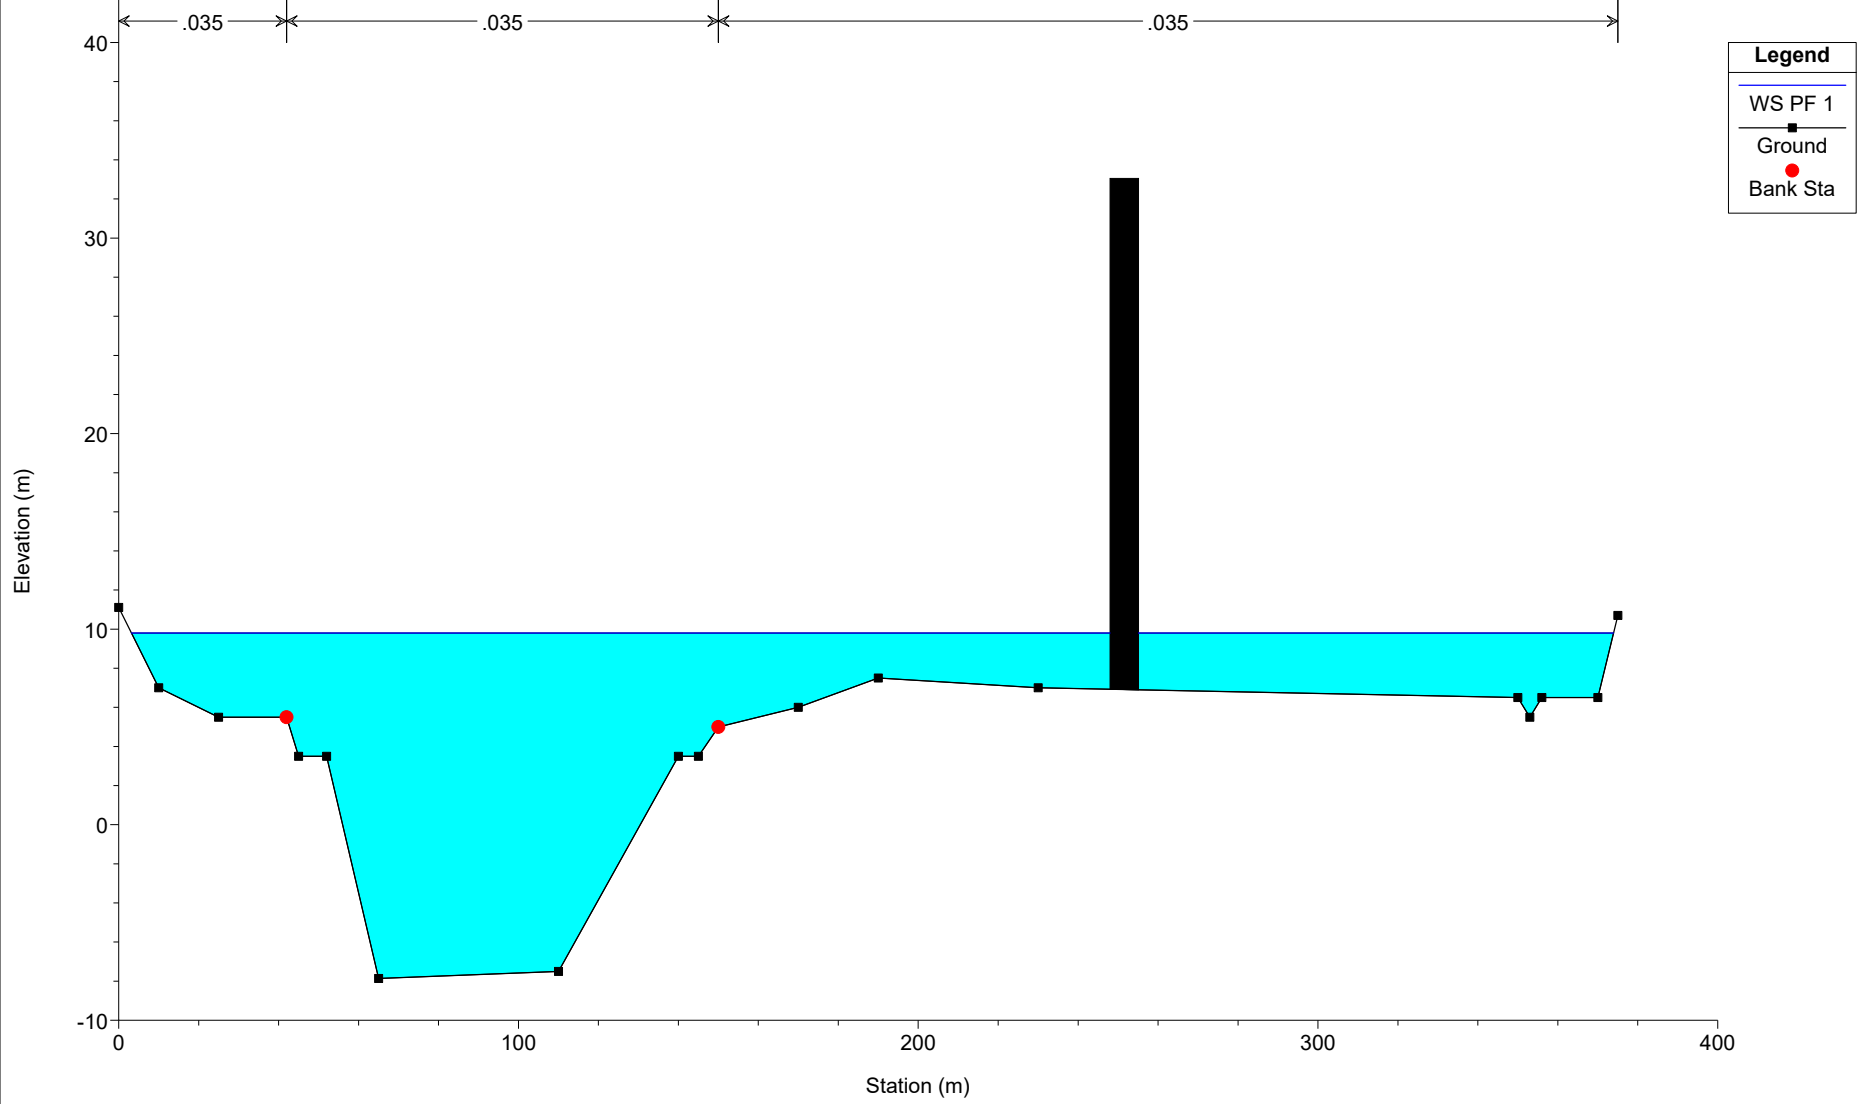


Legend

- WS PF 1
- Ground
- Bank Sta

2020TERNA RIASSETTO ROMA SUD OVEST Plan: Plan 65 26/02/2020

Geom: 2020TERNA RM SUDOVEST-Scenario attuale


Sezione 7.5 - TE20430

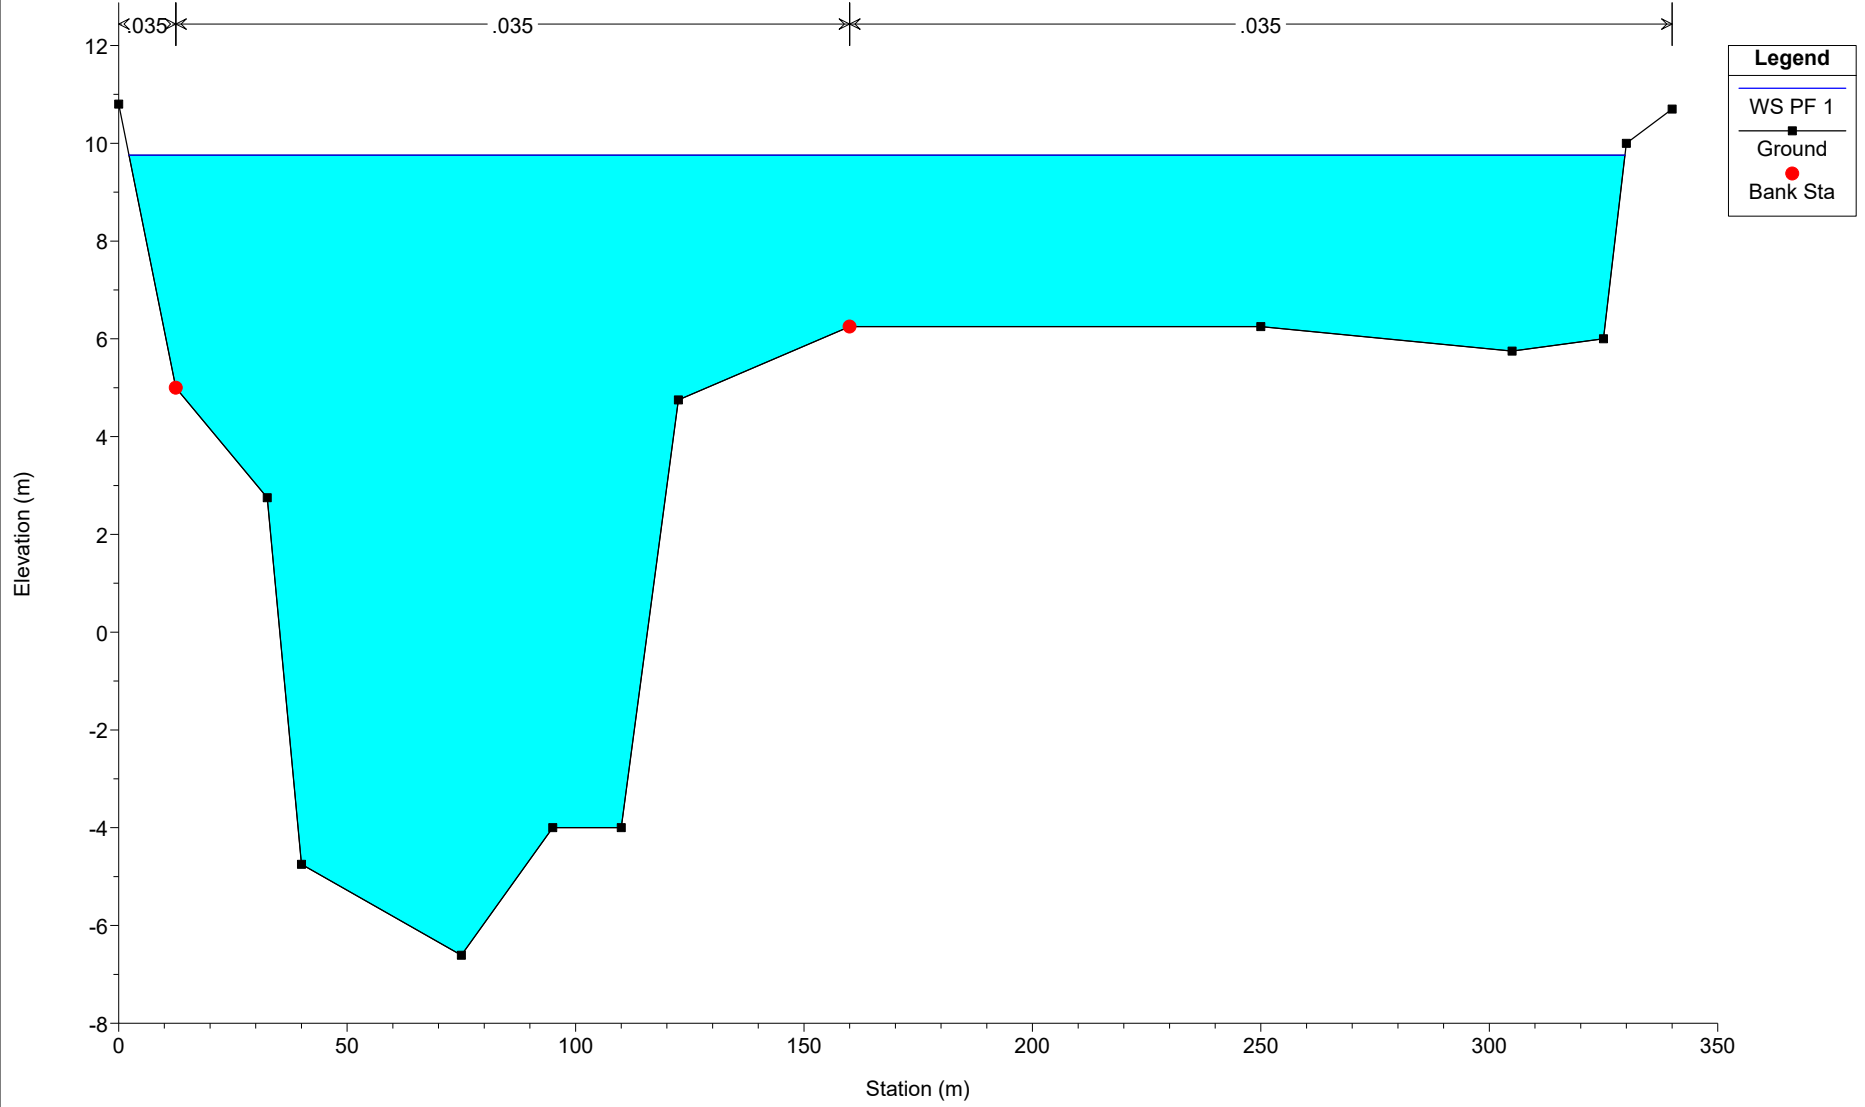

2020TERNA RIASSETTO ROMA SUD OVEST Plan: Plan 65 26/02/2020

Geom: 2020TERNA RM SUDOVEST-Scenario attuale


Sezione 7 - Sostegno 22 (E)

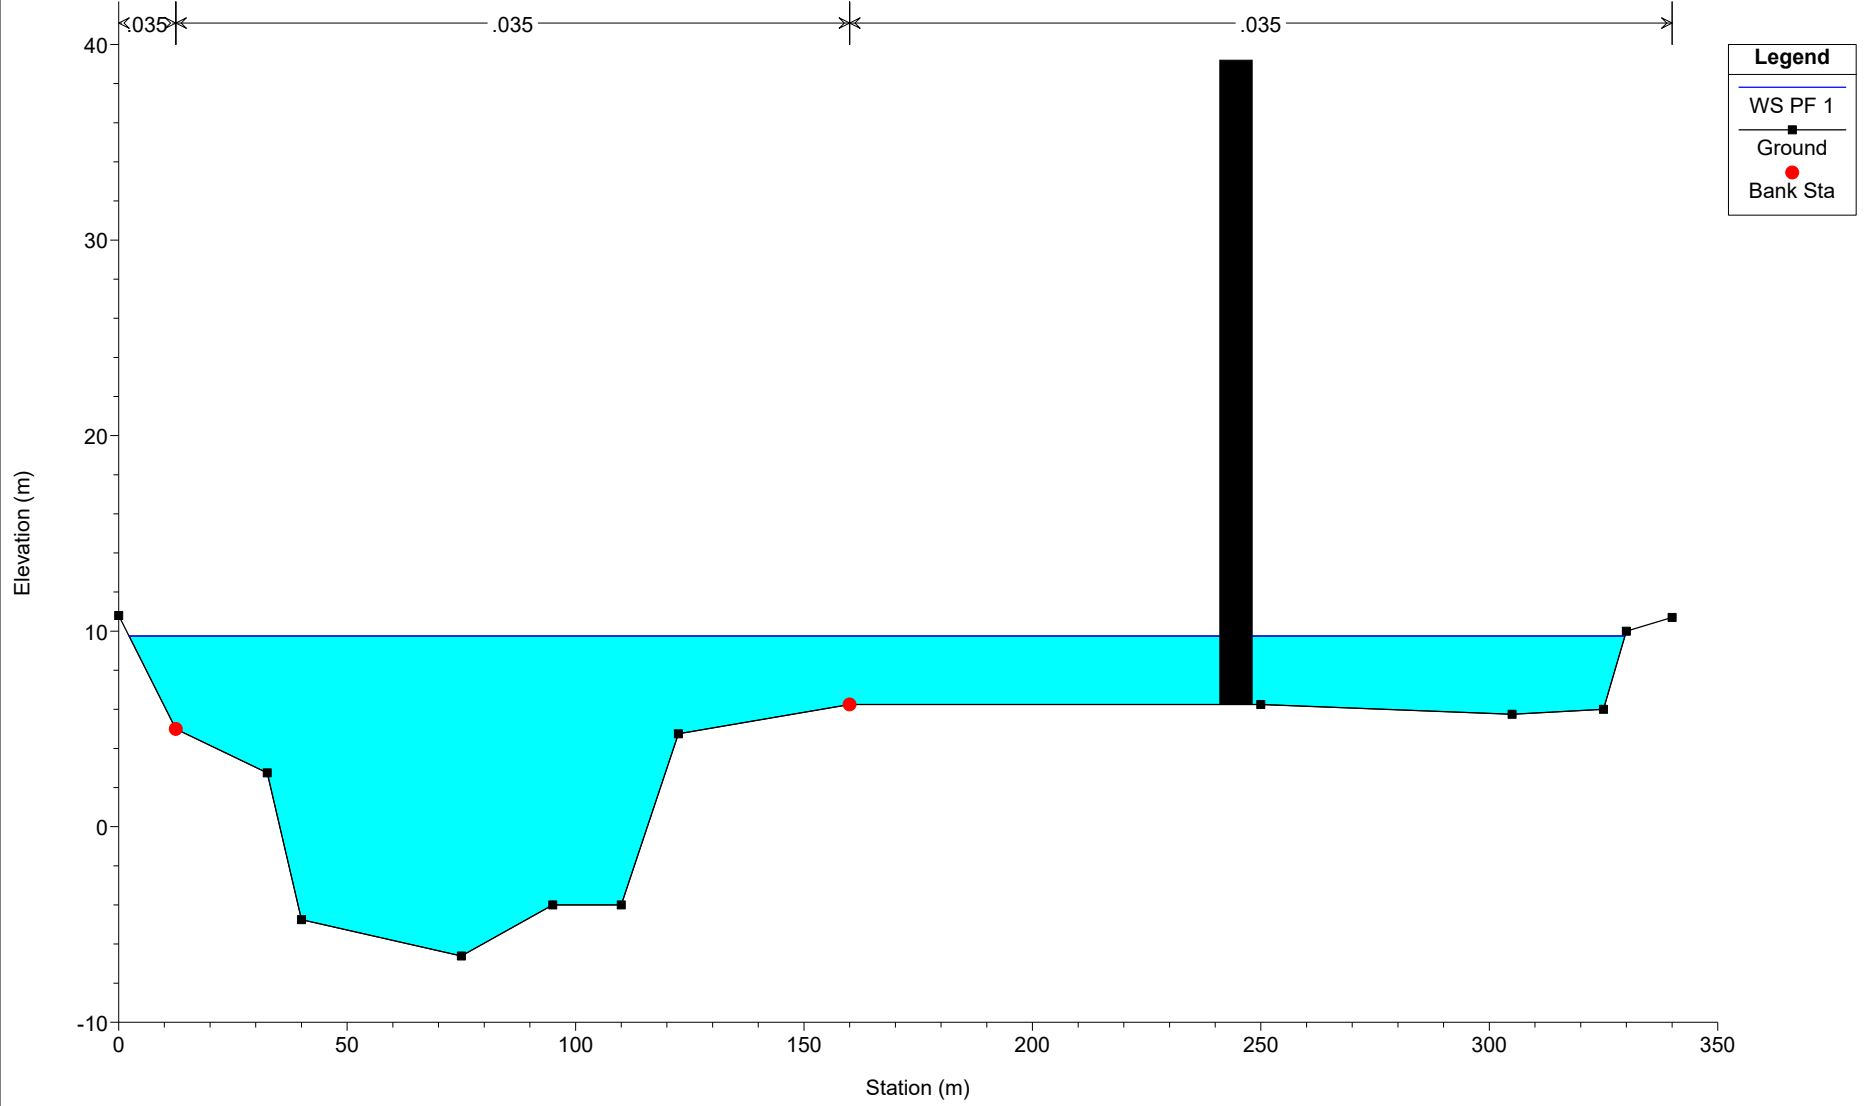

2020TERNA RIASSETTO ROMA SUD OVEST Plan: Plan 65 26/02/2020

Geom: 2020TERNA RM SUDOVEST-Scenario attuale


Sezione 6 - Sostegno 21b

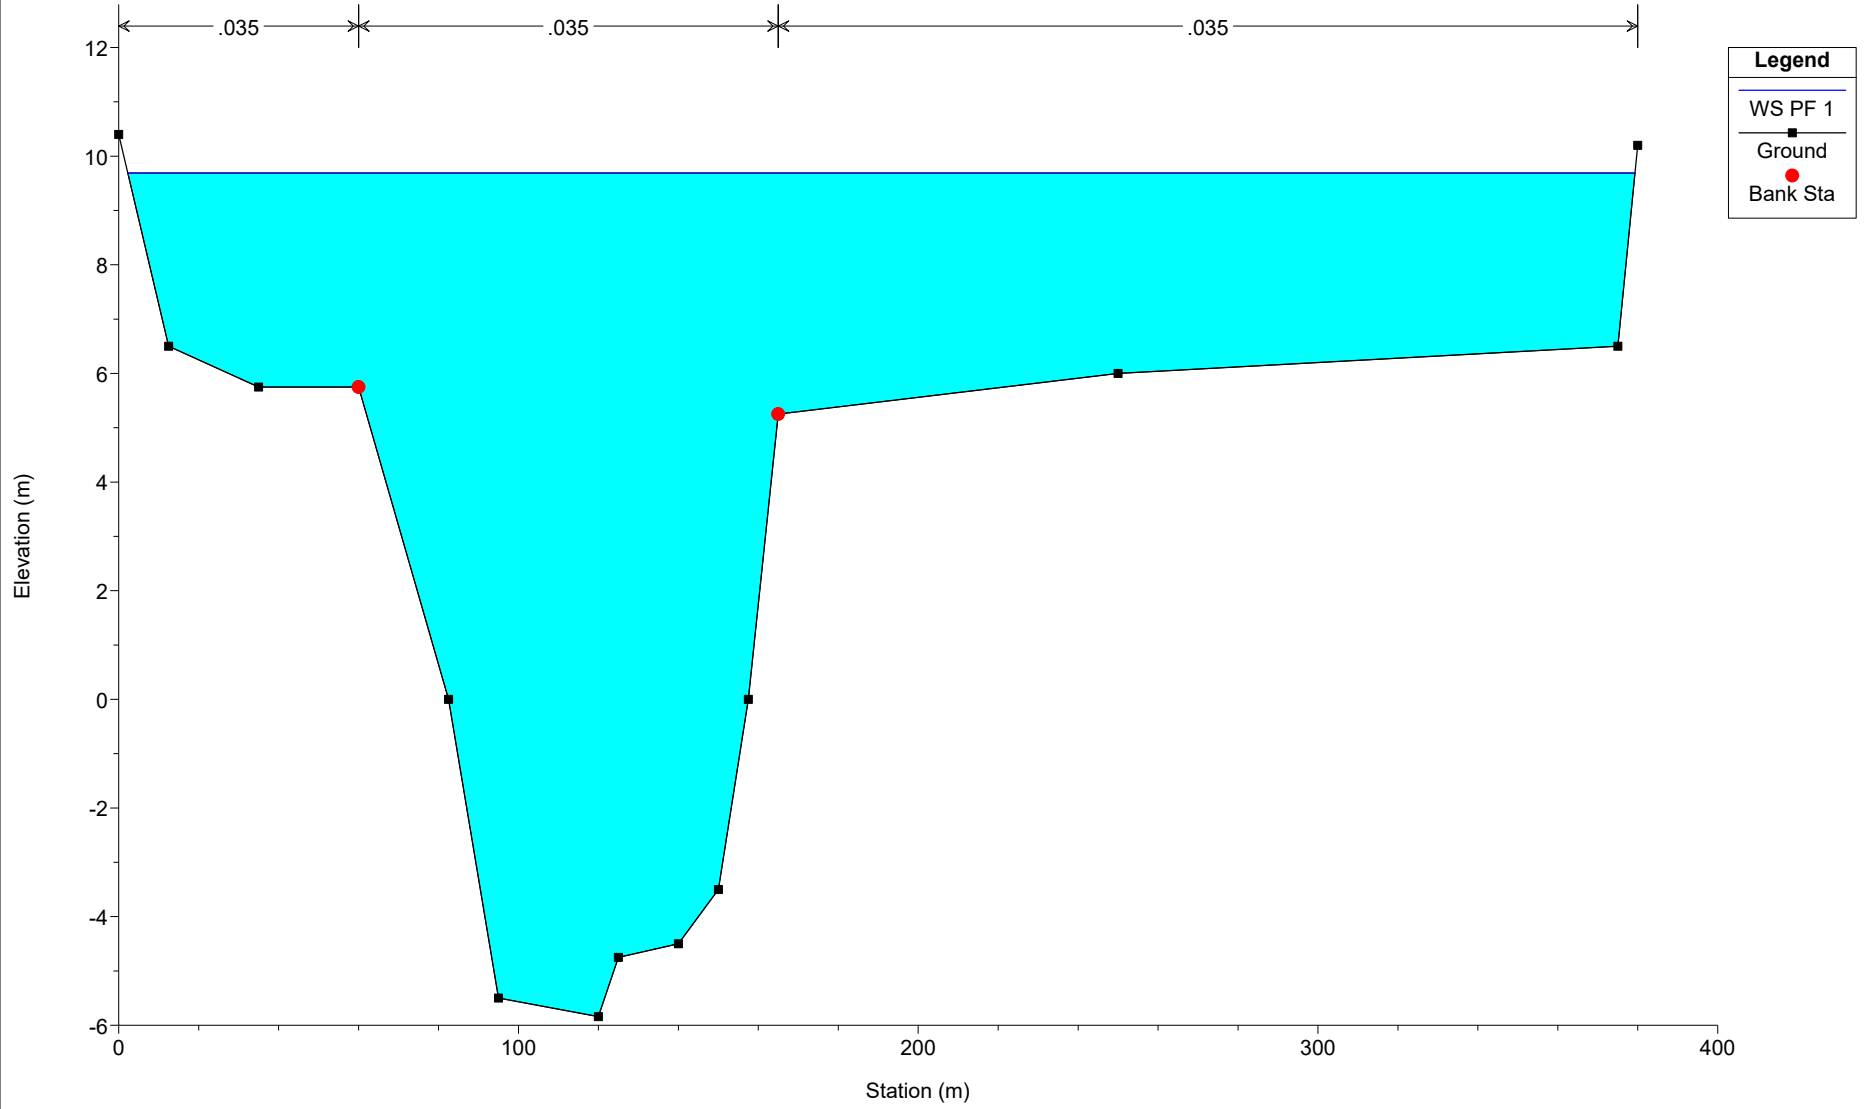

2020TERNA RIASSETTO ROMA SUD OVEST Plan: Plan 65 26/02/2020

Geom: 2020TERNA RM SUDOVEST-Scenario attuale


Sezione 5 - Sostegno 21 (D)/21a

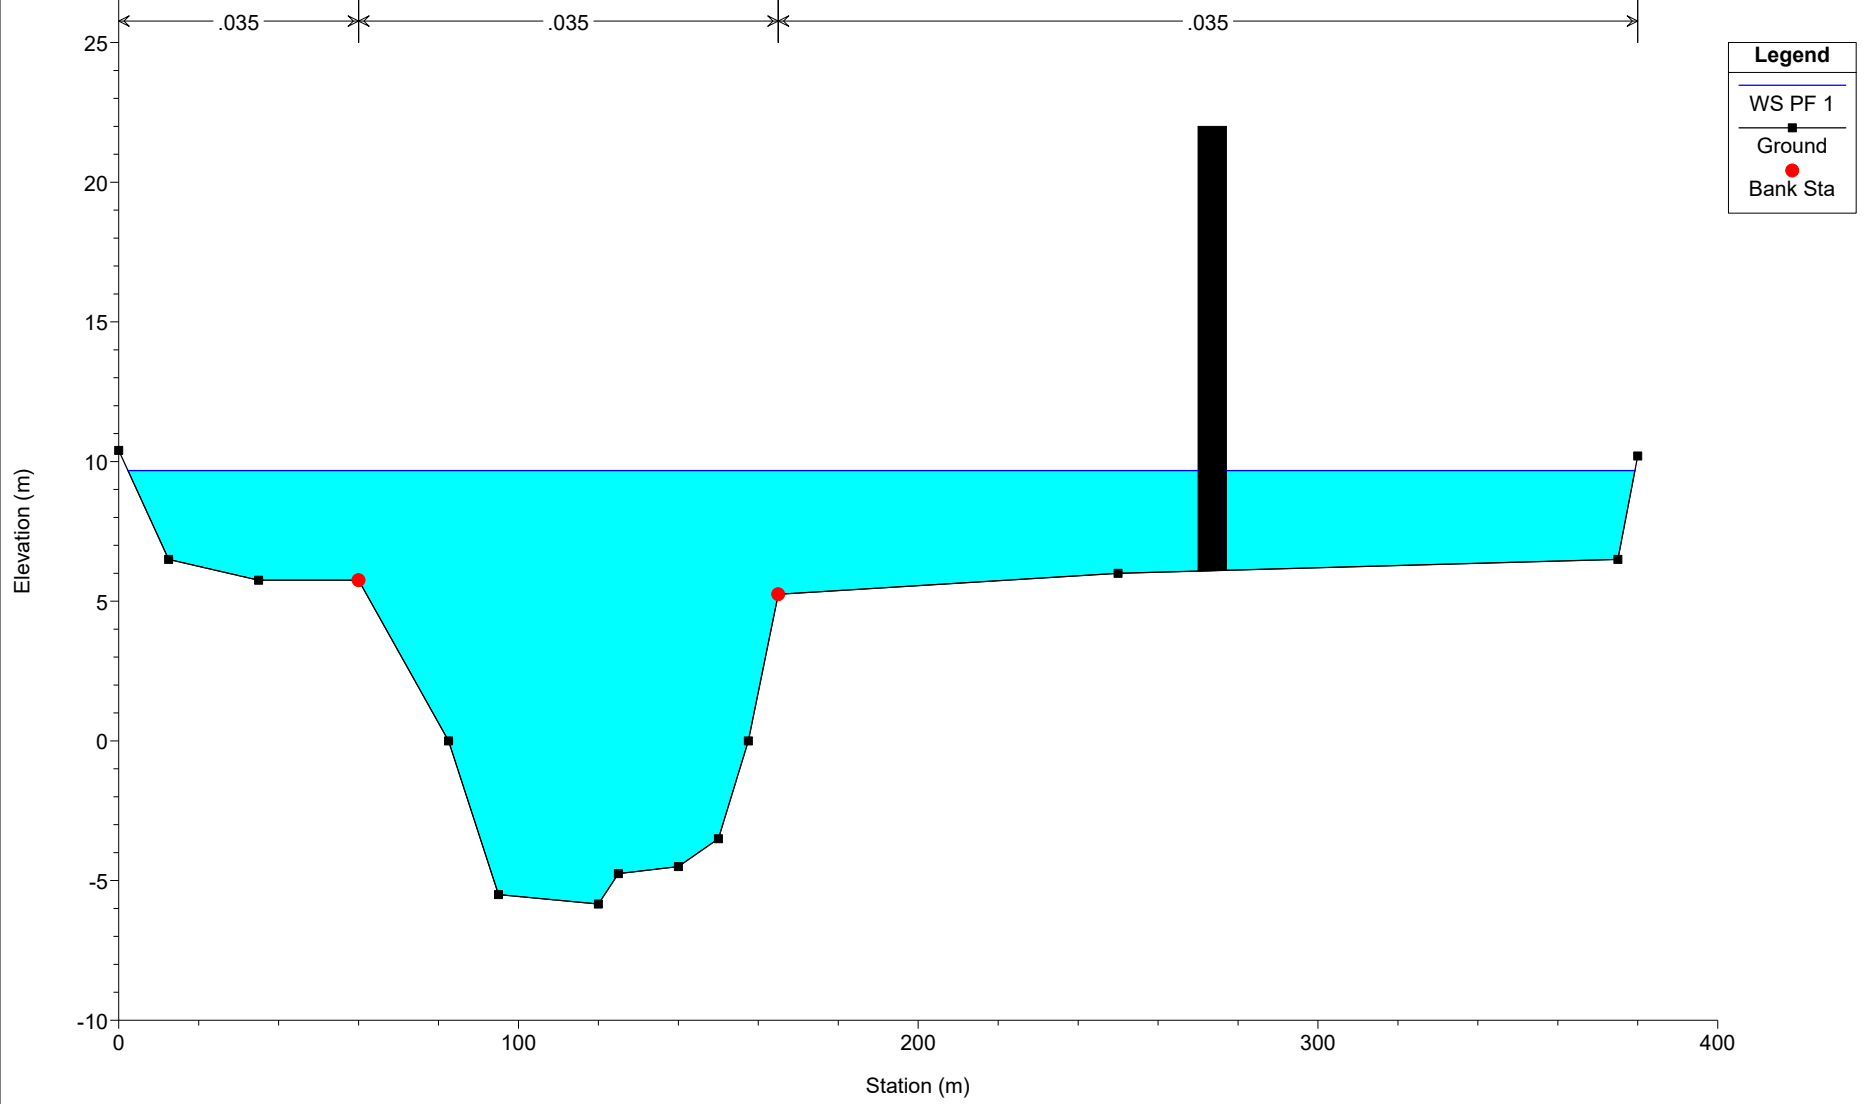

2020TERNA RIASSETTO ROMA SUD OVEST Plan: Plan 65 26/02/2020

Geom: 2020TERNA RM SUDOVEST-Scenario attuale


Sezione 4.5 - TE20420

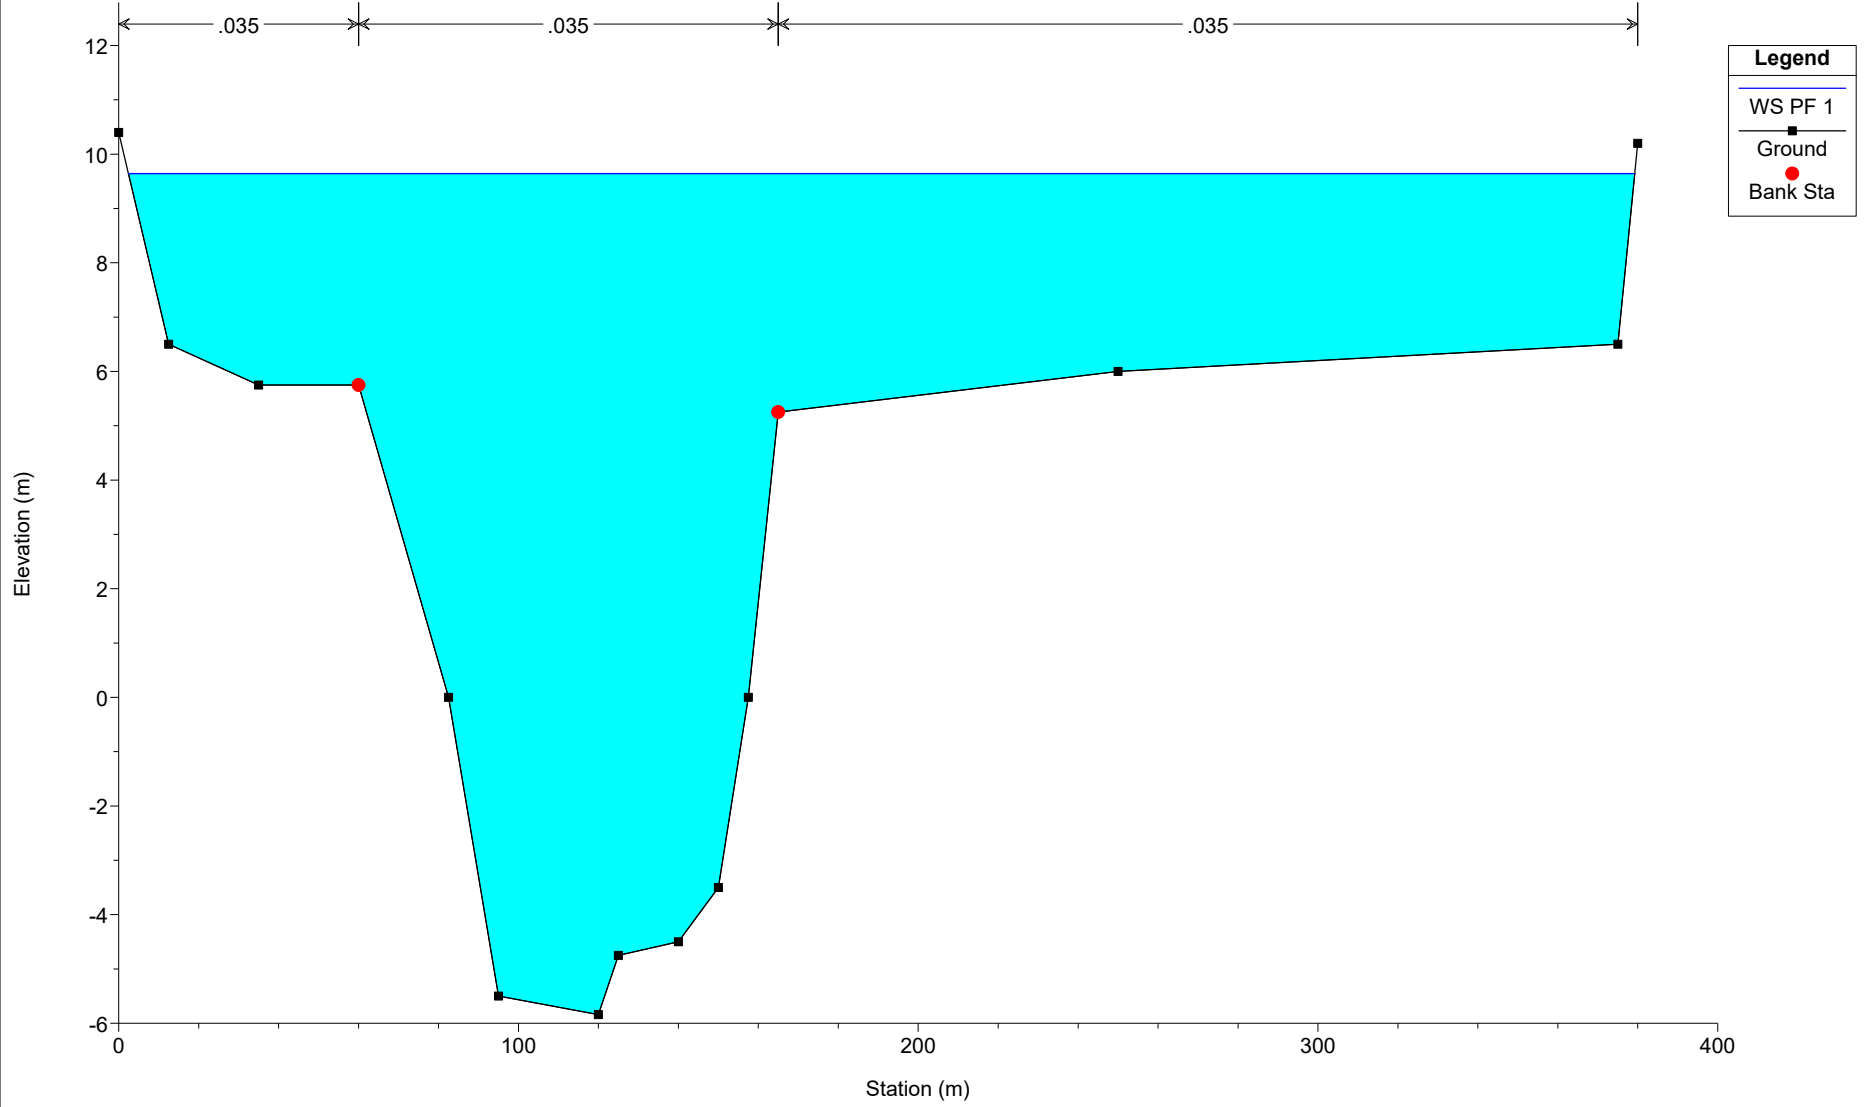

2020TERNA RIASSETTO ROMA SUD OVEST Plan: Plan 65 26/02/2020

Geom: 2020TERNA RM SUDOVEST-Scenario attuale


Sezione 4 - Sostegno 20 (D) / 20N

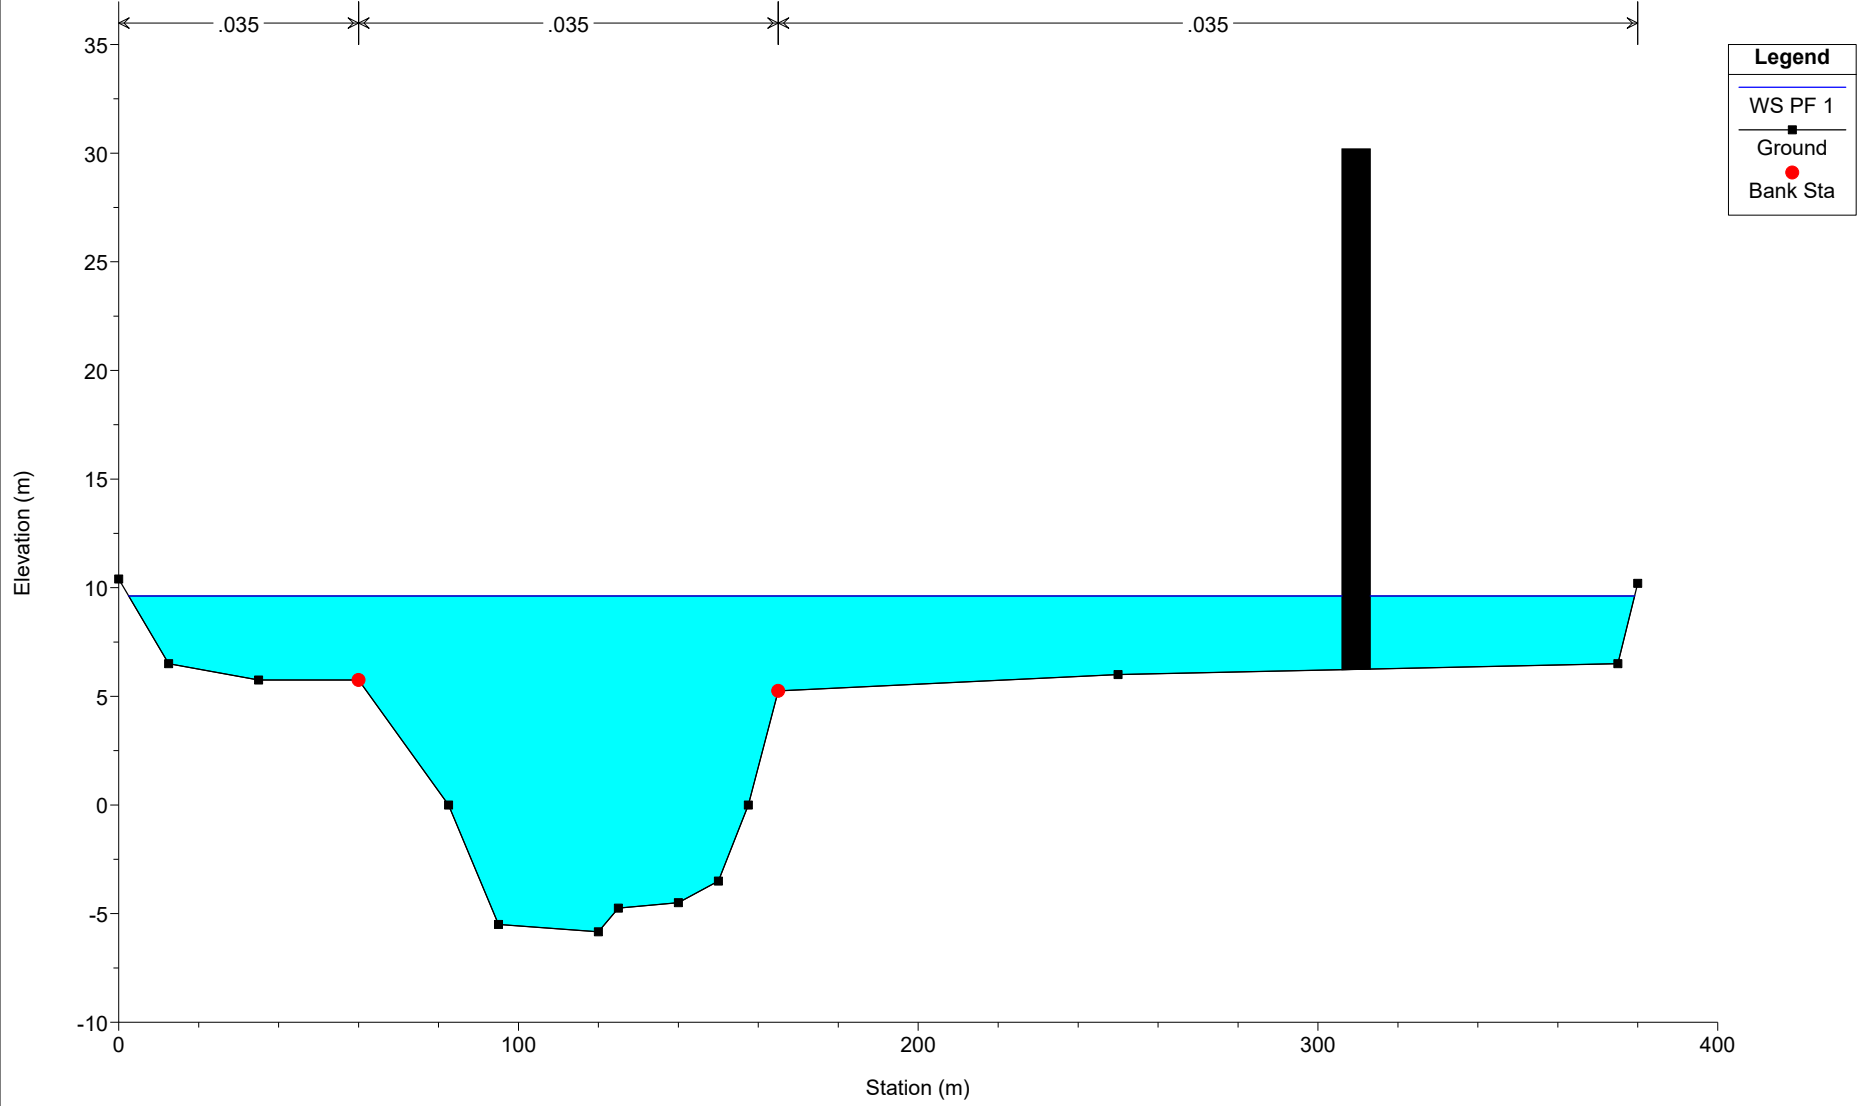

2020TERNA RIASSETTO ROMA SUD OVEST Plan: Plan 65 26/02/2020

Geom: 2020TERNA RM SUDOVEST-Scenario attuale


Sezione 3 - Sostegno 19 (E)

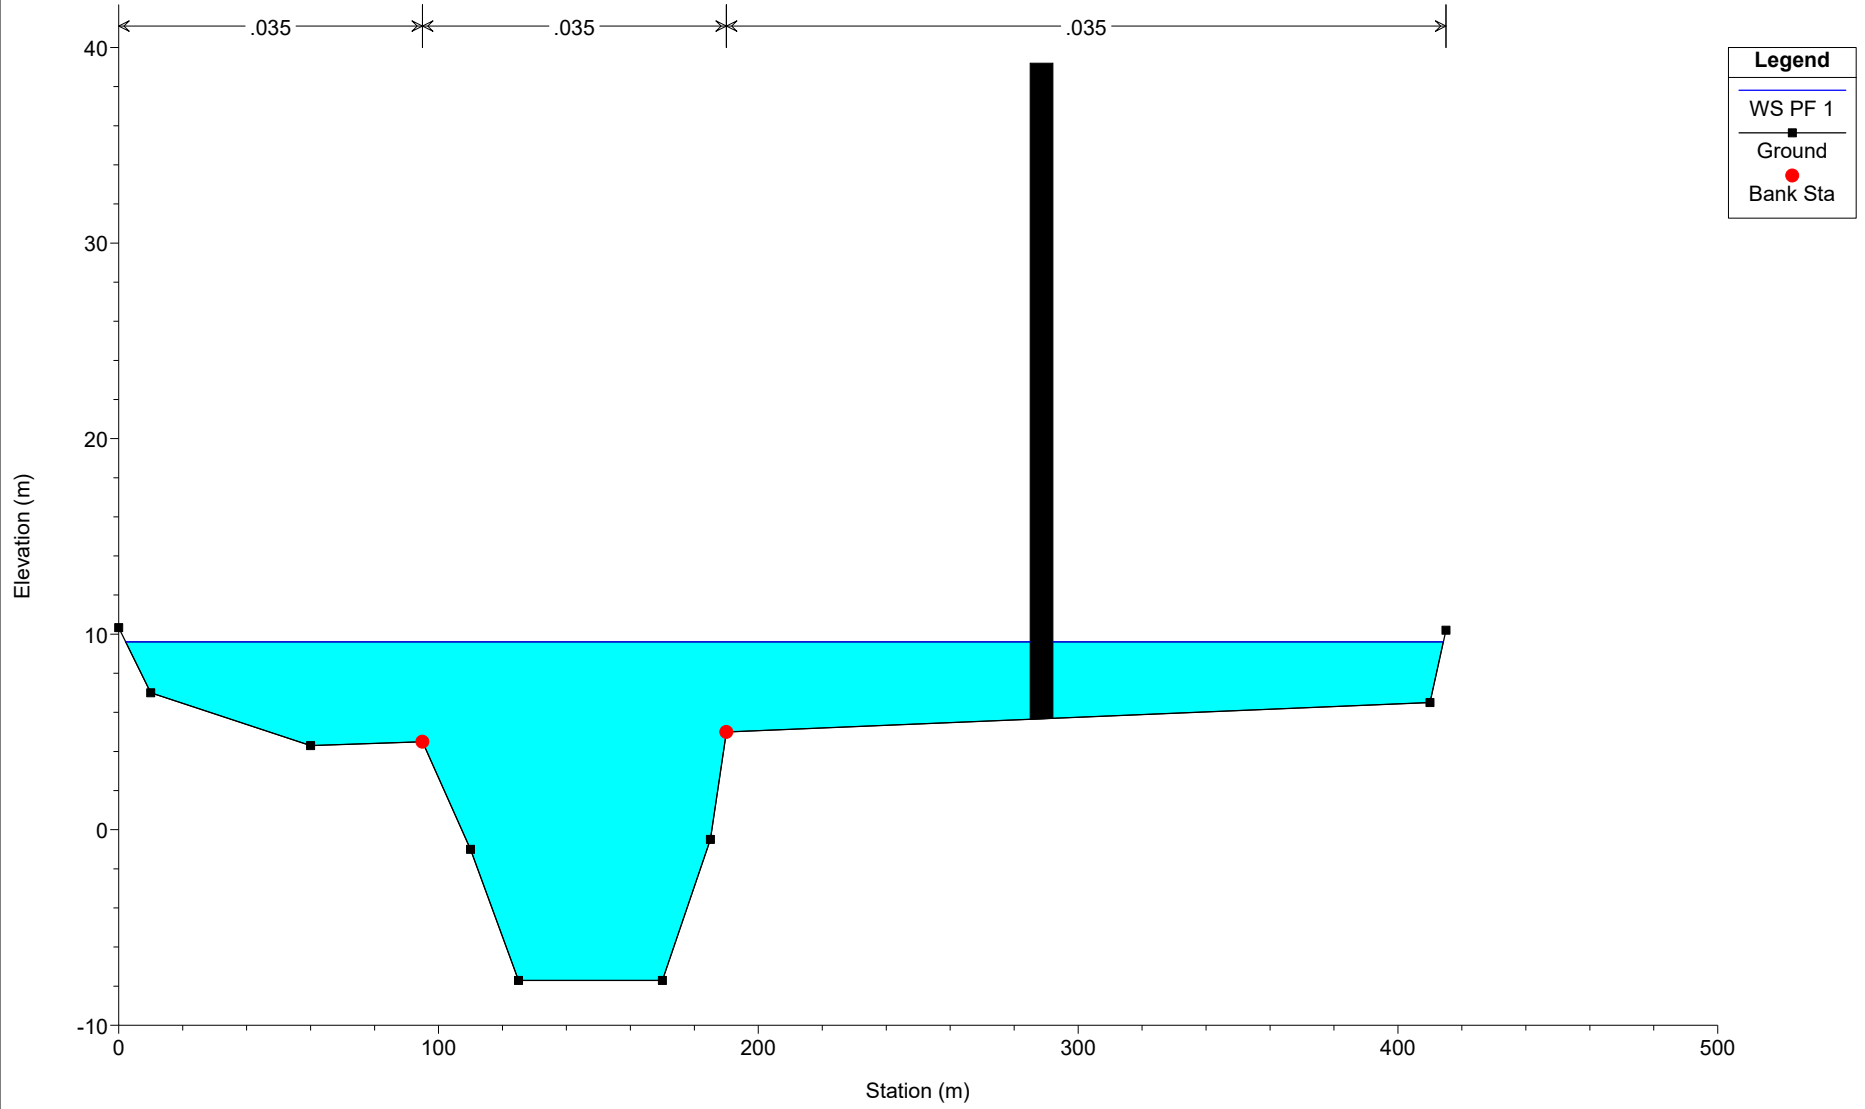

2020TERNA RIASSETTO ROMA SUD OVEST Plan: Plan 65 26/02/2020

Geom: 2020TERNA RM SUDOVEST-Scenario attuale


Sezione 2.5 - TE20410

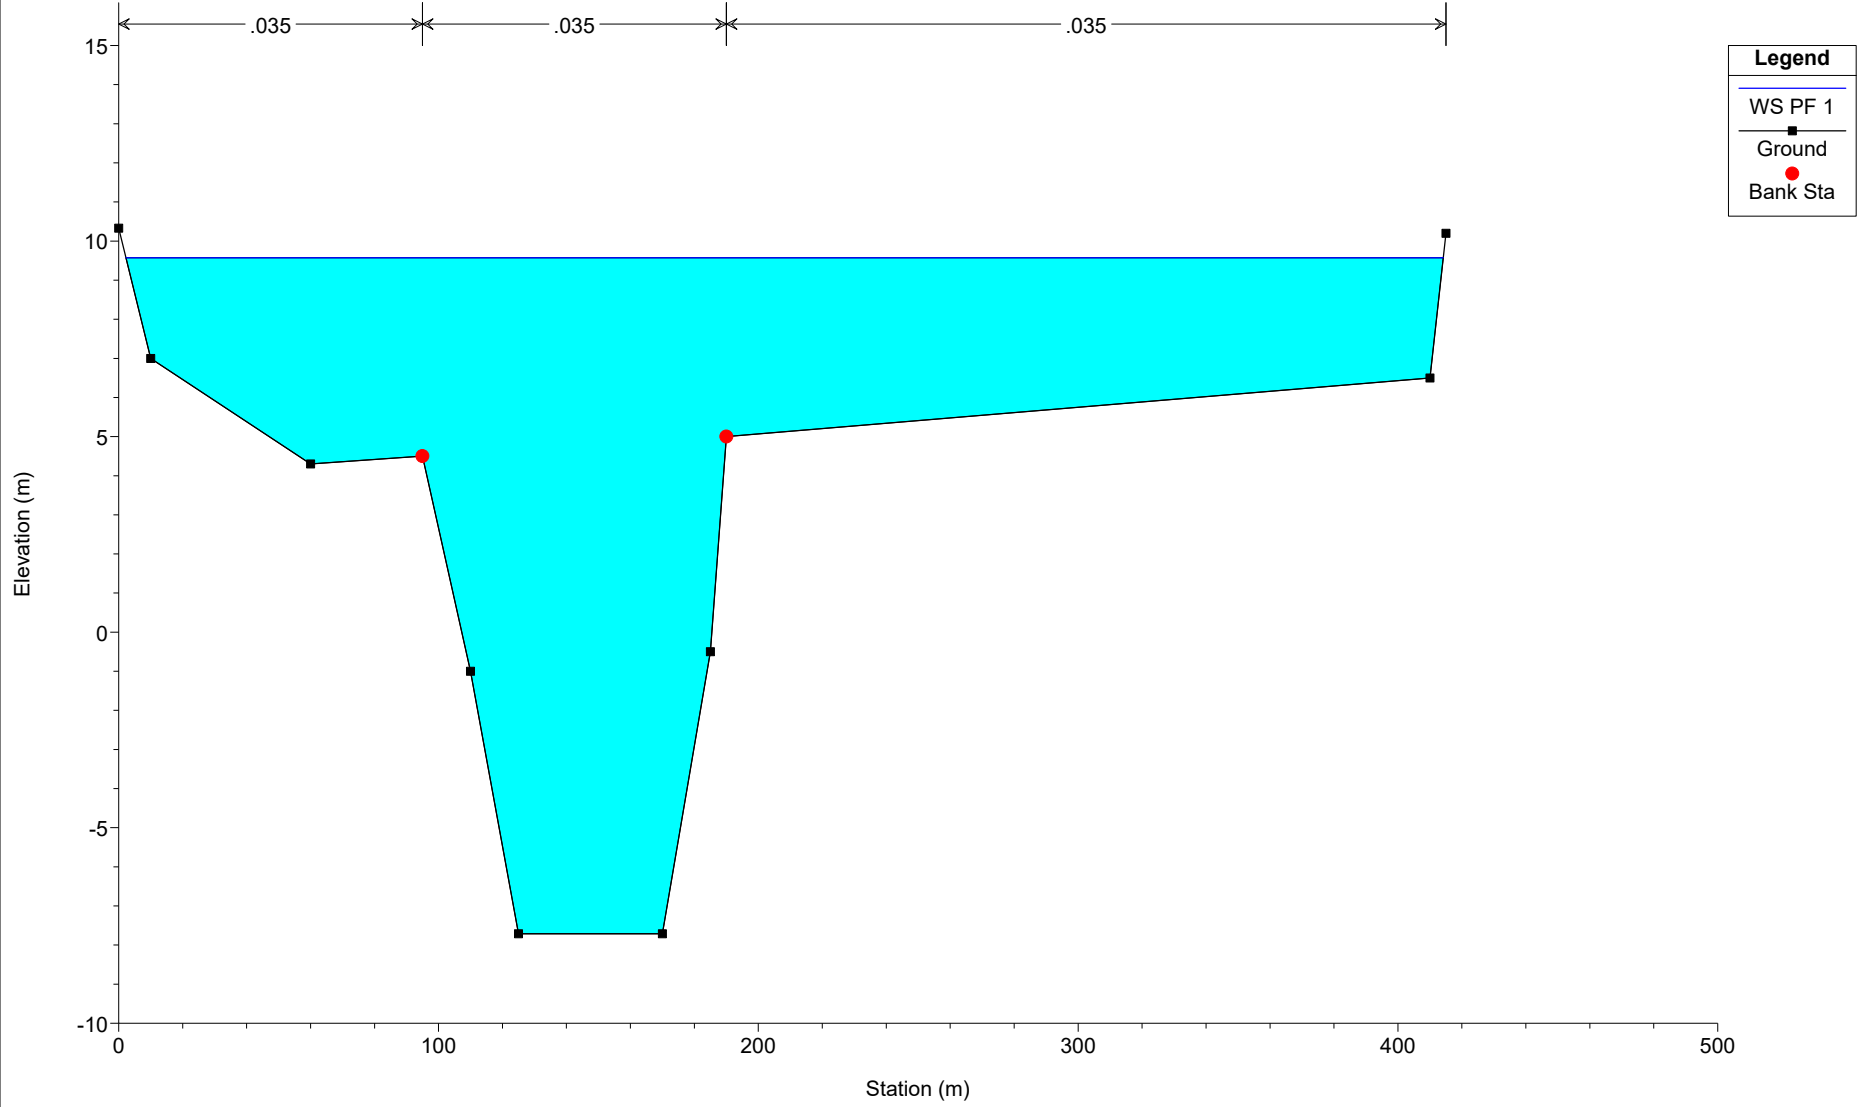

2020TERNA RIASSETTO ROMA SUD OVEST Plan: Plan 65 26/02/2020

Geom: 2020TERNA RM SUDOVEST-Scenario attuale

Sezione 2 - Sostegno 18 (E)

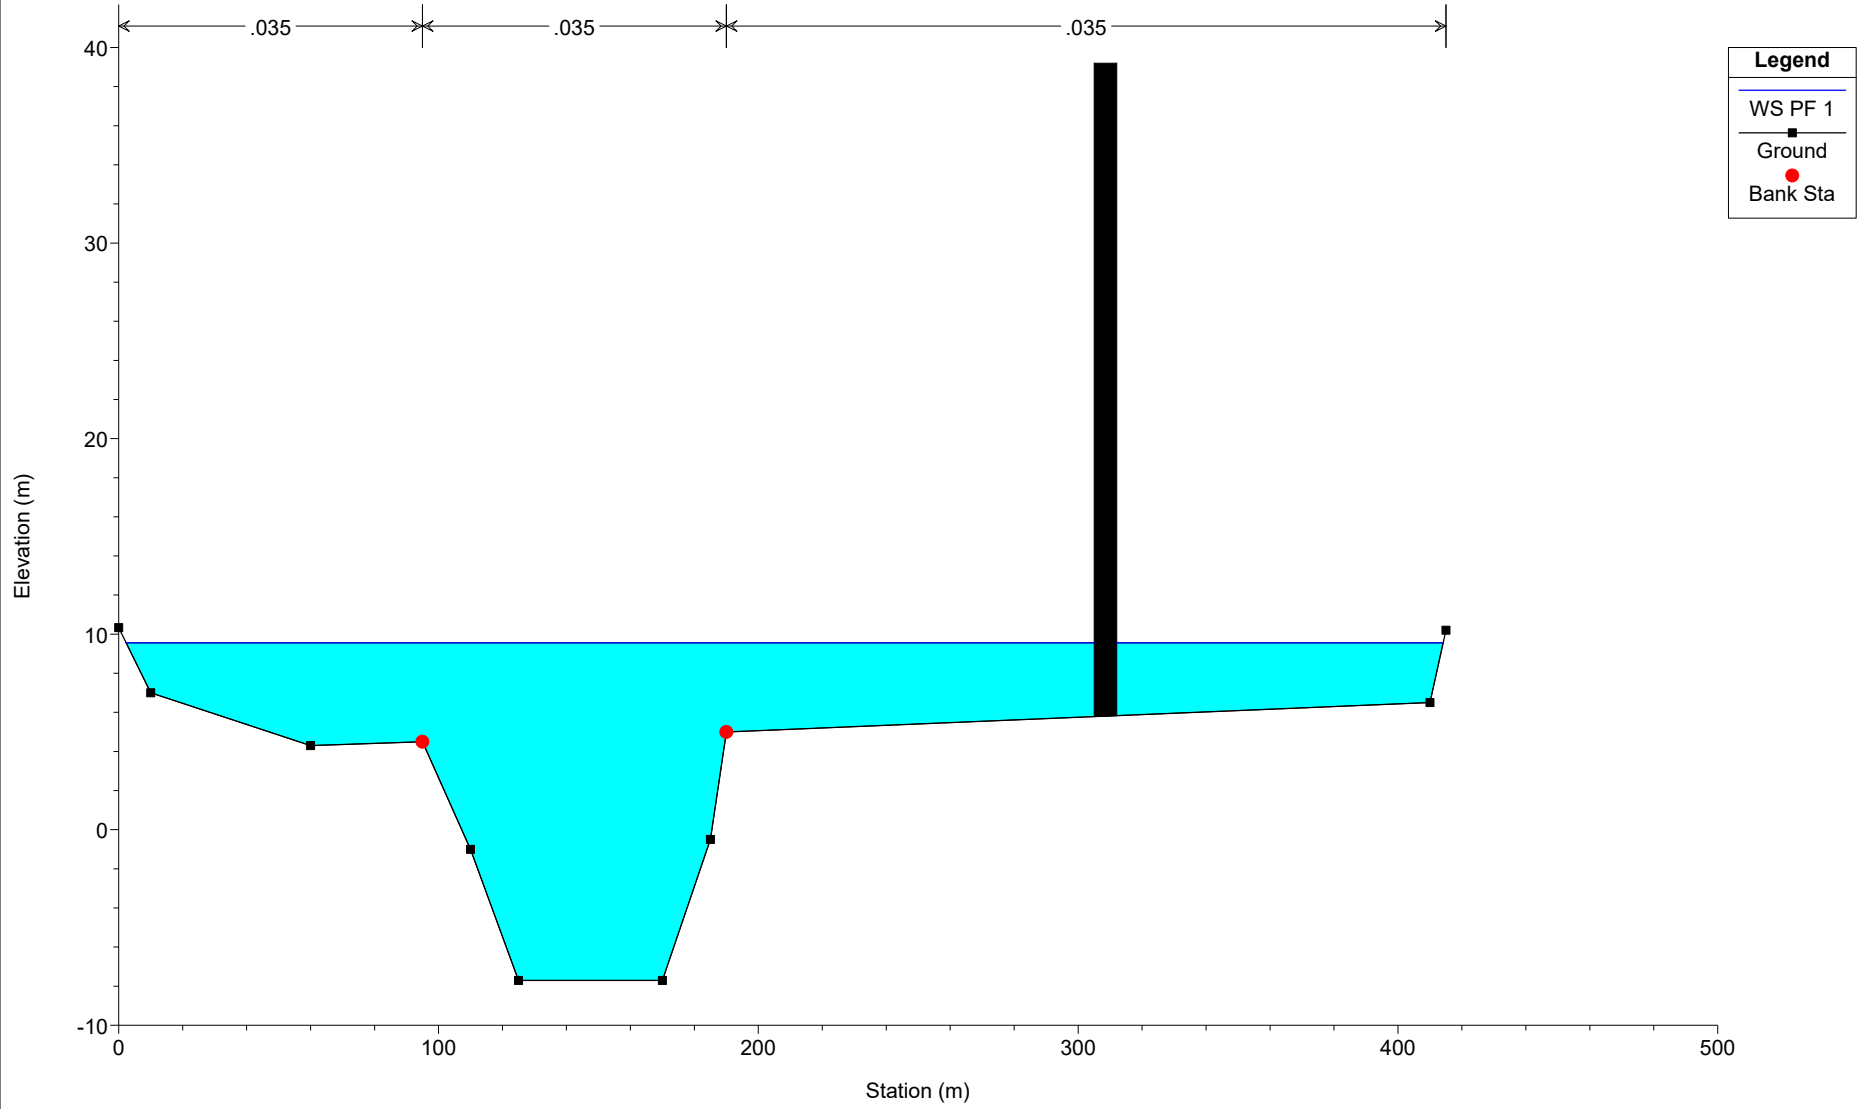

2020TERNA RIASSETTO ROMA SUD OVEST Plan: Plan 65 26/02/2020

Geom: 2020TERNA RM SUDOVEST-Scenario attuale

Sezione 1 - Sostegno 17 (D) / 17N

