


LEGENDA IDROGEOLOGICA

- Terreni a media permeabilità primaria (Pa-at1-at2-at3-F-a-dt)
- Terreni a bassa permeabilità primaria (Pa-di-Riporti)
- Terreni ad elevata permeabilità primaria e per dissoluzione (CM)
- Terreni a bassa permeabilità mista (Pb-SIL)
- Terreni ad elevata permeabilità secondaria e per dissoluzione (CV)
- Terreni a permeabilità mista a grado molto basso (V-FT)

SIMBOLOGIA

- 198000 Pozzi censiti ISPRA e relativo numero d'ordine (archivio ISPRA Legge 464/198)
- Linee isopiezometriche relative alla falda freatica superficiale principale, contenuta nelle alluvioni e nelle Breccie di Grotti, e relativa quota s.l.m.
- Linee isopiezometriche relative a falda freatica superficiale secondaria sospesa, contenuta nelle sabbie plicoceniche, e relativa quota s.l.m.
- Linee isopiezometriche relative alla falda artesaiana profonda, contenuta nel Calcare cavernoso, e relativa quota s.l.m.
- Direzione del deflusso idrico sotterraneo
- SGx-PZ Sondaggi equipaggiati con piezometro (campagna 2019)
- Sez. II (Sez. GI) Traccia delle sezioni idrogeologiche

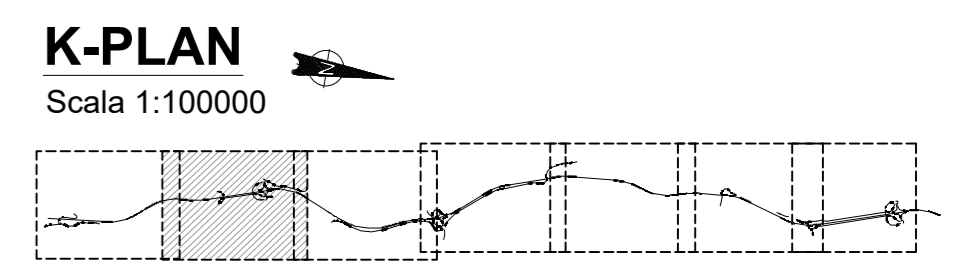

Sanas
GRUPPO FS ITALIANE

Direzione Progettazione e Realizzazione Lavori

**ITINERARIO INTERNAZIONALE E78
S.G.C. GROSSETO - FANO
ADEGUAMENTO A 4 CORSIE
NEL TRATTO GROSSETO - SIENA (S.S. 223 "DI PAGANICO")
DAL KM 41+600 AL KM 53+400 - LOTTO 9**

PROGETTO ESECUTIVO COD. F115

PROGETTAZIONE: ATI SINTAGMA - GDG - ICARIA

IL RESPONSABILE DELL'INTEGRAZIONE DELLE PRESTAZIONI SPECIALISTICHE: MANDANTIBUS: MANDANTI:

IL PROGETTISTA: Dott. Ing. Federico Duranti
Ordine degli Ingegneri della Prov. di Terni n° A884


IL COORDINATORE PER LA SICUREZZA IN FASE DI PROGETTAZIONE: Dott. Ing. Filippo Antonucci
Ordine degli Ingegneri della Prov. di Perugia n° A3373

PROTOCOLLO DATA

GEOLOGIA E GESTIONE MATERIE
Carta idrogeologica - Tav. 2 di 7

PROGETTO	LV. PROJ.	N. PROJ.	REVISIONE	SCALA:
L0F115	E	1901	C	1:2000
CODICE FILE		T00G00GEOC102		
CODICE EUB.				

REV.	DESCRIZIONE	DATA	REDATTO	VERIFICATO	APPROVATO
C	Revisione a seguito rapporto intermedio DGSV 156/2 del 02/03/2021	Mar 2021	F. Mechiari	G. Cerquighi	A. Graneri
B	Revisione a seguito rapporto intermedio DGSV 156/1 del 27/05/2020	Gen 2021	F. Mechiari	G. Cerquighi	A. Graneri
A	Emissione	Feb 2020	F. Mechiari	G. Cerquighi	A. Graneri

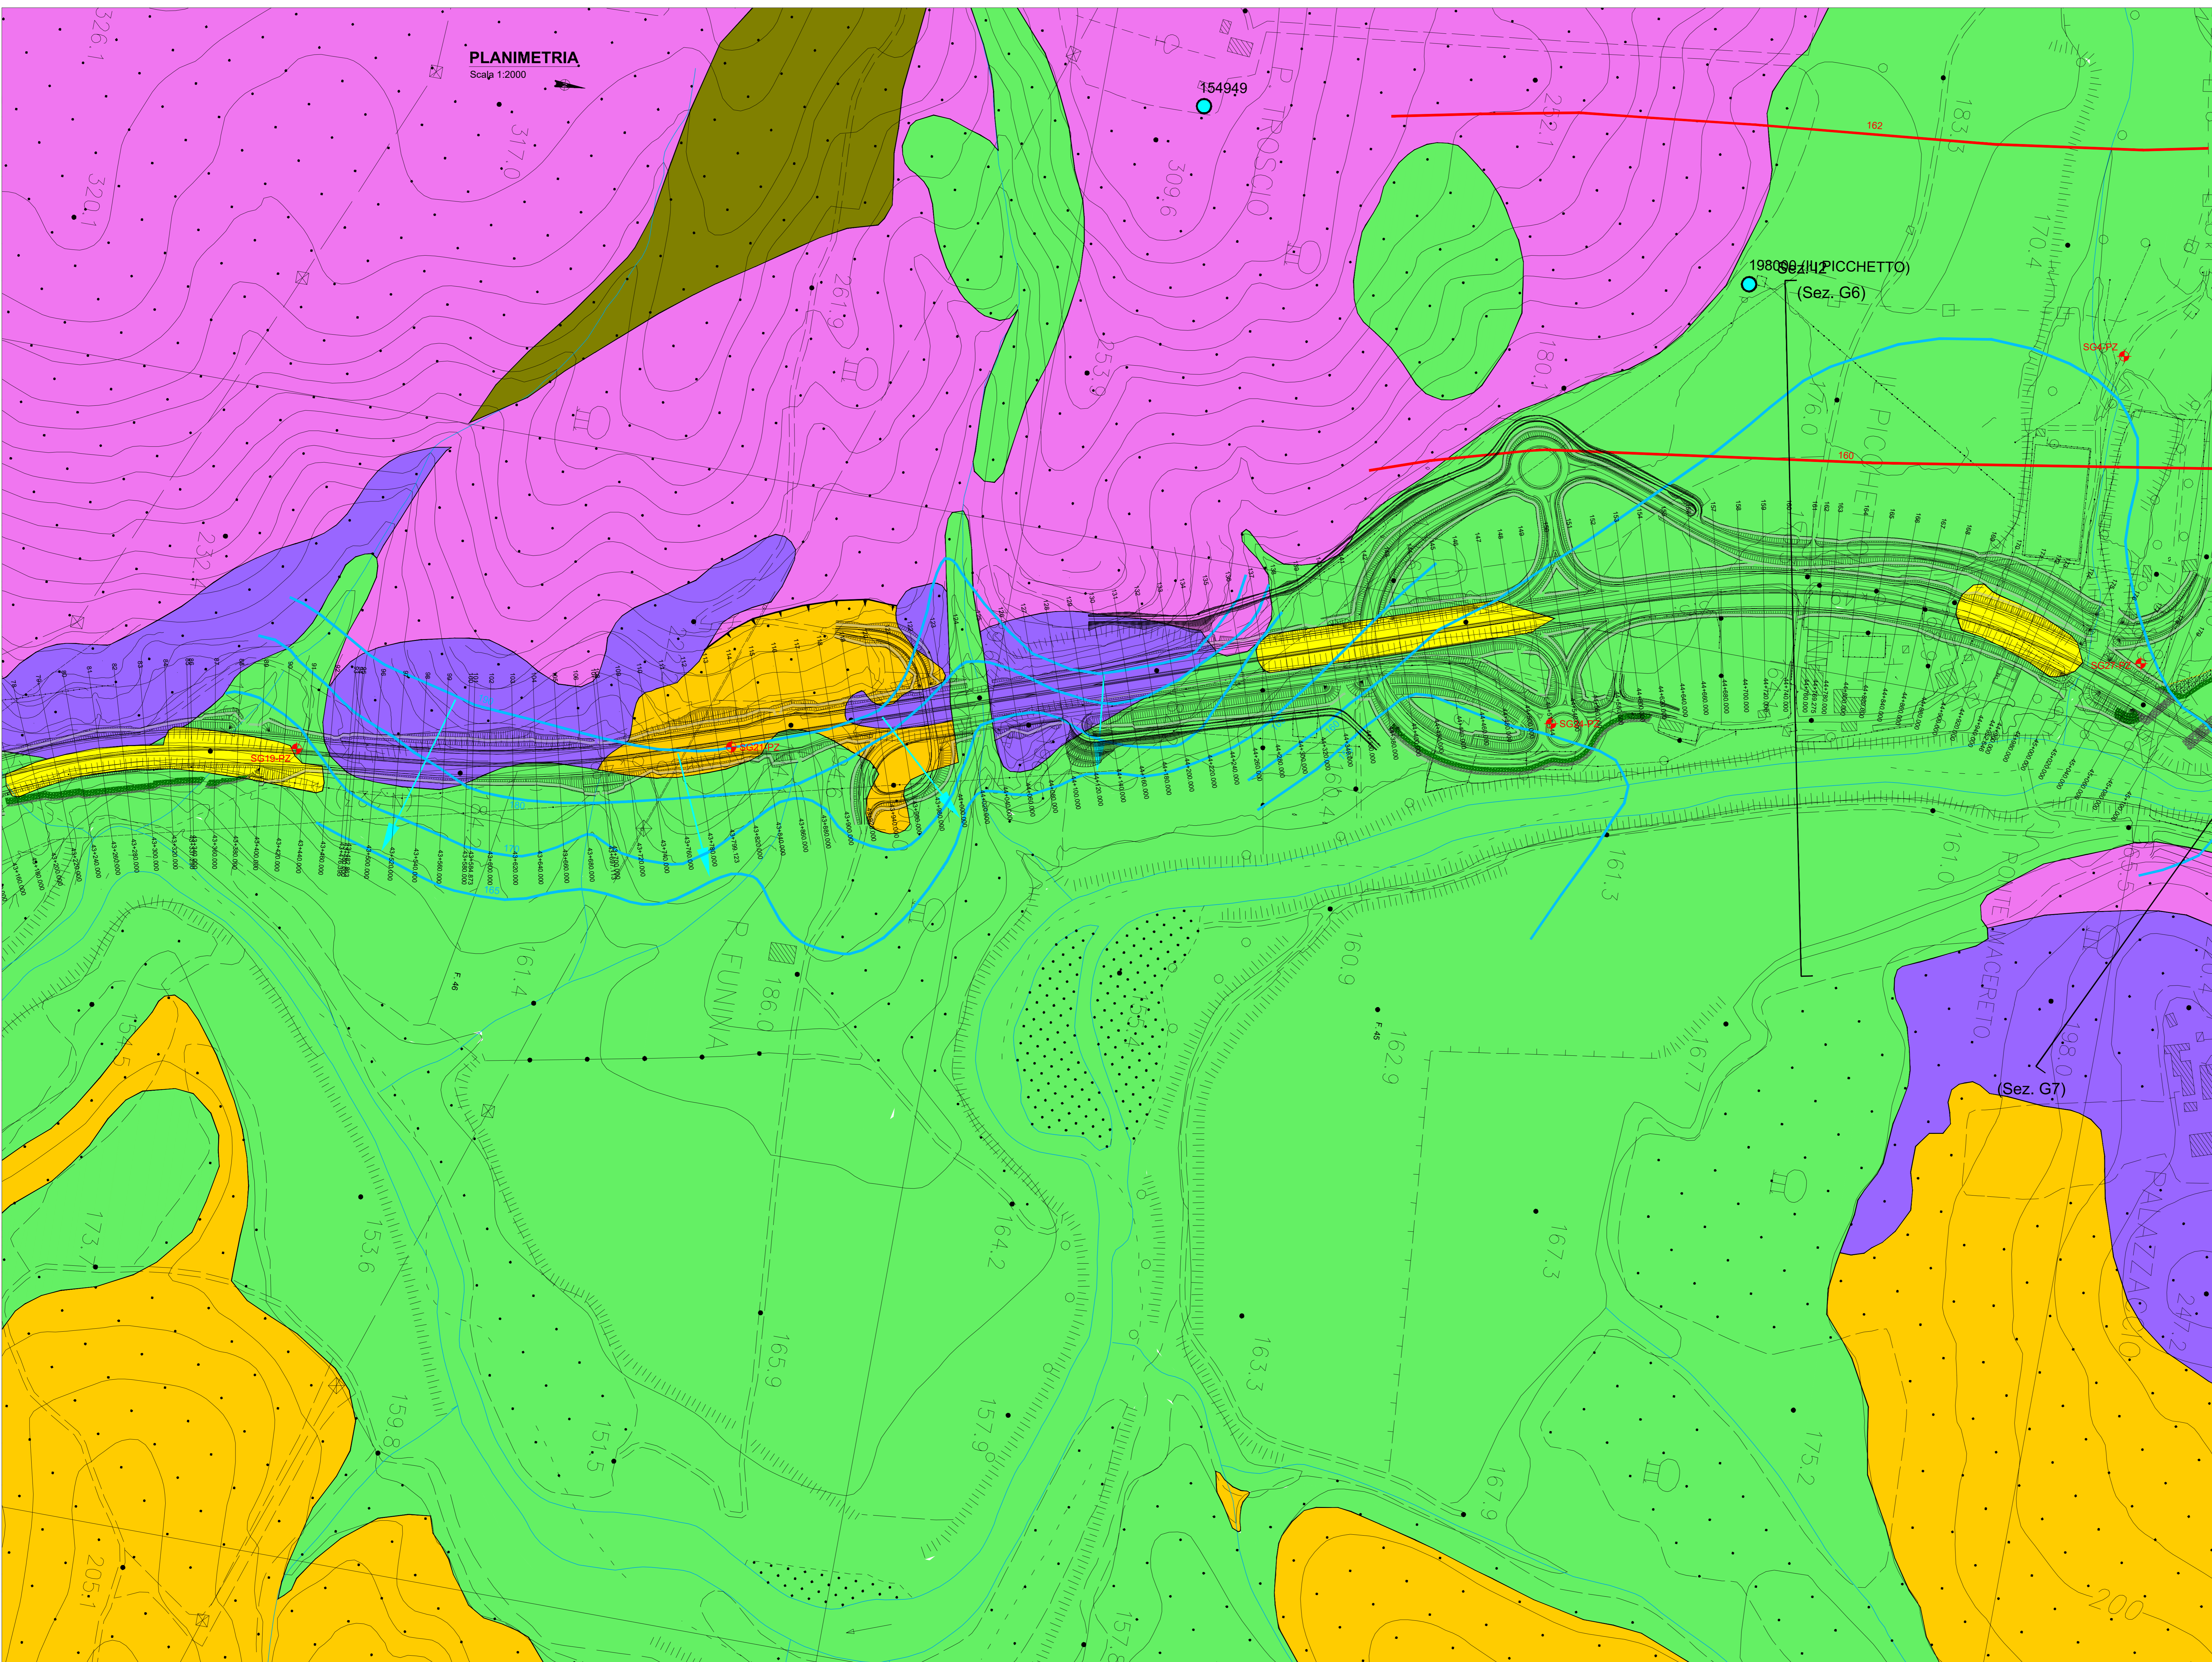

PLANIMETRIA
Scala 1:2000