


LEGENDA IDROGEOLOGICA

- Terreni a media permeabilità primaria (Ps-at-at1-at2-at3-F-a-dt)
- Terreni a bassa permeabilità primaria (Pa-di-Riporti)
- Terreni ad elevata permeabilità primaria e per dissoluzione (CM)
- Terreni a bassa permeabilità mista (Pb-SIL)
- Terreni ad elevata permeabilità secondaria e per dissoluzione (CV)
- Terreni a permeabilità mista a grado molto basso (V-FT)

SIMBOLOGIA

- 198000 Pozzi censiti ISPRA e relativo numero d'ordine (archivio ISPRA Legge 464/198)
- Linee isopiezometriche relative alla falda freatica superficiale principale, contenuta nelle alluvioni e nelle Breccia di Grotti, e relativa quota s.l.m.
- Linee isopiezometriche relative a falda freatica superficiale secondaria sospesa, contenuta nelle sabbie plicoeniche, e relativa quota s.l.m.
- Linee isopiezometriche relative alla falda artesisiana profonda, contenuta nel Calccare cavernoso, e relativa quota s.l.m.
- Direzione del deflusso idrico sotterraneo
- SG+PZ Sondaggi equipaggiati con piezometro (campagna 2019)
- Sez. li (Sez. Gi)
- Traccia delle sezioni idrogeologiche

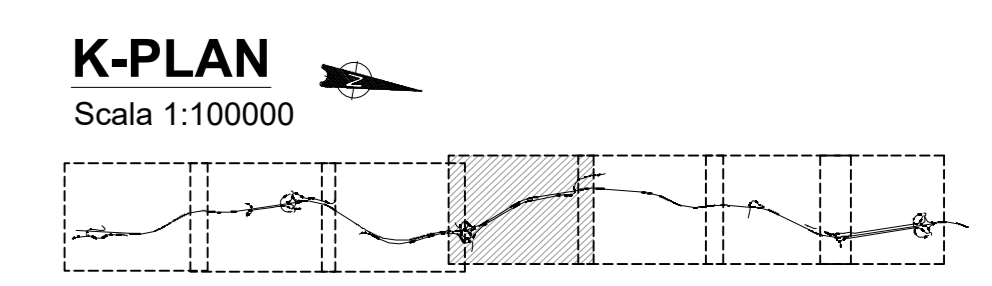

Sanas
GRUPPO FS ITALIANE

Direzione Progettazione e Realizzazione Lavori

ITINERARIO INTERNAZIONALE E78
S.G.C. GROSSETO - FANO
ADEGUAMENTO A 4 CORSIE
NEL TRATTO GROSSETO - SIENA (S.S. 223 "DI PAGANICO")
DAL KM 41+600 AL KM 53+400 - LOTTO 9

PROGETTO ESECUTIVO COD. F115

PROGETTAZIONE: ATI SINTAGMA - GDG - ICARIA

IL RESPONSABILE DELL'INTEGRAZIONE DELLE PRESTAZIONI SPECIALISTICHE:
Dot. Ing. Nando Granieri
Ordine degli Ingegneri della Prov. di Perugia n° A351

IL GRUPPO DI PROGETTAZIONE:
MANDATARI: SINTAGMA, GDG, ICARIA
Società di Ingegneri

IL PROGETTISTA:
Dot. Ing. Federico Duranti
Ordine degli Ingegneri della Prov. di Terni n° A844

IL COORDINATORE PER LA SICUREZZA IN FASE DI PROGETTAZIONE:
Dot. Ing. Filippo Ambrosio
Ordine degli Ingegneri della Prov. di Perugia n° A1373

PROTOCOLLO DATA

GEOLOGIA E GESTIONE MATERIE
Carta idrogeologica - Tav. 4 di 7

CODICE PROGETTO	NOME FILE	REVISIONE	SCALA:
PROGETTO L0F115 E 1901	100-GE00-GE0-C04		1:2000
	CODICE ELAB. T00G000GEOC104		C

REV.	DESCRIZIONE	DATA	REDATTO	VERIFICATO	APPROVATO
C	Revisione a seguito rapporto intermedio DGSV 156/2 del 02/03/2021	Mar 2021	F. Mechiari	G. Campagnoli	A. Granieri
B	Revisione a seguito rapporto intermedio DGSV 156/1 del 27/05/2020	Gen 2021	F. Mechiari	G. Campagnoli	A. Granieri
A	Emissione	Feb 2020	F. Mechiari	G. Campagnoli	A. Granieri

