


**LEGENDA IDROGEOLOGICA**

- Terreni a media permeabilità primaria (Ps-at1-at2-at3-F-a-dt)
- Terreni a bassa permeabilità primaria (Pa-di-Riporti)
- Terreni ad elevata permeabilità primaria e per dissoluzione (CM)
- Terreni a bassa permeabilità mista (Pb-SIL)
- Terreni ad elevata permeabilità secondaria e per dissoluzione (CV)
- Terreni a permeabilità mista a grado molto basso (V-FT)

**SIMBOLOGIA**

- 198000 Pozzi censiti ISPRA e relativo numero d'ordine (archivio ISPRA Legge 464/198)
- Linee isopiezometriche relative alla falda freatica superficiale principale, contenuta nelle alluvioni e nelle Breccie di Grotti, e relativa quota s.l.m.
- Linee isopiezometriche relative a falda freatica superficiale secondaria sospesa, contenuta nelle sabbie plioceniche, e relativa quota s.l.m.
- Linee isopiezometriche relative alla falda artesia profonda, contenuta nel Calcare cavernoso, e relativa quota s.l.m.
- Direzione del deflusso idrico sotterraneo
- SGxPZ Sondaggi equipaggiati con piezometro (campagna 1919)
- Sez.II (Sez.GI)
- Traccia delle sezioni idrogeologiche

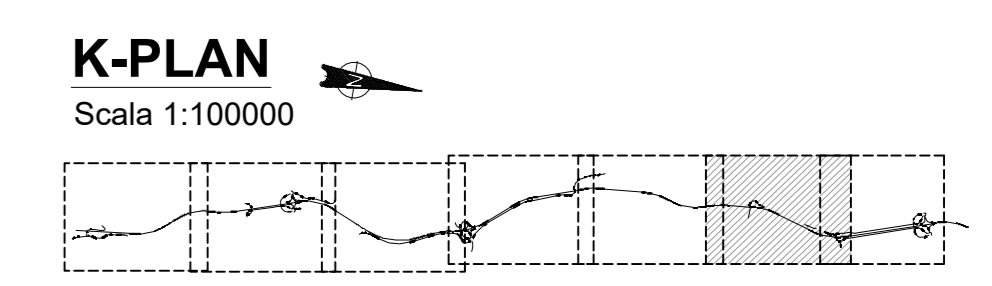

**Sanas**  
GRUPPO FS ITALIANE

*Direzione Progettazione e Realizzazione Lavori*

**ITINERARIO INTERNAZIONALE E78  
S.G.C. GROSSETO - FANO**  
ADEGUAMENTO A 4 CORSIE  
NEL TRATTO GROSSETO - SIENA (S.S. 223 "DI PAGANICO")  
DAL KM 41+600 AL KM 53+400 - LOTTO 9

PROGETTO ESECUTIVO COD. F115

PROGETTAZIONE: **ATI SINTAGMA - GDG - ICARIA**

IL RESPONSABILE DELL'INTEGRAZIONE DELLE PRESTAZIONI SPECIALISTICHE:  
Dot. Ing. Riccardo Granieri  
Ordine degli Ingegneri della Prov. di Perugia n° A351

IL GRUPPO DI PROGETTAZIONE:  
MANDATARI: **Sintagma**, **GEOPROTECA**, **ICARIA**  
Mandatari di ingegneria


IL PROGETTISTA:  
Dot. Ing. Federico Durantoni  
Ordine degli Ingegneri della Prov. di Terni n° A844

IL COORDINATORE PER LA SICUREZZA IN FASE DI PROGETTAZIONE:  
Dot. Ing. Filippo Ambrosio  
Ordine degli Ingegneri della Prov. di Perugia n° A1373

PROTOCOLLO DATA

**GEOLOGIA E GESTIONE MATERIE**  
Carta idrogeologica - Tav. 6 di 7

PROGETTO	LV. PROJ.	N. PROJ.	REVISIONE	SCALA:	
L0F115	E	1901	C	1:2000	
NOME FILE: 700-GE00-GE0-C06			CODICE ELAB.: T00GE00GEOC106		
<b>C</b>	Revisione a seguito rapporto intermedio DGSV 156/2 del 02/03/2021	Mar 2021	F. Mechiari	G. Cerquighi	A. Granieri
<b>B</b>	Revisione a seguito rapporto intermedio DGSV 156/1 del 27/05/2020	Gen 2021	F. Mechiari	G. Cerquighi	A. Granieri
<b>A</b>	Emissione	Feb 2020	F. Mechiari	G. Cerquighi	A. Granieri
REV.	DESCRIZIONE	DATA	REDATTO	VERIFICATO	APPROVATO

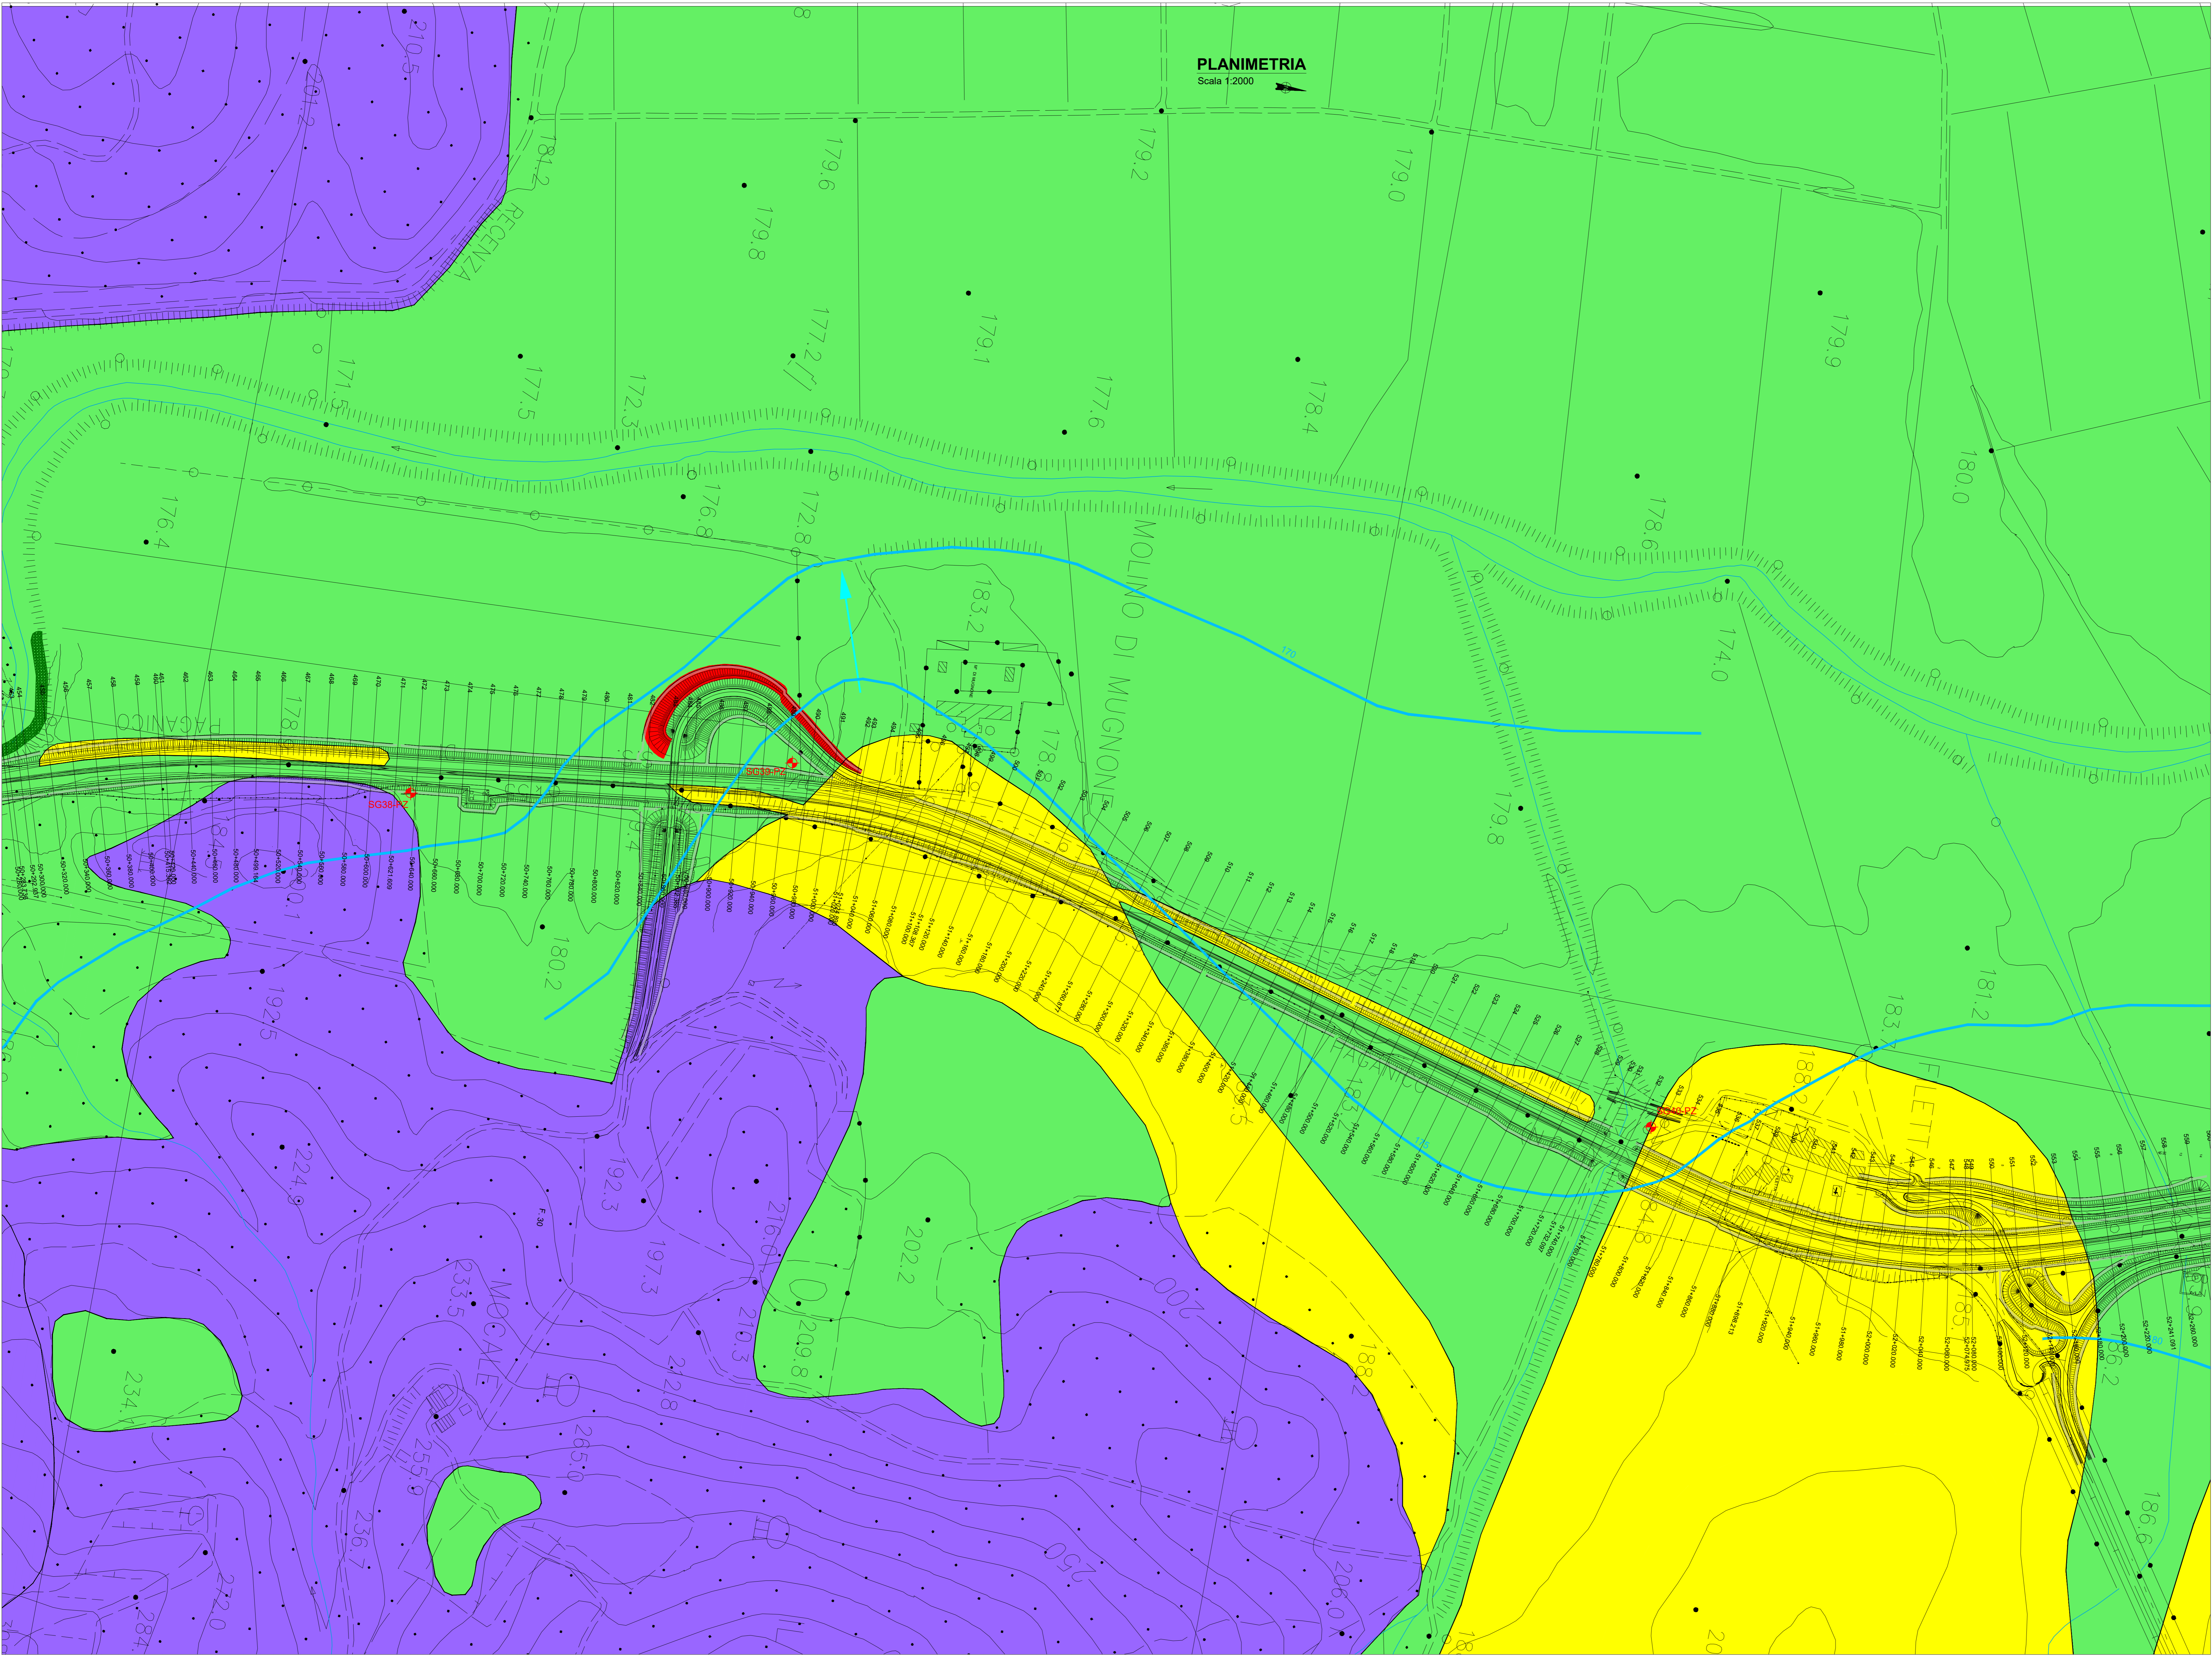

**PLANIMETRIA**  
Scala 1:2000