


**LEGENDA**

**CAMPAGNA INDAGINI 2019**

- Pzn (00.00) Pozzetto Ambientale Quota rilevata (s.l.m.)
- Sgn (00.00) Sondaggio a carotaggio continuo Quota rilevata (s.l.m.)
- Sgn-DH (00.00) Sondaggio a c.c. con Down Hole Quota rilevata (s.l.m.)
- Sgn-Pz (00.00) Sondaggio a c.c. con Piezometro Quota rilevata (s.l.m.)

**CAMPAGNA INDAGINI 2021**

- Pzn-21 Pozzetto Ambientale

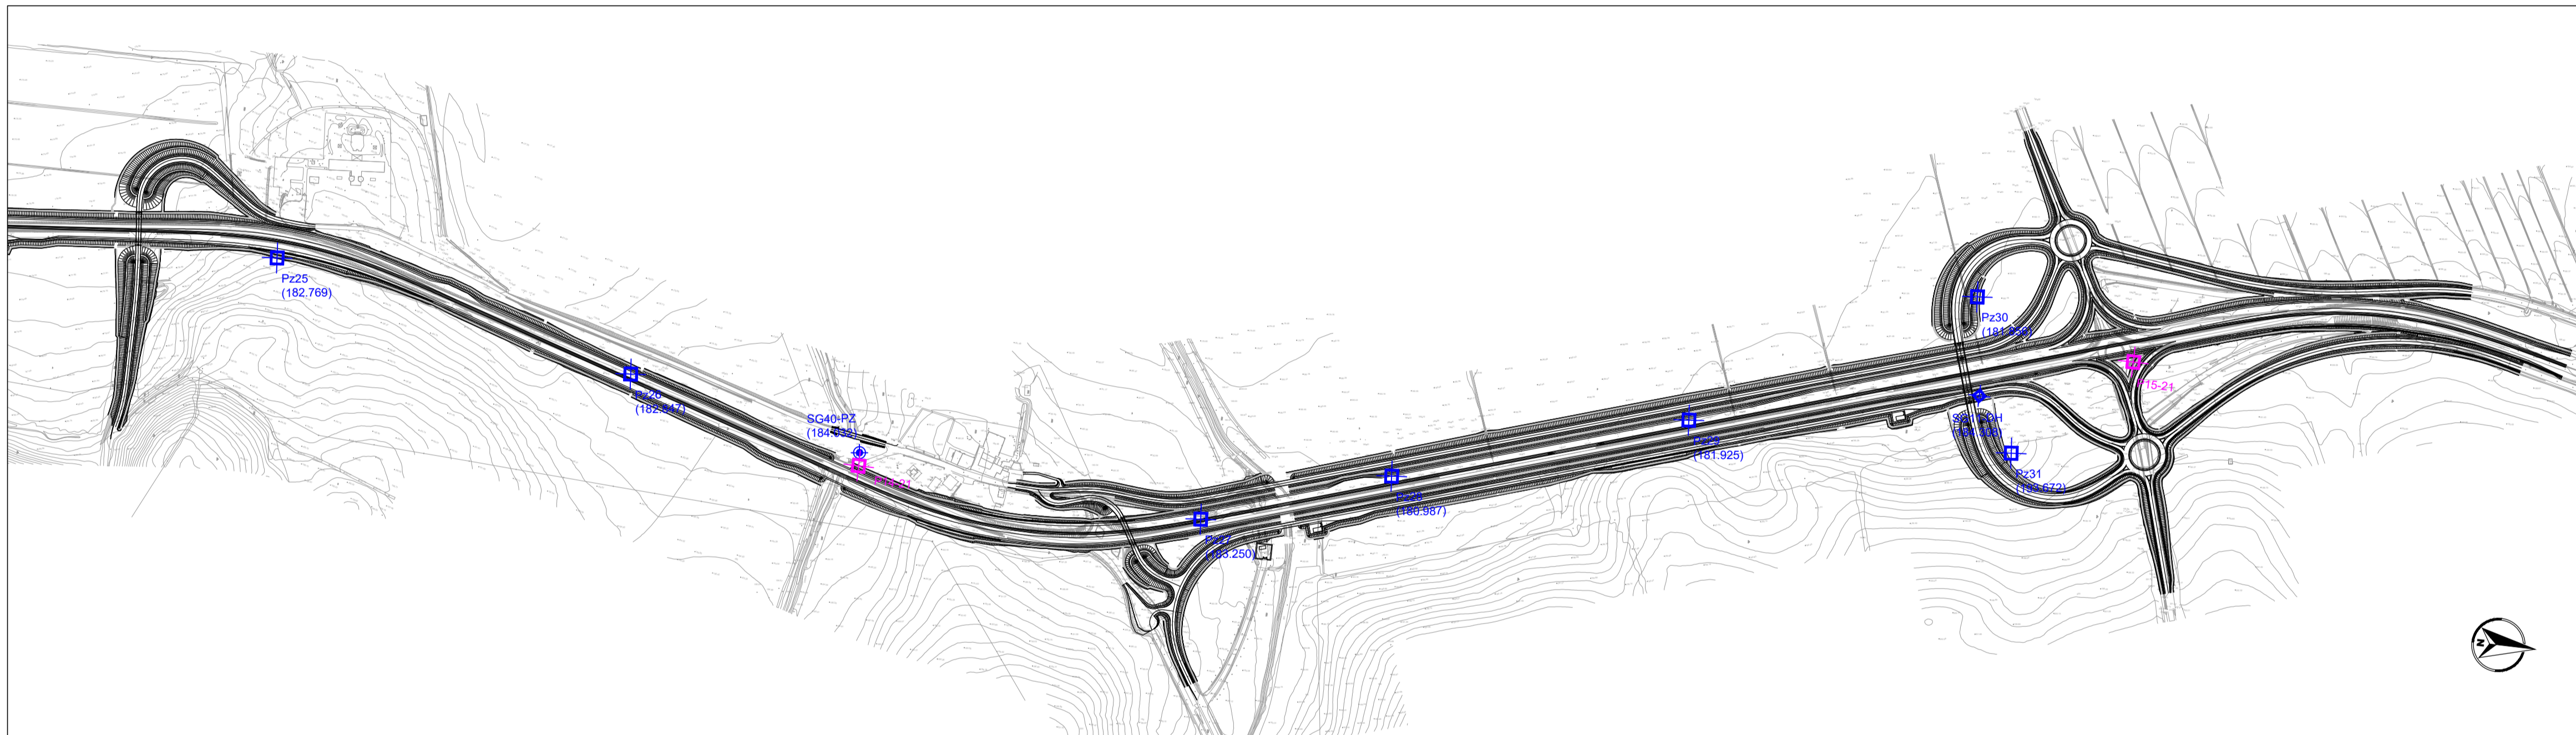

Direzione Progettazione e Realizzazione Lavori

**ITINERARIO INTERNAZIONALE E78  
S.G.C. GROSSETO - FANO  
ADEGUAMENTO A 4 CORSIE  
NEL TRATTO GROSSETO - SIENA (S.S. 223 "DI PAGANICO")  
DAL KM 41+600 AL KM 53+400 - LOTTO 9**

PROGETTO ESECUTIVO COD. F12

PROGETTAZIONE: ATI SINTAGMA - GDG - ICARIA

IL RESPONSABILE DELL'INTEGRAZIONE DELLE PRESTAZIONI SPECIALISTICHE: Dott. Ing. Nando Granieri  
Mandatario: Ordine degli Ingegneri della Prov. di Perugia n° A351

IL GRUPPO DI PROGETTAZIONE: Sintagma, GEOTECHNICAL DESIGN GROUP, ICARIA  
Mandatari: Dott. Ing. N. Granieri, Dott. Ing. D. Caraccioli, Dott. Ing. V. Rotisciani, Dott. Arch. V. Truffini, Dott. Ing. S. Sacconi, Dott. Ing. F. Maschini, Dott. Arch. A. Biscasani, Dott. Ing. A. Rea, Dott. Ing. V. De Gori, Dott. Ing. C. Vischini, Dott. Ing. F. Durastanti, Dott. Ing. C. Consorti, Dott. Ing. G. Pulli, Dott. Ing. E. Bertolucci, Geom. F. Dominici, Geom. C. Sugarari, Dott. Geol. G. Cerquiglini, Geom. S. Scopetta, Dott. Ing. I. Strenna, Dott. Ing. E. Sellari, Dott. Ing. L. D'Ameli, Dott. Ing. L. Nani, Dott. Ing. F. Pambianco, Dott. Agr. F. Berri Nalli

IL PROGETTISTA: Dott. Ing. Vladimiro Rotisciani  
Mandatario: Ordine degli Ingegneri della Prov. di Terni n° A376

IL GEOLOGO: Dott. Geol. Giorgio Cerquiglini  
Mandatario: Ordine dei Geologi della Regione Umbria n°108

IL R.U.P.: Dott. Ing. Raffaele Franco Carso

IL COORDINATORE PER LA SICUREZZA IN FASE DI PROGETTAZIONE: Dott. Ing. Filippo Pambianco  
Mandatario: Ordine degli Ingegneri della Prov. di Perugia n° A1373

PROTOCOLLO DATA

INGEGNERI DELLA PROVINCIA DI PERUGIA  
DIRETTORE GENERALE  
Vladimiro ROTISCIANI  
INGEGNERE  
NANDO GRANIERI  
DIRETTORE GENERALE  
SECTORE CIVILE E AMBIENTALE  
SECTORE INDUSTRIALE  
SECTORE INQUADRO

**GEOLOGIA E GESTIONE MATERIE**

Planimetria ubicazione indagini ambientali - Tav. 2 di 2

PROGETTO	LEV. PROG.	N. PROG.	NOME FILE	REVISIONE	SCALA:
LOFI15	E	1901	T00GEO1GEOPU02	B	1:5000

REV.	DESCRIZIONE	DATA	REDATTO	VERIFICATO	APPROVATO
B	Revisione a seguito rapporto intermedio DGSV 156/1 del 27/05/2020	Gen 2021	P. Spaccini	F. Macchini	N. Granieri
A	Emissione	28/02/2020	P. Spaccini	F. Macchini	N. Granieri