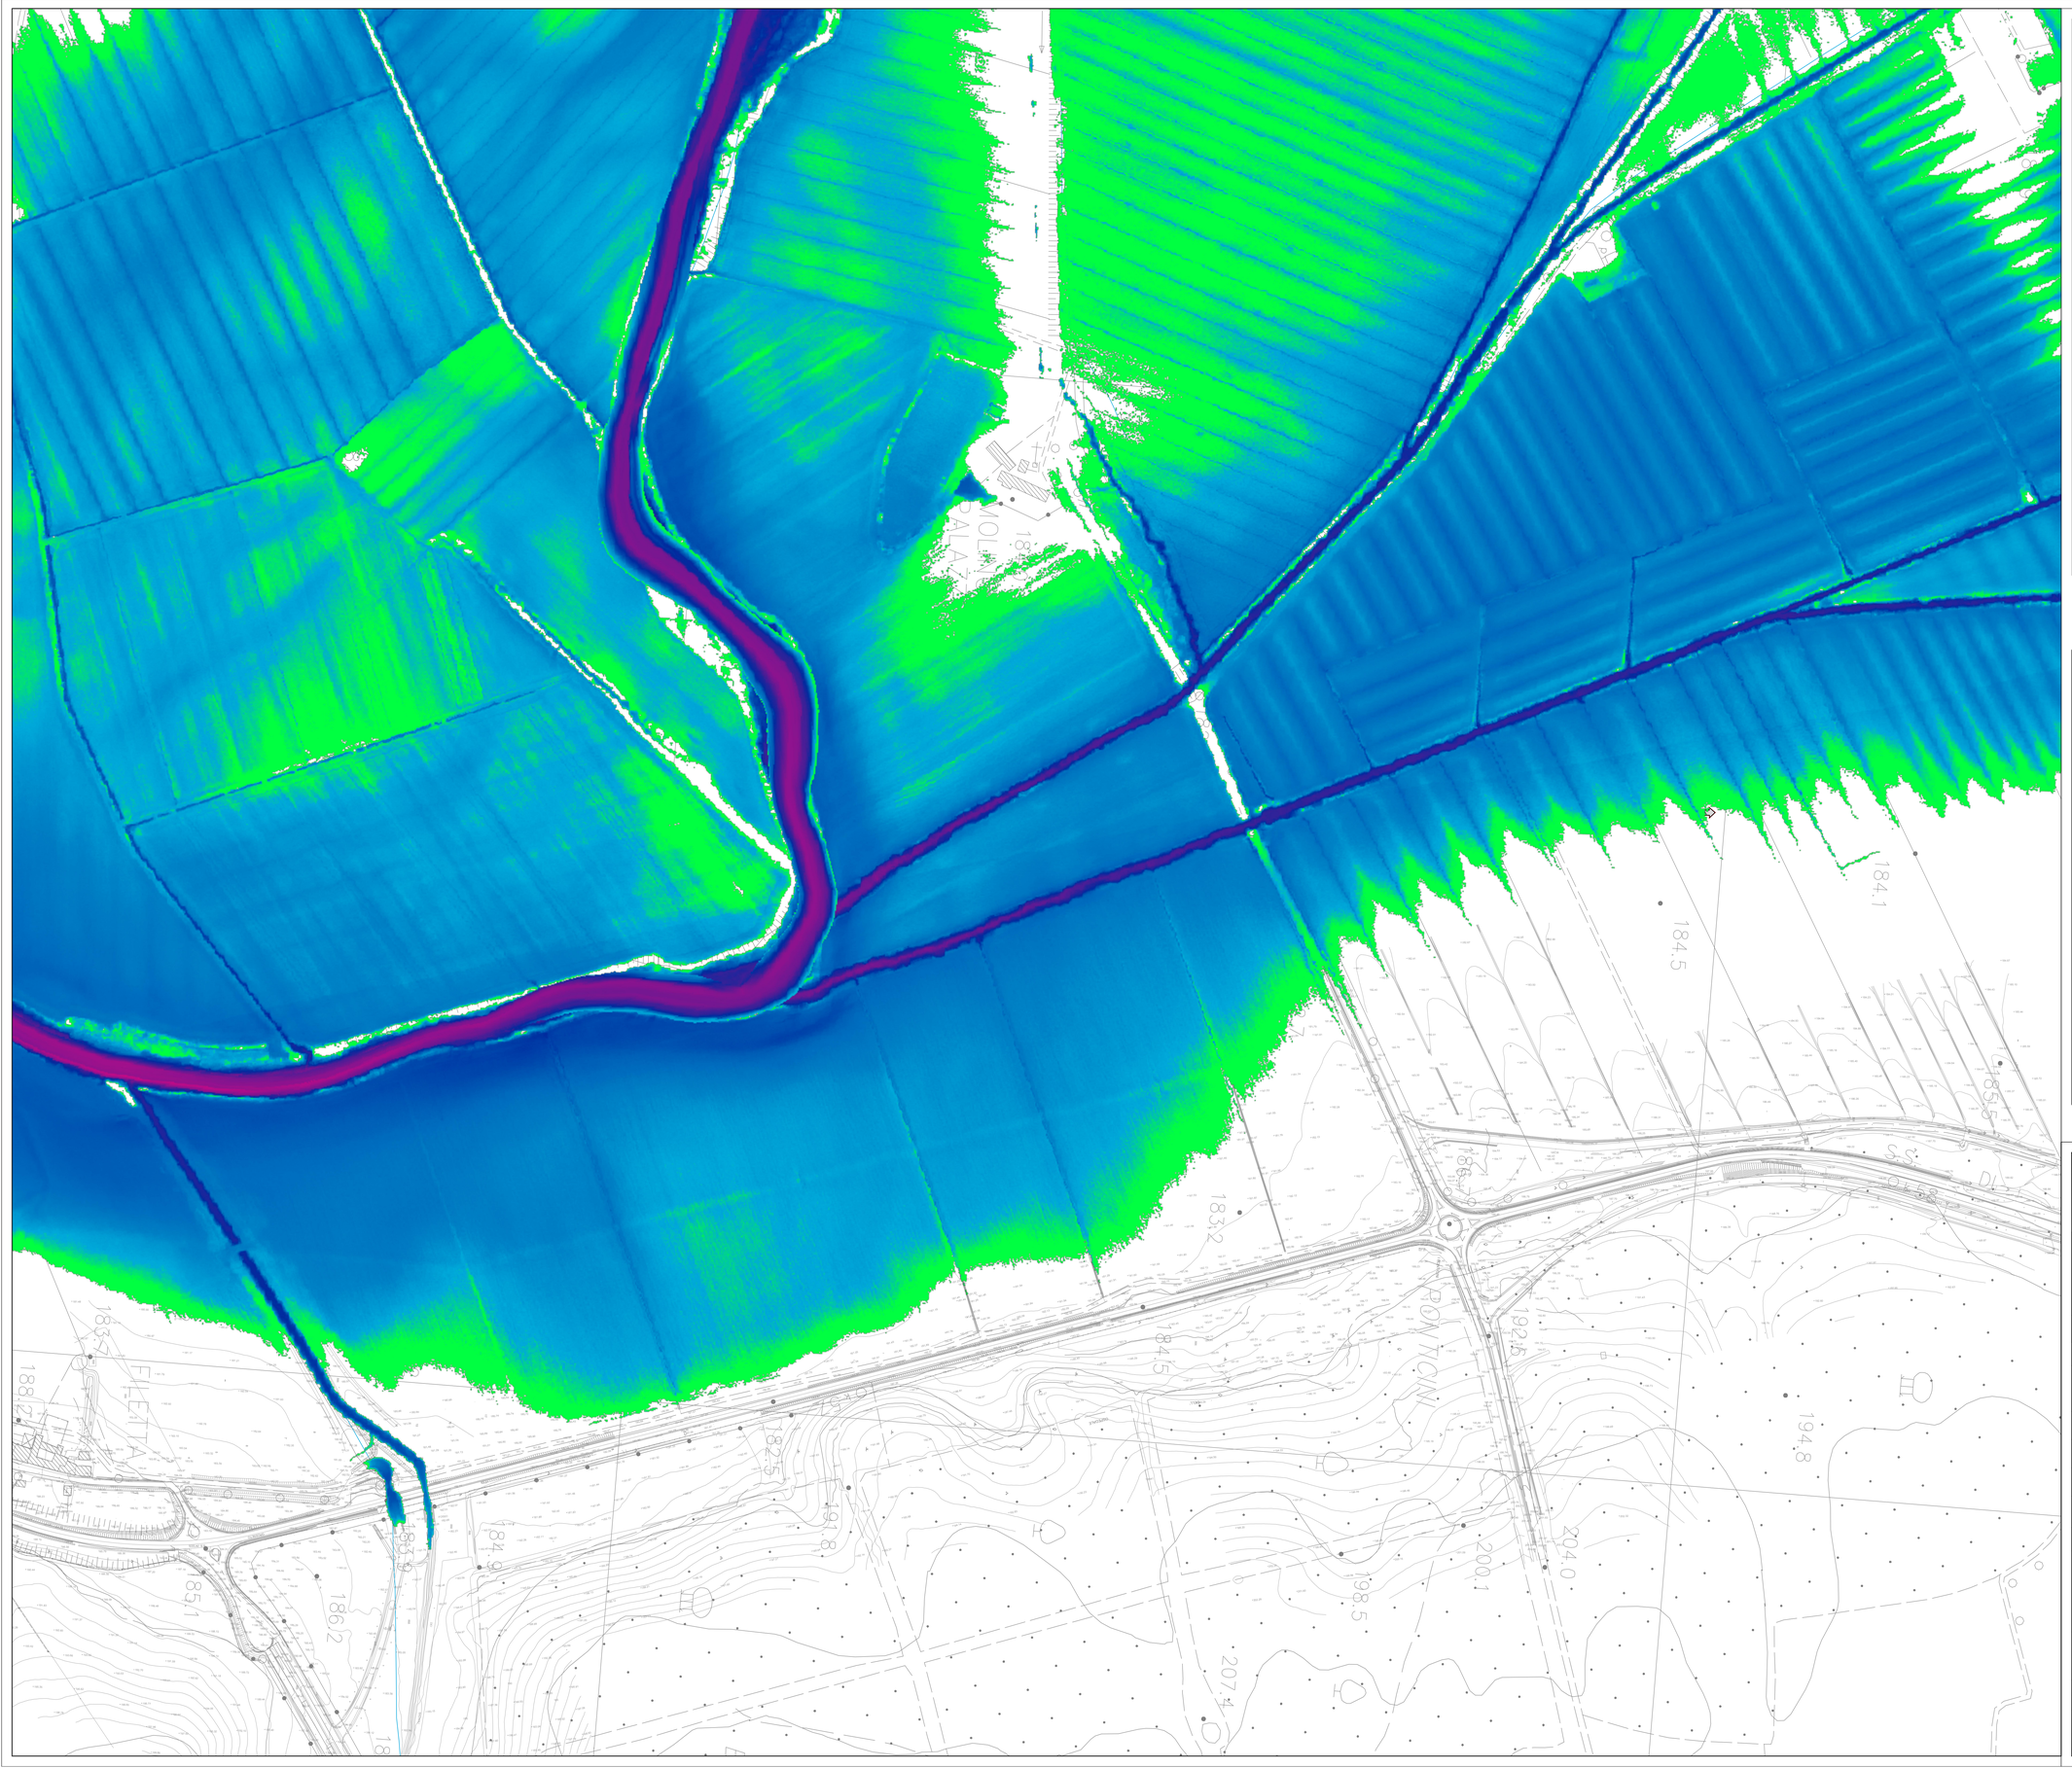

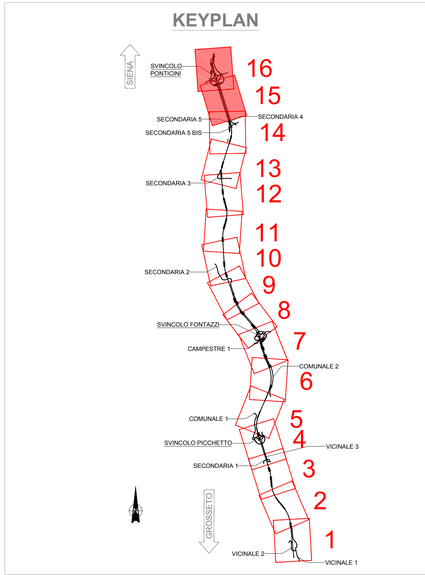

Tirante Idraulico [m]

- 0
- 0.25
- 0.5
- 1
- 2
- 3
- 10

anas GRUPPO FS ITALIANE

Direzione Progettazione e Realizzazione Lavori

ITINERARIO INTERNAZIONALE E78
S.G.C. GROSSETO - FANO

ADEGUAMENTO A 4 CORSIE
NEL TRATTO GROSSETO - SIENA (S.S. 223 "DI PAGANICO")
DAL KM 41+600 AL KM 53+400 - LOTTO 9

PROGETTO ESECUTIVO — COD. FI15

PROGETTAZIONE: ATI SINTAGMA - GDG - ICARIA

IL RESPONSABILE DELL'INTEGRAZIONE DELLE PRESTAZIONI SPECIALISTICHE:
Dott. Ing. Nando Granieri
Ordine degli Ingegneri della Prov. di Perugia n° A351

IL PROGETTISTA:
Dott. Ing. Federico Durastanti
Ordine degli Ingegneri della Prov. di Terni n° A844

IL GEOLOGO:
Dott. Geol. Giorgio Cerquiglini
Ordine dei Geologi della Regione Umbria n°108

Il R.U.P.:
Dott. Ing.
Raffaele Franco Carso

IL COORDINATORE PER LA SICUREZZA IN FASE DI PROGETTAZIONE:
Dott. Ing. Filippo Pambianco
Ordine degli Ingegneri della Prov. di Perugia n° A1373

IL GRUPPO DI PROGETTAZIONE:
MANDATARIA: Sintagma
MANDANTI: GEOTECHNICAL DESIGN GROUP; ICARIA società di ingegneria

Dott.Ing. N.Granieri
Dott.Arch. N.Kamenicky
Dott.Ing. V.Truffini
Dott.Arch. A.Bracchini
Dott.Ing. F.Durastanti
Dott.Ing. E.Bartolocci
Dott.Ing. F.Bastianini
Geom. M.De Tursi
Dott.Ing. L.Sbrenna
Dott.Ing. E.Sellari
Dott.Ing. L.Ghelli
Dott.Ing. V.Vitali
Dott.Ing. F.Pambianco
Dott. Agr. F.Berti Nulli
D.Carlaccini
S.Sacconi
A.Rea
V.De Gori
C.Consorti
F.Dominici
Dott. Ing. V.Rotisciani
Dott. Ing. F.Macchioni
Geom. C.Vacchini
Dott. Ing. V.Piunno
Dott. Ing. G.Pulli
Geom. C.Sugaroni

PROTOCOLLO | DATA

ORDINE DEGLI INGEGNERI DELLA PROVINCIA DI PERUGIA — DOTTORE INGEGNERE MAURIZIO GRANIERI — SETTORE CIVILE E AMBIENTALE — SETTORE INDUSTRIALE — SETTORE DELL'INFORMAZIONE

ORDINE degli INGEGNERI della PROVINCIA di TERNI — Dott. Ing. FEDERICO DURASTANTI — Sez. A — A844

IDROLOGIA ED IDRAULICA
Planimetria delle aree di esondazione
Ante-Operam Tav 7/7

CODICE PROGETTO (PROGETTO / LIV. PROG. / N. PROG.)	NOME FILE T00-ID00-IDR-PP23	REVISIONE	SCALA:
LOFI15 E 1901	CODICE ELAB. T00ID00IDRPP23	C	1:2.000

REV.	DESCRIZIONE	DATA	REDATTO	VERIFICATO	APPROVATO
C	Revisione a seguito rapporto intermedio DGSV 156/2 del 02/03/2021	Mar 2021	C.Calcina	E.Bartolocci	N.Granieri
B	Integrazione documentale (ID VIP 5406)	Gen 2021	C.Calcina	E.Bartolocci	N.Granieri
A	Emissione	26/02/2020	C.Calcina	E.Bartolocci	N.Granieri