GROSSETO

SIENA

Ponticello sul fosso Macerataino S15
Progr. 41+976.36

Tombino P18 Scatolare 3x3
Progr. 48+126.17

Sottopasso sulla Viabilità Secondaria 2
Progr. 48+510.51

Tombino S03
DN 1500

VIABILITÀ PODERALE G

VIABILITÀ PODERALE H

VIABILITÀ PODERALE I

STRADA CAMPESTRE DI RICUCITURA
L=130 m, B=4.00 m

PIAZZALE DI PRESIDIO IDRAULICO (VASCA 9)

Tombino P19 BIS
DN 1500

Ponte 48+358.31

Ponte 48+432.34

MURO DI SOSTEGNO PARATIA
L= 31 m

KEYPLAN

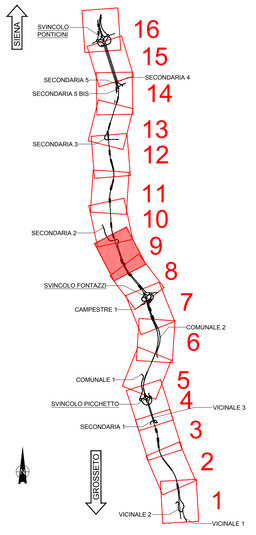

Sanas
GRUPPO FS ITALIANE

Direzione Progettazione e Realizzazione Lavori

ITINERARIO INTERNAZIONALE E78
S.G.C. GROSSETO - FANO
ADEGUAMENTO A 4 CORSIE
NEL TRATTO GROSSETO - SIENA (S.S. 223 "DI PAGANICO")
DAL KM 41+600 AL KM 53+400 - LOTTO 9

PROGETTO ESECUTIVO — COD. FI15

PROGETTAZIONE: ATI SINTAGMA - GDG - ICARIA

IL RESPONSABILE DELL'INTEGRAZIONE DELLE PRESTAZIONI SPECIALISTICHE:
Dott. Ing. Nando Granieri
Ordine degli Ingegneri della Prov. di Perugia n° A351

IL PROGETTISTA:
Dott. Ing. Federico Durastanti
Ordine degli Ingegneri della Prov. di Terni n° A844

IL GEOLOGO:
Dott. Geol. Giorgio Cerquiglini
Ordine dei Geologi della Regione Umbria n°108

Il R.U.P.
Dott. Ing.
Raffaele Franco Carso

IL COORDINATORE PER LA SICUREZZA IN FASE DI PROGETTAZIONE:
Dott. Ing. Filippo Pambianco
Ordine degli Ingegneri della Prov. di Perugia n° A1373

IL GRUPPO DI PROGETTAZIONE:
MANDATARIA: Sintagma
MANDANTI: GEOTECHNICAL DESIGN GROUP; ICARIA società di ingegneria

Dott. Ing.	N.Granieri	Dott. Ing.	D.Carlaccini	Dott. Ing.	V.Rotisciani
Dott.Arch.	N.Kamenicky	Dott. Ing.	S.Sacconi	Dott. Ing.	F.Macchioni
Dott.Ing.	V.Truffini	Dott. Ing.	A.Rea	Geom.	C.Vachini
Dott.Ing.	F.Mazzantini	Dott. Ing.	M.C.De Gori	Geom.	G.Bruschino
Dott.Ing.	F.Durastanti	Dott. Ing.	C.Consorti	Dott. Ing.	G.Puliti
Dott.Ing.	E.Bartolocci	Geom.	F.Dominici	Geom.	C.Sugaroni
Dott.Geol.	G.Cerquiglini				
Geom.	M.De Tursi				
Dott.Ing.	S.Costanza				
Dott.Ing.	E.Stefani				
Dott.Ing.	L.Dinelli				
Dott.Ing.	L.Nani				
Dott.Ing.	F.Pambianco				
Dott. Agr.	F.Berti Nulli				

ORDINE DELLA PROVINCIA DI PERUGIA — DOTTORE INGEGNERE — NANDO GRANIERI — SEZIONE A/B

ORDINE degli INGEGNERI — PROVINCIA di TERNI — A944

PROTOCOLLO | DATA

PROGETTO STRADALE
ASSE PRINCIPALE
Planimetria di progetto - Tav. 9 di 16

CODICE PROGETTO				NOME FILE	REVISIONE	SCALA:
PROGETTO	LIV. PROG.	N. PROG.		*P00–PS00–TRA–PP09*		
LOFI15	E	1901	CODICE ELAB.	P00PS00TRAPP09	C	1:1000

REV.	DESCRIZIONE	DATA	REDATTO	VERIFICATO	APPROVATO
C	Revisione a seguito rapporto intermedio DGSV 156/2 del 02/03/2021	*Mar. 2021*	*M.De Tursi*	*E.Bartolocci*	*N.Granieri*
B	Revisione a seguito rapporto intermedio DGSV 156/1 del 27/05/2020	*Gen. 2021*	*M.De Tursi*	*E.Bartolocci*	*N.Granieri*
A	Emissione	*28/02/2020*	*M.De Tursi*	*E.Bartolocci*	*N.Granieri*