
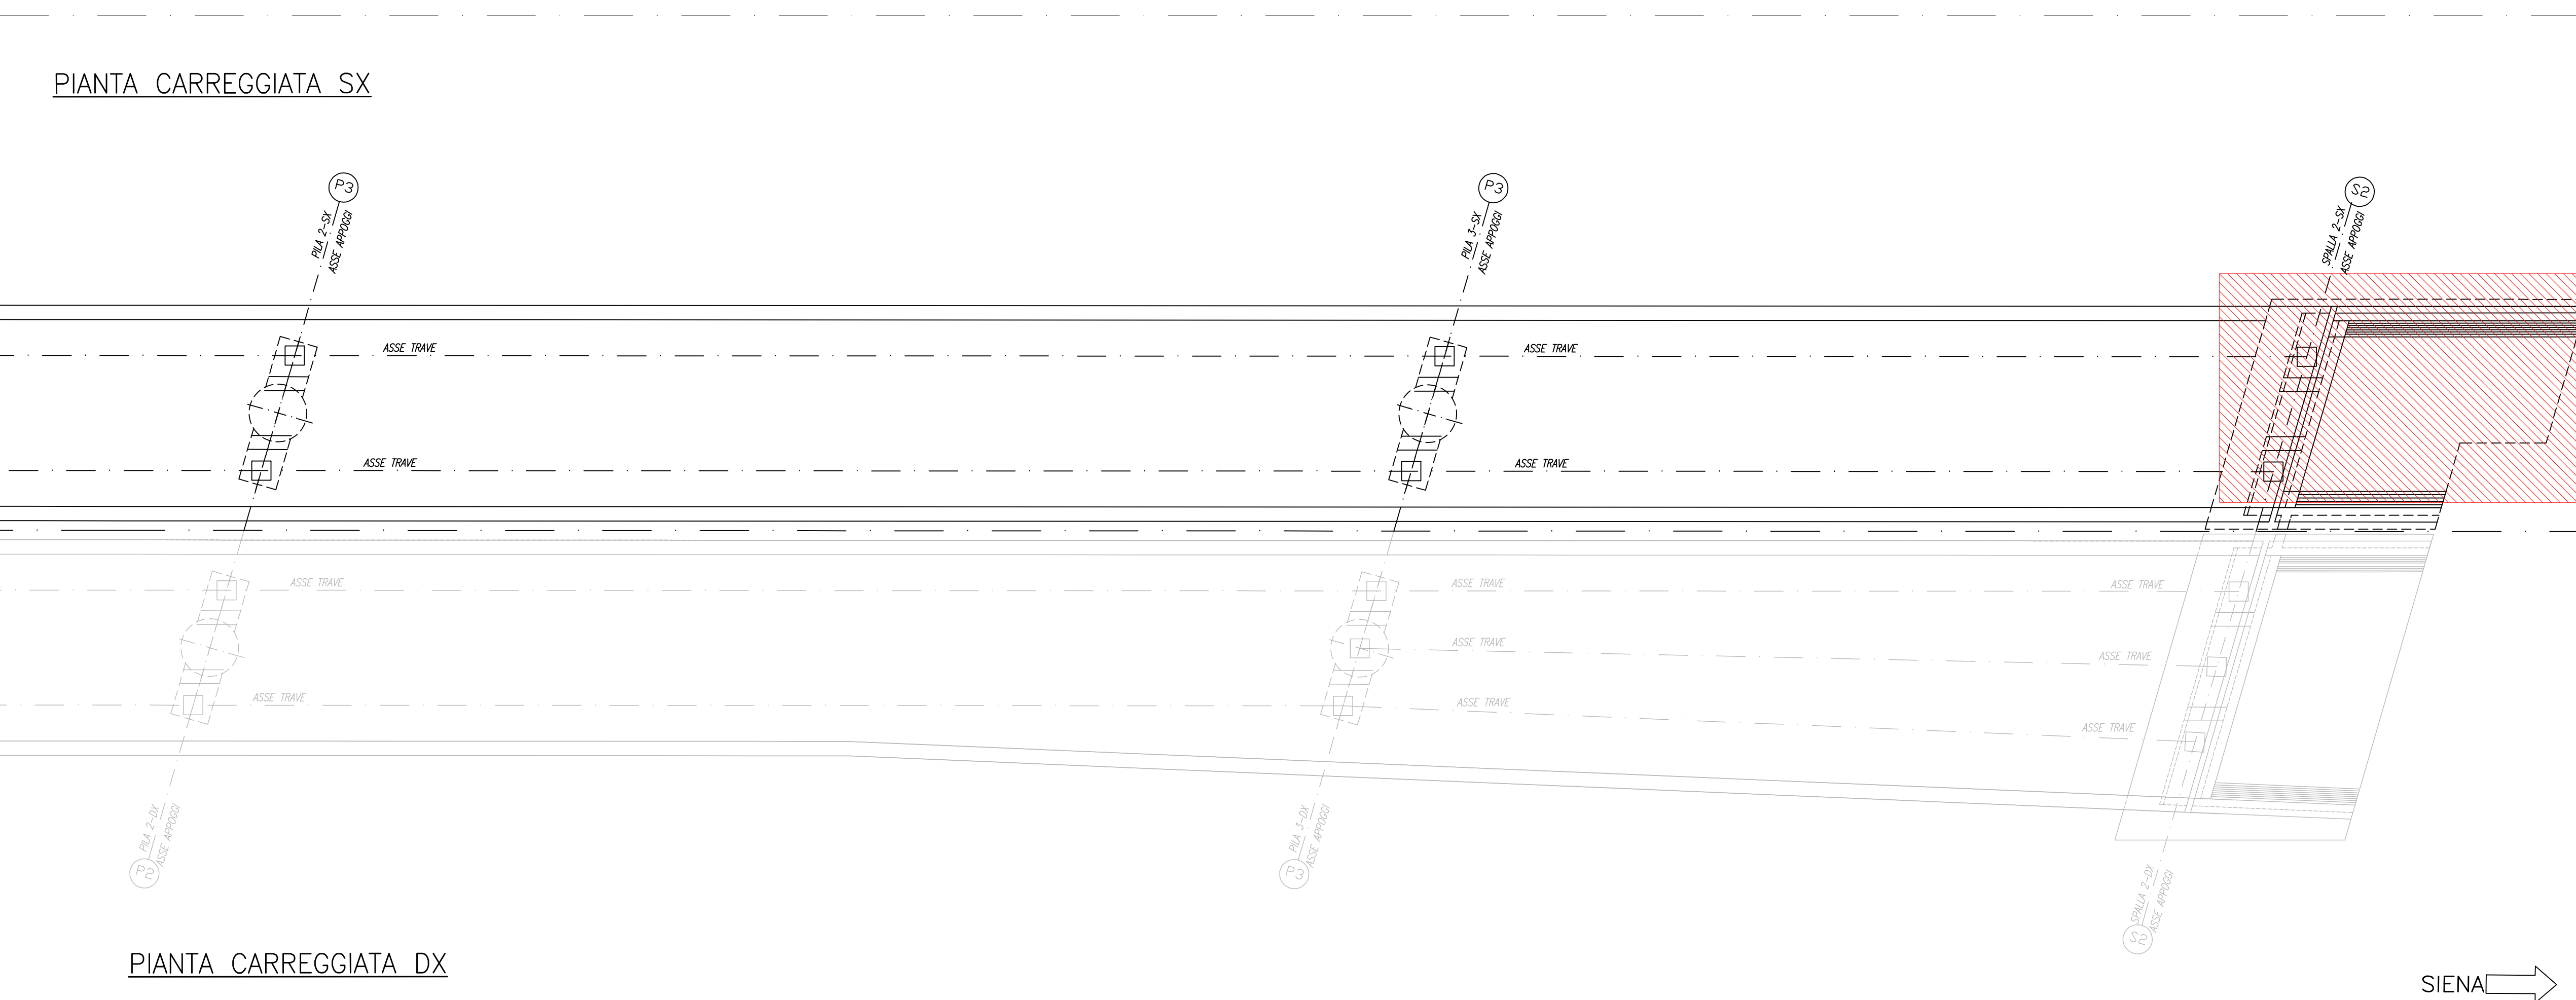


COORDINATE PALLI		
PI	Posizione X	Posizione Y
PI0	689948.9995	478066.4138
PI2	689950.4864	478172.5303
PI3	689950.2595	478176.6539
PI4	689954.3302	478181.7733
PI5	689952.1938	478183.4114
PI6	689954.8843	478169.5311
PI7	689955.8170	478173.6499
PI8	689957.6267	478077.7700
PI9	689950.7937	478182.4077
PI8	689950.5995	478184.5215
PI9	689951.4573	478175.6479

**NOTE GENERALI**

- TUTTE LE MISURE DELLA CARPENTERIA METALLICA SONO ESPRESSE IN MILLIMETRI, SALVO OVE DIVERSAMENTE INDICATO
- TUTTE LE MISURE DELLA CARPENTERIA STRUTTURALE SONO ESPRESSE IN CENTIMETRI, SALVO OVE DIVERSAMENTE INDICATO
- PER LE CARATTERISTICHE DEI MATERIALI FARE RIFERIMENTO ALL'ELABORATO T00-VI00-STR-SC01
- IN SEDE DI PROGETTO COSTRUTTIVO DI OFFICINA DOVRANNO ESSERE SVILUPPATI, VERIFICATI ED EVENTUALMENTE INTEGRATI TUTTI I DETTAGLI E LE GEOMETRIE DELLA CARPENTERIA METALLICA

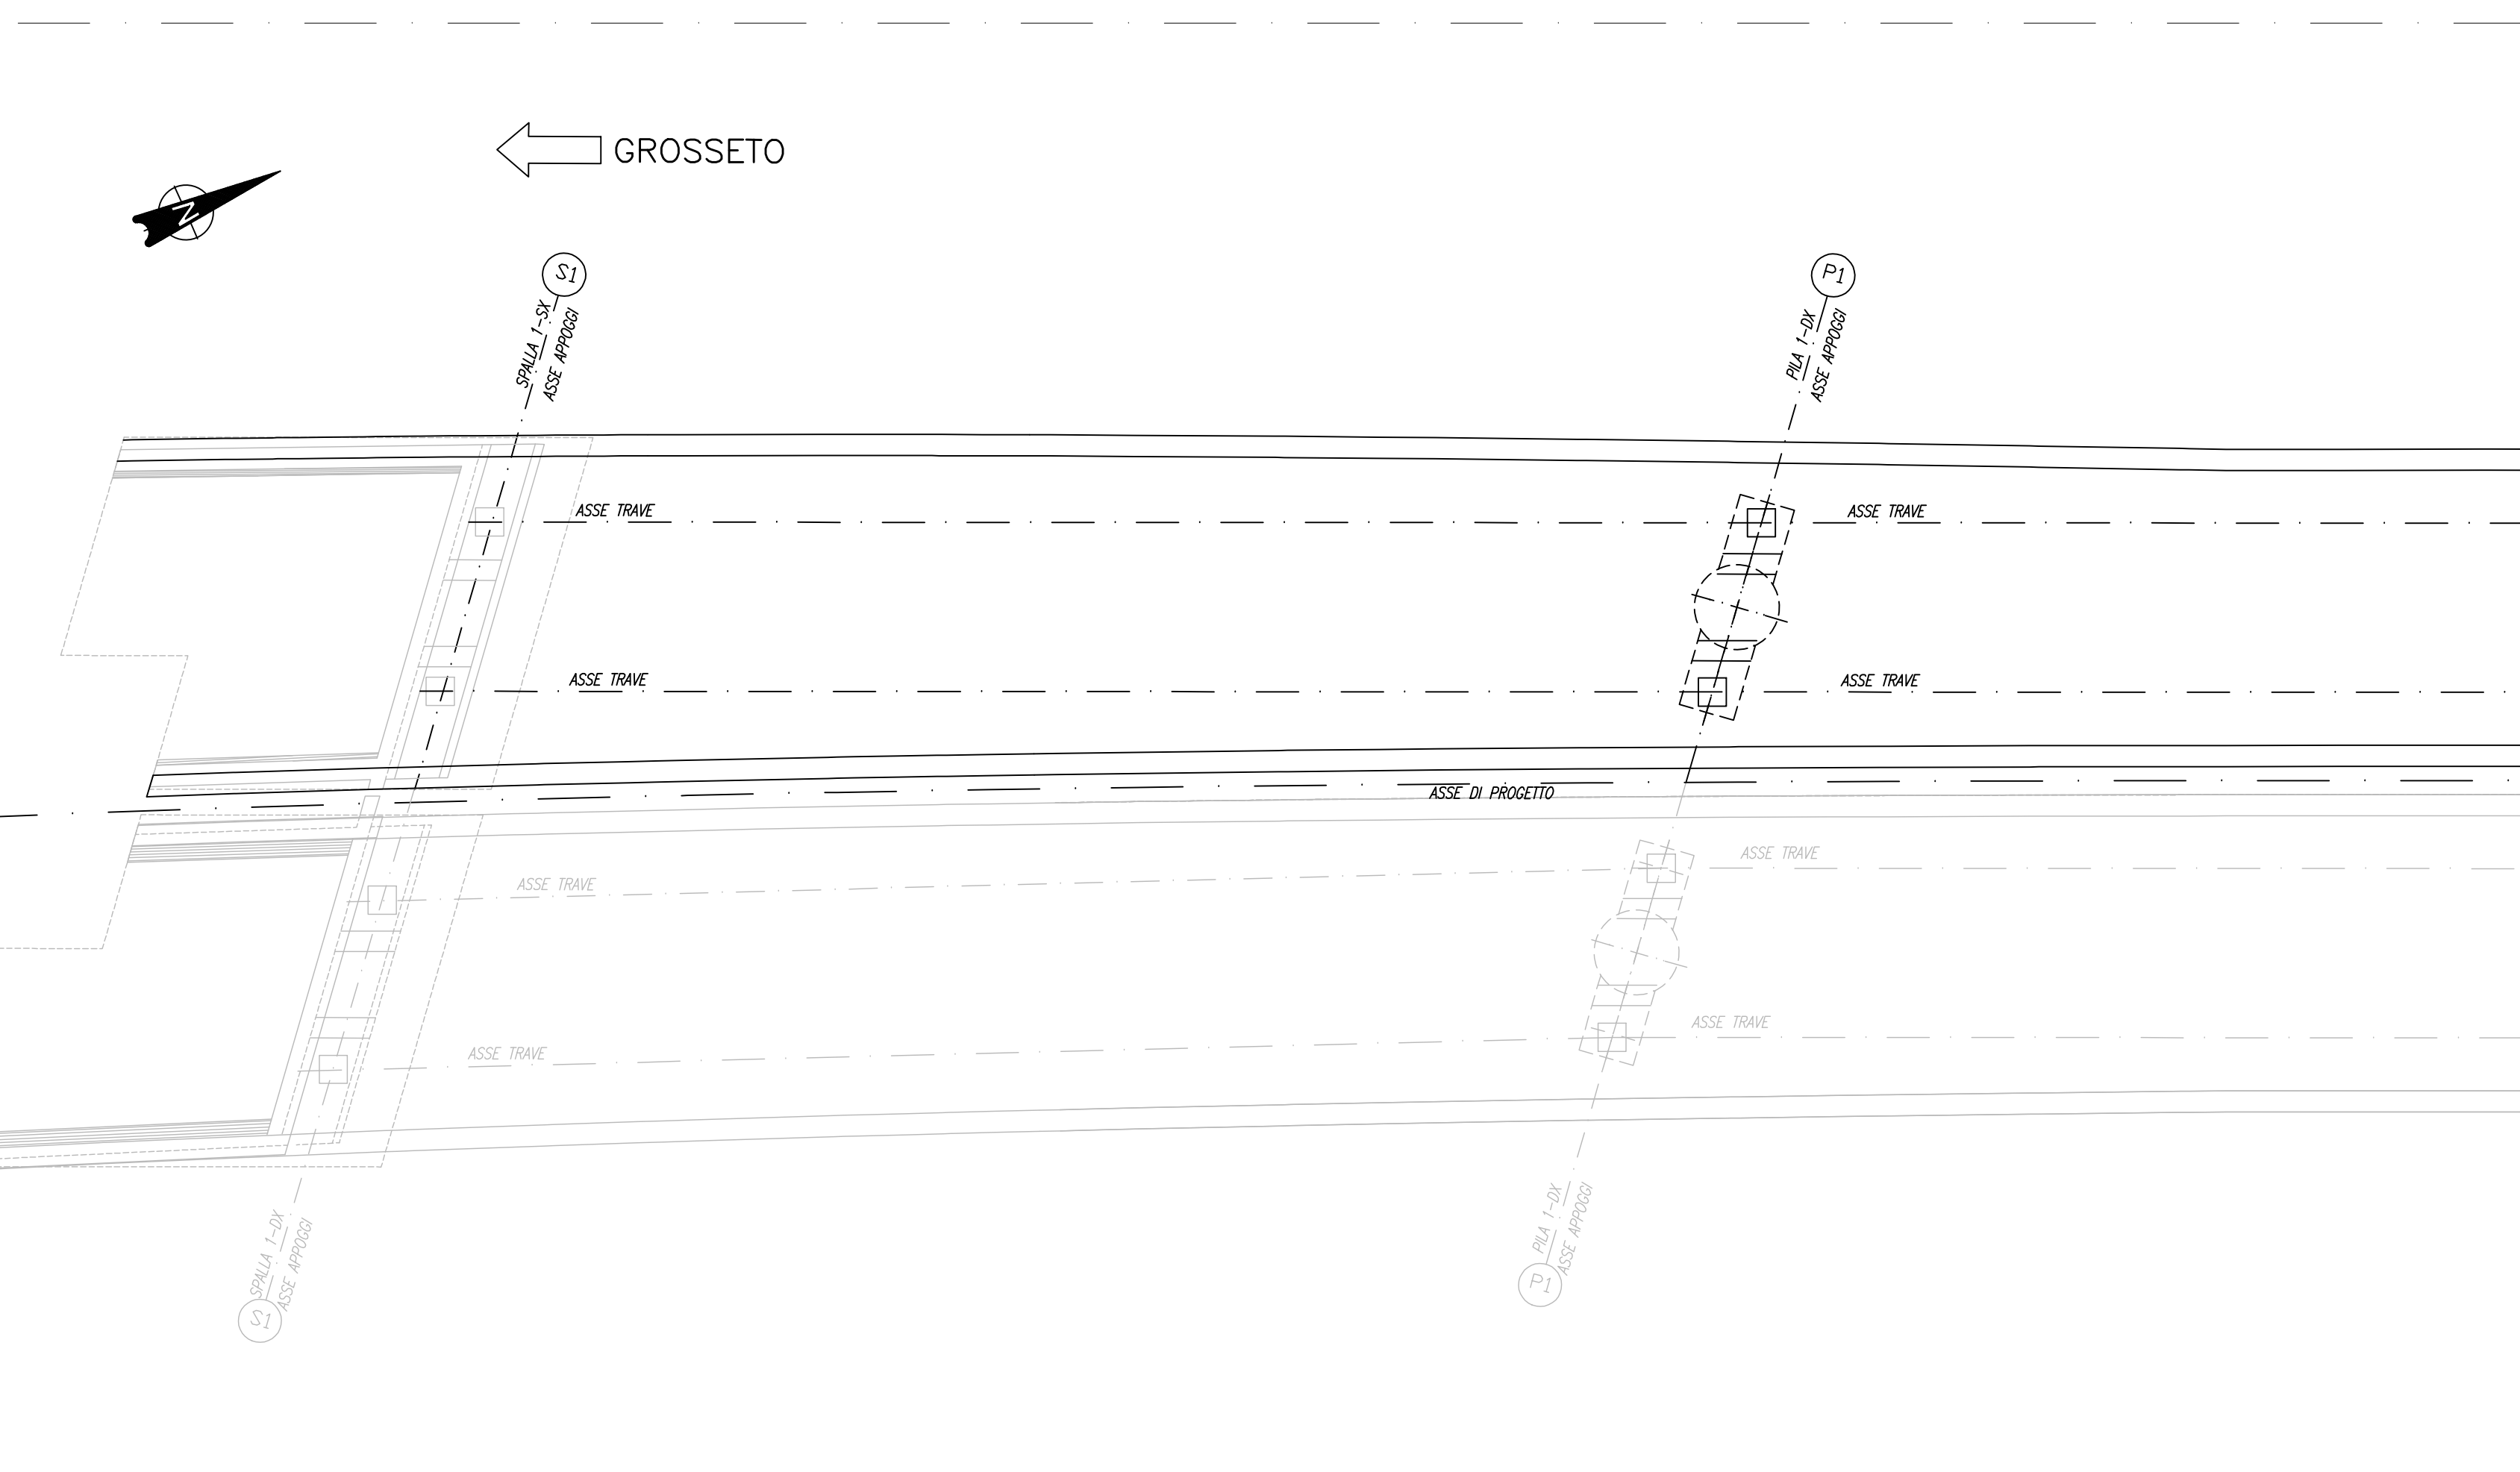

**Sanas**  
GRUPPO FS ITALIANI

Direzione Progettazione e Realizzazione Lavori

**ITINERARIO INTERNAZIONALE E78**  
**S.G.C. GROSSETO - FANO**  
ADEGUAMENTO A 4 CORSIE  
NEL TRATTO GROSSETO - SIENA (S.S. 223 "DI PAGANICO")  
DAL KM 41+600 AL KM 53+400 - LOTTO 9

PROGETTO ESECUTIVO cod. FI15

PROGETTAZIONE: ATI SINTAGMA - GDG - ICARIA

IL RESPONSABILE DELL'INTEGRAZIONE DELLE PRESTAZIONI SPECIALISTICHE:  
Doc. Ing. Nicola Gianni

IL GRUPPO DI PROGETTAZIONE MANIFATTURA:  
MANDANTI: SINTAGMA, ICARIA

PROGETTISTA:  
Doc. Ing. Federico Durastanti  
Ordine degli Ingegneri della Prov. di Terni n° 4844

IL GEOLOGICO:  
Doc. Geol. Giorgio Carapiglia  
Ordine dei Geologi della Regione Umbra n° 128

REDAZIONE:  
Doc. Ing. Raffaele Franco D'oro  
Doc. Ing. Filippo Farnetani  
Ordine degli Ingegneri della Prov. di Perugia n° 41375

PROTOCOLLO DATA

**VIADOTTI**  
**VIADOTTO SUL FIUME MERSE SX**  
Carpenteria Spalla 2

CODICE PROGETTO: 700-1023-SI9-C022

PROGETTO: L1901

REVISIONE: C

SCALA: 1:100

REV.	DESCRIZIONE	DATA	REDATTO	VERIFICATO	APPROVATO
C	Revisione a seguito rapporto intermedio DGSV 156/2 del 02/03/2021	Mar 2021	M.Over	E.Barbieri	A.Over
B	Revisione a seguito rapporto intermedio DGSV 156/1 del 27/05/2020	Gen 2021	M.Over	E.Barbieri	A.Over
A	Emissione	Feb 2020	M.Over	E.Barbieri	A.Over