



PILA	Q.T. ESTRADOSSO FOND.	Q.T. FONDO POZZO
P1	160.23	145.23

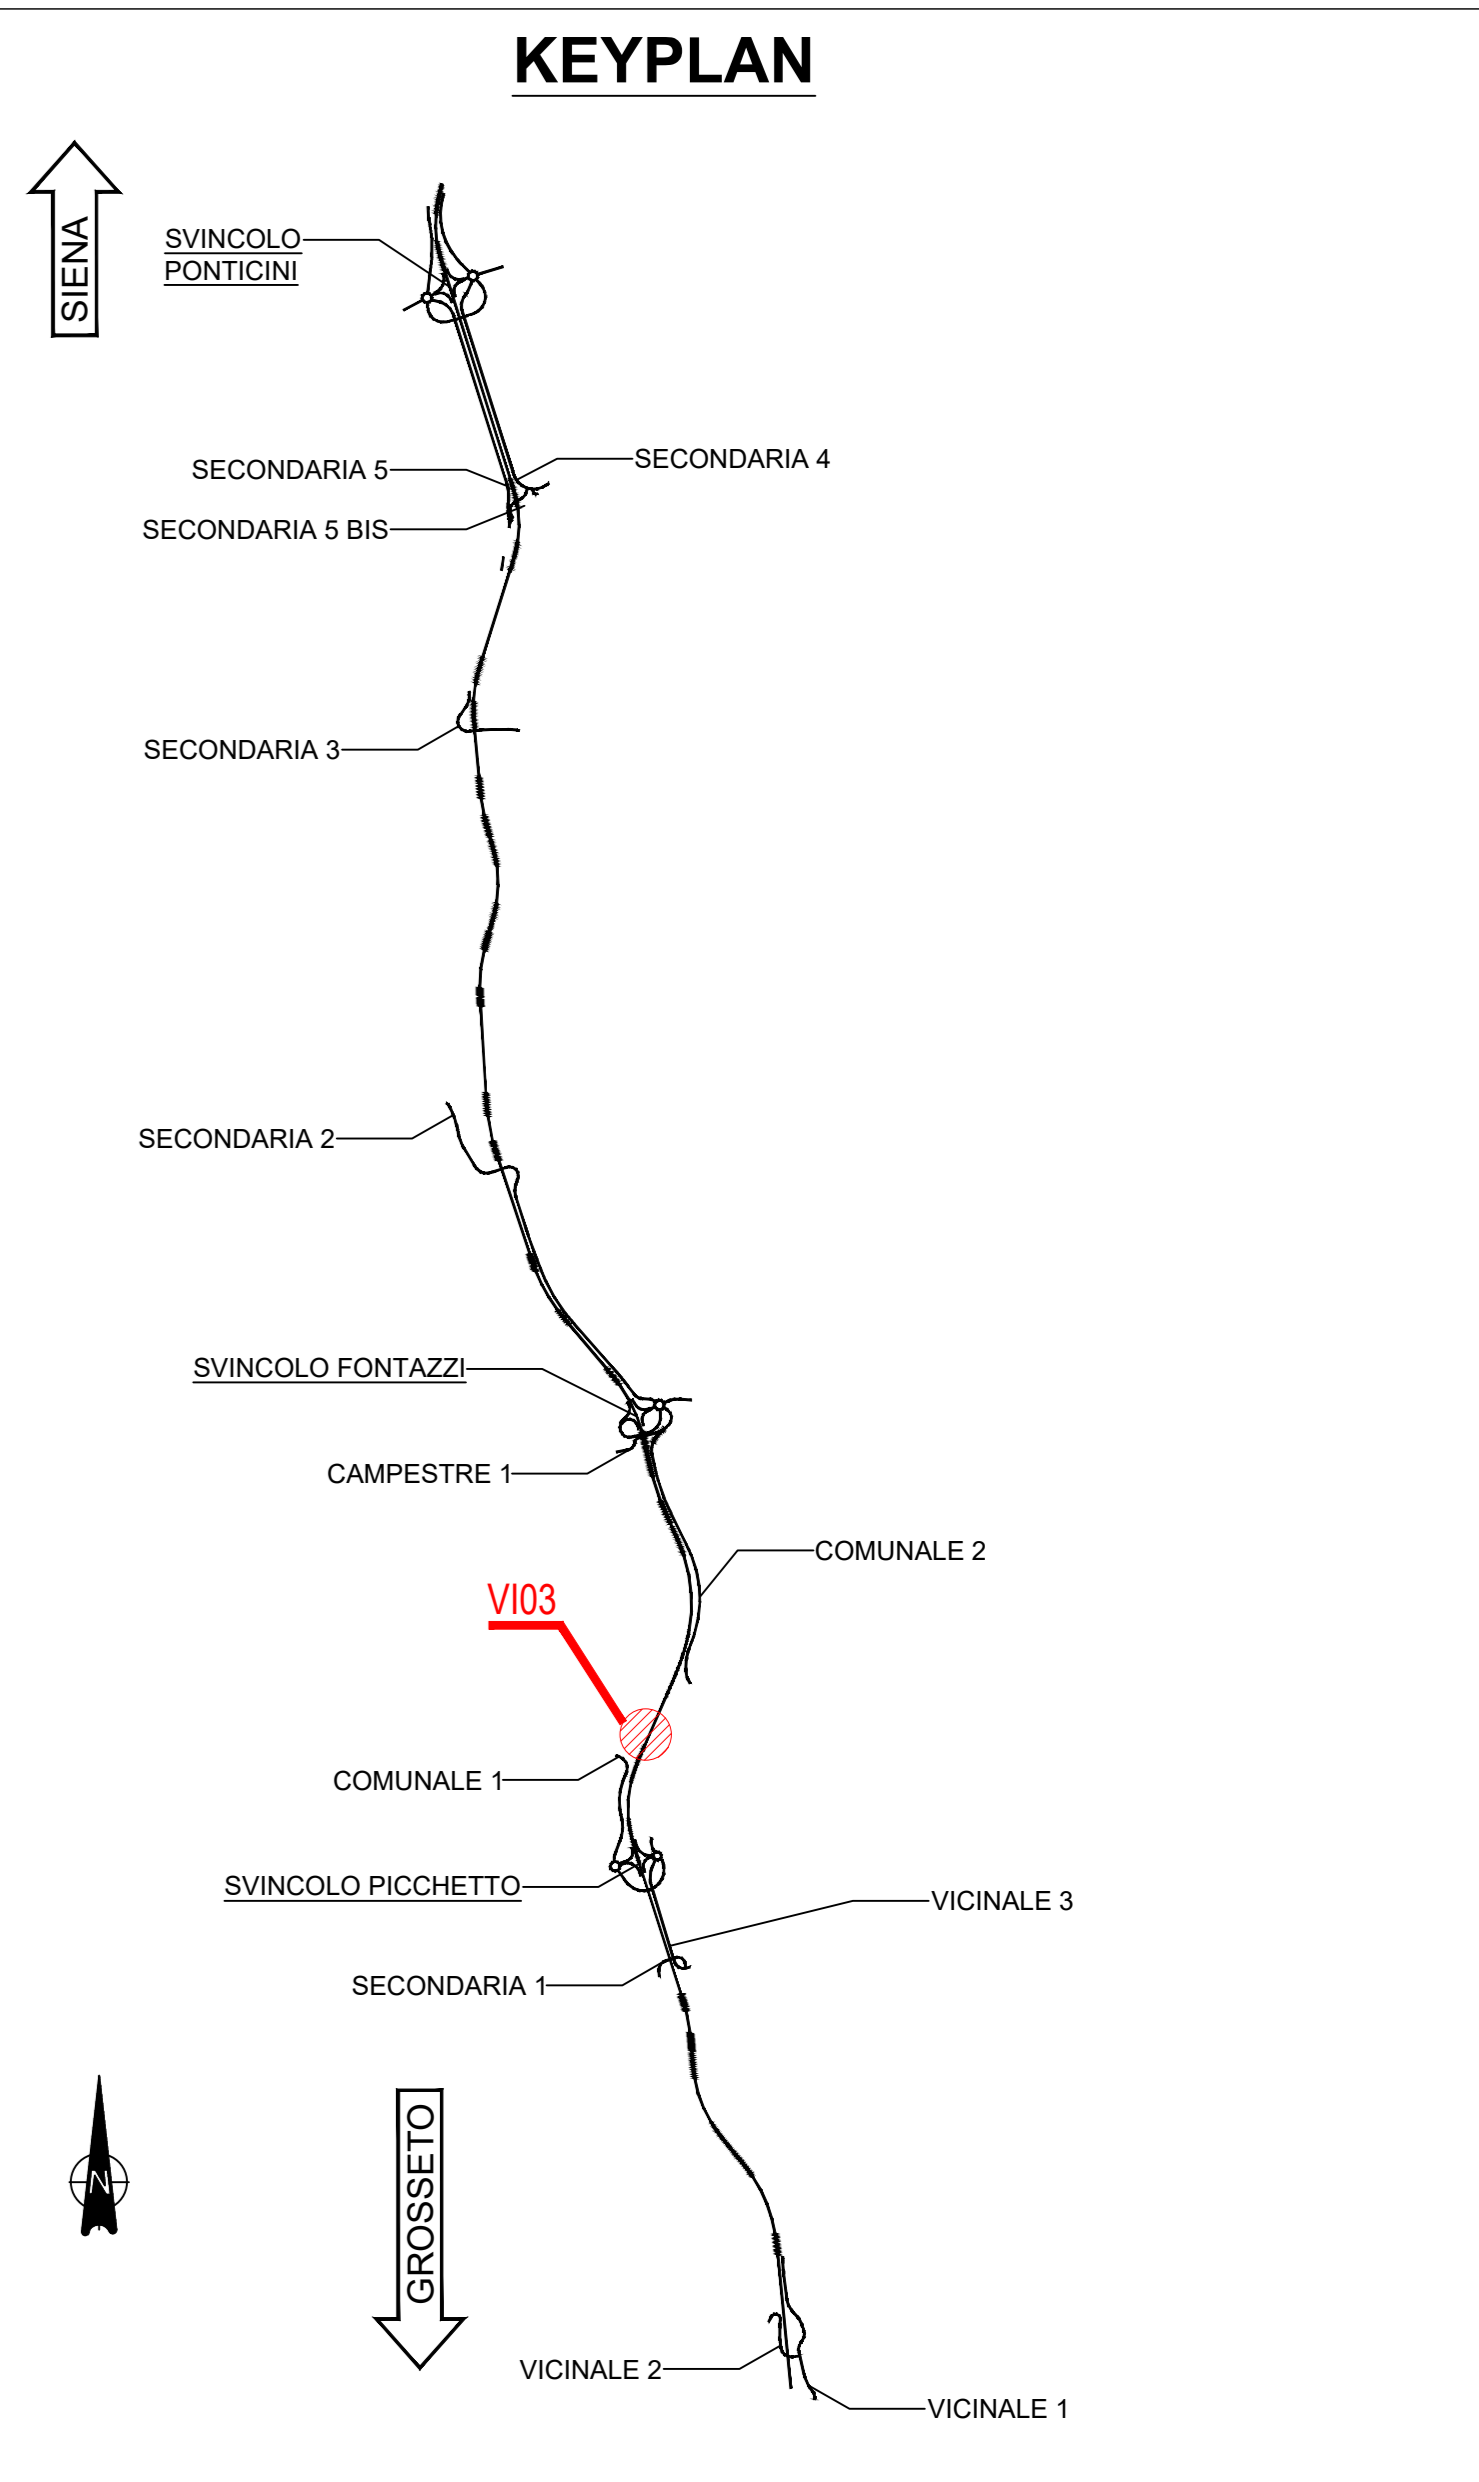

NOTE GENERALI

- TUTTE LE MISURE DELLA CARPENTERIA METALLICA SONO ESPRESSE IN MILLIMETRI, SALVO OVE DIVERSAMENTE INDICATO
- TUTTE LE MISURE DELLA CARPENTERIA STRUTTURALE SONO ESPRESSE IN CENTIMETRI, SALVO OVE DIVERSAMENTE INDICATO
- PER LE CARATTERISTICHE DEI MATERIALI FARE RIFERIMENTO ALL'ELABORATO 100-VI00-STR-SC01
- IN SEDE DI PROGETTO COSTRUTTIVO DI OFFICINA DOVRANNO ESSERE SVILUPPATI, VERIFICATI ED EVENTUALMENTE INTEGRATI TUTTI I DETTAGLI E LE GEOMETRIE DELLA CARPENTERIA METALLICA

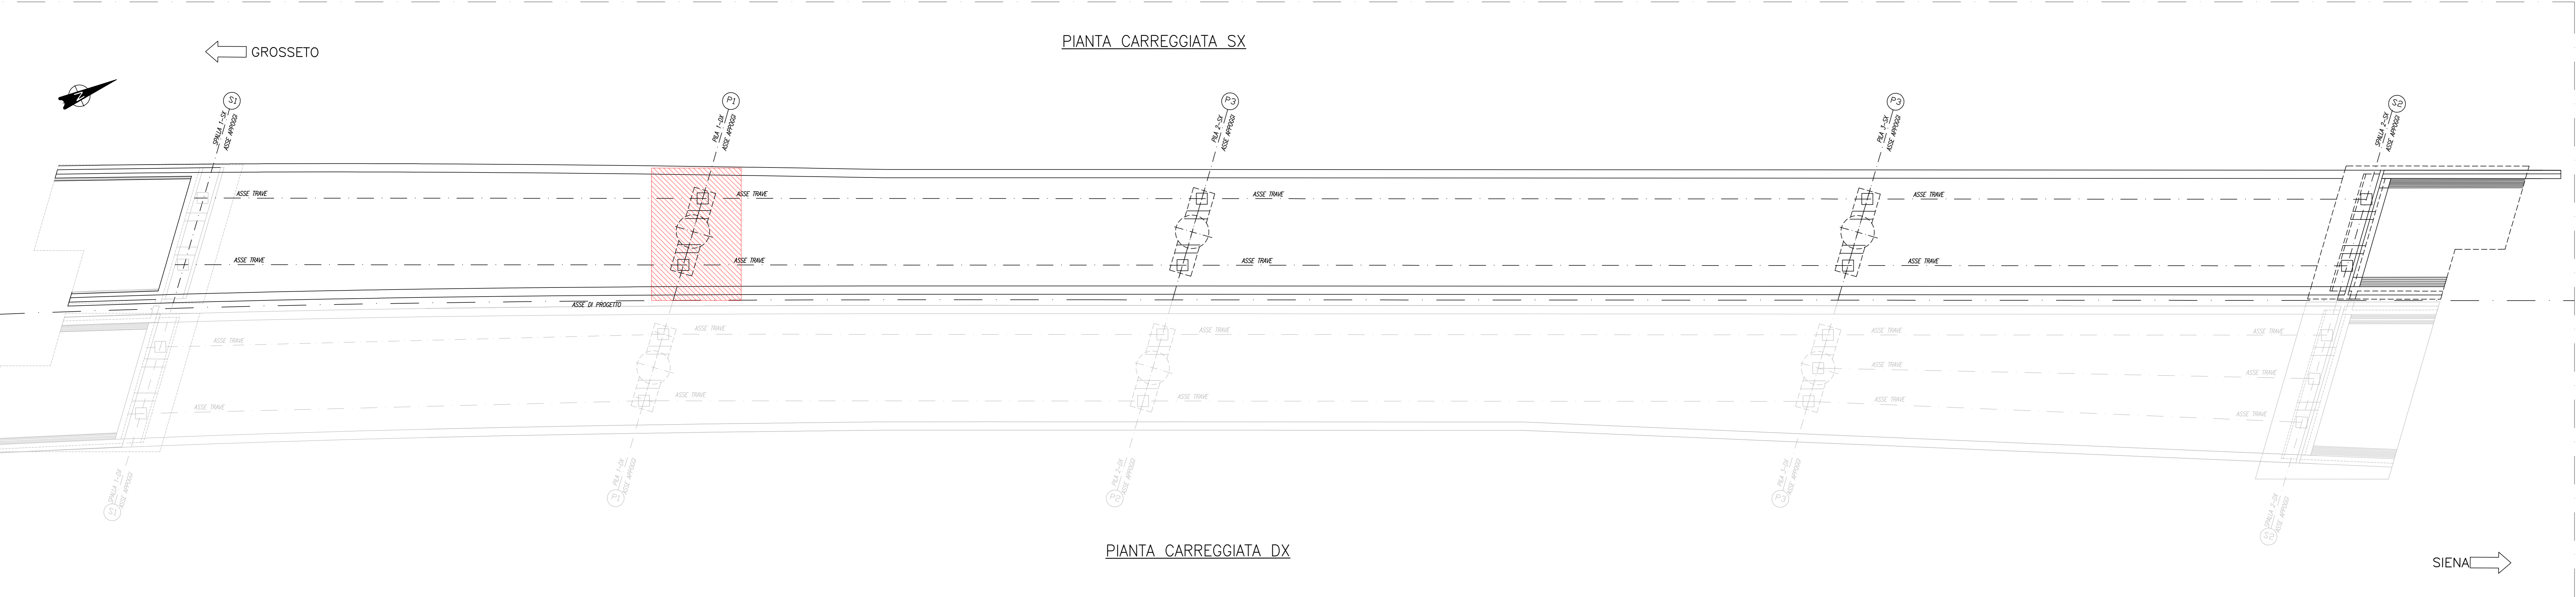

Sanas
GRUPPO FS ITALIANI
Direzione Progettazione e Realizzazione Lavori

ITINERARIO INTERNAZIONALE E78
S.G.C. GROSSETO - FANO
ADEGUAMENTO A 4 CORSIE
NEL TRATTO GROSSETO - SIENA (S.S. 223 "DI PAGANICO")
DAL KM 41+600 AL KM 53+400 - LOTTO 9

PROGETTO ESECUTIVO COD. FI15

PROGETTAZIONE: ATI SINTAGMA - GDG - ICARIA

IL RESPONSABILE DELL'INTEGRAZIONE DELLE PRESTAZIONI SPECIALISTICHE:
Dott. Ing. Nando Grassini
Ordine degli Ingegneri della Prov. di Perugia n° 4351

IL GRUPPO DI PROGETTAZIONE:
MANDATARIO:
Sintagma
Dott. Ing. N. Grassini
Dott. Ing. V. Di Stefano
Dott. Ing. A. Biondini
Dott. Ing. E. Santucci
Dott. Ing. G. Santucci
Dott. Ing. M. Di Tada
Dott. Ing. S. Santucci
Dott. Ing. L. Di Stefano
Dott. Ing. F. Santucci
Dott. Agr. F. Santucci

IL COORDINATORE PER LA SICUREZZA IN FASE DI PROGETTAZIONE:
Dott. Ing. Filippo Farnetico
Ordine degli Ingegneri della Prov. di Perugia n° 4351

IL COORDINATORE PER LA SICUREZZA IN FASE DI PROGETTAZIONE:
Dott. Ing. Filippo Farnetico
Ordine degli Ingegneri della Prov. di Perugia n° 4351

VIADOTTI
VIADOTTO SUL FIUME MERSE SX
Carpenteria Pila 1

PROGETTO	UT. PROG.	NO. PROG.	MODIFICAZIONE	REVISIONE	SCALA:
L0F115	E	1901	T00V103STRCP03	C	1:100

REV.	DESCRIZIONE	DATA	REDAITTO	VERIFICATO	APPROVATO
C	Revisione a seguito rapporto intermedio DGSV 1562 del 02/03/2021	Mar 2021	M. Di Tada	E. Santucci	N. Grassini
B	Revisione a seguito rapporto intermedio DGSV 1561 del 27/05/2020	Gen 2021	M. Di Tada	E. Santucci	N. Grassini
A	Emissione	Feb 2020	M. Di Tada	E. Santucci	N. Grassini