



| PILA | Q.T. ESTRADOSSO FOND. | Q.T FONDO POZZO |
|------|-----------------------|-----------------|
| P2 | 157.57 | 142.57 |

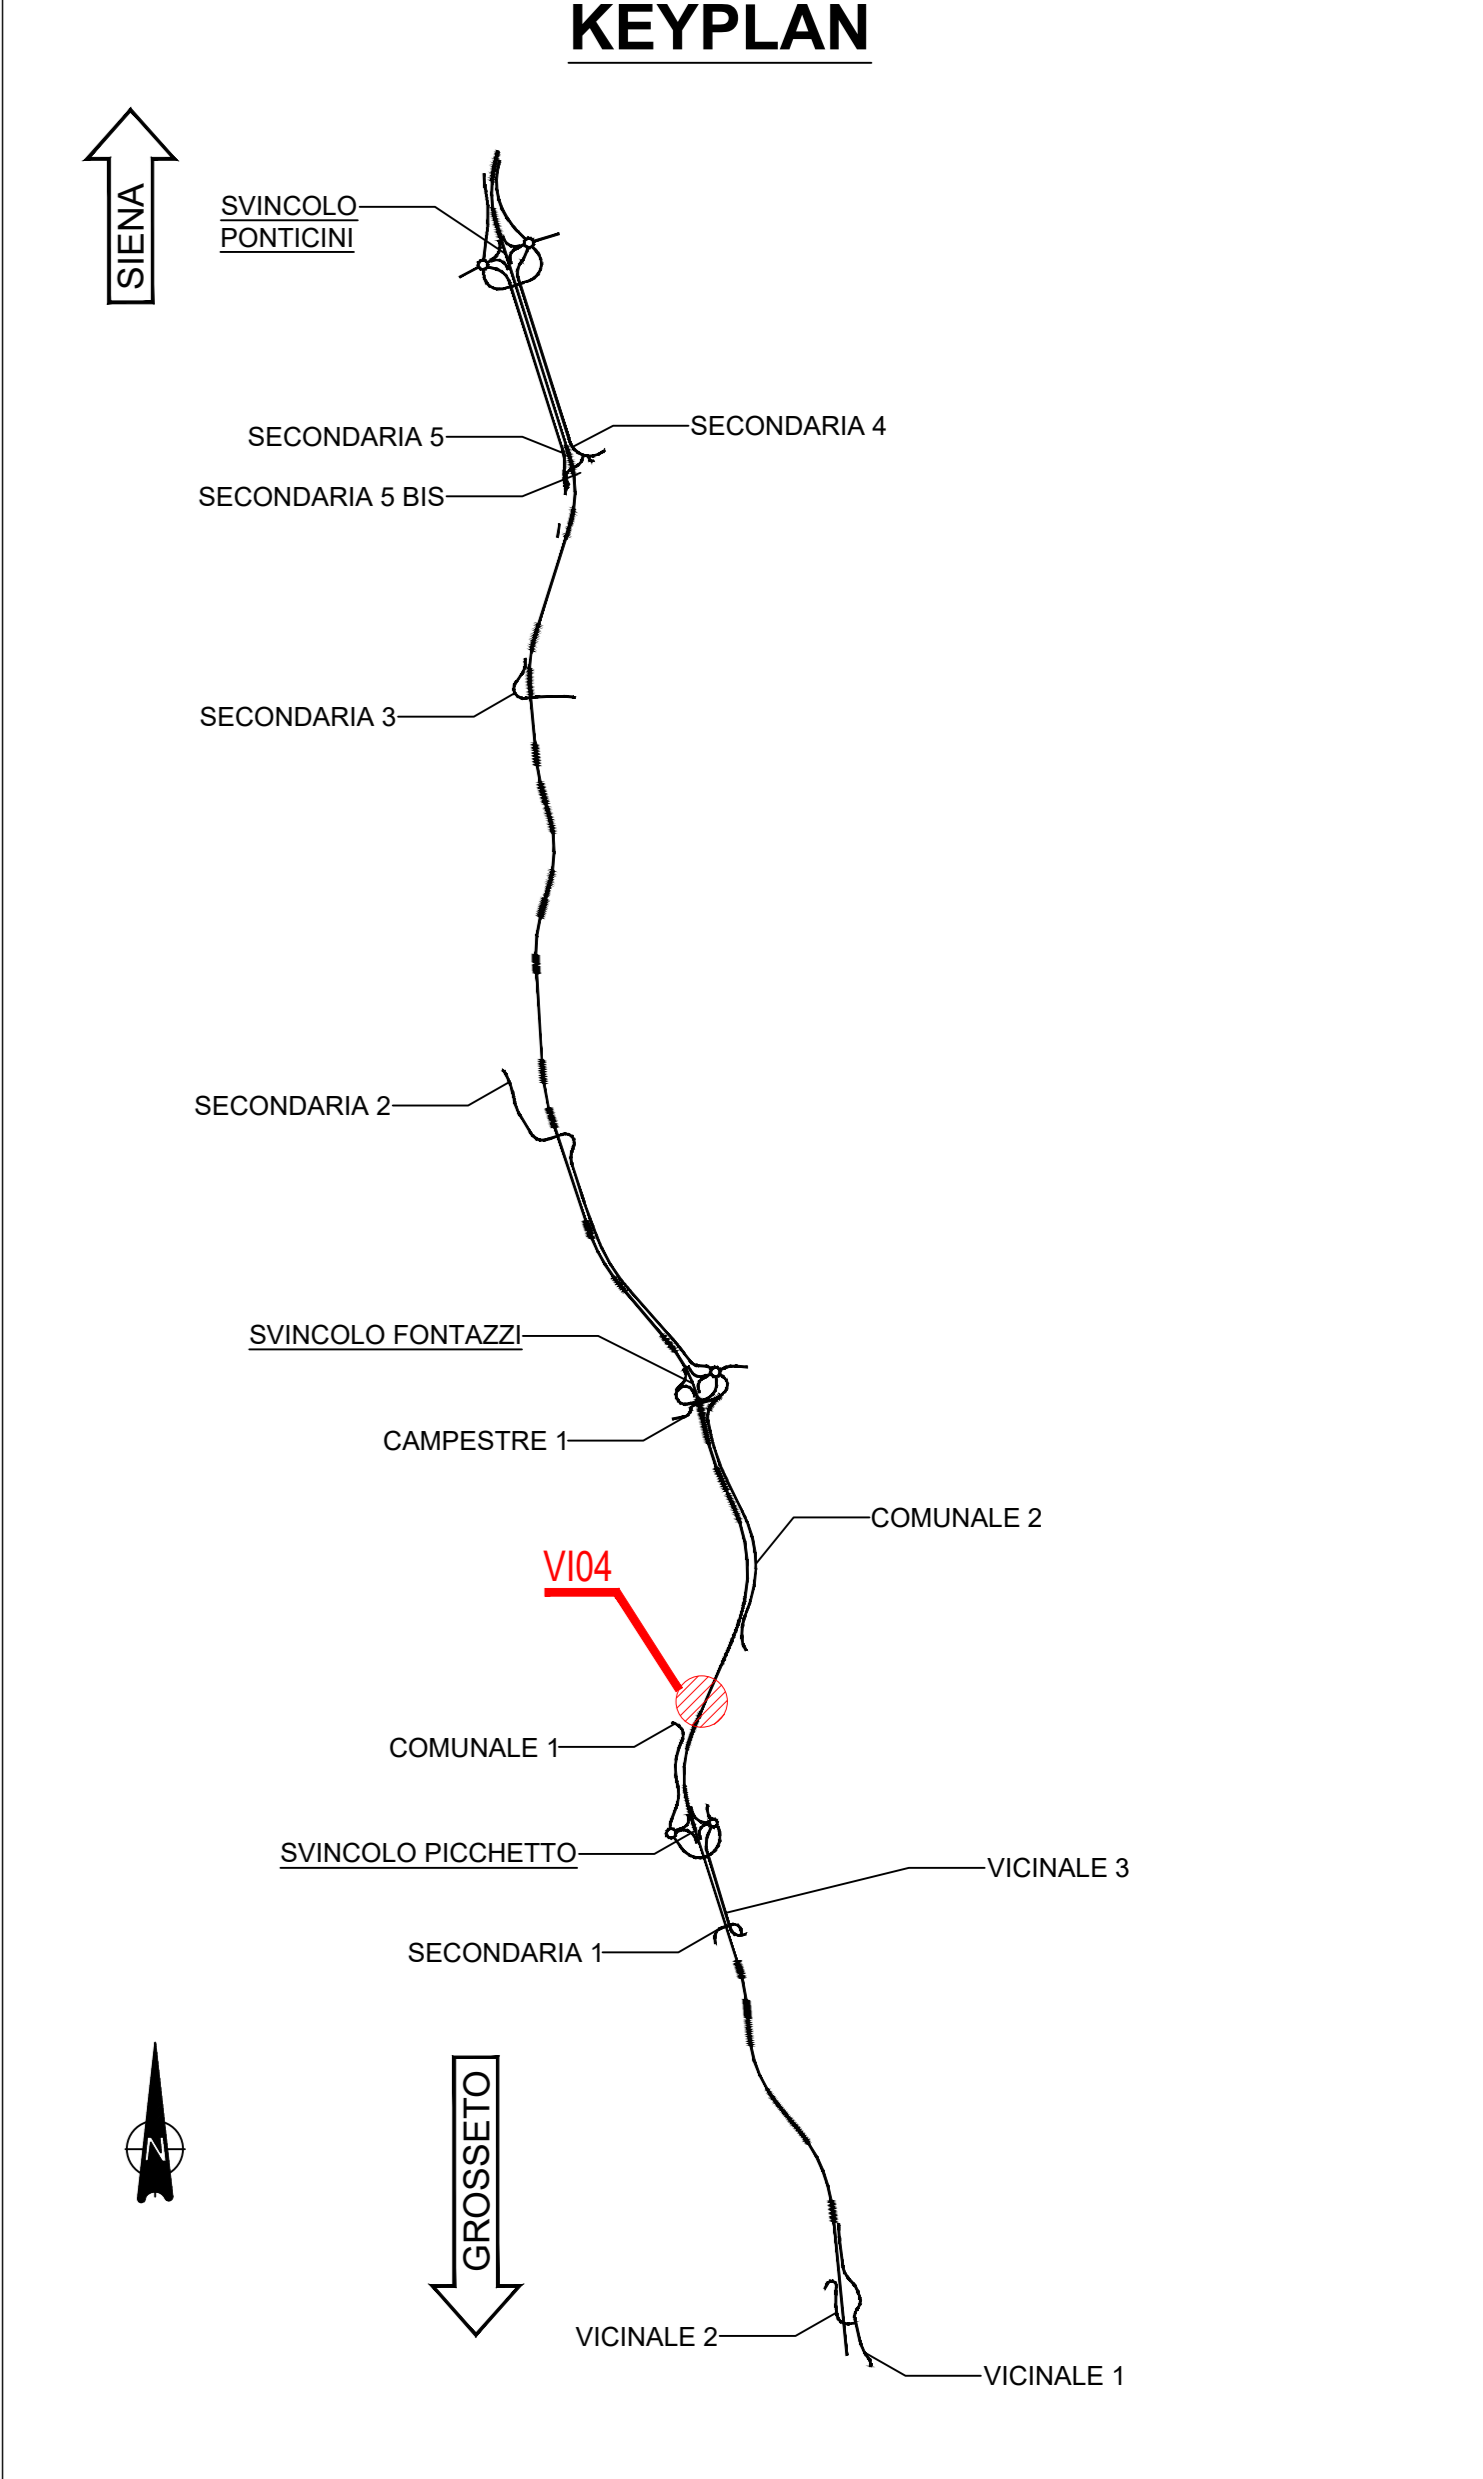

- NOTE GENERALI**
- TUTTE LE MISURE DELLA CARPENTERIA METALLICA SONO ESPRESSE IN MILLIMETRI, SALVO OVE DIVERSAMENTE INDICATO
 - TUTTE LE MISURE DELLA CARPENTERIA STRUTTURALE SONO ESPRESSE IN CENTIMETRI, SALVO OVE DIVERSAMENTE INDICATO
 - PER LE CARATTERISTICHE DEI MATERIALI FARE RIFERIMENTO ALL'ELABORATO 100-VI04-STP-SC01
 - IN SEDE DI PROGETTO COSTRUTTIVO DI OFFICINA DOVRANNO ESSERE SVILUPPATI, VERIFICATI ED EVENTUALMENTE INTEGRATI TUTTI I DETTAGLI E LE GEOMETRIE DELLA CARPENTERIA METALLICA

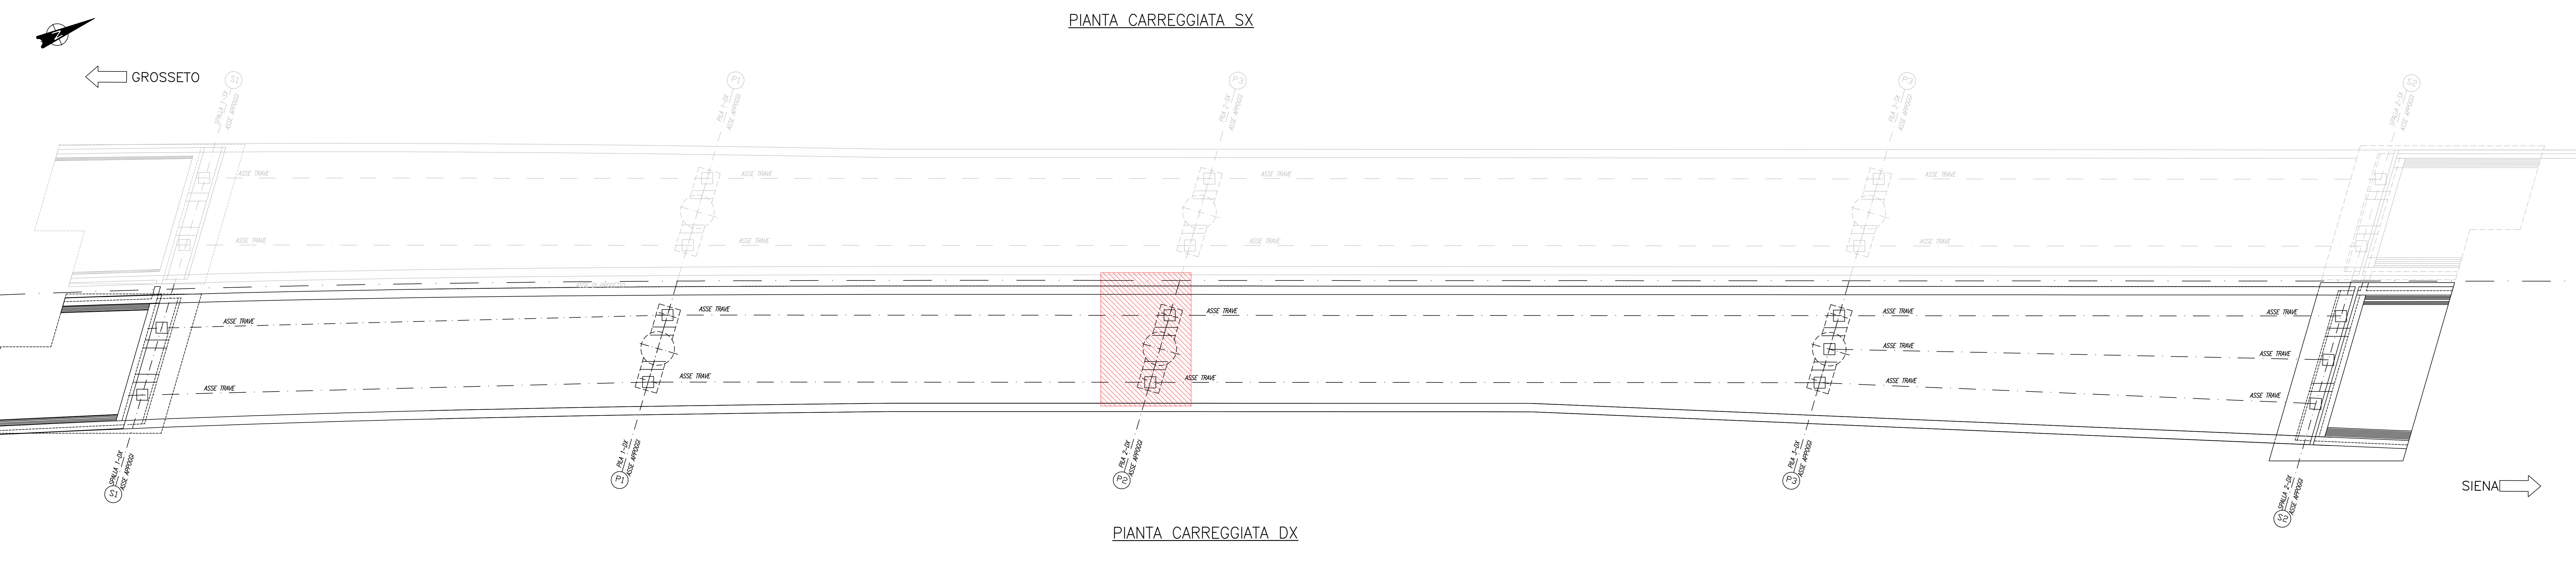

Sanas
GRUPPO FS ITALIANI

Direzione Progettazione e Realizzazione Lavori

ITINERARIO INTERNAZIONALE E78
S.G.C. GROSSETO - FANO
ADEGUAMENTO A 4 CORSIE
NEL TRATTO GROSSETO - SIENA (S.S. 223 "DI PAGANICO")
DAL KM 41+600 AL KM 53+400 - LOTTO 9

PROGETTO ESECUTIVO cod. FI15

PROGETTAZIONE: ATTI SINTAGMA - GDG - ICARIA

| | | |
|--|--|---|
| <p>IL RESPONSABILE DELL'INTEGRAZIONE DELLE PRESTAZIONI SPECIALISTICHE:</p> <p>Dott. Ing. Ferdinando Durantonio Ordine degli Ingegneri della Prov. di Perugia n° 4351</p> | <p>IL GRUPPO DI PROGETTAZIONE:</p> <p>MANAGIA FARA:</p> <p>Sintagma </p> <p>Dott. Ing. N. Graveni Dott. Ing. V. Scattolon Dott. Ing. A. Scattolon Dott. Ing. F. Scattolon Dott. Ing. E. Scattolon Dott. Ing. G. Scattolon Dott. Ing. S. Scattolon Dott. Ing. L. Scattolon Dott. Ing. F. Scattolon Dott. Agr. F. Scattolon</p> | <p>AMMANDANTI:</p> <p></p> <p>Dott. Ing. C. Scattolon Dott. Ing. S. Scattolon Dott. Ing. A. Scattolon Dott. Ing. V. Scattolon Dott. Ing. C. Scattolon Dott. Ing. F. Scattolon</p> |
|--|--|---|

IL PROGETTISTA:
Dott. Ing. Ferdinando Durantonio
Ordine degli Ingegneri della Prov. di Terni n° 4844

IL GEOLOGO:
Dott. Geo. Giorgio Corazzini
Ordine dei Geologi della Regione Umbria n° 128

IL COORDINATORE PER LA SICUREZZA IN FASE DI PROGETTAZIONE:
Dott. Ing. Filippo Farnbacher
Ordine degli Ingegneri della Prov. di Perugia n° 4351

PROTOCOLLO: _____ DATA: _____

VIADOTTI SUL FIUME MERSE DX
Carpenteria PILA 2

| CODICE PROGETTO | NOME FILE | | | | REVISIONE | SCALA |
|----------------------|---|------------|--------|-----------------|------------|-------|
| PROGETTO: L0F115 | UTI. PROG.: | NO. PROG.: | ELAB.: | 190104-SST-CP04 | | |
| ELAB.: L0F115 E 1901 | CODICE ELAB.: T00V104 STR CP04 | | | | C | 1:100 |
| C | Revisione a seguito rapporto informale DDSP 1562 del 02/03/2021 | Mar 2021 | M. Ono | E. Scattolon | N. Graveni | |
| B | Revisione a seguito rapporto informale DDSP 1561 del 27/05/2020 | Gen 2021 | M. Ono | E. Scattolon | N. Graveni | |
| A | Emissione | Feb 2020 | M. Ono | E. Scattolon | N. Graveni | |