


- NOTE GENERALI**
- TUTTE LE MISURE DELLA CARPENTERIA METALLICA SONO ESPRESSE IN MILLIMETRI, SALVO OVE DIVERSAMENTE INDICATO
 - TUTTE LE MISURE DELLA CARPENTERIA STRUTTURALE SONO ESPRESSE IN CENTIMETRI, SALVO OVE DIVERSAMENTE INDICATO
 - PER LE CARATTERISTICHE DEI MATERIALI FARE RIFERIMENTO ALL'ELABORATO 100-VI00-STR-SC01
 - IN SEDE DI PROGETTO COSTRUTTIVO DI OFFICINA DOVRANNO ESSERE SVILUPPATI, VERIFICATI ED EVENTUALMENTE INTEGRATI TUTTI I DETTAGLI E LE GEOMETRIE DELLA CARPENTERIA METALLICA

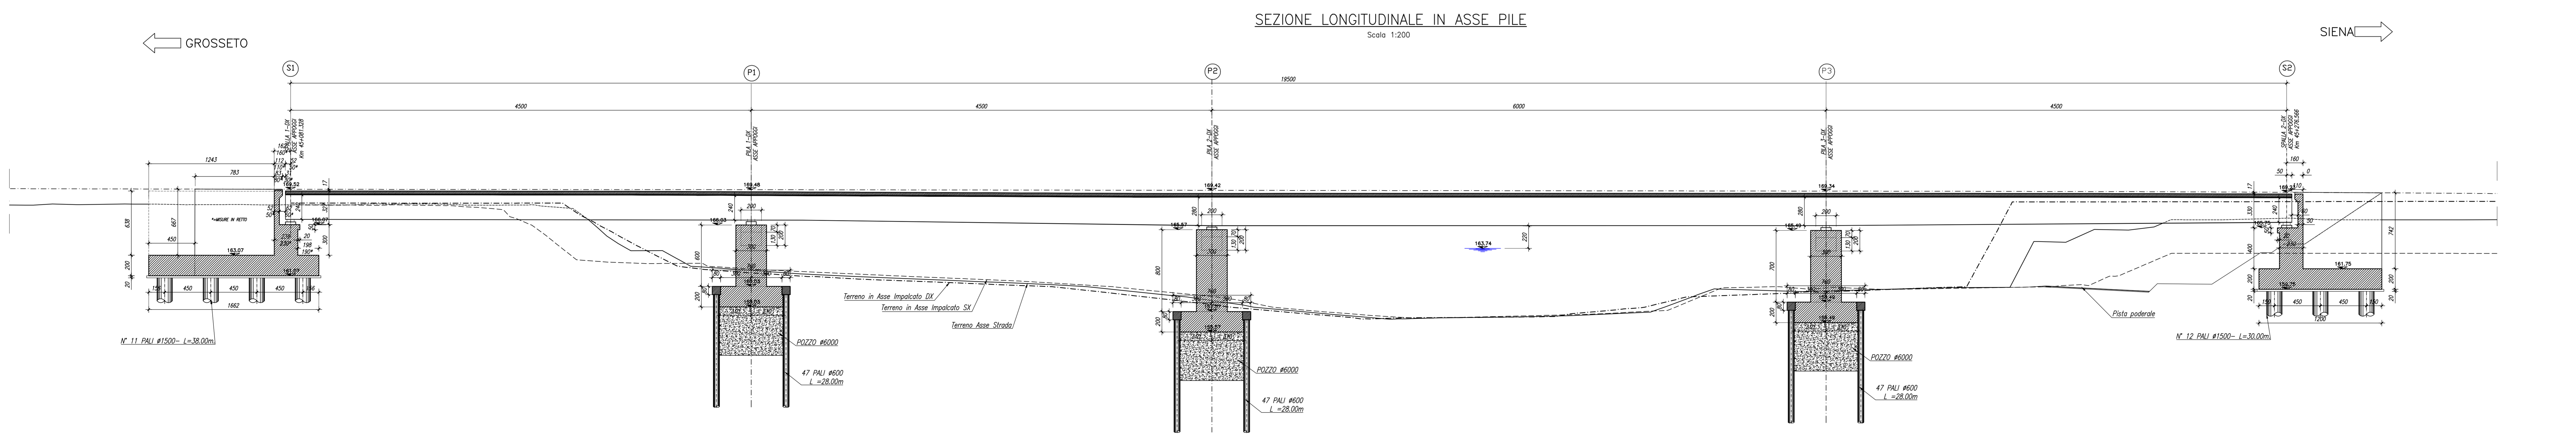



Direzione Progettazione e Realizzazione Lavori

ITINERARIO INTERNAZIONALE E78

S.G.C. GROSSETO - FANO

ADEGUAMENTO A 4 CORSIE
NEL TRATTO GROSSETO - SIENA (S.S. 223 "DI PAGANICO")
DAL KM 41+600 AL KM 53+400 - LOTTO 9

PROGETTO ESECUTIVO COD. F15

PROGETTAZIONE: ATI SINTAGMA - GDG - ICARIA

IL RESPONSABILE DELL'INTEGRAZIONE DELLE PRESTAZIONI SPECIALI:
Dir. Ing. Roberto Giarin
Ordine degli Ingegneri della Prov. di Perugia n° A251

IL PROGETTISTA:
Dir. Ing. Roberto Duranti
Ordine degli Ingegneri della Prov. di Fano n° A844

IL GEODATA:
Dir. Geol. Sergio Castagnoli
Ordine dei Geologi della Regione Umbra n°108

R.E.I.P.:
Dir. Ing. ...
Muller & Partners

IL GRUPPO DI PROGETTAZIONE:
ARCHITETTI MARCONI:

Dir. Ing. ...	Dir. Ing. ...	Dir. Ing. ...	Dir. Ing. ...
Dir. Ing. ...	Dir. Ing. ...	Dir. Ing. ...	Dir. Ing. ...
Dir. Ing. ...	Dir. Ing. ...	Dir. Ing. ...	Dir. Ing. ...
Dir. Ing. ...	Dir. Ing. ...	Dir. Ing. ...	Dir. Ing. ...

IL COORDINATORE PER LA SICUREZZA IN FASE DI PROGETTAZIONE:
Dir. Ing. ...
Ordine degli Ingegneri della Prov. di Perugia n° A2573

PROTOCOLLO _____ DATA _____

VIADOTTI
VIADOTTO SUL FIUME MERSE DX
Pianta fondazioni e sezione longitudinale

PROGETTO	LA MOD.	LA MOD.	REVISIONE	SCALA
LOF115	E	1901	C	1:200

C	Richiesta a seguito rapporto intermedio DEV 1562 del 02/03/2021	Mar 2021	M. De	E. De	A. De
B	Richiesta a seguito rapporto intermedio DEV 1561 del 27/05/2020	Gen 2021	M. De	E. De	A. De
A	Emissione	Feb 2020	M. De	E. De	A. De

REV. DESCRIZIONE DATA REDATTO VERIFICATO APPROVATO