




Scala 1:25

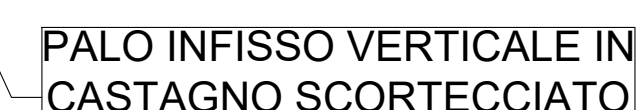

MATERIALE VEGETALE VIVO



Scala 1:25

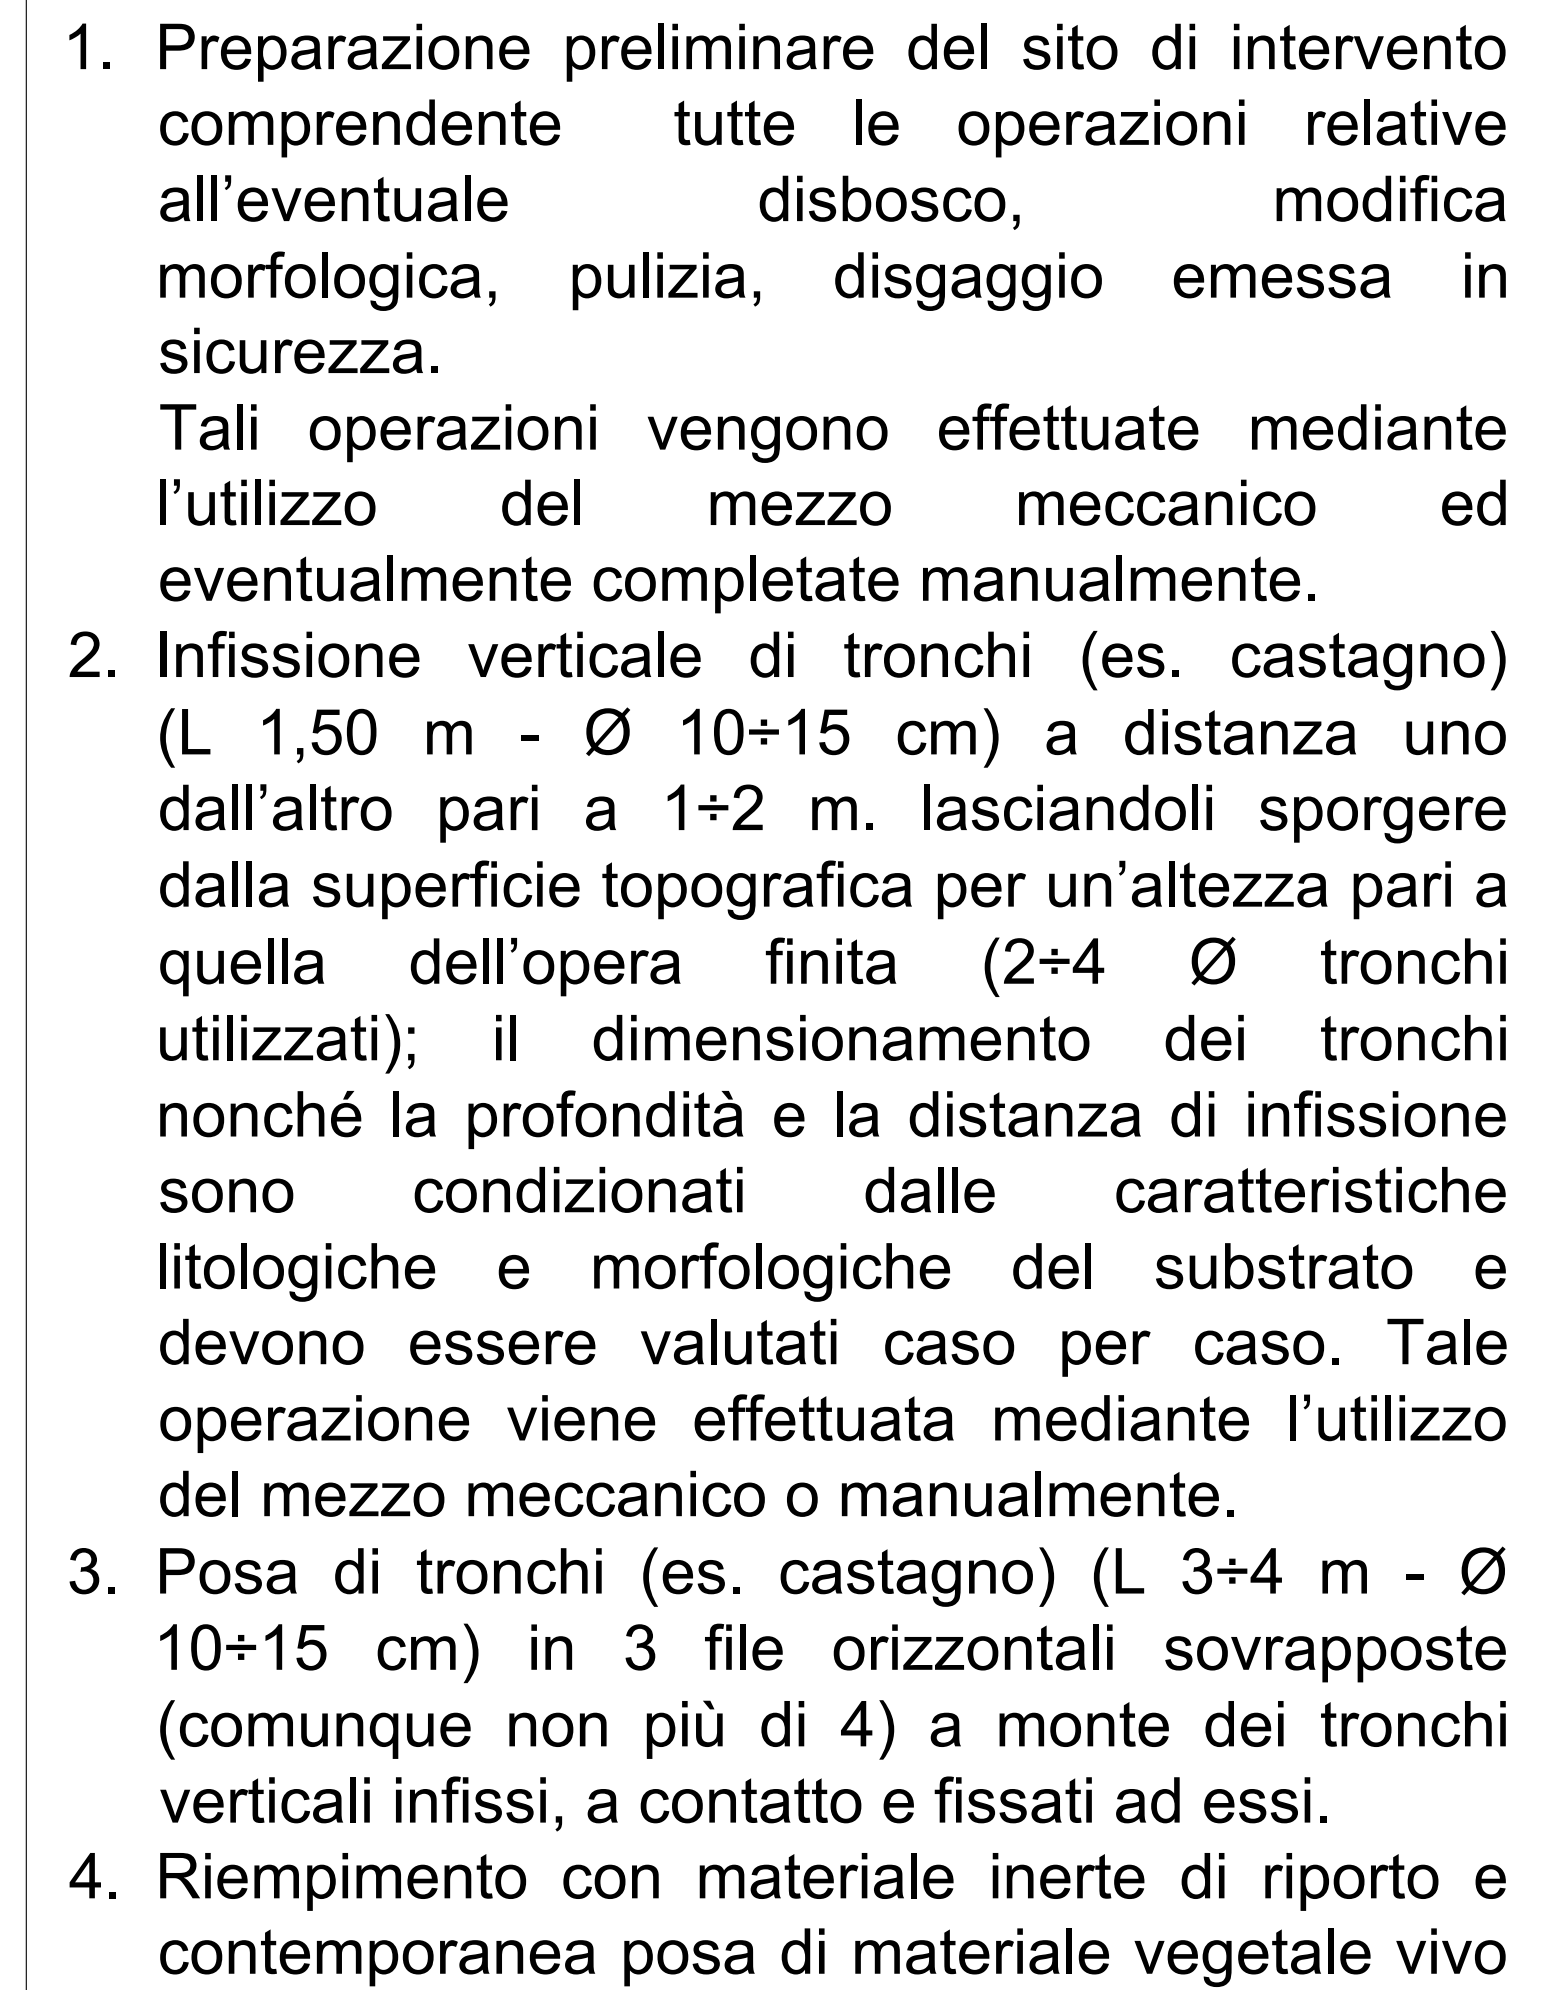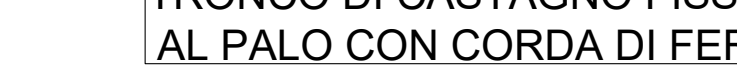

 <i>Direzione Progettazione e Realizzazione Lavori</i>														
ITINERARIO INTERNAZIONALE E78 S.G.C. GROSSETO - FANO ADEGUAMENTO A 4 CORSIE														
NEL TRATTO GROSSETO - SIENA (S.23 "DI PAGANICO") DAL KM 41+600 AL KM 53+400 - LOTTO 9														
PROGETTO ESECUTIVO								COD. F15						
PROGETTAZIONE: ATTI SINTAGMA - GDG - ICARIA														
IL RESPONSABILE DELL'INTEGRAZIONE DELLE PRESTAZIONI SPECIALISTICHE: Dott. Ing. Tullio Granieri (ordine degli Ingegneri della Prov. di Perugia n° 435)					IL GRUPPO DI PROGETTAZIONE: MANDATARIA:  CRISTOFERINI CRISTOFERINI CRISTOFERINI INGEGNERI ICARIA INGEGNERI									
IL PROGETTISTA: Dott. Ing. Federico Durastanti (ordine degli Ingegneri della Prov. di Terni n° AB84)					Dett. Ing. N. Granieri Dett. Arch. N. Granieri Dett. Arch. A. Bertucci Dett. Arch. P. Bartolucci Dett. Geo. G. Caviglioli Dett. Geo. M. De Turis Dett. Ing. E. Scaroni Dett. Ing. L. Neri Dett. Ing. P. Pambianco Dett. Agr. F. Barti Nati					Dett. Ing. D. Carollo Dett. Ing. S. Scaroni Dett. Arch. A. Neri Dett. Arch. V. De Gori Dett. Geo. C. Domenici Dett. Geo. F. Dominici Dett. Ing. V. Rastrelli Dett. Ing. P. Marchetti Dett. Ing. C. Pignoni Dett. Ing. G. Pini Dett. Ing. C. Sigorini				
IL GEOLOGO: Dott. Geo. Giorgio Caviglioli (ordine dei Geologi della Regione Umbria n°108)														
IL R.U.P. Dott. Ing. Raffaele Franco Carso														
IL COORDINATORE PER LA SICUREZZA IN FASE DI PROGETTAZIONE: Dott. Ing. Filippo Lombardo (ordine degli Ingegneri della Prov. di Perugia n° 4373)										REGIONE DELLA TOSCANA Provincia di Grosseto UFFICIO REGIONALE DIRETTORE REGIONALE MASSIMO GRANIERI UFFICIO REGIONALE DIRETTORE REGIONALE ordine degli INGEGNERI Provincia di Grosseto UFFICIO REGIONALE DIRETTORE REGIONALE MASSIMO GRANIERI UFFICIO 
PROTOCOLLO			DATA											
AMBIENTE INTERVENTI PER PAESAGGIO - AMBIENTALE Sezioni e dettagli vinimate - Tav 1 di 3														
CODICE PROGETTO			NOME FILE TOS - 1401 - AMB - 5708				REVISIONE		SCALA:					
PROGETTO LIV. PROG. N. PROG. L01 F15 E 1901			CODICE ELAB. T00 I A 01 A M B S T 06				B		Varie					
B Revisione a seguito rapporto intermedio DGSV 156/2 del 02/03/2021			Mar 2021				F. Barti Nati		E. Bartolucci					
A Emisione			Feb 2020				F. Barti Nati		N. Granieri					
REV "F8C87370MF"			DATA				REDATTO		VERIFICATO					
							APPROVATO		APPROVATO					