



KEY PLAN

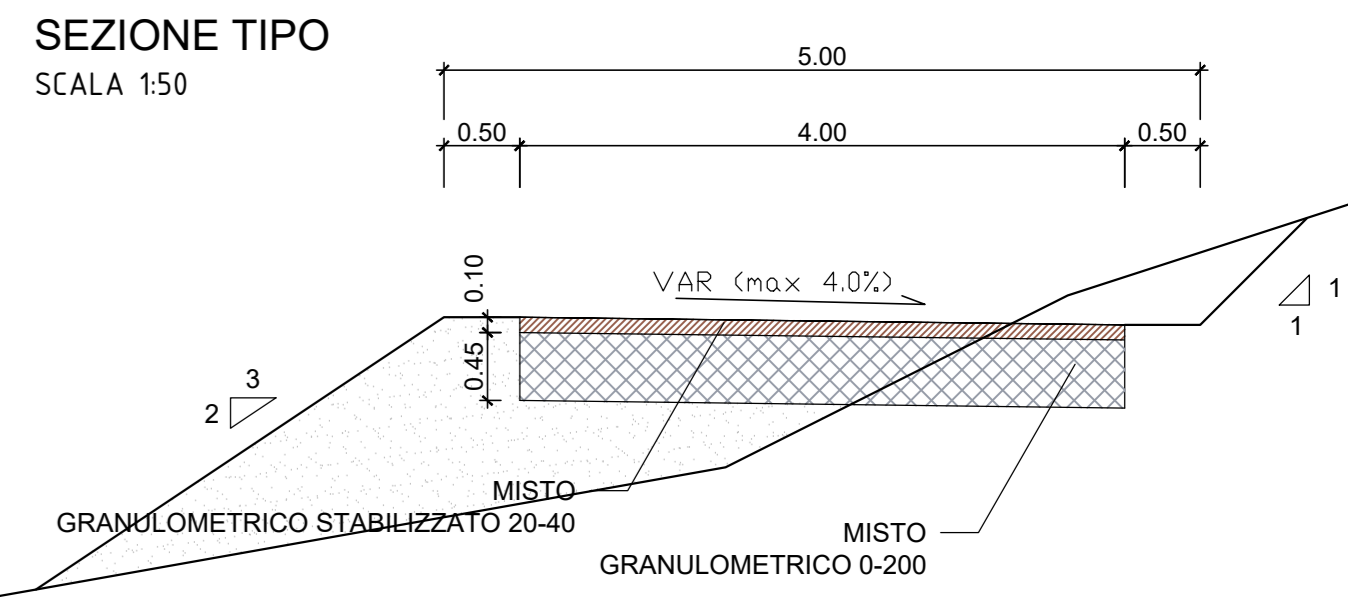

NOTE:
SEZIONE TIPO VALIDA PER LE PISTE DI CANTIERE DA DISMETTERE AL TERMINE DEI LAVORI

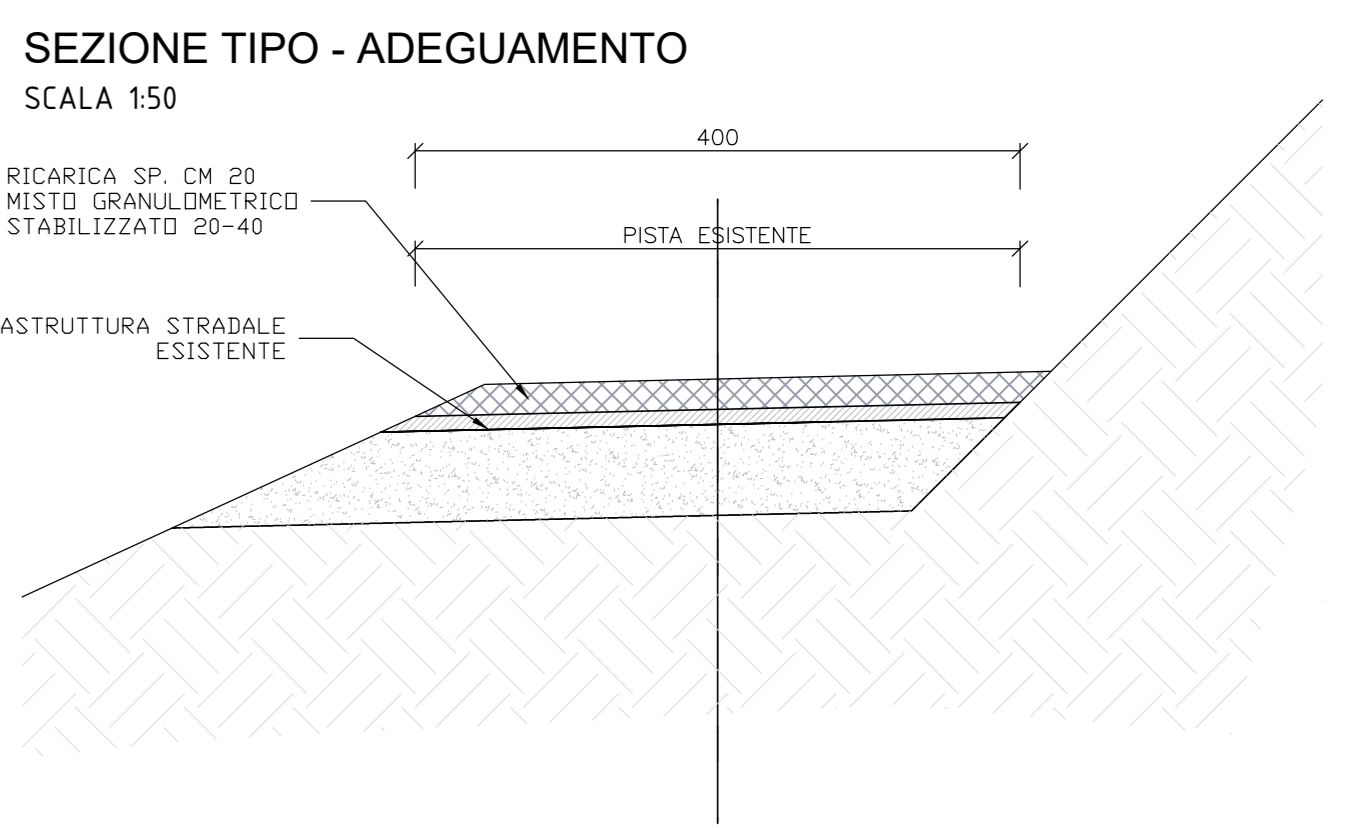

NOTE:
- PENDENZA MASSIMA LONGITUDINALE 15%
- RAGGIO MINIMO USATO 10m

- LEGENDA
- PISTE DI CANTIERE DI NUOVA REALIZZAZIONE DA MANTENERE
 - PISTE DI CANTIERE DI NUOVA REALIZZAZIONE DA DISMETTERE AL TERMINE DEI LAVORI
 - PISTE DI CANTIERE ESISTENTI DA ADEGUARE
 - VIABILITA' ESISTENTI
 - AREE C.O.
 - AREE C.B.
 - VIABILITA' PRINCIPALE ESISTENTE E78



Direzione Progettazione e Realizzazione Lavori

**ITINERARIO INTERNAZIONALE E78
S.G.C. GROSSETO - FANO
ADEGUAMENTO A 4 CORSIE
NEL TRATTO GROSSETO - SIENA (S.S. 223 "DI PAGANICO")
DAL KM 41+600 AL KM 53+400 - LOTTO 9**

PROGETTO ESECUTIVO COD. F115

PROGETTAZIONE: ATI SINTAGMA - GDG - ICARIA

IL RESPONSABILE DELL'INTEGRAZIONE DELLE PRESTAZIONI SPECIALISTICHE: Dott. Ing. Nando Grassini Ordine degli Ingegneri della Prov. di Perugia n° 4351	IL GRUPPO DI PROGETTAZIONE: SINTAGMA Dott. Ing. N. Grassini Dott. Ing. N. Grassini Dott. Ing. A. Stacchini Dott. Ing. F. Santucci Dott. Ing. E. Santucci Dott. Ing. G. Santucci Dott. Ing. L. Santucci Dott. Ing. F. Santucci Dott. Ing. F. Santucci	MANDANTIBUS: ICARIA Dott. Ing. V. Rossetti Dott. Ing. G. Rossetti Dott. Ing. U. Rossetti Dott. Ing. G. Rossetti Dott. Ing. G. Rossetti Dott. Ing. G. Rossetti Dott. Ing. G. Rossetti Dott. Ing. G. Rossetti Dott. Ing. G. Rossetti
PROGETTISTA: Dott. Ing. Nando Grassini Ordine degli Ingegneri della Prov. di Terni n° A376	IL COORDINATORE PER LA SICUREZZA IN FASE DI PROGETTAZIONE: Dott. Ing. Filippo Ambrosio Ordine degli Ingegneri della Prov. di Perugia n° A3373	PROTOCOLLO

CANTIERIZZAZIONE E FASI COSTRUTTIVE
Planimetria viabilità di cantiere - Tav. 2 di 4

CODICE PROGETTO	NOME FILE	REVISIONE	SCALA:
PROGETTO L0F115E19101	700-D400-CAN-PL04 CODICE FILE: T00CA00CANPL04	C	1:2000
C	Revisione a seguito rapporto intermedio DG5V 156/2 del 02/03/2021	mar 2021	F. Santucci
B	Integrazione documentale (EDIP 5406)	gen 2021	F. Santucci
A	Emissione	feb 2020	F. Santucci
REV.	DESCRIZIONE	DATA	REDATTO VERIFICATO APPROVATO