


STAZIONE DI TRASFORMAZIONE
30/150 kV

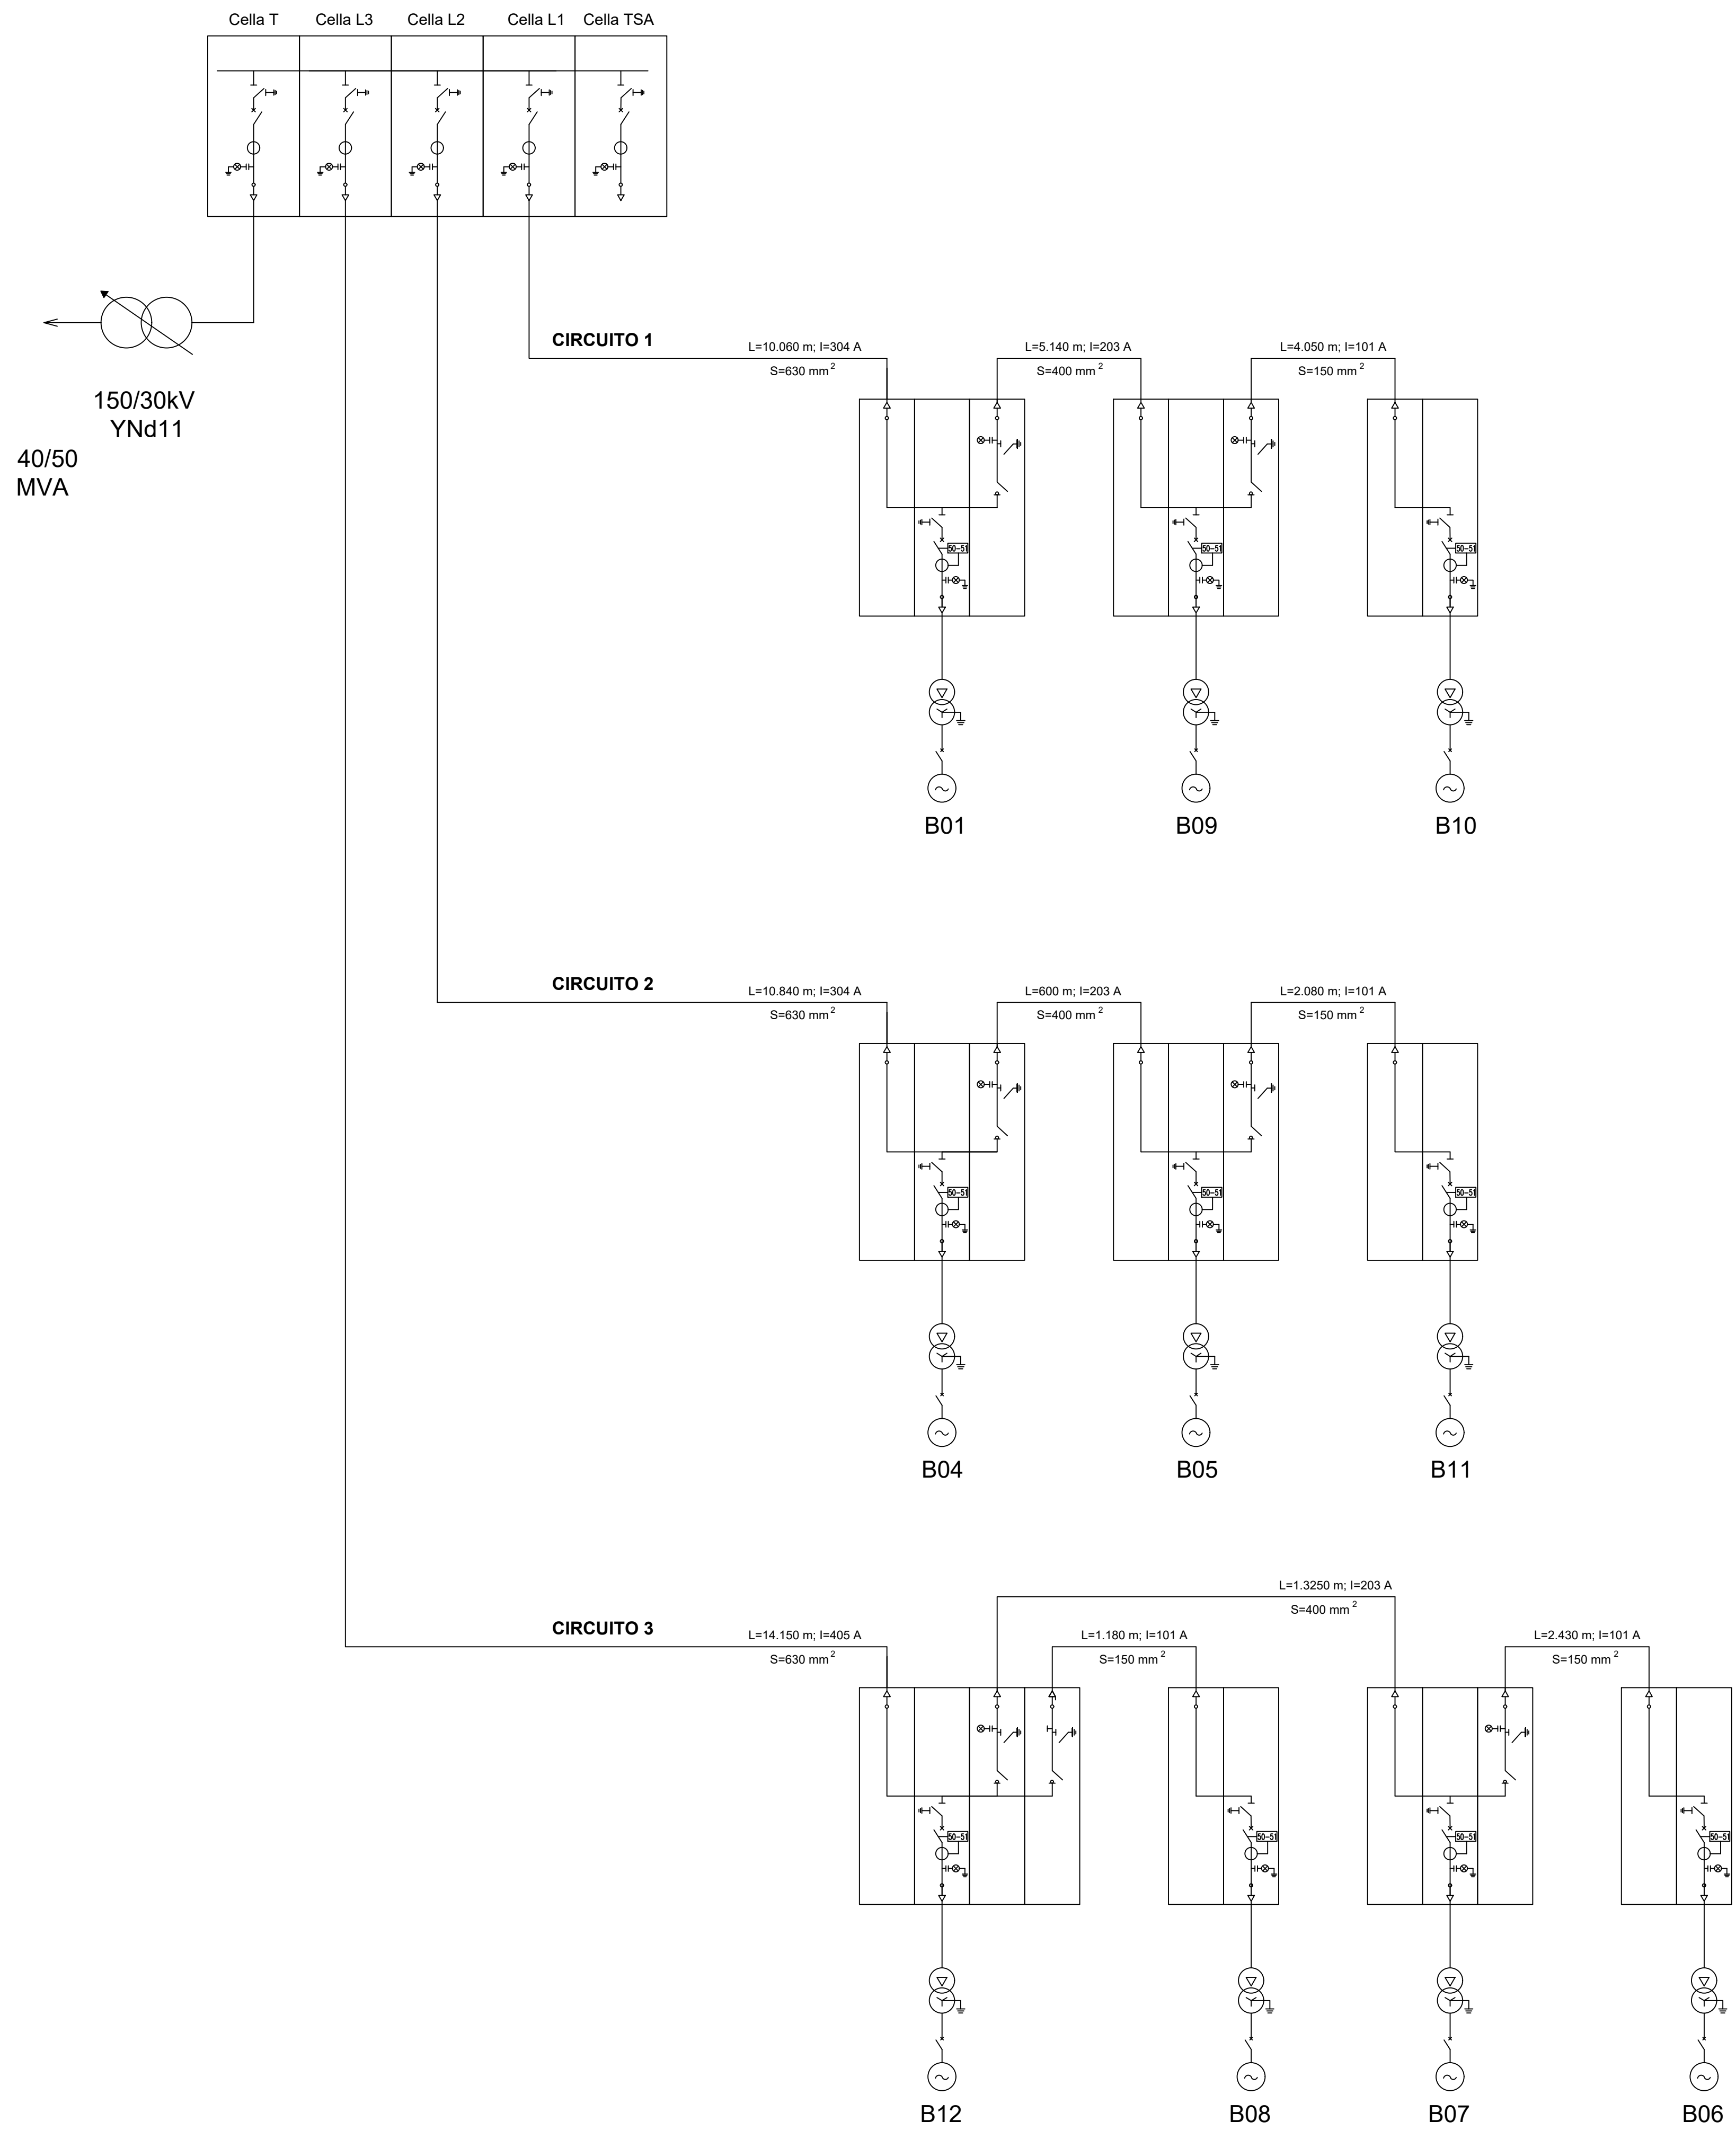

Comittente:		RWE RENEWABLES ITALIA S.R.L. via Andrea Doria, 41/G - 00192 Roma P.IVA/C.F. 06400370968					
Titolo del Progetto:		PARCO EOLICO "BOLINA"					
Documento:		PROGETTO DEFINITIVO		N° Documento:		PEBO-E14	
ID PROGETTO:	PEBO	DISCIPLINA:	E	TIPOLOGIA:	A1	FORMATO:	A1
Elaborato:		Schema unifilare rete MT					
FOGLIO:	NA	SCALA:	NA	Nome file:	PEBO-E14_Schema unifilare rete MT		
Progettazione:		Ing. Saverio Pagliuso Ing. Raffaele Ciotola					
Rev:	00	Data Revisione	21/10/2019	Descrizione Revisione	PRIMA EMISSIONE	Redatto	GEMSA
	01		Aprile 2021		REVISIONE		GEMSA
							GEMSA
							RWE