

LEGENDA

- POSIZIONE AEROGENERATORE
- CH01** NOME AEROGENERATORE
- ELETTRORODOTTO INTERRATO
- LIMITI COMUNALI
- BENI PAESAGGISTICI

N.B. Le informazioni di cui al presente elaborato sono state desunte attraverso i servizi WMS del Geoportale della Regione Sicilia

REV.	DATA	DESCRIZIONE REVISIONE	REDATTO	VERIFICATO	APPROVATO
0	04-2021	PRIMA EMISSIONE	AC	GL	MG

Volta Green Energy

REGIONE SICILIA
 Provincia di Trapani
 COMUNI DI MAZARA DEL VALLO E MARSALA



PROGETTO:
PARCO EOLICO CHELBI
 PROGETTO DEFINITIVO

COMMITTENTE:
VGE 03
 Piazza Manifattura, 1 - 38068 Rovereto (TN)
 Tel. +39 0464 625100 - Fax +39 0464 625101 - PEC vge03@legalmail.it

PROGETTISTA
HE Hydro Engineering s.s.
 di Damiano e Mariano Galbo
 via Rossotti, 39
 91011 Alcamo (TP) Italy



Mano att




OGGETTO DELL'ELABORATO:
 LAYOUT DI PROGETTO CON CARTA DEI VINCOLI SU COROGRAFIA I.G.M.

N° ELABORATO (HE)	SCALA	FOGLIO	FORMATO	CODIFICA COMMITTENTE
CH-AP04	1:25.000	1 di 6	A2	

ID ELABORATO (HE): CH-AP04 LAYOUT DI PROGETTO CON CARTA DEI VINCOLI SU COROGRAFIA I.G.M_REV00
 Questo elaborato è di proprietà di VGE 03 ed è protetto a termini di legge

Volta g.e. green energy

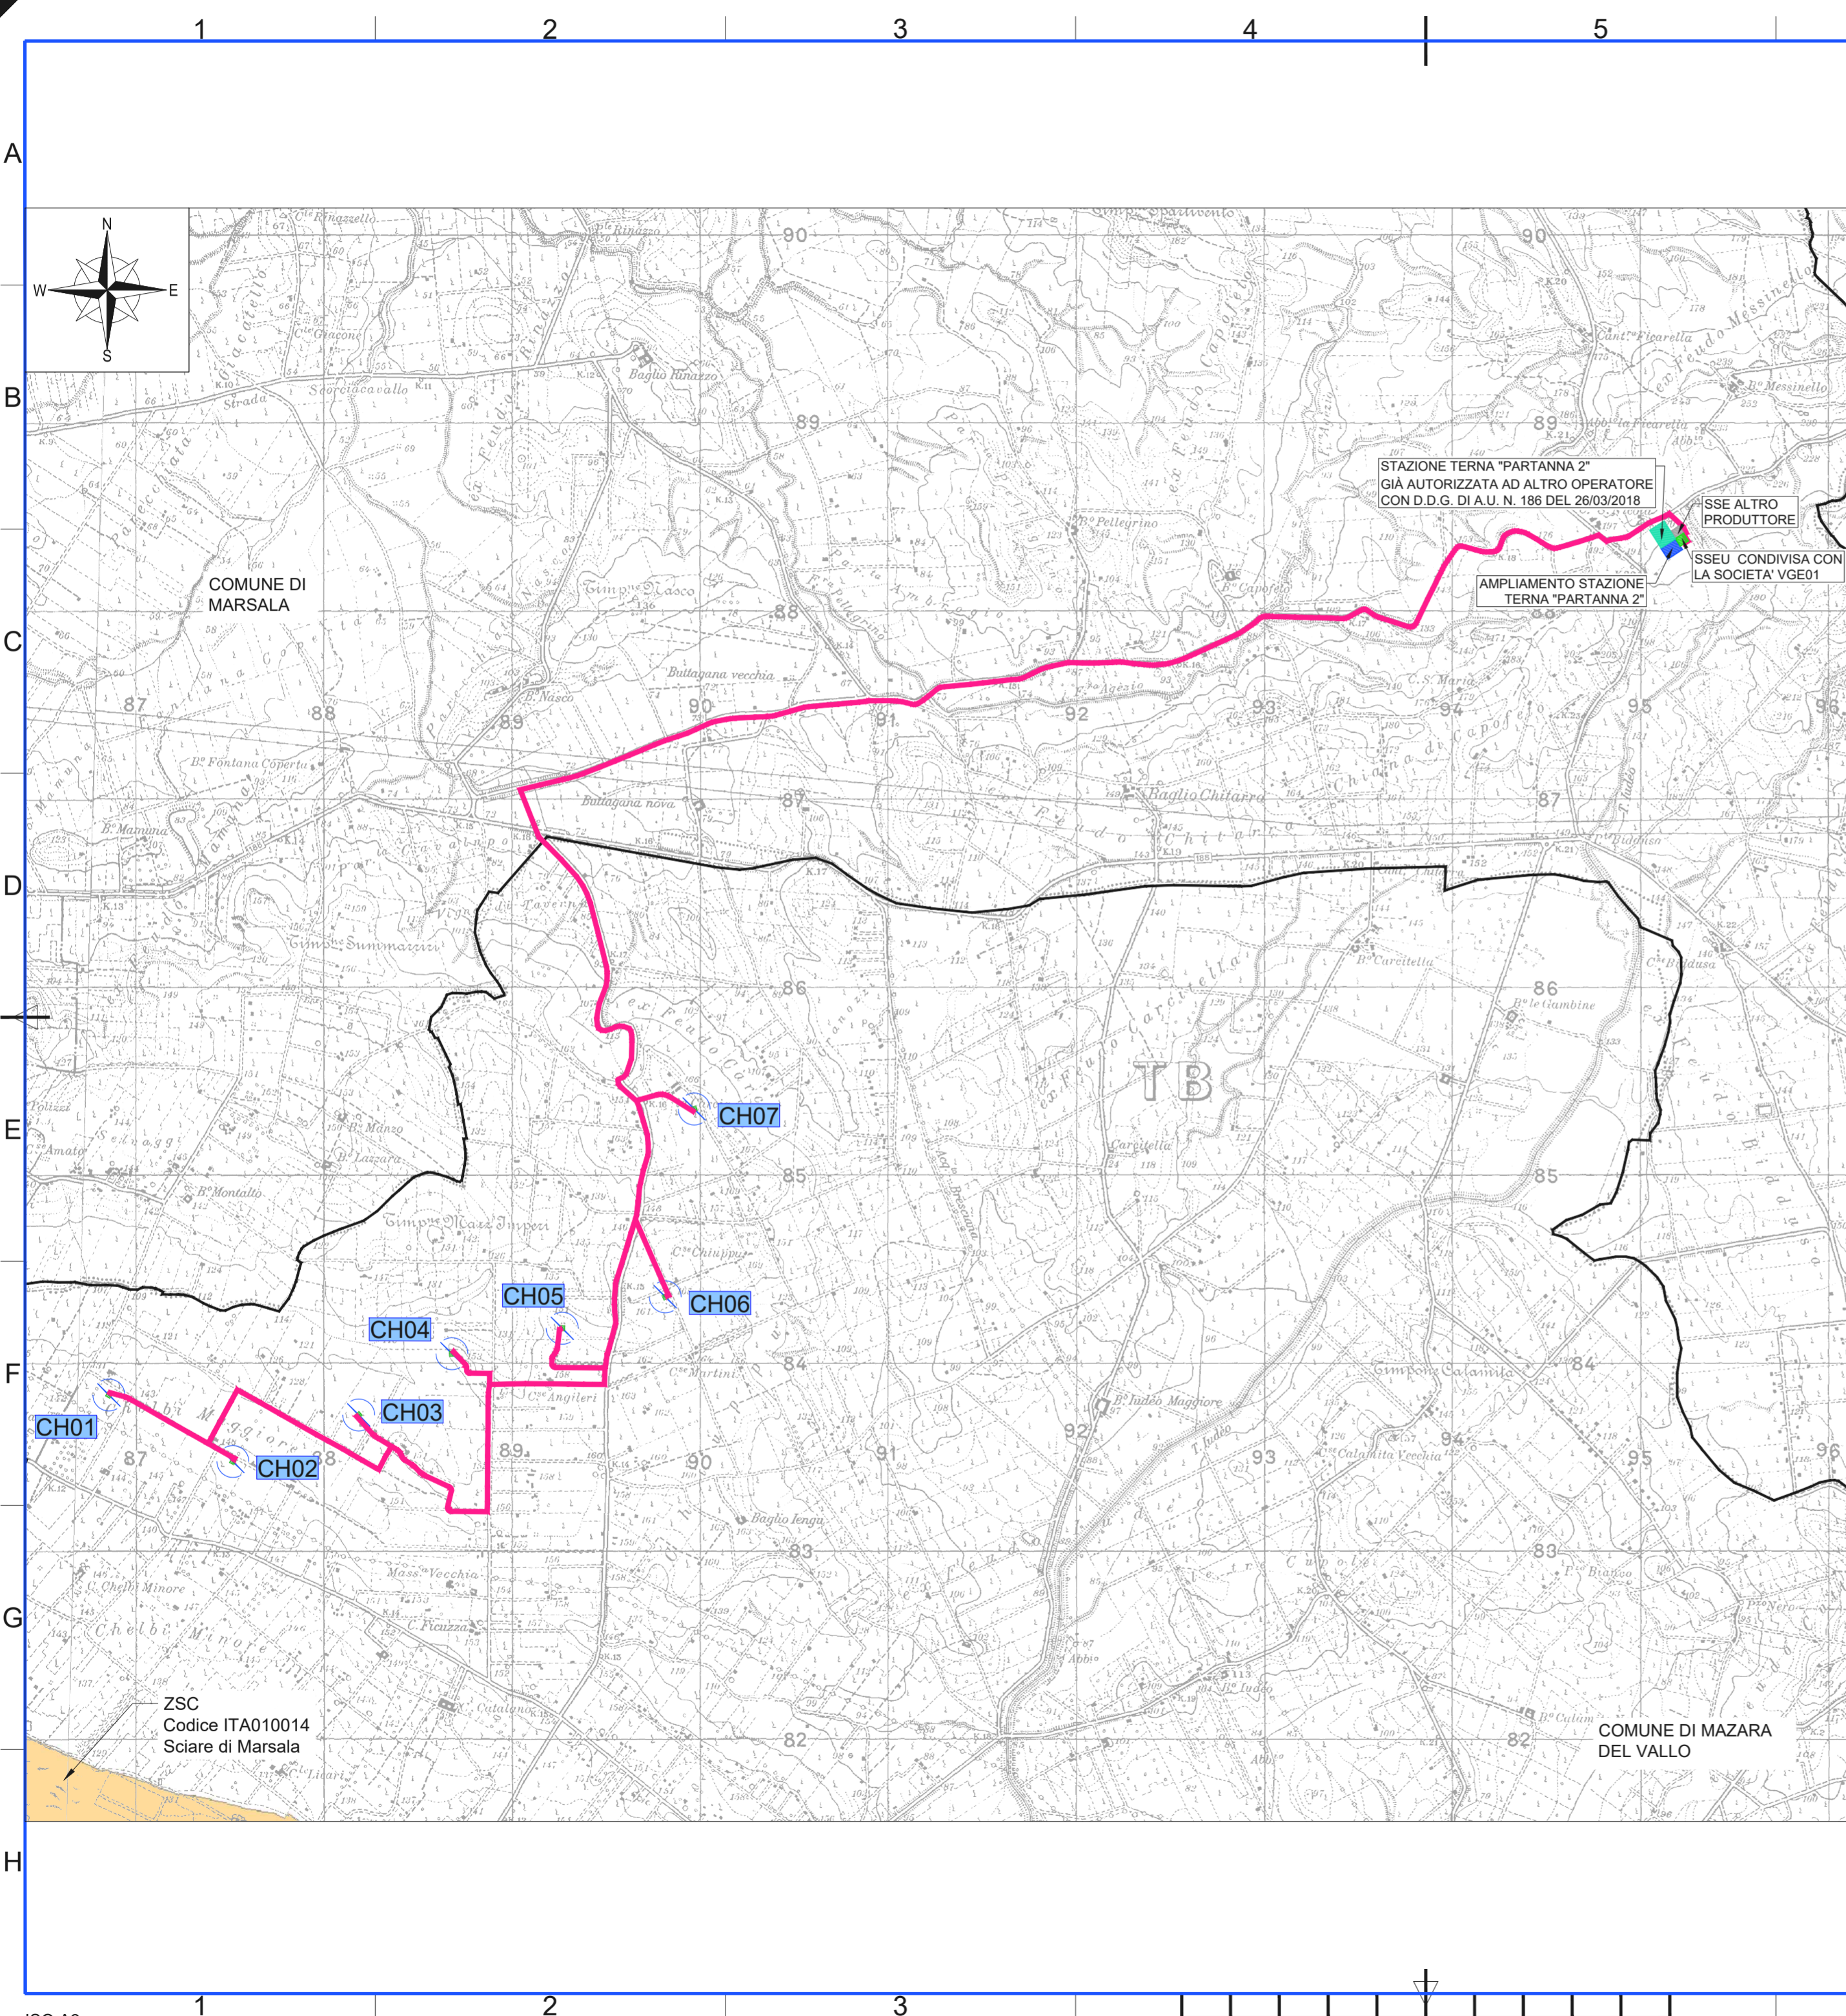

LEGENDA

- POSIZIONE AEROGENERATORE
- CH01** NOME AEROGENERATORE
- ELETTRODOTTO INTERRATO
- LIMITI COMUNALI
- ZSC - Zone Speciali di Conservazione

N.B. Le informazioni di cui al presente elaborato sono state desunte attraverso i servizi WMS del Geoportale della Regione Siciliana

REV.	DATA	DESCRIZIONE REVISIONE	REDATTO	VERIFICATO	APPROVATO
0	04-2021	PRIMA EMISSIONE	AC	GL	MG

Volta Green Energy

REGIONE SICILIA
 Provincia di Trapani
 COMUNI DI MAZARA DEL VALLO E MARSALA



PROGETTO:
PARCO EOLICO CHELBI
 PROGETTO DEFINITIVO

COMMITTENTE:
VGE 03
 Piazza Manifattura, 1 - 38068 Rovereto (TN)
 Tel. +39 0464 625100 - Fax +39 0464 625101 - PEC vge03@legalmail.it

PROGETTISTA:
HE Hydro Engineering s.s.
 di Damiano e Mariano Galbo
 via Rossotti, 39
 91011 Alcamo (TP) Italy



Mano aut.




OGGETTO DELL'ELABORATO:
 LAYOUT DI PROGETTO CON CARTA DEI VINCOLI SU COROGRAFIA I.G.M.

N° ELABORATO (HE)	SCALA	FOGLIO	FORMATO	CODIFICA COMMITTENTE
CH-AP04	1:25.000	2 di 6	A2	

ID ELABORATO (HE): CH-AP04 LAYOUT DI PROGETTO CON CARTA DEI VINCOLI SU COROGRAFIA I.G.M_REV00
 Questo elaborato è di proprietà di VGE 03 ed è protetto a termini di legge



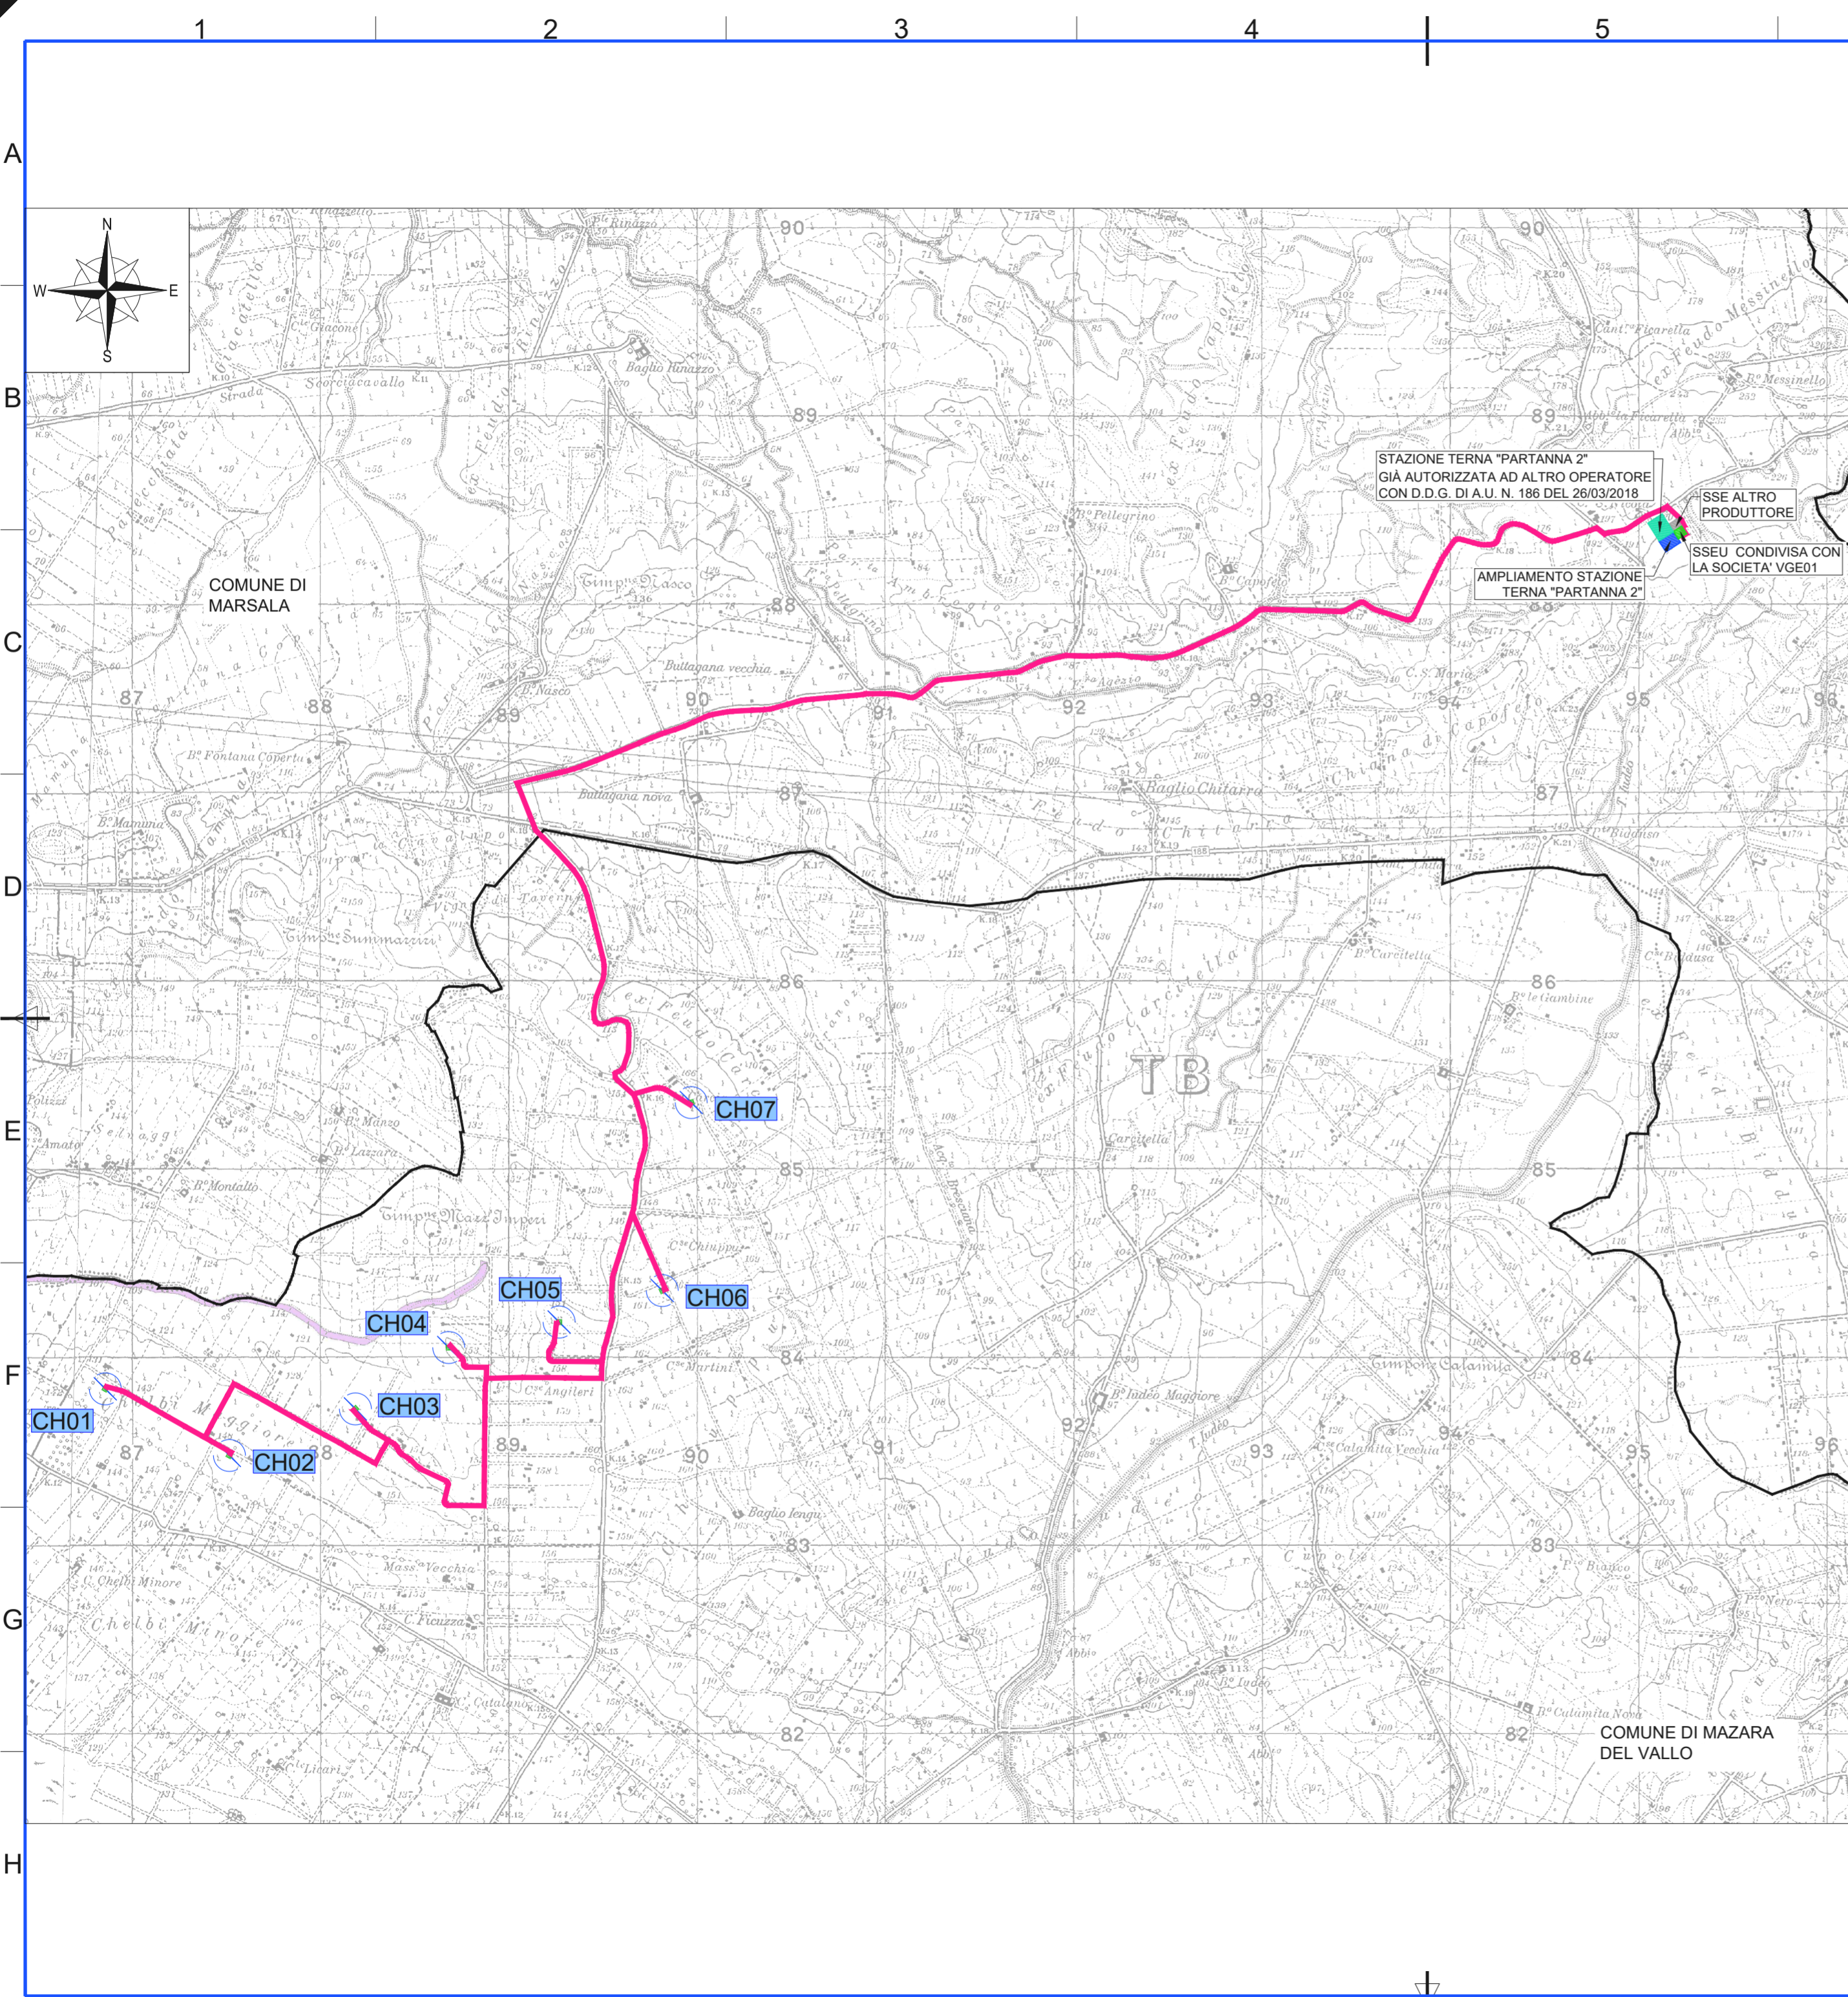

LEGENDA

- POSIZIONE AEROGENERATORE
- CH01** NOME AEROGENERATORE
- ELETTRORODOTTO INTERRATO
- LIMITI COMUNALI
- PAI pericolosità idrogeologica

N.B. Le informazioni di cui al presente elaborato sono state desunte attraverso i servizi WMS del Geoportale della Regione Sicilia

REV.	DATA	DESCRIZIONE REVISIONE	REDATTO	VERIFICATO	APPROVATO
0	04-2021	PRIMA EMISSIONE	AC	GL	MG

Volta Green Energy

REGIONE SICILIA
 Provincia di Trapani
 COMUNI DI MAZARA DEL VALLO E MARSALA



PROGETTO: **PARCO EOLICO CHELBI**
 PROGETTO DEFINITIVO

COMMITTENTE: **VGE 03**
 Piazza Manifattura, 1 - 38068 Rovereto (TN)
 Tel. +39 0464 625100 - Fax +39 0464 625101 - PEC vge03@legalmail.it

PROGETTISTA: **HE Hydro Engineering s.s.**
 di Damiano e Mariano Galbo
 via Rossotti, 39
 91011 Alcamo (TP) Italy






OGGETTO DELL'ELABORATO:
LAYOUT DI PROGETTO CON CARTA DEI VINCOLI SU COROGRAFIA I.G.M.

N° ELABORATO (HE)	SCALA	FOGLIO	FORMATO	CODIFICA COMMITTENTE
CH-AP04	1:25.000	3 di 6	A2	

ID ELABORATO (HE): CH-AP04 LAYOUT DI PROGETTO CON CARTA DEI VINCOLI SU COROGRAFIA I.G.M_REV00
 Questo elaborato è di proprietà di VGE 03 ed è protetto a termini di legge

Volta g.e. green energy

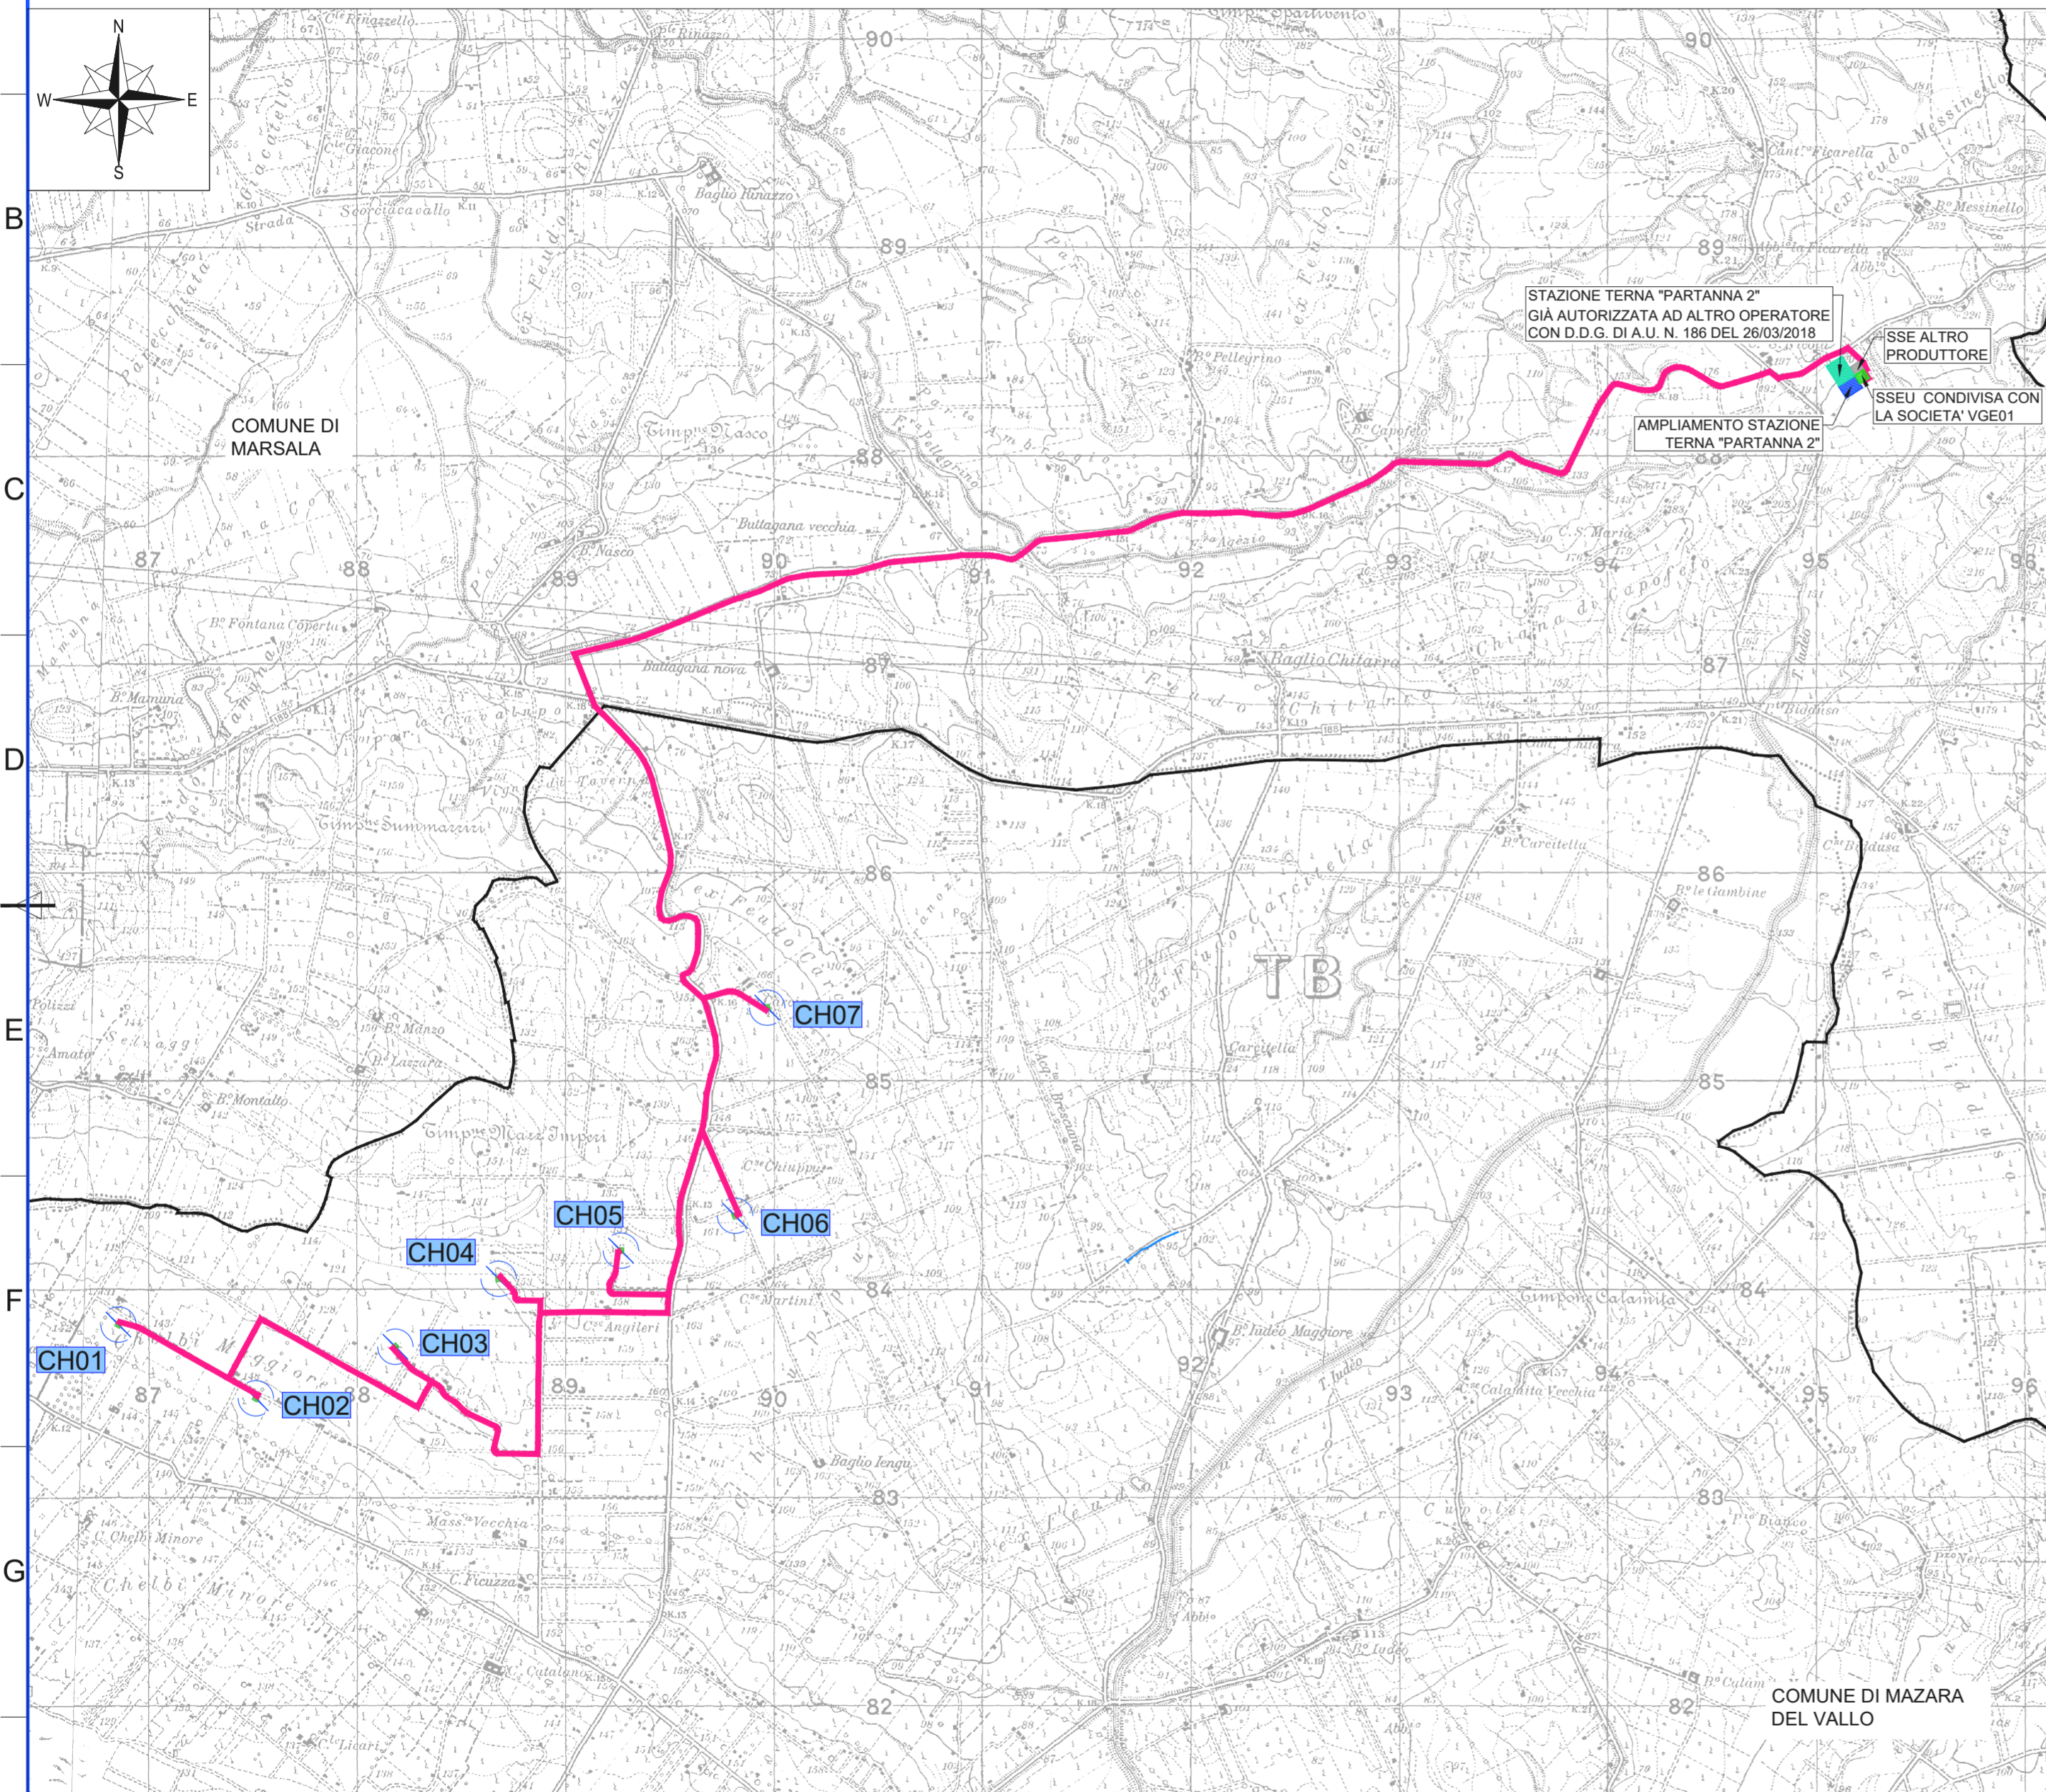

LEGENDA

- POSIZIONE AEROGENERATORE
- CH01** NOME AEROGENERATORE
- ELETTRODOTTO INTERRATO
- LIMITI COMUNALI
- PAI - Siti di attenzione al Rischio Idrogeologico

N.B. Le informazioni di cui al presente elaborato sono state desunte attraverso i servizi WMS del Geoportale della Regione Sicilia

REV.	DATA	DESCRIZIONE REVISIONE	REDATTO	VERIFICATO	APPROVATO
0	04-2021	PRIMA EMISSIONE	AC	GL	MG

Volta Green Energy


REGIONE SICILIA
 Provincia di Trapani
 COMUNI DI MAZARA DEL VALLO E MARSALA



PROGETTO: **PARCO EOLICO CHELBI**
 PROGETTO DEFINITIVO

COMMITTENTE: **VGE 03**
 Piazza Manifattura, 1 - 38068 Rovereto (TN)
 Tel. +39 0464 625100 - Fax +39 0464 625101 - PEC vge03@legalmail.it

PROGETTISTA: **HE Hydro Engineering s.s.**
 di Damiano e Mariano Galbo
 via Rossotti, 39
 91011 Alcamo (TP) Italy

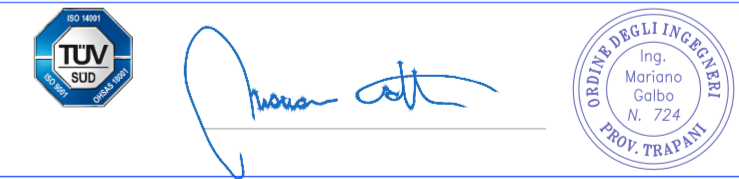


OGGETTO DELL'ELABORATO:
 LAYOUT DI PROGETTO CON CARTA DEI VINCOLI SU COROGRAFIA I.G.M.

N° ELABORATO (HE)	SCALA	FOGLIO	FORMATO	CODIFICA COMMITTENTE
CH-AP04	1:25.000	4 di 6	A2	

ID ELABORATO (HE): CH-AP04- LAYOUT DI PROGETTO CON CARTA DEI VINCOLI SU COROGRAFIA I.G.M_REV00
 Questo elaborato è di proprietà di VGE 03 ed è protetto a termini di legge

Volta g.e. green energy

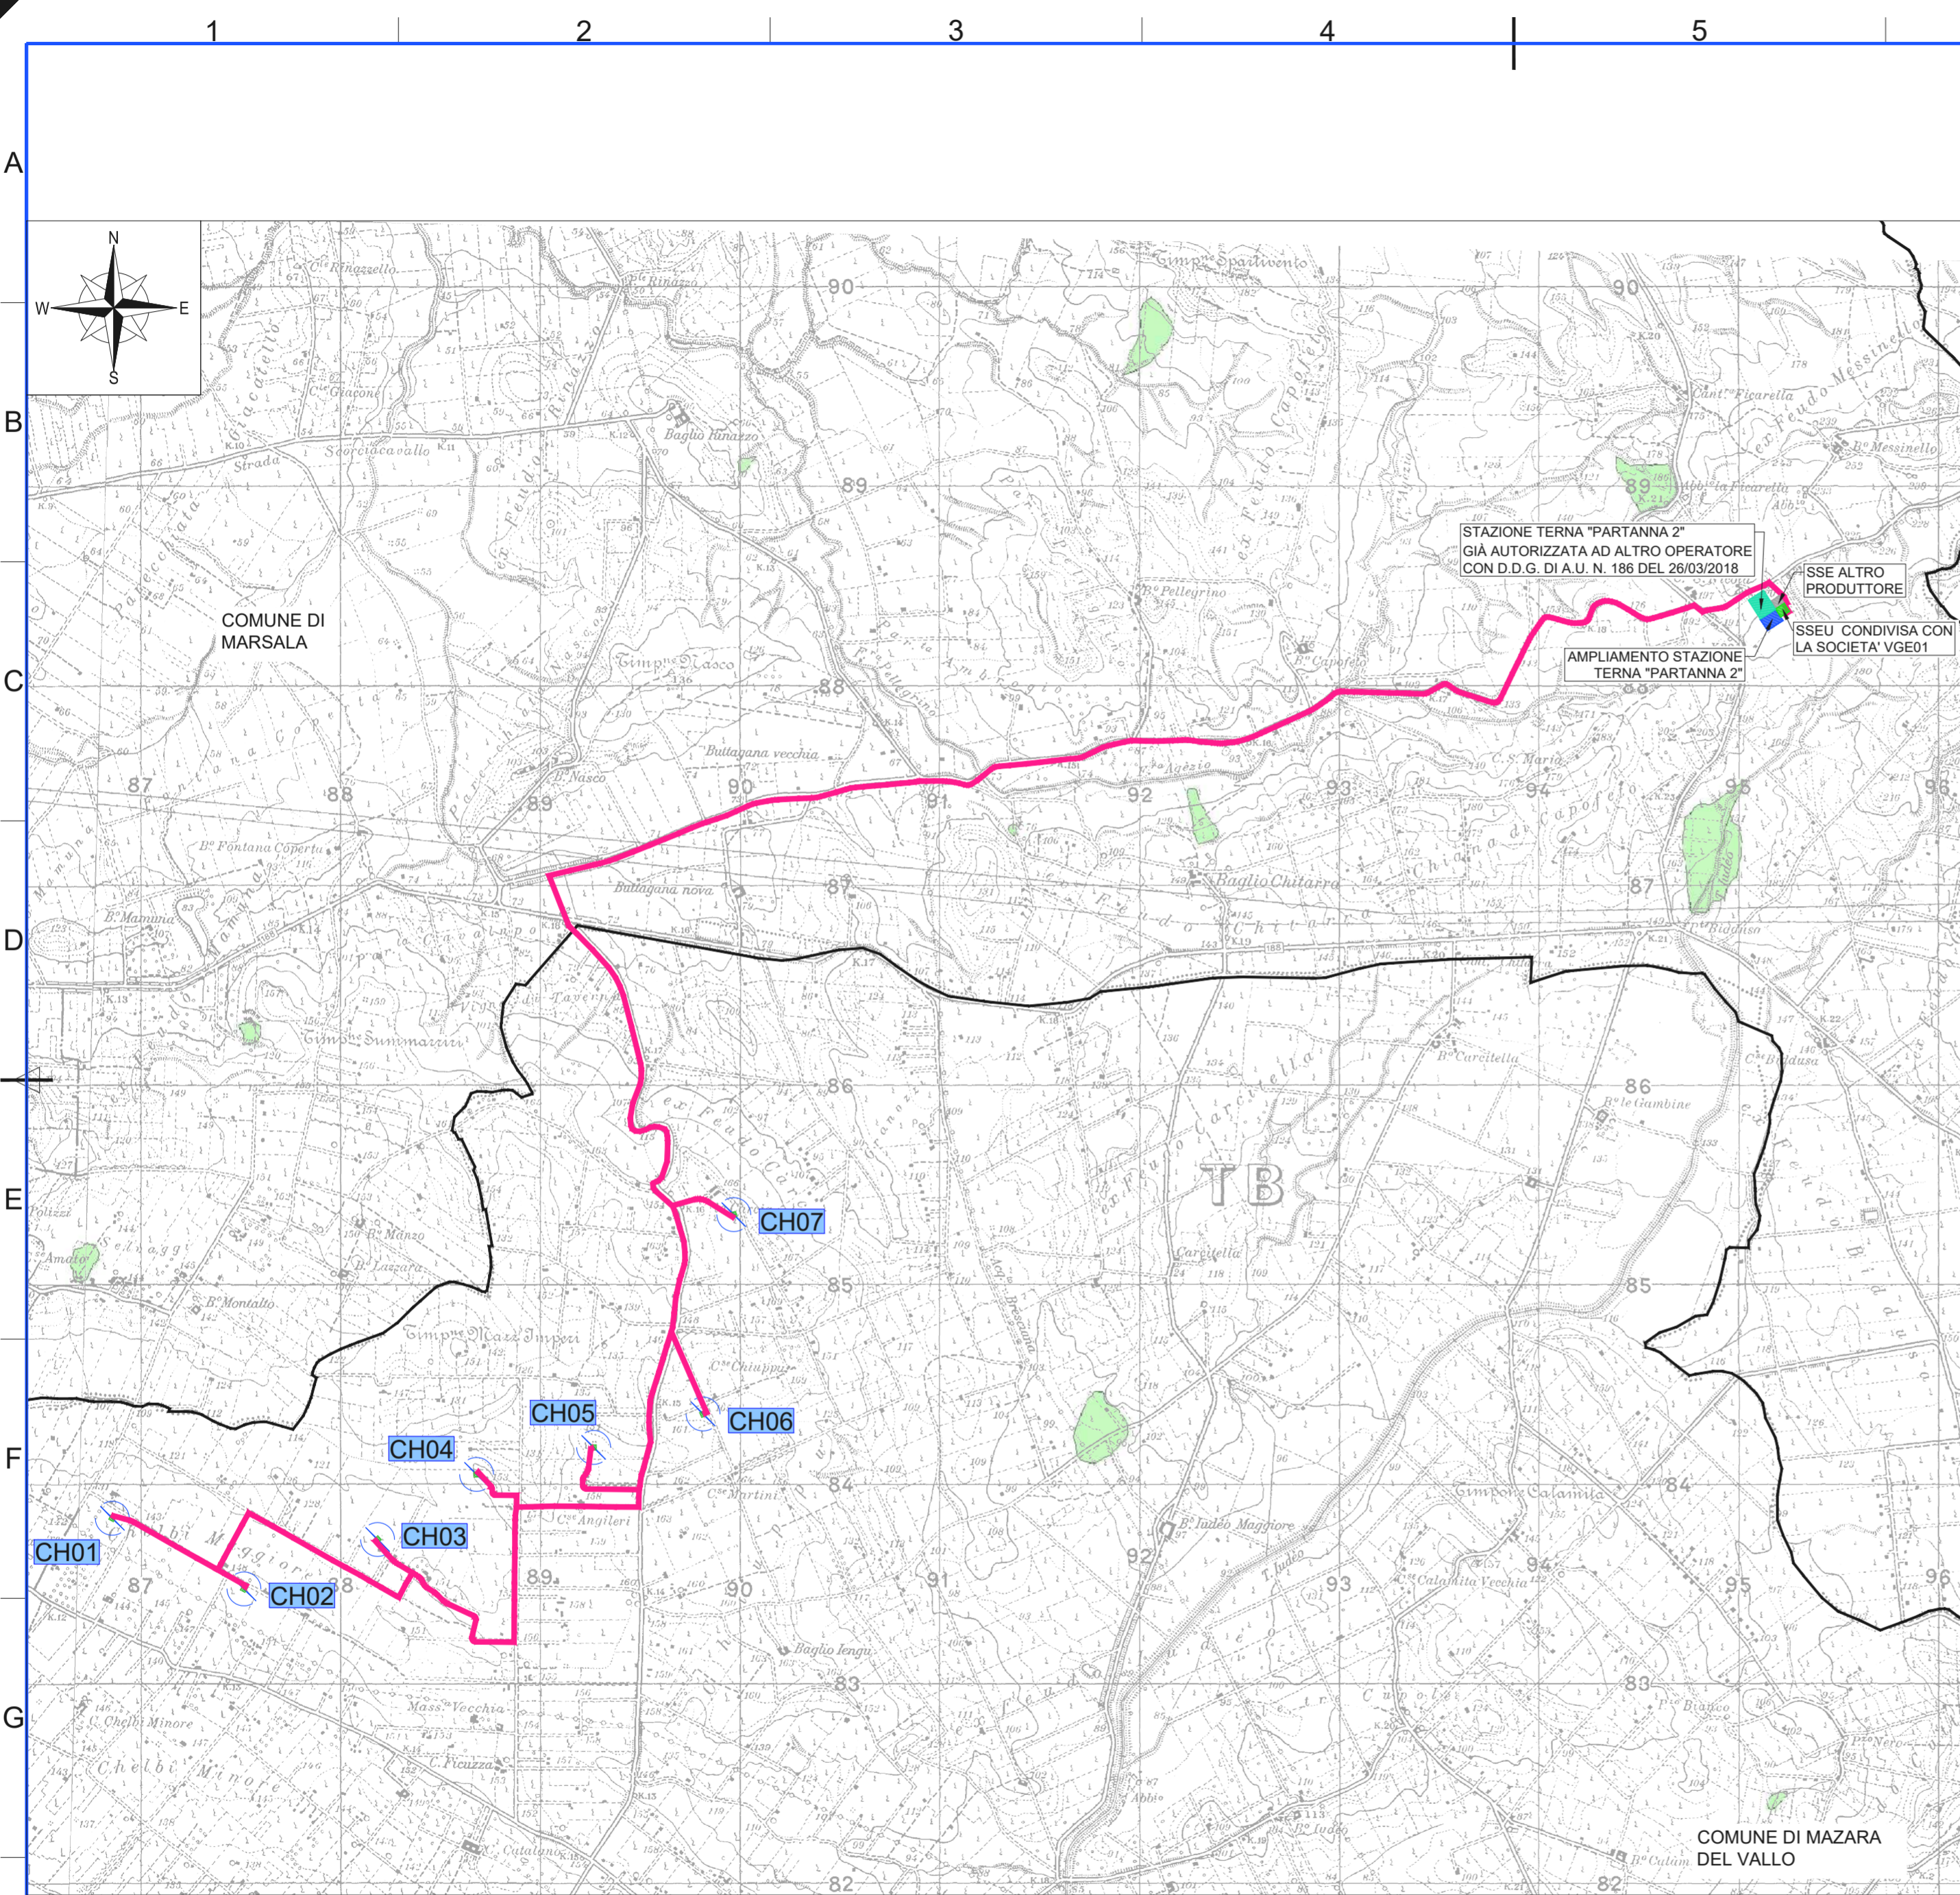

LEGENDA

- POSIZIONE AEROGENERATORE
- CH01** NOME AEROGENERATORE
- ELETTRODOCCHIO INTERRATO
- LIMITI COMUNALI
- PAI - siti attenzione geomorfologica

N.B. Le informazioni di cui al presente elaborato sono state desunte attraverso i servizi WMS del Geoportale della Regione Sicilia

REV.	DATA	DESCRIZIONE REVISIONE	REDATTO	VERIFICATO	APPROVATO
0	04-2021	PRIMA EMISSIONE	AC	GL	MG

Volta Green Energy

REGIONE SICILIA
 Provincia di Trapani
 COMUNI DI MAZARA DEL VALLO E MARSALA



PROGETTO:
PARCO EOLICO CHELBI
 PROGETTO DEFINITIVO

COMMITTENTE:
VGEO3
 Piazza Manifattura, 1 - 38068 Rovereto (TN)
 Tel. +39 0464 625100 - Fax +39 0464 625101 - PEC vge03@legalmail.it

PROGETTISTA
HE Hydro Engineering s.s.
 di Damiano e Mariano Galbo
 via Rossotti, 39
 91011 Alcamo (TP) Italy



Mariano Galbo




OGGETTO DELL'ELABORATO:
 LAYOUT DI PROGETTO CON CARTA DEI VINCOLI SU COROGRAFIA I.G.M.

N° ELABORATO (HE)	SCALA	FOGLIO	FORMATO	CODIFICA COMMITTENTE
CH-AP04	1:25.000	5 di 6	A2	

ID ELABORATO (HE): CH-AP04 LAYOUT DI PROGETTO CON CARTA DEI VINCOLI SU COROGRAFIA I.G.M_REV00
 Questo elaborato è di proprietà di VGE 03 ed è protetto a termini di legge



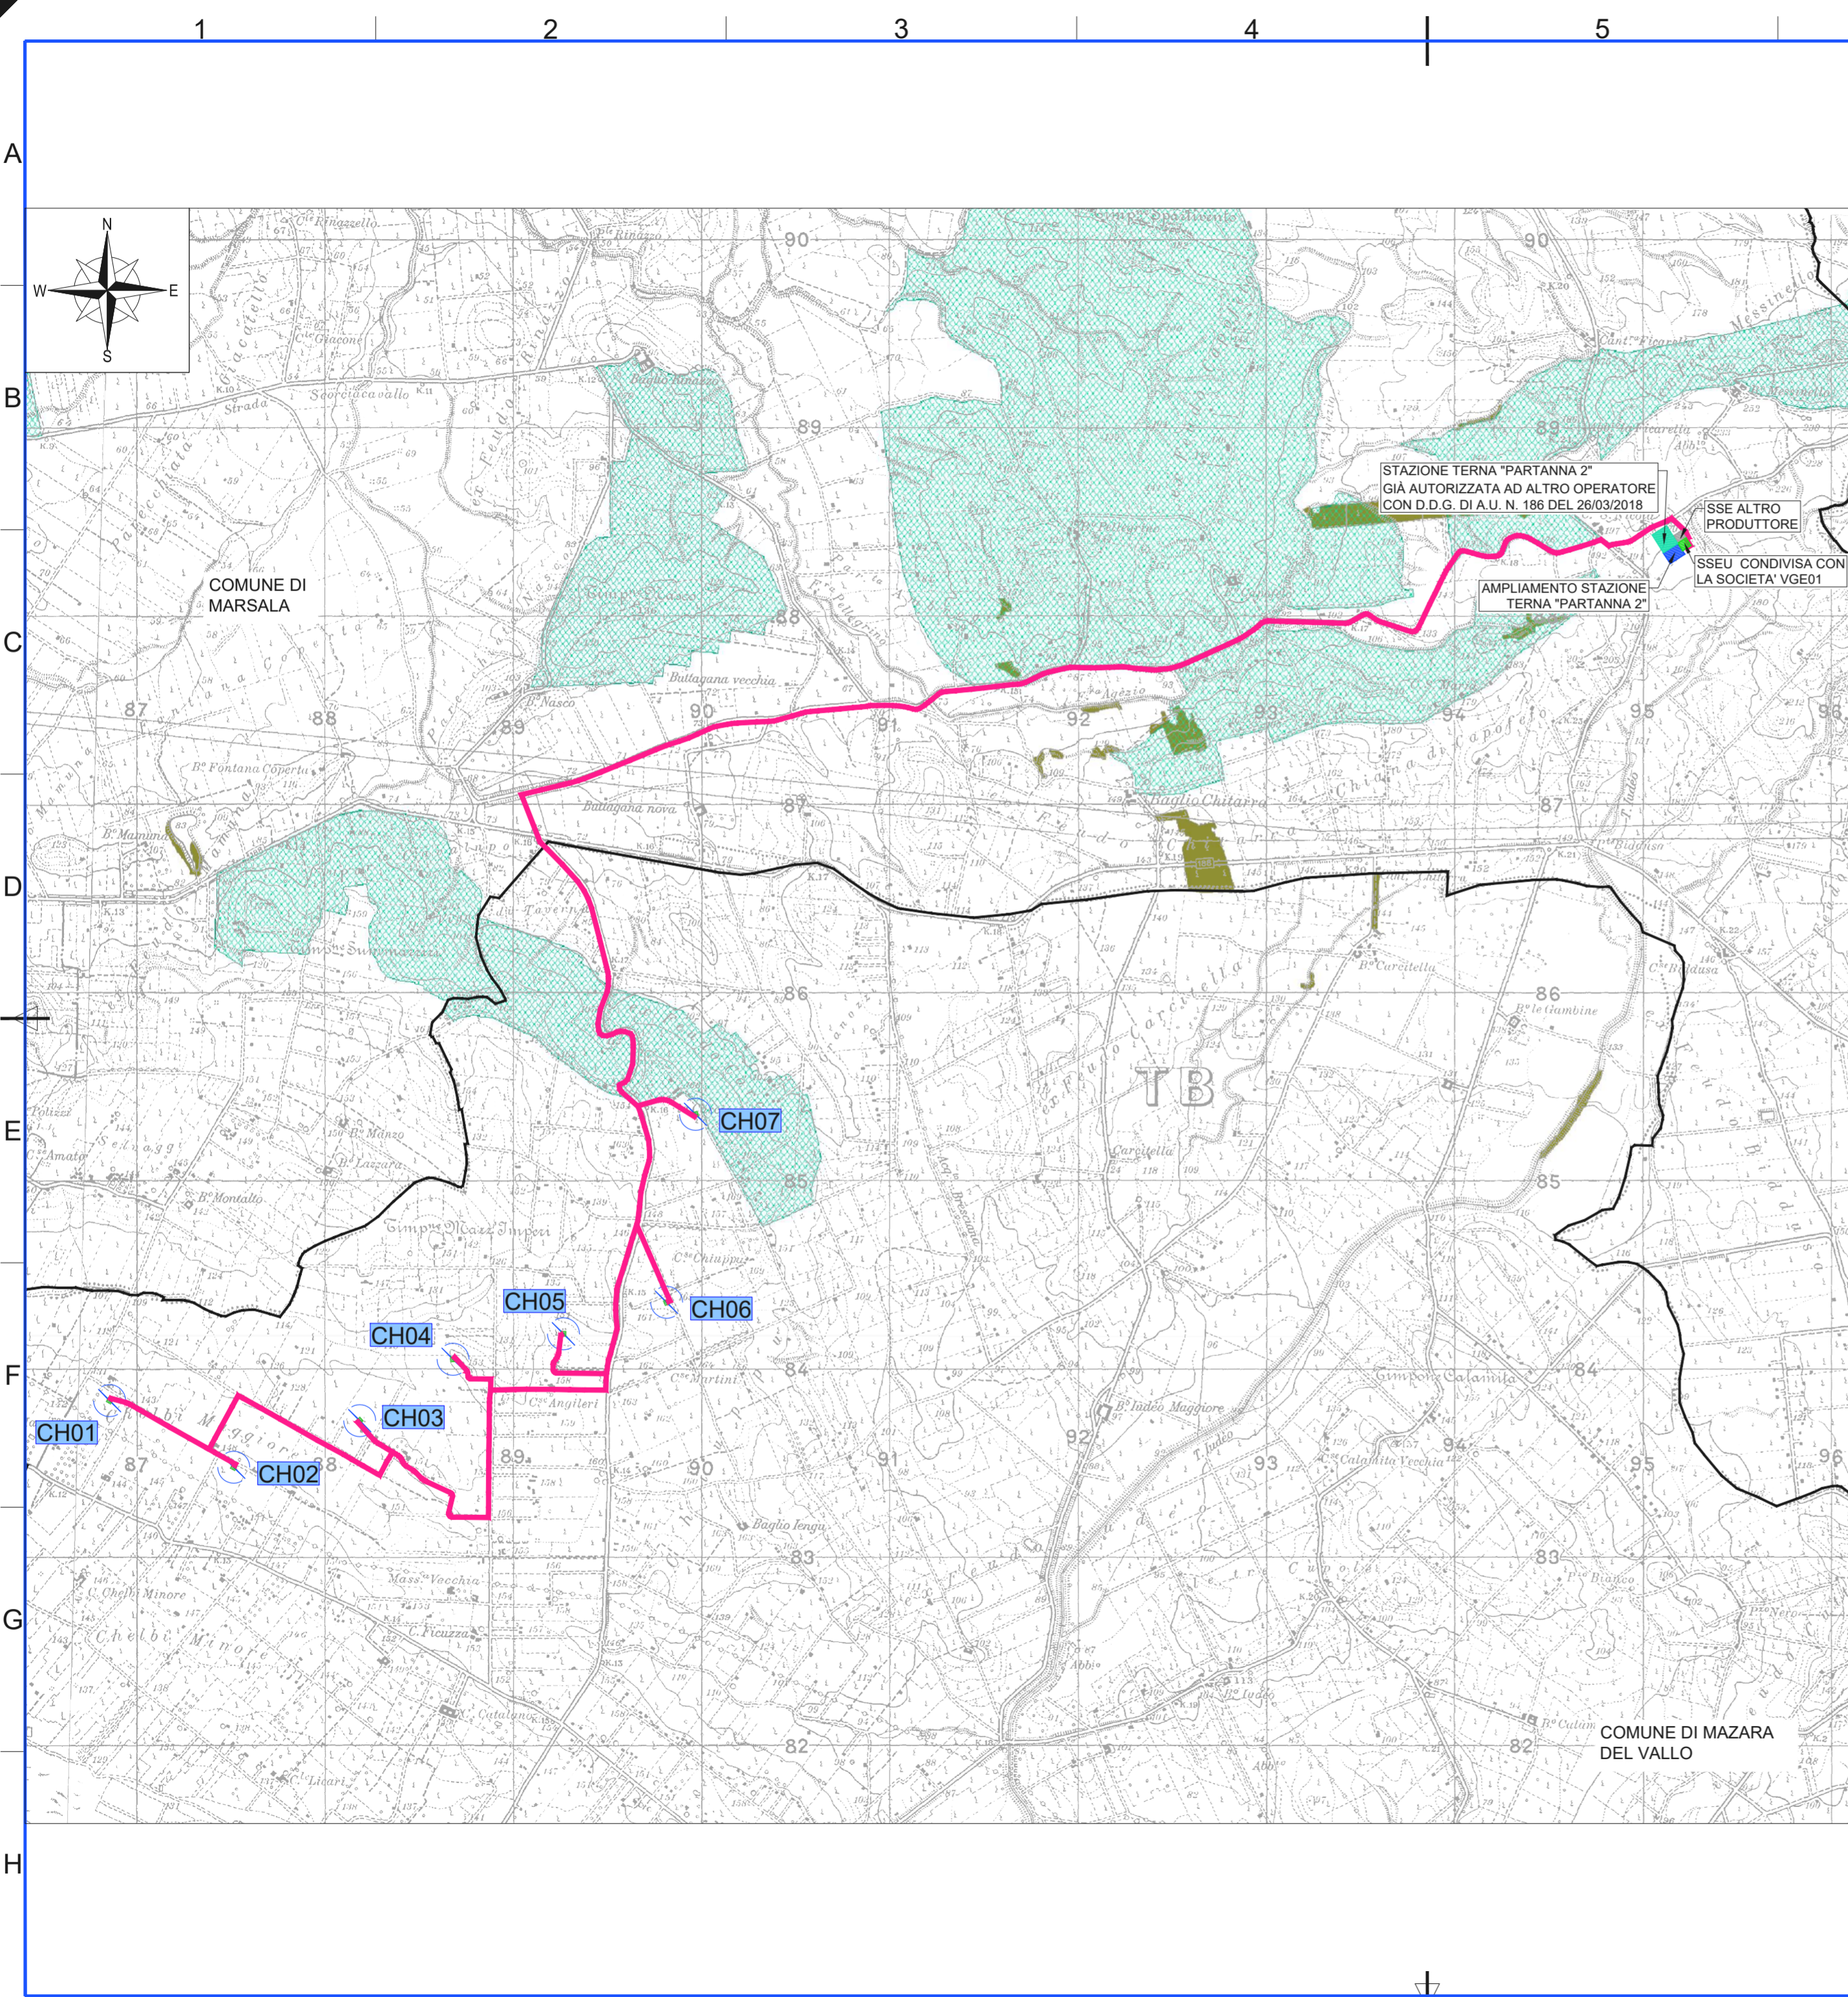

LEGENDA

- POSIZIONE AEROGENERATORE
- CH01** NOME AEROGENERATORE
- ELETTRODOTTO INTERRATO
- LIMITI COMUNALI
- VINCOLO IDROGEOLOGICO
- BOSCHI

N.B. Le informazioni di cui al presente elaborato sono state desunte attraverso i servizi WMS del Geoportale della Regione Sicilia

REV.	DATA	DESCRIZIONE REVISIONE	REDATTO	VERIFICATO	APPROVATO
0	04-2021	PRIMA EMISSIONE	AC	GL	MG

Volta Green Energy

REGIONE SICILIA
 Provincia di Trapani
 COMUNI DI MAZARA DEL VALLO E MARSALA



PROGETTO:
PARCO EOLICO CHELBI
 PROGETTO DEFINITIVO

COMMITTENTE:
VGE 03
 Piazza Manifattura, 1 - 38068 Rovereto (TN)
 Tel. +39 0464 625100 - Fax +39 0464 625101 - PEC vge03@legalmail.it

PROGETTISTA

HE **Hydro Engineering s.s.**
 di Damiano e Mariano Galbo
 via Rossotti, 39
 91011 Alcamo (TP) Italy

OGGETTO DELL'ELABORATO:
 LAYOUT DI PROGETTO CON CARTA DEI VINCOLI SU COROGRAFIA I.G.M.

N° ELABORATO (HE)	SCALA	FOGLIO	FORMATO	CODIFICA COMMITTENTE
CH-AP04	1:25.000	6 di 6	A2	

ID ELABORATO (HE): CH-AP04 LAYOUT DI PROGETTO CON CARTA DEI VINCOLI SU COROGRAFIA I.G.M_REV00
 Questo elaborato è di proprietà di VGE 03 ed è protetto a termini di legge

Volta g.e.