


LEGENDA	QUANTITA'
MIRA OTTICA	12
CELLA DI CARICO TOROIDALE	3
PIASTRE PER CLINOMETRO	15
PROIEZIONE INCLINOMETRO PER MONITORAGGIO PARATIA	

425

PROSPETTO PARATIA IMBOCCO OVEST
0 4 8 12 16 20m

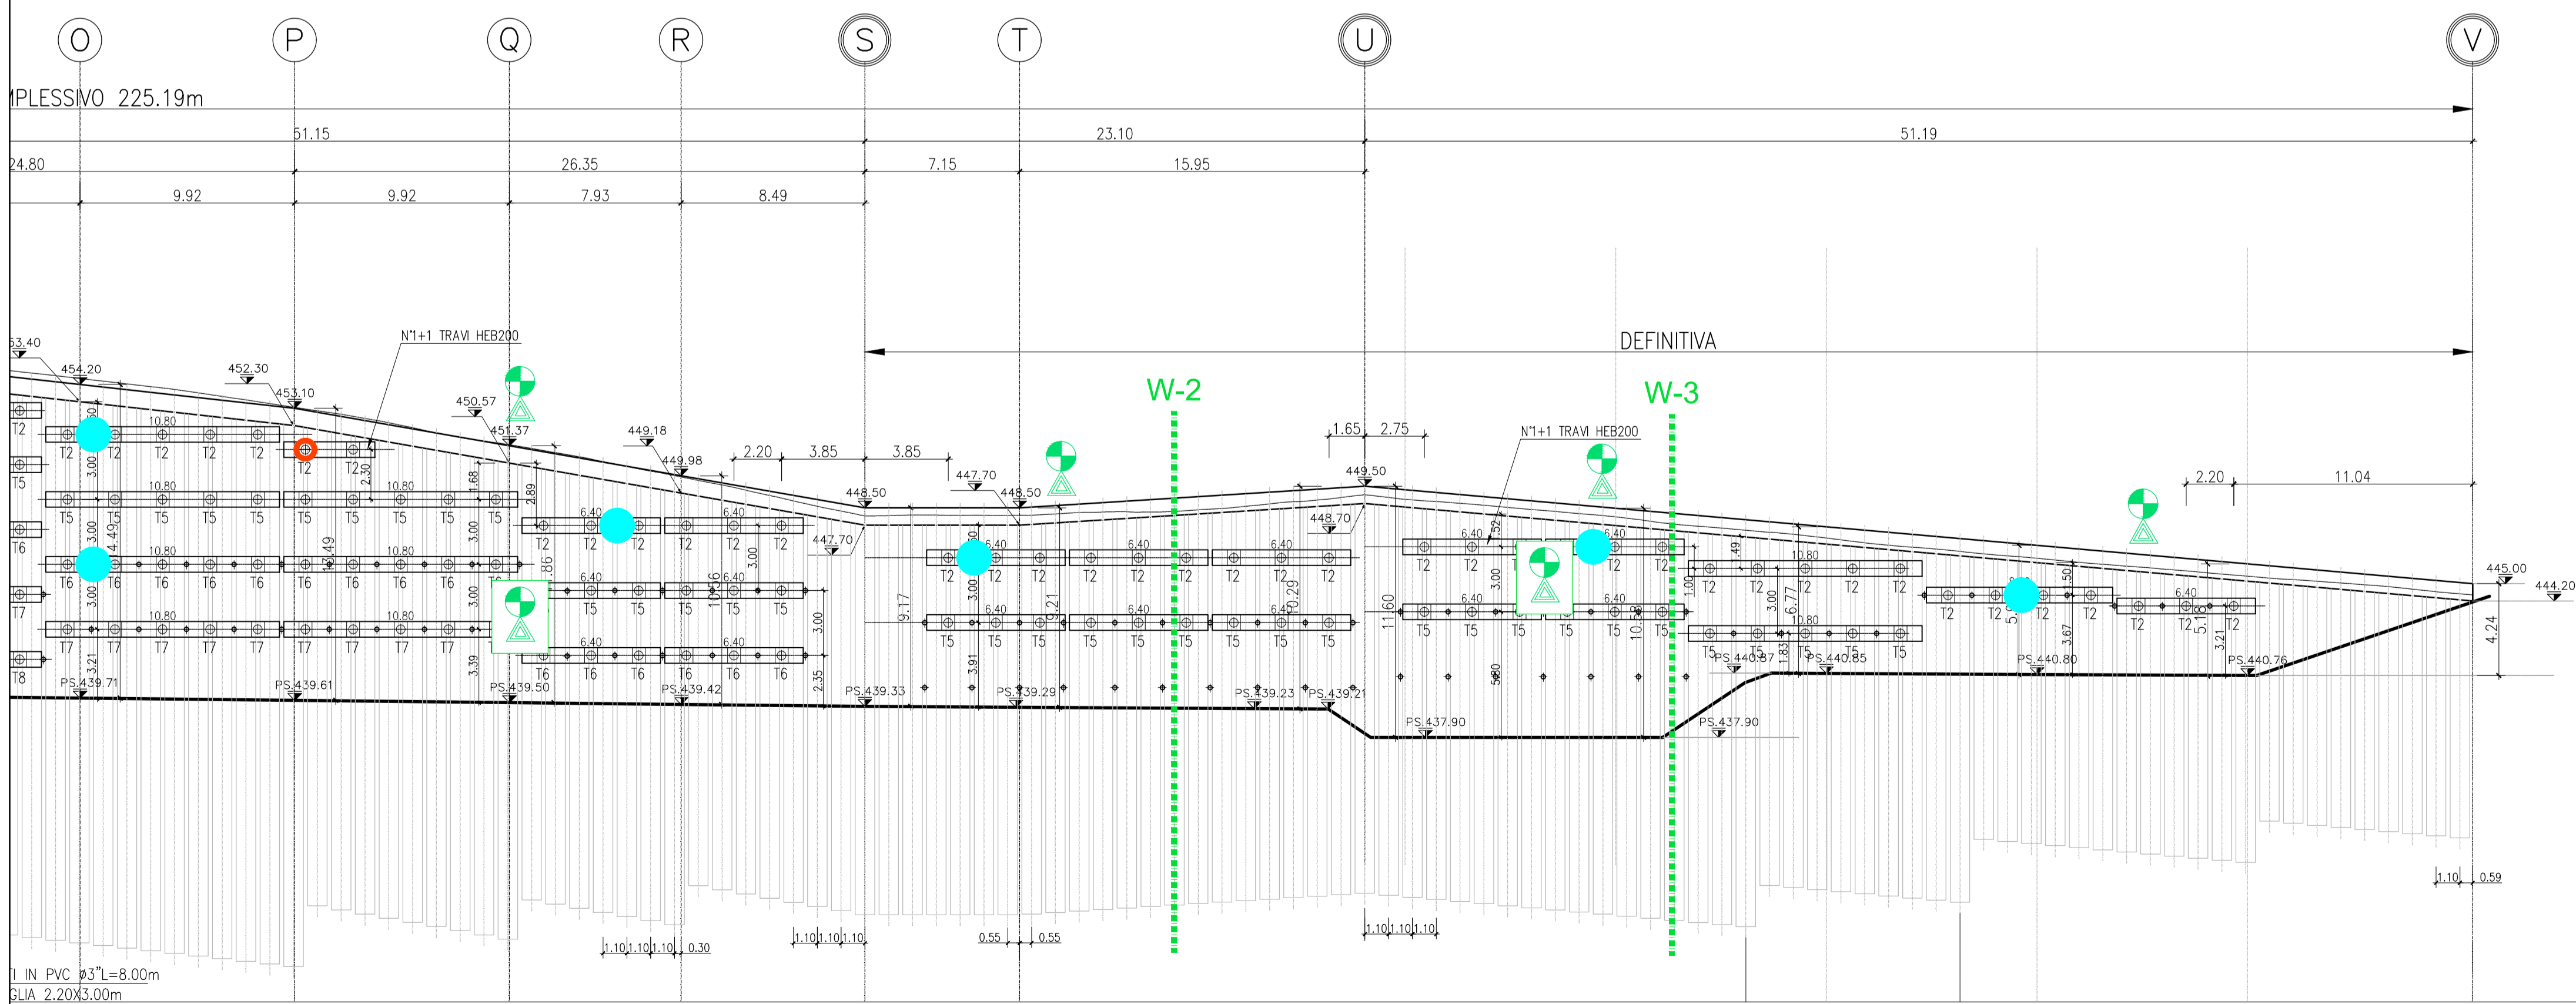

1 IN PVC Ø3" L=8.00m
MAGLIA 2.20X3.00m

Sanas
GRUPPO FS ITALIANE

Direzione Progettazione e Realizzazione Lavori

Provincia di Cuneo
S.S. 28 del Colle di Nava
Lavori di realizzazione della Tangenziale di Mondovì con collegamento alla S.S. 28 Dir - 564 e al casello A6 "Torino-Savona" - III Lotto (Variante di Mondovì)

PROGETTO DEFINITIVO		cod. TO08
PROGETTAZIONE: RAGGRUPPAMENTO TEMPORANEO PROGETTISTI SPECIALISTICHE:	MANDATARIA: 	MANDANTI: POLITECNICA MATILDI-PARTNERS
IL RESPONSABILE DELL'INTEGRAZIONE DELLE PRESTAZIONI:	IL PROGETTISTA: Dot. Emanuele Fresia Ordine Geologi del Veneto n. A 501	
IL GEOLOGO: Geol. Emanuele Fresia - TECHNITAL Ordine Ingegneri Provincia di Bologna n. A5513	GRUPPO DI PROGETTAZIONE E PROGETTAZIONE STRADALE: Ing. Carlo Vittorio Matildi - MATILDI + PARTNERS Ordine Ingegneri Provincia di Bologna n. 6457/A COORDINAMENTO PROGETTAZIONE E COORDINATORE STUDIO DI IMPATTO AMBIENTALE: Ing. Edoardo Piccoli - TECHNITAL Ordine Ingegneri Provincia di Verona n. A3381	
IL COORDINATORE PER LA SICUREZZA IN FASE DI PROGETTAZIONE:	OPERE D'ARTE MAGGIORI GALLERIA: Ing. Corrado Pesce - TECHNITAL Ordine Ingegneri Provincia di Verona n. A1984 OPERE D'ARTE MAGGIORI PONTI E MINORI: Ing. Stefano Isani - MATILDI + PARTNERS Ordine Ingegneri Provincia di Bologna n. A4550	
VISTO: IL RESP. DEL PROCEDIMENTO:	GEOLOGICA: Ing. Alessandro Pizzo - TECHNITAL Ordine Ingegneri Provincia di Milano n. A19598 IDROLOGIA ED IDRAULICA: Ing. Simone Venturini - TECHNITAL Ordine Ingegneri Provincia di Verona n. A2515	
PROTOCOLLO:	DATA:	

03 - GEOLOGIA E GEOTECNICA				
Imbocco ovest - Monitoraggio paratia - Prospetto				
CODICE PROGETTO	NOME FILE	PROGR. ELAB.	REV.	SCALA:
DPT00008016	03.14_P00_GE00_GET_PS01_B	03.14	B	1:200
CODICE ELAB. P00GE00GETPS01				
D				
C				
B	ISTRUTTORIA ANAS	Mag. 2020	Technital	Zorini G. Fresia E. Piccoli E.
A				
REV.	DESCRIZIONE	DATA	SOCIETA'	REDATTO VERIFICATO APPROVATO