





Planimetria di progetto
Scala 1:500

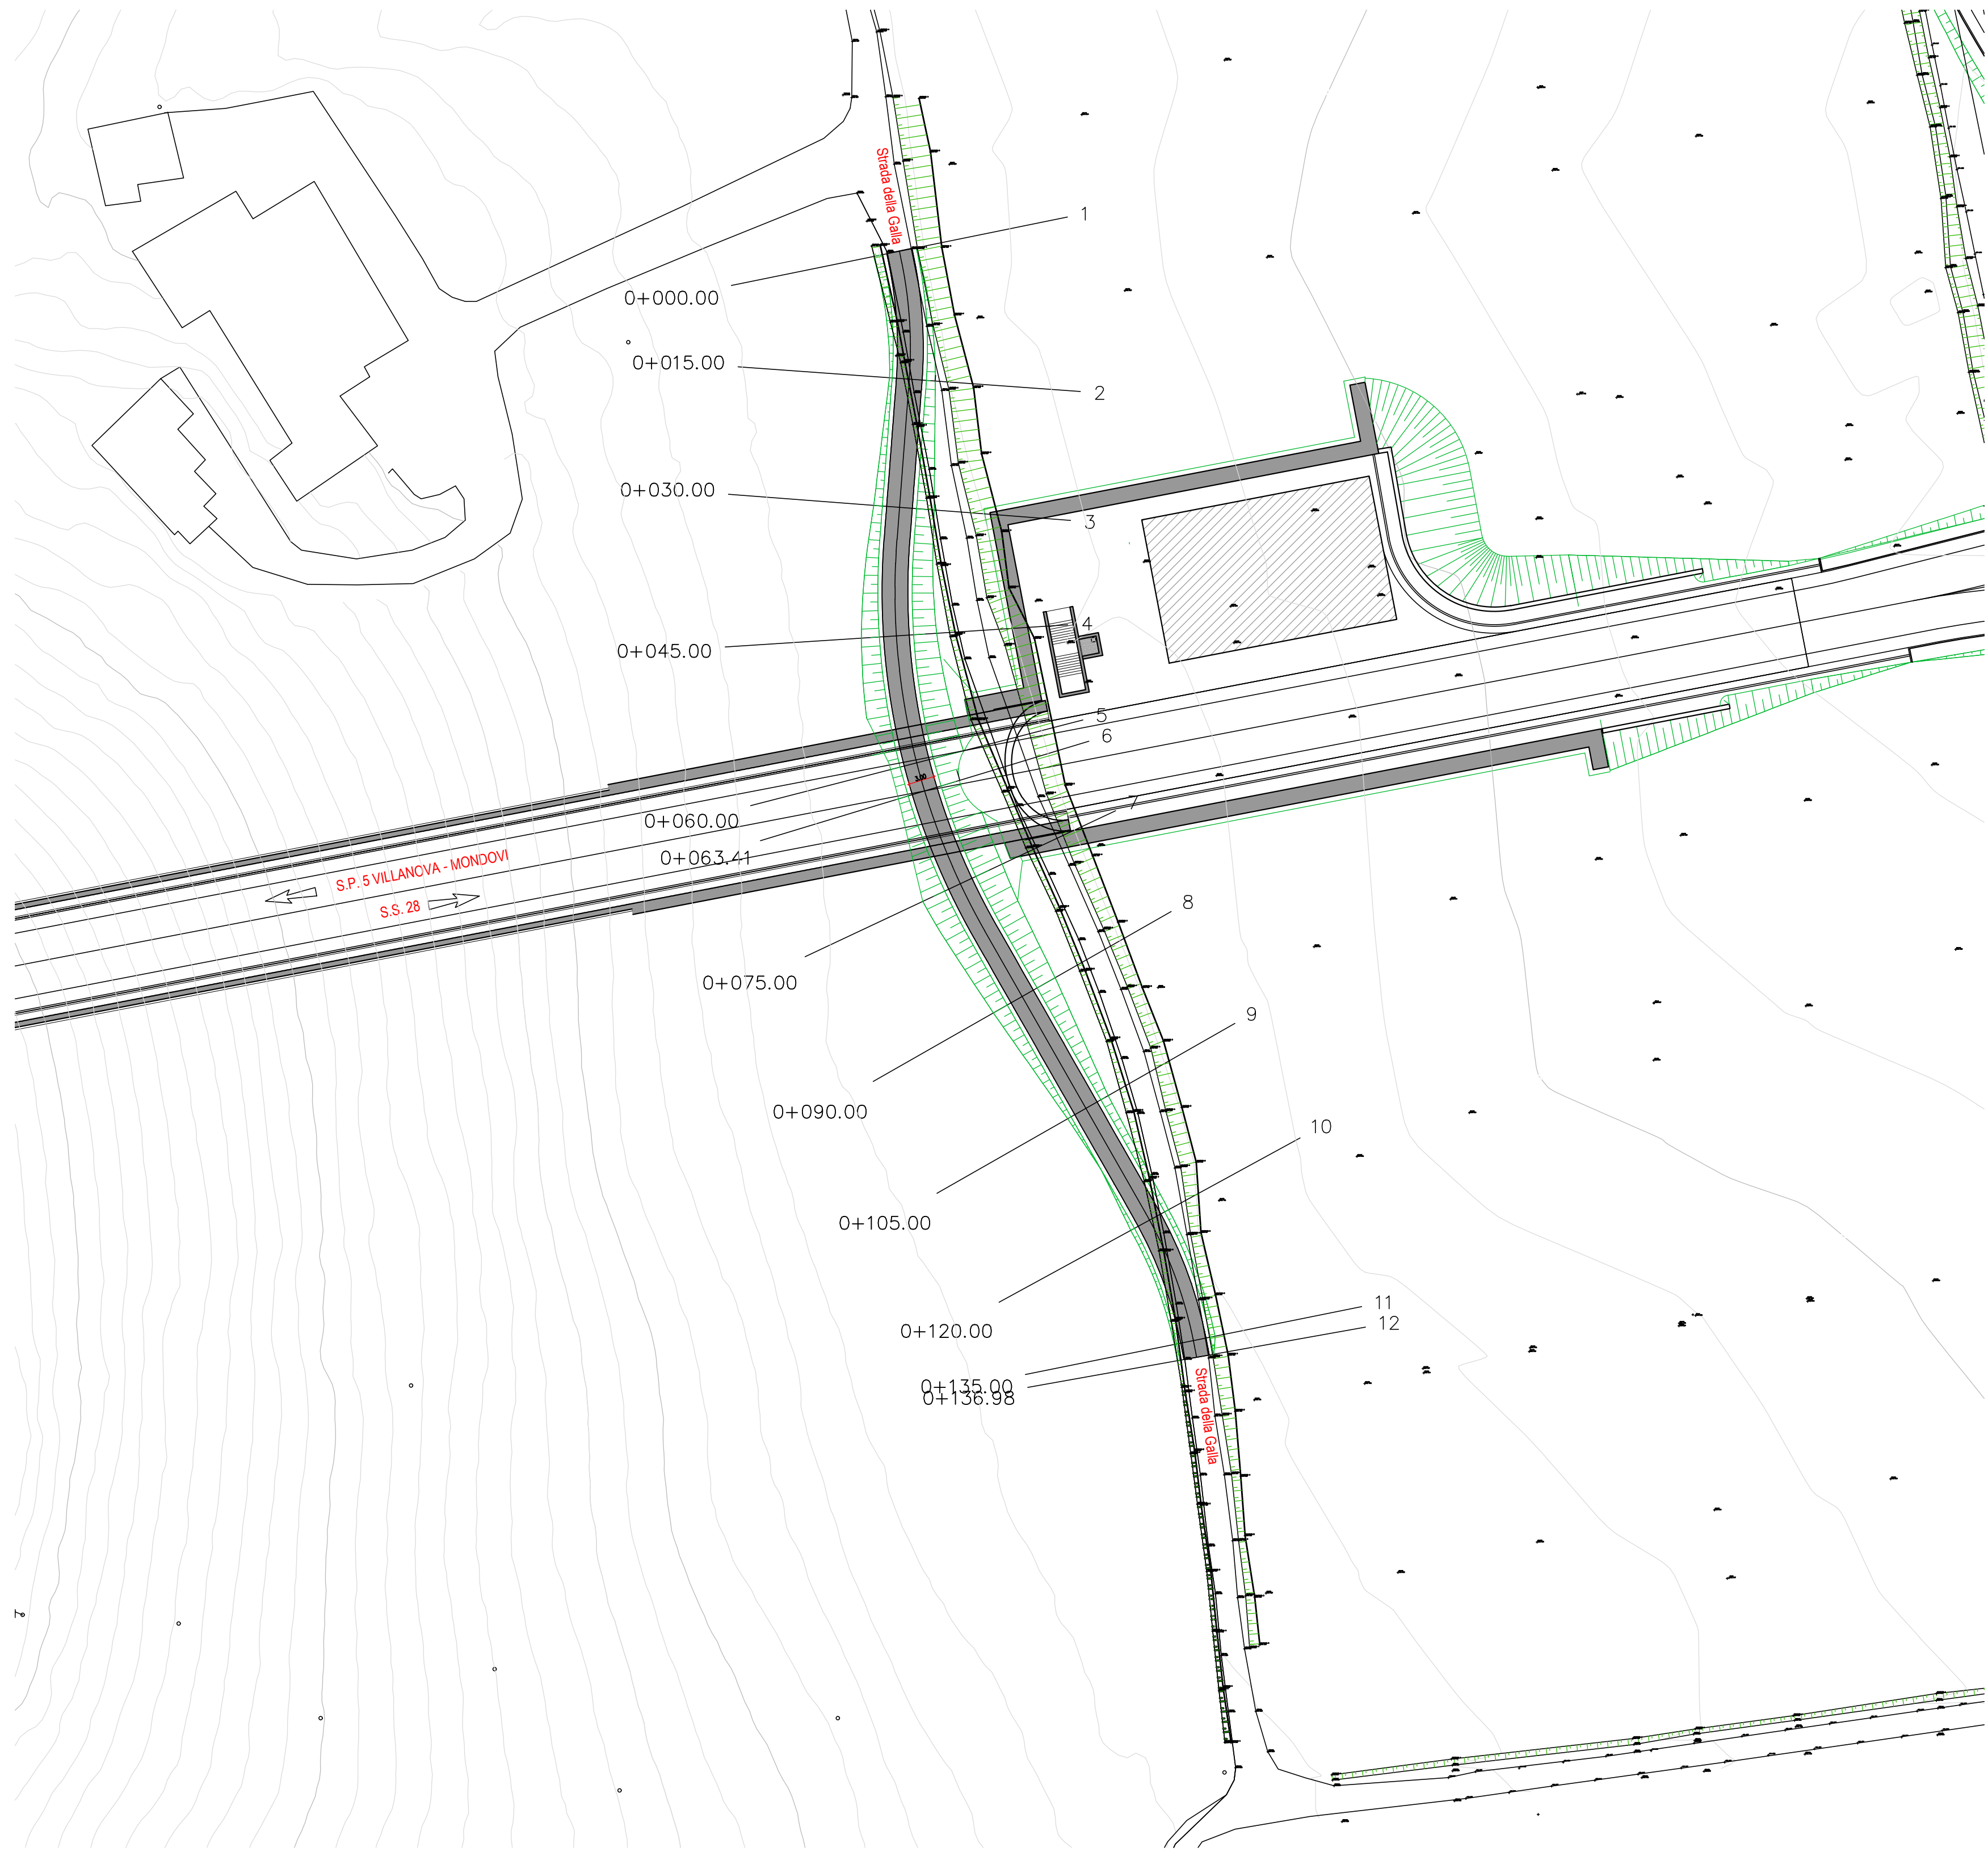

Planimetria di tracciamento
Scala 1:500

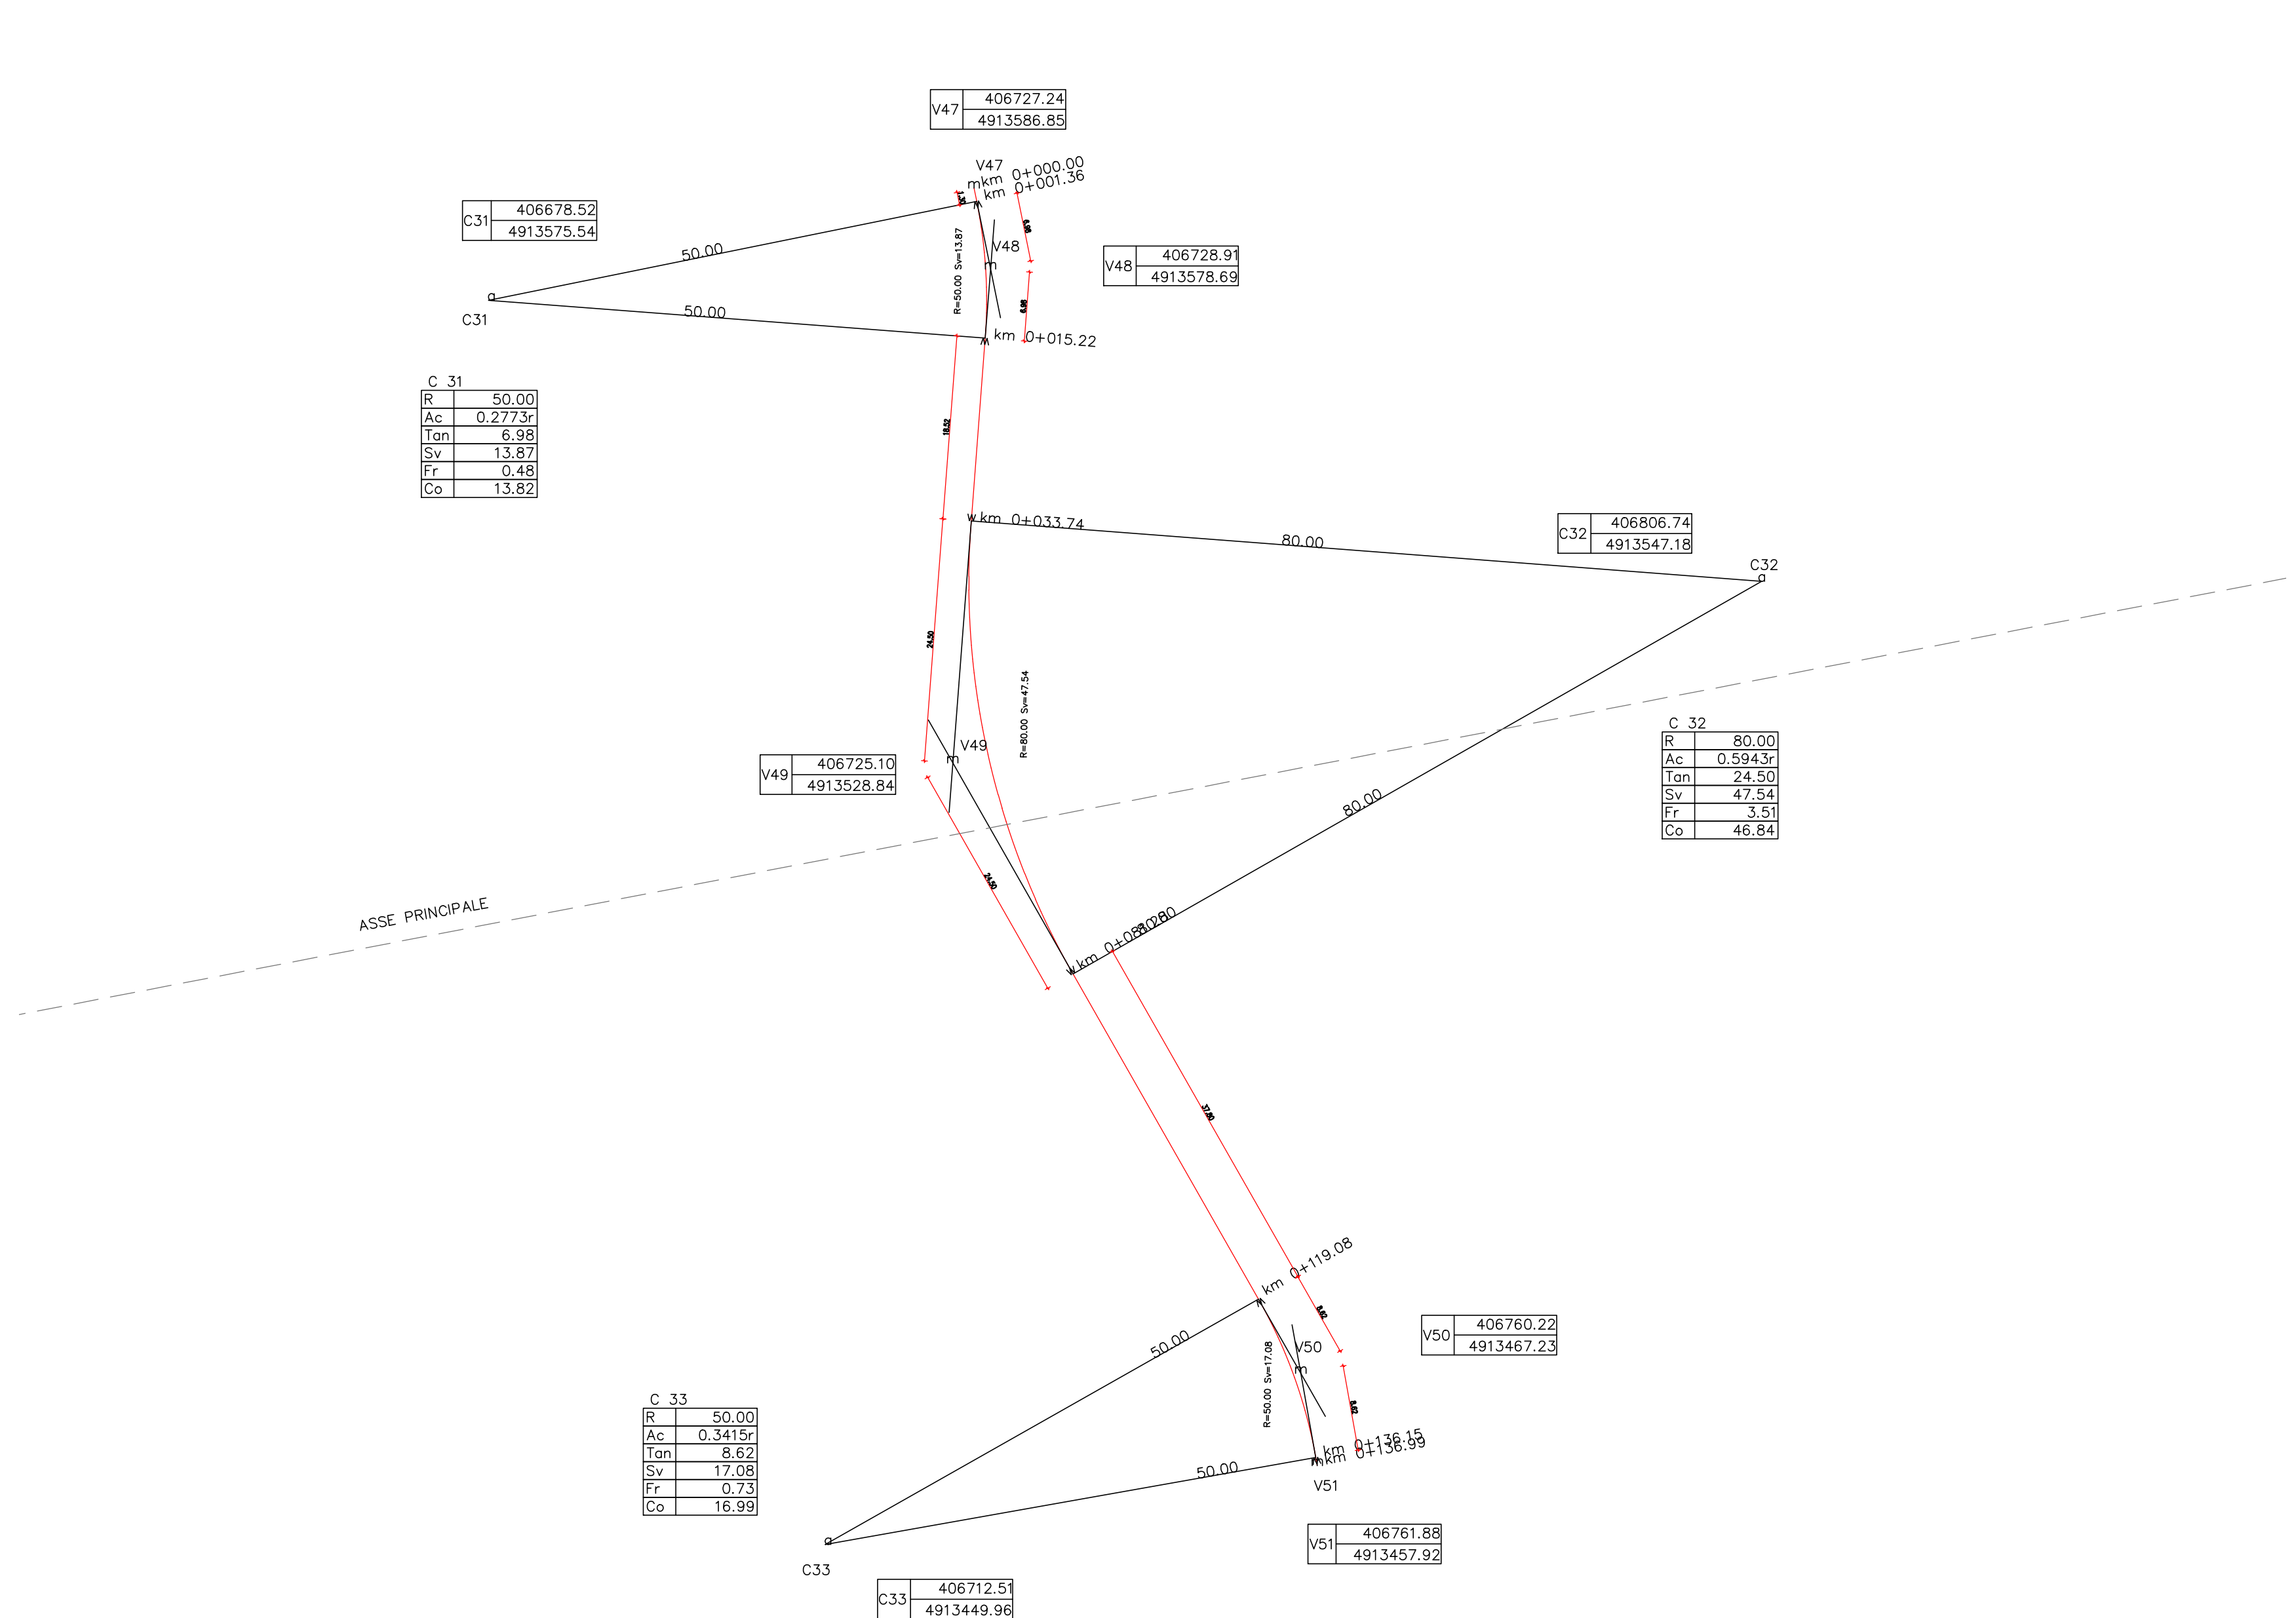

Profilo di progetto
Scala 1:500 / 1:50

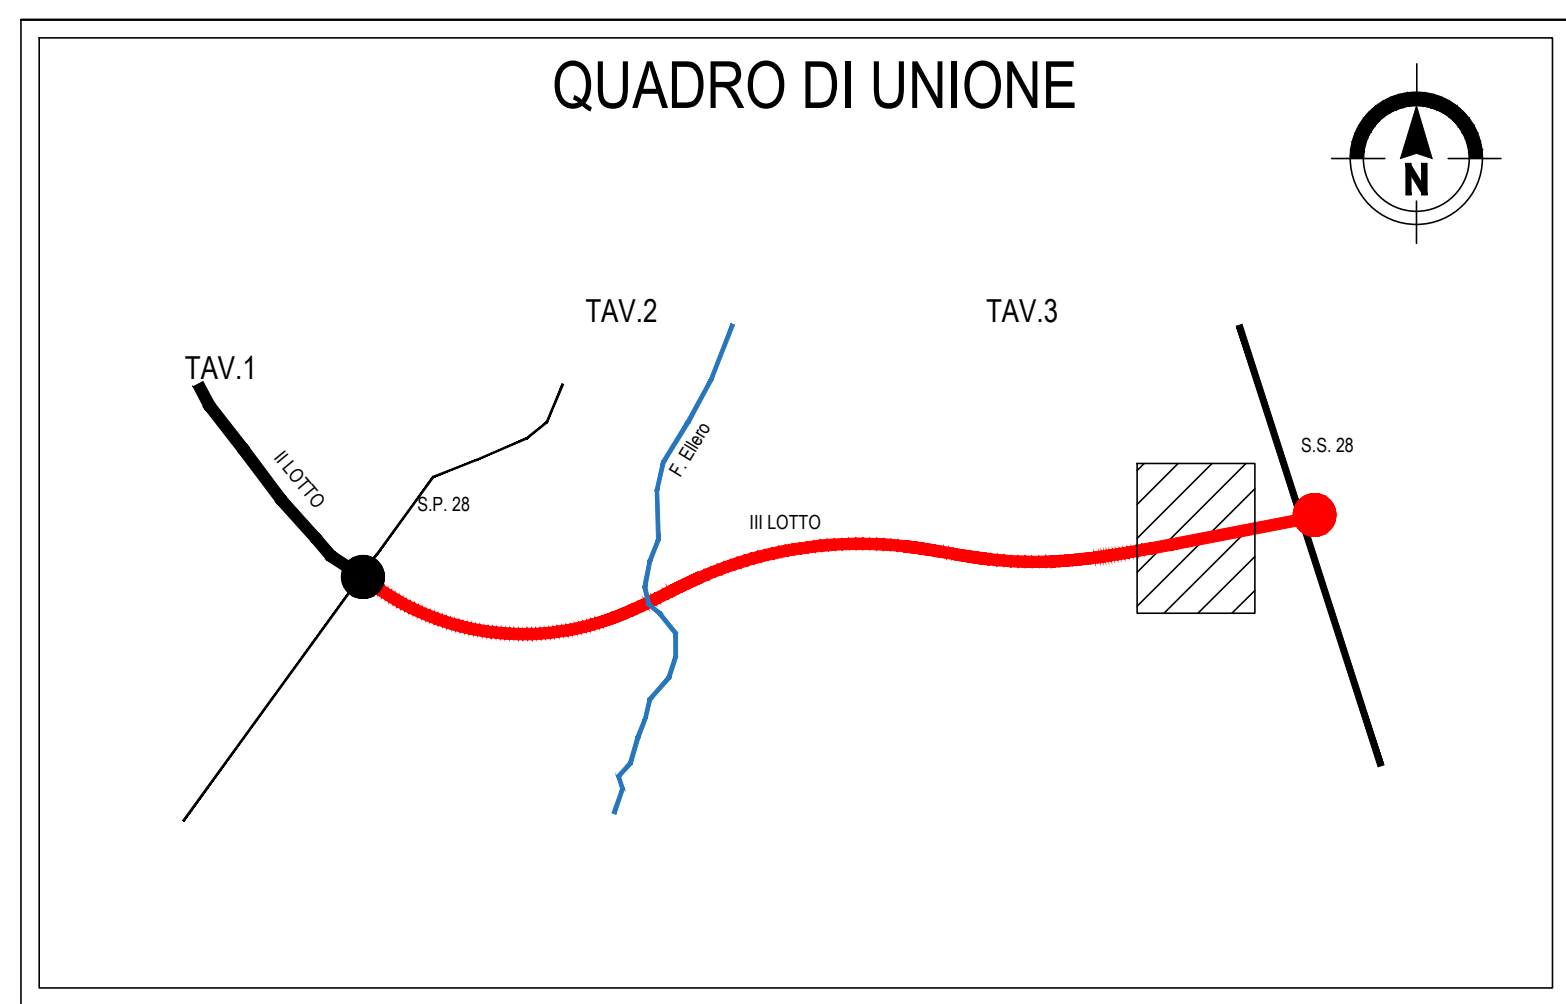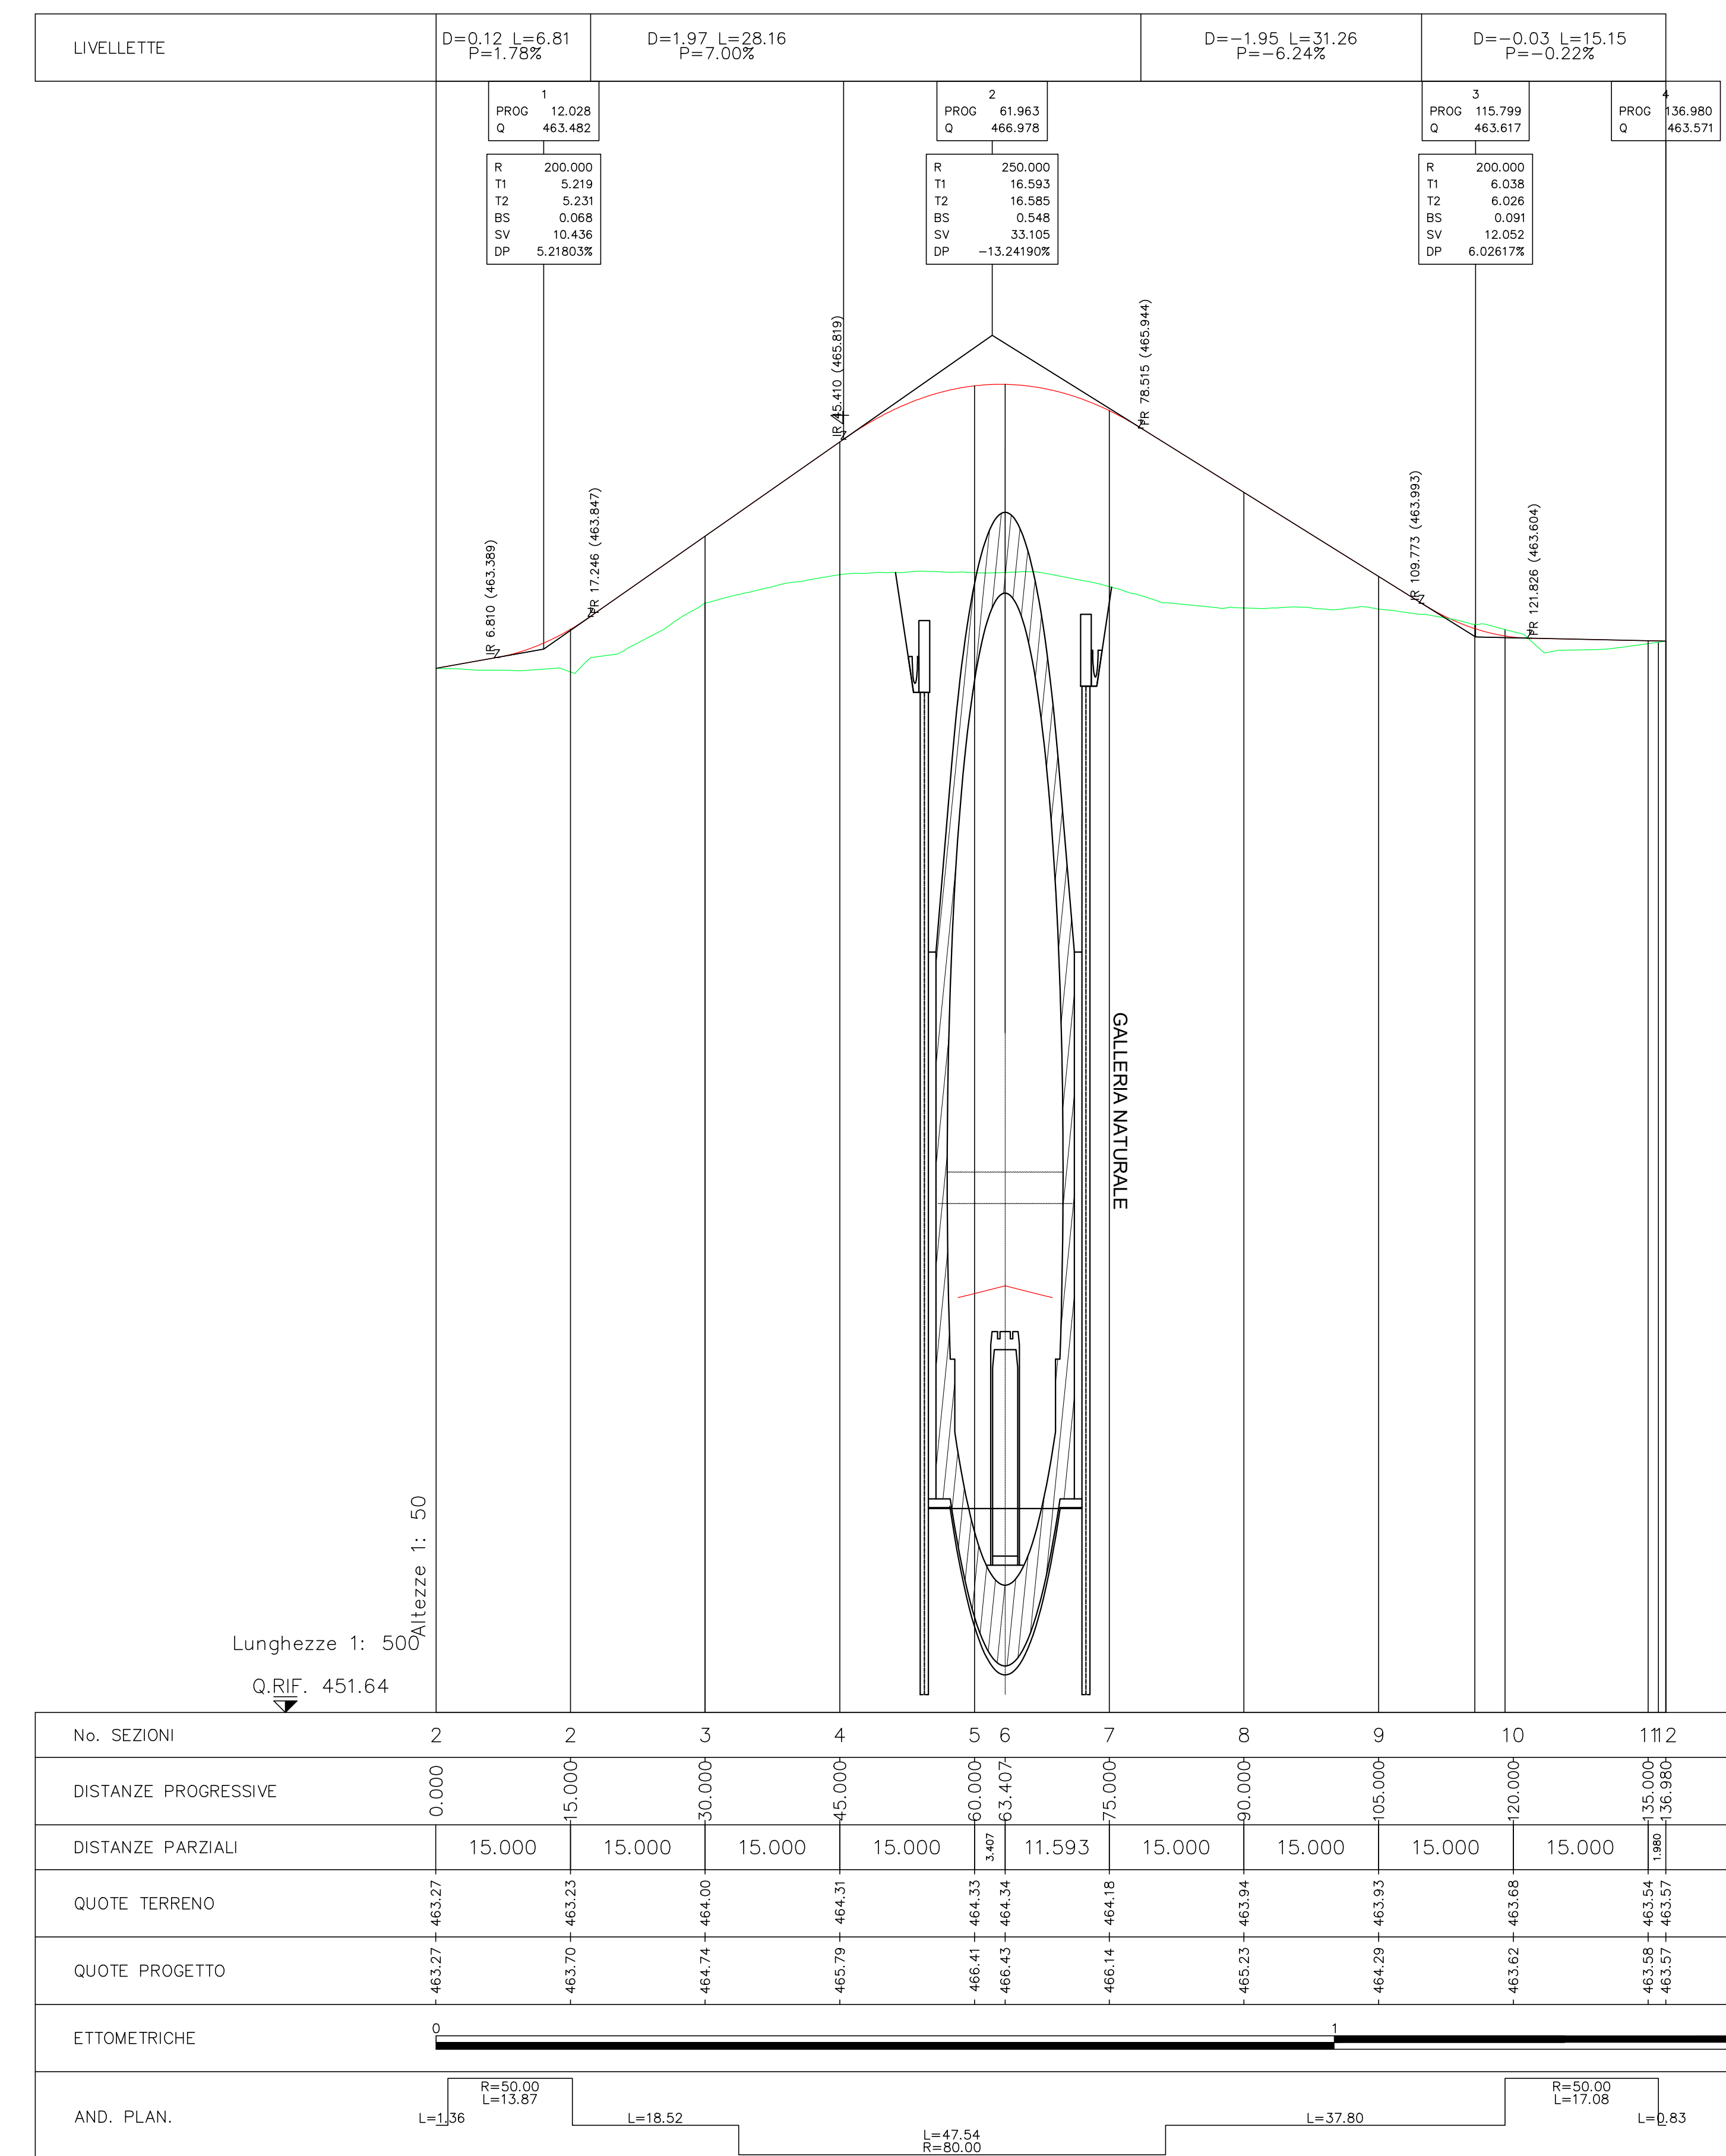

ananas
GRUPPO FS ITALIANE
Direzione Progettazione e Realizzazione Lavori

Provincia di Cuneo
S.S. 28 del Colle di Nava
Lavori di realizzazione della Tangenziale di Mondovì con collegamento alla S.S. 28 Dir - 564 e al casello A6 "Torino-Savona" - III Lotto (Variante di Mondovì)

PROGETTO DEFINITIVO cod. TO08

PROGETTAZIONE: MANDATARIA: MANDANTE: POLITECNICA MATILDI - PARTNERS
RAGGRUPPAMENTO: I.P. S.P. S.VILLANOVA-MONDOVI
TEMPORANEO PROGETTISTI: I.P. S.P. S.VILLANOVA-MONDOVI
IL RESPONSABILE DELL'INTEGRAZIONE DELLE PRESTAZIONI: I.P. S.P. S.VILLANOVA-MONDOVI
SPECIALISTE: I.P. S.P. S.VILLANOVA-MONDOVI

Ing. Andrea Pavesi - TECNICO
Dott. Giuseppe Basso - ASSISTENTE
Ing. Paolo Basso - ASSISTENTE
Dott. Giuseppe Basso - ASSISTENTE

IL COORDINATORE PER LA SICUREZZA IN FASE DI PROGETTAZIONE:
Ing. Paolo Basso - ASSISTENTE
Dott. Giuseppe Basso - ASSISTENTE

VISTO: IL RESP. DEL PROCEDIMENTO:
Ing. Giuseppe Carlo Malgeri

PROTOCOLLO: DATA:

09 - PROGETTO STRADALE
09.5 - Intersezione con viabilità esistente
Viabilità secondaria strada della Galla

CODICE PROGETTO: 090000016
NOME FILE: 09_02_V03_PS01_TRA_PP02_A
PROG. ELAB.: 09_02
REV.:
SCALA: varie

REV.	DESCRIZIONE	DATA	SOCIETA'	REDATTO	VERIFICATO	APPROVATO
D						
C						
B						
A	EMISSIONE	09/02/2017	Matildi-Partners	Paolo Basso	Giuseppe Basso	Paolo Basso