

Profilo longitudinale
Scala 1:1.000

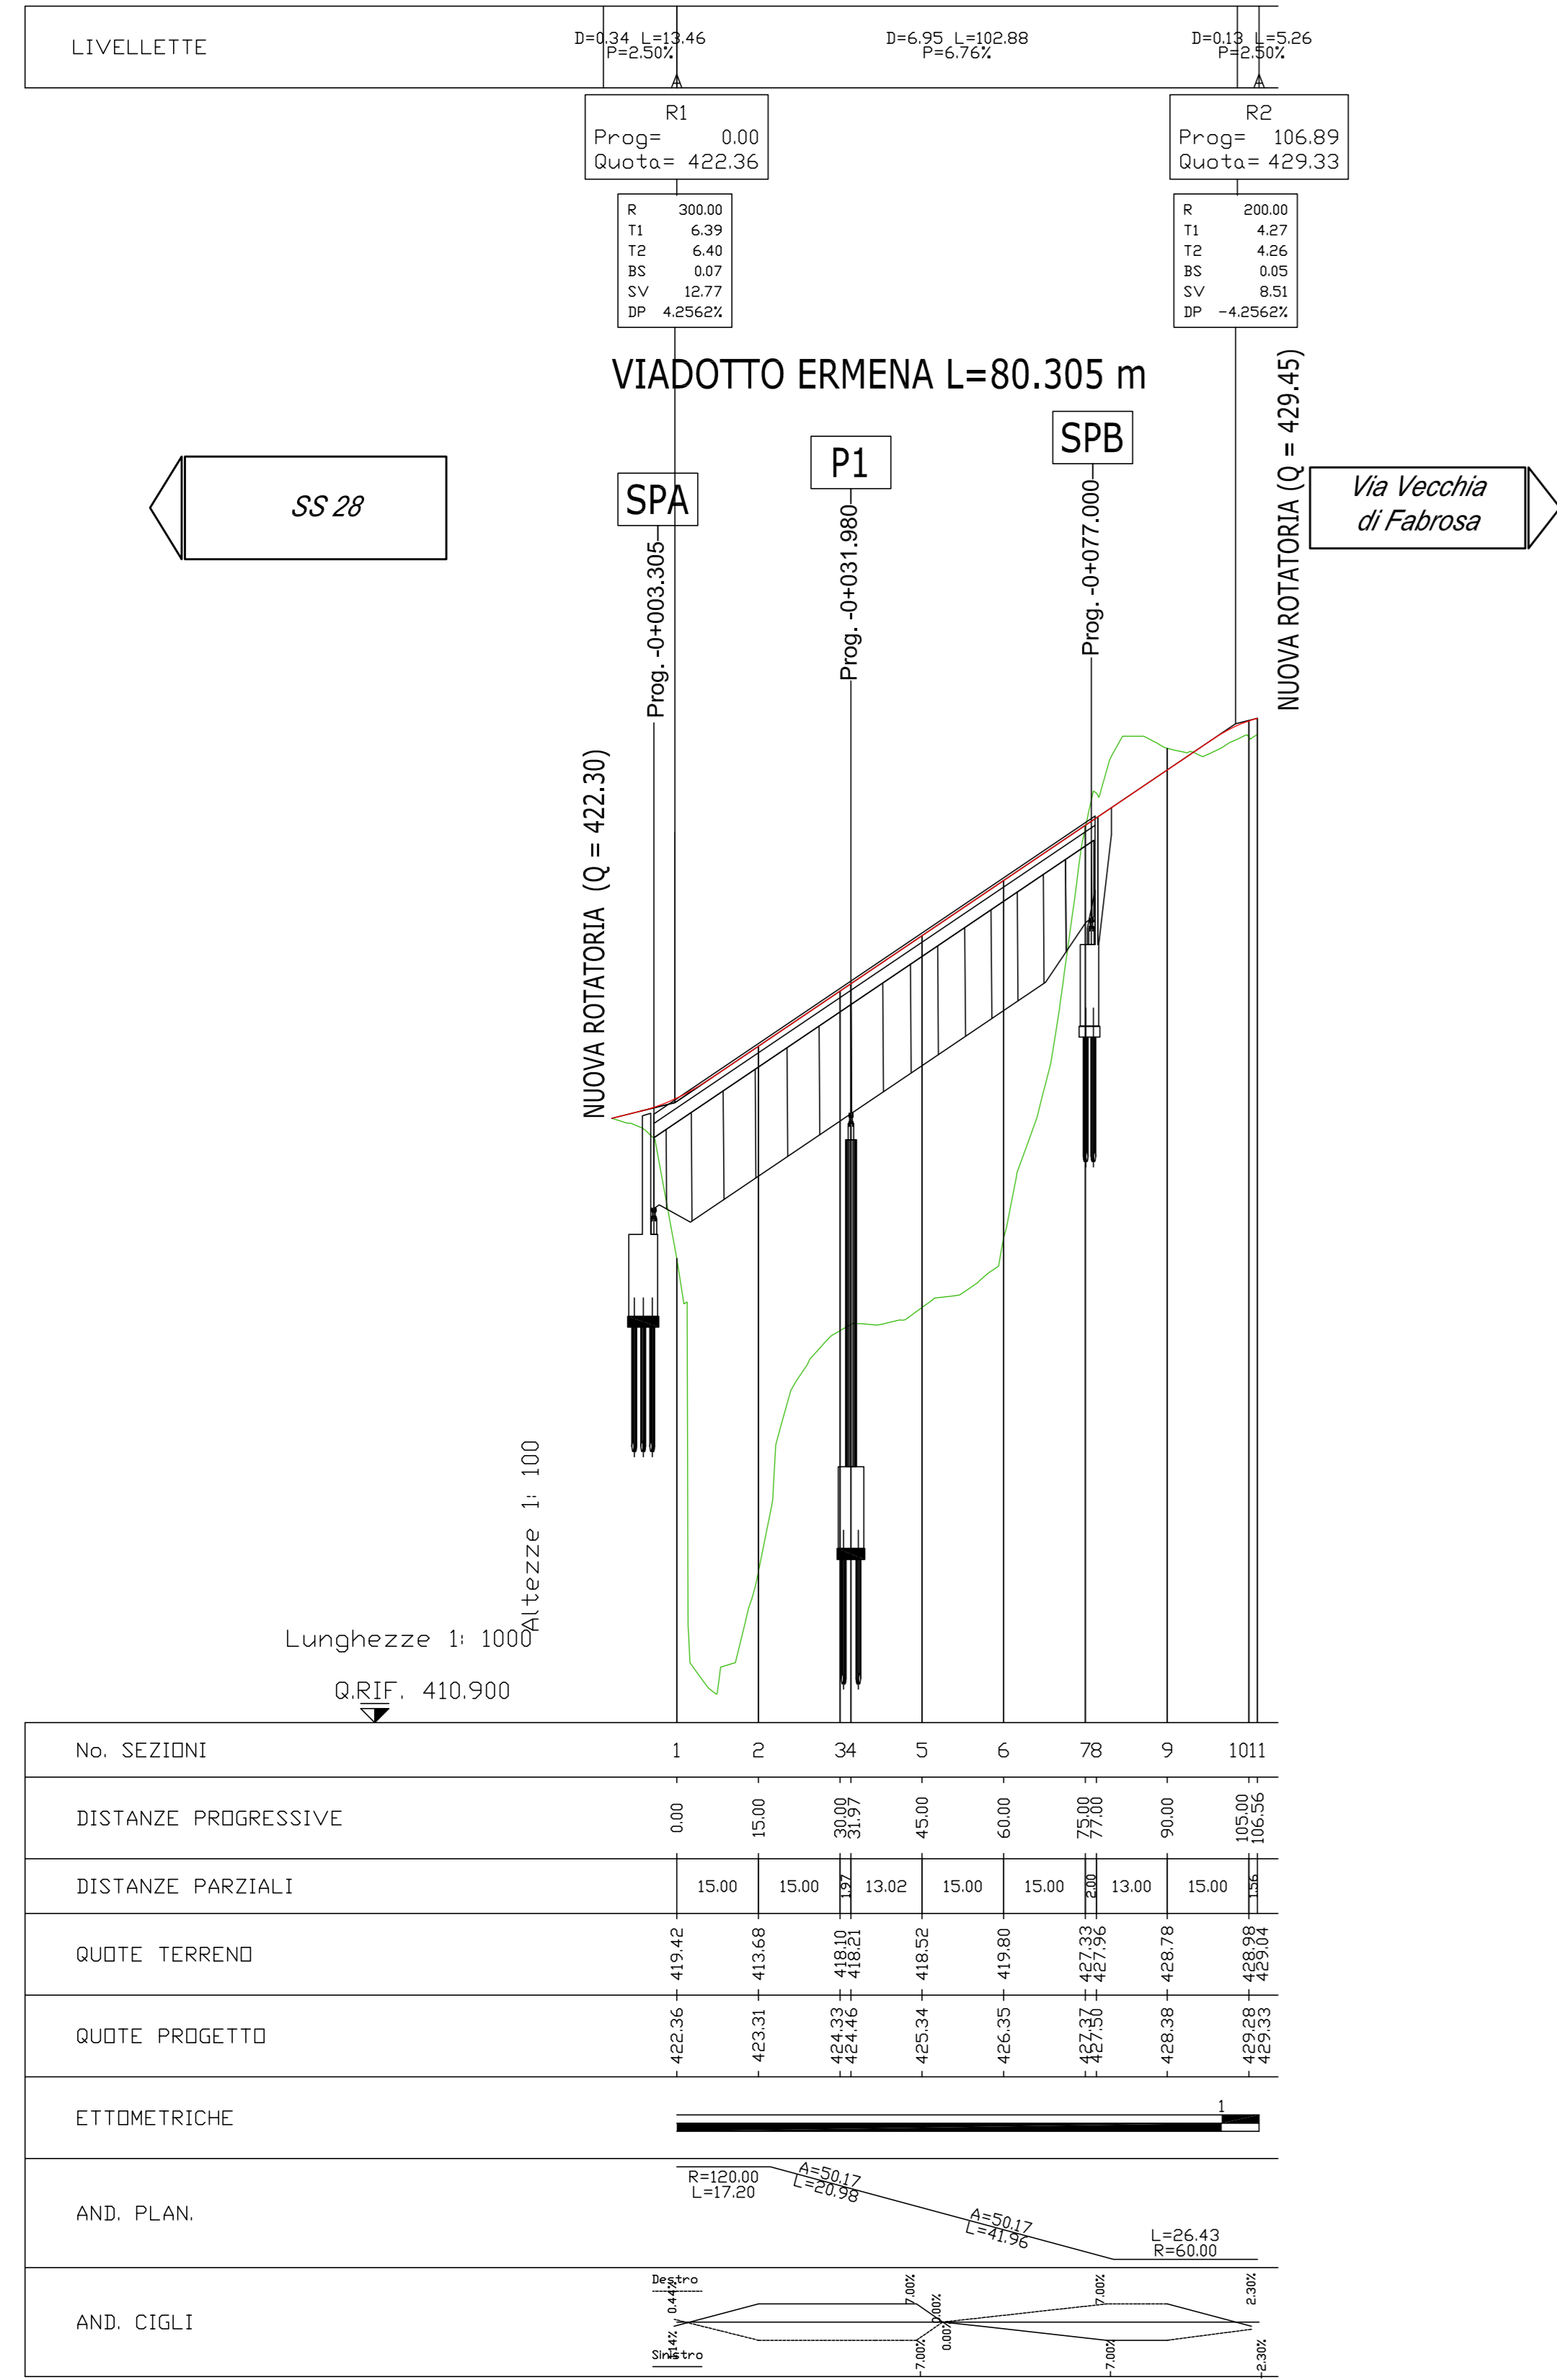


Diagramma di velocità e di visuale libera

Scala X 1:1000.000



LEGENDA DIAGRAMMI

- VERIFICA SODDISFATTA
- VERIFICA NON SODDISFATTA

DIAGRAMMA DELLA VELOCITA'

- Dt DISTANZA DI TRANSIZIONE
- Dr DISTANZA DI RICONDISCIMENTO
- ?V DELTA VELOCITA'

DIAGRAMMA DELLE VISUALI LIBERE

- Da_dx [m] DISTANZA DI VISIBILITA' PER L'ARRESTO CORSIA DESTRA
- Dva_edx [m] DISTANZA DI VISUALE LIBERA PER L'ARRESTO CORSIA DESTRA
- Ds_sx [m] DISTANZA DI VISIBILITA' PER L'ARRESTO CORSIA SINISTRA
- Dva_esx [m] DISTANZA DI VISUALE LIBERA PER L'ARRESTO CORSIA SINISTRA
- Ds_dx [m] DISTANZA DI VISIBILITA' PER IL SORPASSO CORSIA DESTRA
- Dvs_dx [m] DISTANZA DI VISUALE LIBERA PER IL SORPASSO CORSIA DESTRA
- Ds_sx [m] DISTANZA DI VISIBILITA' PER IL SORPASSO CORSIA SINISTRA
- Dvs_sx [m] DISTANZA DI VISUALE LIBERA PER IL SORPASSO CORSIA SINISTRA

Sanas GRUPPO FS ITALIANE Direzione Progettazione e Realizzazione Lavori

Provincia di Cuneo
S.S. 28 del Colle di Nava
Lavori di realizzazione della Tangenziale di Mondovì con collegamento alla S.S. 28 Dir - 564 e al casello A6 "Torino-Savona" - III Lotto (Variante di Mondovì)

PROGETTO DEFINITIVO cod. T008

PROGETTAZIONE: MANDATARIA: MANDANTI: POLITECNICA MATILDI-PARTNERS
RAGGRUPPAMENTO: SPECIALISTICO: IL RESPONSABILE DELL'INTEGRAZIONE DELLE PRESTAZIONI SPECIALISTICHE: IL PROGETTISTA:
IL GEOLOGO: IL COORDINATORE PER LA SICUREZZA IN FASE DI PROGETTAZIONE: VISTO: IL RESP. DEL PROCEDIMENTO:
PROTOCOLLO: DATA:

09 - PROGETTO STRADALE
09.2 - Asse secondario
Profilo longitudinale-Diagramma di velocità e di visuale libera

CODICE PROGETTO: 09.03_S02_PS00_TRA_FP01_D
NOME FILE: 09.03_S02_PS00_TRA_FP01_D
PROGR. ELAB: 09.03
REV: 0
SCALA: 1:1000

| REV. | DESCRIZIONE | DATA | SOCIETA' | REDDATTO | VERIFICATO | APPROVATO |
|------|----------------------|-------------|------------------|----------|------------|-----------|
| D | Struttura CSLLP e VM | Aprile 2021 | MATILDI-PARTNERS | Bernasco | scv | MATILDI |
| B | STRUTTURA ANAS | Marzo 2020 | MATILDI-PARTNERS | Bernasco | scv | MATILDI |
| A | EMISIONE | Marzo 2020 | MATILDI-PARTNERS | Bernasco | scv | MATILDI |