



Provincia di Cuneo
S.S. 28 del Colle di Nava
Lavori di realizzazione della Tangenziale di Mondovì con collegamento alla S.S. 28 Dir – 564 e al casello A6 "Torino–Savona" – III Lotto (Variante di Mondovì)

PROGETTO DEFINITIVO




COD. TO08

PROGETTAZIONE: RAGGRUPPAMENTO TEMPORANEO PROGETTISTI	MANDATARIA: 	MANDANTI:  POLITECNICA BUILDING FOR HUMANS	MATILDI+PARTNERS
IL RESPONSABILE DELL'INTEGRAZIONE DELLE PRESTAZIONI SPECIALISTICHE: <i>Ing. Andrea Renso – TECHNITAL</i> <i>Ordine Ingegneri Provincia di Verona n. A2413</i>	IL PROGETTISTA: <i>Ing. Carlo Vittorio Matildi</i> <i>Bologna n. A6457</i>		
IL GEOLOGO: <i>Geol. Emanuele Fresia – TECHNITAL</i> <i>Ordine Geologi Veneto n. A501</i>	GRUPPO DI PROGETTAZIONE: COORDINAMENTO PROGETTAZIONE E PROGETTAZIONE STRADALE: <i>Ing. Carlo Vittorio Matildi – MATILDI + PARTNERS</i> <i>Ordine Ingegneri Provincia di Bologna n. 6457/A</i> COORDINAMENTO PROGETTAZIONE E COORDINATORE STUDIO DI IMPATTO AMBIENTALE: <i>Ing. Edoardo Piccoli – TECHNITAL</i> <i>Ordine Ingegneri Provincia di Verona n. A3381</i>		
IL COORDINATORE PER LA SICUREZZA IN FASE DI PROGETTAZIONE: <i>Ing. Paolo Barrasso – MATILDI + PARTNERS</i> <i>Ordine Ingegneri Provincia di Bologna n. A9513</i>	OPERE D'ARTE MAGGIORI GALLERIA: <i>Ing. Corrado Pesce – TECHNITAL</i> <i>Ordine Ingegneri Provincia di Verona n. A1984</i> OPERE D'ARTE MAGGIORI PONTI E MINORI: <i>Ing. Stefano Isani – MATILDI + PARTNERS</i> <i>Ordine Ingegneri Provincia di Bologna n. A4550</i>		
VISTO: IL RESP. DEL PROCEDIMENTO: <i>Ing. Giuseppe Danilo Malgeri</i>	GEOTECNICA: <i>Ing. Alessandro Rizzo – TECHNITAL</i> <i>Ordine Ingegneri Provincia di Milano n. A19598</i> IDROLOGIA ED IDRAULICA: <i>Ing. Simone Venturini – TECHNITAL</i> <i>Ordine Ingegneri Provincia di Verona n. A2515</i>		
PROTOCOLLO:	DATA:		

09 – PROGETTO STRADALE

09.3 – Asse secondario

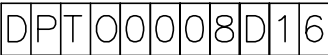Quaderno delle sezioni trasversali

CODICE PROGETTO 	NOME FILE 09.05_S02_PS00_TRA_SZ01_D	PROGR. ELAB. 09.05	REV.	SCALA:		
	CODICE ELAB. 			1:1000		
REV.	DESCRIZIONE	DATA	SOCIETA'	REDATTO	VERIFICATO	APPROVATO
D	Istruttorie CSLPP e VIA	Aprile 2021	Matildi+Partners	Barrasso	Isani	Matildi
B	ISTRUTTORIA ANAS	Maggio 2020	Matildi+Partners	Barrasso	Isani	Matildi
A	EMISSIONE	Marzo 2020	Matildi+Partners	Barrasso	Isani	Matildi

PROFILO Asse
 SEZIONE 2
 PROGRESSIVA 15.00

391

200 200

PROGRESSIVE
 TERRENO

PARZIALI
 TERRENO

QUOTE
 TERRENO

PROGRESSIVE
 PROGETTO

PARZIALI
 PROGETTO


QUOTE
 PROGETTO

0.42 1.18 0.32 0.88 0.40 0.71 0.84 0.30 0.45 0.48 1.00 0.68 0.34 1.01 0.59 0.44 0.98 0.22 0.77 0.40 0.58 0.53 0.45 0.57 0.85 0.29 0.86 0.27 0.38 0.92 1.90 2.41 2.95 3.48 4.02 5.14 6.02 6.94 8.02 9.13 9.38 10.37 11.13 11.41 12.13 12.66 13.90 14.90 15.74 16.32 17.89 18.22 18.66 20.00 0.42 1.18 0.32 0.88 0.40 0.71 0.84 0.30 0.45 0.48 1.00 0.68 0.34 1.01 0.59 0.44 0.98 0.22 0.77 0.40 0.58 0.53 0.45 0.57 0.85 0.29 0.86 0.27 0.38 0.92 1.90 2.41 2.95 3.48 4.02 5.14 6.02 6.94 8.02 9.13 9.38 10.37 11.13 11.41 12.13 12.66 13.90 14.90 15.74 16.32 17.89 18.22 18.66 20.00 0.58 1.57 0.33 0.44 1.34

412.81 413.03 413.11 413.19 413.26 413.41 413.55 413.84 413.89 414.00 414.14 414.13 414.06 414.00 413.98 413.98 414.00 414.04 414.20 414.23 414.36 414.41 414.52 414.55 414.63 414.58 414.61 414.55 414.42 414.13 414.00 413.80 413.74 413.70 413.66 413.48 413.45 413.45 413.45 413.45 413.22 413.20 413.16 413.10 413.00 412.92 412.53 412.28 412.18 412.00 411.95 411.84 411.76 411.71 411.63 411.34 411.28 411.21 410.96

20.00 19.58 18.40 18.08 17.20 16.80 16.09 15.25 14.95 14.46 13.98 13.50 12.50 11.82 11.48 10.47 9.88 9.44 8.46 8.24 7.47 7.07 6.49 5.94 5.49 4.87 4.44 3.95 3.38 2.53 2.24 1.38 1.11 0.73 0.92 1.90 2.41 2.95 3.48 4.02 5.14 6.02 6.94 8.02 9.13 9.38 10.37 11.13 11.41 12.13 12.66 13.90 14.90 15.74 16.32 17.89 18.22 18.66 20.00


4.75 3.50 0.00 3.73 1.26

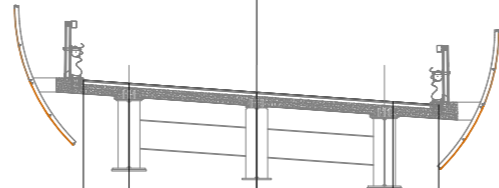

PROFILO Asse


SEZIONE 4

PROGRESSIVA 31.98

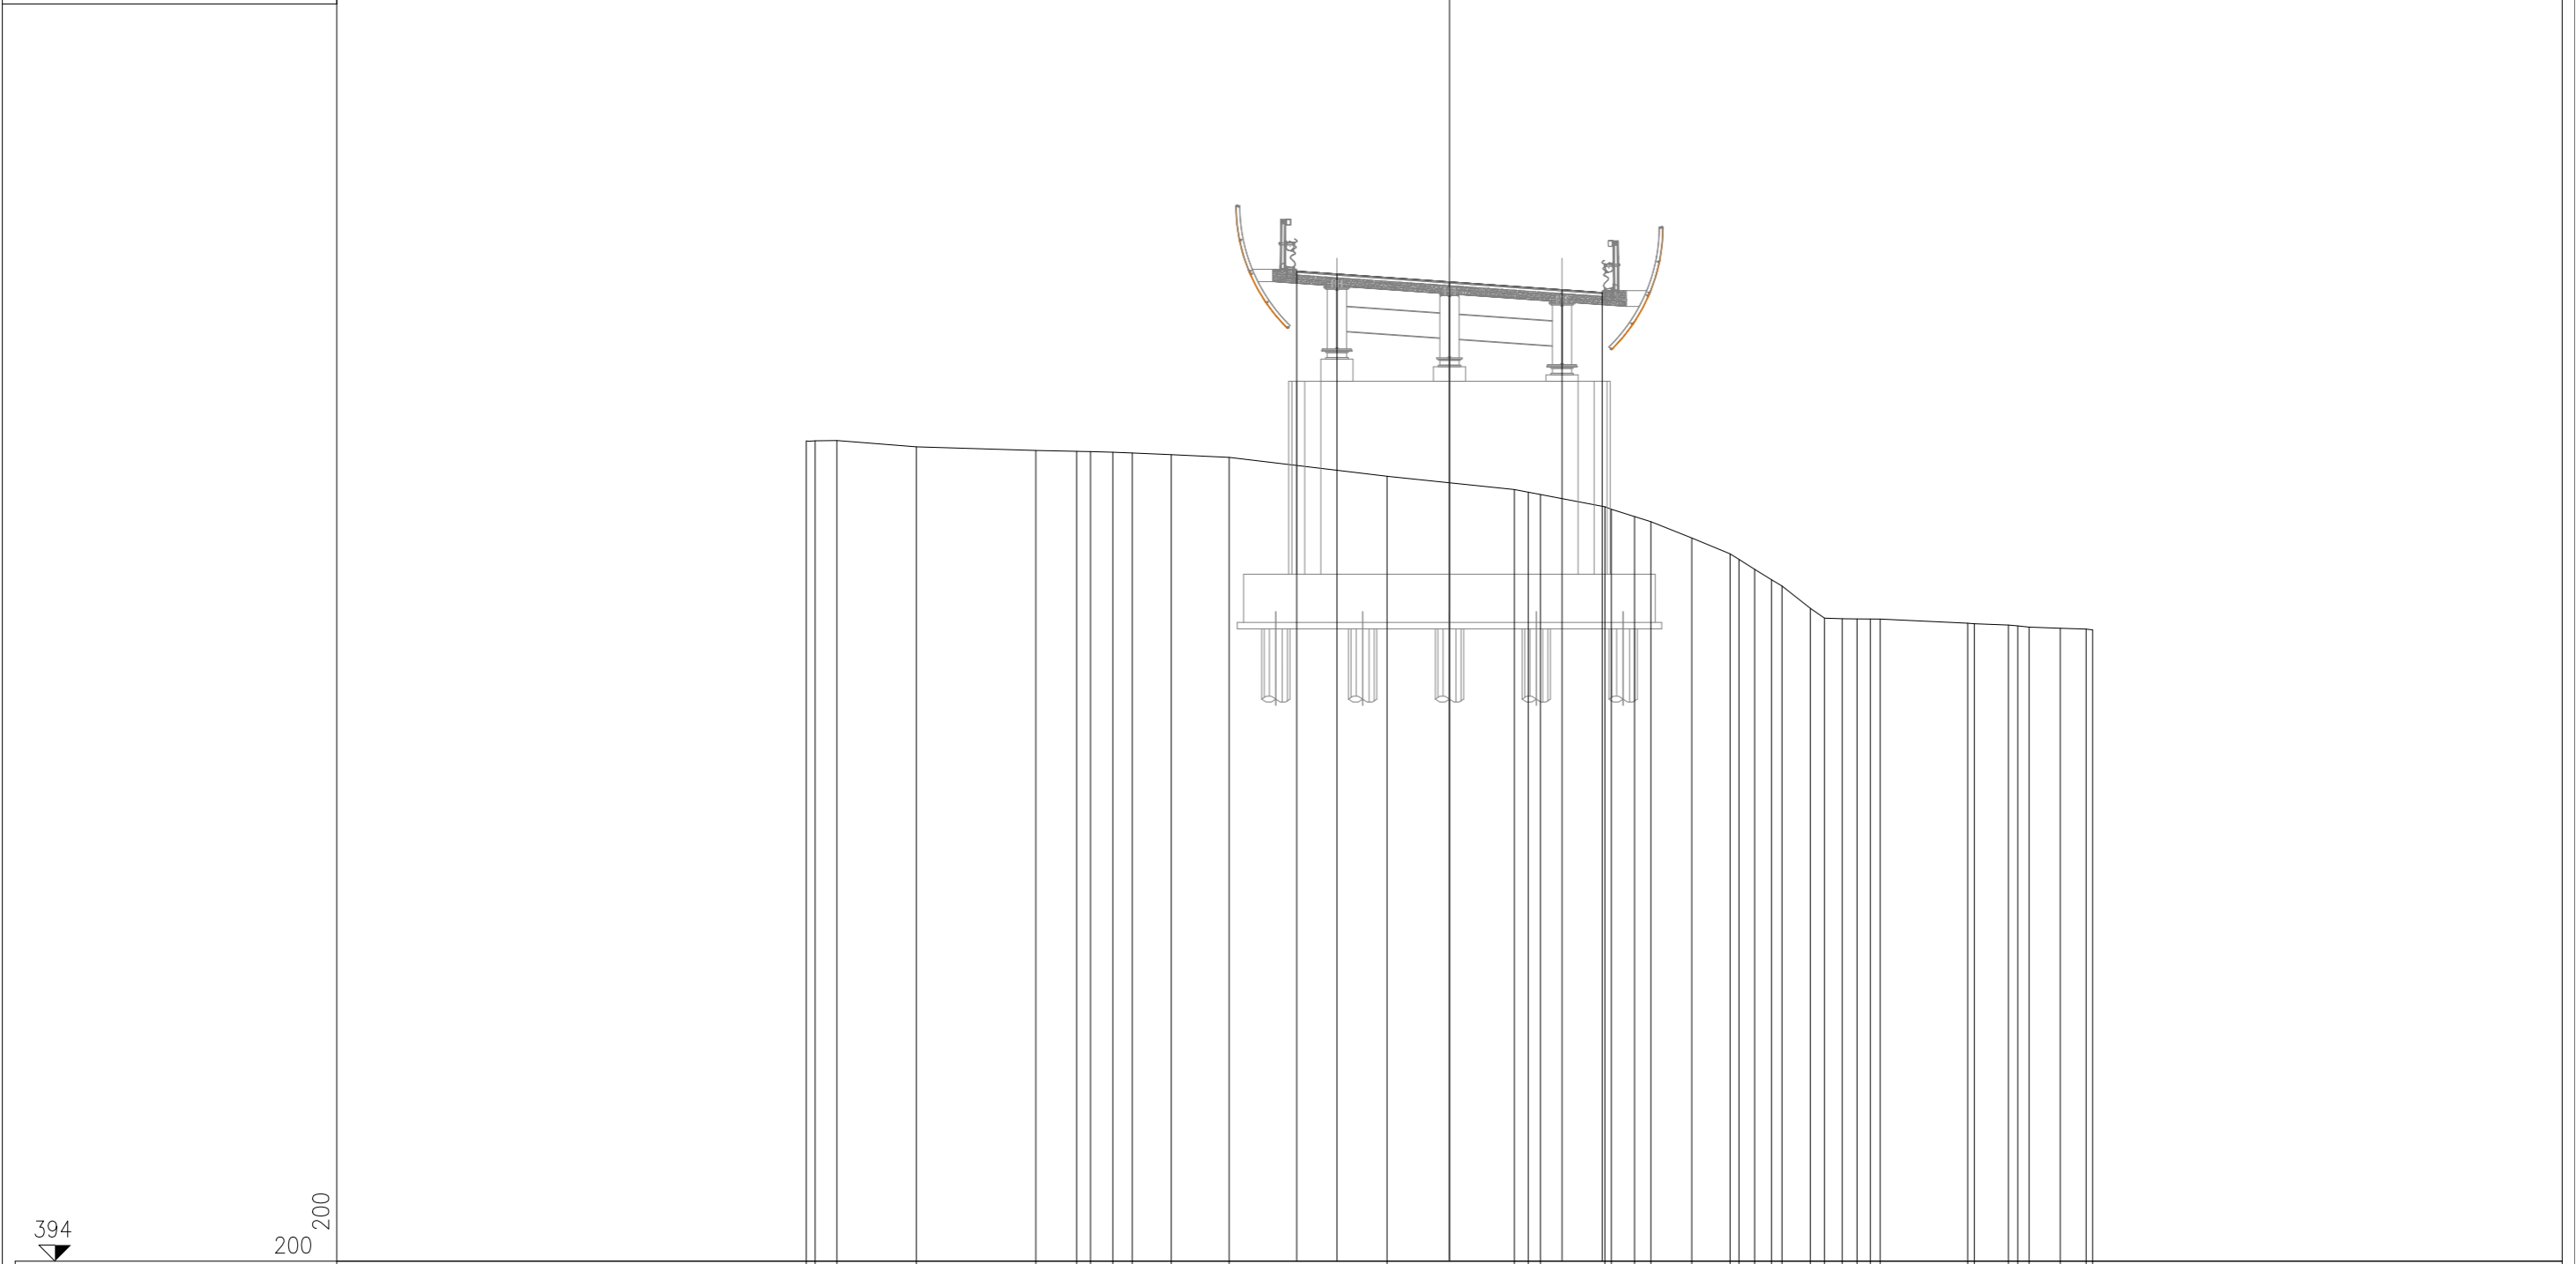


PROGRESSIVE TERRENO	PARZIALI TERRENO	QUOTE TERRENO	PROGRESSIVE PROGETTO	PARZIALI PROGETTO	QUOTE PROGETTO
419.51	0.28	419.51			
419.52	19.72	419.52			
419.52	0.67	419.52			
	2.47	419.33			
	3.72	419.22			
	1.27	419.19			
	0.43	419.18			
	0.69	419.16			
	10.47	419.14			
	0.61	419.08			
	1.21	419.00			
	1.80	418.41			
	6.85	418.00			
	4.91	417.85	424.79	4.75	424.79
	3.96	417.85	424.71	3.50	424.71
	0.43	417.85			
	0.38	417.85			
	2.00	417.85			
	0.20	417.85			
	2.83	417.85			
	0.51	417.46			
	4.83	417.39			
	5.03	417.16			
	5.75	417.00			
	6.26	416.49			
	7.54	416.00			
	8.73	415.82			
	9.00	415.52			
	7.19	415.19			
	10.01	415.00			
	10.34	414.30			
	11.22	414.00			
	11.66	413.98			
	12.21	413.98			
	12.67	413.97			
	13.09	413.97			
	13.39	413.84			
	0.30	413.83			
	16.11	413.79			
	16.32	413.76			
	17.38	413.72			
	17.67	413.69			
	18.02	413.66			
	1.06	413.63			
	18.99	413.63			
	19.80	413.63			
	19.80	413.63			
	0.35	413.63			
	0.97	413.63			
	0.81	413.63			
	0.20	413.63			

PROFILO Asse
 SEZIONE 6
 PROGRESSIVA 60.00

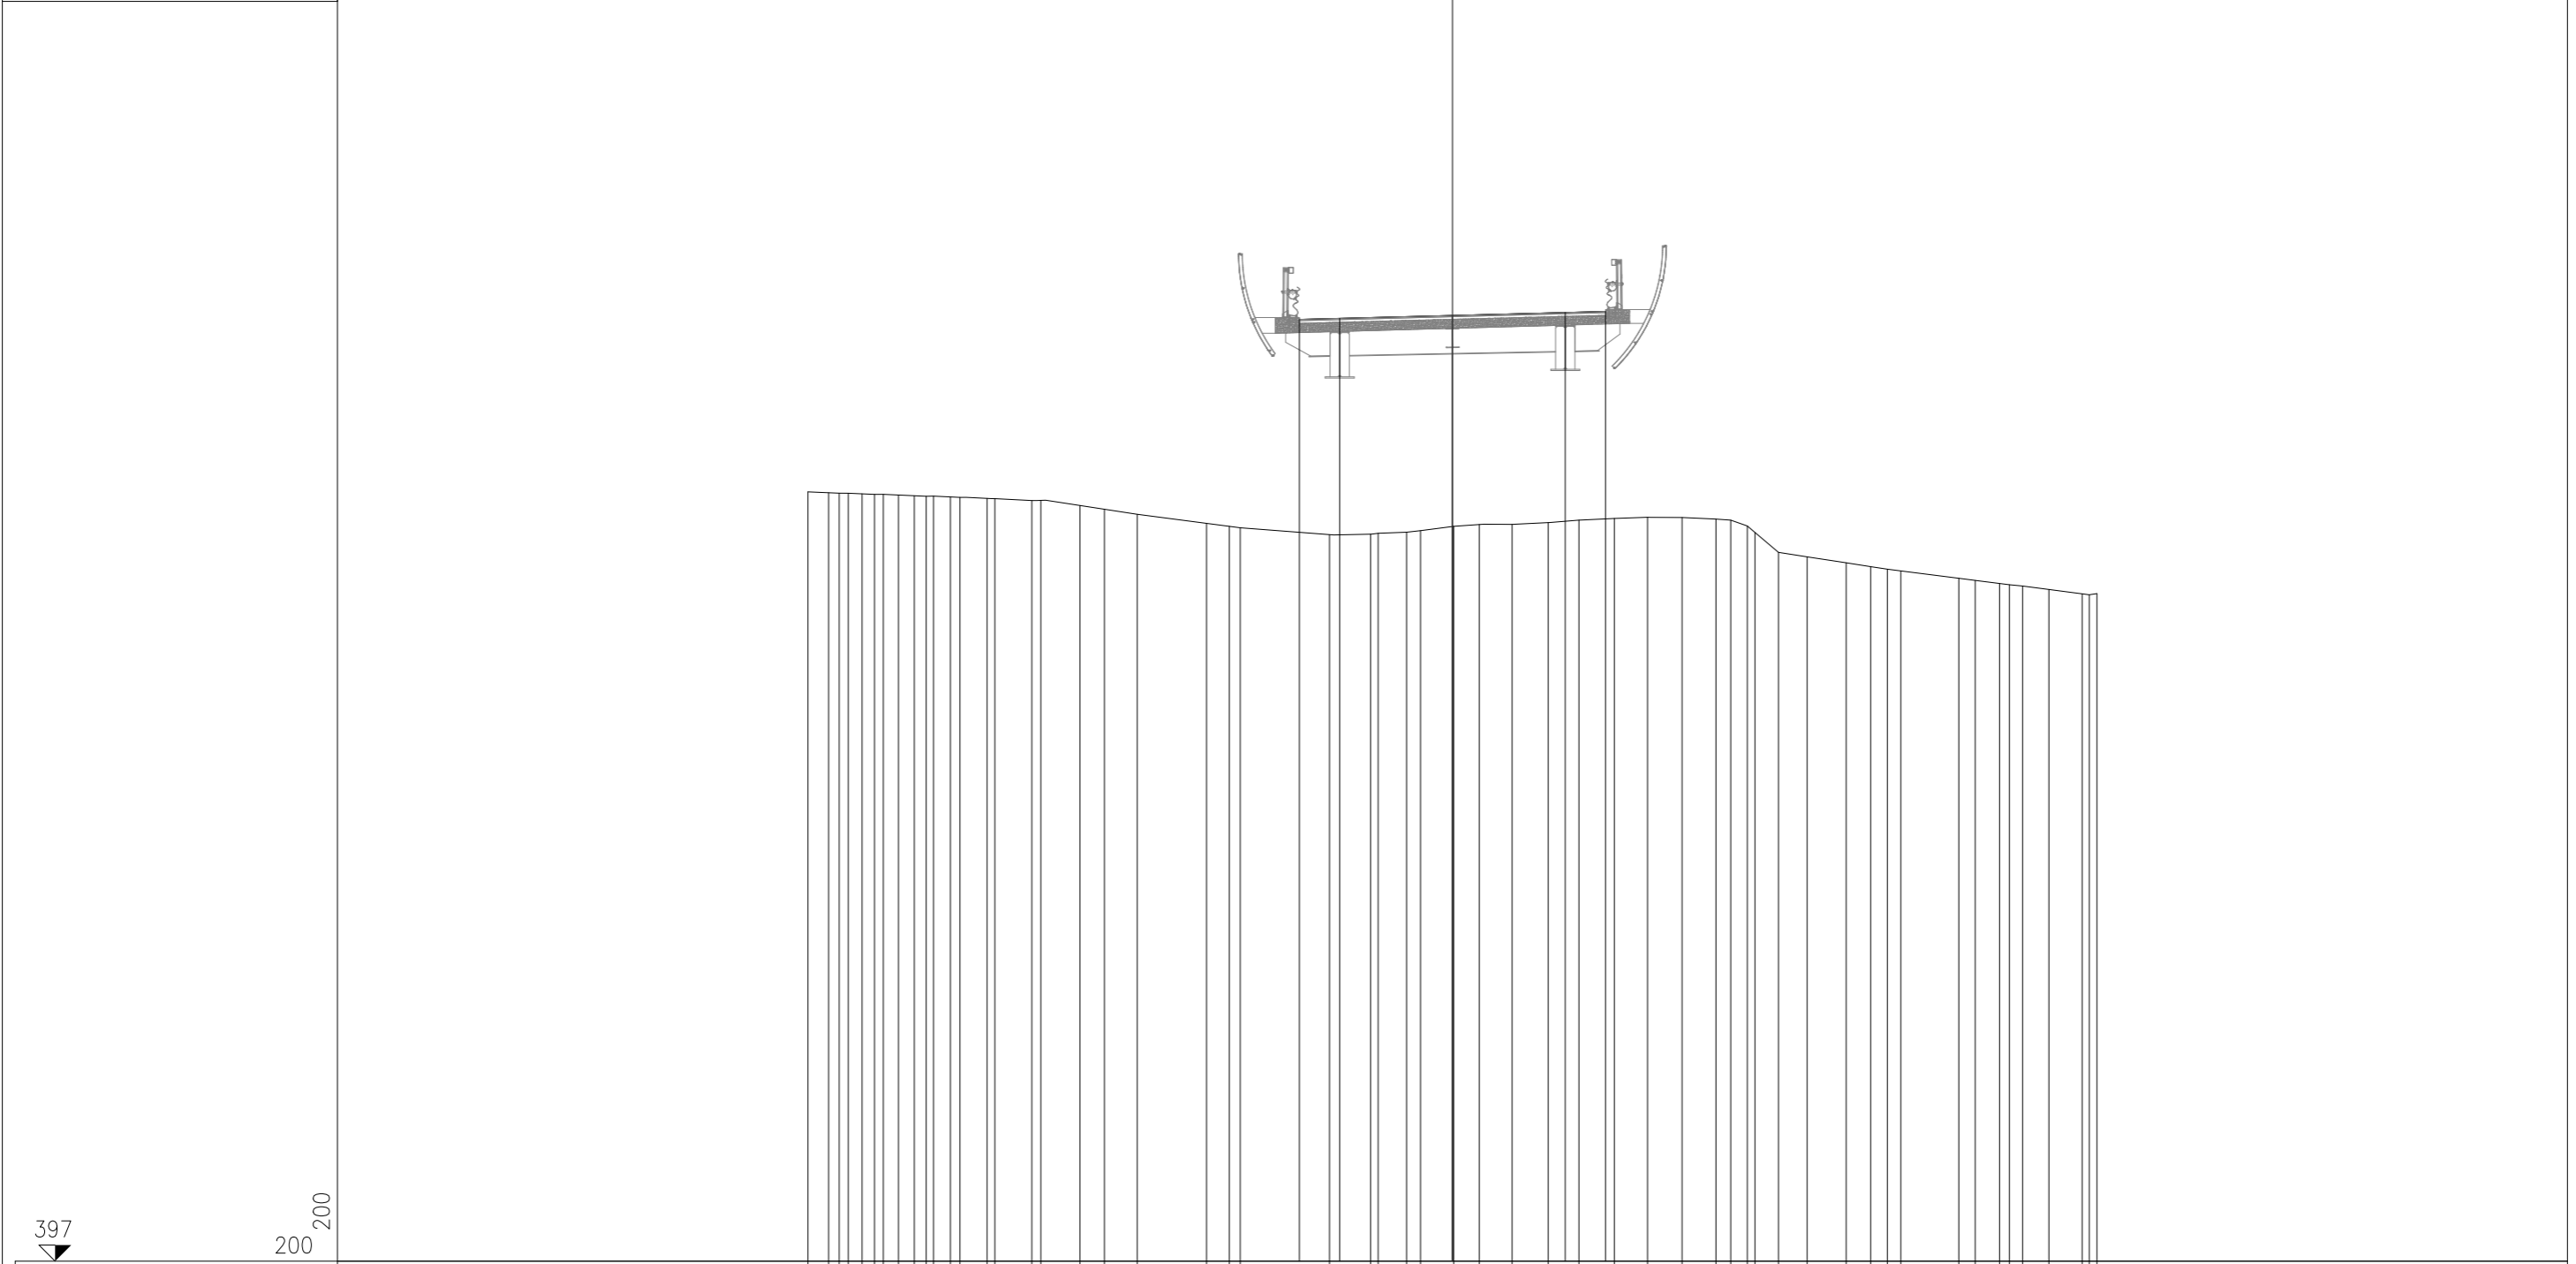

PROGRESSIVE TERREND	PARZIALI TERREND	QUOTE TERREND	PROGRESSIVE PROGETTO	PARZIALI PROGETTO	QUOTE PROGETTO

PROFILO Asse
 SEZIONE 7
 PROGRESSIVA 75.00

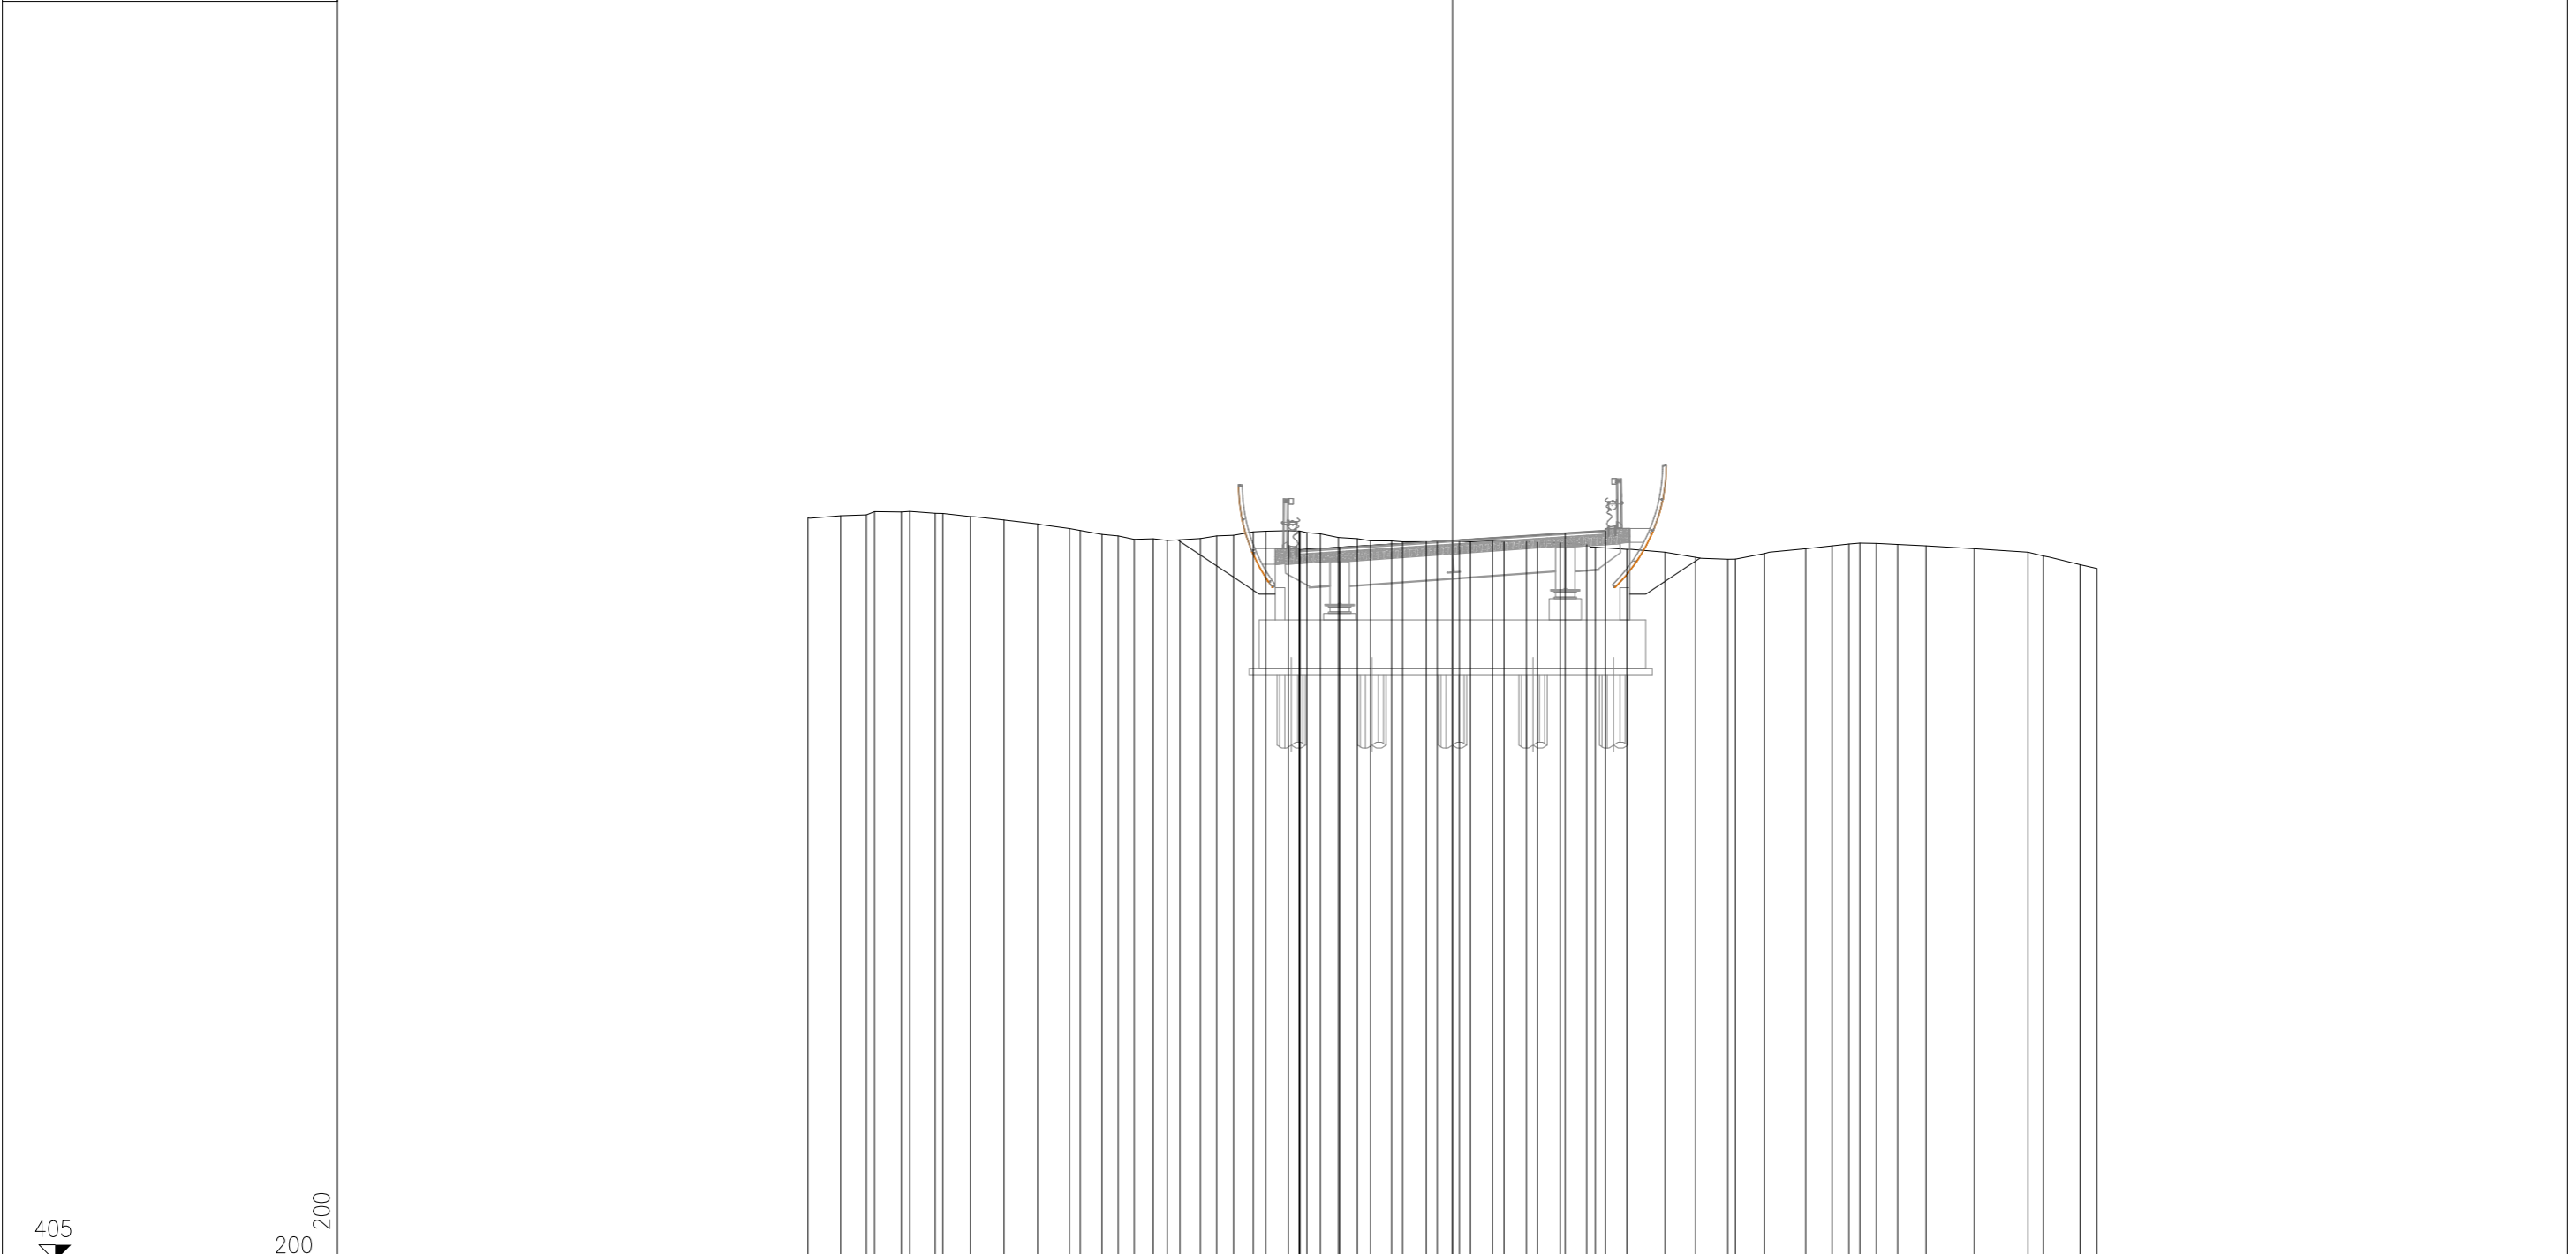


PROGRESSIVE TERRENO	PROGRESSIVE PROGETTO	QUOTE TERRENO	QUOTE PROGETTO	PARZIALI TERRENO	PARZIALI PROGETTO
20.00		428.06			
18.98		428.13		1.02	
18.18		428.16		0.80	
17.93		428.26		0.25	
17.10		428.25		0.83	
16.84		428.27		0.26	
16.05		428.21		0.79	
15.81		428.20		0.24	
14.96		428.11		0.85	
13.91		428.00		1.05	
12.87		427.88		1.04	
11.88		427.74		0.99	
10.88		427.68		0.33	
10.37		427.55		0.67	
9.88		427.51		0.51	
9.28		427.40		0.49	
8.85		427.42		0.60	
8.46		427.39		0.43	
7.82		427.37		0.39	
7.32		427.42		0.67	
6.79		427.51		0.42	
6.18		427.53		0.56	
5.79		427.63		0.59	
5.09		427.65		0.41	
4.73		427.67		2.95	
4.52		427.68		2.54	
4.10		427.57		1.89	
3.54		427.46		1.54	
2.95		427.42		0.81	
2.54		427.35		0.47	
1.89		427.35		0.21	
1.54		427.35		0.56	
0.81		427.32		1.24	
0.47		427.33		1.60	
0.21		427.31		2.30	
0.56		427.31		2.64	
1.24		427.34		3.35	
1.60		427.34		4.16	
2.30		427.31		4.43	
2.64		427.33		5.41	
3.35		427.32		6.60	
4.16		427.34		7.54	
4.43		427.34		8.55	
5.41		427.09		8.78	
6.60		427.00		9.68	
7.54		426.84		10.96	
8.55		426.78		11.78	
8.78		426.78		12.30	
9.68		426.96		12.64	
10.96		427.11		13.15	
11.78		427.11		13.81	
12.30		427.20		14.70	
12.64		427.20		16.19	
13.15		427.11		17.86	
13.81		427.11		18.34	
14.70		427.00		19.47	
16.19		426.88		20.00	
17.86		426.61			
18.34		426.49			
19.47					
20.00					
				1.49	
				1.67	
				0.48	
				1.13	
				0.53	

PROFILO Asse

SEZIONE 11

PROGRESSIVA 106.57

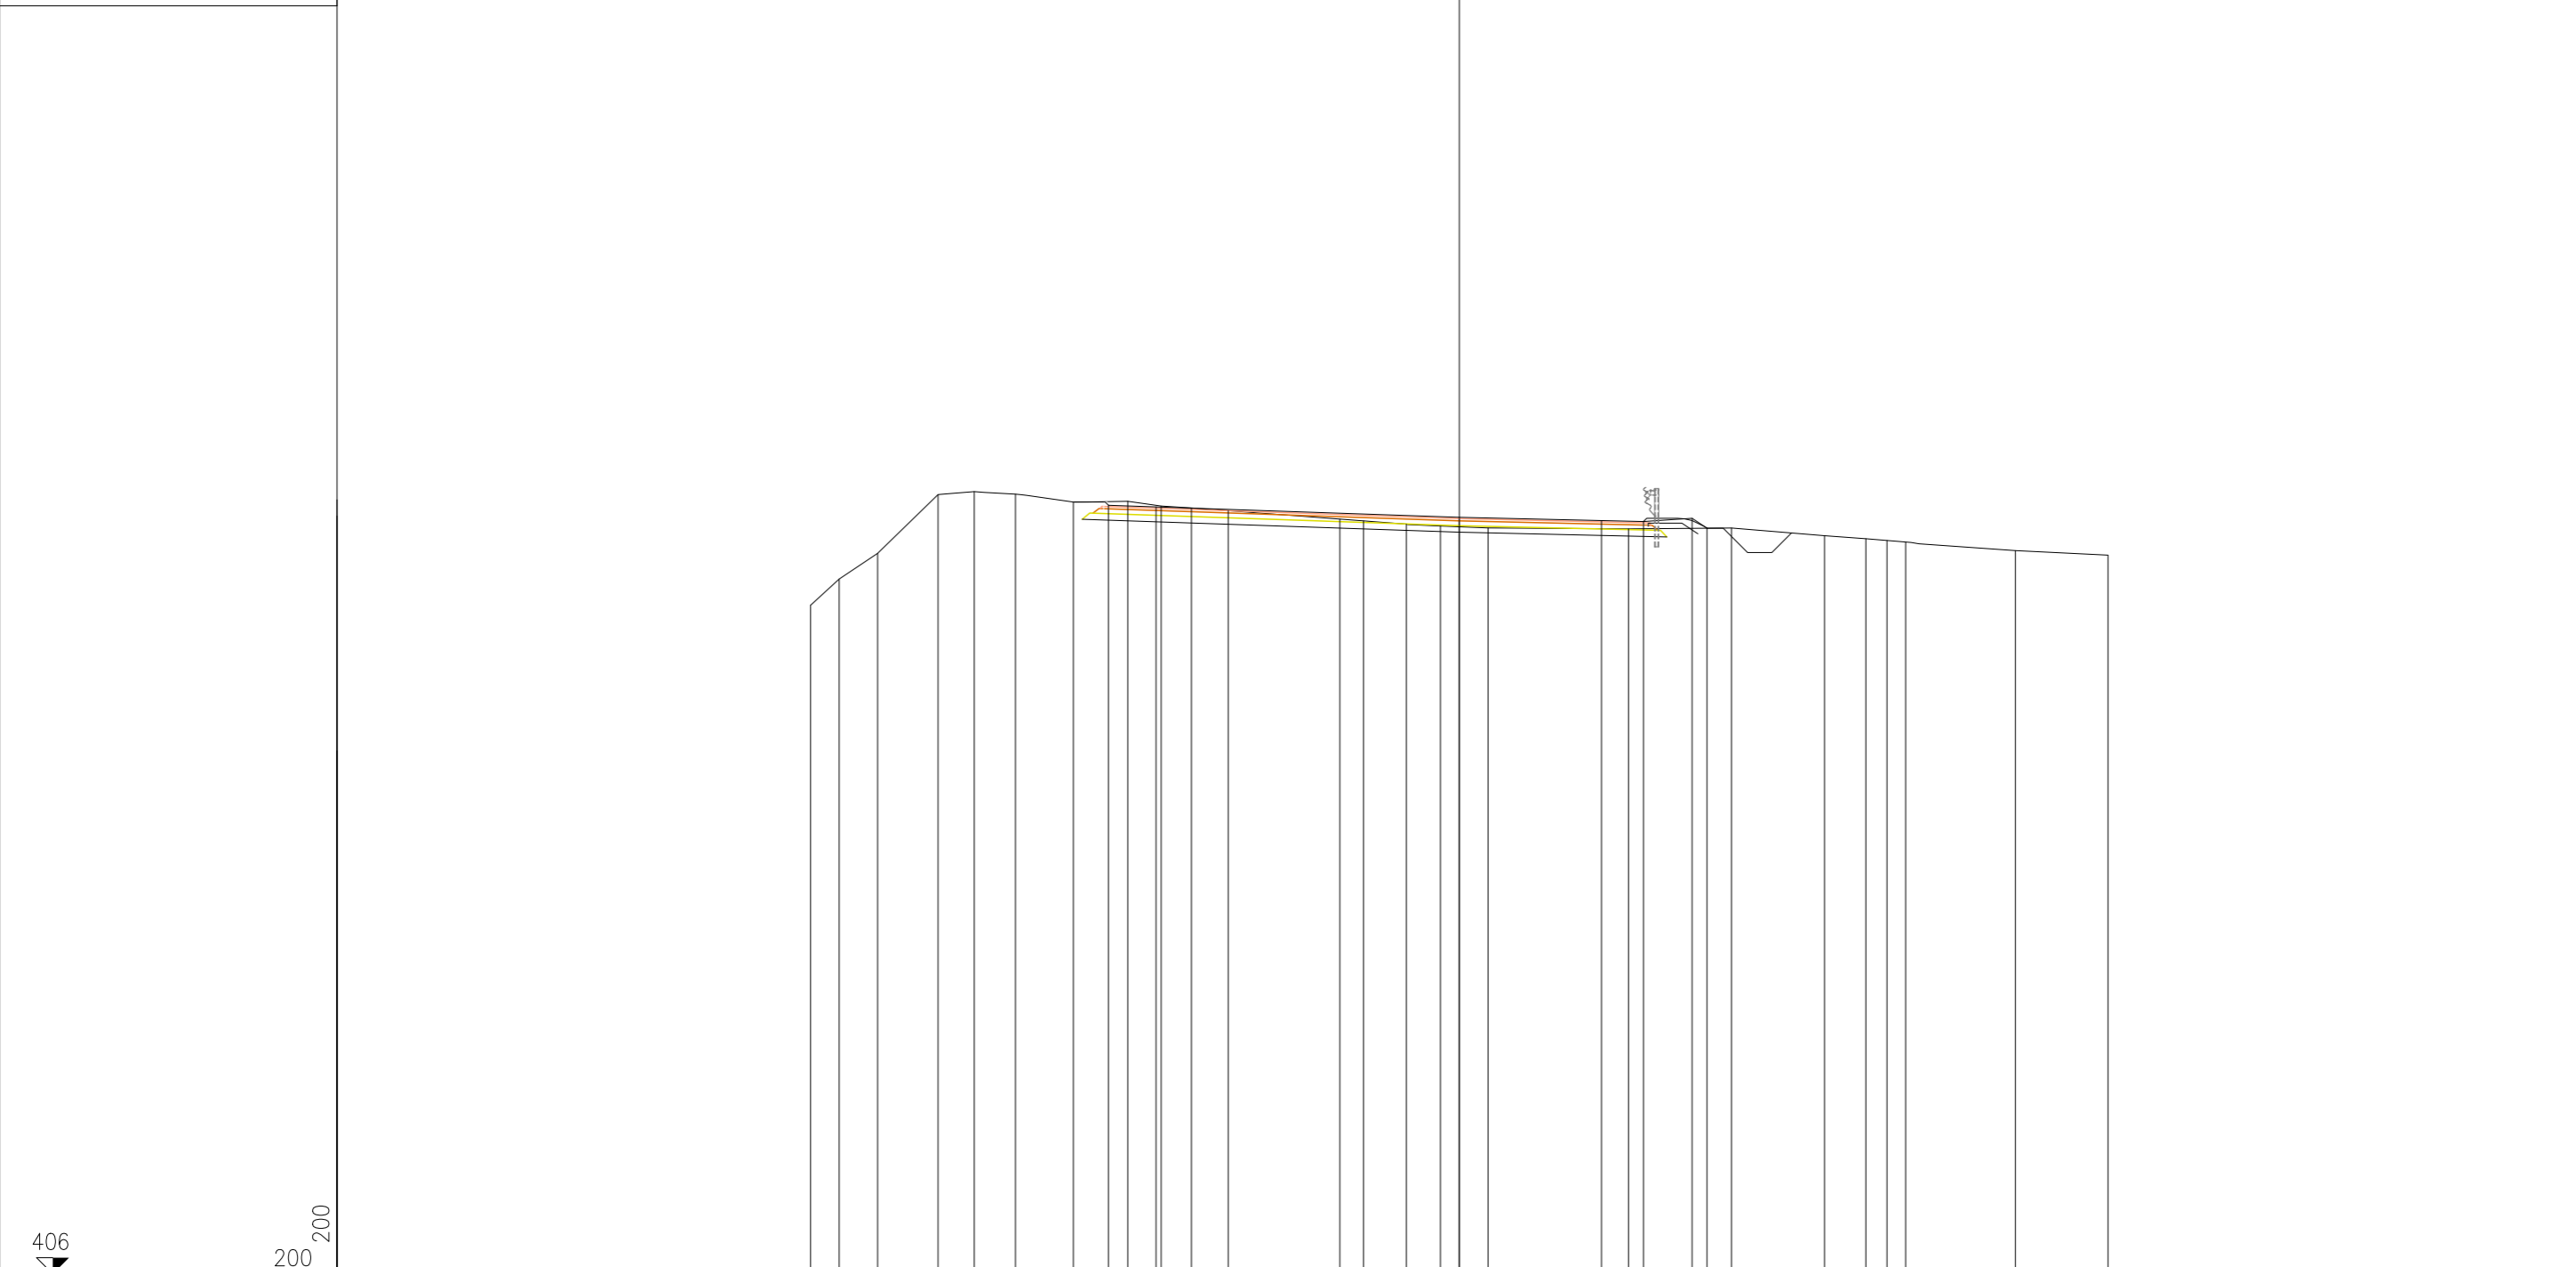

PROGRESSIVE TERRENO	20.00	19.12	17.93	16.07	14.95	13.68	11.90	10.22	9.19	8.26	7.12	3.68	2.95	1.63	0.58	0.89	5.22	8.39	11.26	12.53	13.19	13.76	17.14	20.00
PARZIALI TERRENO	0.88	1.19	1.86	1.12	1.27	1.78	1.68	1.03	0.93	1.14	3.44	0.73	1.32	1.05	1.47	4.33	3.17	2.87	1.27	0.66	1.31	0.57	3.38	2.86
QUOTE TERRENO	426.62	427.43	428.22	430.03	430.12	430.04	429.80	429.82	429.68	429.62	429.53	429.27	429.22	429.12	429.06	429.00	428.97	429.00	428.76	428.67	428.62	428.57	428.30	428.16
PROGRESSIVE PROGETTO							10.82	9.35							0.00	4.38	5.68	7.18	7.64					
PARZIALI PROGETTO							1.47					9.35			4.38	1.30	1.50	0.46						
QUOTE PROGETTO							429.70	429.65							429.33	429.23	429.20	429.30	428.99					