



FASI ESECUTIVE REALIZZAZIONE FONDAZIONI PILE P2-P3
SCALA 1:100

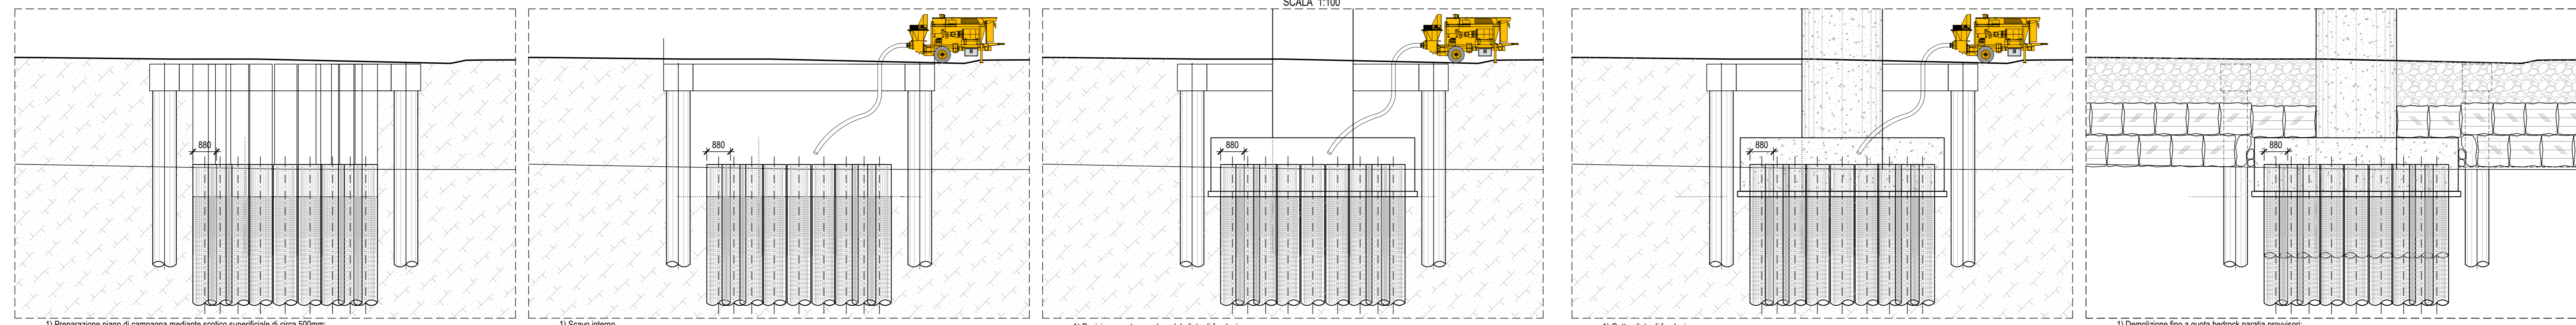

FASI ESECUTIVE REALIZZAZIONE FONDAZIONI PILE P1
SCALA 1:100

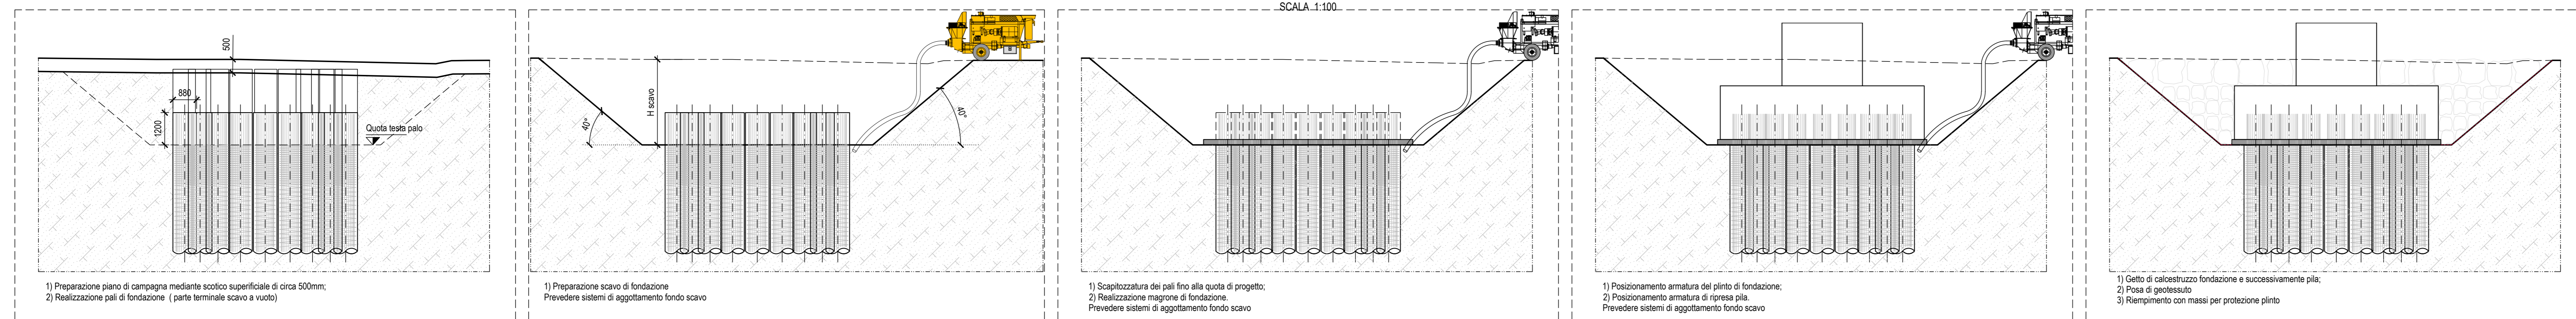

anas
GRUPPO FS ITALIANE
Direzione Progettazione e Realizzazione Lavori

Provincia di Cuneo
S.S. 28 del Colle di Nava
Lavori di realizzazione della Tangenziale di Mondovì con collegamento alla S.S. 28 Dir - 564 e al casello A6 "Torino-Savona" - III Lotto (Variante di Mondovì)

PROGETTO DEFINITIVO cod. TO08

PROGETTAZIONE: MANDATARIA: POLITECNICA REGIONALE DEL PIEMONTE
RAGGRUPPAMENTO: RESPONSABILE DELL'INTEGRAZIONE DELLE PRESTAZIONI: IL PROGETTISTA: Ing. Carlo Vittorio Masini
TEMPORANEO PROGETTISTI: Ing. Andrea Anton - TECNITAL
SPECIFICAZIONE: Ing. Paolo Borsotto - MATILDI+PARTNERS
IL GEOLOGO: Dott. Emanuele Friso - TECNITAL
Il COORDINATORE PER LA SICUREZZA IN FASE DI PROGETTAZIONE: Ing. Giuseppe Debiti Magari

VISTO: IL RESP. DEL PROCEDIMENTO:
Ing. Giuseppe Debiti Magari

PROTOCOLLO: DATA:

10 - OPERE D'ARTE MAGGIORE: VIADOTTI E PONTI
10.1 - Viadotto Ellero
Pianta delle fondazioni e sezione longitudinale

CODICE PROGETTO	NOME FILE	PROGR.	ELAB.	REV.	SCALA:
10.05_P00_VI01_STR_PL01_D		10.05			1:250 - 1:100
0010000010					
D	Attività CCLPPP e VA	maggi 2017	Matildi/Partners	Arnesen	Arnesen
A	EMERSONE PARALELA	Giugno 2018	Matildi/Partners	Arnesen	Arnesen
REV.	DESCRIZIONE	DATA	SOCIETA'	REDATTO	VERIFICATO