



PIANTA FONDAZIONE
(SCALA 1:25)

Pos. (1) - 1+1920/20 (tot.68) L=522
442

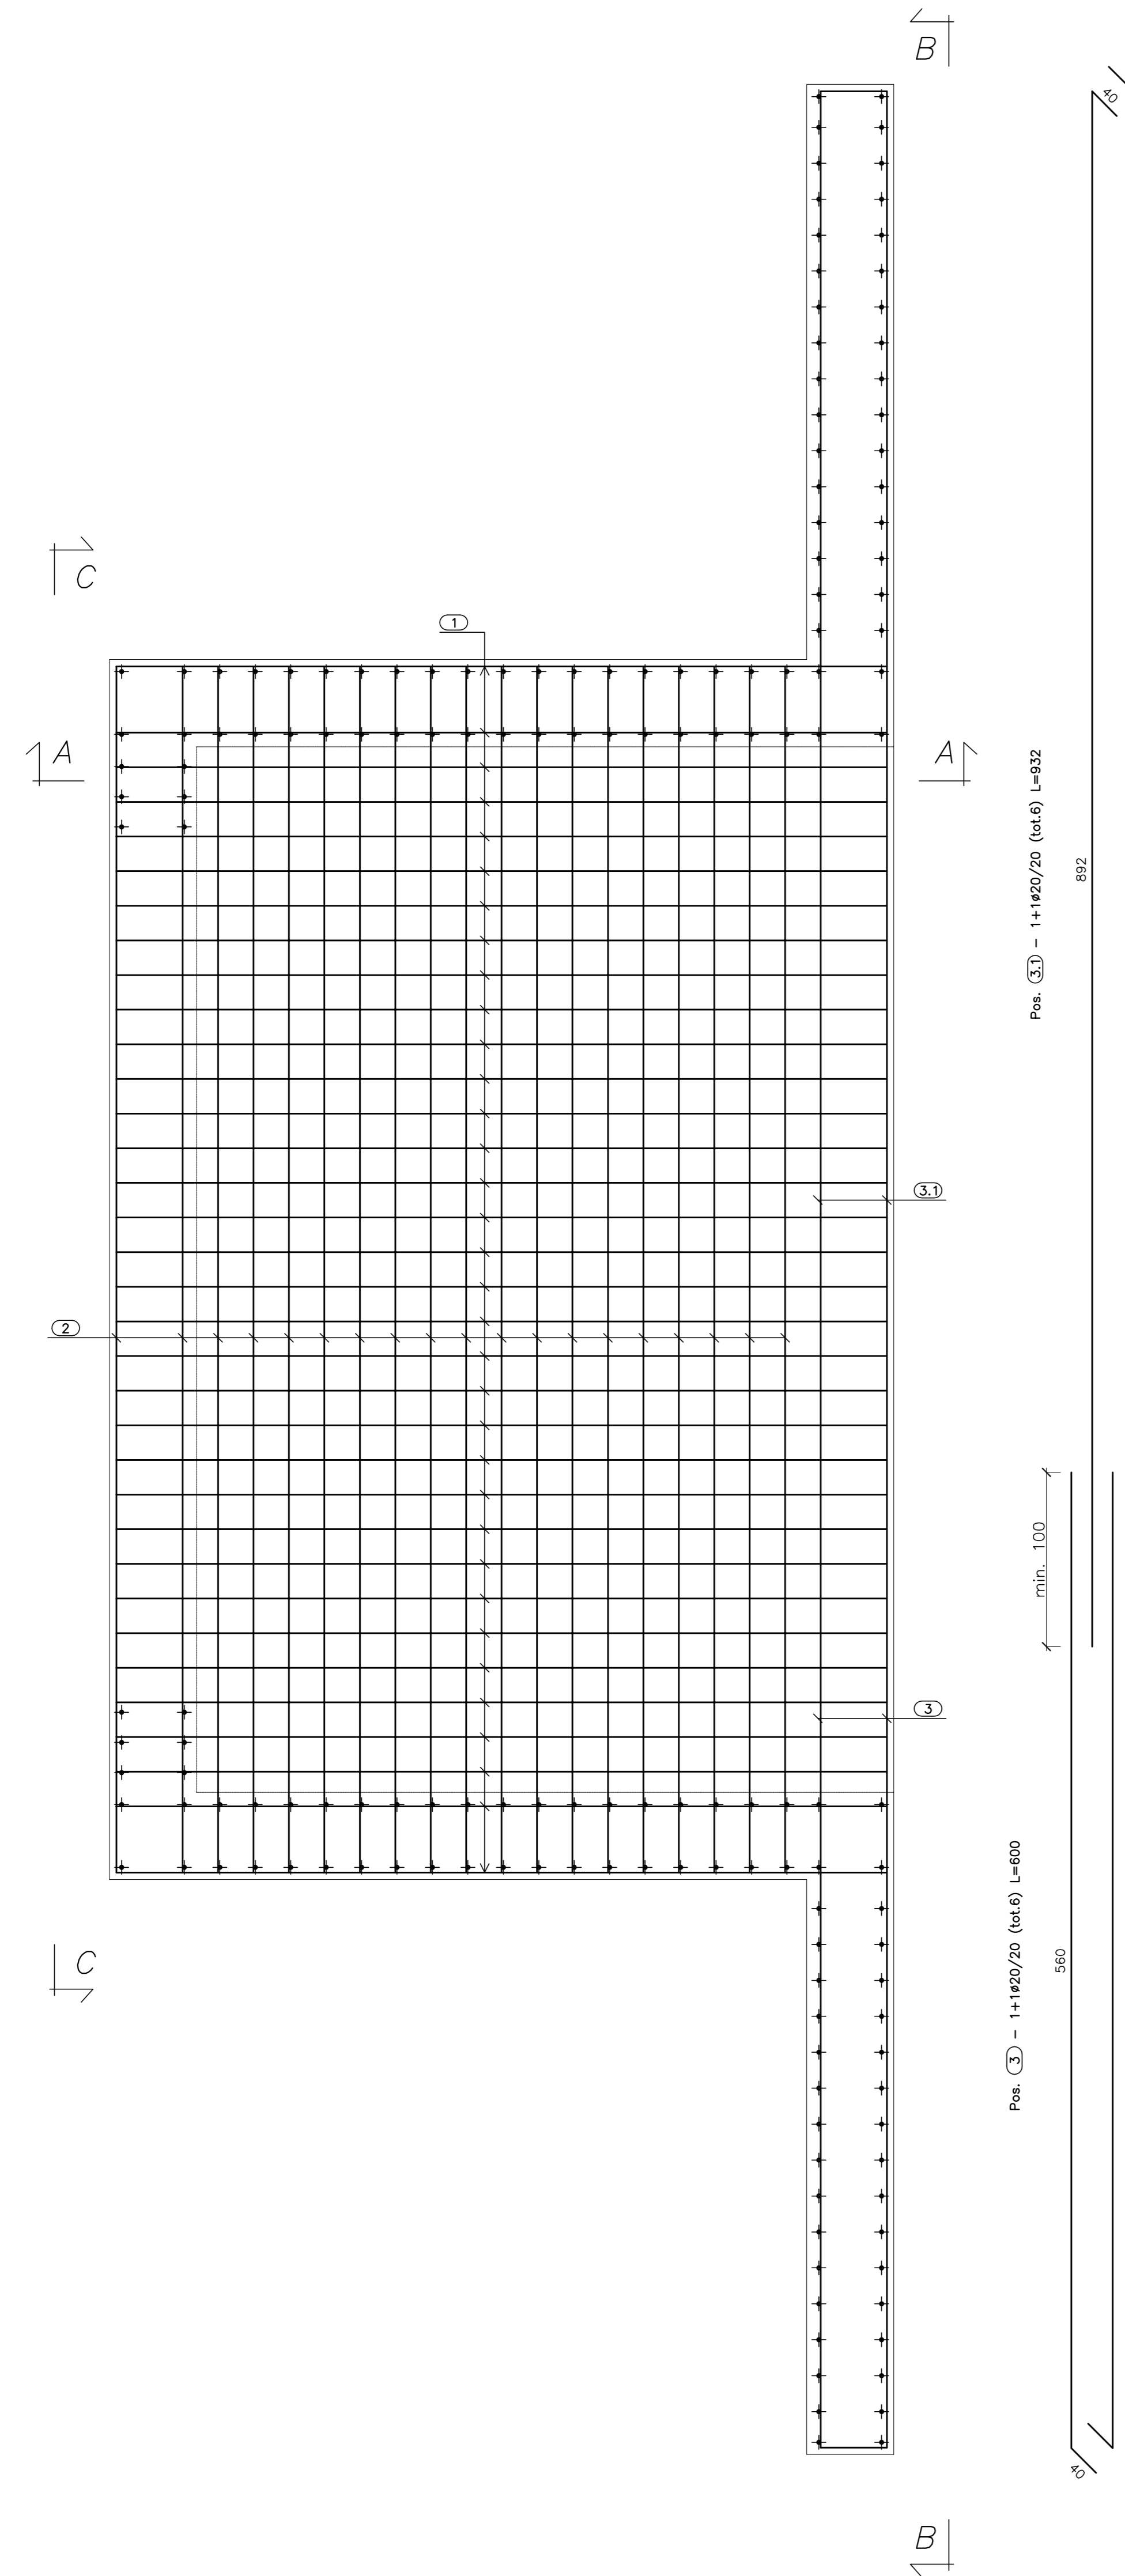


PIANTA SPICCATO
(SCALA 1:25)

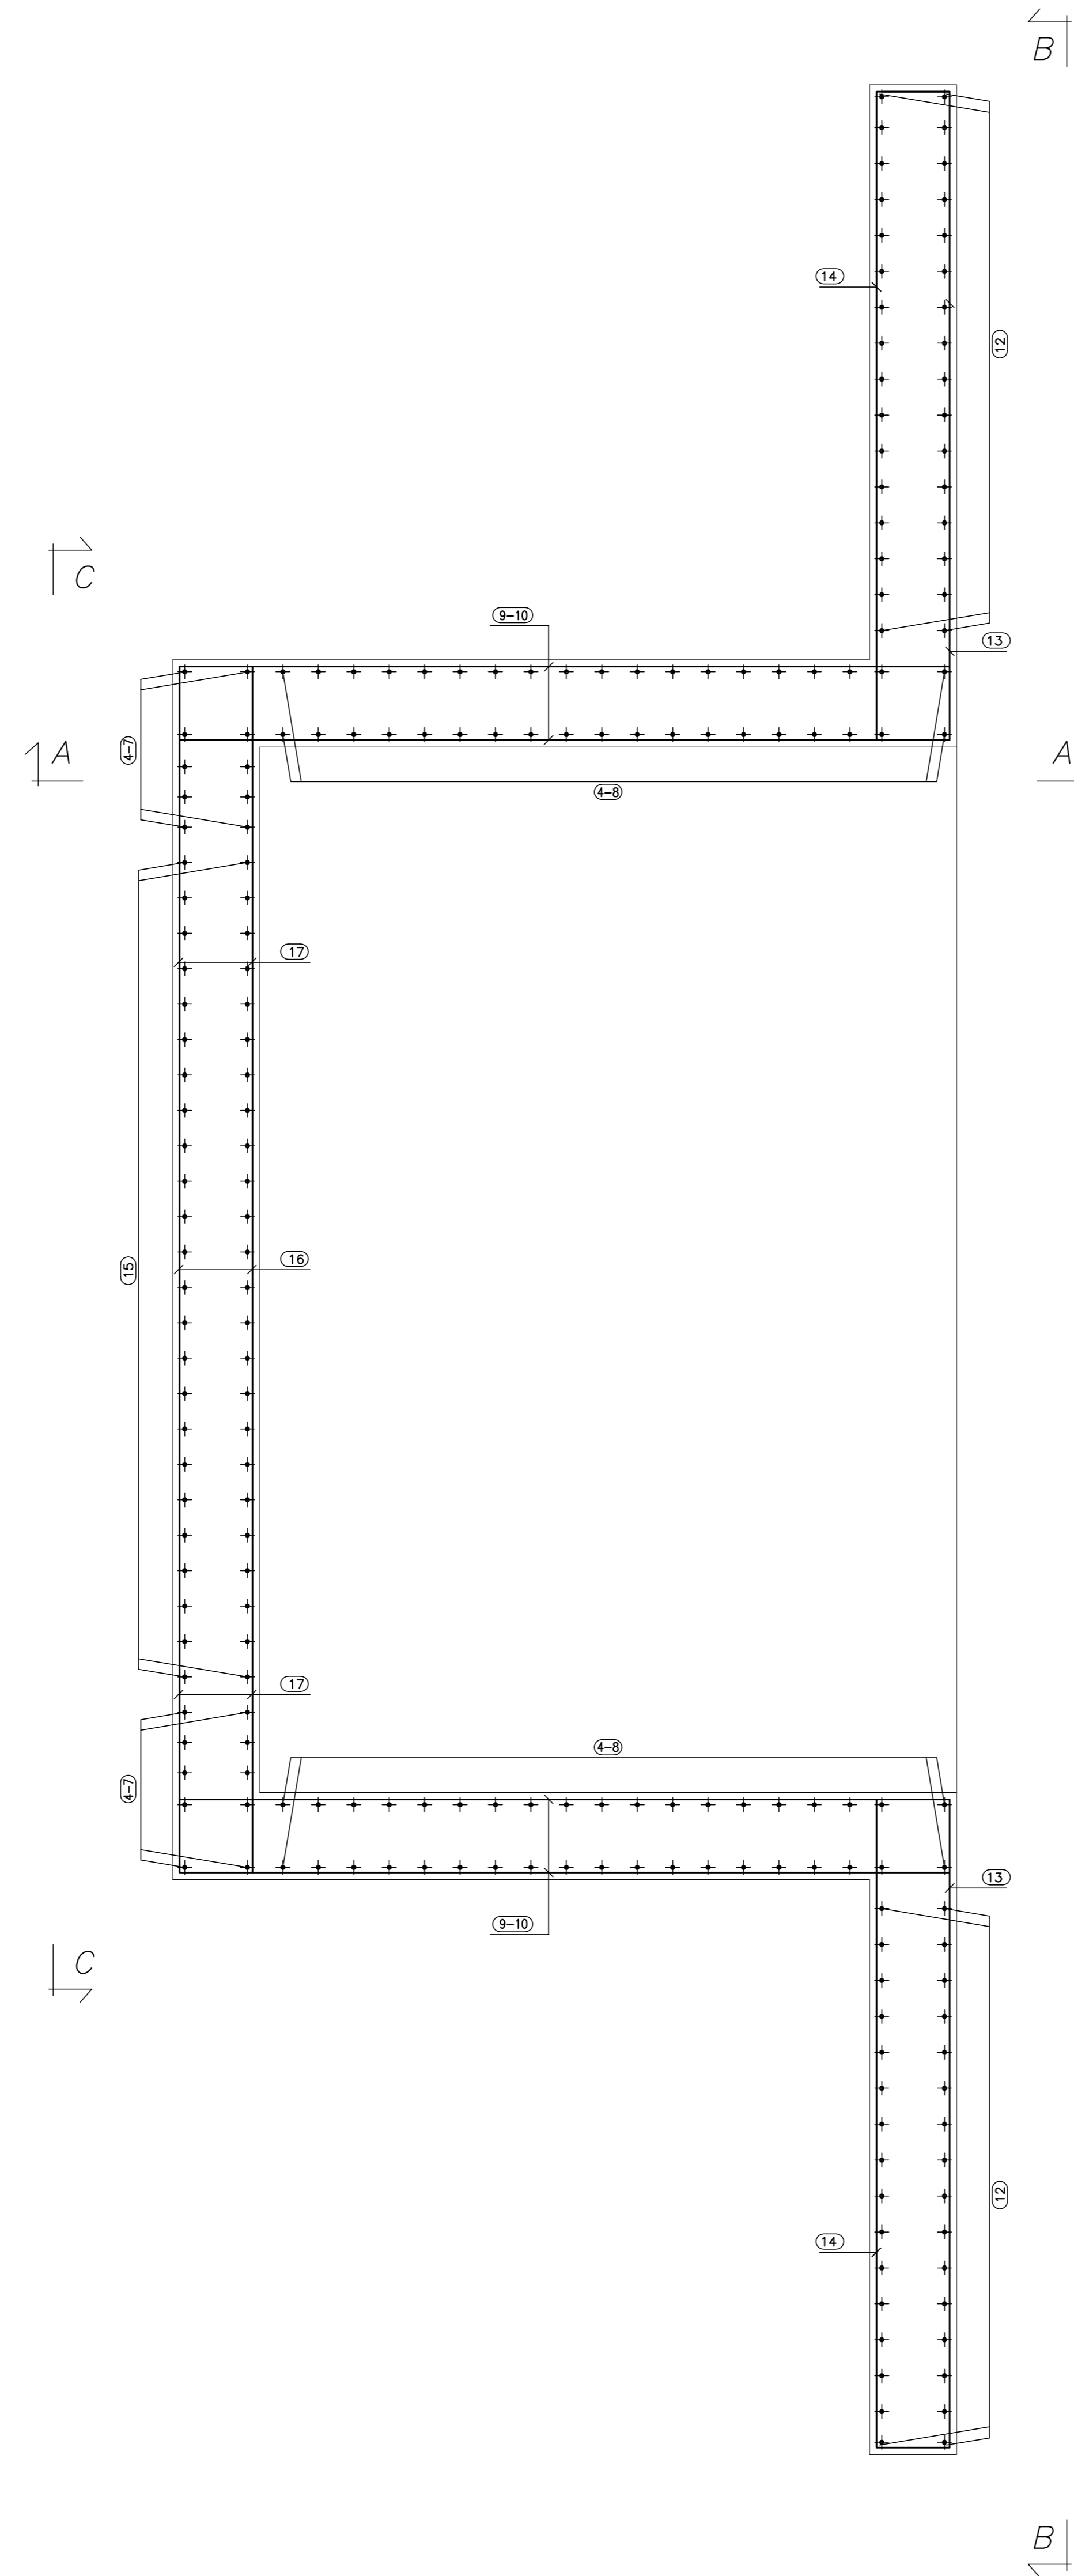

CALCESTRUZZO (UNI EN 206-1):
MAGRONI:
 - CLASSE DI RESISTENZA C12/15
STRUTTURE DI FONDAZIONE/ELEVAZIONE:
 - CLASSE DI RESISTENZA C32/40 (UNI 9858)
 - CLASSE DI ESPOSIZIONE XA2 (UNI EN 206-1)
 - CLASSE DI CONSISTENZA S4 (UNI 9418)
 - COPRIFERRO 40mm
DIAMETRO MAX DEGLI AGGREGATI 32 mm
ACCIAIO PER C.A.:
 - Fe B 44 K Controllato in stabilimento
 sisdabile

SEZ. A-A
(SCALA 1:25)

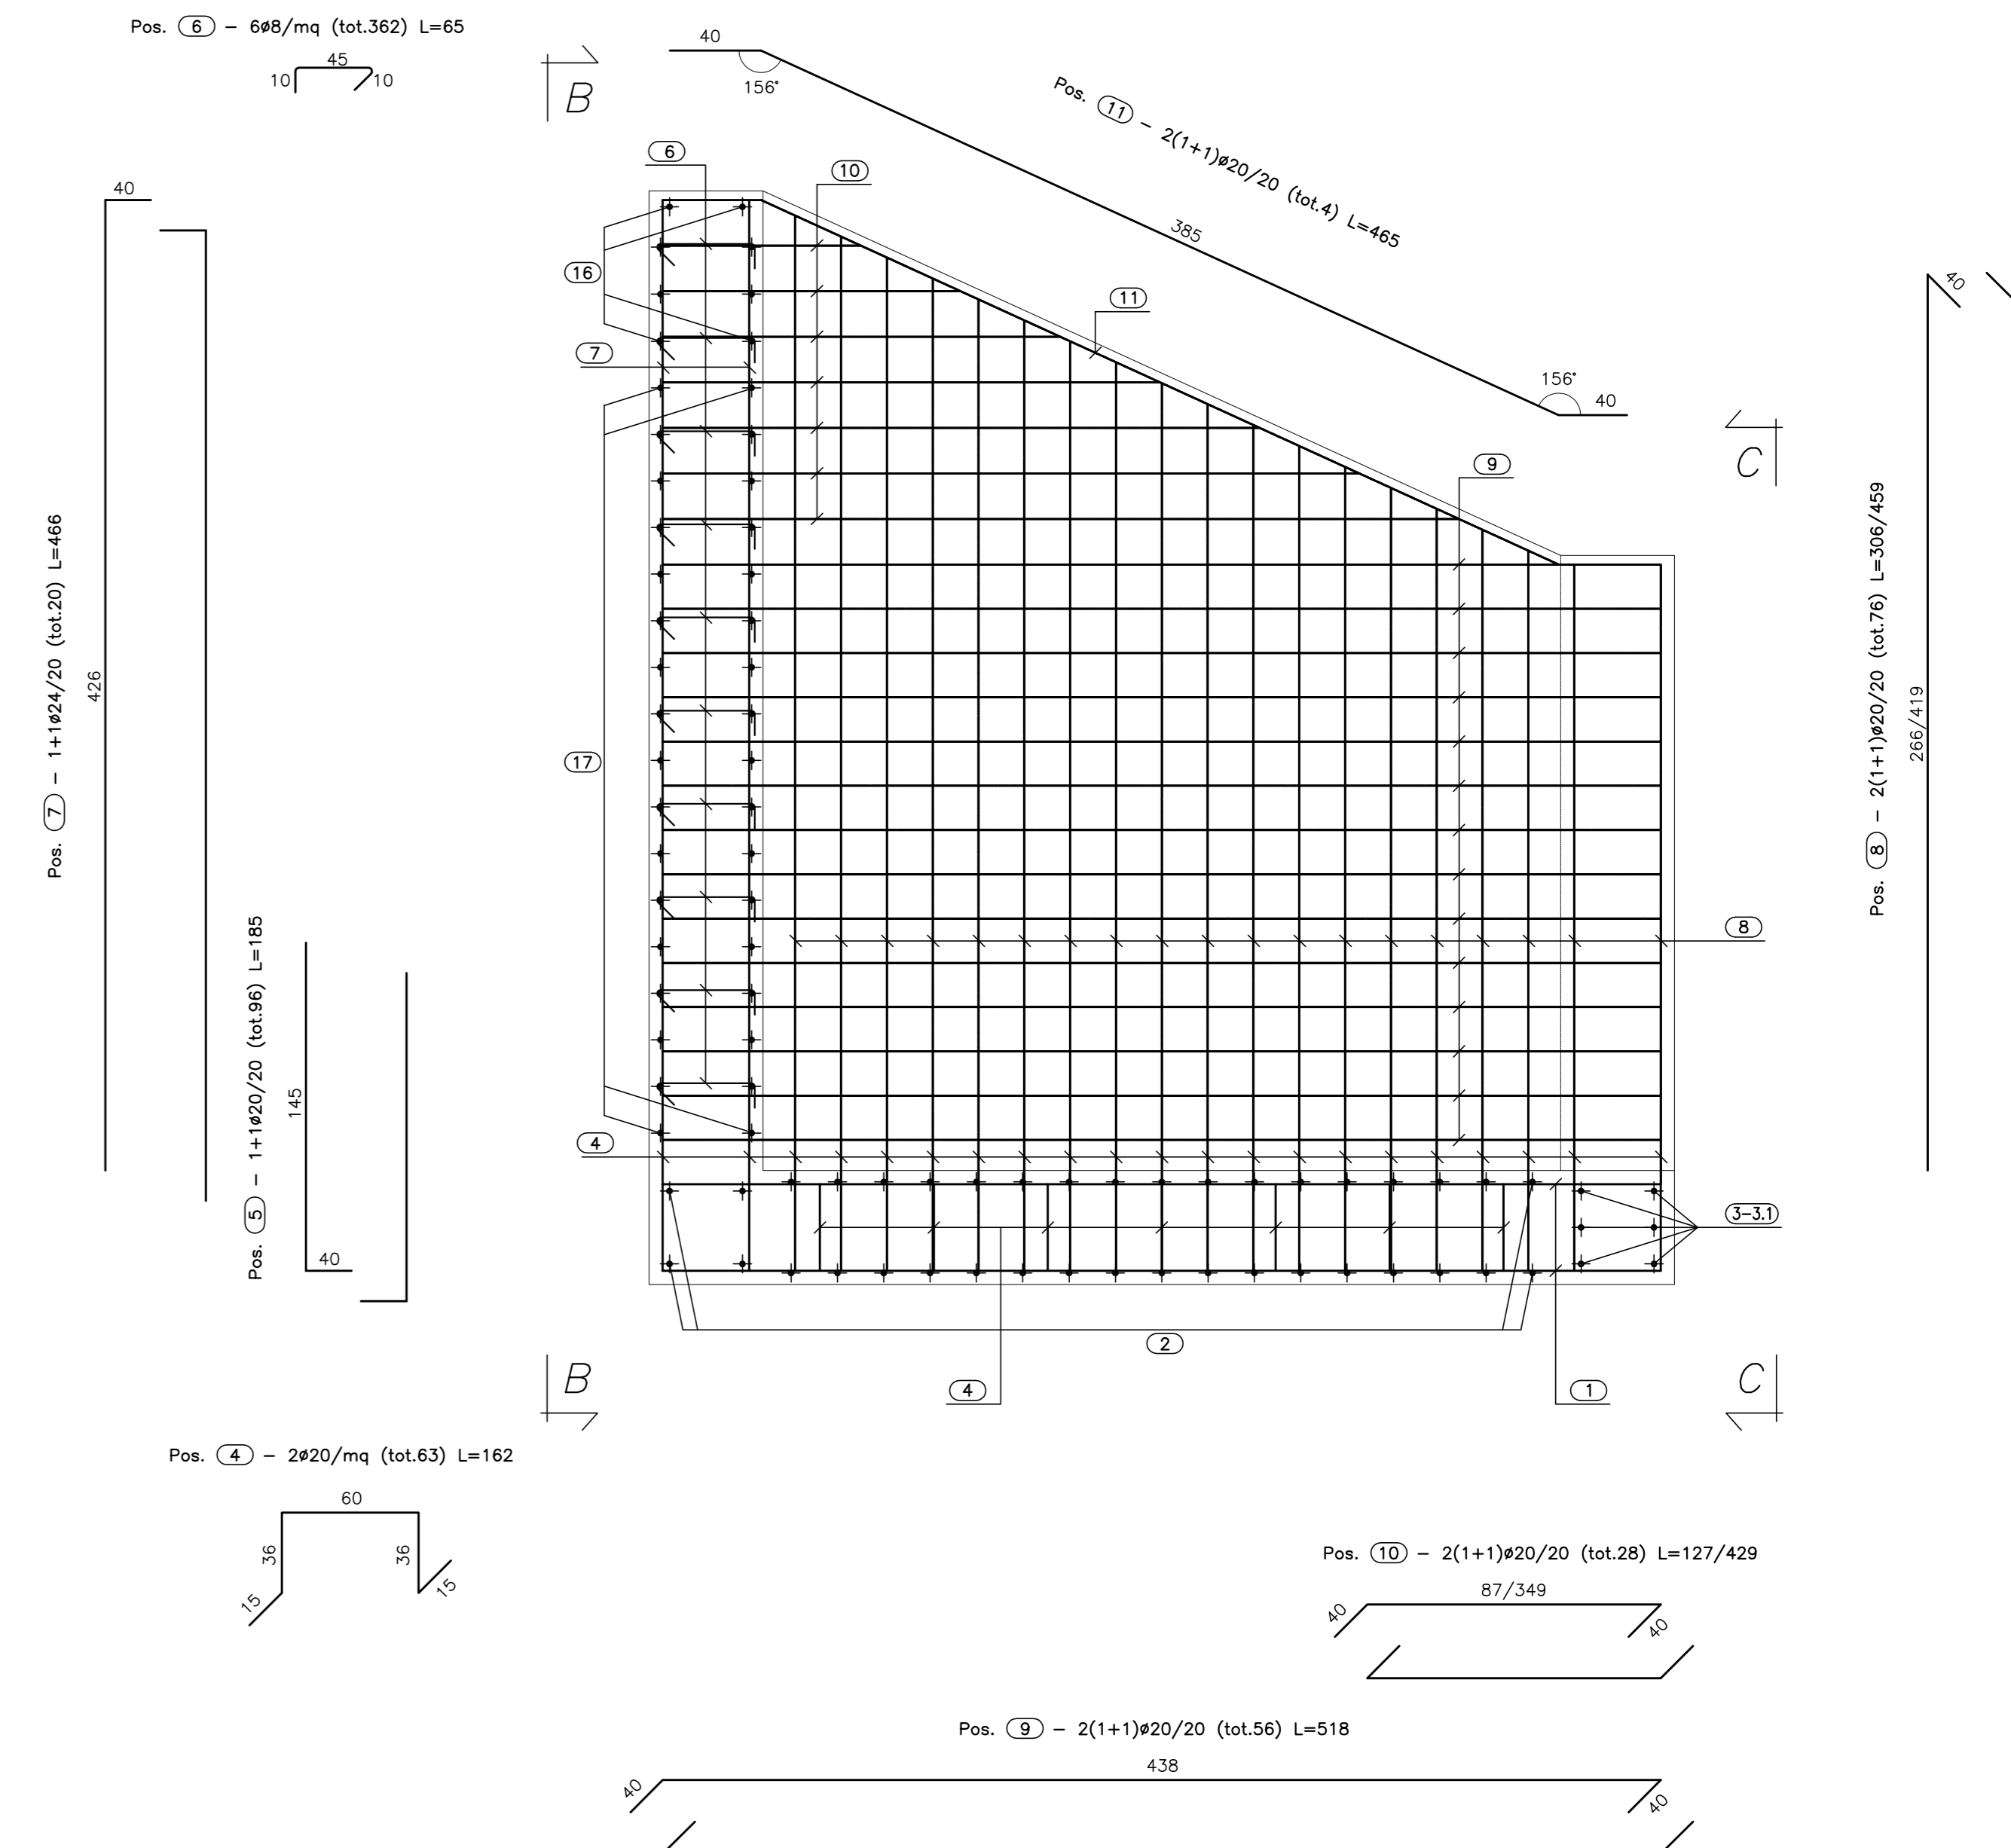

ANAS S.p.A.
 DIREZIONE CENTRALE PROGRAMMAZIONE PROGETTAZIONE

PA 12/09
 CORRIDOIO PLURIMODALE TIRRENICO - NORD EUROPA
 ITINERARIO AGRIGENTO - CALTANISSETTA - A19
 S.S. N° 640 "DI PORTO EMPEDOCLE"
 AMMODERNAMENTO E ADEGUAMENTO ALLA CAT. B DEL D.M. 5.11.2001
 Dal km 44+000 allo svincolo con l'A19

PROGETTO ESECUTIVO

Contratto Generale: **Empedocle**

OPERE IDRAULICHE
 Tombini SCATOLARI - Asse Principale
 Tombino T37 - 4.00x2.50 al km 24+245.98 - Armatura Sbocco 1/2

Codice Unico Progetto (CUP) : F91B09000070001

Codice Elaborato: PA12_09 - E 2 4 4 | T O 2 3 7 | T S 4 1 | H B Z | 0 8 9 | C

REV.	DATA	DESCRIZIONE	REDATTO	VERIFICATO	APPROVATO	AUTORIZZATO
C	Ottobre 2011	RFI Istruttoria prot. CDG-0141142-P del 19/10/11	A. SALVAGO	R. CAPOCCHI	M. LITI	P. PAGLINI
B	Luglio 2011	Revisione a seguito di incontri con il Committente	A. SALVAGO	R. CAPOCCHI	M. LITI	P. PAGLINI
A	Aprile 2011	EMMISSIONE	A. SALVAGO	A. TURSO	M. LITI	P. PAGLINI

Responsabile del procedimento: Ing. MAURIZIO MAZZINI

Il Progetto: **ING. LUCA MENTENI**
 Ordine degli Ingegneri di Firenze N° 4353

Il Consulente per la sicurezza in fase di progetto: **ING. GIUSEPPE CAPOCCHI**
 Ordine degli Ingegneri di Firenze N° 4353

Il Consulente per la sicurezza in fase di progetto: **ING. ANGELO MAURIZIO**
 Ordine degli Ingegneri di Firenze N° 1607

Il Direttore dei lavori: **ING. PIPPINO MARINO**
 Ordine degli Ingegneri di Roma N° 14447