



GALLERIA NATURALE – SEZIONE TIPO

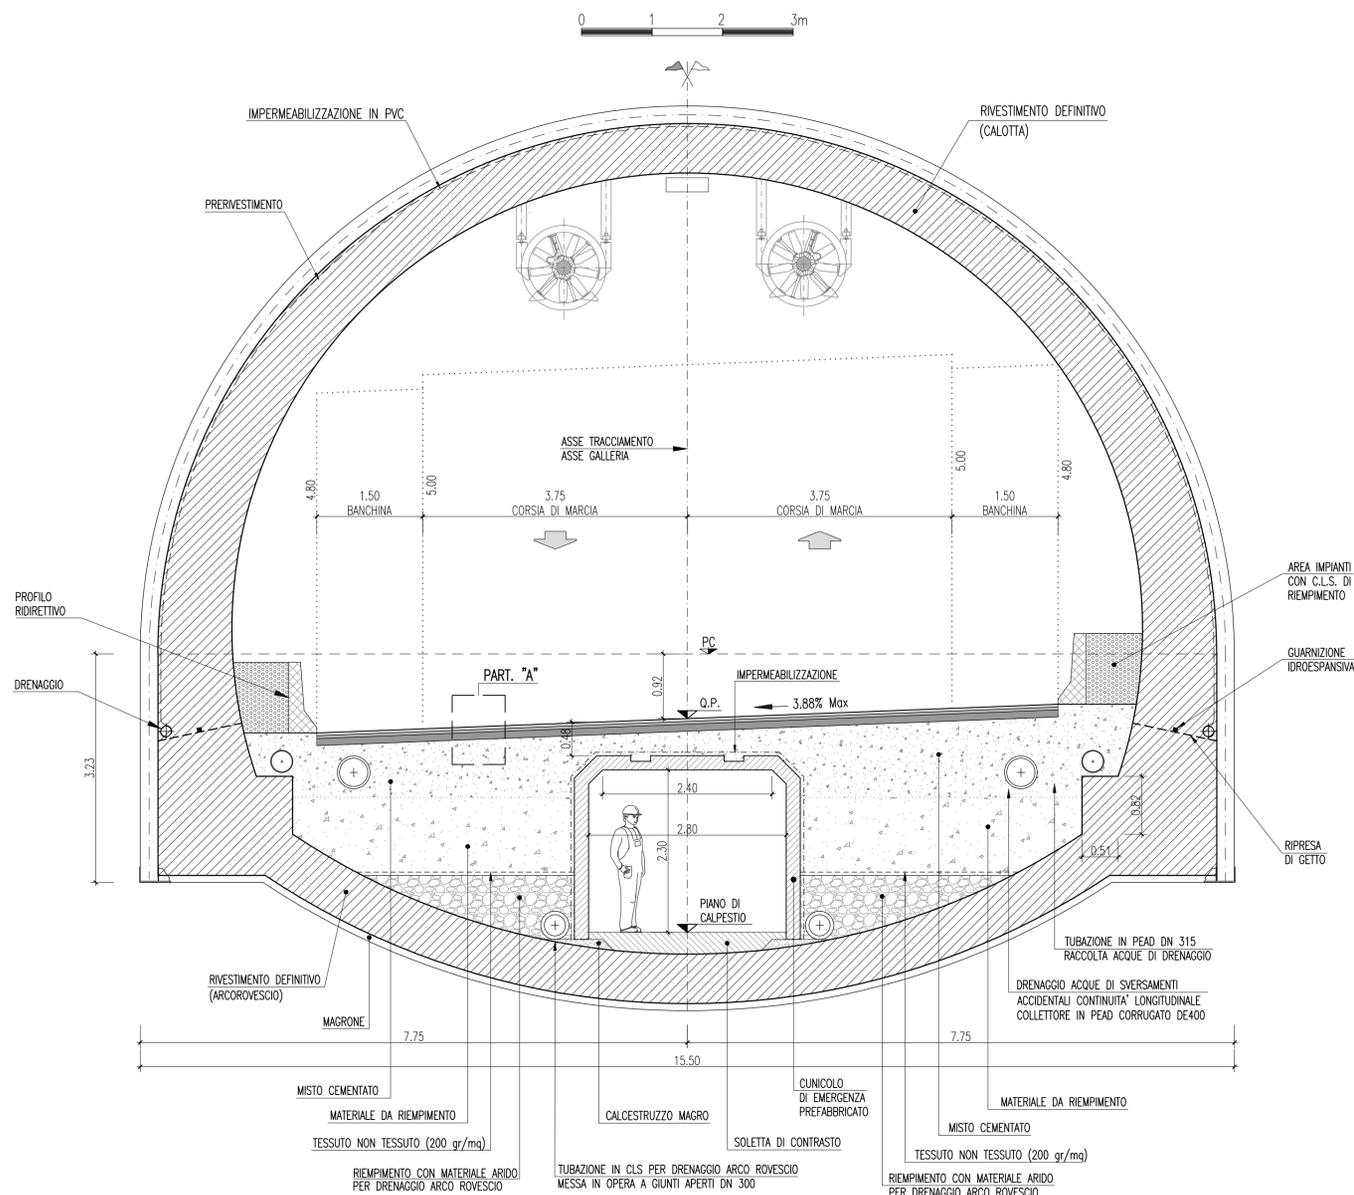

SEZIONE TRASVERSALE – PARTICOLARE "A"

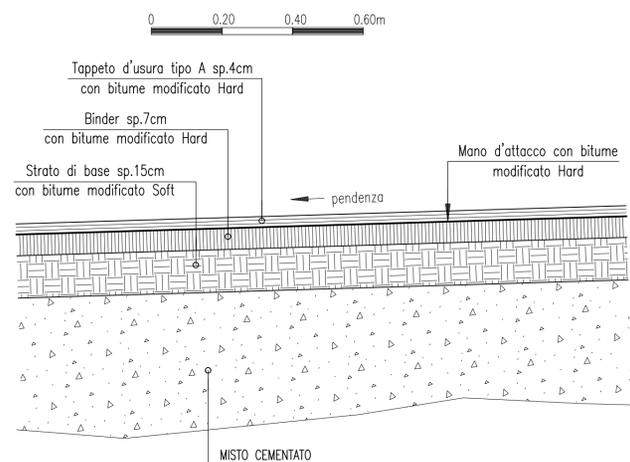

CARATTERISTICHE GEOMETRICHE

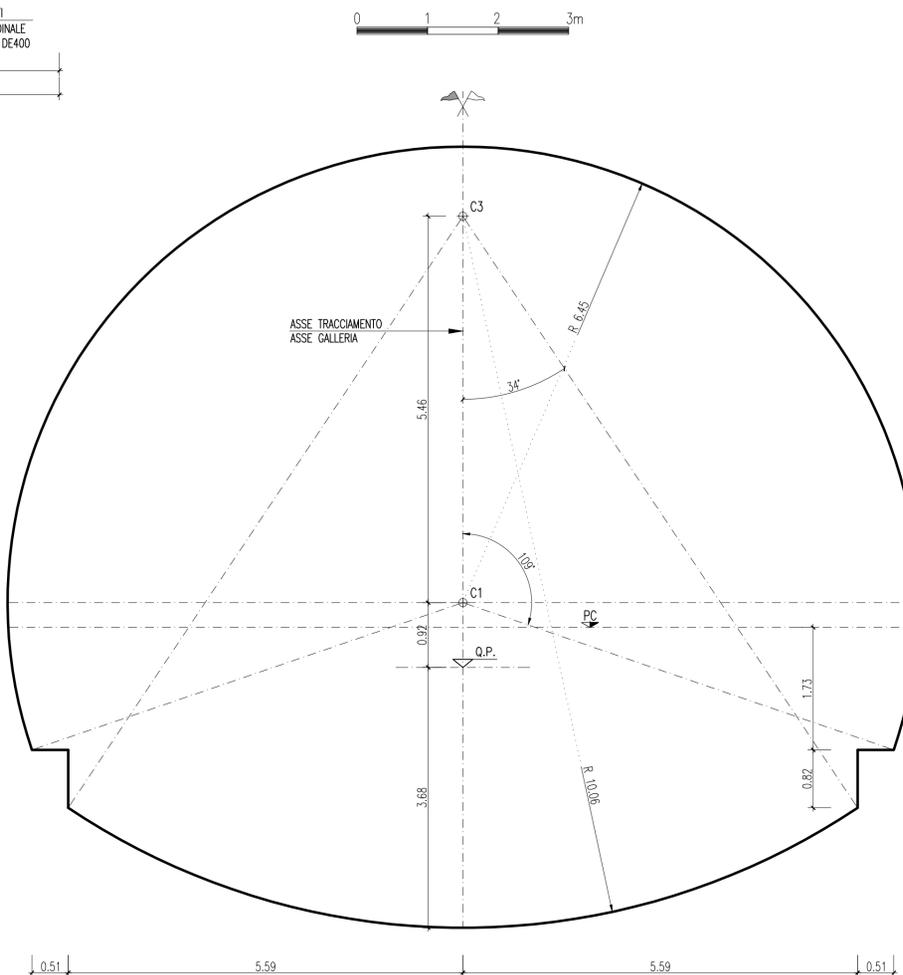


TABELLA MATERIALI

CALCESTRUZZO	
MAGRONE E CLS DI RIEMPIMENTO	CLASSE DI RESISTENZA C12/15
RIVESTIMENTO DEFINITIVO	CLASSE DI RESISTENZA C30/37
	CLASSE DI CONSISTENZA S3-S4
	CLASSE DI ESPOSIZIONE XC2
	RAPPORTO q/c < 0.60
	DIAMETRO MASSIMO DEGLI AGGREGATI 32mm
COPRIFERRO	
SPRITZ BETON	5cm
ACCIAIO ARMATURE	CLASSE DI RESISTENZA C25/30
	ACCIAIO IN BARRE TIPO B450C
	RETE E.S. Ø6 100x100 IN ACCIAIO TIPO B450C
ACCIAIO CENTINE/PROFILATI/CALASTRELLI	S275
ACCIAIO PIASTRE	S275
ACCIAIO CATENE CENTINE	B450C
BULLONI PIASTRE UNIONE CENTINE	Classe 8.8

LEGENDA

- PS = PIANO DI SCAVO
- PC = PIANO DEI CENTRI
- QP = QUOTA PROGETTO

**Sanas**  
GRUPPO FS ITALIANE  
**Direzione Progettazione e Realizzazione Lavori**

Provincia di Cuneo  
S.S. 28 del Colle di Nava  
Lavori di realizzazione della Tangenziale di Mondovì con collegamento alla S.S. 28 Dir - 564 e al casello A6 "Torino-Savona" - III Lotto (Variante di Mondovì)

<b>PROGETTO DEFINITIVO</b>		cod. TO08
PROGETTAZIONE: RAGGRUPPAMENTO TEMPORANEO PROGETTISTI SPECIALISTICHE:	MANDATARIA: <b>TECHNITAL</b>	MANDANTI: <b>POLITECNICA</b> BUILDING FOR HUMANS <b>MATILDI+PARTNERS</b>
IL RESPONSABILE DELL'INTEGRAZIONE DELLE PRESTAZIONI:	IL PROGETTISTA: Ing. Corrado Pesce - TECHNITAL Ordine Ingegneri Provincia di Verona n. A1984	
IL GEOLOGO: Geol. Emanuele Fresia - TECHNITAL Ordine Geologi Veneto n. A501	GRUPPO DI PROGETTAZIONE: COORDINAMENTO PROGETTAZIONE E PROGETTAZIONE STRADALE: Ing. Carlo Vittorio Matildi - MATILDI+PARTNERS Ordine Ingegneri Provincia di Bologna n. 6457/A COORDINAMENTO PROGETTAZIONE E COORDINATORE STUDIO DI IMPATTO AMBIENTALE: Ing. Edoardo Piccoli - TECHNITAL Ordine Ingegneri Provincia di Verona n. A3381	
IL COORDINATORE PER LA SICUREZZA IN FASE DI PROGETTAZIONE:	OPERE D'ARTE MAGGIORI GALLERIA: Ing. Corrado Pesce - TECHNITAL Ordine Ingegneri Provincia di Verona n. A1984 OPERE D'ARTE MAGGIORI PONTI E MINORI: Ing. Stefano Ianni - MATILDI+PARTNERS Ordine Ingegneri Provincia di Bologna n. A4550 GEOLOGIA: Ing. Alessandro Rizzo - TECHNITAL Ordine Ingegneri Provincia di Milano n. A19598 IDROLOGIA ED IDRAULICA: Ing. Simone Venturini - TECHNITAL Ordine Ingegneri Provincia di Verona n. A2515	
VISTO: IL RESP. DEL PROCEDIMENTO: Ing. Giuseppe Danilo Malgeri	DATA:	

11 - OPERE D'ARTE MAGGIORI: GALLERIA						
11.2 - GALLERIA NATURALE						
SEZIONE TIPO - ELEMENTI COSTRUTTIVI						
CODICE PROGETTO DFT00008016	NOME FILE 11-09_P00_GN00_STR_ST01_D	PROGR. ELAB. 11-09	REV.	SCALA: 1:50 / 1:20		
CODICE ELAB. P00GN00STRST01	D					
D	Istruttoria CSLPPP e VA	Apr. 2021	Technital	Longo S.	Piccoli E.	Pesce C.
C						
B	Istruttoria ANAS	Mag. 2020	Technital	Longo S.	Piccoli E.	Pesce C.
A	EMMISSIONE	Mar. 2020	Technital	Longo S.	Piccoli E.	Pesce C.
REV.	DESCRIZIONE	DATA	SOCIETA'	REDATTO	VERIFICATO	APPROVATO