



PIANTA FONDAZIONE  
(SCALA 1:25)

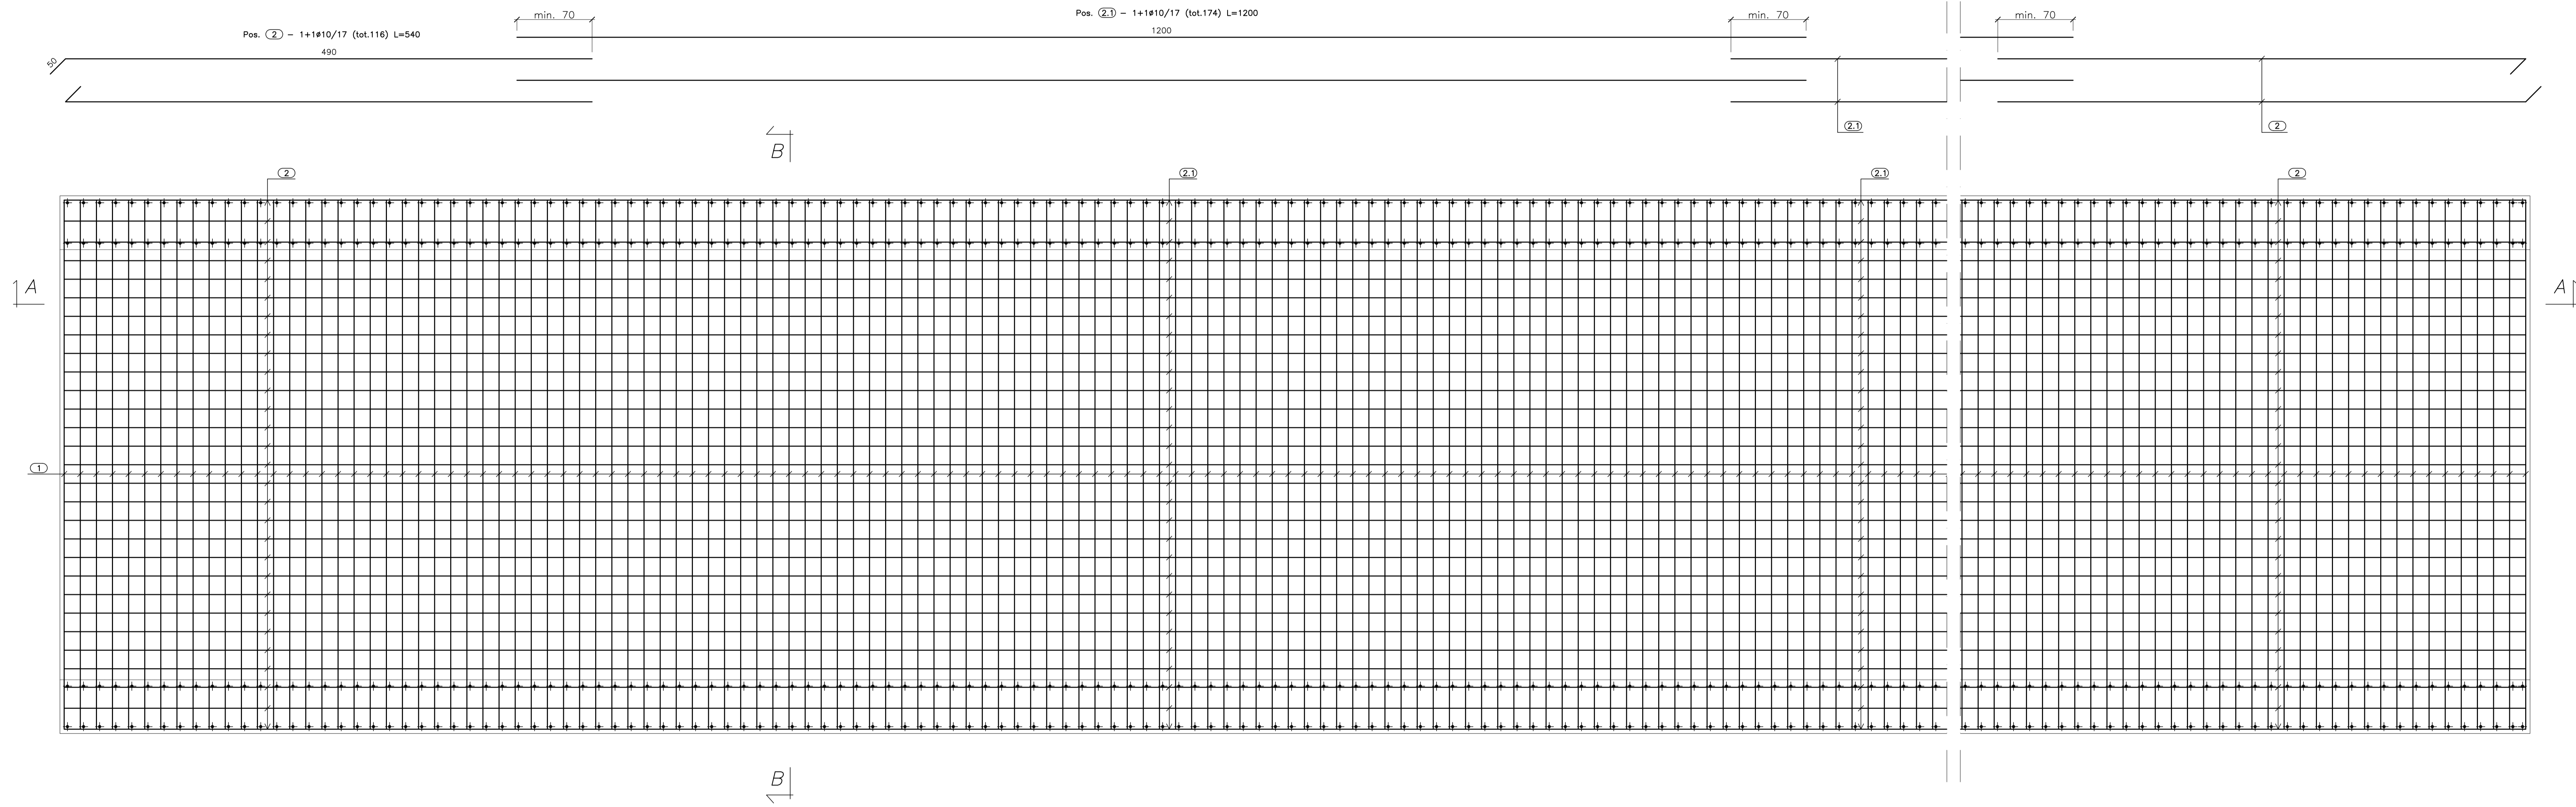


**CALCESTRUZZO (UNI EN 206-1):**  
**MAGRONI:**  
 - CLASSE DI RESISTENZA C12/15  
**STRUTTURE DI FONDAZIONE/ELEVAZIONE:**  
 - CLASSE DI RESISTENZA C32/40 (UNI 9898)  
 - CLASSE DI ESPOSIZIONE XA2 (UNI EN 206-1)  
 - CLASSE DI CONSISTENZA S4 (UNI 9418)  
 - COPRIFERRO 40mm  
**DIAMETRO MAX DEGLI AGGREGATI 32 mm**  
**ACCIAIO PER C.A.:**  
 - Fe B 44 K Controllato in stabilimento saldabile



**ANAS** S.p.A.  
DIREZIONE CENTRALE PROGRAMMAZIONE PROGETTAZIONE

PA 12/09  
 CORRIDOIO PLURIMODALE TIRRENICO - NORD EUROPA  
 ITINERARIO AGRIGENTO - CALTANISSETTA - A19  
 S.S. N° 640 "DI PORTO EMPEDOCLE"  
 AMMODERNAMENTO E ADEGUAMENTO ALLA CAT. B DEL D.M. 5.11.2001  
 Dal km 44+000 allo svincolo con l'A19

**PROGETTO ESECUTIVO**

Contraente Generale: 


**OPERE IDRAULICHE**  
 Tombini SCATOLARI - Asse Principale

Tombino T37 - 4.00x2.50 al km 24+245.98 - Armatura Canna 1/3

Codice Unico Progetto (CUP) : F91B09000070001							
Codice Elaborato: PA12_09 - E 244 TO237 TS41 HBZ 091 B							
REV.	DATA	DESCRIZIONE	EMISSIONE	REDATTO	VERIFICATO	APPROVATO	AUTORIZZATO
B	Ottobre 2011	Rif. Istruttoria prot. CDG-0141142-P del 19/10/11	A. SALVAGO	R. CAPOCCHI	M. LITI	P. PAGLINI	
A	Settembre 2011		A. SALVAGO	R. CAPOCCHI	M. LITI	P. PAGLINI	


Responsabile del procedimento: Ing. MAURIZIO

Il Progettista:




**GIAN LUCA ALESSANDRINI**  
 Ordine degli Ingegneri di Firenze N° 4933

Il Consulente/Responsabile del Progetto:

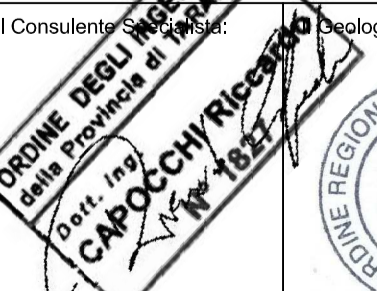


 Capocchi Progetti

Il Coordinatore per la sicurezza in fase di progetto:




**Dot. Geol. D'ANGELO MAURIZIO**  
 N. 1807

Il Direttore dei lavori:

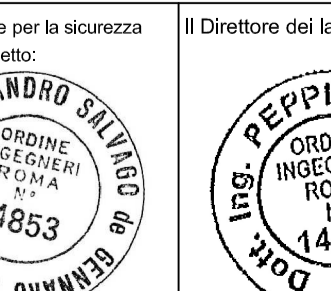

**Dot. Ing. ALESSANDRO SALVO**  
 N. 14853

Il Direttore del cantiere:



**Dot. Ing. PIPPINO MAURIZIO**  
 N. 14447