

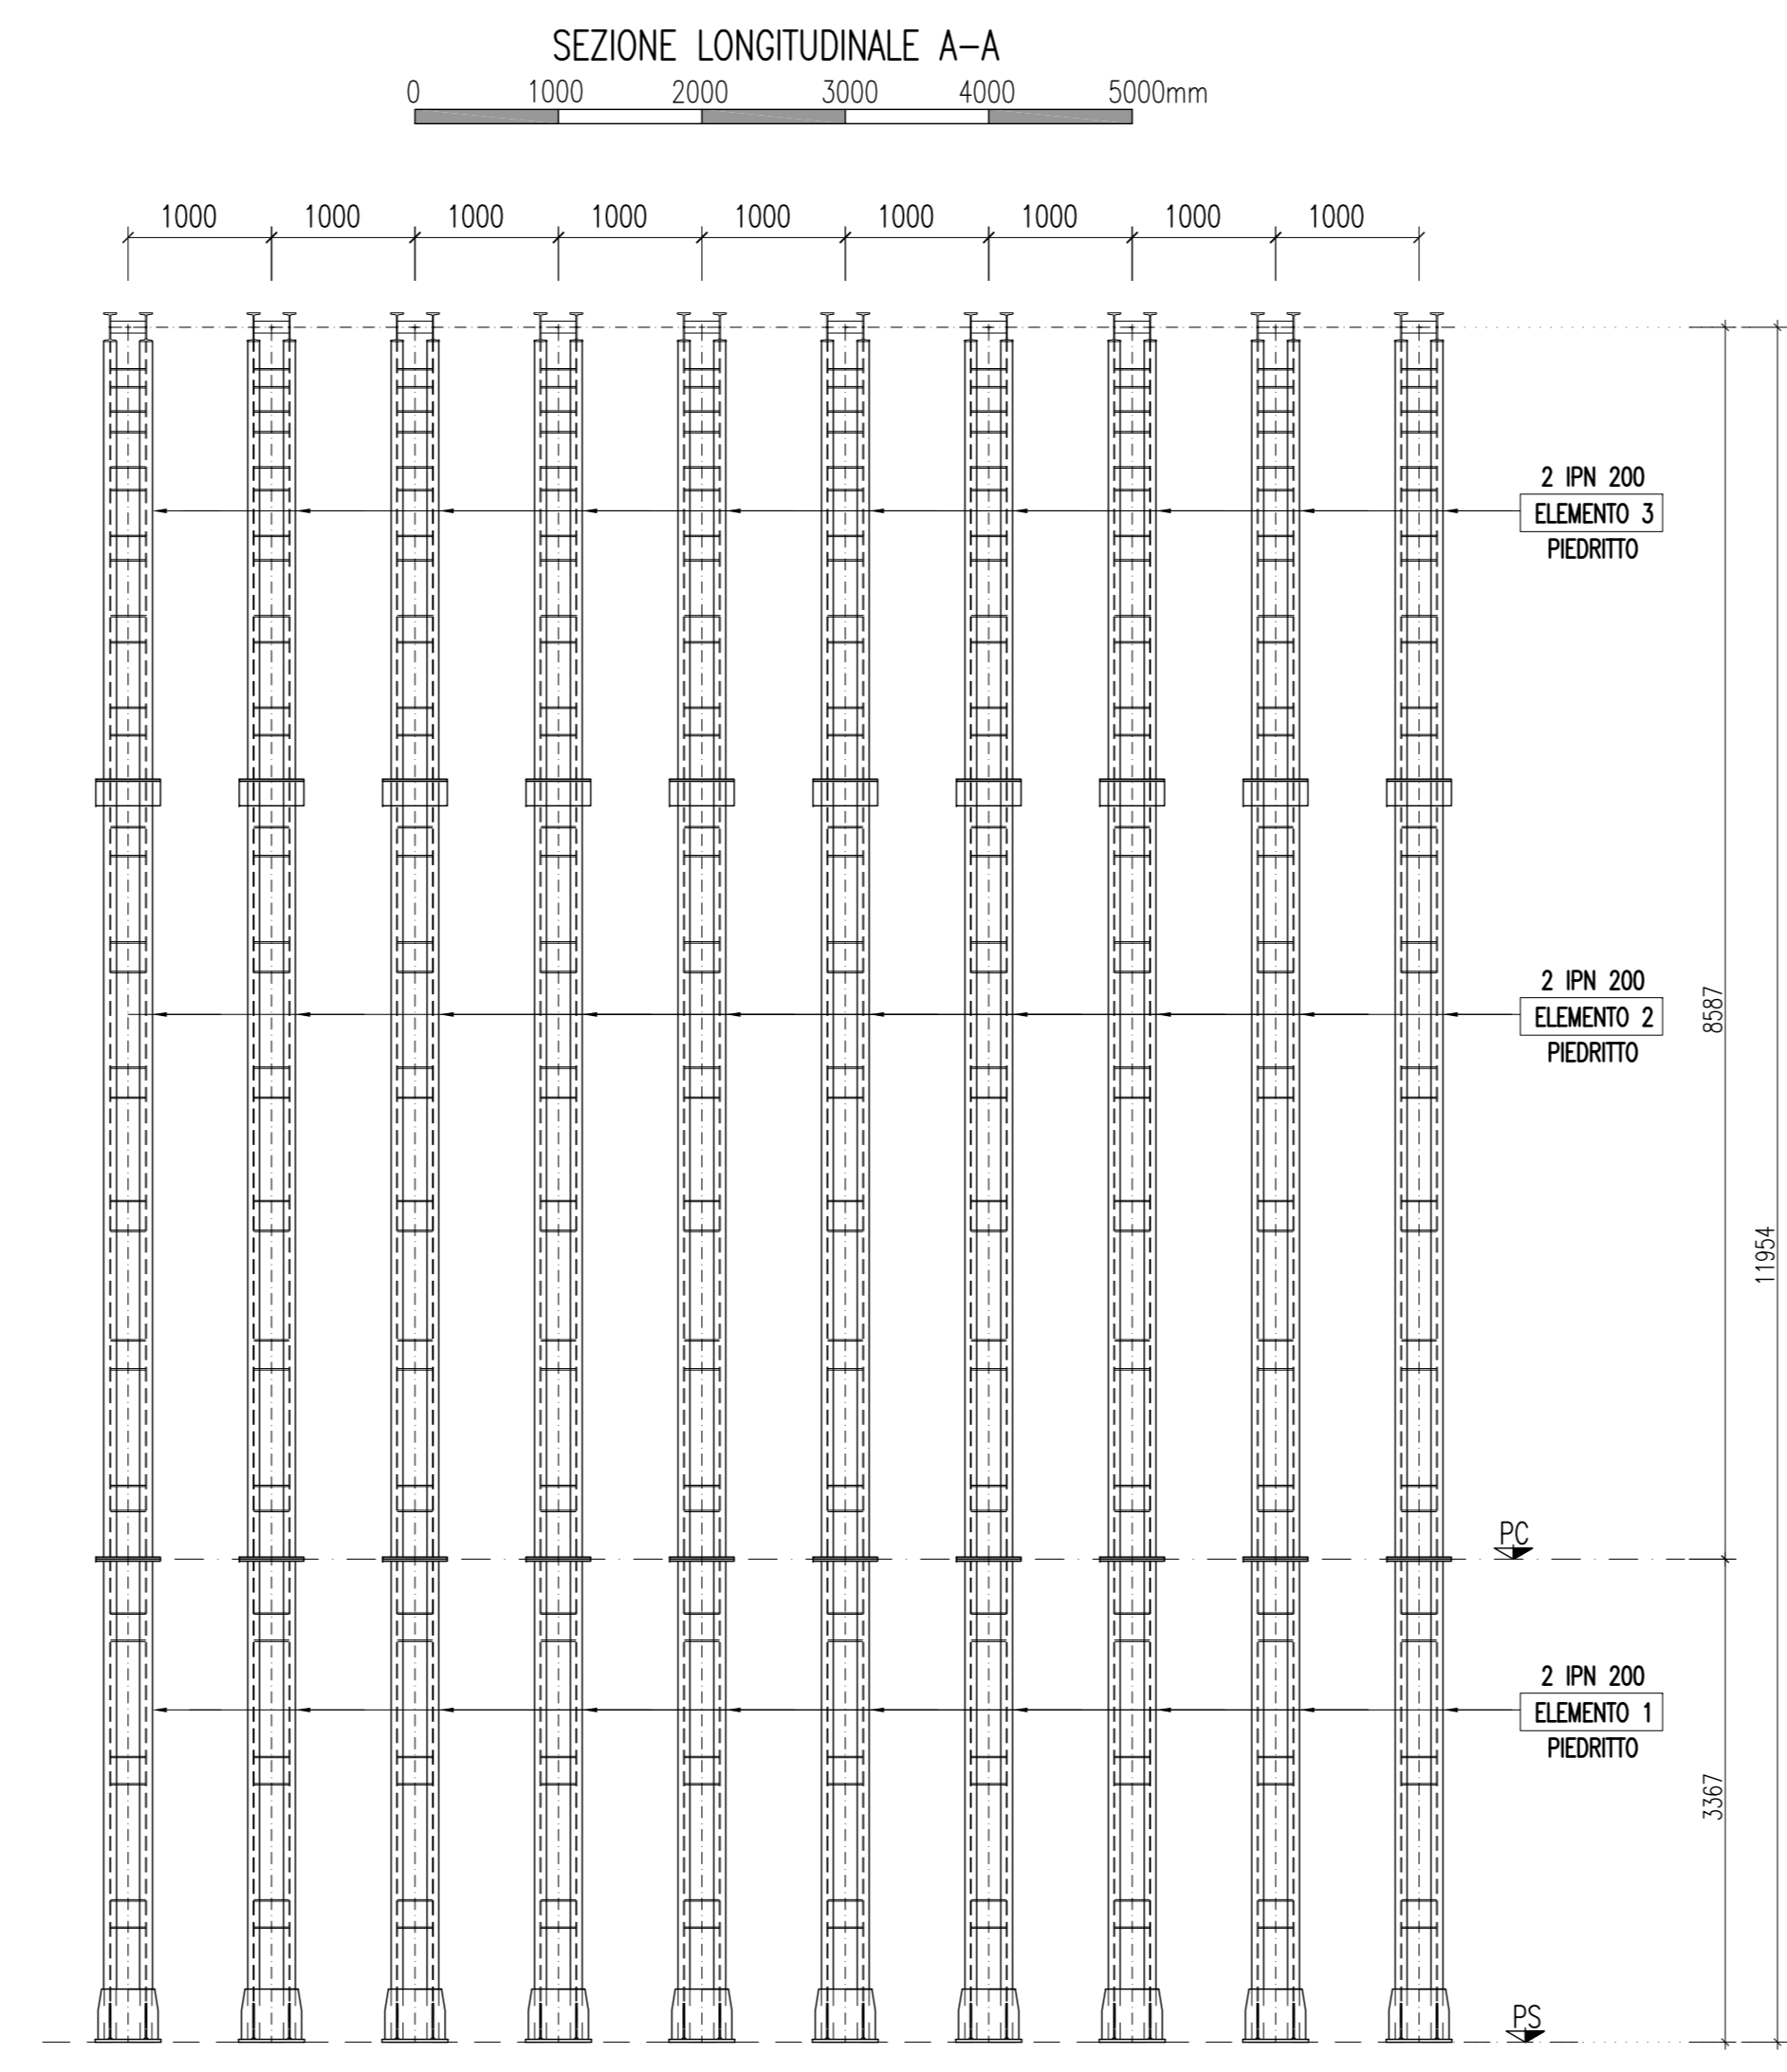
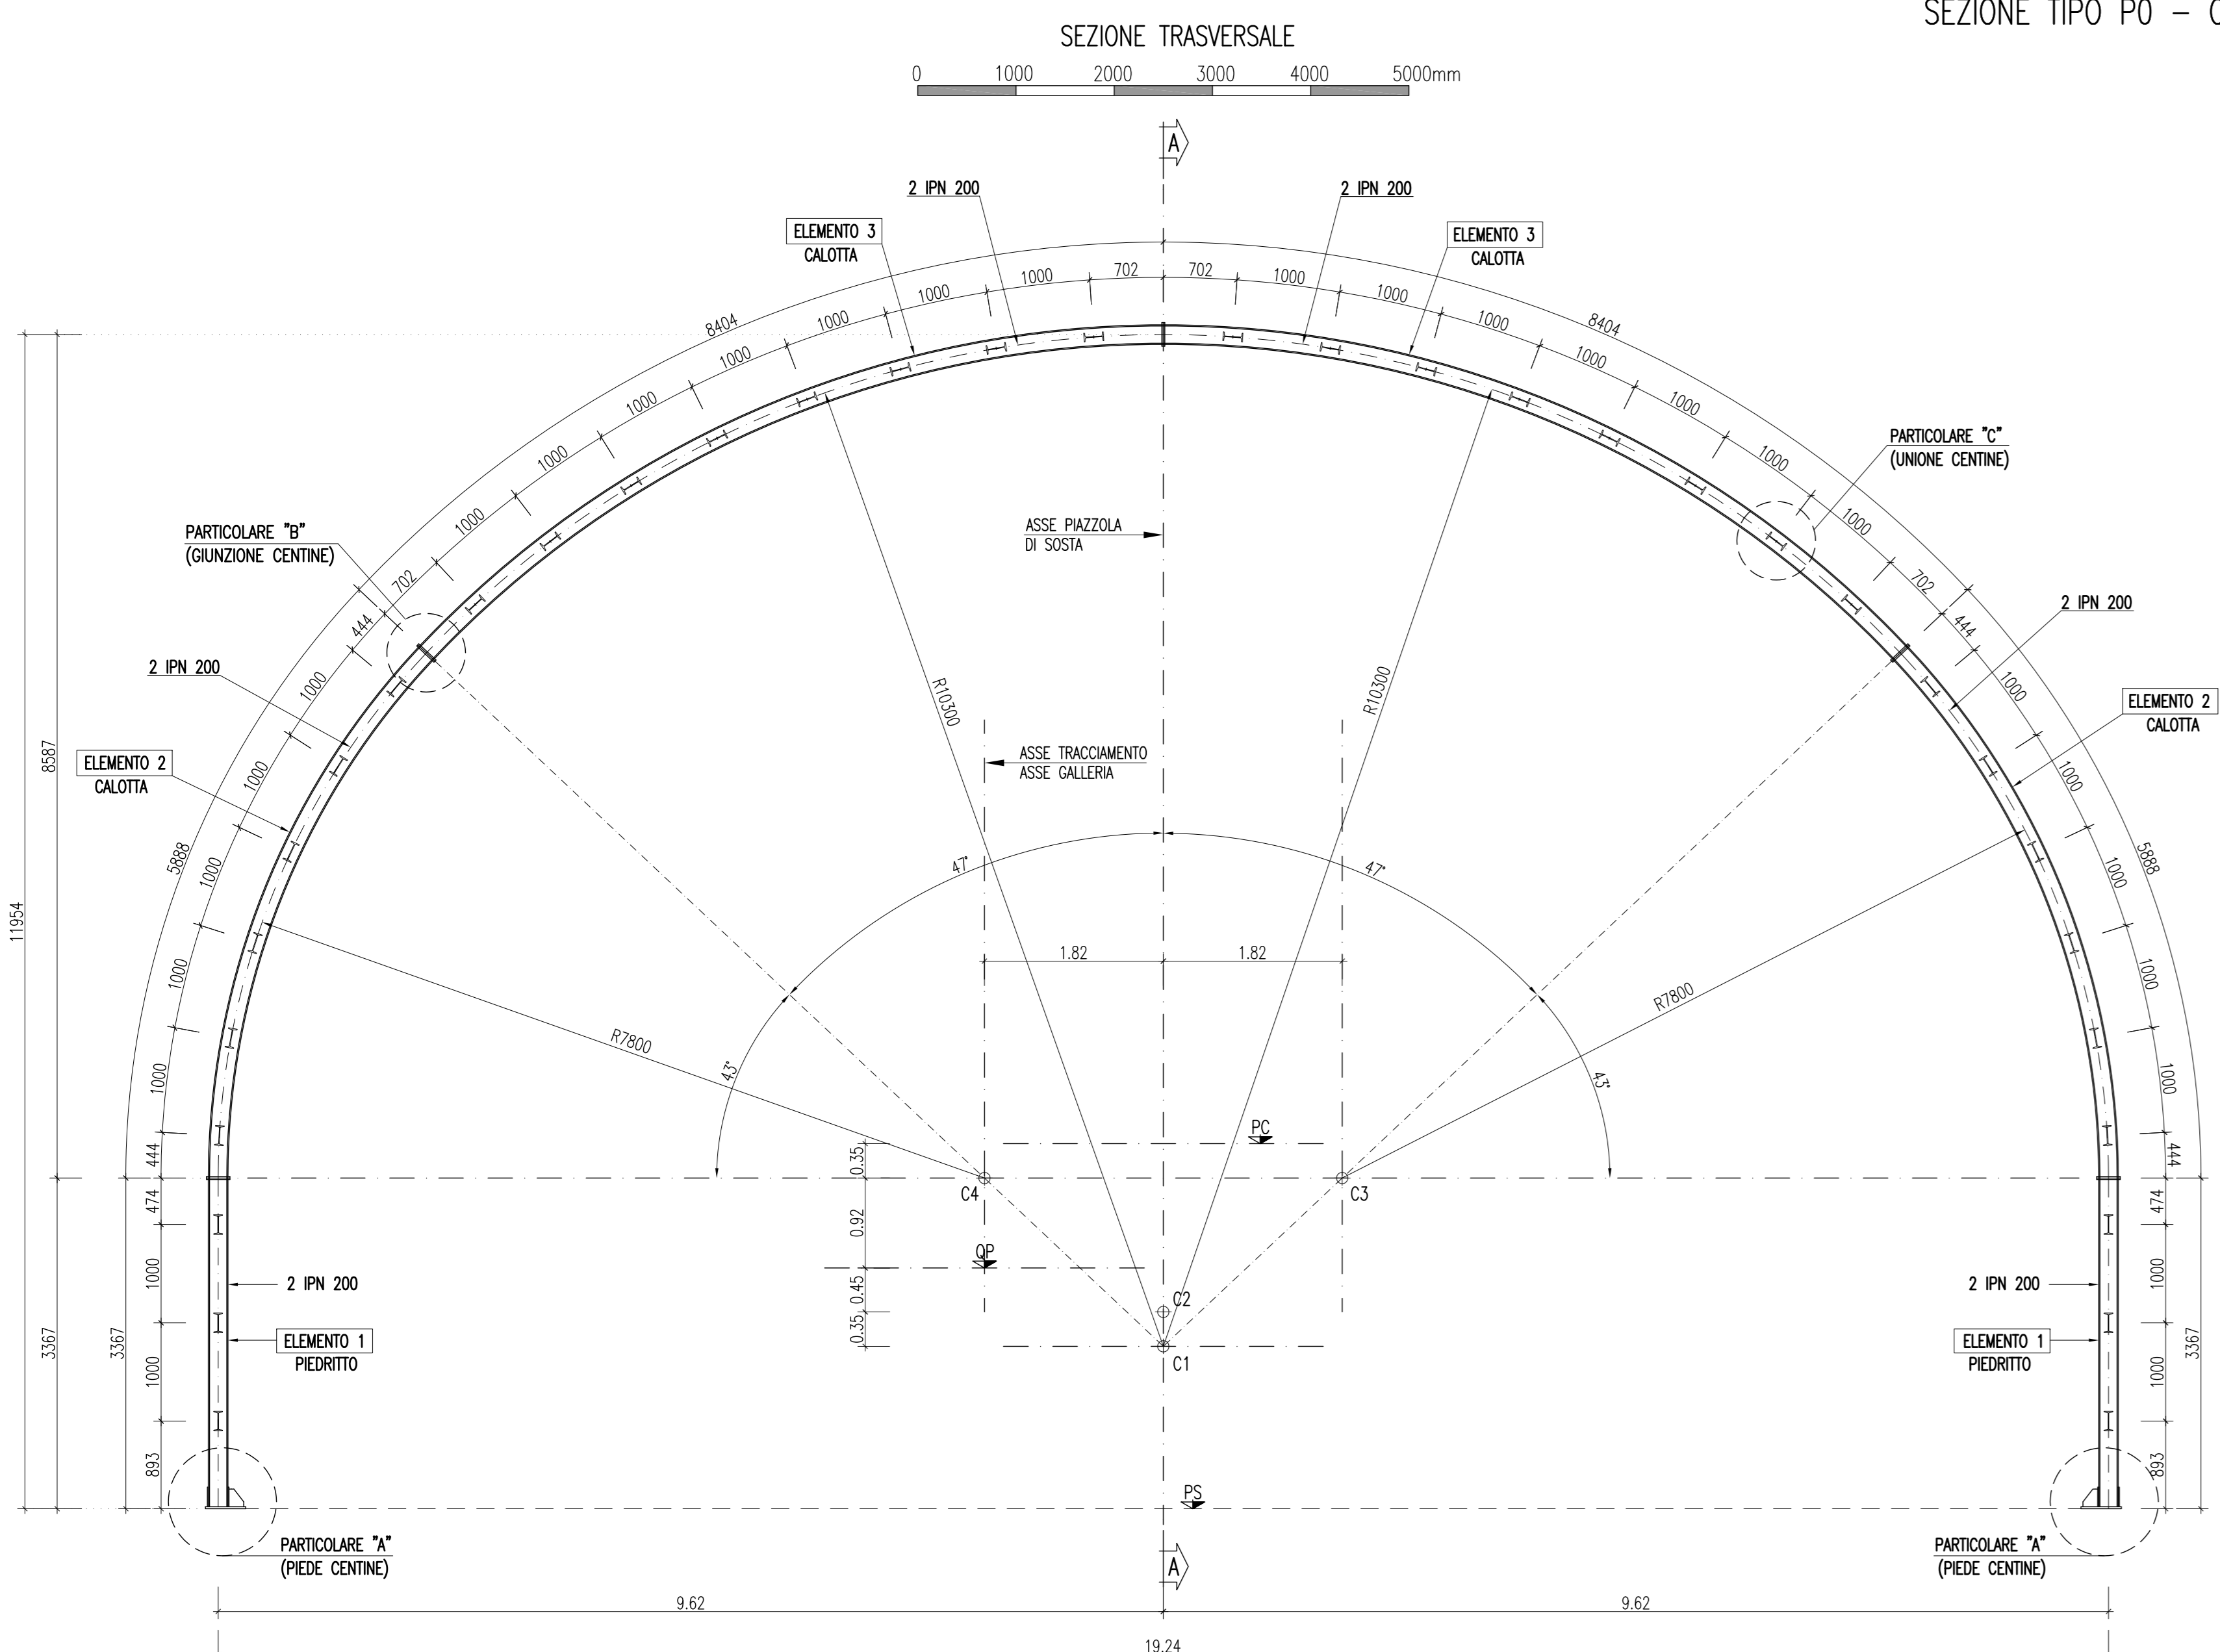
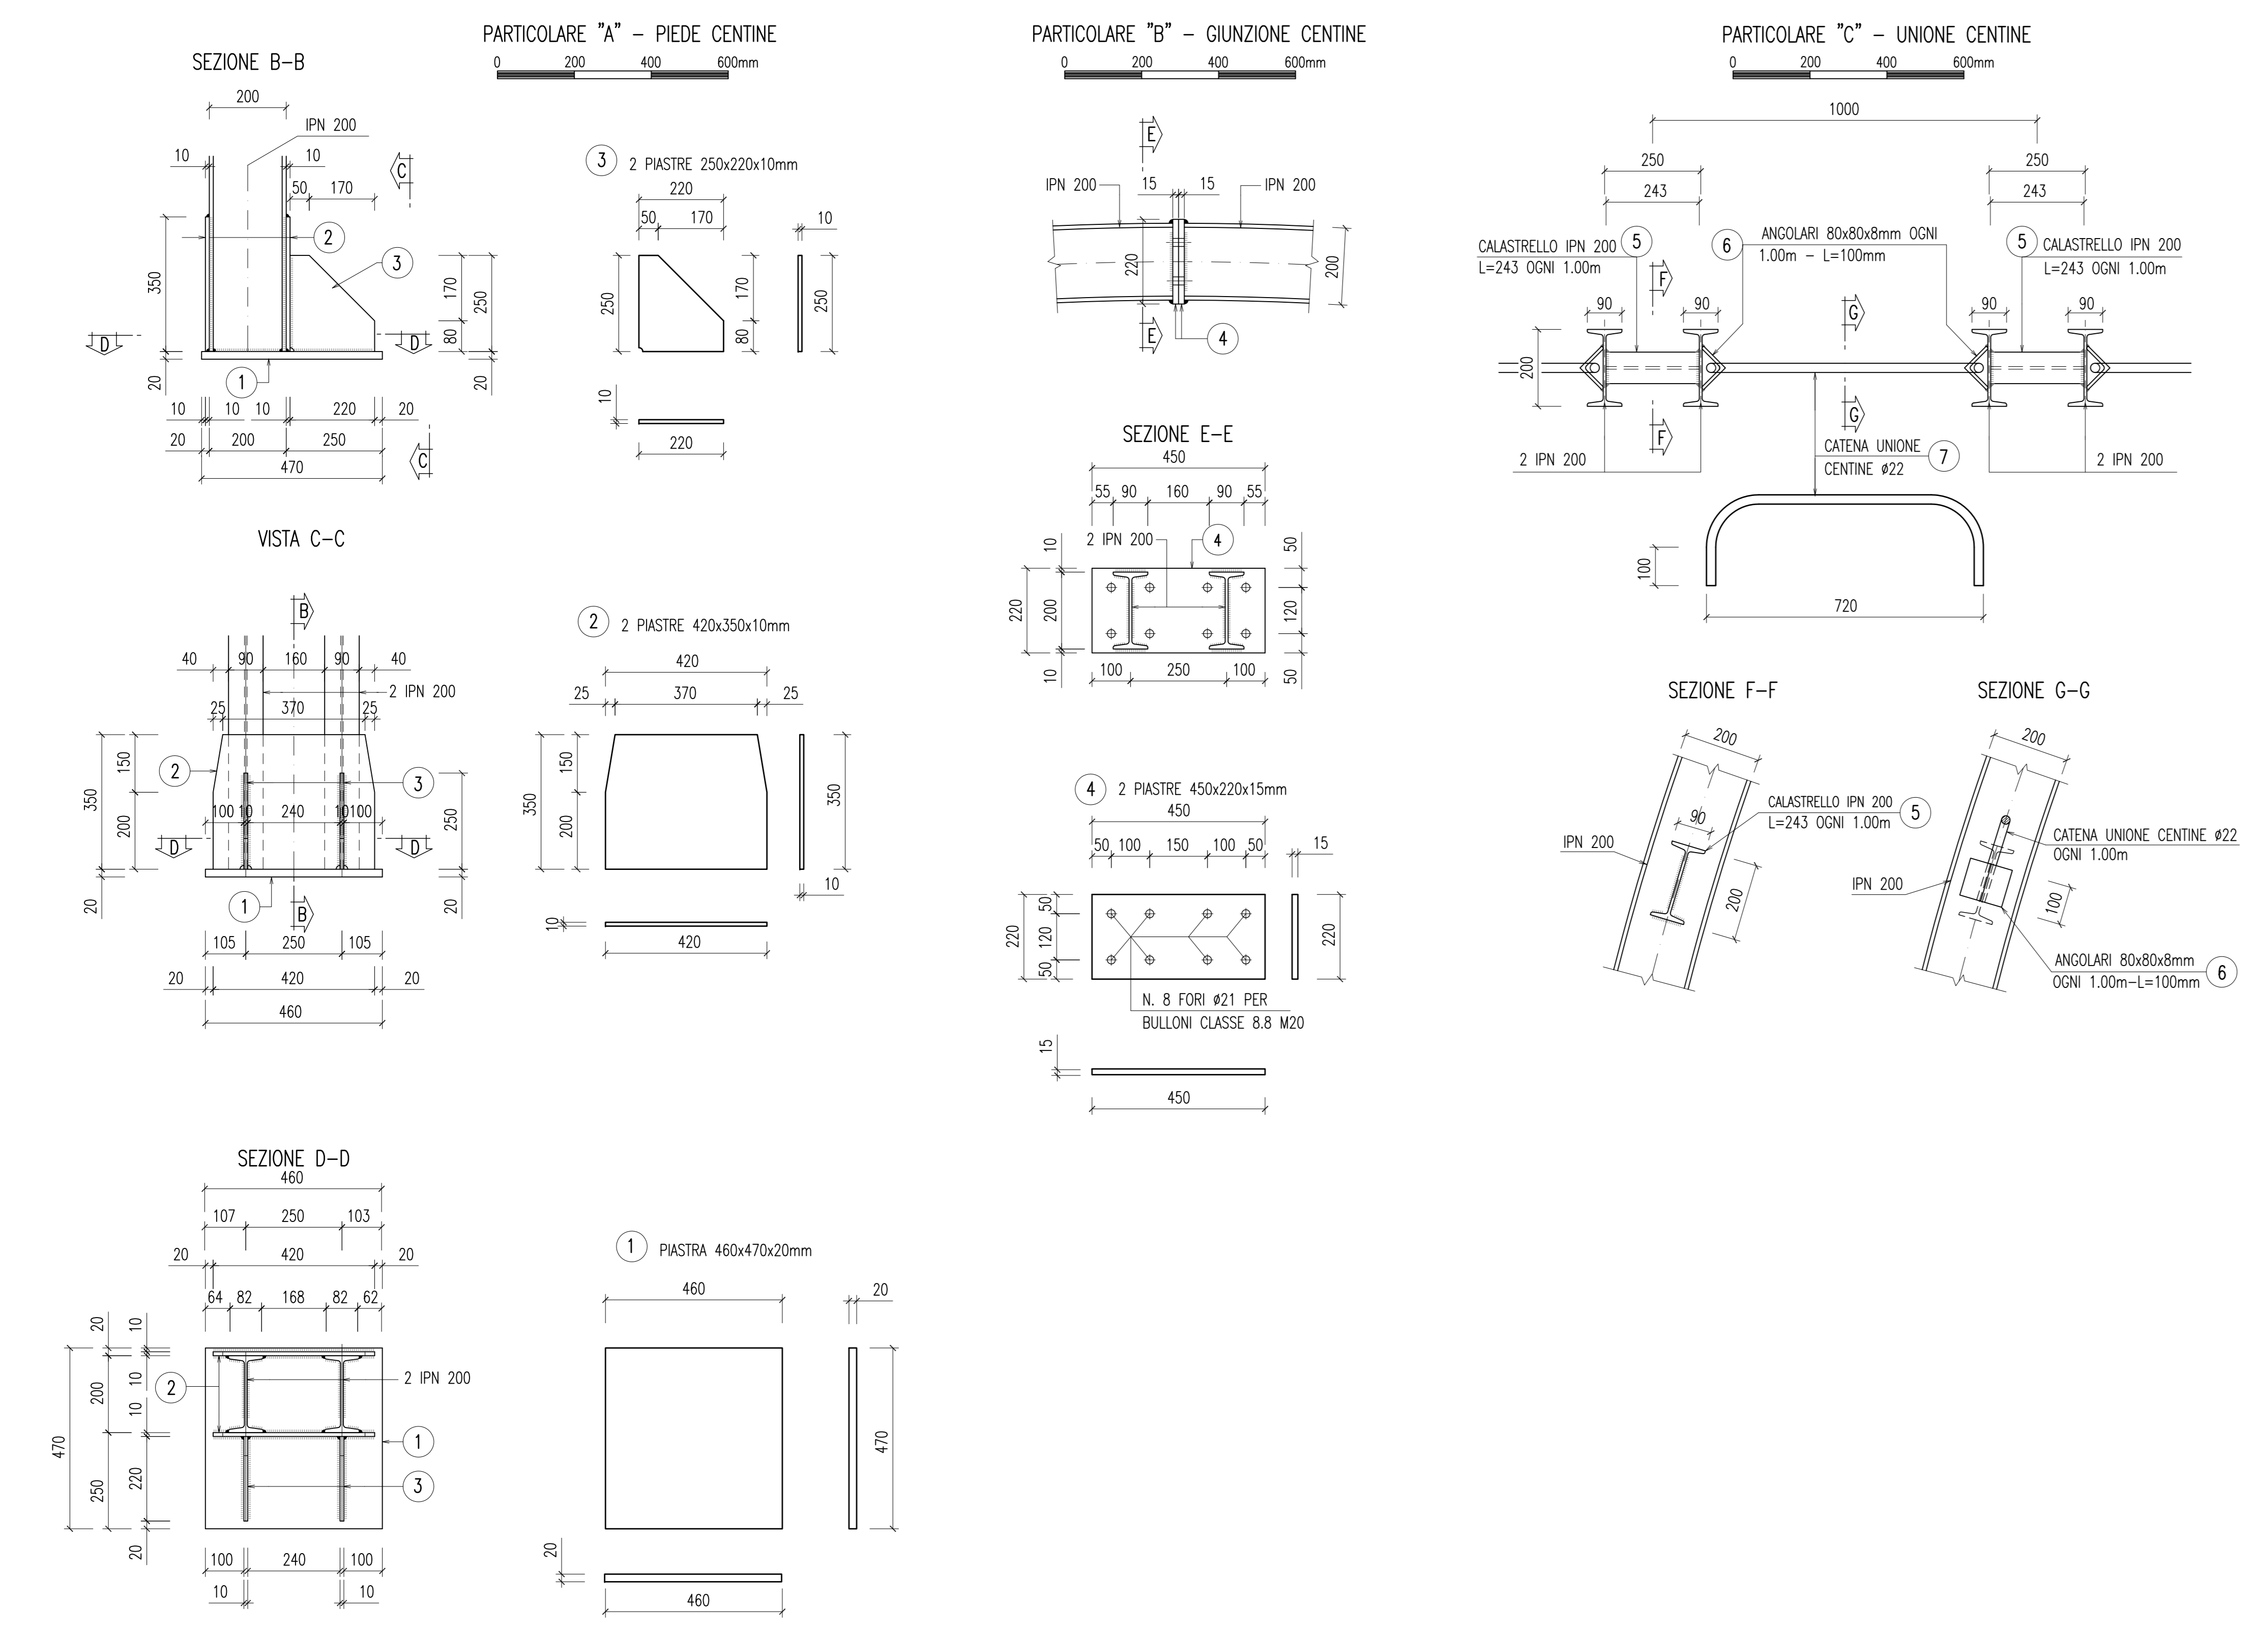
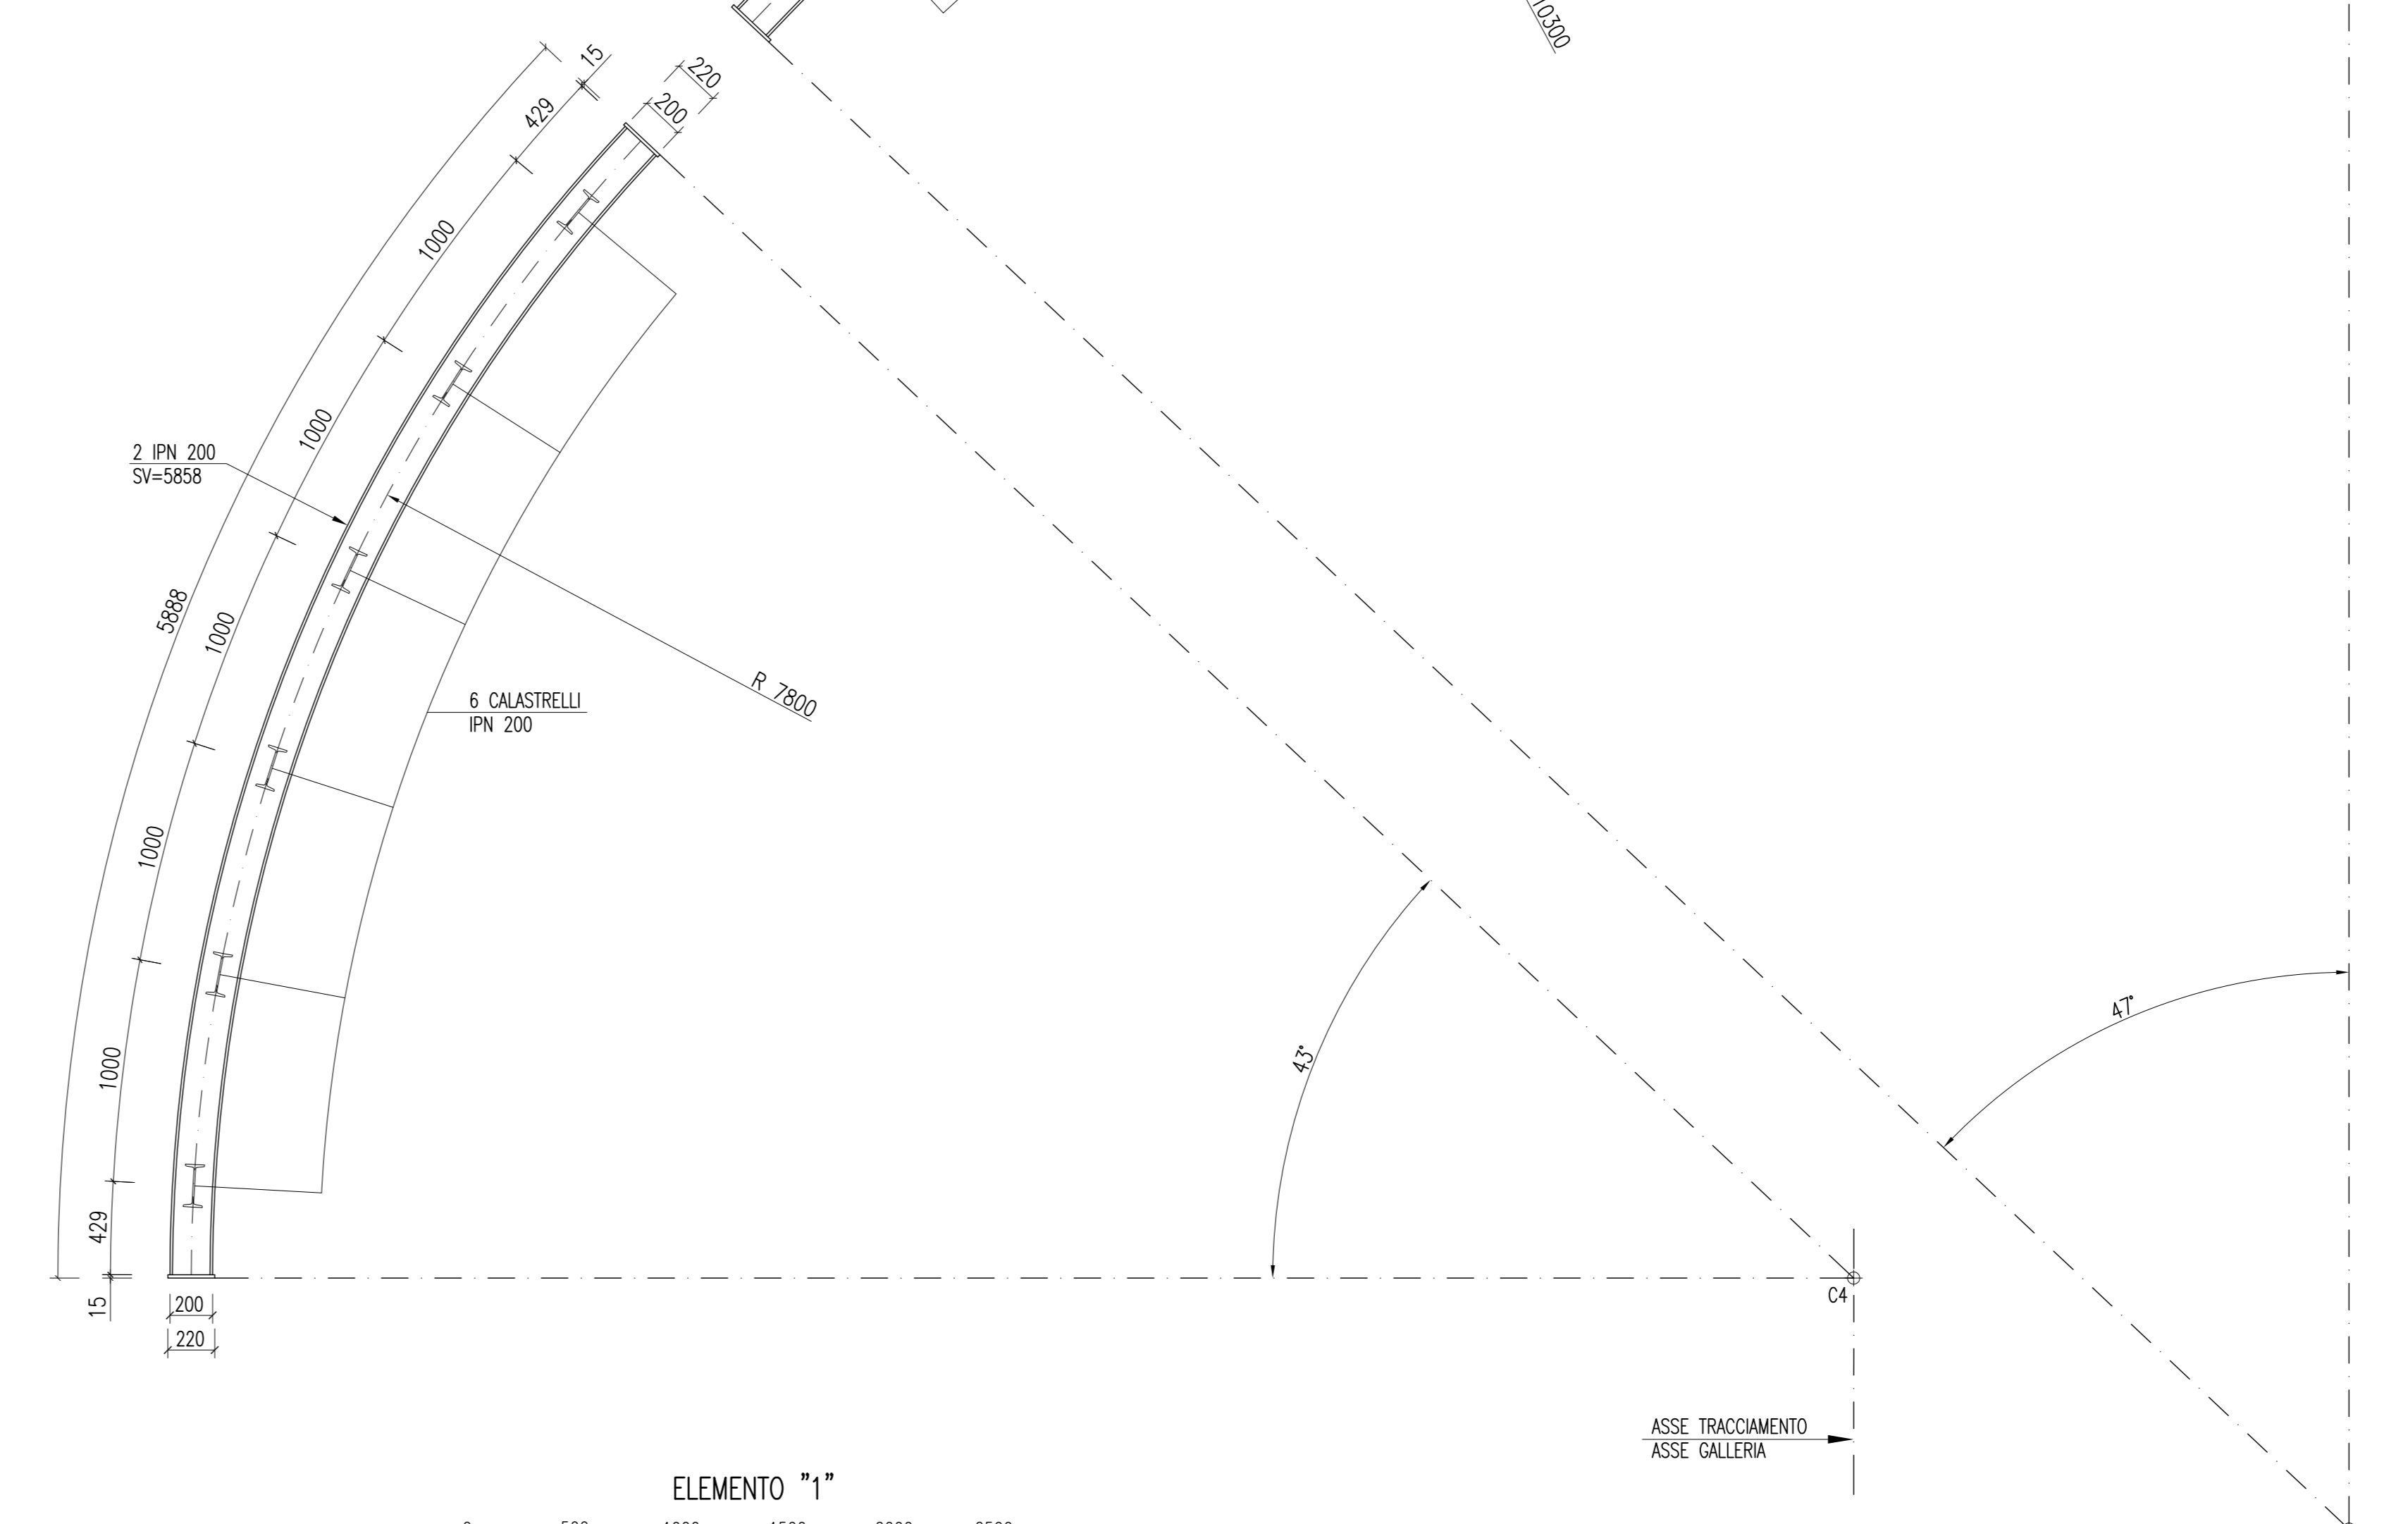


SEZIONE TIPO PO - CARPENTERIA CENTINE

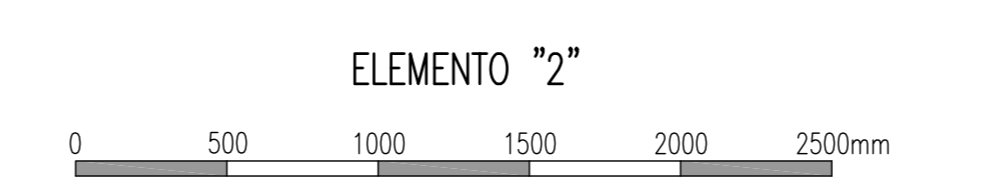

COPPIA DI CENTINE	
TIPO	QUANTITA'
ELEMENTO "1" 2 IPN 200	2
ELEMENTO "2" 2 IPN 200	2
ELEMENTO "3" 2 IPN 200	2
1 PIASTRA 460x470x20mm	2
2 PIASTRA 420x350x10mm	4
3 PIASTRA 250x220x10mm	4
4 PIASTRA 450x220x15mm	10
5 CALASTRELLO IPN 200	34
6 ANGOLARE 80x80x8mm	68
7 CATENA UNIONE CENTINE #22	34

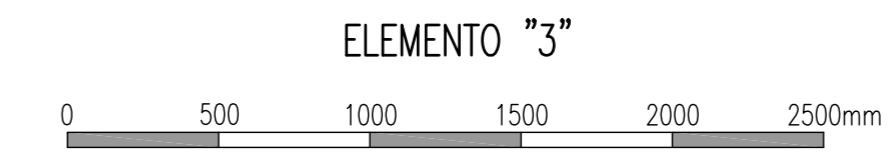

ACCIAIO CENTINE/PROFILATI/CALASTRELLI	S275
ACCIAIO PIASTRE	S275
ACCIAIO CATENE CENTINE	B450C
BULLONI PIASTRE UNIONE CENTINE	Classe 8.8

LEGENDA
 PS = PIANO DI SCAVO
 PC = PIANO DEI CENTRI
 OP = QUOTA PROGETTO

Sanas GRUPPO FS ITALIANE Direzione Progettazione e Realizzazione Lavori

Provincia di Cuneo
 S.S. 28 del Colle di Nova
 Lavori di realizzazione della Tangenziale di Mondovì con collegamento alla S.S. 28 Dir - 564 e al casello A6 "Torino-Savona" - III Lotto (Variante di Mondovì)

PROGETTO DEFINITIVO cod. T008

PROGETTAZIONE:	MANDATARIA:	MANDANTI:
TEMPORANEO PROGETTISTI:	SPINTEC	POLITECNICA MATILDI-PARTNERS
IL RESPONSABILE DELL'INTEGRAZIONE DELLE PRESTAZIONI SPECIALISTICHE:	Ing. Corrado Piva - TECNITEL Ordine Ingegneri Provincia di Venezia n. 41884	IL PROGETTISTA: Ing. Corrado Piva - TECNITEL Ordine Ingegneri Provincia di Venezia n. 41884
IL GEOLOGO:	Geol. Francesco Piva - TECNINIK Ordine Geologi Provincia di Biella n. 4557	GRUPPO DI PROGETTAZIONE: COORDINAMENTO PROGETTAZIONE E PROGETTAZIONE STRADALE: COORDINAMENTO PROGETTAZIONE E PROGETTAZIONE STRADALE: COORDINATORE STUDIO DI IMPATTO AMBIENTALE: Ing. Giovanni Piva - TECNITEL
IL COORDINATORE PER LA SICUREZZA IN FASE DI PROGETTAZIONE:	Ing. Paolo Bonasso - MATILDI e PARTNERS Ordine Ingegneri Provincia di Biella n. 4627/A	OPERE D'ARTE MAGGIORI GALLERIA: Ing. Corrado Piva - TECNITEL Ordine Ingegneri Provincia di Venezia n. 41884
OPERE D'ARTE MAGGIORI PONTI E MINORI:	Ing. Claudio Iano - MATILDI e PARTNERS Ordine Ingegneri Provincia di Biella n. 4550	OPERE D'ARTE MAGGIORI PONTI E MINORI: Ing. Alessandro Rizzo - TECNITEL Ordine Ingegneri Provincia di Milano n. 41898
GEOTECNICO:	Ing. Alessandro Rizzo - TECNITEL Ordine Ingegneri Provincia di Milano n. 41898	GEOTECNICO ED IDRAULICO: Ing. Simone Venturoli - TECNITEL Ordine Ingegneri Provincia di Venezia n. 42515
VISTO: IL RESP. DEL PROCEDIMENTO:	Ing. Giuseppe Danilo Melzer	
PROTOCOLLO:	DATA:	

11 - OPERE D'ARTE MAGGIORI: GALLERIA
 11.2 - GALLERIA NATURALE
 SEZIONE TIPO PO - CARPENTERIA CENTINE

CODICE PROGETTO	NOME FILE	PROGR. ELAB.	REV.	SCALA:
DPT00000116	11-24_P00_GM00_STR_CP04_A	11-24		1:50 / 1:25 / 1:10
CODICE ELAB.	PROGNOSTRCP04			

D	C	B	A	EMISSOR	Rev.	Aut.	Scad.	Long.	Prov.	Prov. C.
REV.	DESCRIZIONE	DATA	SOCIETA'	REDATTO	VERIFICATO	APPROVATO				