
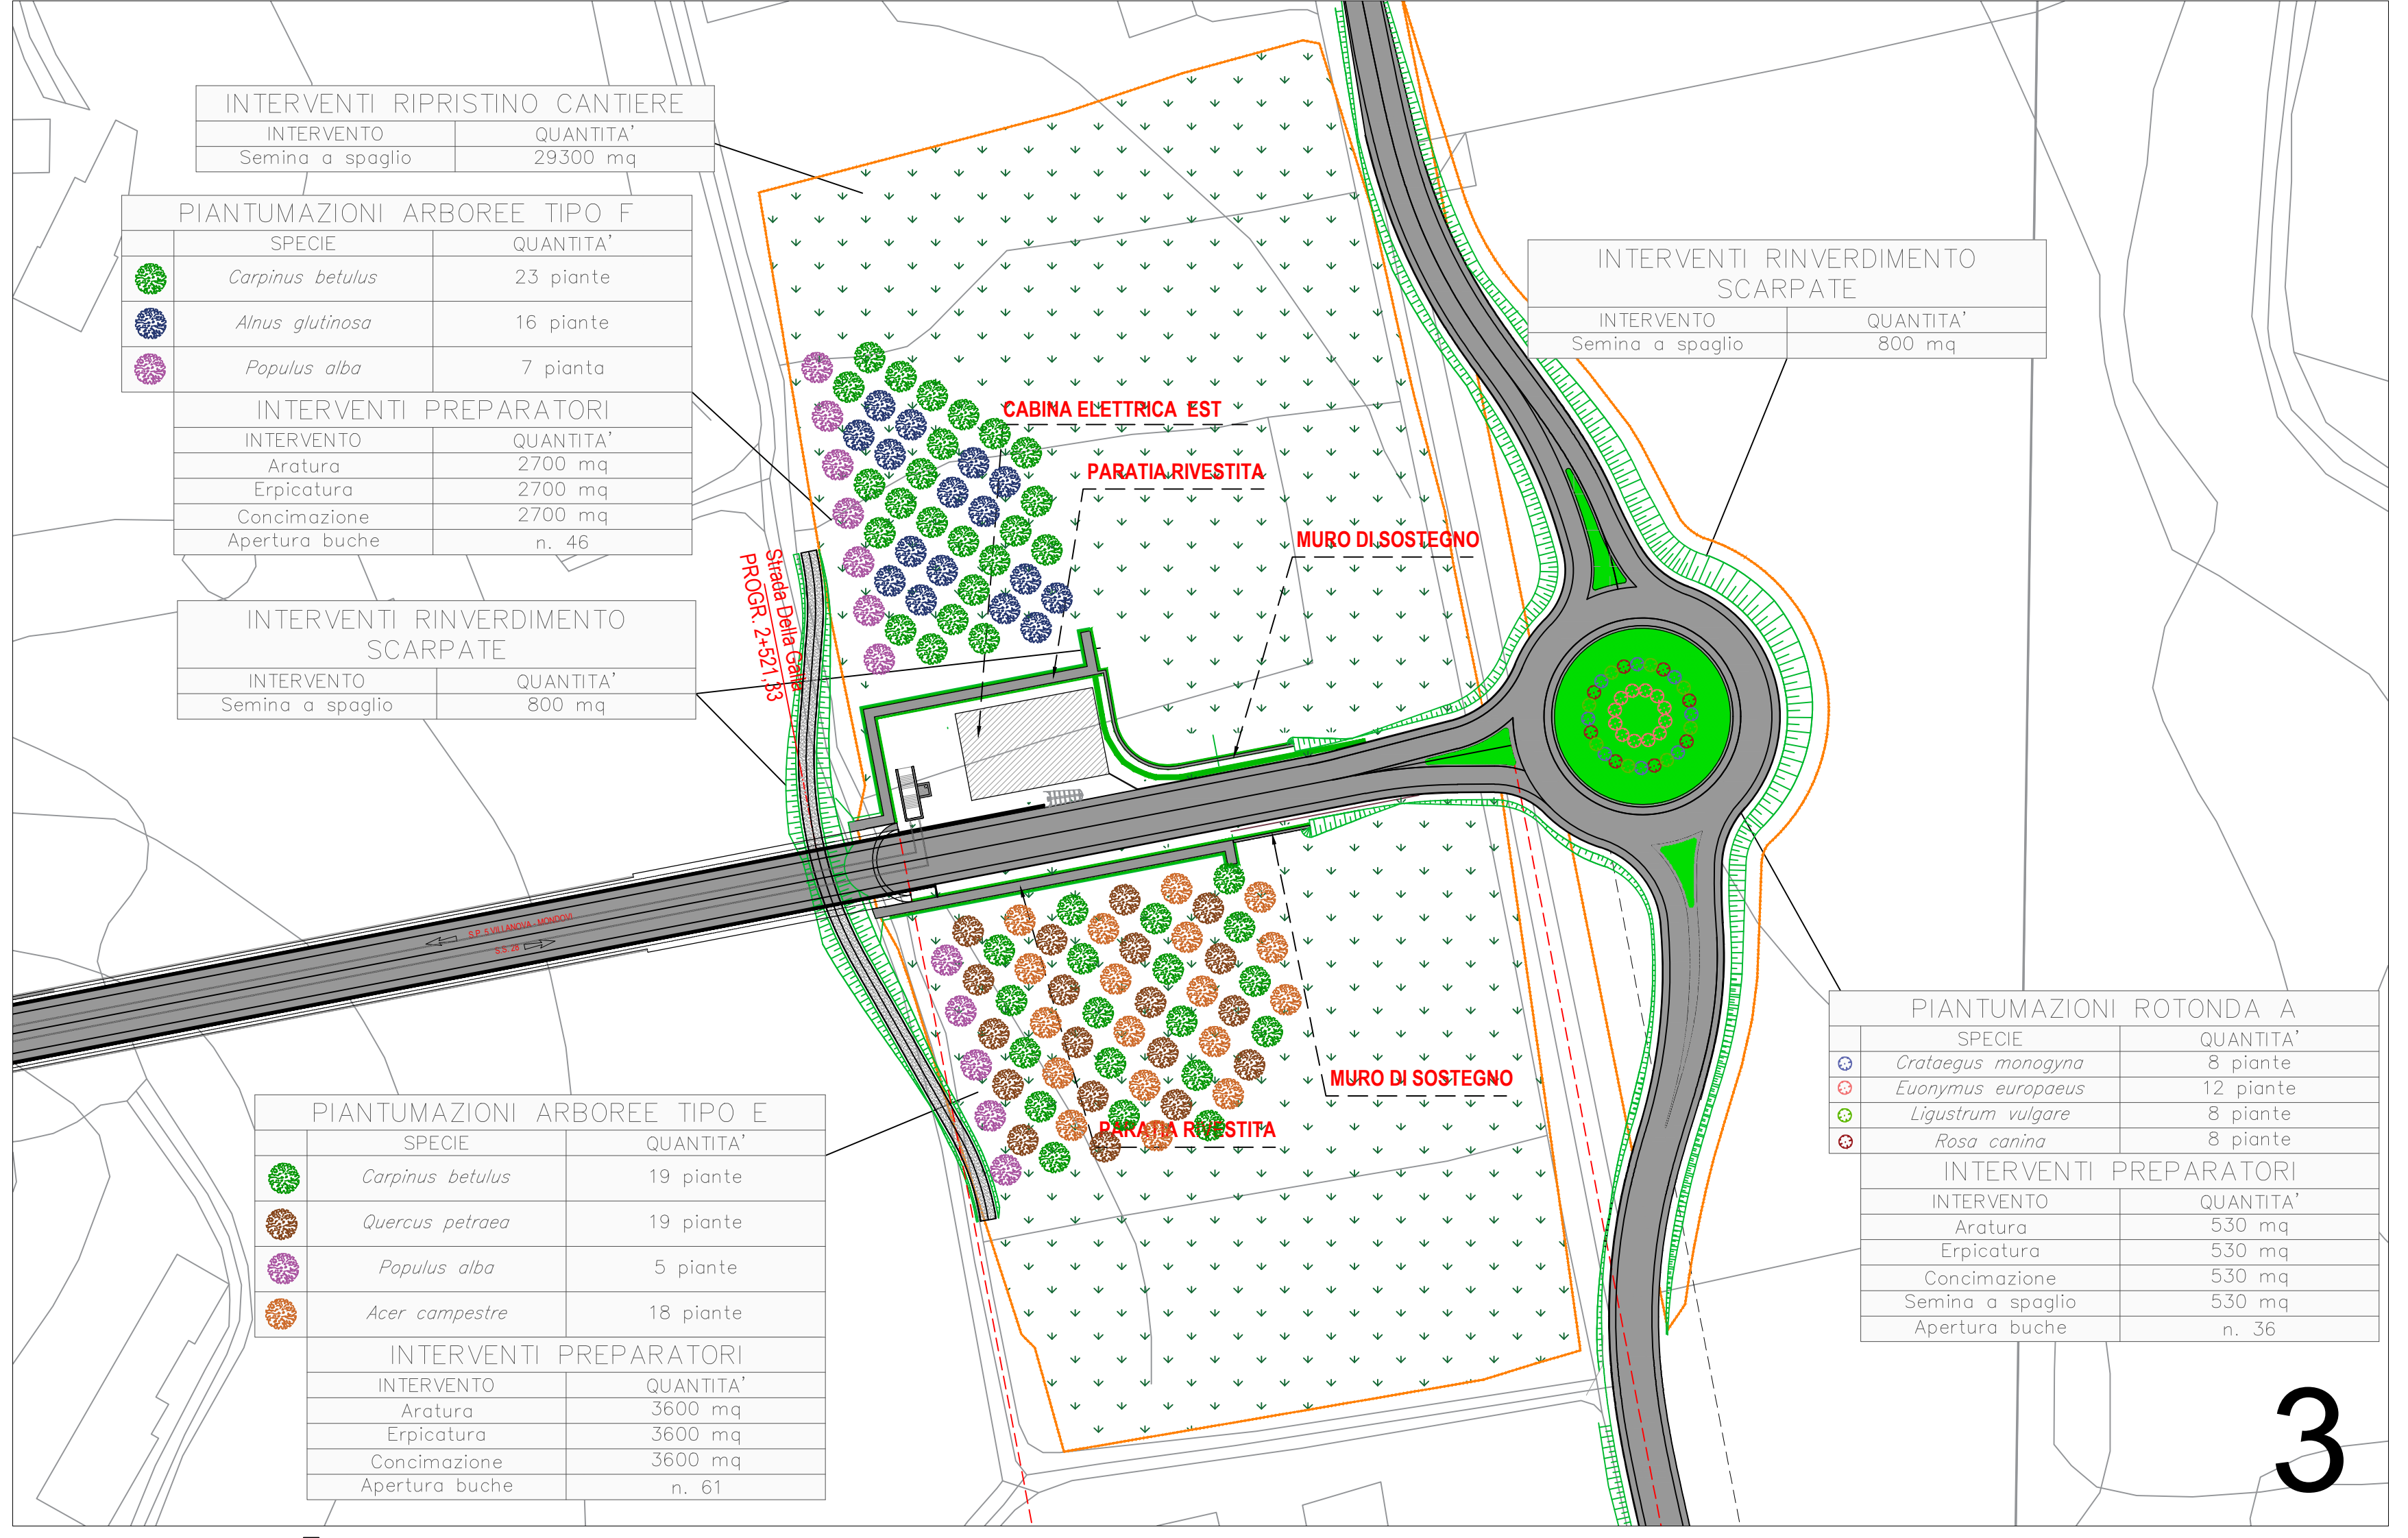


**LEGENDA**

- Finizione temporanea di cantiere
- Fila di cantiere
- Sistemazione a verde
- Interventi di miglioramento forestale
- Chiusura con barre 1x100 mt, maglia 2.00 m longitudinale x 1.00 m trasversale
- Chiusura con barre 1x100 mt, maglia 2.00 m longitudinale x 1.00 m trasversale

**PIANTUMAZIONI ROTONDE**

SESTO	SPECIE
ROTONDA A	<i>Crataegus monogyna</i>
	<i>Euonymus europaeus</i>
	<i>Ligustrum vulgare</i>
	<i>Rosa canina</i>
ROTONDA B	<i>Crataegus monogyna</i>
	<i>Euonymus europaeus</i>
	<i>Rosa canina</i>
ROTONDA C	<i>Crataegus monogyna</i>

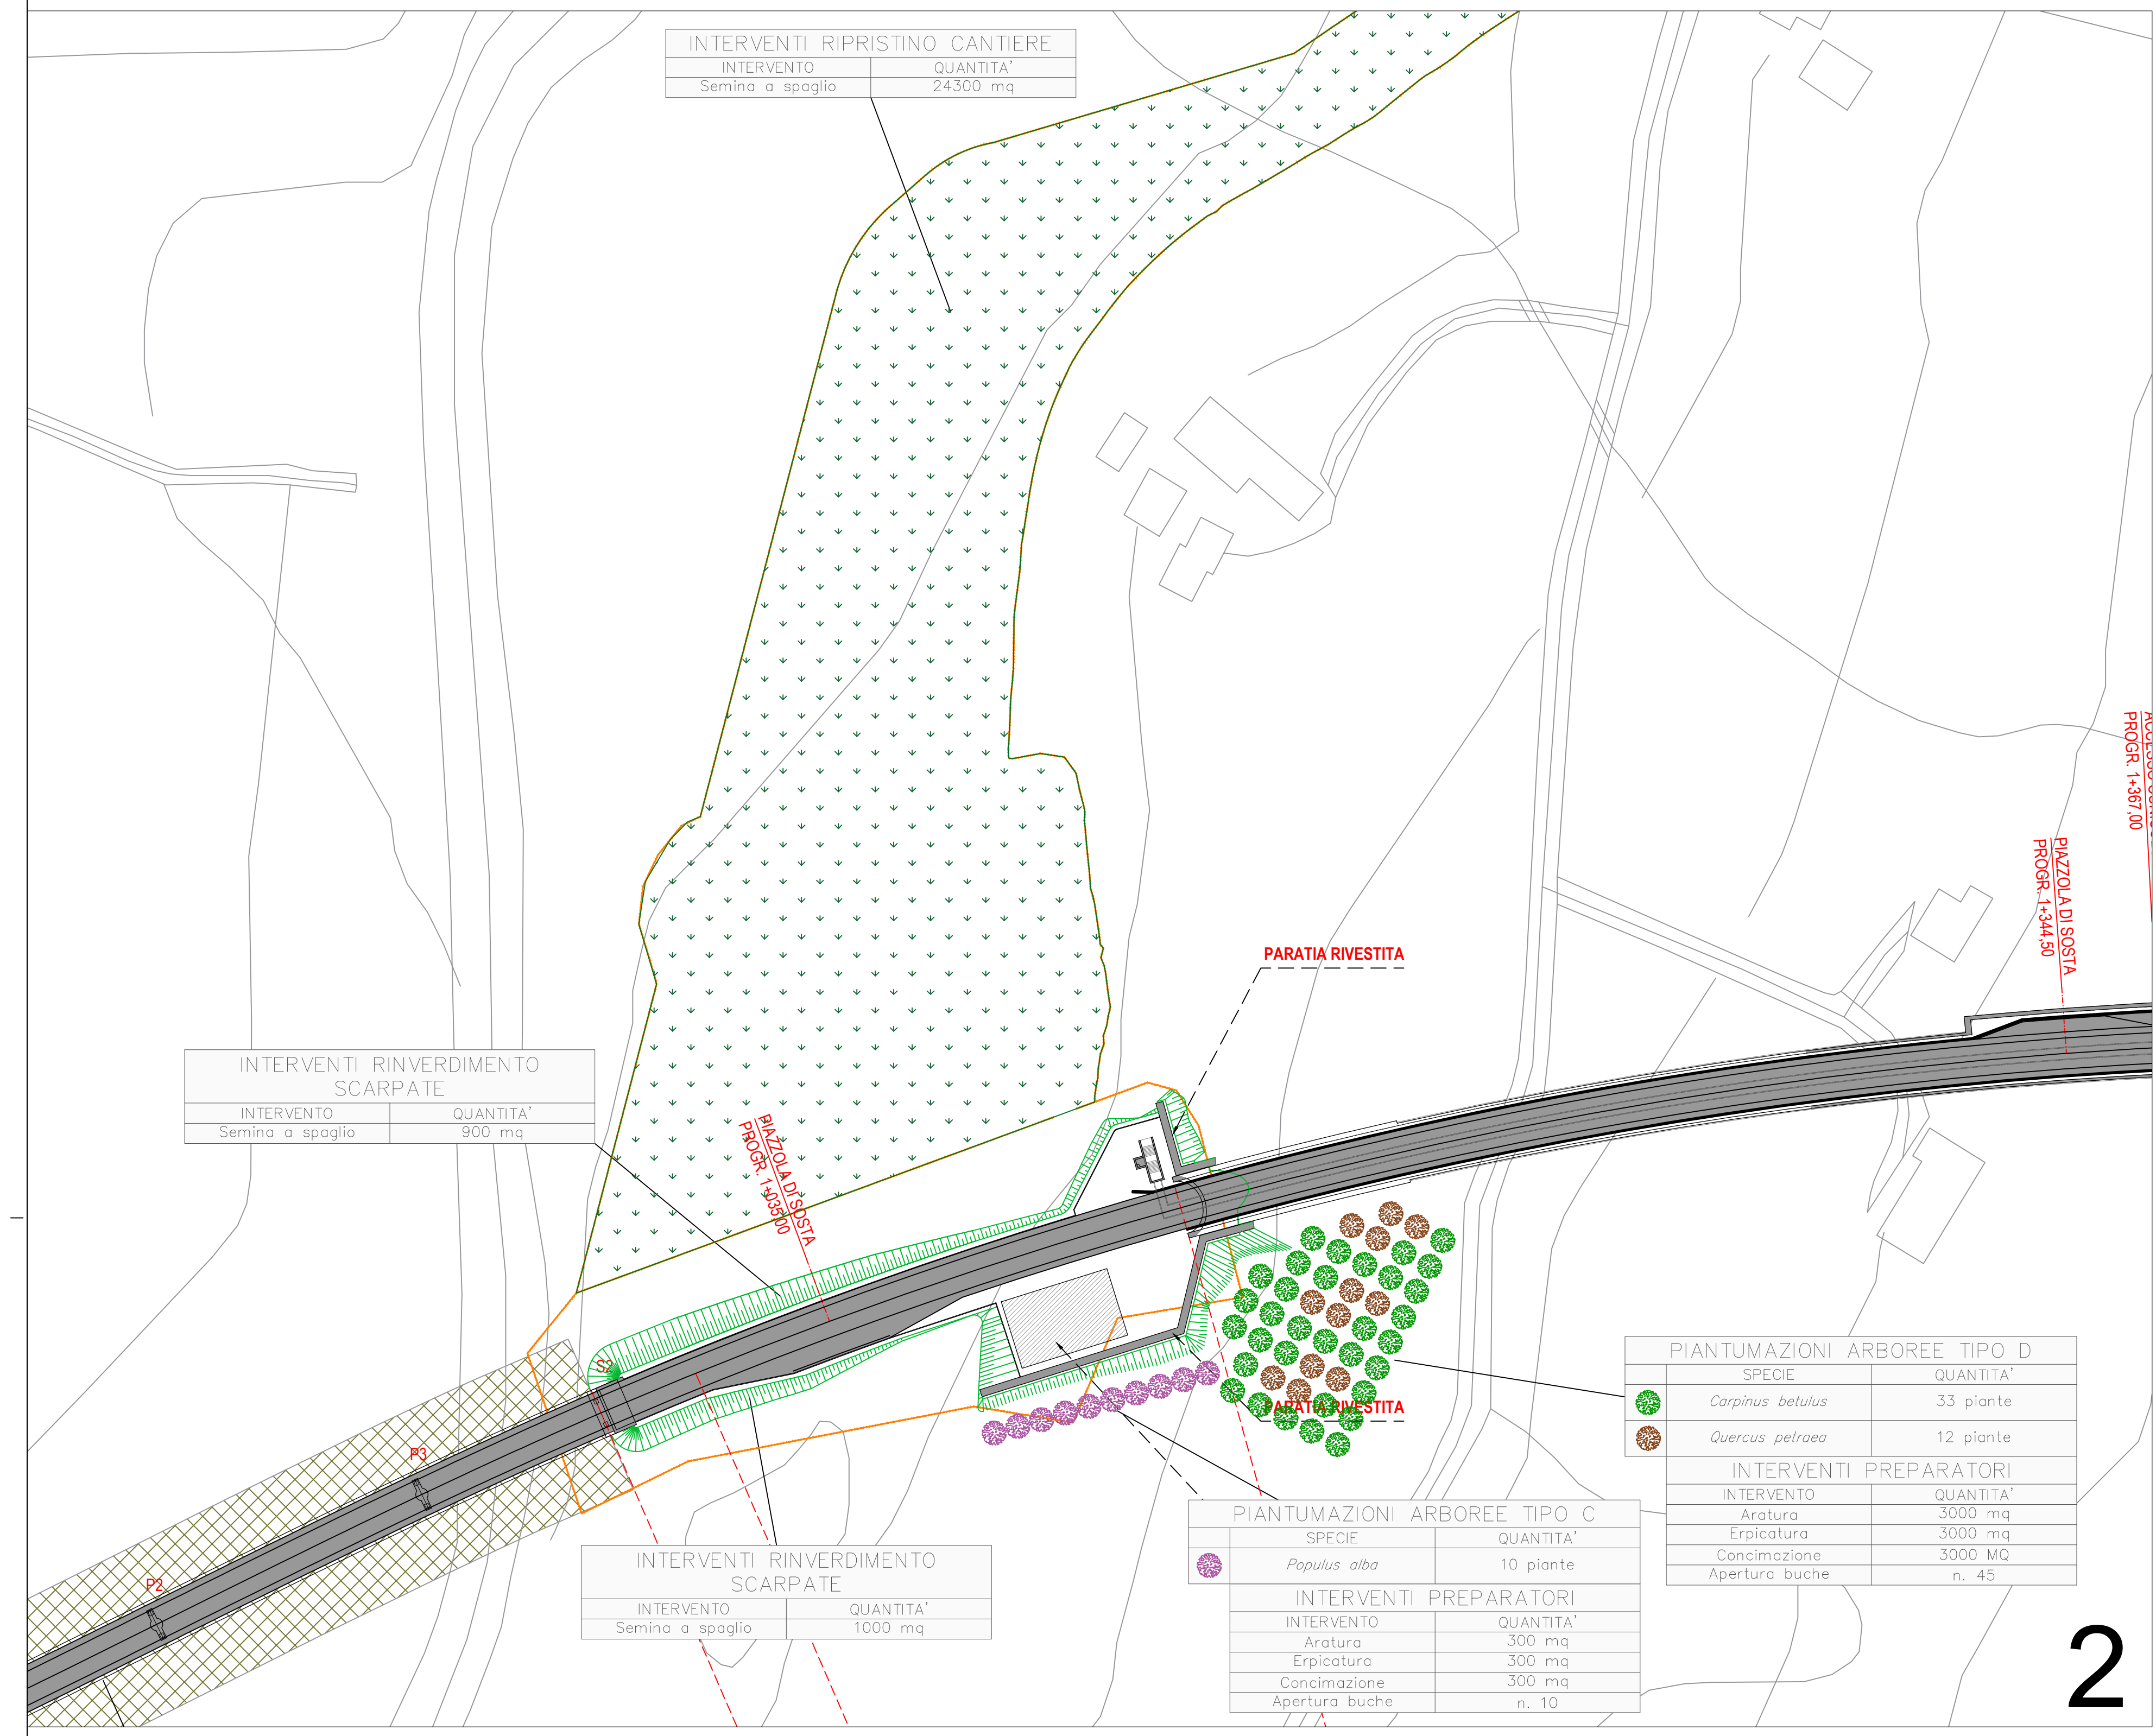

**SCHEDATURA SESTI DI IMPIANTO**

TIPO SESTO	SESTO D'IMPIANTO	SPECIE
A		<i>Carpinus betulus</i> <i>Alnus glutinosa</i> <i>Acer campestre</i>
B		<i>Crataegus monogyna</i> <i>Euonymus europaeus</i> <i>Ligustrum vulgare</i> <i>Rosa canina</i> <i>Sambucus nigra</i>
C		<i>Populus alba</i>
D		<i>Carpinus betulus</i> <i>Quercus petraea</i>
E		<i>Carpinus betulus</i> <i>Quercus petraea</i> <i>Acer campestre</i> <i>Populus alba</i>
F		<i>Carpinus betulus</i> <i>Alnus glutinosa</i> <i>Populus alba</i>
G		<i>Salix purpurea</i> <i>Crataegus monogyna</i>

**QUANTITA' SOGGETTI ARBOREI E ARBUSTIVI**




SPECIE	QUANTITA' TOTALE
<i>Carpinus betulus</i>	105 piante
<i>Alnus glutinosa</i>	28 piante
<i>Populus alba</i>	22 piante
<i>Quercus petraea</i>	31 piante
<i>Acer campestre</i>	34 piante
<i>Cercis siliquastrum</i>	10 piante

**INTERVENTI FORESTALI E RINVERDIMENTI**

INTERVENTO	QUANTITA' TOTALE	DETTAGLI
Interventi di miglioramento forestale	20000 mq	Rimozione specie esotiche; Rimozione piante morte; Interventi periodici; Stato: Stato perenne vegetazione in stato; Stato: Stato opposto morte a scopi forestali; Favorimento rinnovazione naturale; Rimozione legname in sito
Rinverdimiento, semina e idrosemina scarpate	14190 mq	14190 mq di semina a spaglio; 14190 mq di idrosemina scarpate
Semina a spaglio rotonde e aree di cantiere	63440 mq	63440 mq di semina a spaglio; 63440 mq di aree di cantiere

**PIANTUMAZIONI ARBUSTIVE**

SPECIE	QUANTITA' TOTALE
<i>Crataegus monogyna</i>	56 piante
<i>Euonymus europaeus</i>	67 piante
<i>Ligustrum vulgare</i>	31 piante
<i>Prunus spinosa</i>	57 piante
<i>Rosa canina</i>	49 piante
<i>Sambucus nigra</i>	57 piante
<i>Salix purpurea</i>	83 piante

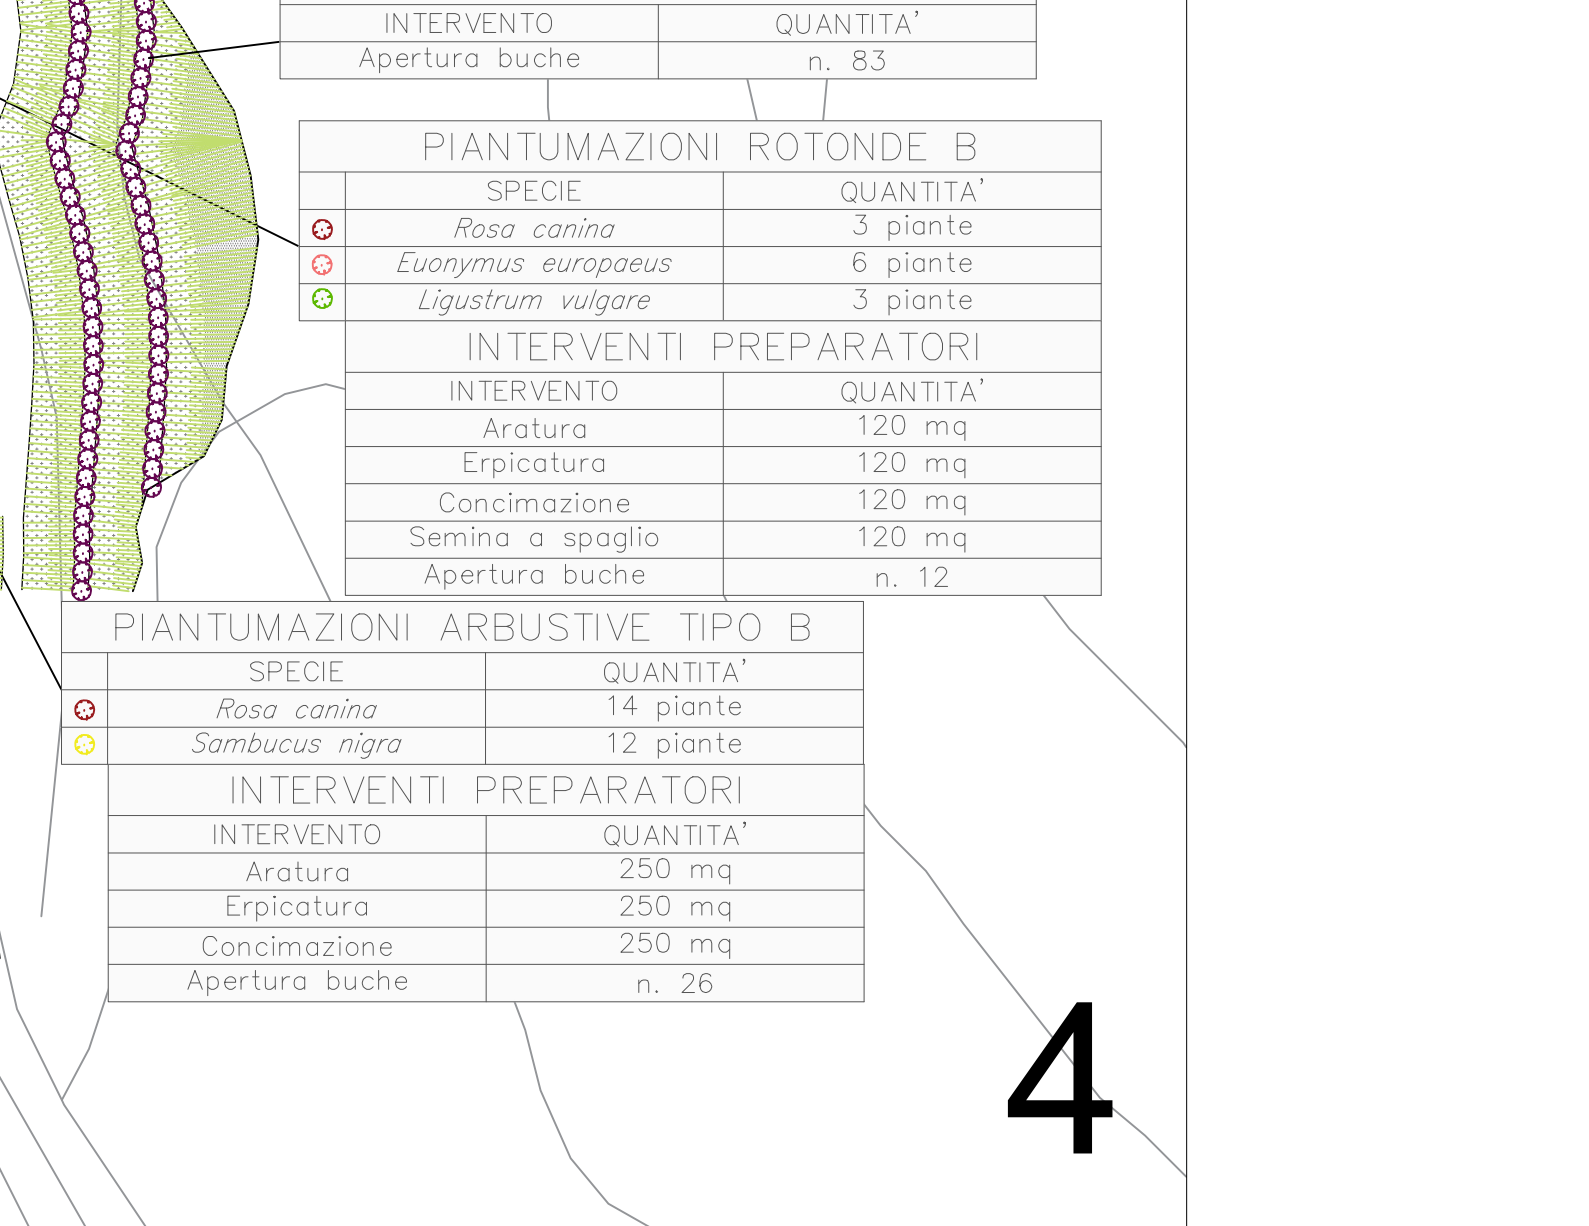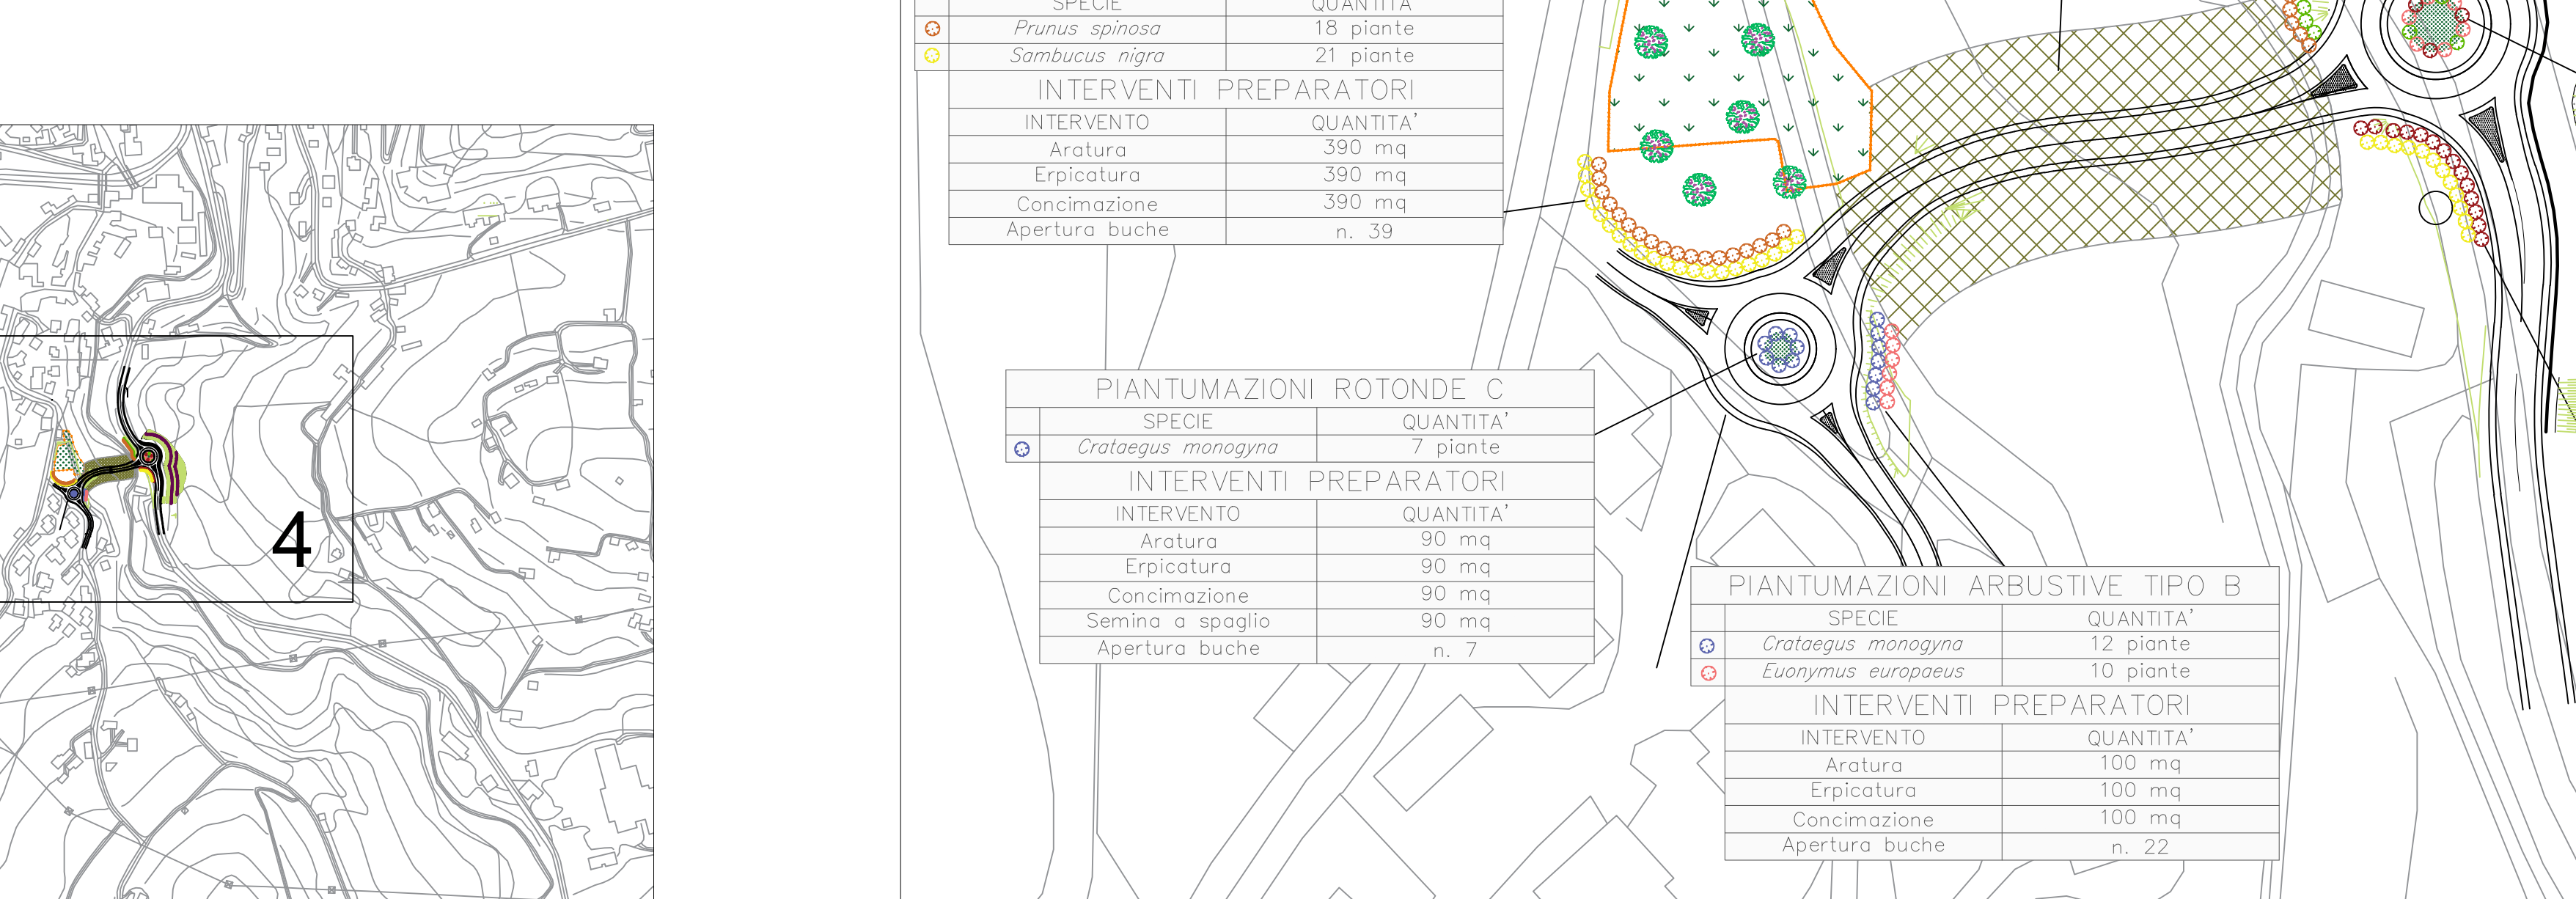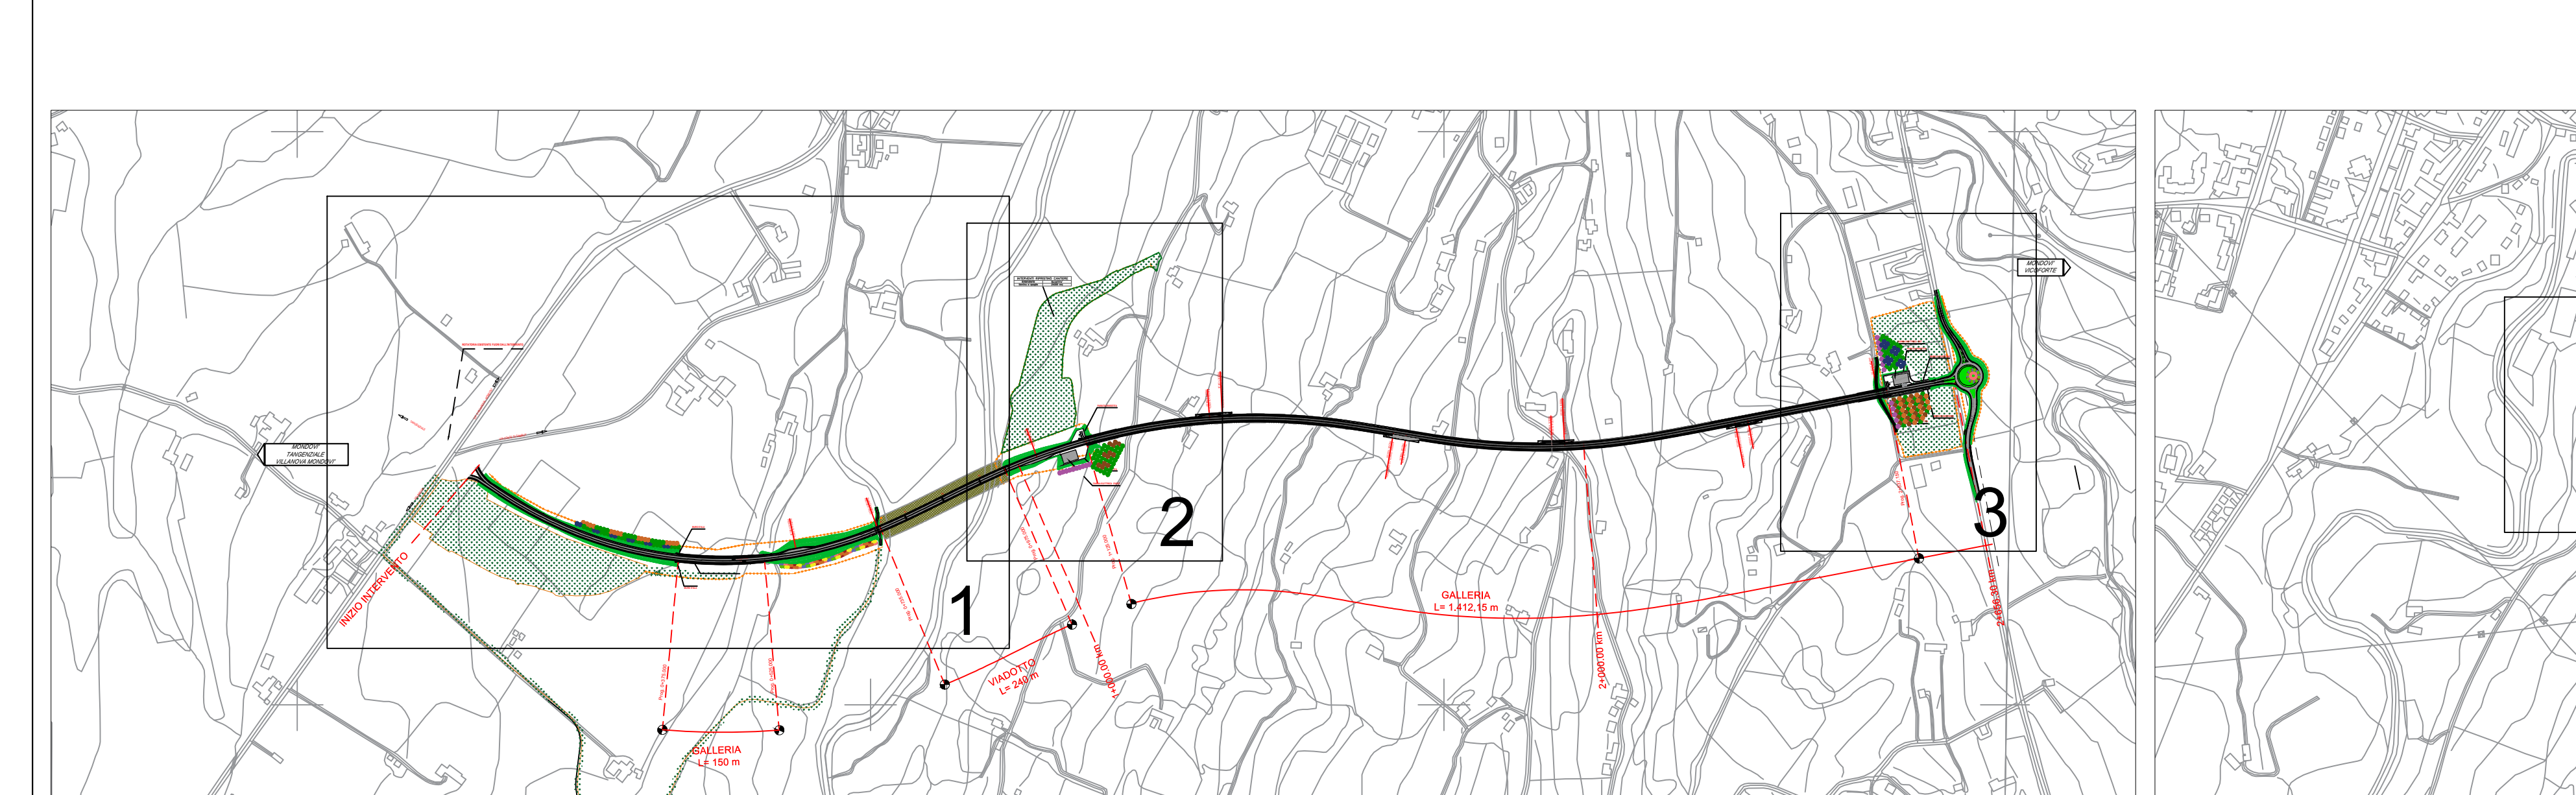

**PROGETTO DEFINITIVO** cod. T008

Provincia di Cuneo  
S.S. 28 del Colle di Nova  
Lavori di realizzazione della Tangenziale di Mondovì con collegamento alla S.S. 28 Dir - 564 e al casello A6 "Torino-Savona" - III Lotto (Variante di Mondovì)

**PROGETTO DEFINITIVO**

PROGETTAZIONE: MANDARINI  
RACCOMANDATO TEMPORANEO PROGETTI  
IL RESPONSABILE DELL'INTERFERENZA DELLE PRESTAZIONI SPECIALISTICHE:  
Ing. Andrea Rossi - EDI/06  
Ing. Stefano Pavesi - EDI/06  
Ing. Paolo Pavesi - EDI/06  
Ing. Stefano Pavesi - EDI/06

MANDANTE: POLITECNICA  
MATILDI-PARTNERS  
IL PROGETTISTA: Ing. Edoardo Pavesi  
IL COORDINATORE PER LA SICUREZZA IN FASE DI PROGETTAZIONE: Ing. Edoardo Pavesi  
IL RESPONSABILE DELL'INTERFERENZA DELLE PRESTAZIONI SPECIALISTICHE: Ing. Edoardo Pavesi  
IL COORDINATORE PER LA SICUREZZA IN FASE DI PROGETTAZIONE: Ing. Edoardo Pavesi  
IL RESPONSABILE DELL'INTERFERENZA DELLE PRESTAZIONI SPECIALISTICHE: Ing. Edoardo Pavesi

**13 - INTERVENTI DI INSERIMENTO PAESAGGISTICO ED AMBIENTALE**  
Planimetria opere a verde

DESCRIZIONE	DATA	SCALA	REDAITTO	VERIFICATO	APPROVATO
D	13.05.2018	1:2.000			
C					
B					
A					