


LEGENDA ESPROPRIAZIONI

- LIMITE DI ESPROPRIO DEFINITIVO
- LIMITE DI SUPERFICIE PER ASSERVIMENTO/CONVENZIONE
- LIMITE DI OCCUPAZIONE TEMPORANEA CANTIERE BASE E OPERATIVI
- LIMITE DI OCCUPAZIONE TEMPORANEA PREORDINATA ALL'ESPROPRIO
- CONFINE DI FOGLIO CATASTALE
- FASCIA DI RISPETTO STRADALE

QUADRO DI UNIONE

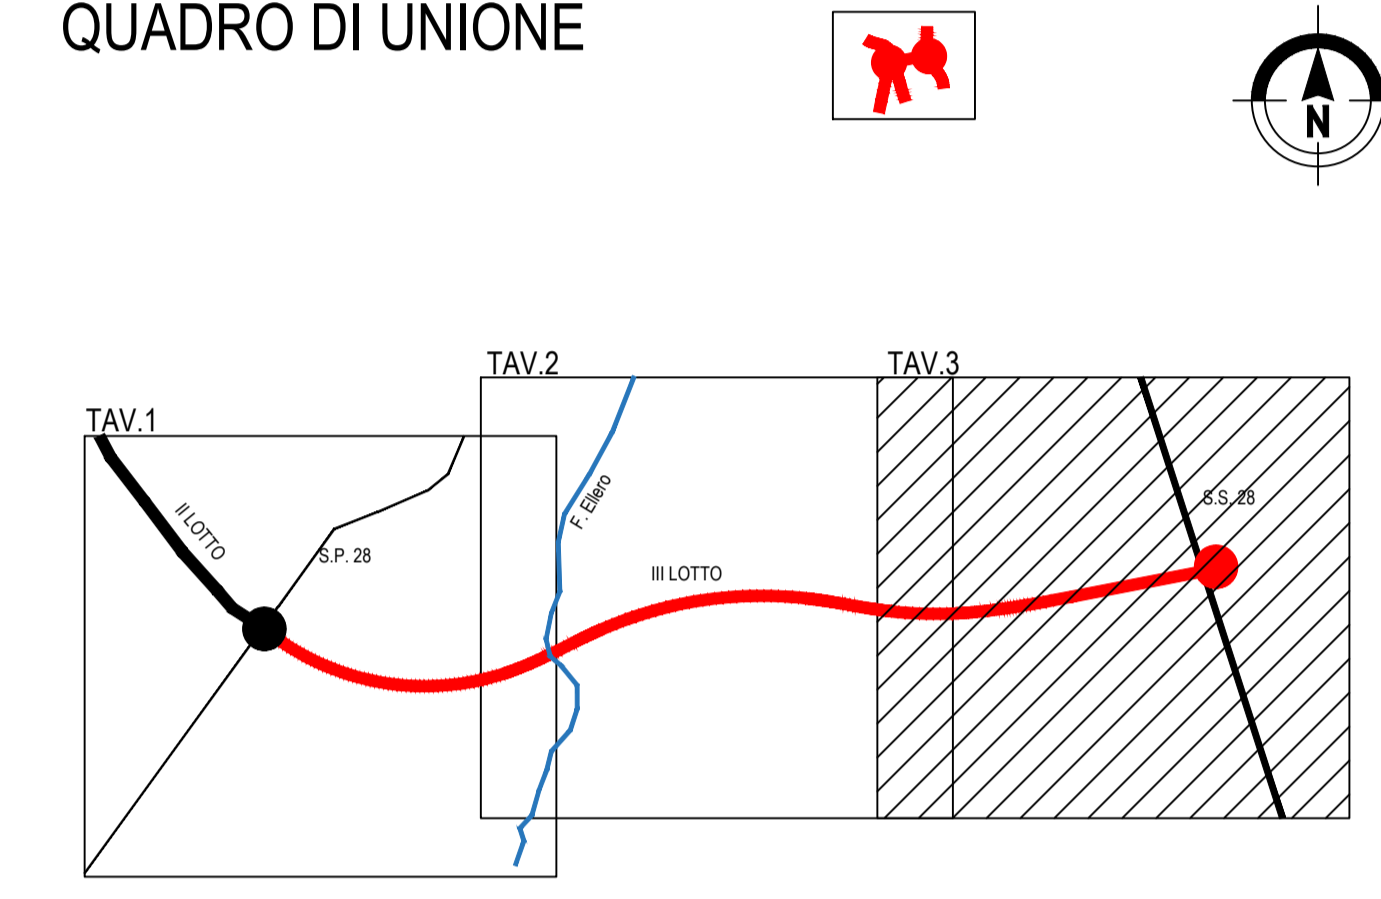

Direzione Progettazione e Realizzazione Lavori

Provincia di Cuneo
S.S. 28 del Colle di Nava
Lavori di realizzazione della Tangenziale di Mondovì con collegamento alla S.S. 28 Dir - 564 e al casello A6 "Torino-Savona" - III Lotto (Variante di Mondovì)

PROGETTO DEFINITIVO

COD. T008

PROGETTAZIONE: RAGGRUPPAMENTO TEMPORANEO PROGETTISTI IL RESPONSABILE DELL'INTEGRAZIONE DELLE PRESTAZIONI SPECIALISTICHE: Ing. Andrea Rizzo - TECHNITAL Ordine Ingegneri Provincia di Verona n. A2413	MANDATARIA: 	MANDANTI: POLITECNICA BUILDING FOR HUMANS MATILDI+PARTNERS IL PROGETTISTA: Ing. Andrea Rizzo Ordine Ingegneri Provincia di Verona n. A2413 GRUPPO DI PROGETTAZIONE: COORDINAMENTO PROGETTAZIONE E PROGETTAZIONE STRADALE: Ing. Carlo Vittorio Matildi - MATILDI + PARTNERS Ordine Ingegneri Provincia di Bologna n. 6457/A COORDINAMENTO PROGETTAZIONE E COORDINATORE STUDIO DI IMPATTO AMBIENTALE: Ing. Edoardo Piccoli - TECHNITAL Ordine Ingegneri Provincia di Verona n. A3381 OPERE D'ARTE MAGGIORI GALLERIA: Ing. Corrado Pesce - TECHNITAL Ordine Ingegneri Provincia di Verona n. A1984 OPERE D'ARTE MAGGIORI PONTI E MINORI: Ing. Stefano Isani - MATILDI + PARTNERS Ordine Ingegneri Provincia di Bologna n. A4550 GEOTECNICA: Ing. Alessandra Rizzo - TECHNITAL Ordine Ingegneri Provincia di Milano n. A19598 IDROLOGIA ED IDRAULICA: Ing. Simone Venturini - TECHNITAL Ordine Ingegneri Provincia di Verona n. A2515
IL GEOLOGO: Geol. Emanuele Fresco - TECHNITAL Ordine Geologi Veneto n. A301	IL COORDINATORE PER LA SICUREZZA IN FASE DI PROGETTAZIONE: Ing. Paolo Barrosso - MATILDI + PARTNERS Ordine Ingegneri Provincia di Bologna n. A8513	IL COORDINATORE PER LA SICUREZZA IN FASE DI PROGETTAZIONE: Ing. Giuseppe Danilo Molgori
PROTOCOLLO:	DATA:	

16 - ESPROPRI

Piano particolare di esproprio - Tav. 3/3

CODICE PROGETTO DPT00008D16	NOME FILE 16.04_P00_ES00_ESP_PC03_D	PROG. ELAB. 16.04	REV.	SCALA: 1:2.000
CODICE ELAB. P00ES00ESPPC03				

D	ISTRUTTORIE CSLPP e VIA	Apr. 2021	Technital	Coccolari	Piccoli	Rizzo
C	-	-	-	-	-	-
B	REVISIONE A SEGUITO ISTRUTTORIA ANAS	Mag. 2020	Technital	Amazzoni	Piccoli	Rizzo
A	EMISSIONE	Mar. 2020	Technital	Amazzoni	Piccoli	Rizzo
REV.	DESCRIZIONE	DATA	SOCIETA'	REDATTO	VERIFICATO	APPROVATO