

ASSE PRINCIPALE - FASE 3 sc 1: 2000

- COSTRUZIONE GALLERIA ARTIFICIALE
- COMPLETAMENTO VIADOTTO FIUME ELLERO
- SCAVO E REALIZZAZIONE GALLERIA NATURALE



ASSE PRINCIPALE - FASE 4 sc 1: 2000


- COMPLETAMENTO VIABILITA DA IMBOCCO EST A SS28
- PAVIMENTAZIONI, OPERE DI FINITURA E DI MITIGAZIONE
- INIZIO DISMISSIONE AREE DI CANTIERE



LEGENDA

LEGENDA FASI DI CANTIERE

- PARTE DI OPERA IN COSTRUZIONE
- PARTE DI OPERA GIA' REALIZZATA
- VIABILITA' DI CANTIERE
- ACCESSO AL CANTIERE
- RECINZIONE DI CANTIERE

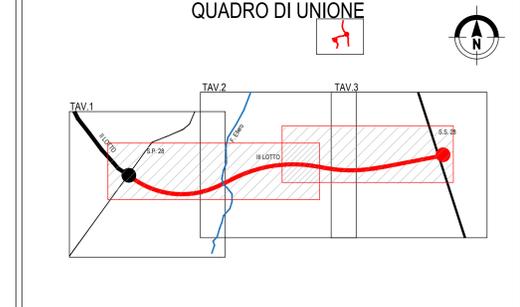

Sanas GRUPPO FS ITALIANE **Direzione Progettazione e Realizzazione Lavori**

Provincia di Cuneo
S.S. 28 del Colle di Nava
Lavori di realizzazione della Tangenziale di Mondovì con collegamento alla S.S. 28 Dir - 564 e al casello A6 "Torino-Savona" - III Lotto (Variante di Mondovì)

PROGETTO DEFINITIVO COD. TO08

PROGETTAZIONE: MANDATARIA: MANDANTI: **POLITECNICA** **MATILDI-PARTNERS**
 IL RESPONSABILE DELL'INTEGRAZIONE DELLE PRESTAZIONI: **SPERLITALIA**
 TEMPORANEO PROGETTISTI: **SPERLITALIA**
 SPECIALISTICHE:

IL GEOLOGO: **GRUPPO DI PROGETTAZIONE: COORDINAMENTO PROGETTAZIONE E PROGETTAZIONE STRADALE:**
 Ing. Andrea Rocco - TECNITALIA
 Ordine Ingegneri Provincia di Verona n. 42413
 Ing. Carlo Vittorio Meloni - MATILDI-PARTNERS
 Ordine Ingegneri Provincia di Bologna n. 6452/4
 IL COORDINATORE PER LA SICUREZZA IN FASE DI PROGETTAZIONE: **COORDINAMENTO PROGETTAZIONE E COORDINATORE STUDIO DI IMPATTO AMBIENTALE:**
 Ing. Paolo Borzaso - MATILDI-PARTNERS
 Ordine Ingegneri Provincia di Bologna n. 4912
 Ing. Edoardo Piccolini - TECNITALIA
 Ordine Ingegneri Provincia di Verona n. 43381
 OPERE D'ARTE MAGGIORI GALLERIA:
 Ing. Carlo Vittorio Meloni - MATILDI-PARTNERS
 Ordine Ingegneri Provincia di Bologna n. 6452/4
 OPERE D'ARTE MAGGIORI PONTI E MINORI:
 Ing. Stefano Zani - MATILDI-PARTNERS
 Ordine Ingegneri Provincia di Bologna n. 44250
 GEOTECNICA:
 Ing. Alessandro Rizzo - TECNITALIA
 Ordine Ingegneri Provincia di Milano n. 419588
 IDROLOGIA ED IDRAULICA:
 Ing. Simone Bertoldi - TECNITALIA
 Ordine Ingegneri Provincia di Verona n. 42515

VISTO: IL RESP. DEL PROCEEDIMENTO: **Ing. Giuseppe Danilo Meyer**

PROTOCOLLO: DATA:

17 - CANTIERIZZAZIONE
Fasi di lavoro - Tav. 2/3

CODICE PROGETTO: **17.13_P00_CA00_CAN_PE02_D** NOME FILE: **17.13** PROG. ELAB.: **17.13** REV.: SCALA: **1:2000**

REV.	DESCRIZIONE	DATA	SOCIETA'	REDAITO	VERIFICATO	APPROVATO
D	ISTRUTTORE COLPM e IRI	Apr. 2021	Tecnica	Approvato	Pratico	Reviso
C	-	-	-	-	-	-
B	REVISIONE A SEGUITO ISTRUTTORIA AVAL	Mag. 2021	Tecnica	Approvato	Pratico	Reviso
A	ESPOSIZIONE	Nov. 2021	Tecnica	Approvato	Pratico	Reviso