
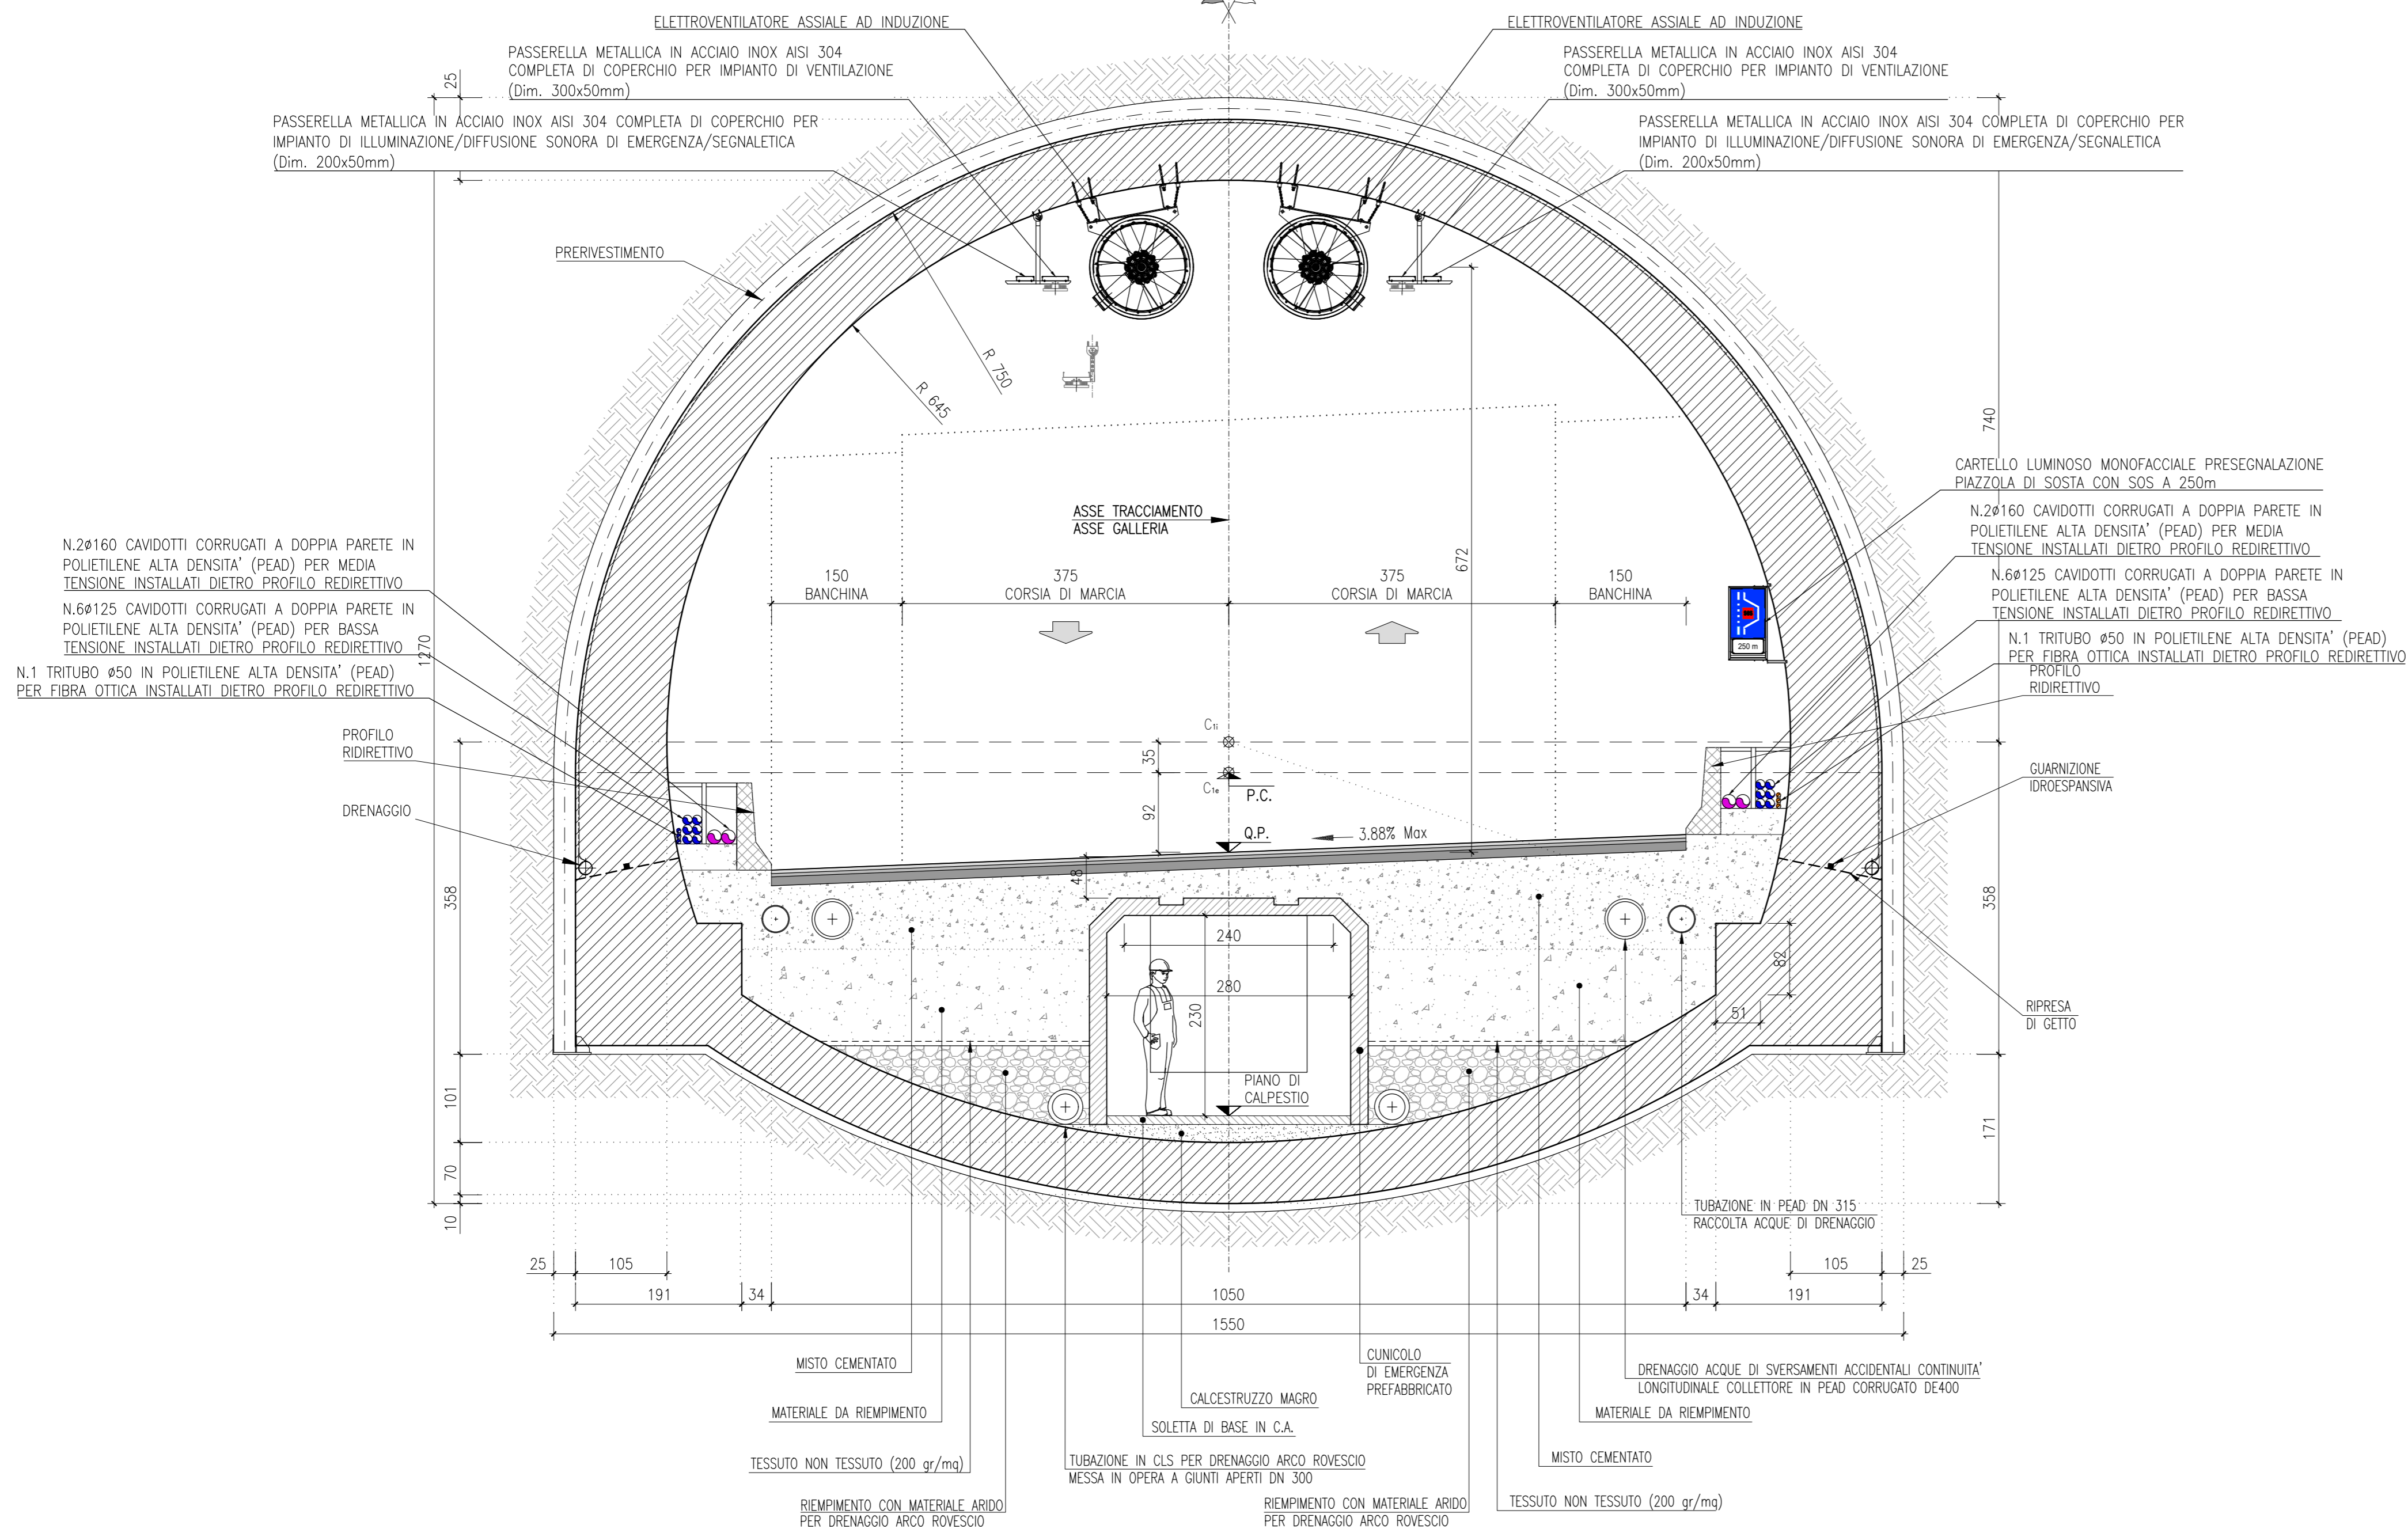


SEZIONE CORRENTE

SCALA 1:50

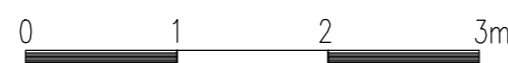

Sanas
GRUPPO FS ITALIANE

Direzione Progettazione e Realizzazione Lavori

Provincia di Cuneo
S.S. 28 del Colle di Nava
Lavori di realizzazione della Tangenziale di Mondovì con collegamento alla S.S. 28 Dir - 564 e al casello A6 "Torino-Savona" - III Lotto (Variante di Mondovì)

PROGETTO DEFINITIVO cod. T008

PROGETTAZIONE: RAGGRUPPAMENTO TEMPORANEO PROGETTISTI IL RESPONSABILE DELL'INTEGRAZIONE DELLE PRESTAZIONI SPECIALISTICHE: Ing. Andrea Resso - TECHNITAL Ordine Ingegneri Provincia di Verona n. A2413	MANDATARIA: POLITECNICA BUILDING FOR HUMANS MATILDI+PARTNERS	MANDANTI: IL PROGETTISTA: Ing. Andrea Resso - TECHNITAL Ordine Ingegneri Provincia di Verona n. A2413 GRUPPO DI PROGETTAZIONE: COORDINAMENTO PROGETTAZIONE E PROGETTAZIONE STRADALE: Ing. Carlo Vittorio Matildi - MATILDI + PARTNERS Ordine Ingegneri Provincia di Bologna n. 6457/A COORDINAMENTO PROGETTAZIONE E COORDINATORE STUDIO DI IMPATTO AMBIENTALE: Ing. Edonaro Piccoli - TECHNITAL Ordine Ingegneri Provincia di Verona n. A3381 IL COORDINATORE PER LA SICUREZZA IN FASE DI PROGETTAZIONE: Ing. Corrado Pesca - TECHNITAL Ordine Ingegneri Provincia di Verona n. A1984 OPERE D'ARTE MAGGIORI PONTI E MINORI: Ing. Stefano Isani - MATILDI + PARTNERS Ordine Ingegneri Provincia di Bologna n. A4550 VISTO: IL RESP. DEL PROCEDIMENTO: Ing. Giuseppe Danilo Malgeri
PROTOCOLLO:	DATA:	GEOTECNICA: Ing. Alessandro Rizzo - TECHNITAL Ordine Ingegneri Provincia di Milano n. A19598 IDROLOGIA ED IDRAULICA: Ing. Simone Venturini - TECHNITAL Ordine Ingegneri Provincia di Verona n. A2515

19 - IMPIANTI TECNOLOGICI
19.2 - Galleria naturale
Sezioni

CODICE PROGETTO	NOME FILE	PROGR. ELAB.	REV.	SCALA:
DPT000008D16	19.01_P00_IM02_IMP_SL01_A	19.01	A	1:50
CODICE ELAB.				
P00IM02IMP_SLO1				
D				
C				
B				
A	EMISSIONE A	Mar. 2020	Technital	Ampezzan
REV.	DESCRIZIONE	DATA	SOCIETA'	REDATTO
				VERIFICATO
				APPROVATO