


LEGENDA	
	ANELLO DATI DI GALLERIA CON N.1 CAVO A 12 FIBRE OTTICHE MONOMODALI
	ANELLO DATI ARMADI SOS CON N.1 CAVO A 4 FIBRE OTTICHE MONOMODALI
	CONTROLLORE A LOGICA PROGRAMMABILE

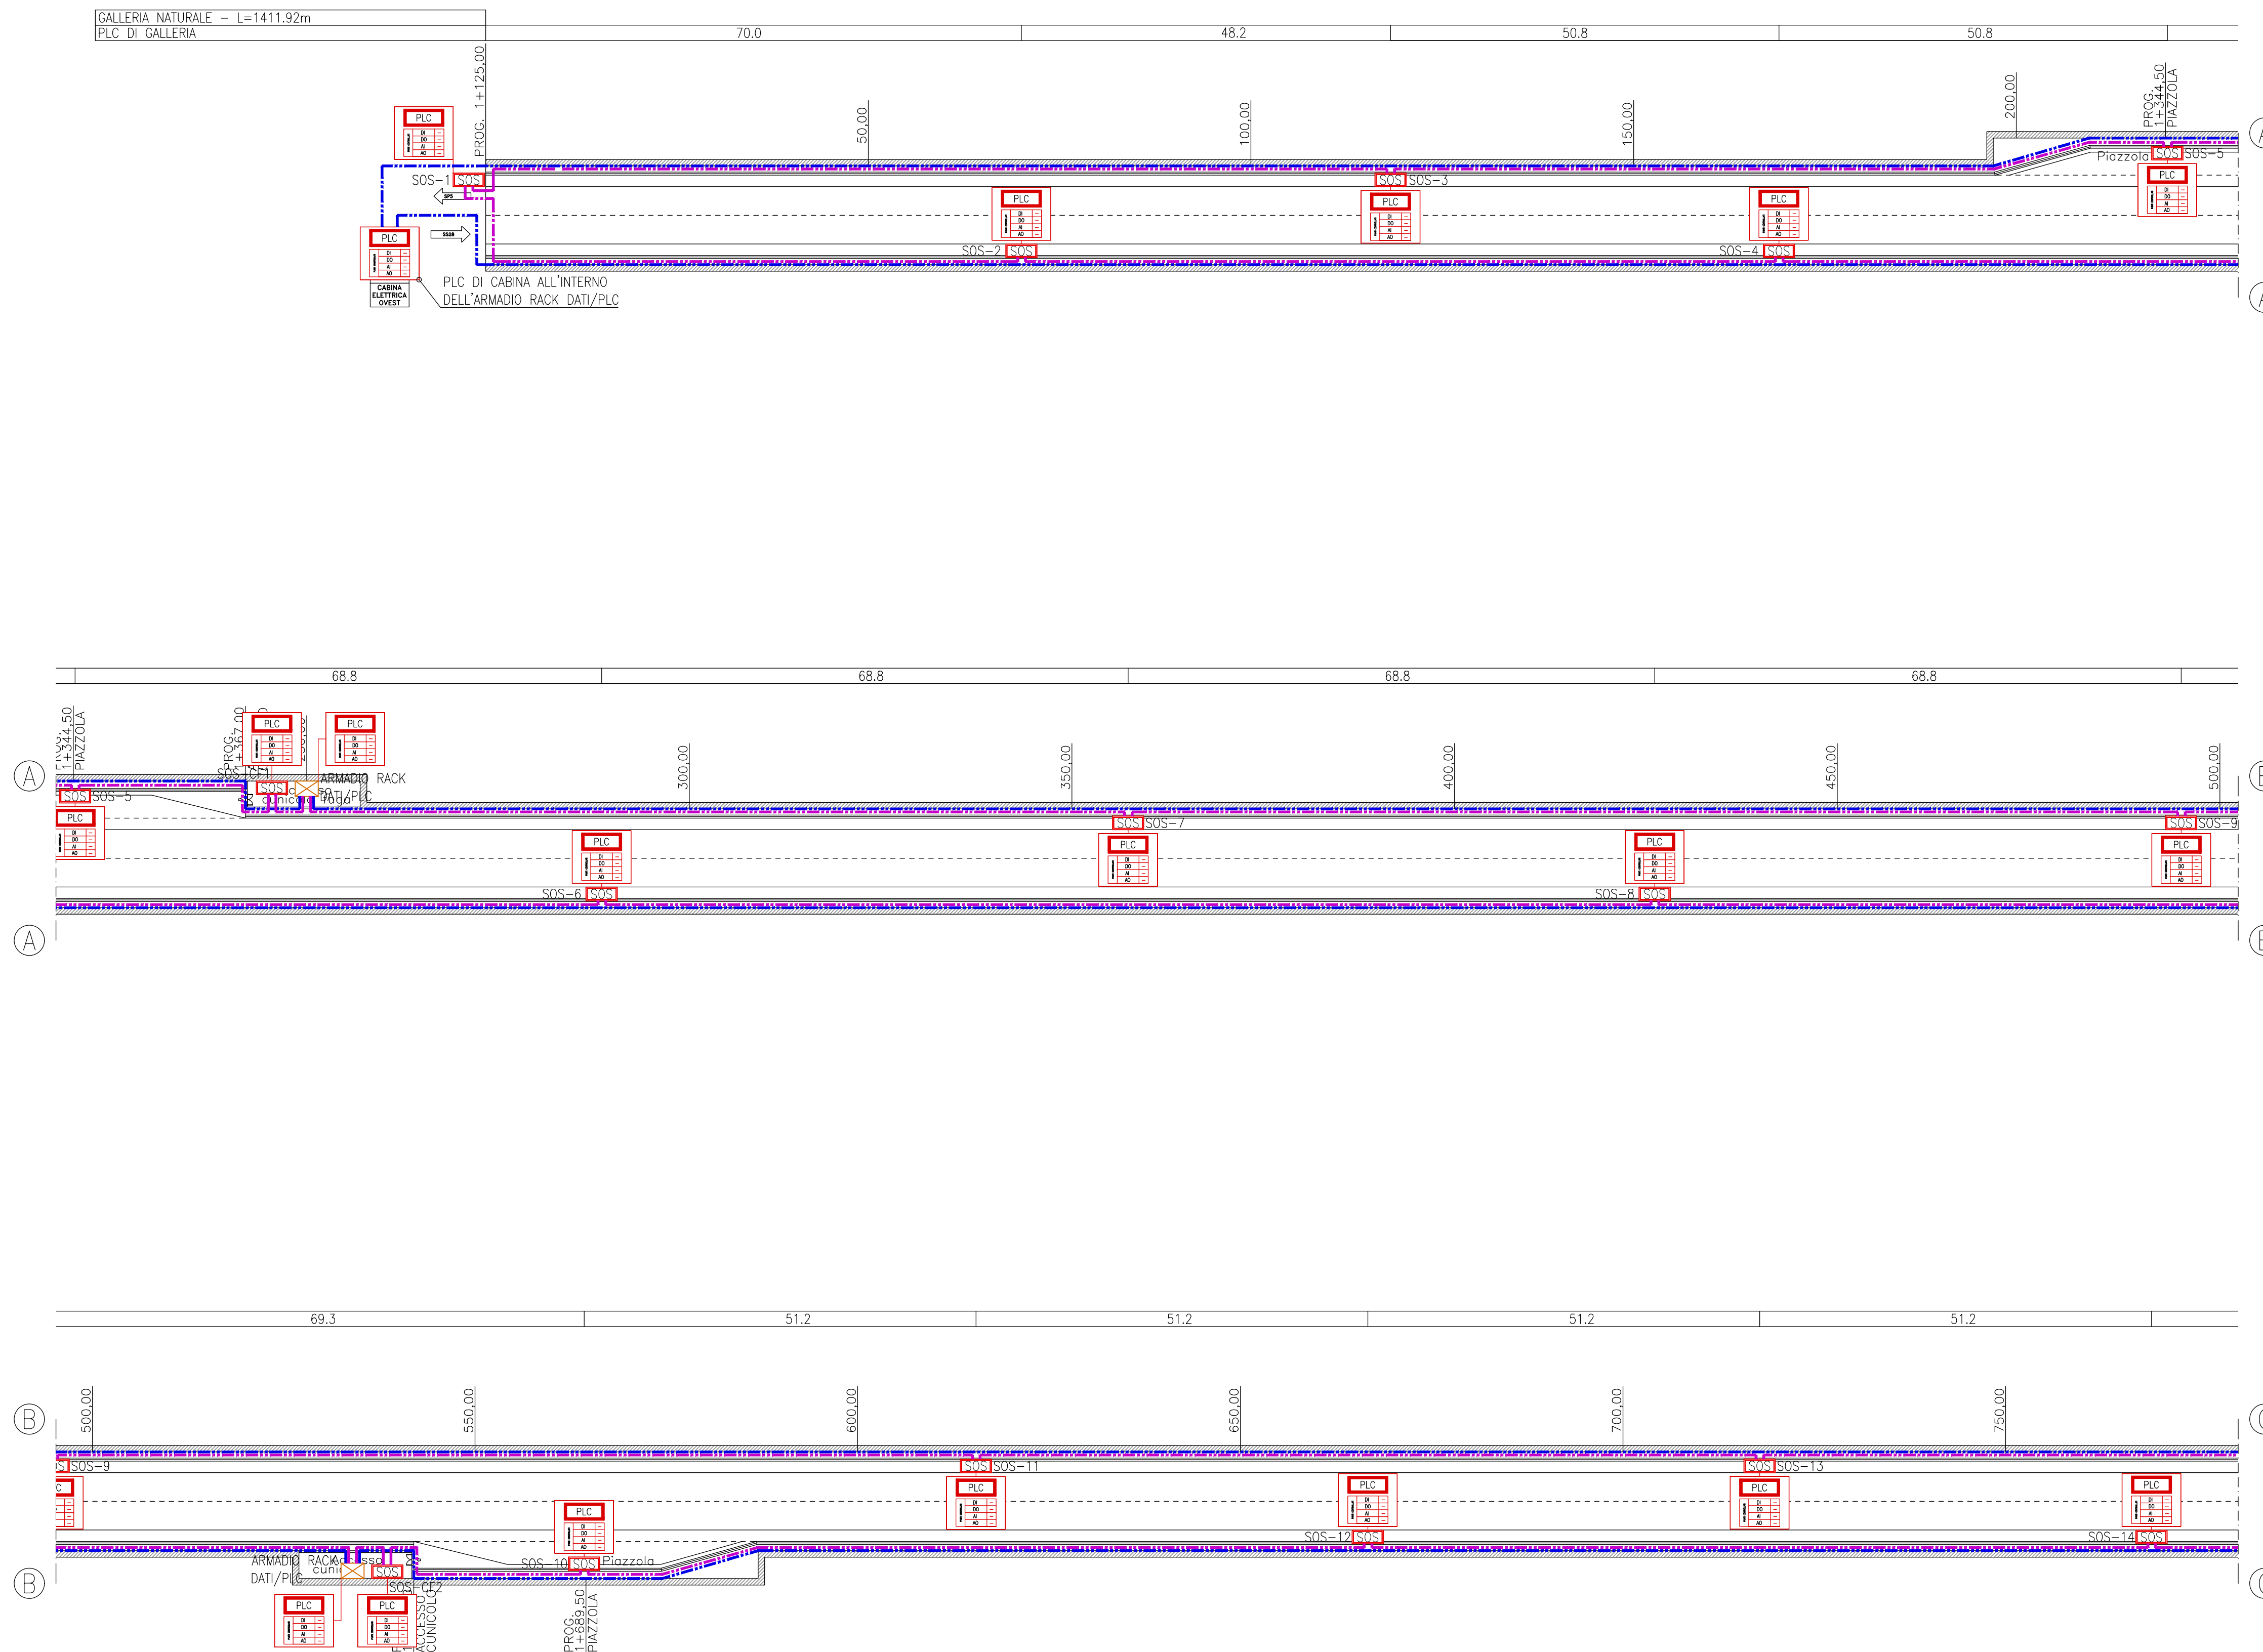

PLANIMETRIA  
TAV. 1/2  
(Scala 1:500)

Provincia di Cuneo  
S.S. 28 del Colle di Nava  
Lavori di realizzazione della Tangenziale di Mondovì con collegamento alla S.S. 28 Dir - 564 e al casello A6 "Torino-Savona" - III Lotto (Variante di Mondovì)

**PROGETTO DEFINITIVO**

cod. T008

PROGETTAZIONE: RAGGRUPPAMENTO TEMPORANEO PROGETTISTI	MANDATARIA: 	MANDANTI: 
IL RESPONSABILE DELL'INTEGRAZIONE DELLE PRESTAZIONI SPECIALISTICHE: <i>Ing. Andrea Rensso - TECHNITAL Ordine Ingegneri Provincia di Verona n. A2413</i>	IL PROGETTISTA: <i>Ing. Andrea Rensso Ordine Ingegneri Verona n. A2413</i>	IL COORDINATORE PER LA SICUREZZA IN FASE DI PROGETTAZIONE: <i>Ing. Paolo Barrasso - MATILDI + PARTNERS Ordine Ingegneri Provincia di Bologna n. A4513</i>
IL GEOLOGO: <i>Geol. Emanuele Fresia - TECHNITAL Ordine Geologi Veneto n. A501</i>	GRUPPO DI PROGETTAZIONE: COORDINAMENTO PROGETTAZIONE E PROGETTAZIONE STRADALE: <i>Ing. Carlo Vittorio Matildi - MATILDI + PARTNERS Ordine Ingegneri Provincia di Bologna n. 6457/A</i>	COORDINATORE STUDIO DI IMPATTO AMBIENTALE: <i>Ing. Edoardo Piccoli - TECHNITAL Ordine Ingegneri Provincia di Verona n. A3381</i>
OPERE D'ARTE MAGGIORI GALLERIA: <i>Ing. Corrado Pesce - TECHNITAL Ordine Ingegneri Provincia di Verona n. A1984</i>	OPERE D'ARTE MAGGIORI PONTI E MINORI: <i>Ing. Stefano Isani - MATILDI + PARTNERS Ordine Ingegneri Provincia di Bologna n. A4550</i>	OPERE D'ARTE MAGGIORI GALLERIA: <i>Ing. Corrado Pesce - TECHNITAL Ordine Ingegneri Provincia di Verona n. A1984</i>
VISTO: IL RESP. DEL PROCEDIMENTO: <i>Ing. Giuseppe Danilo Malgeri</i>	GEOTECNICA: <i>Ing. Alessandro Rizzo - TECHNITAL Ordine Ingegneri Provincia di Milano n. A19598</i>	IDROLOGIA ED IDRAULICA: <i>Ing. Simone Venturini - TECHNITAL Ordine Ingegneri Provincia di Verona n. A2515</i>
PROTOCOLLO:	DATA:	

19 - IMPIANTI TECNOLOGICI  
19.2 - Galleria naturale  
Impianto di supervisione - Planimetria - Tav. 1/2

CODICE PROGETTO DPT00008D16	NOME FILE 19.16_P00_IM02_IMP_PP15_A	PROG. ELAB. 19.16	REV. A	SCALA: 1:500
CODICE ELAB. P00IM02IMP PP15				
D				
C				
B				
A	EMISSIONE A	Mar. 2020	Technital	Amazzon
REV.	DESCRIZIONE	DATA	SOCIETA'	REDATTO
				VERIFICATO
				APPROVATO