


Cabina elettrica Est
Pianta con ubicazione apparecchiature e vie cavo

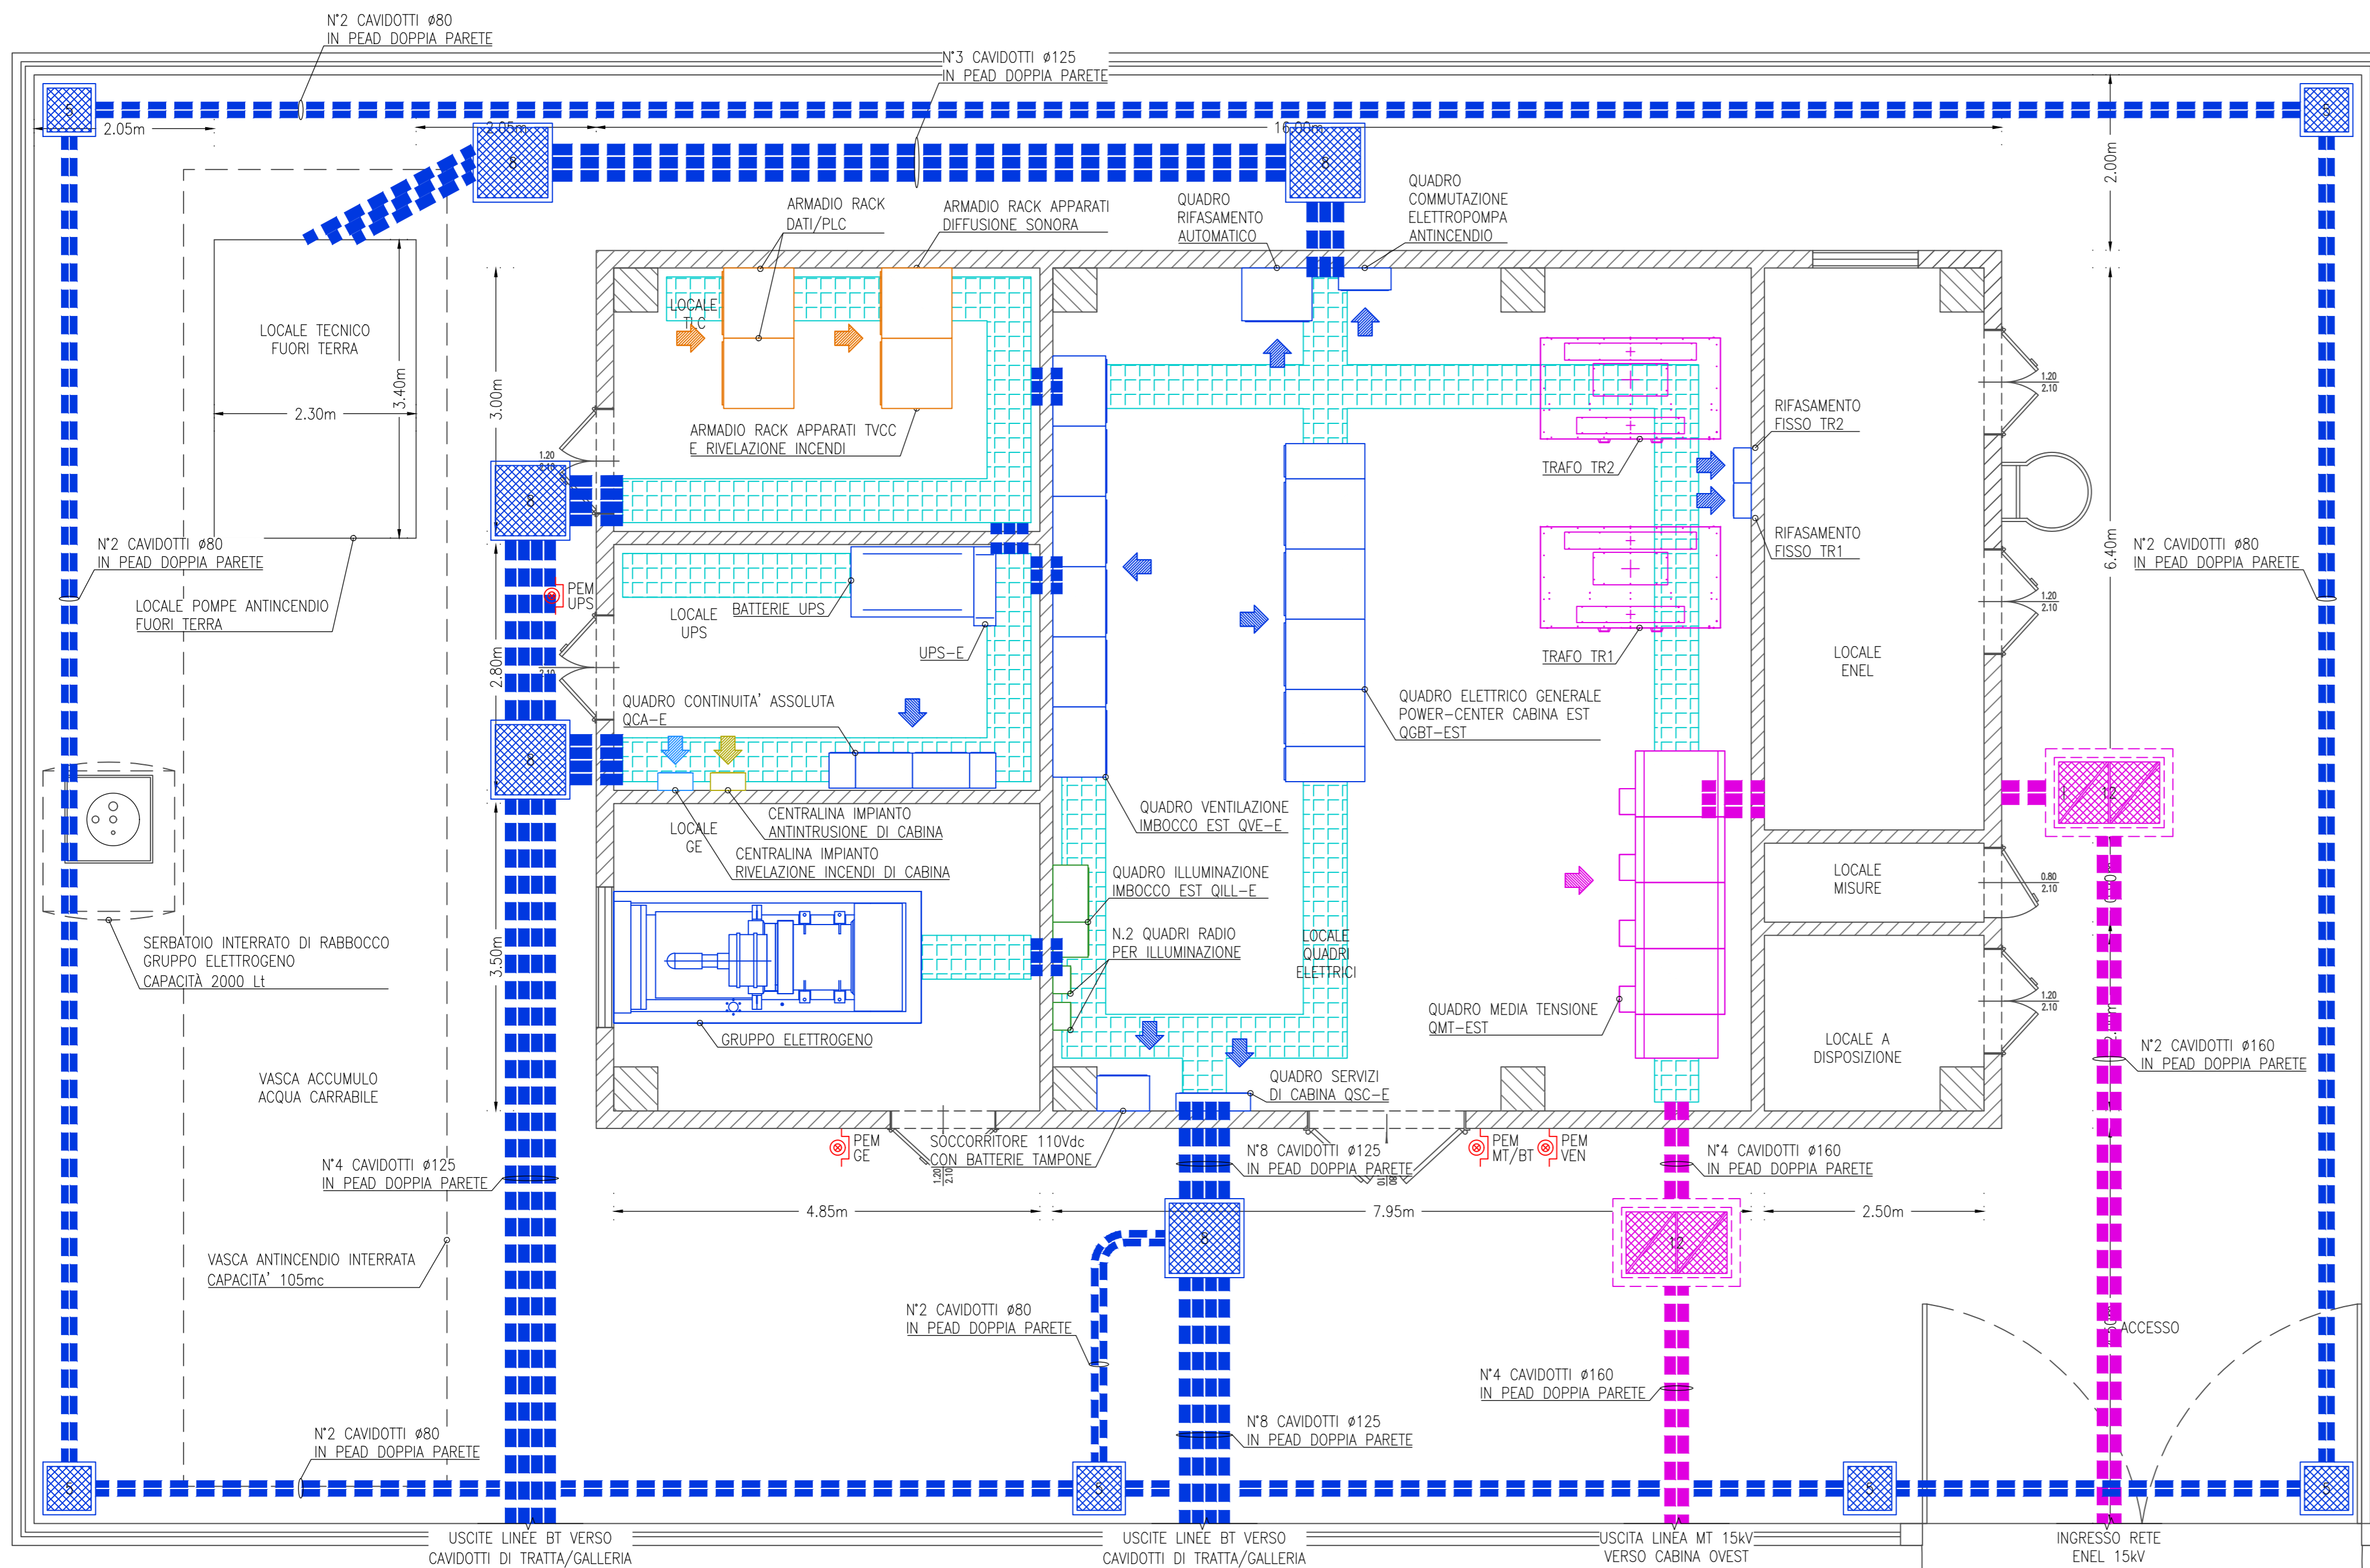

LEGENDA	
	CONDUTTURA ASCENDENTE / DISCENDENTE
	CAVIDOTTO CORRUGATO IN PEAD DOPPIA PARETE POSA INTERRATA
	CUNICOLO INTERRATO A PAVIMENTO Dimensione 500x500mm
	POZZETTO PREFABBRICATO IN CEMENTO ARMATO VIBROCOMPRESSO DOTATO DI CHIUSINO CARRABILE IN GHISA Dimensioni interne: 12=1250x800x800mm 8=800x800x800mm 5=500x500x600mm
	PULSANTE LUMINOSO DI EMERGENZA AD ACCESSO PROTETTO
	INDICAZIONE FRONTE QUADRO

Sanas
GRUPPO FS ITALIANE

Direzione Progettazione e Realizzazione Lavori

Provincia di Cuneo
S.S. 28 del Colle di Nava
Lavori di realizzazione della Tangenziale di Mondovì con collegamento alla S.S. 28 Dir - 564 e al casello A6 "Torino-Savona" - III Lotto (Variante di Mondovì)

PROGETTO DEFINITIVO		cod. T008
PROGETTAZIONE: RAGGRUPPAMENTO TEMPORANEO PROGETTISTI	MANDATARIA: PSI	MANDANTI: POLITECNICA BUILDING FOR HUMANS MATILDI+PARTNERS
IL RESPONSABILE DELL'INTEGRAZIONE DELLE PRESTAZIONI SPECIALISTICHE: Ing. Andrea Resso - TECHNITAL Ordine Ingegneri Provincia di Verona n. A2413	IL PROGETTISTA: Ing. Andrea Resso Ordine Ingegneri Verona n. A2413	GRUPPO DI PROGETTAZIONE: COORDINAMENTO PROGETTAZIONE E PROGETTAZIONE STRADALE: Ing. Carlo Vittorio Matildi - MATILDI + PARTNERS Ordine Ingegneri Provincia di Bologna n. 6457/A
IL GEOLOGO: Geol. Emanuele Fresia - TECHNITAL Ordine Geologi Veneto n. A501	IL COORDINATORE PER LA SICUREZZA IN FASE DI PROGETTAZIONE: Ing. Paolo Barrasso - MATILDI + PARTNERS Ordine Ingegneri Provincia di Bologna n. A4513	COORDINAMENTO PROGETTAZIONE E PROGETTAZIONE STRADALE: Ing. Stefano Piccoli - TECHNITAL Ordine Ingegneri Provincia di Verona n. A3381
OPERE D'ARTE MAGGIORI GALLERIA: Ing. Corrado Pesce - TECHNITAL Ordine Ingegneri Provincia di Verona n. A1384	OPERE D'ARTE MAGGIORI PONTI E MINORI: Ing. Stefano Isani - MATILDI + PARTNERS Ordine Ingegneri Provincia di Bologna n. A4550	OPERE D'ARTE MAGGIORI GALLERIA: Ing. Corrado Pesce - TECHNITAL Ordine Ingegneri Provincia di Verona n. A1384
VISTO: IL RESP. DEL PROCEDIMENTO: Ing. Giuseppe Danilo Malgeri	OPERE D'ARTE MAGGIORI PONTI E MINORI: Ing. Stefano Isani - MATILDI + PARTNERS Ordine Ingegneri Provincia di Bologna n. A4550	OPERE D'ARTE MAGGIORI PONTI E MINORI: Ing. Stefano Isani - MATILDI + PARTNERS Ordine Ingegneri Provincia di Bologna n. A4550
PROTOCOLLO:	DATA:	

19 - IMPIANTI TECNOLOGICI
19.4 - Cabina elettrica Est
Pianta con ubicazione apparecchiature e vie cavo

CODICE PROGETTO	NOME FILE	PROG. ELAB.	REV.	SCALA:		
DPT00008D16	19.03_P00_IM04_IMP_P101_B	19.03		1:50		
	CODICE ELAB.					
	P00	IM04	IMP	P101		
D						
C						
B	ISTRUTTORIA ANAS	Mag. 2020	Technital	Ampezzan	Piccol	Resso
A	EMISSIONE A	Mar. 2020	Technital	Ampezzan	Piccol	Resso
REV.	DESCRIZIONE	DATA	SOCIETA'	REDATTO	VERIFICATO	APPROVATO