


Cabina elettrica Ovest  
Pianta con ubicazione apparecchiature e vie cavo

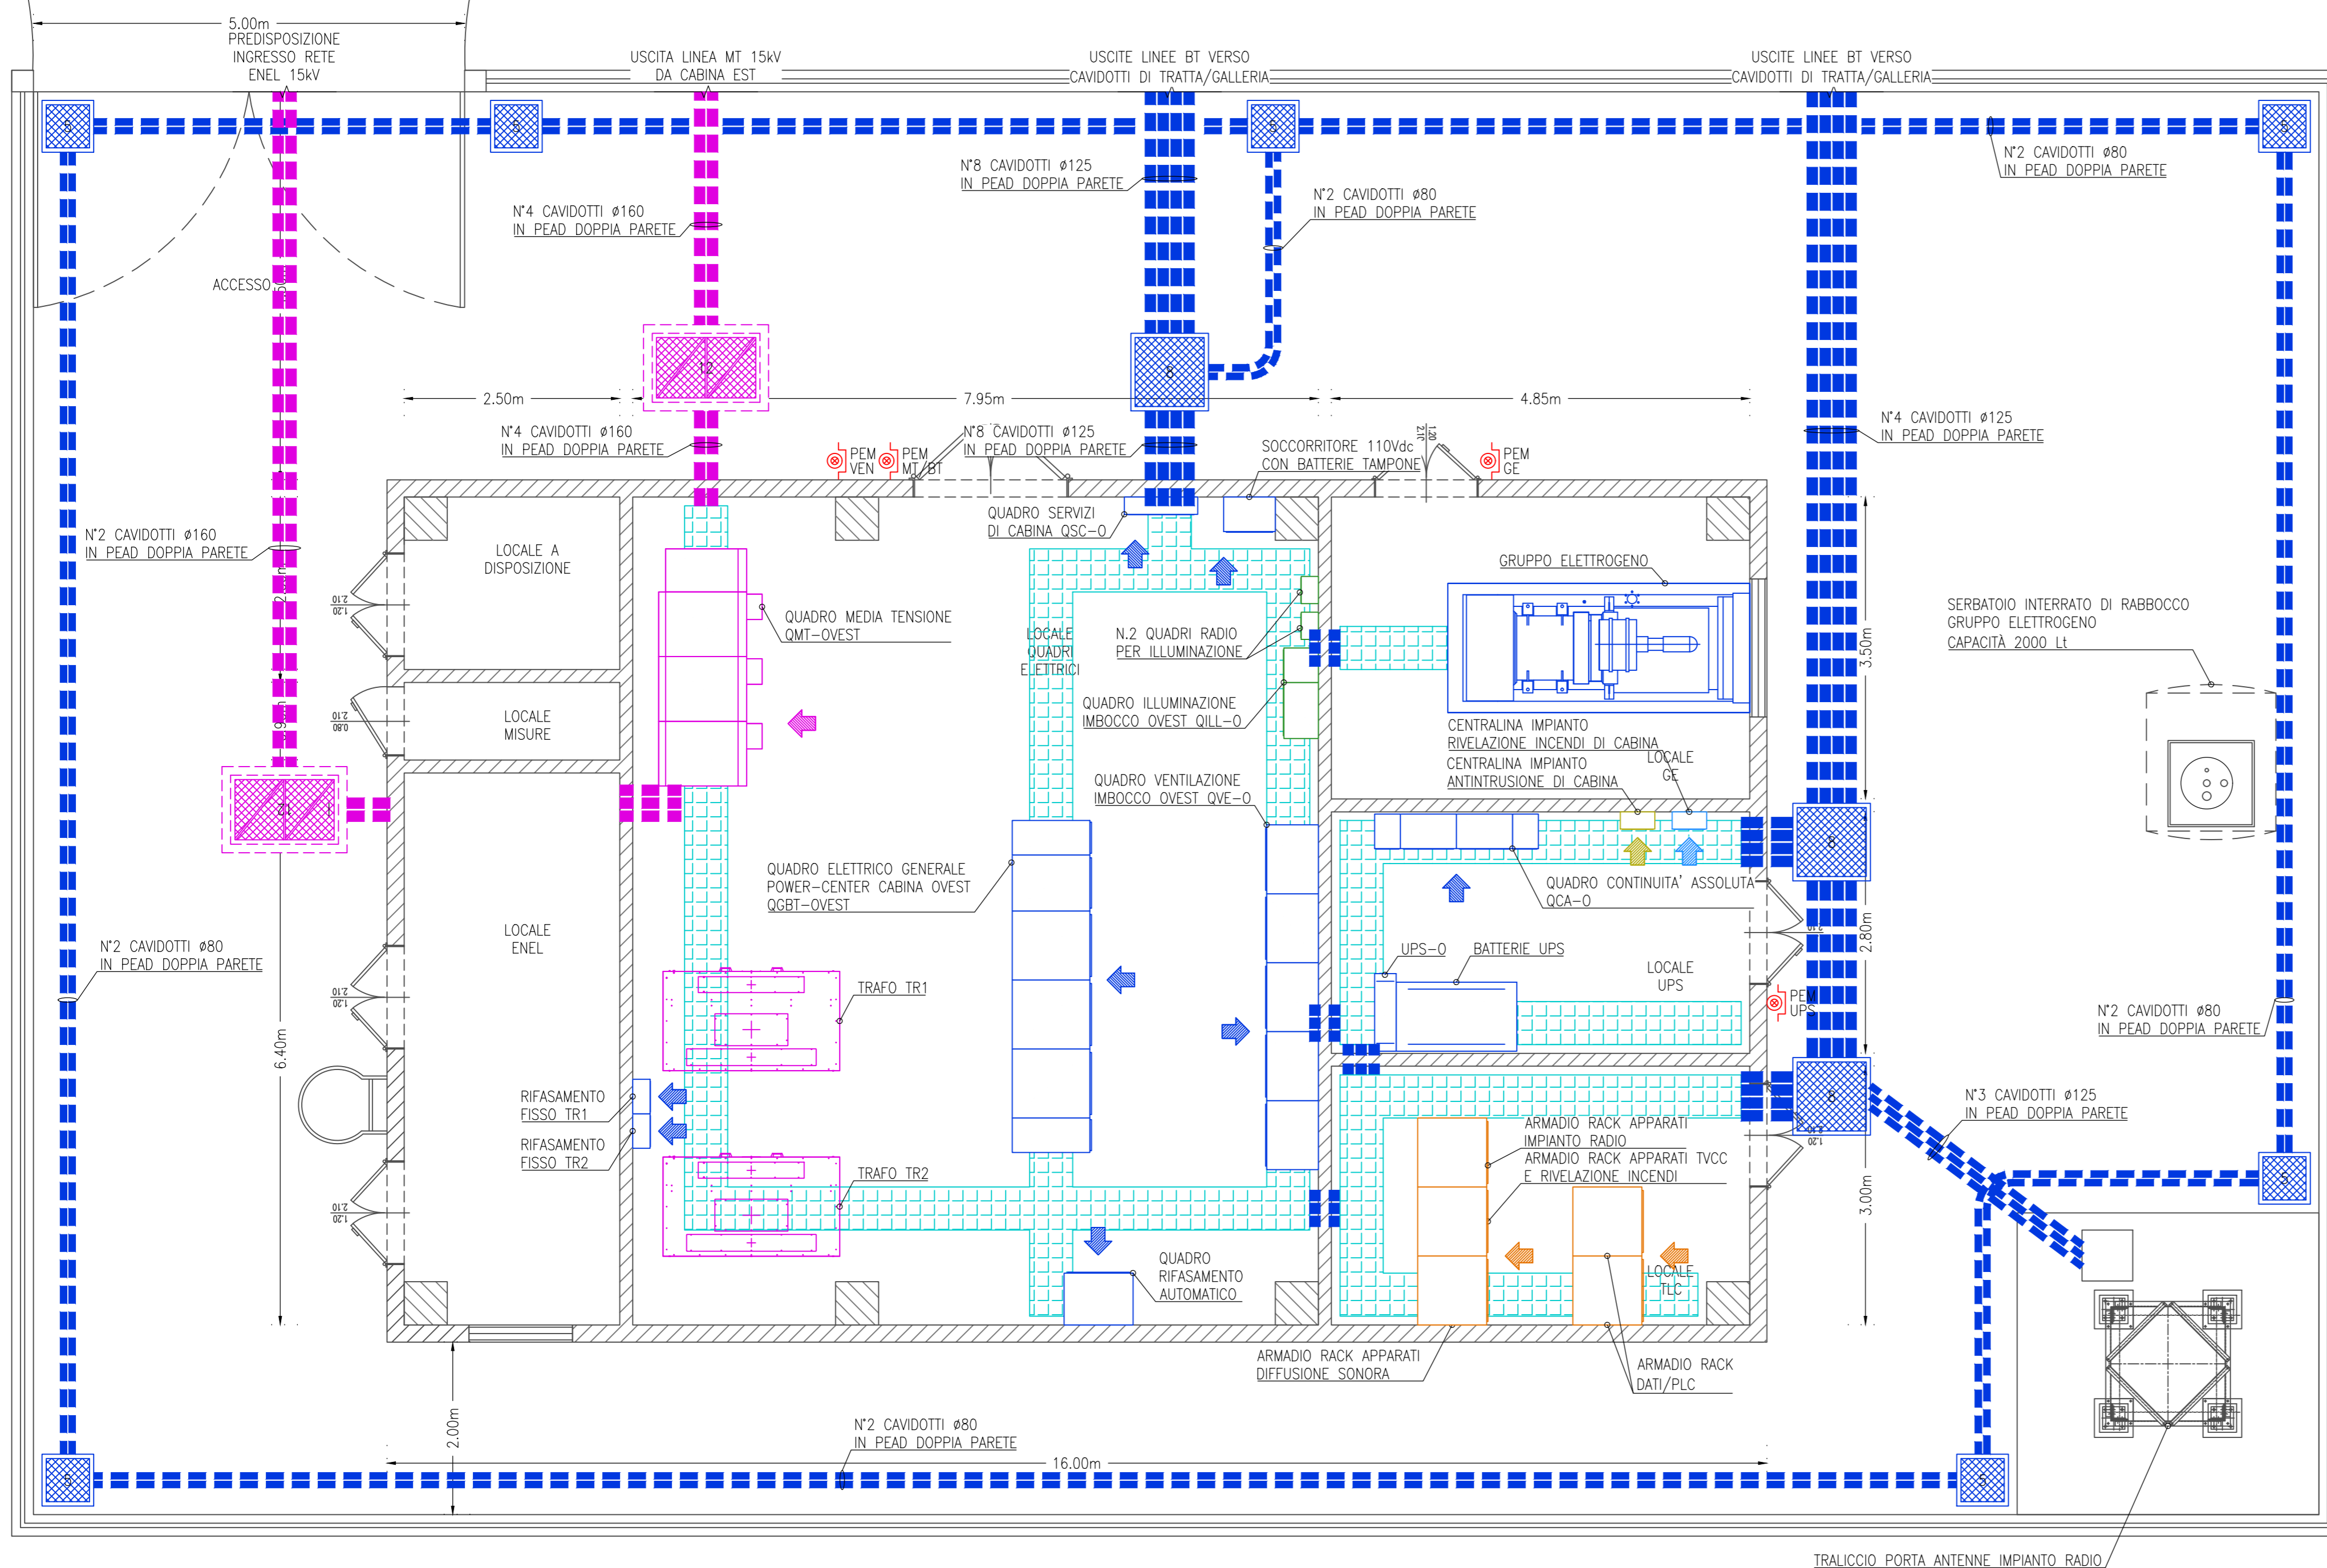

LEGENDA	
	CONDUTTORA ASCENDENTE / DISCENDENTE
	CAVIDOTTO CORRUGATO IN PEAD DOPPIA PARETE POSA INTERRATA
	CUNICOLO INTERRATO A PAVIMENTO Dimensione 500x500mm
	POZZETTO PREFABBRICATO IN CEMENTO ARMATO VIBROCOMPRESSO DOTATO DI CHIUSINO CARRABILE IN GHISA Dimensioni interne: 12=1250x800x800mm 8=800x800x800mm 5=500x500x600mm
	PULSANTE LUMINOSO DI EMERGENZA AD ACCESSO PROTETTO
	INDICAZIONE FRONTE QUADRO

**Sanas**  
GRUPPO FS ITALIANE

**Direzione Progettazione e Realizzazione Lavori**

Provincia di Cuneo  
S.S. 28 del Colle di Nava  
Lavori di realizzazione della Tangenziale di Mondovì con collegamento alla S.S. 28 Dir - 564 e al casello A6 "Torino-Savona" - III Lotto (Variante di Mondovì)

PROGETTO DEFINITIVO		cod. T008
PROGETTAZIONE: RAGGRUPPAMENTO TEMPORANEO PROGETTISTI	MANDATARIA: <b>PSBENTRA</b>	MANDANTI: <b>POLITECNICA</b> <b>MATILDI+PARTNERS</b>
IL RESPONSABILE DELL'INTEGRAZIONE DELLE PRESTAZIONI SPECIALISTICHE:  Ing. Andrea Resso - TECHNITAL Ordine Ingegneri Provincia di Verona n. A2413	IL PROGETTISTA:  Ing. Andrea Resso Ordine Ingegneri Verona n. A2413	GRUPPO DI PROGETTAZIONE: COORDINAMENTO PROGETTAZIONE E PROGETTAZIONE STRADALE: Ing. Carlo Vittorio Matildi - MATILDI + PARTNERS Ordine Ingegneri Provincia di Bologna n. 6457/A
IL GEOLOGO:  Geol. Emanuele Fresia - TECHNITAL Ordine Geologi Veneto n. A501	IL COORDINATORE PER LA SICUREZZA IN FASE DI PROGETTAZIONE:  Ing. Paolo Barrosso - MATILDI + PARTNERS Ordine Ingegneri Provincia di Bologna n. A4513	COORDINAMENTO PROGETTAZIONE E PROGETTAZIONE STRADALE: COORDINATORE STUDIO DI IMPATTO AMBIENTALE: Ing. Edoardo Piccoli - TECHNITAL Ordine Ingegneri Provincia di Verona n. A3381
IL COORDINATORE PER LA SICUREZZA IN FASE DI PROGETTAZIONE:  Ing. Paolo Barrosso - MATILDI + PARTNERS Ordine Ingegneri Provincia di Bologna n. A4513	VISTO: IL RESP. DEL PROCEDIMENTO:  Ing. Giuseppe Danilo Malgeri	OPERE D'ARTE MAGGIORI GALLERIA: Ing. Corrado Pesce - TECHNITAL Ordine Ingegneri Provincia di Verona n. A1384 OPERE D'ARTE MAGGIORI PONTI E MINORI: Ing. Stefano Isani - MATILDI + PARTNERS Ordine Ingegneri Provincia di Bologna n. A4550
PROTOCOLLO:	DATA:	GEOTECNICA: Ing. Alessandro Rizzo - TECHNITAL Ordine Ingegneri Provincia di Milano n. A19598 IDROLOGIA ED IDRAULICA: Ing. Simone Venturini - TECHNITAL Ordine Ingegneri Provincia di Verona n. A2515

19 - IMPIANTI TECNOLOGICI  
19.5 - Cabina elettrica Ovest  
Pianta con ubicazione apparecchiature e vie cavo

CODICE PROGETTO	NOME FILE	PROG. ELAB.	REV.	SCALA:
DPT00008D16	19.03_P00_IM05_IMP_PI01_A	19.03		1:50
	CODICE ELAB.	P00	IM05	IMP
		PI01		
D				
C				
B				
A	EMISSIONE A	Mar. 2020	Technital	Amazzon
REV.	DESCRIZIONE	DATA	SOCIETA'	REDATTO
				VERIFICATO
				APPROVATO