


RIEPILOGO PIANO DI MONITORAGGIO

	FASI DI MONITORAGGIO		
	ANTE OPERAM	CORSO OPERAM	POST OPERAM
ATMOSFERA	ATM_01	X	X
	ATM_02		X
	ATM_03	X	X
	ATM_04	X	X
ACQUE SUPERFICIALI	ATM_05	X	X
	ATM_06	X	X
	ASP_01	X	X
	ASP_02	X	X
ACQUE SOTTERRANEE	ASP_03	X	X
	ASP_04	X	X
	AST_01	X	X
	AST_02	X	X
SUOLO	AST_03	X	X
	AST_04	X	X
	AST_05	X	X
	AST_06	X	X
FLORA, FAUNA, ECOSISTEMI	SUO_01	X	X
	SUO_02	X	X
	SUO_03	X	X
	SUO_04	X	X
RUMORE/VIBRAZIONI	AMB_01	X	X
	AMB_02	X	X
	AMB_03	X	X
	RUM_01	X	X
	RUM_02	X	X
	RUM_03	X	X
	RUM_04	X	X
	RUM_05	X	X
PAESAGGIO	RUM_06	X	X
	RUM_07	X	X
	RUM_08	X	X
	RUM_09	X	X
PAE_01	X	X	
PAE_02	X	X	
PAE_03	X	X	
PAE_04	X	X	

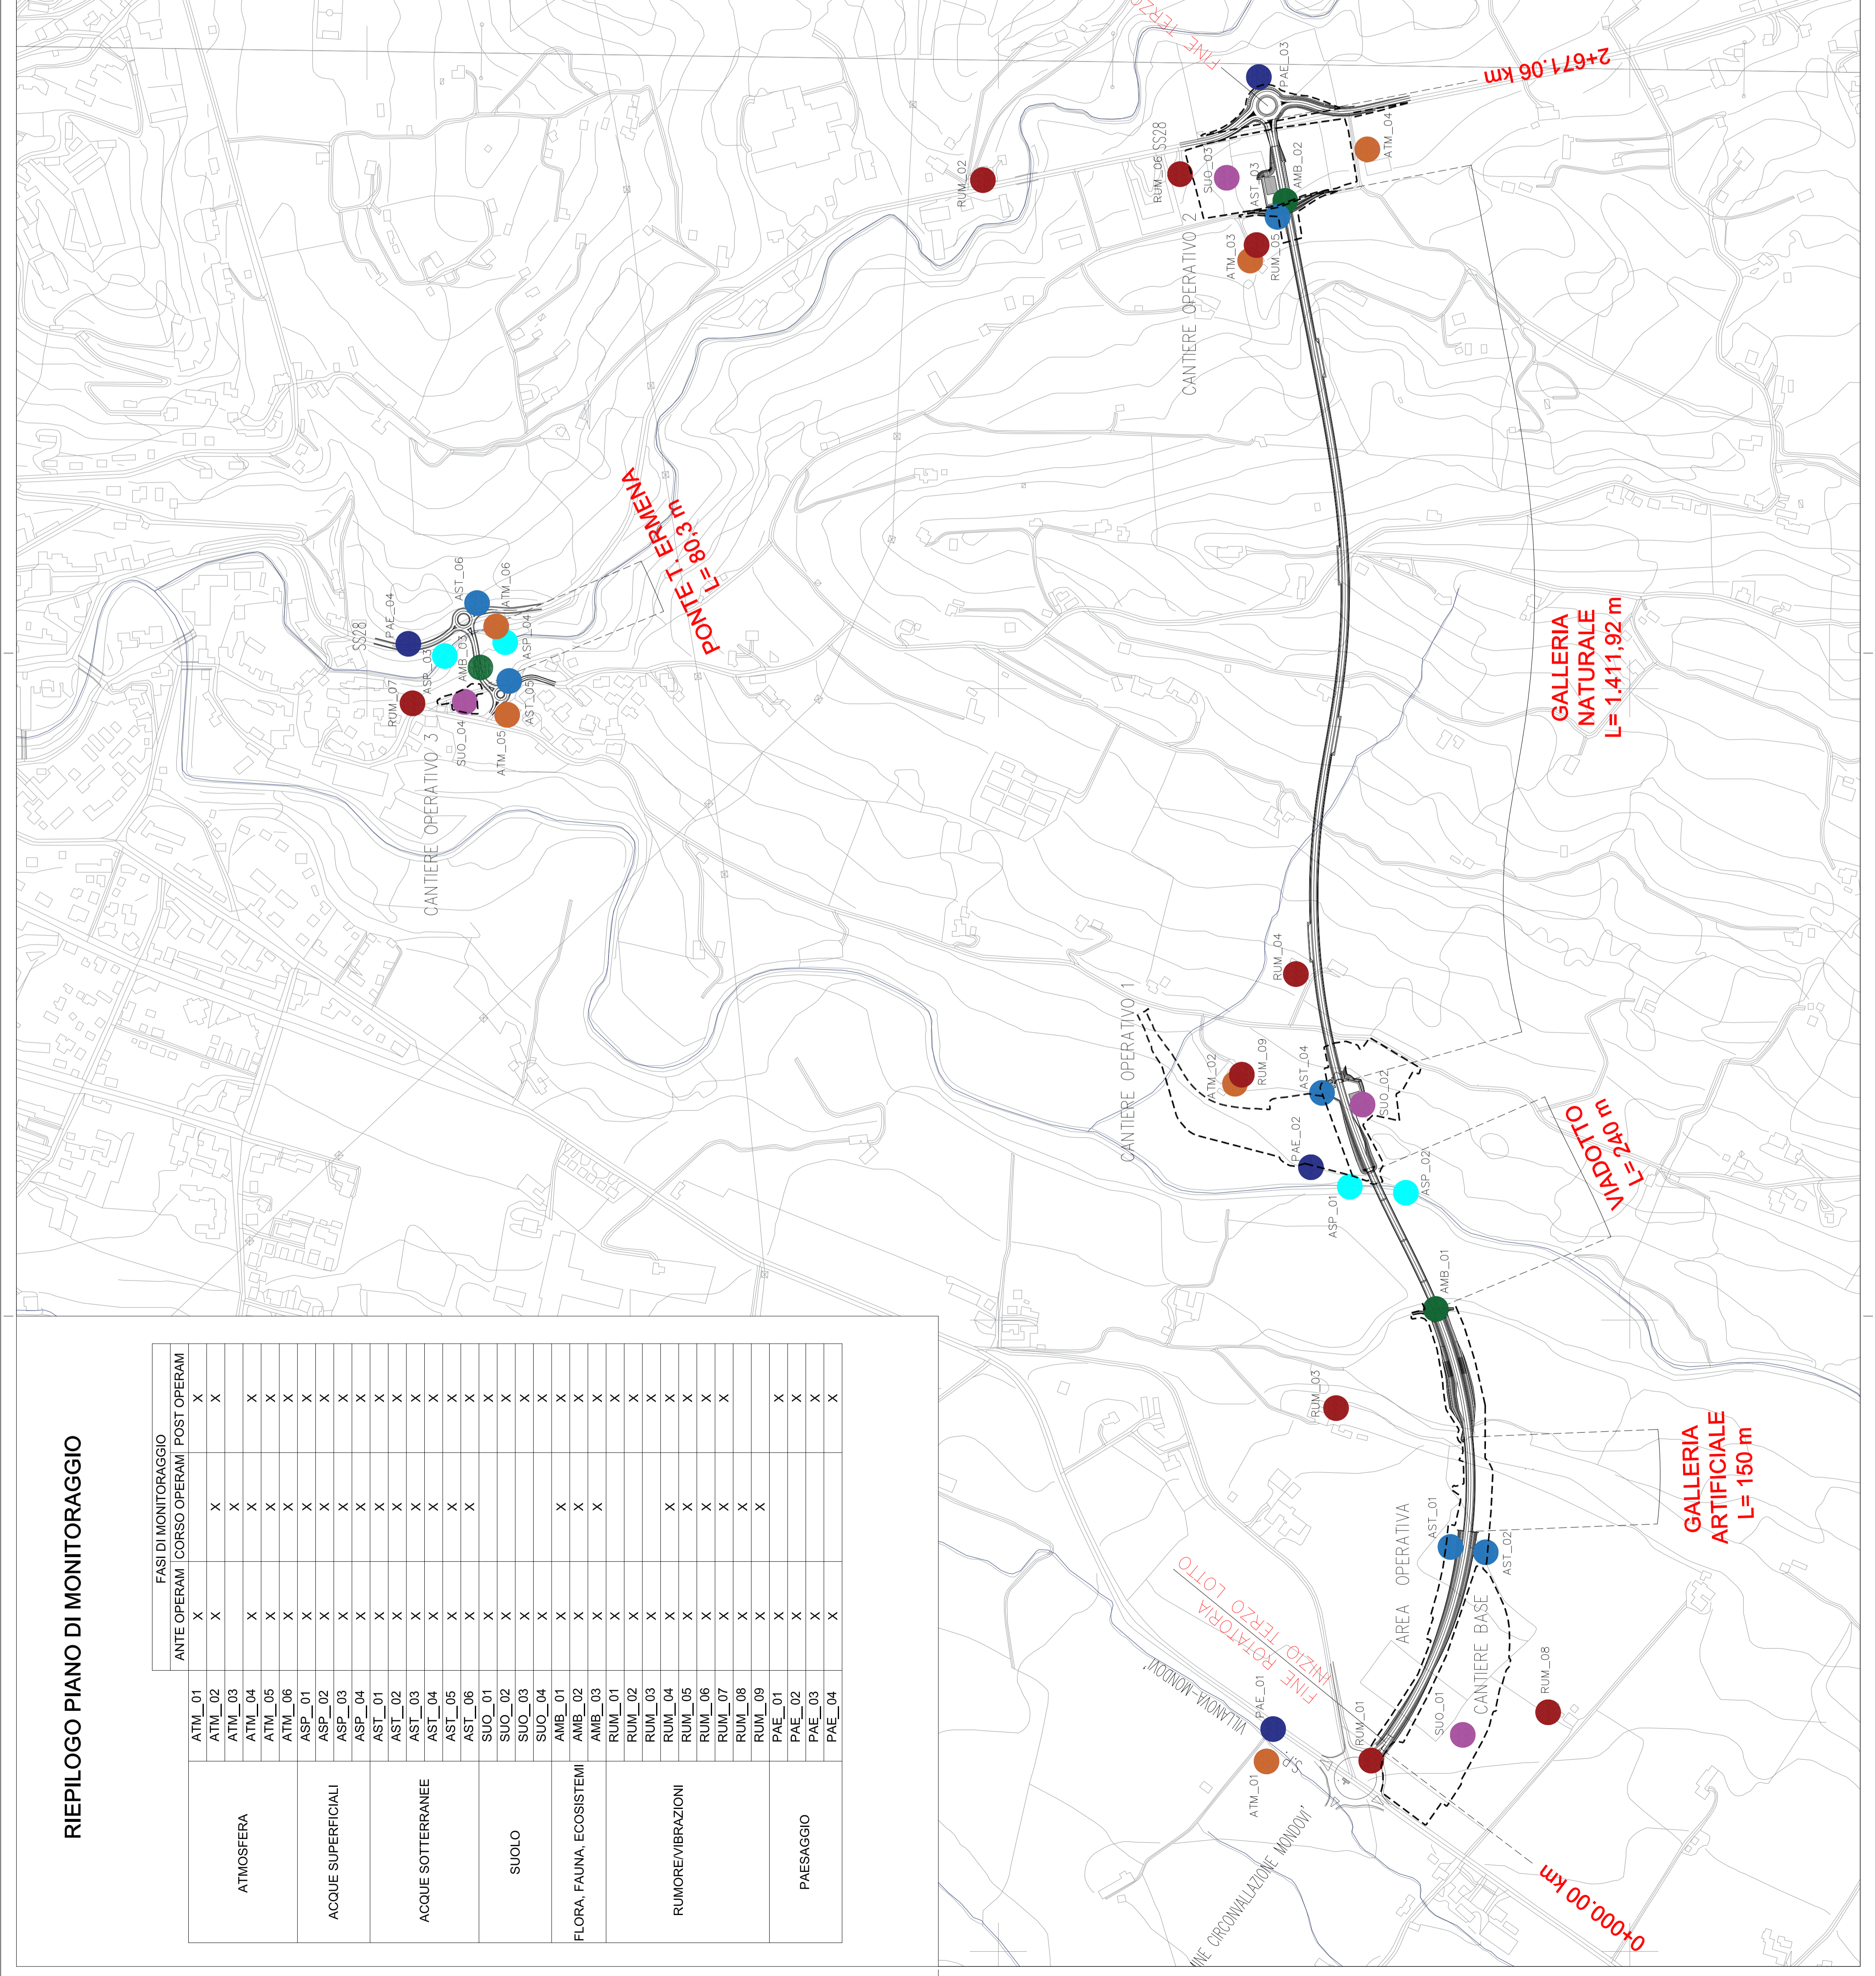

LEGENDA

ASSE PRINCIPALE

ASSE SECONDARIO

Corpi idrici

- AMB_00
 - ATM_00
 - RUM_00
 - PAE_00
 - ASP_00
 - SUO_00
- Monitoraggio flora, fauna ed ecosistemi
 ● Monitoraggio atmosfera
 ● Monitoraggio rumore/vibrazioni
 ● Monitoraggio paesaggio
 ● Monitoraggio acque sotterranee
 ● Monitoraggio acque superficiali
 ● Monitoraggio suolo

Caniliere base	38.440 mq
Caniliere operativo 1	24.300 mq
Caniliere operativo 2	29.300 mq
Caniliere operativo 3	1.870 mq



Direzione Progettazione e Realizzazione Lavori

Provincia di Cuneo
 S.S. 28 del Colle di Nava
 Lavori di realizzazione della Tangenziale di Mondovì con collegamento alla S.S. 28 Dir - 564 e al casello A6 "Torino-Savona" - III Lotto (Variante di Mondovì)

PROGETTO DEFINITIVO COD. T008

MANDATARI: **POLITECNICA TORINO** **MATILDI - PARTNERS**

IL PROGETTISTA:
 Online Ingegneri Provincia di Verona n. 42113
 Ing. Andrea Ariosto

IL COORDINATORE PER LA SICUREZZA IN FASE DI PROGETTAZIONE:
 Ing. Paolo Bonvisio - MITI - PARTNERS
 Online Ingegneri Provincia di Bologna n. 4912

IL RESPONSABILE DELL'INTEGRAZIONE DELLE PRESTAZIONI
 Online Ingegneri Provincia di Verona n. 42113
 Online Ingegneri Provincia di Verona n. 42113
 Online Ingegneri Provincia di Verona n. 42113
 Online Ingegneri Provincia di Verona n. 42113

IL GEOLOGO:
 Geol. Emanuele Frasca - TECHNICAL
 Geol. Design Veneto n. 4571

IL RESPONSABILE PER LA SICUREZZA IN FASE DI PROGETTAZIONE:
 Online Ingegneri Provincia di Verona n. 42113
 Online Ingegneri Provincia di Verona n. 42113
 Online Ingegneri Provincia di Verona n. 42113
 Online Ingegneri Provincia di Verona n. 42113

VISTO: IL RESP. DEL PROCEDIMENTO:
 Ing. Giuseppe Danilo Molinari

PROTOCOLLO: DATA:

14 - PIANO DI MONITORAGGIO AMBIENTALE

Planimetria con ubicazione dei punti di misura

CODICE PROGETTO		NOME FILE	PROGR. ELAB.	REV.	SCALA:
0000000000116		14_02_P001AMB_PU01_B	14_02	B	1:5.000
		CODICE ELAB.			
		FOO1A01AMB_PU01			
D	C				
B	A				
REV.	DESCRIZIONE	DATA	SOCIETA'	REDATTO	VERIFICATO
	ISTRUTTORE AMS	Mg. 2020	Matilidi	Amorosi	Amorosi
	EMISSIONE	Mg. 2020	Matilidi	Amorosi	Amorosi
	DESCRIZIONE	DATA	SOCIETA'	REDATTO	VERIFICATO