
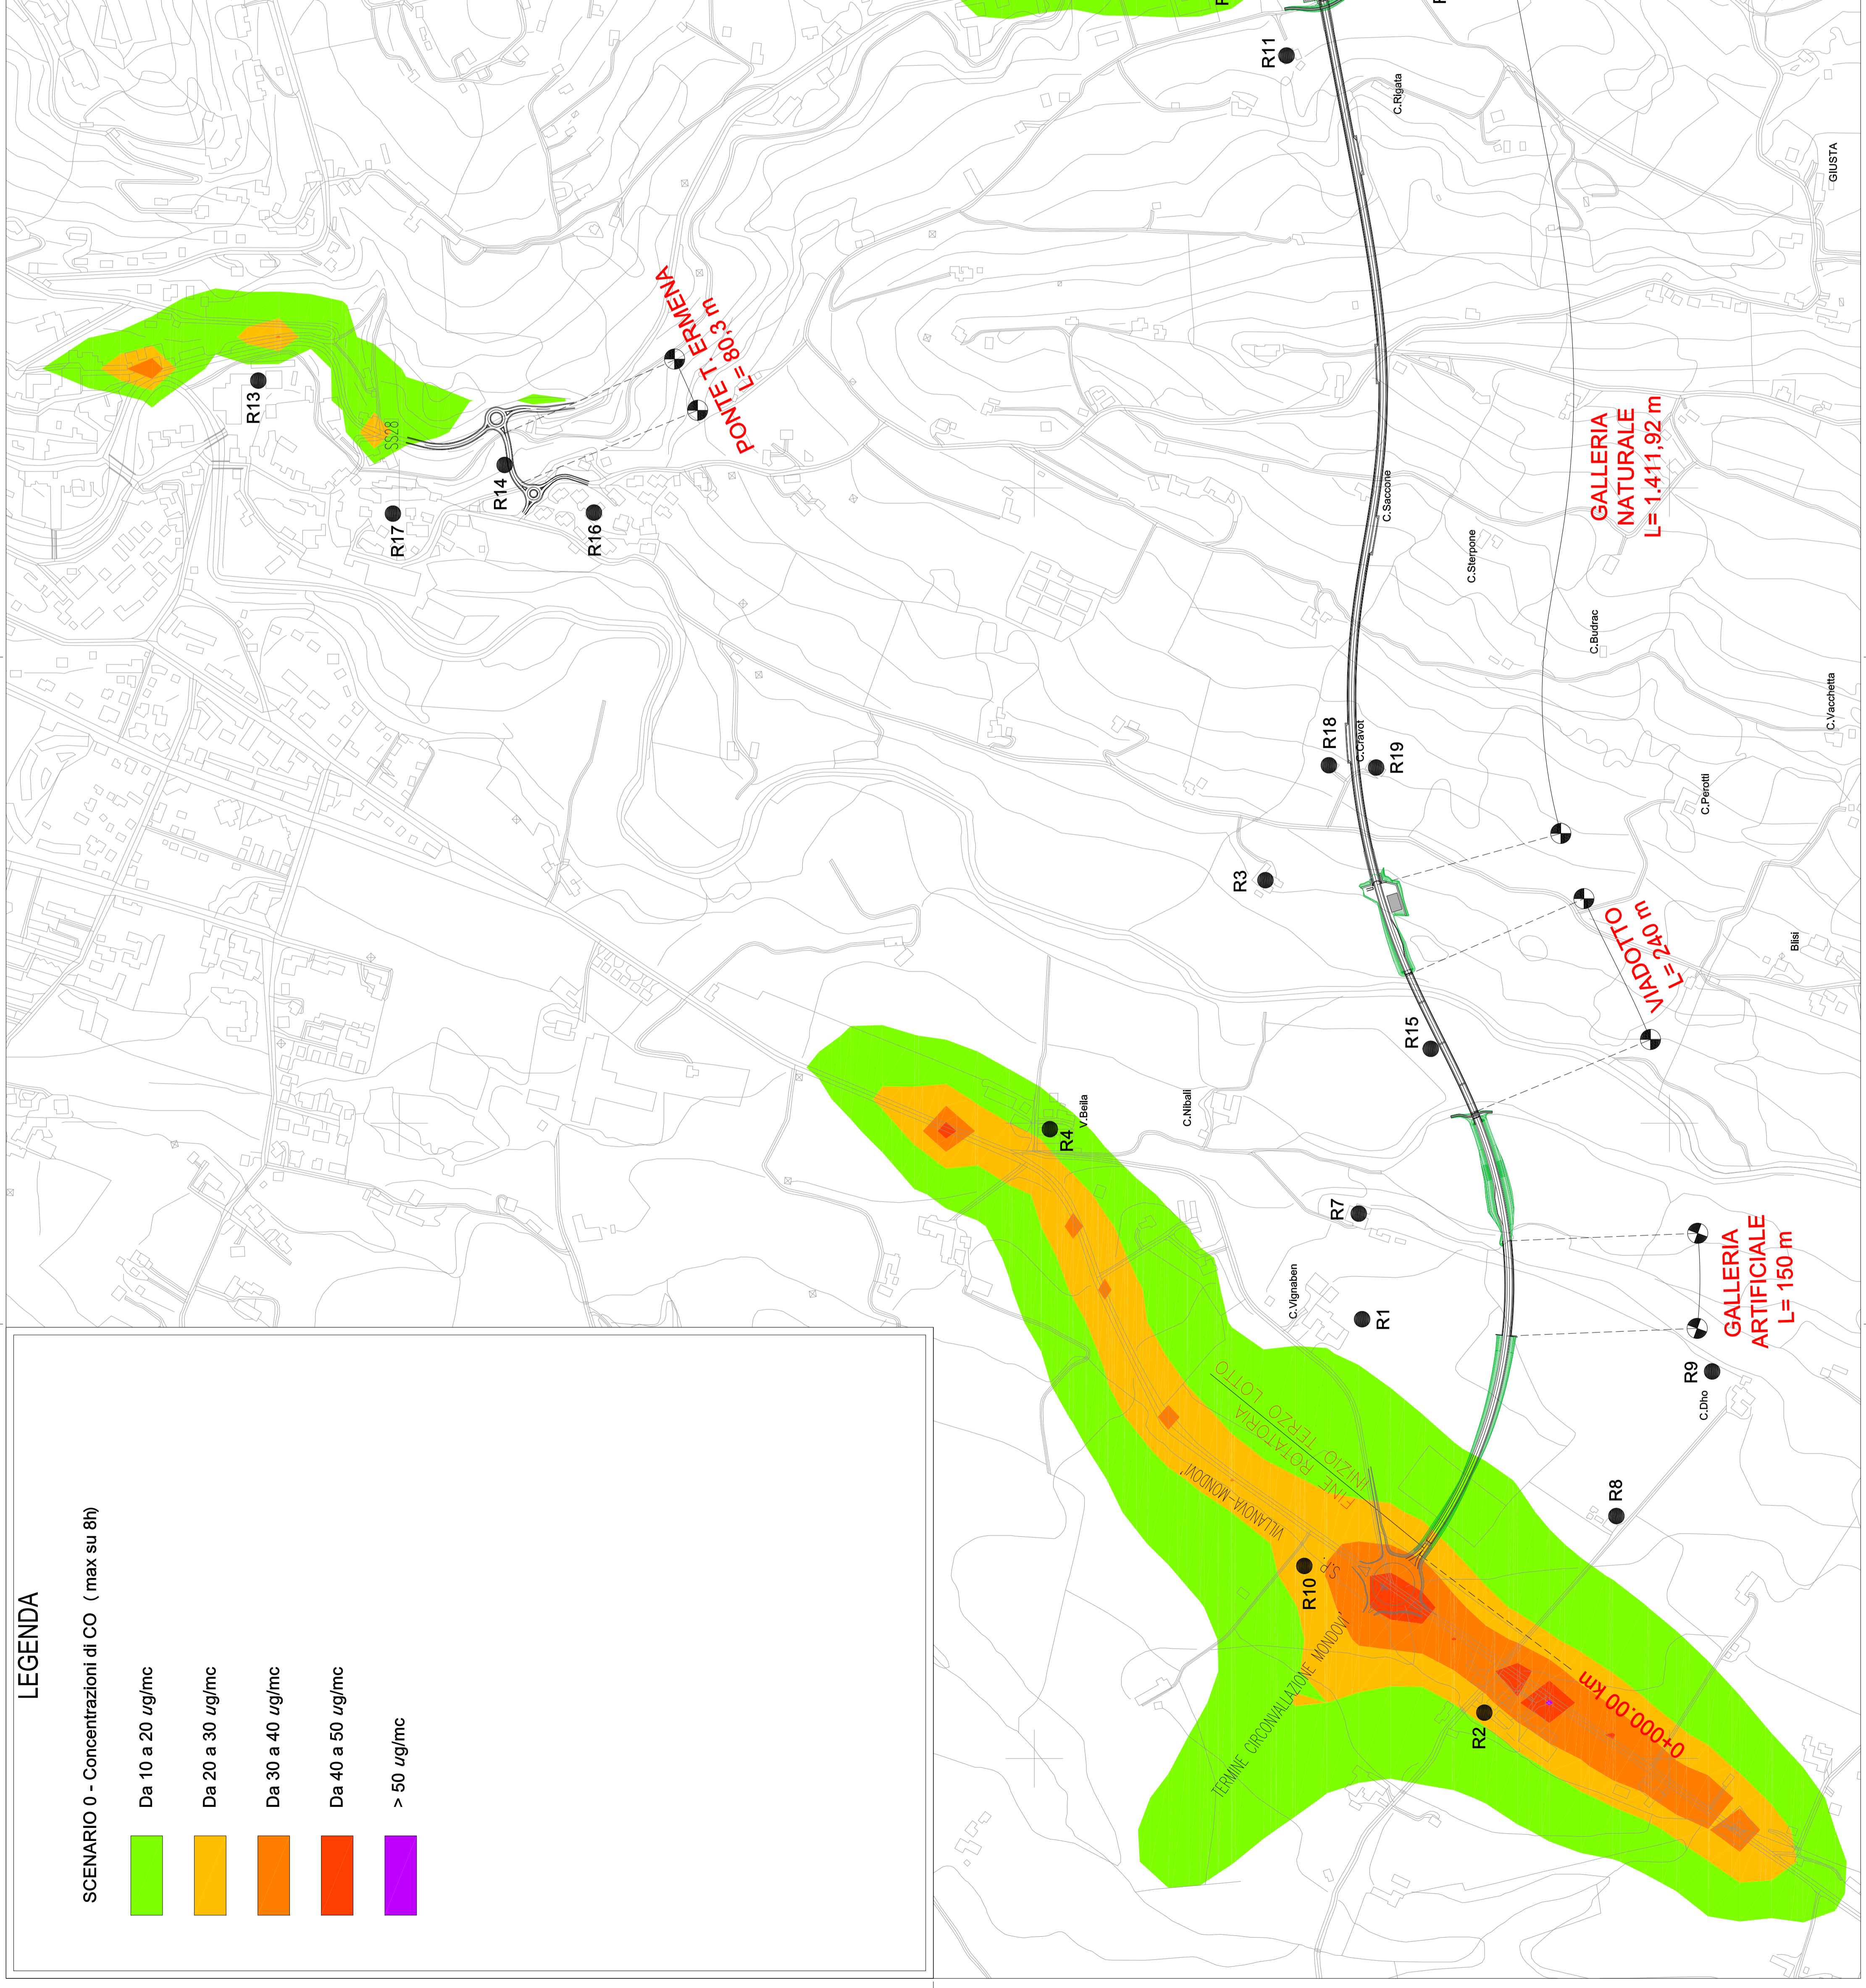


**LEGENDA**

SCENARIO 0 - Concentrazioni di CO (max su 8h)

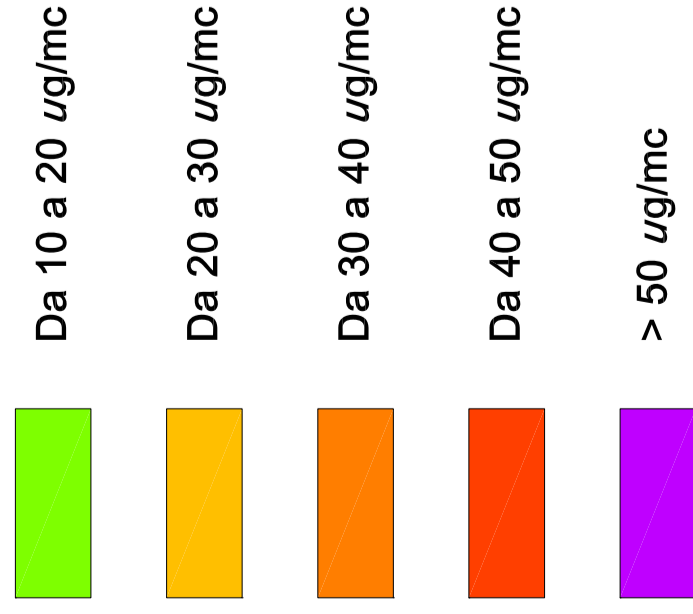

Provincia di Cuneo  
S.S. 28 del Colle di Nava  
Lavori di realizzazione della Tangenziale di Mondovì con  
collegamento alla S.S. 28 Dir - 564 e al casello A6  
"Torino-Savona" - III Lotto (Variante di Mondovì)

**PROGETTO DEFINITIVO**

cod. TO08

PROGETTAZIONE: RAGGRUPPAMENTO TEMPORANEO PROGETTISTI SPECIALISTICHE:	MANDATARIA: <b>POLITECNICA</b> MILITARI TORINO	MATILDI+PARTNERS
IL PROGETTISTA: IL RESPONSABILE DELL'INTEGRAZIONE DELLE PRESTAZIONI SPECIALISTICHE: Ing. Andrea Ricca - TECNITAL Ordine Ingegneri Provincia di Verona n. 42413 Ing. Carlo Antonio Molari - MATILDI + PARTNERS Ordine Ingegneri Provincia di Bologna n. 64574 Ing. Edoardo Piccoli - TECNITAL Ordine Ingegneri Provincia di Verona n. 43381 Ing. Corrado Pasce - TECNITAL Ordine Ingegneri Provincia di Verona n. 41984 Ing. Paolo Brusaporci - MIZIA + PARTNERS Ordine Ingegneri Provincia di Bologna n. 4813	IL COORDINATORE PER LA SICUREZZA IN FASE DI PROGETTAZIONE: Ing. Paolo Brusaporci - MIZIA + PARTNERS Ordine Ingegneri Provincia di Bologna n. 4813 Ing. Giuseppe Danilo Magari	
IL GEOLOGICO: Ordine Ingegneri Provincia di Verona n. 42507	IL COORDINATORE PER LA SICUREZZA IN FASE DI PROGETTAZIONE: Ing. Paolo Brusaporci - MIZIA + PARTNERS Ordine Ingegneri Provincia di Bologna n. 4813 Ing. Giuseppe Danilo Magari	
VISTO: IL RESP. DEL PROCEDIMENTO: Ing. Giuseppe Danilo Magari	DATA:	
PROTOCOLLO:	DATA:	

08 - STUDIO DI IMPATTO AMBIENTALE	
08.03 - Analisi Ambientale	
08.03.01 - Aria: Planimetria dei recettori e concentrazioni CO - Opzione Zero	
CODICE PROGETTO	PROGR. ELAB. REV.
DPT000008D16	08.07 08.07
NOME FILE	SCALA:
08.07_T00_LA03_AMB_PL06_B	1:5.000
CODICE ELAB.	
T00LA03AMBPL06	
D	
C	
B	
A	
REV.	DESCRIZIONE
	DATA
	SOCIETA'
	REDAITO
	VERIFICATO
	APPROVATO