

Provincia di Cuneo  
S.S. 28 del Colle di Nava  
Lavori di realizzazione della Tangenziale di Mondovì con  
collegamento alla S.S. 28 Dir - 564 e al casello A6  
"Torino-Savona" - III Lotto (Variante di Mondovì)

**PROGETTO DEFINITIVO**

cod. **TO08**

MANDATARI:

PROGETTAZIONE: **POLITECNICA**  
RAGGRUPPAMENTO: **MATILDI+PARTNERS**

IL RESPONSABILE DELL'INTEGRAZIONE DELLE PRESTAZIONI

IL PROGETTISTA:  
SPECIALISTICHE:  
Ing. Andrea Penco - TECNITAL  
Ordine Ingegneri Provincia di Torino n. 42413

IL GEOLOGICO:  
Ing. Roberto Pizzoli - TECNITAL  
Ordine Geologi Torino n. 4507

IL COORDINATORE PER LA SICUREZZA IN FASE DI PROGETTAZIONE:  
Ing. Paolo Brizzoso - MIZUR + ASSIS  
Ordine Ingegneri Provincia di Biella n. 4913

VISTO: IL RESP. DEL PROCEDIMENTO:  
Ing. Giuseppe Danilo Magari

PROTOCOLLO: DATA:

08 - STUDIO DI IMPATTO AMBIENTALE  
08.03 - Analisi Ambientale

08.03.01 - Aria: Planimetria recettori e concentrazioni di PM10(media)-Ante operam

CODICE PROGETTO: **08\_12\_T00\_IA03\_AMB\_PL11\_B** PROG. ELAB. REV. **08\_12** SCALA: **1:5.000**

CODICE ELAB. **0001A03AMBPL11**


REV. **D** DESCRIZIONE **REDAZIONE** DATA **16/05/2009** SOCIETA' **ANAS** VERIFICATO **ANAS** APPROVATO **ANAS**

REV. **C** DESCRIZIONE **REDAZIONE** DATA **16/05/2009** SOCIETA' **ANAS** VERIFICATO **ANAS** APPROVATO **ANAS**

REV. **B** DESCRIZIONE **REDAZIONE** DATA **16/05/2009** SOCIETA' **ANAS** VERIFICATO **ANAS** APPROVATO **ANAS**

REV. **A** DESCRIZIONE **REDAZIONE** DATA **16/05/2009** SOCIETA' **ANAS** VERIFICATO **ANAS** APPROVATO **ANAS**

REV. **D** DESCRIZIONE **REDAZIONE** DATA **16/05/2009** SOCIETA' **ANAS** VERIFICATO **ANAS** APPROVATO **ANAS**

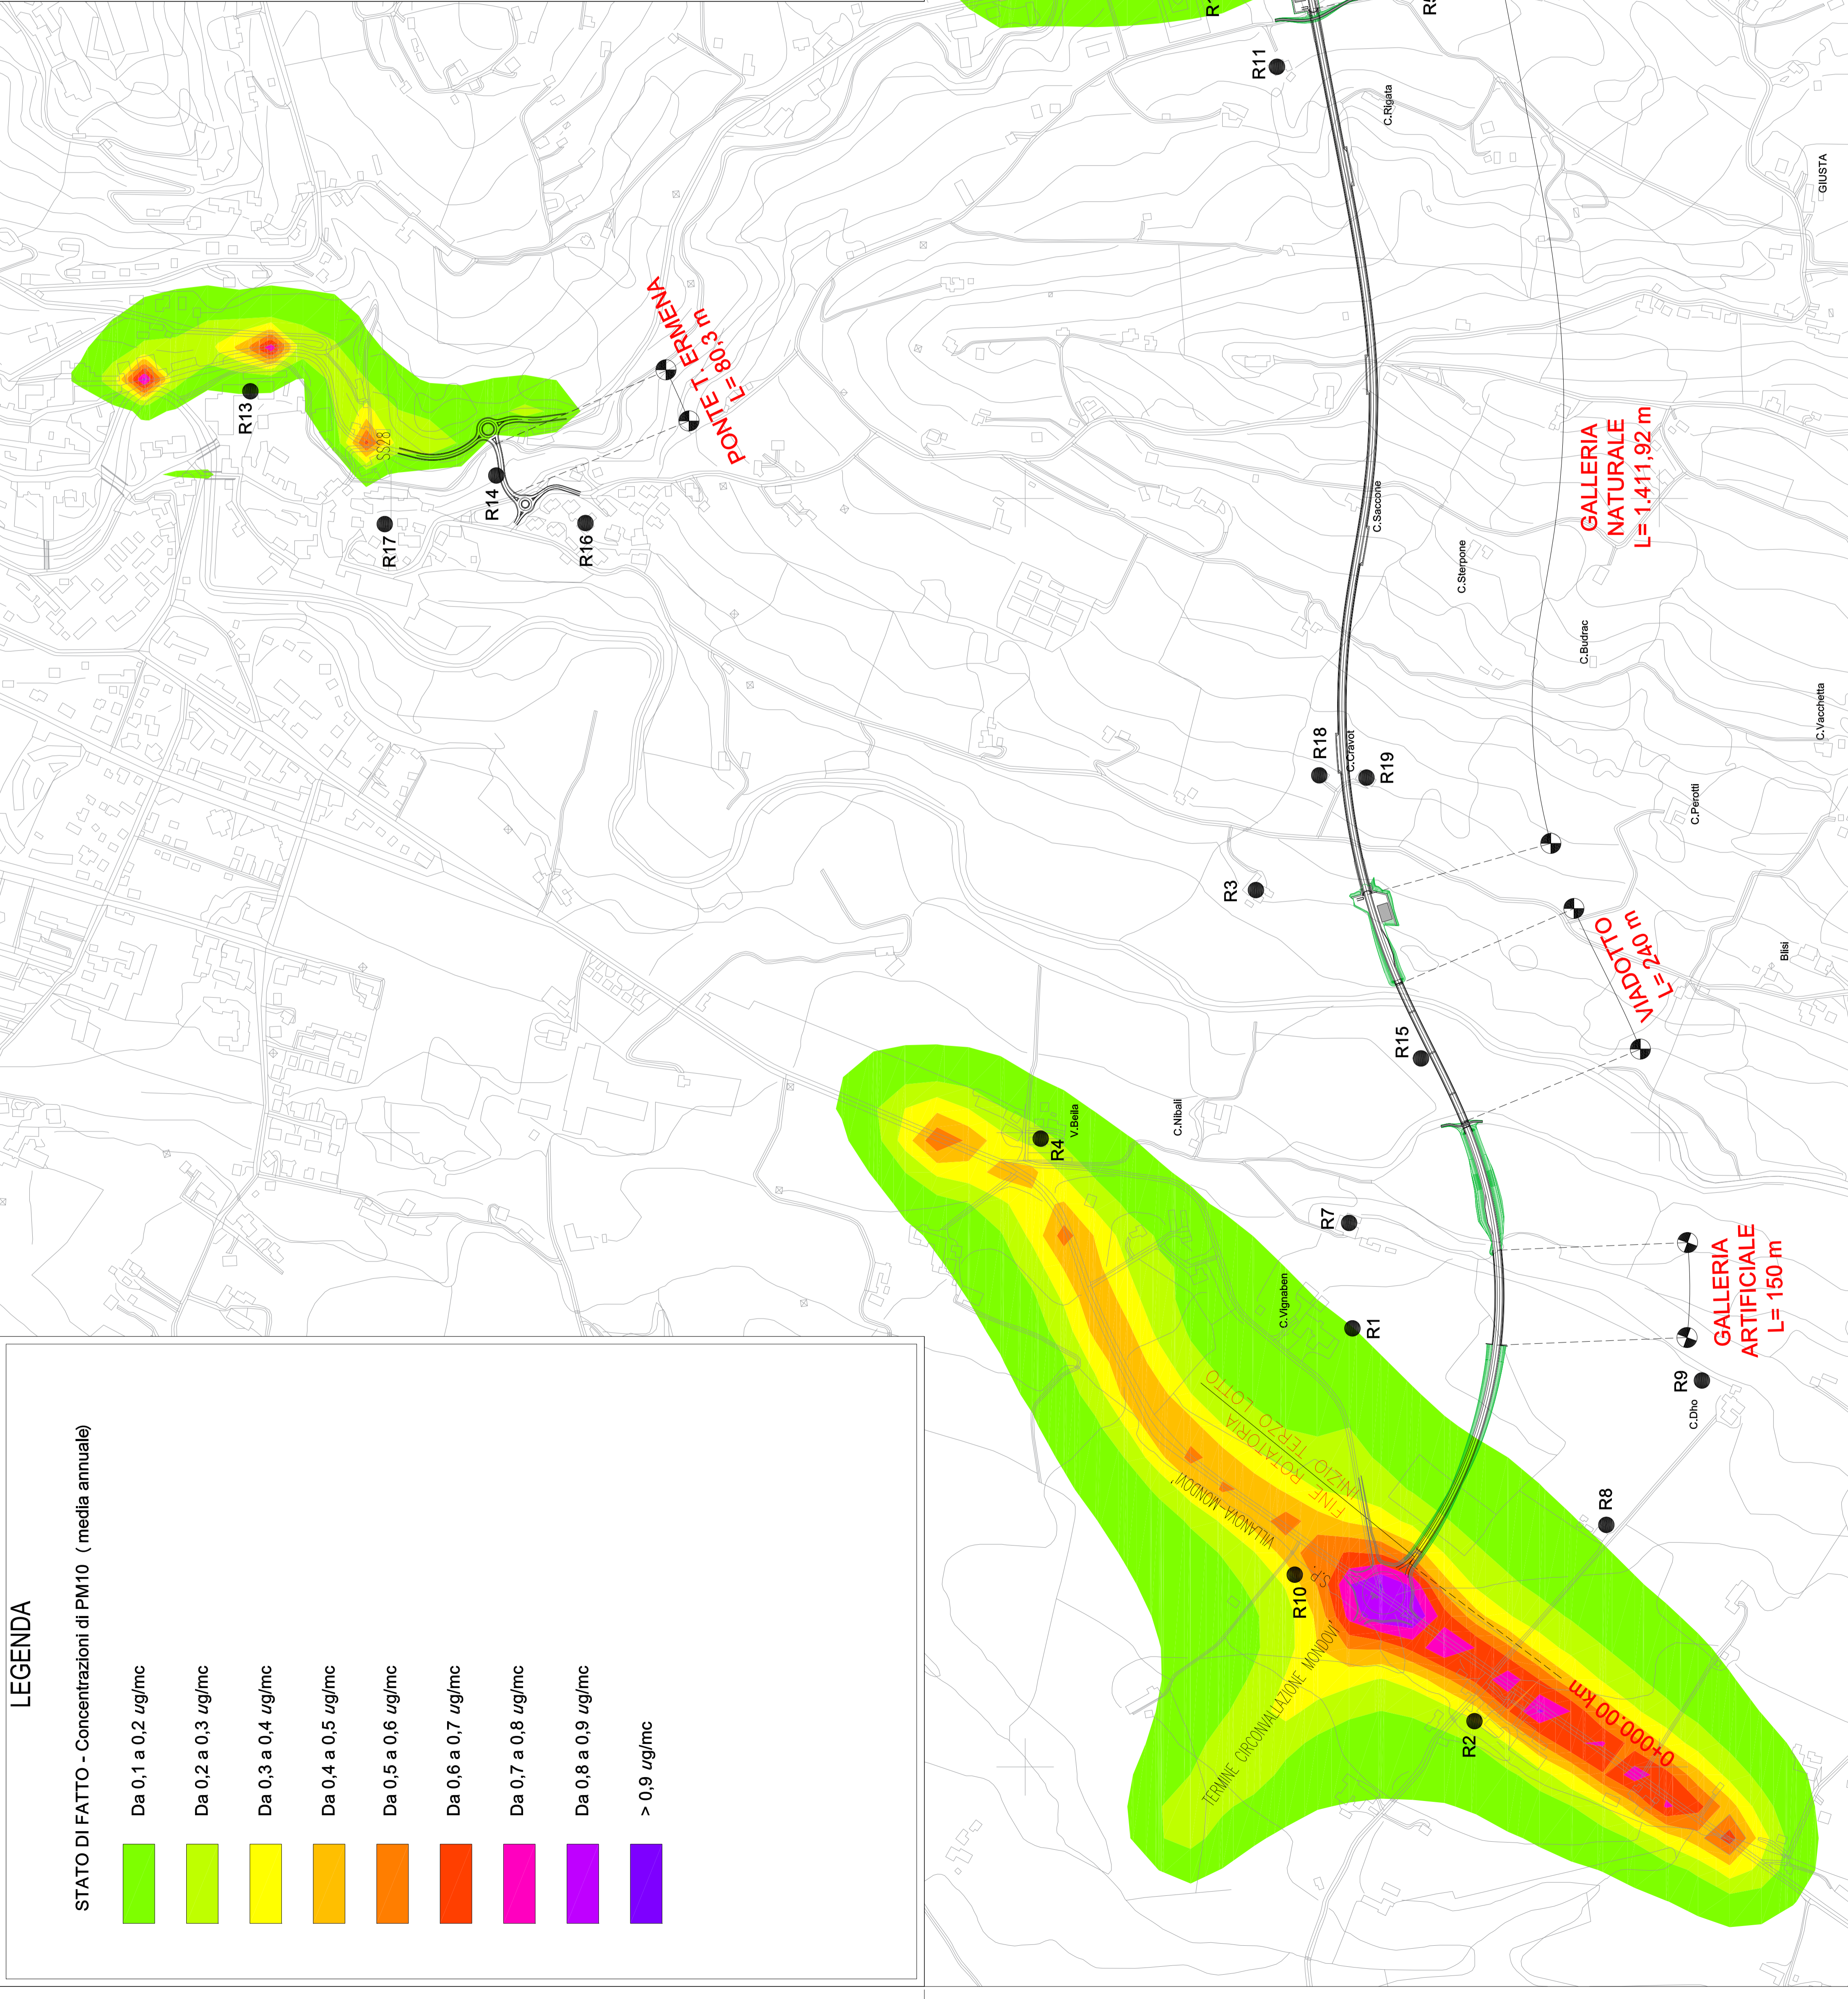

**LEGENDA**

STATO DI FATTO - Concentrazioni di PM10 (media annuale)

Da 0,1 a 0,2 ug/mc
Da 0,2 a 0,3 ug/mc
Da 0,3 a 0,4 ug/mc
Da 0,4 a 0,5 ug/mc
Da 0,5 a 0,6 ug/mc
Da 0,6 a 0,7 ug/mc
Da 0,7 a 0,8 ug/mc
Da 0,8 a 0,9 ug/mc
> 0,9 ug/mc