
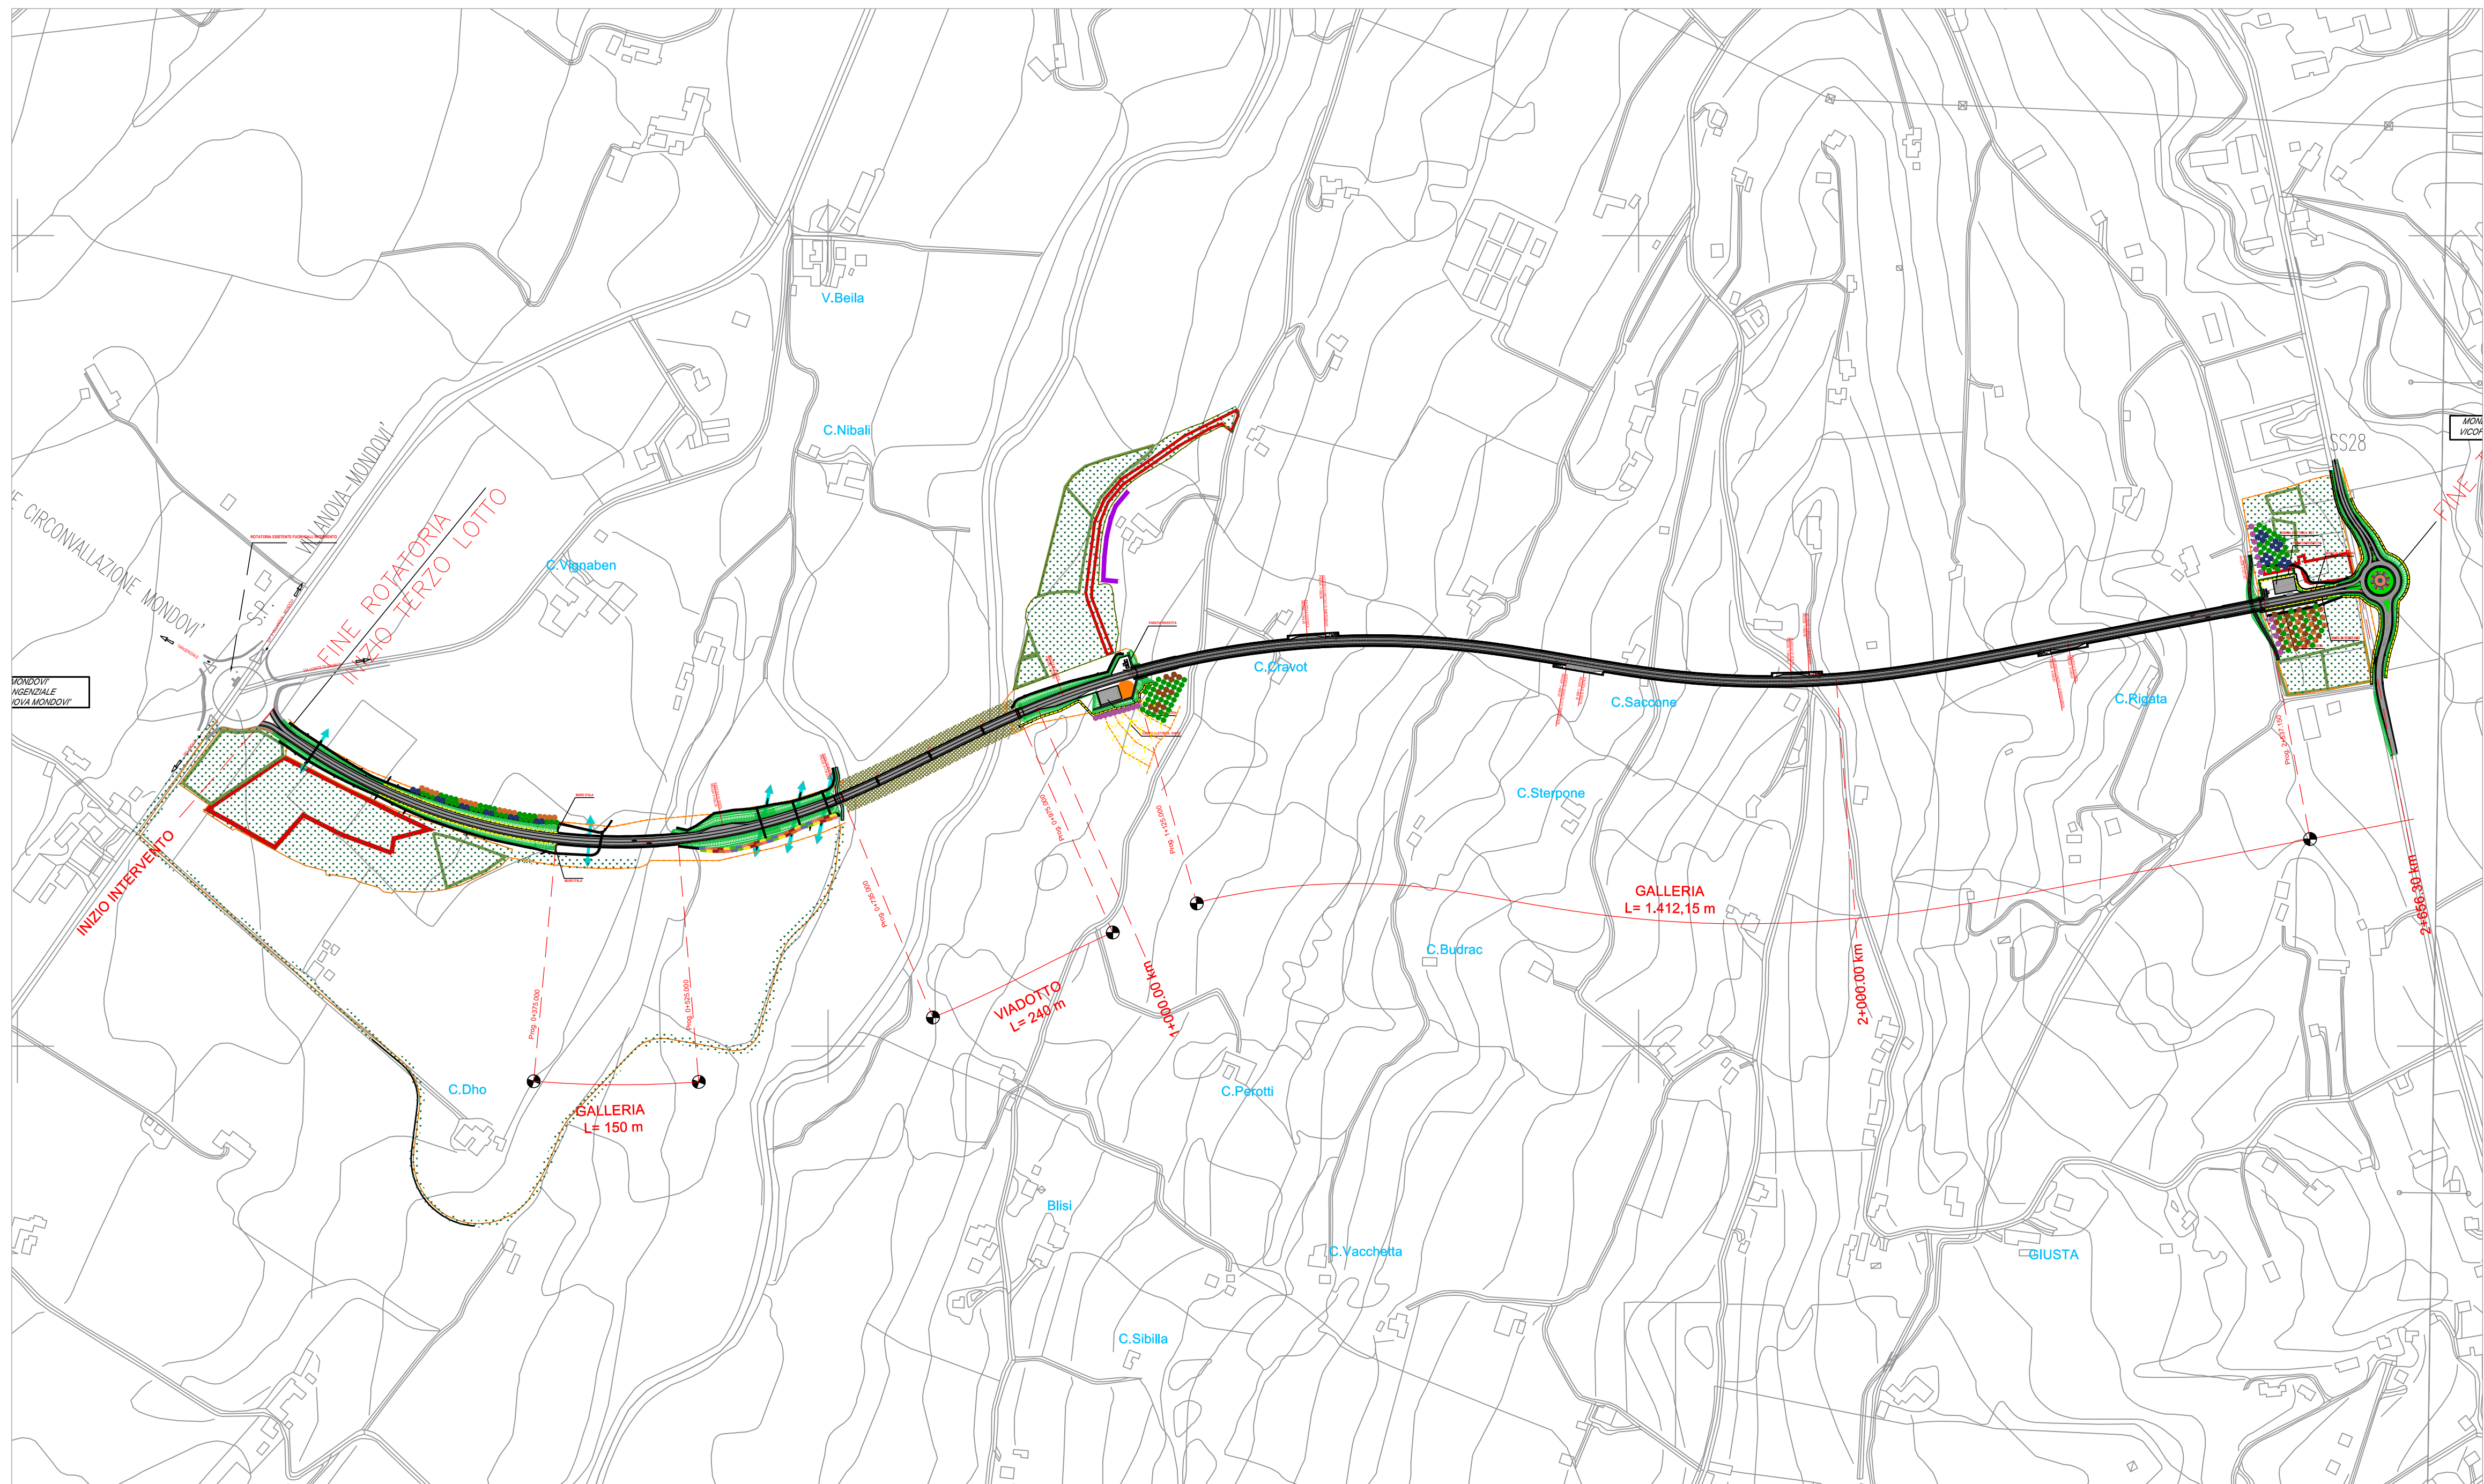


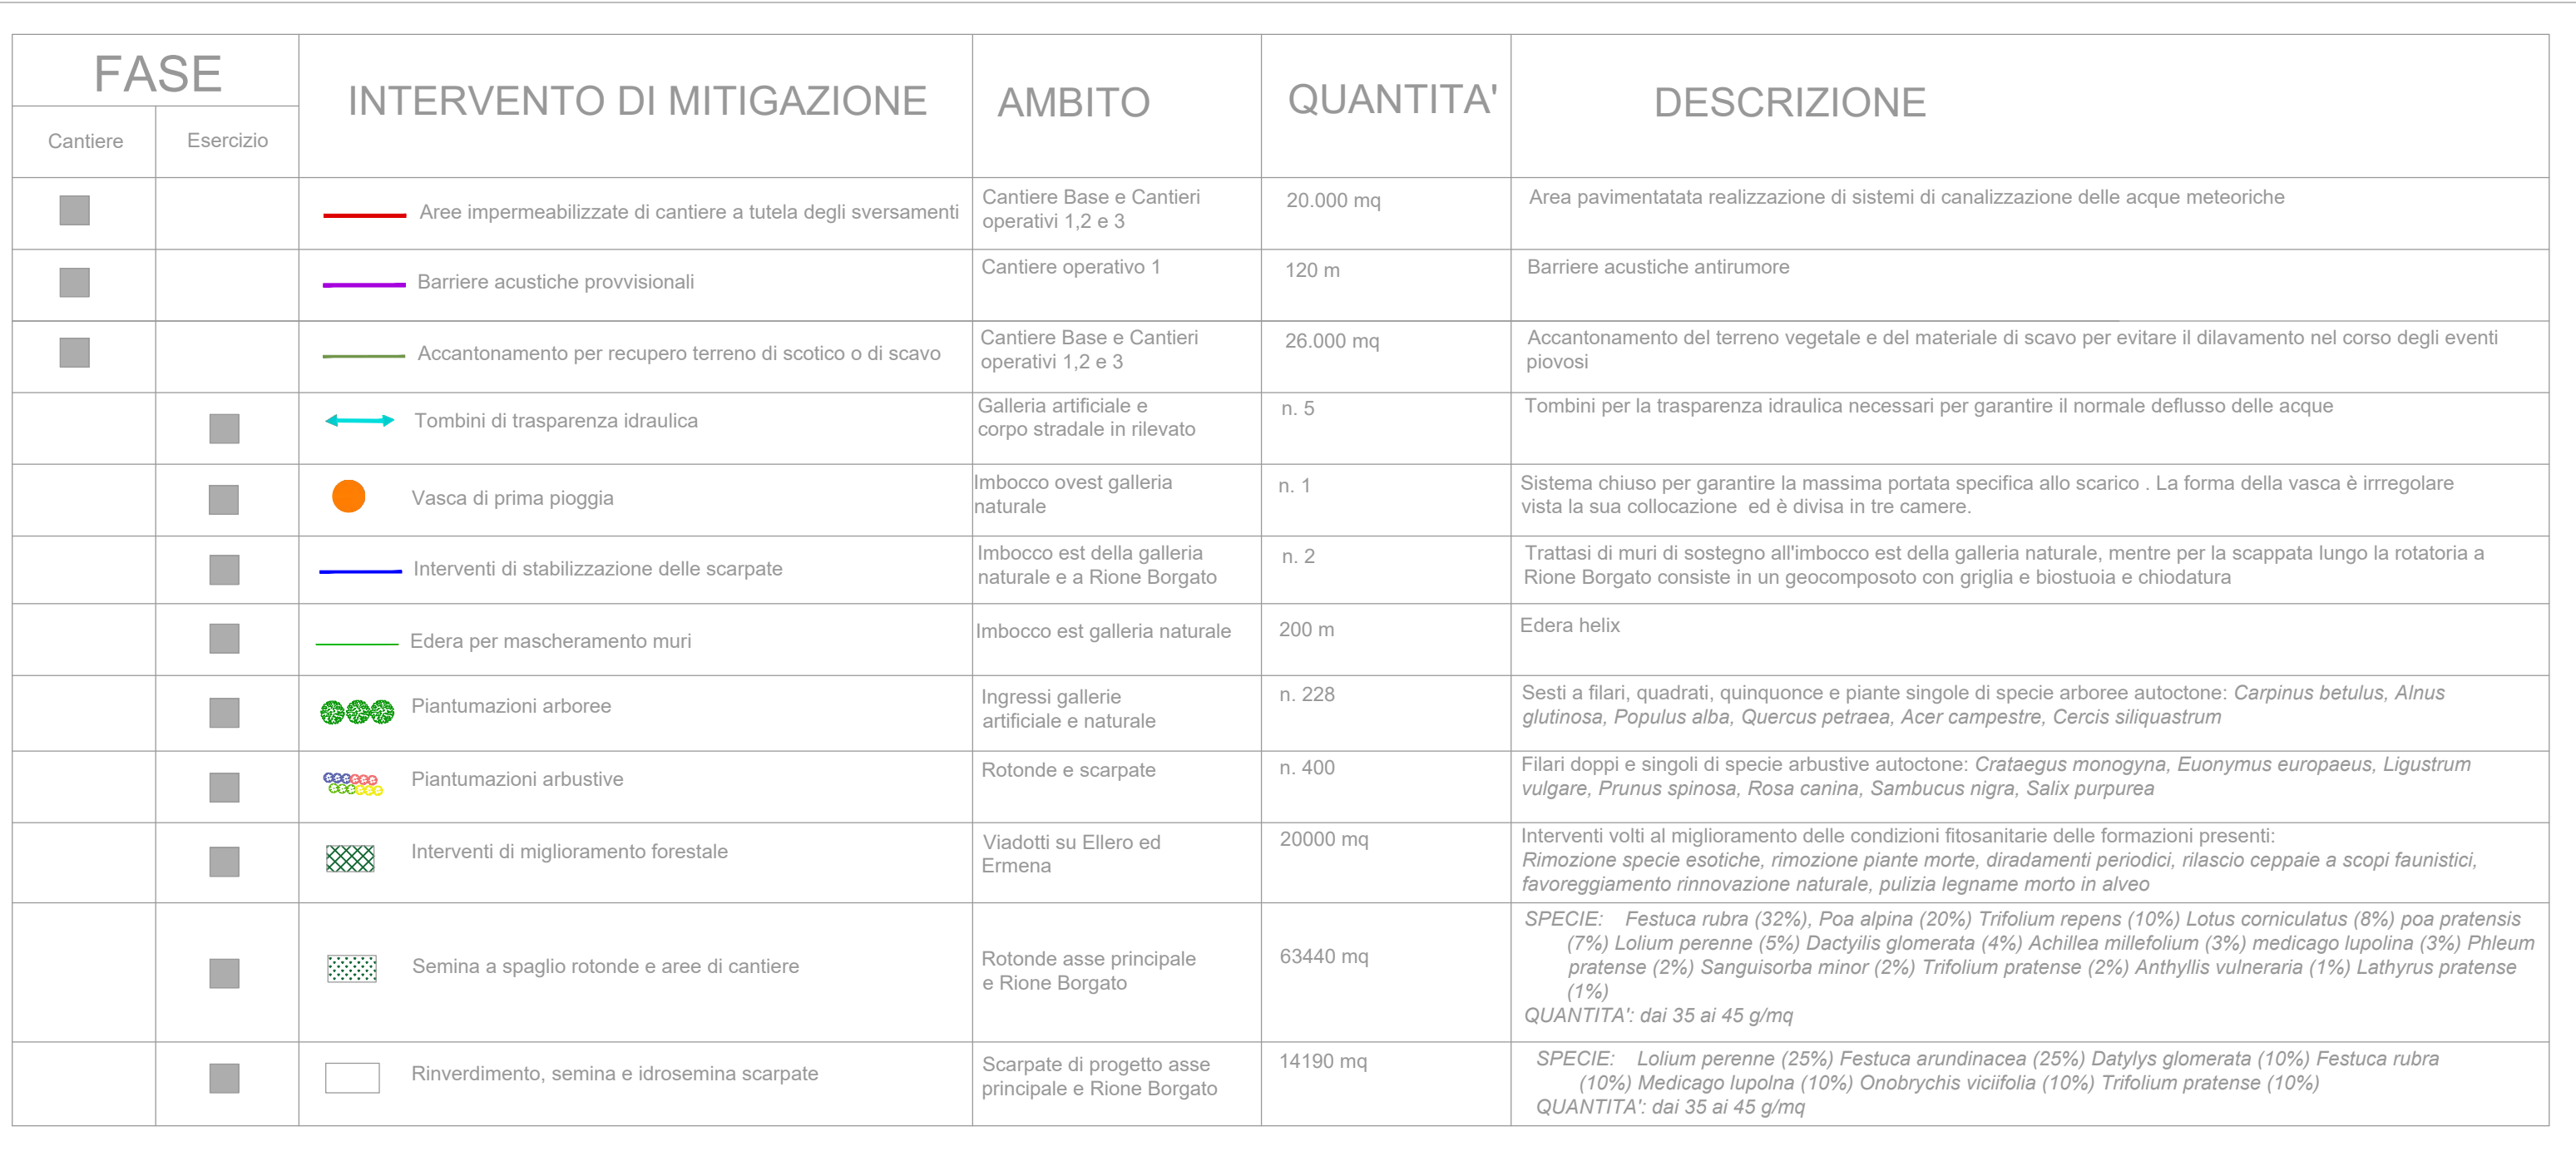

TIPO	SESTO	SESTO	SPECIE
A		<i>Carpinus betulus</i> <i>Alnus glutinosa</i> <i>Acer campestre</i>	
B		<i>Crataegus monogyna</i> <i>Euonymus europaeus</i> <i>Ligustrum vulgare</i> <i>Prunus spinosa</i> <i>Rosa canina</i> <i>Sambucus nigra</i>	
C		<i>Populus alba</i>	
D		<i>Carpinus betulus</i> <i>Quercus petraea</i>	
E		<i>Carpinus betulus</i> <i>Quercus petraea</i> <i>Acer campestre</i> <i>Populus alba</i>	
F		<i>Carpinus betulus</i> <i>Alnus glutinosa</i> <i>Populus alba</i>	
G		<i>Salix purpurea</i> <i>Crataegus monogyna</i>	
H		<i>Cercis siliquastrum</i>	

PIANTUMAZIONI ROTONDE	
SESTO	SPECIE
ROTONDA A 	○ <i>Crataegus monogyna</i> ○ <i>Euonymus europaeus</i> ○ <i>Ligustrum vulgare</i> ○ <i>Rosa canina</i>
ROTONDA B 	○ <i>Crataegus monogyna</i> ○ <i>Euonymus europaeus</i> ○ <i>Rosa canina</i> ○ <i>Ligustrum vulgare</i>
ROTONDA C 	○ <i>Crataegus monogyna</i>

 Recinzione aree cantiere

 **anas**
GRUPPO FS ITALIANE

90

Direzione Progettazione e Realizzazione Lavori

Provincia di Cuneo
S.S. 28 del Colle di Nava
Lavori di realizzazione della Tangenziale di Mondovì con
collegamento alla S.S. 28 Dir - 564 e al casello A6
"Torino-Savona" - III Lotto (Variante di Mondovì)

		COD. T008	
PROGETTAZIONE: RAGGRUPPAMENTO TEMPORANEO PROGETTISTI IL RESPONSABILE DELL'INTEGRAZIONE DELLE PRESTAZIONI SPECIALISTICHE: <i>Ing. Andrea Resso – TECHNITAL</i> <i>Ordine Ingegneri Provincia di Verona n. A2413</i>		MANDATARIA:  MANDANTI:  POLITECNICA CONSULTING FOR HUMANS  MATILDI+PARTNERS	
IL GEOLOGO: <i>Geol. Emanuele Frasio – TECHNITAL</i> <i>Ordine Geologi Veneto n. A501</i> IL COORDINATORE PER LA SICUREZZA IN FASE DI PROGETTAZIONE:		IL PROGETTISTA: <i>Ing. Andrea Rizzo</i> <i>Ordine Ingegneri Provincia di Verona n. A2413</i> GRUPPO DI PROGETTAZIONE: COORDINAMENTO PROGETTAZIONE E PROGETTAZIONE STRADALE: <i>Ing. Carlo Vittorio Matildi – MATILDI + PARTNERS</i> <i>Ordine Ingegneri Provincia di Bologna n. 6457/A</i> COORDINAMENTO PROGETTAZIONE E COORDINATORE STUDIO DI IMPATTO AMBIENTALE: <i>Ing. Edoardo Piccoli – TECHNITAL</i> <i>Ordine Ingegneri Provincia di Verona n. A3381</i> OPERE D'ARTE MAGGIORI GALERIA: <i>Ing. Corrado Pesce – TECHNITAL</i> <i>Ordine Ingegneri Provincia di Verona n. A1984</i> OPERE D'ARTE MAGGIORI PONTI E MINORI: <i>Ing. Stefano Isani – MATILDI + PARTNERS</i> <i>Ordine Ingegneri Provincia di Bologna n. A4550</i> GEOECONOMICA: <i>Ing. Alessandro Rizzo – TECHNITAL</i> <i>Ordine Ingegneri Provincia di Milano n. A19598</i> IDROLOGIA ED IDRAULICA: <i>Ing. Simone Venturini – TECHNITAL</i> <i>Ordine Ingegneri Provincia di Verona n. A2515</i>	
PROTOCOLO: <i>Ing. Giuseppe Danilo Molgori</i>		DATA:	

07 – Relazione Paesaggistica

Planimetria generale degli interventi di inserimento paesaggistico ed ambientale

CODICE PROGETTO		NOME FILE		PROGR. ELAB.		REV.		SCALA:	
DPT00008D16		07.15_T00_IA00_AMB_PL01_D		07.15					
		CODICE ELAB.		T001IA00AMBPL01		D		1:5.000	
D	ISTRUTTORE CSLPFP e VA			Apr. 2021	Tecnical	Ampezzen	Piccoli	Russo	
C									
B	ISTRUTTORIA ANAS			Mag. 2020	Tecnical	Ampezzen	Piccoli	Russo	
A	EMISSIONE			Mar. 2020	Tecnical	Ampezzen	Piccoli	Russo	
REV.	DESCRIZIONE			DATA	SOCIETA'	REDATTO	VERIFICATO	APPROVATO	