
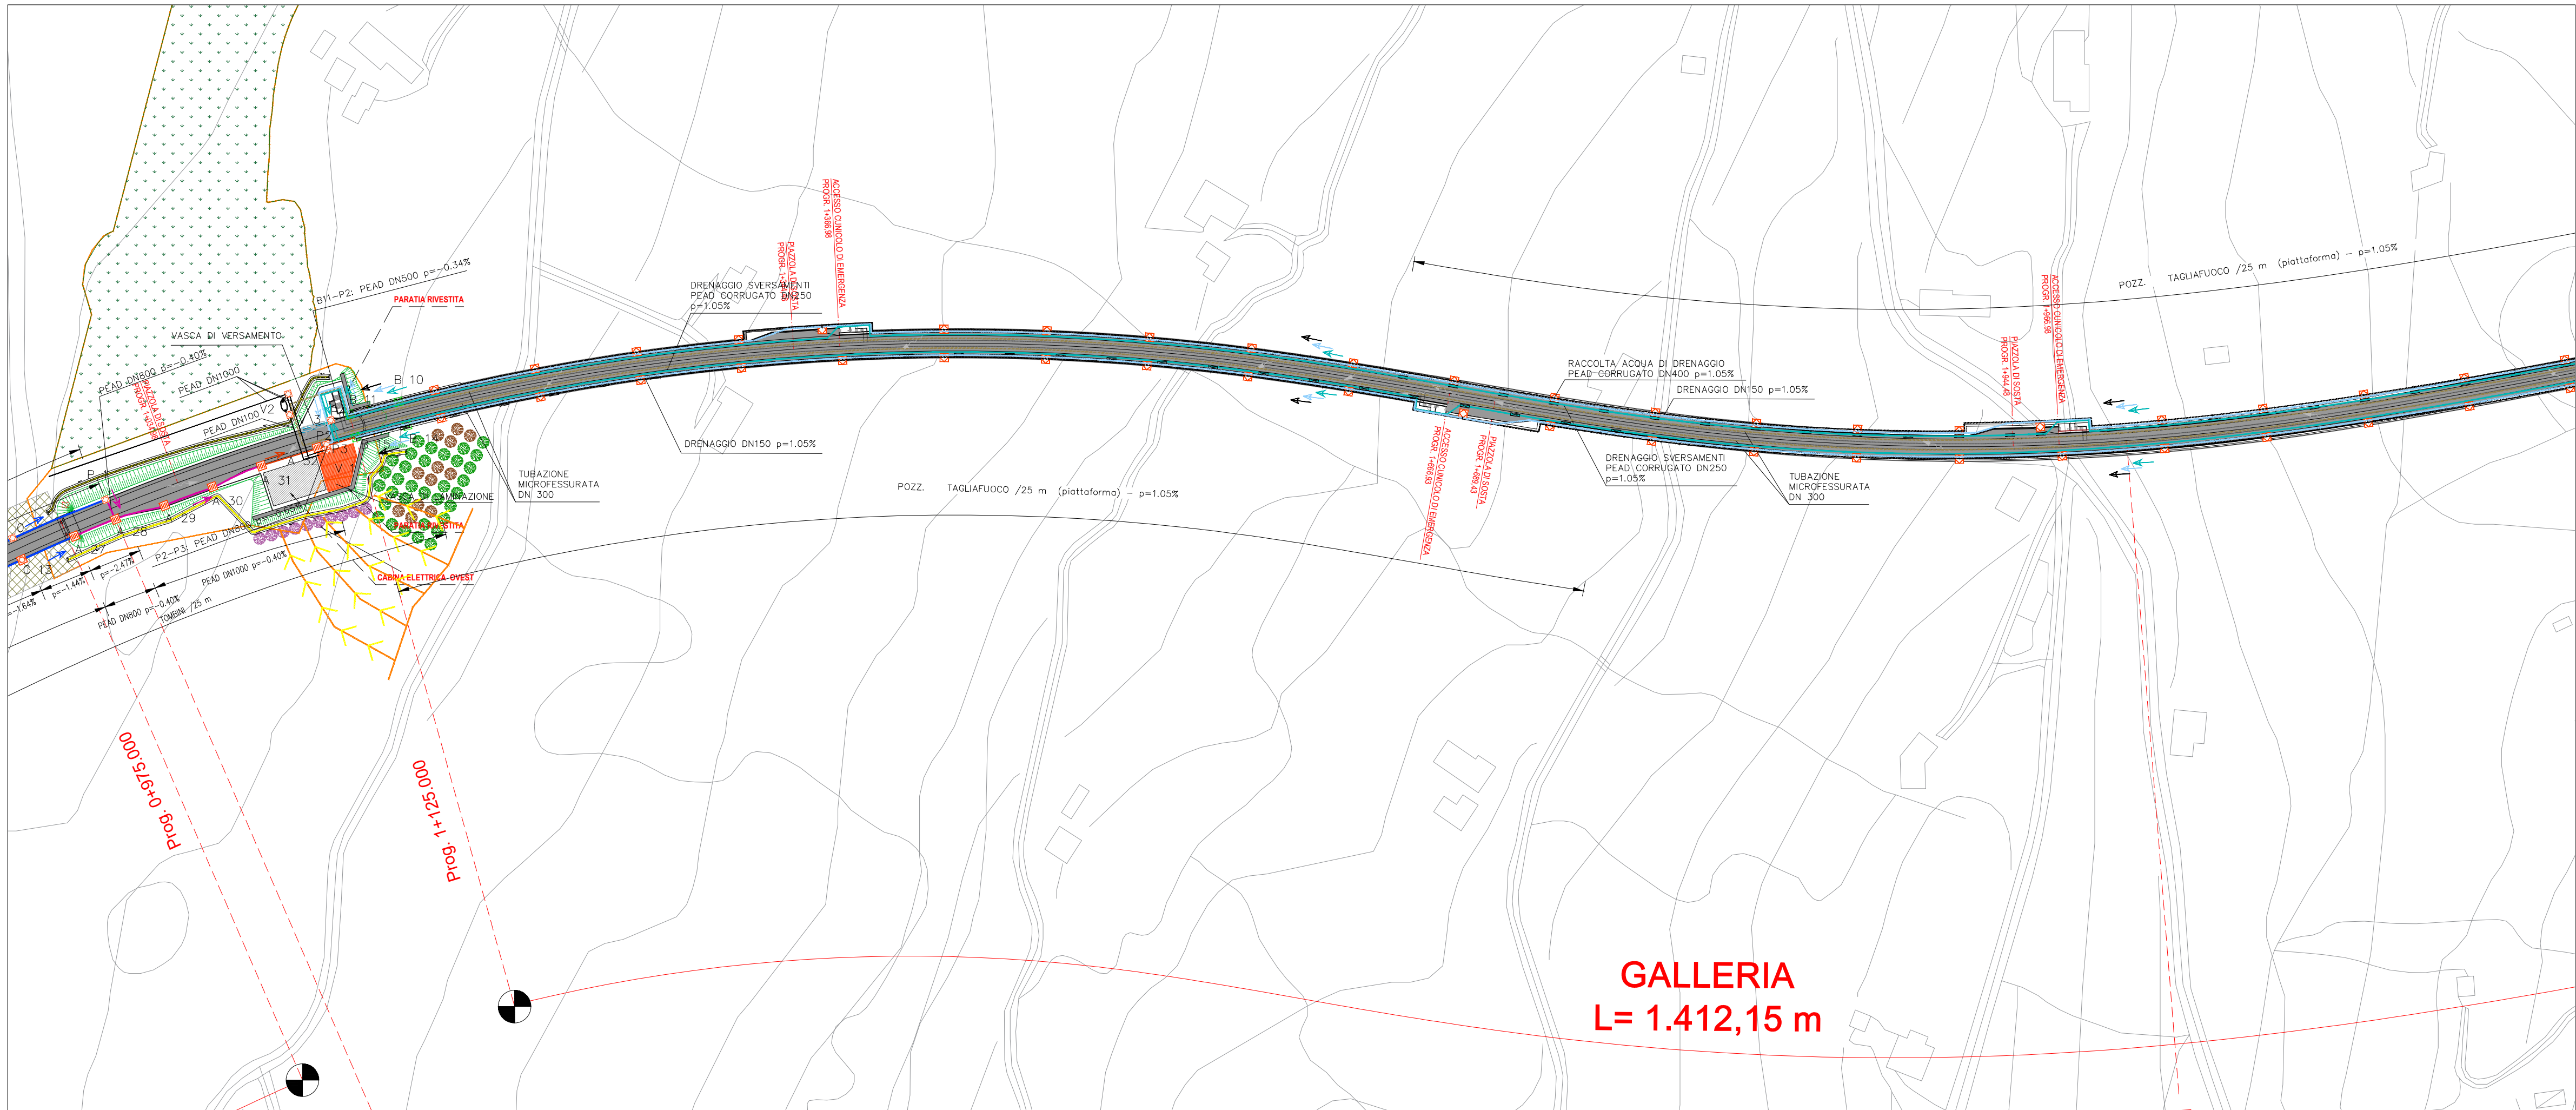


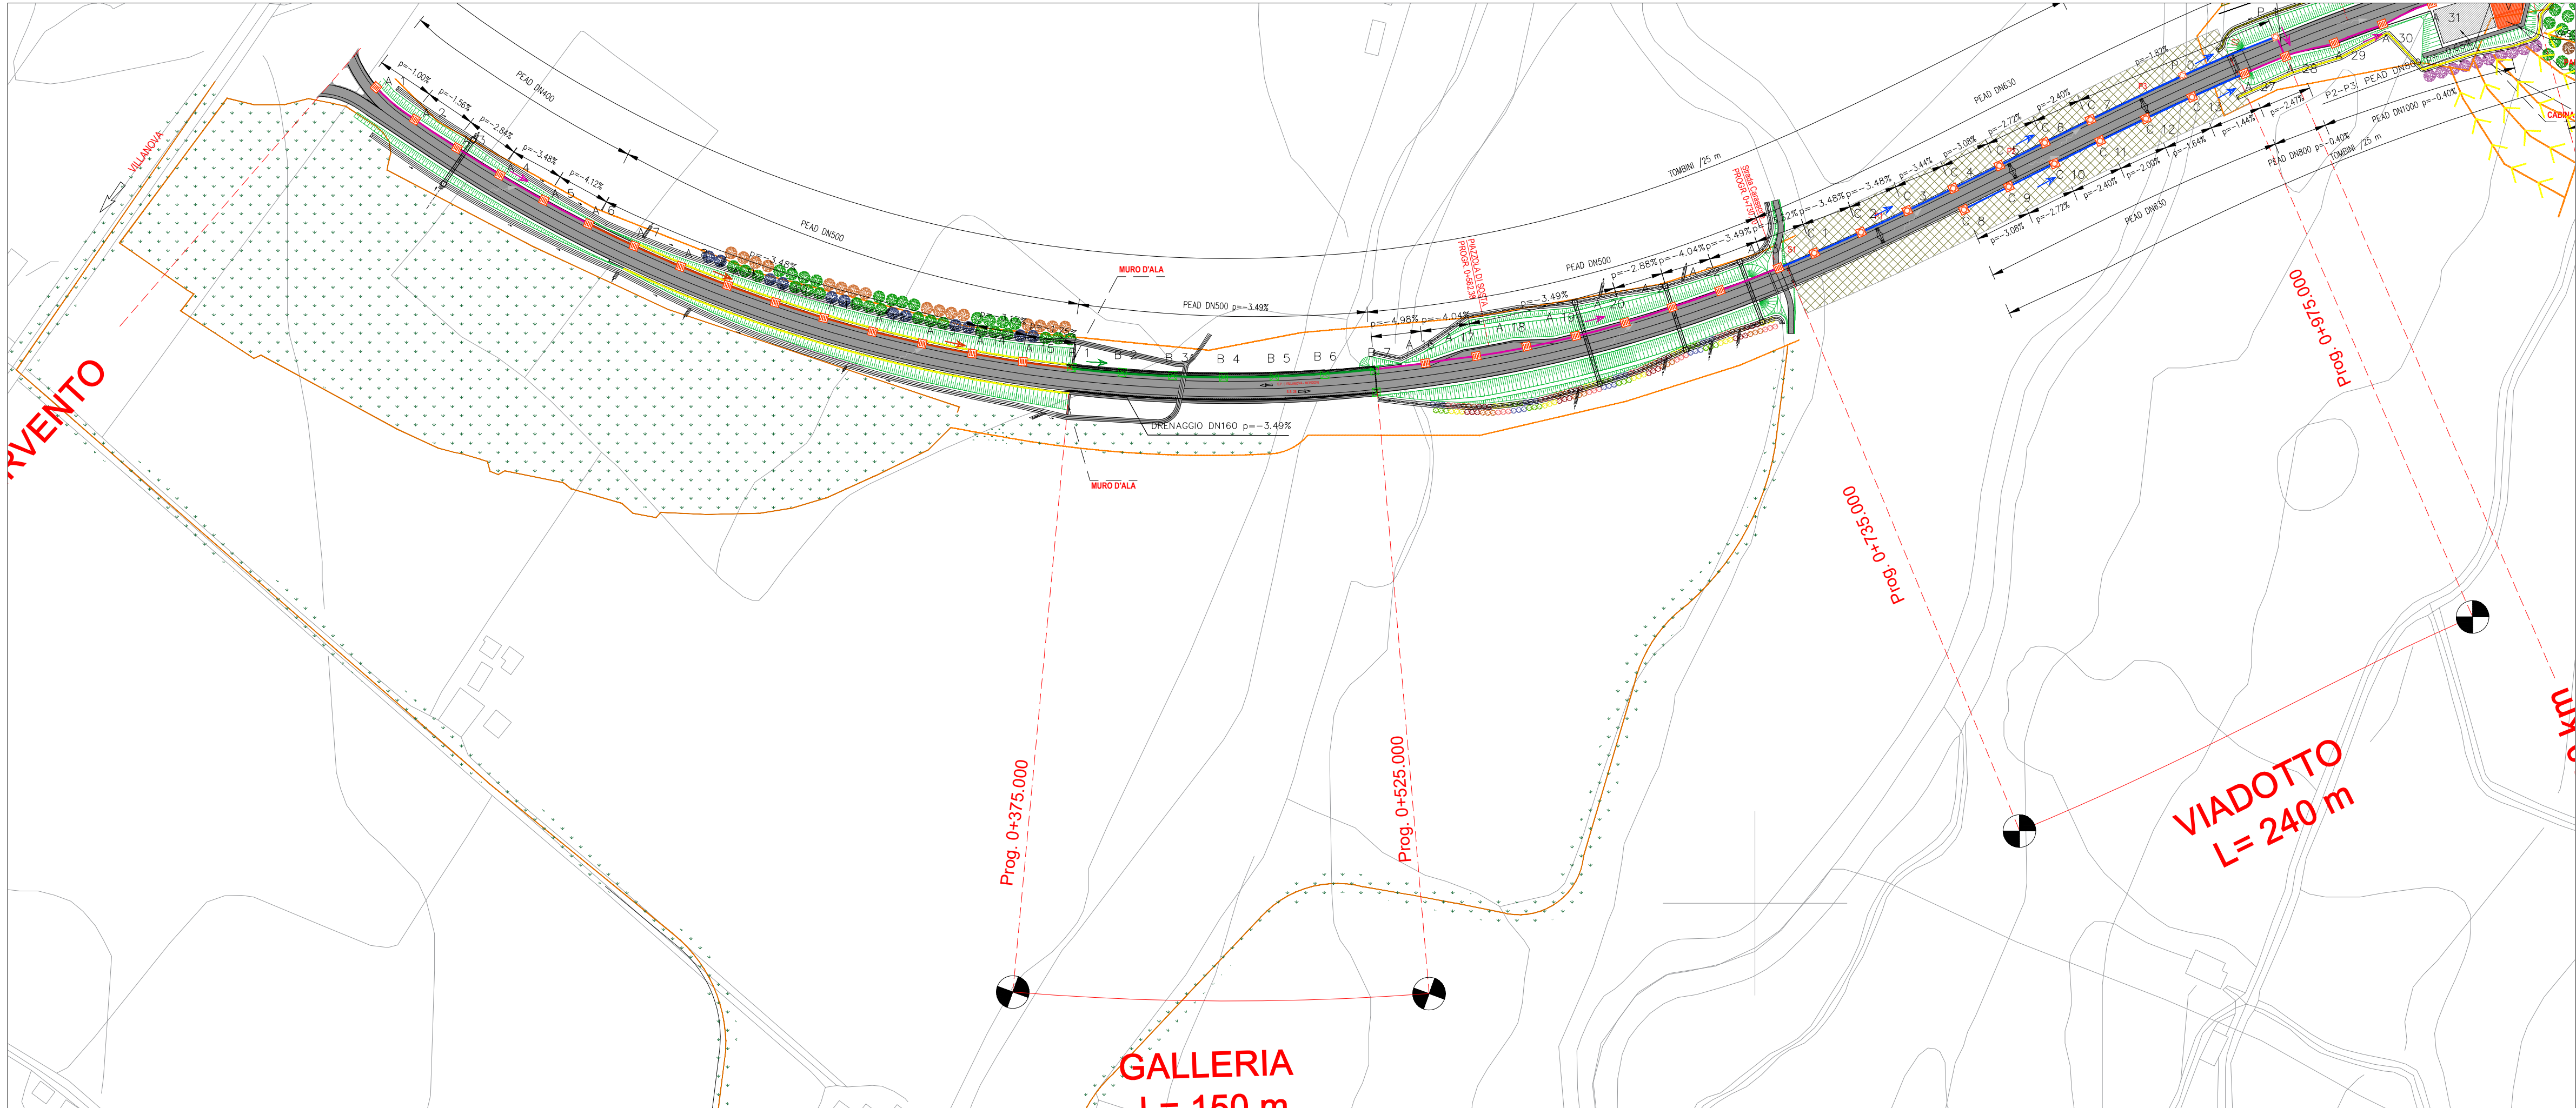

LEGENDA IDRAULICA DI PIATTAFORMA

TUBAZIONI ACQUE METEORICHE

- RILEVATO – Tubazione raccolta acque meteoriche DNvar.315–400–500–800mm in PEAD DN/ID SN4 – 8
- TRINCEA – Tubazione raccolta acque meteoriche DNvar. 400–500–800mm in PEAD DN/ID SN4 – 8
- GALLERIA ARTIFICIALE – Tubazione raccolta acque meteoriche DN500
- GALLERIA ARTIFICIALE – Drenaggio DN160
- VIADOTTO – Collettore in PP DN/ID var.630
- GALLERIA NATURALE – Tubazione microfessurata di drenaggio dell'arco rovescio DN300
- GALLERIA NATURALE – Drenaggio DN150
- GALLERIA NATURALE – Tubazione in Pead DN400 raccolta acque di piattaforma
- GALLERIA NATURALE – Drenaggio acque di sversamenti accidentali continuità longitudinale collettore in
- TRINCEE DRENANTI Pead DN250
- TRINCEE DRENANTI PROFONDE

GRIGLIE E POZZETTI

RILEVATO – Cordolo + Caditoia
Pozzetto prefabbricato 60x60 sp.13cm H=var
Griglia in ghisa 60x60cm classe D400 dim. est. 70x70cm

TRINCEA – Cunetta + Caditoia
Pozzetto prefabbricato 60x60 sp.13cm H=var
Griglia in ghisa 60x60cm classe D400 dim. est. 70x70cm

VIADOTTO – Banchina con cordolo
Bocchettone in PVC DN160
Griglia in ghisa 60x60cm classe D400 dim. est. 70x70cm

GALLERIA ARTIFICIALE – Cunetta + Caditoia
Pozzetto prefabbricato 60x85 sp.13cm H=var
Griglia in ghisa 60x60cm classe D400 dim. est. 70x70cm

GALLERIA NATURALE – Cunetta + Caditoia
Pozzetto prefabbricato 60x60 sp.13cm H=var
Griglia in ghisa 60x60cm classe D400 dim. est. 70x70cm

GALLERIA NATURALE – Pozzetto tagliafuoco

VASCHE

VASCA DI PRIMA PIOGGIA V1 volume= 643 m³

VASCA DI VERSAMENTO volume=40m³

DISOLEATORE q= 40 l/s – 15 l/s

LEGENDA OPERE A VERDE

- Carpinus betulus (Carpino bianco)
- Quercus petraea (Rovere)
- Acer campestre (Acer campestre)
- Populus alba (Pioppa bianca)
- Alnus glutinosa (Ontano nero)
- Cercis siliquastrum (Albera di Giuda)
- Edera helix (Edera)
- Crataegus monogyna (Biancospino)
- Euonymus europaeus (Euonimo)
- Ligustrum vulgare (Ligustro)
- Prunus spinosa (Frugnolo selvatico)
- Rosa canina (Rosa canina)
- Sambucus nigra (Sambuca)
- Salix purpurea (Salice rosso)

Sistemazione a verde

Interventi di miglioramento forestale

Chiodatura con barre L=3.00 mt. maglia 2.00 m longitudinale x 1.50 m trasversale

Chiodatura con barre L=6.00 mt. maglia 2.00 m longitudinale x 1.50 m trasversale



Direzione Progettazione e Realizzazione Lavori

Provincia di Cuneo
S.S. 28 del Colle di Nava
Lavori di realizzazione della Tangenziale di Mondovì con collegamento alla S.S. 28 Dir – 564 e al casello A6 "Torino-Savona" – III Lotto (Variante di Mondovì)

PROGETTO DEFINITIVO

COD. T008

PROGETTAZIONE: RAGGRUPPAMENTO TEMPORANEO PROGETISTI: IL RESPONSABILE DELL'INTEGRAZIONE DELLE PRESTAZIONI SPECIALISTICHE: Ing. Andrea Rensio – TECHNITAL Ordine Ingegneri Provincia di Verona n. A2413	MANDATARIA:  Ing. Edoardo Piccoli Ordine Ingegneri Provincia di Verona n. A3381	MANDANTI:  Ing. Edoardo Piccoli Ordine Ingegneri Provincia di Verona n. A3381  Ing. Edoardo Piccoli Ordine Ingegneri Provincia di Verona n. A3381
IL GEOLOGO: Geol. Emanuele Fresco – TECHNITAL Ordine Geologi Veneto n. A501	IL COORDINATORE PER LA SICUREZZA IN FASE DI PROGETTAZIONE: Ing. Paolo Barrosso – MATILDI + PARTNERS Ordine Ingegneri Provincia di Bologna n. A9513	GRUPPO DI PROGETTAZIONE: COORDINAMENTO PROGETTAZIONE E PROGETTAZIONE STRADALE: Ing. Carlo Vittorio Matildi – MATILDI + PARTNERS Ordine Ingegneri Provincia di Bologna n. 6457/A COORDINAMENTO PROGETTAZIONE E COORDINATORE STUDIO DI IMPATTO AMBIENTALE: Ing. Edoardo Piccoli – TECHNITAL Ordine Ingegneri Provincia di Verona n. A3381 OPERE D'ARTE MAGGIORI GALLERIA: Ing. Corrado Pesce – TECHNITAL Ordine Ingegneri Provincia di Verona n. A1394 OPERE D'ARTE MAGGIORI PONTI E MINORI: Ing. Stefano Isani – MATILDI + PARTNERS Ordine Ingegneri Provincia di Bologna n. A4550 GEOLOGIA: Ing. Alessandro Rizzo – TECHNITAL Ordine Ingegneri Provincia di Milano n. A19598 IDROLOGIA ED IDRAULICA: Ing. Simone Venturini – TECHNITAL Ordine Ingegneri Provincia di Verona n. A2515
VISTO: IL RESP. DEL PROCEDIMENTO: Ing. Giuseppe Danilo Malgeri	PROTOCOLLO:	DATA:

08 – STUDIO DI IMPATTO AMBIENTALE

08.02 – Inquadramento progettuale

Planimetria degli interventi di inserimento paesaggistico ambientale (Tav. 1/2)

CODICE PROGETTO DPT00008D16	NOME FILE 08.16_T00_IA02_AMB_PL01_D	PROGR. ELAB. 08.16	REV.	SCALA: 1:2.000
D	ISTRUTTORE CSLPPP e VIA	Apr. 2021	Technital	Fotocopia
C				
B	ISTRUTTORIA ANAS	Mag. 2020	Technital	Fotocopia
A	EMMISSIONE	Mar. 2020	Technital	Fotocopia
REV.	DESCRIZIONE	DATA	SOCIETA'	REDATTO VERIFICATO APPROVATO