



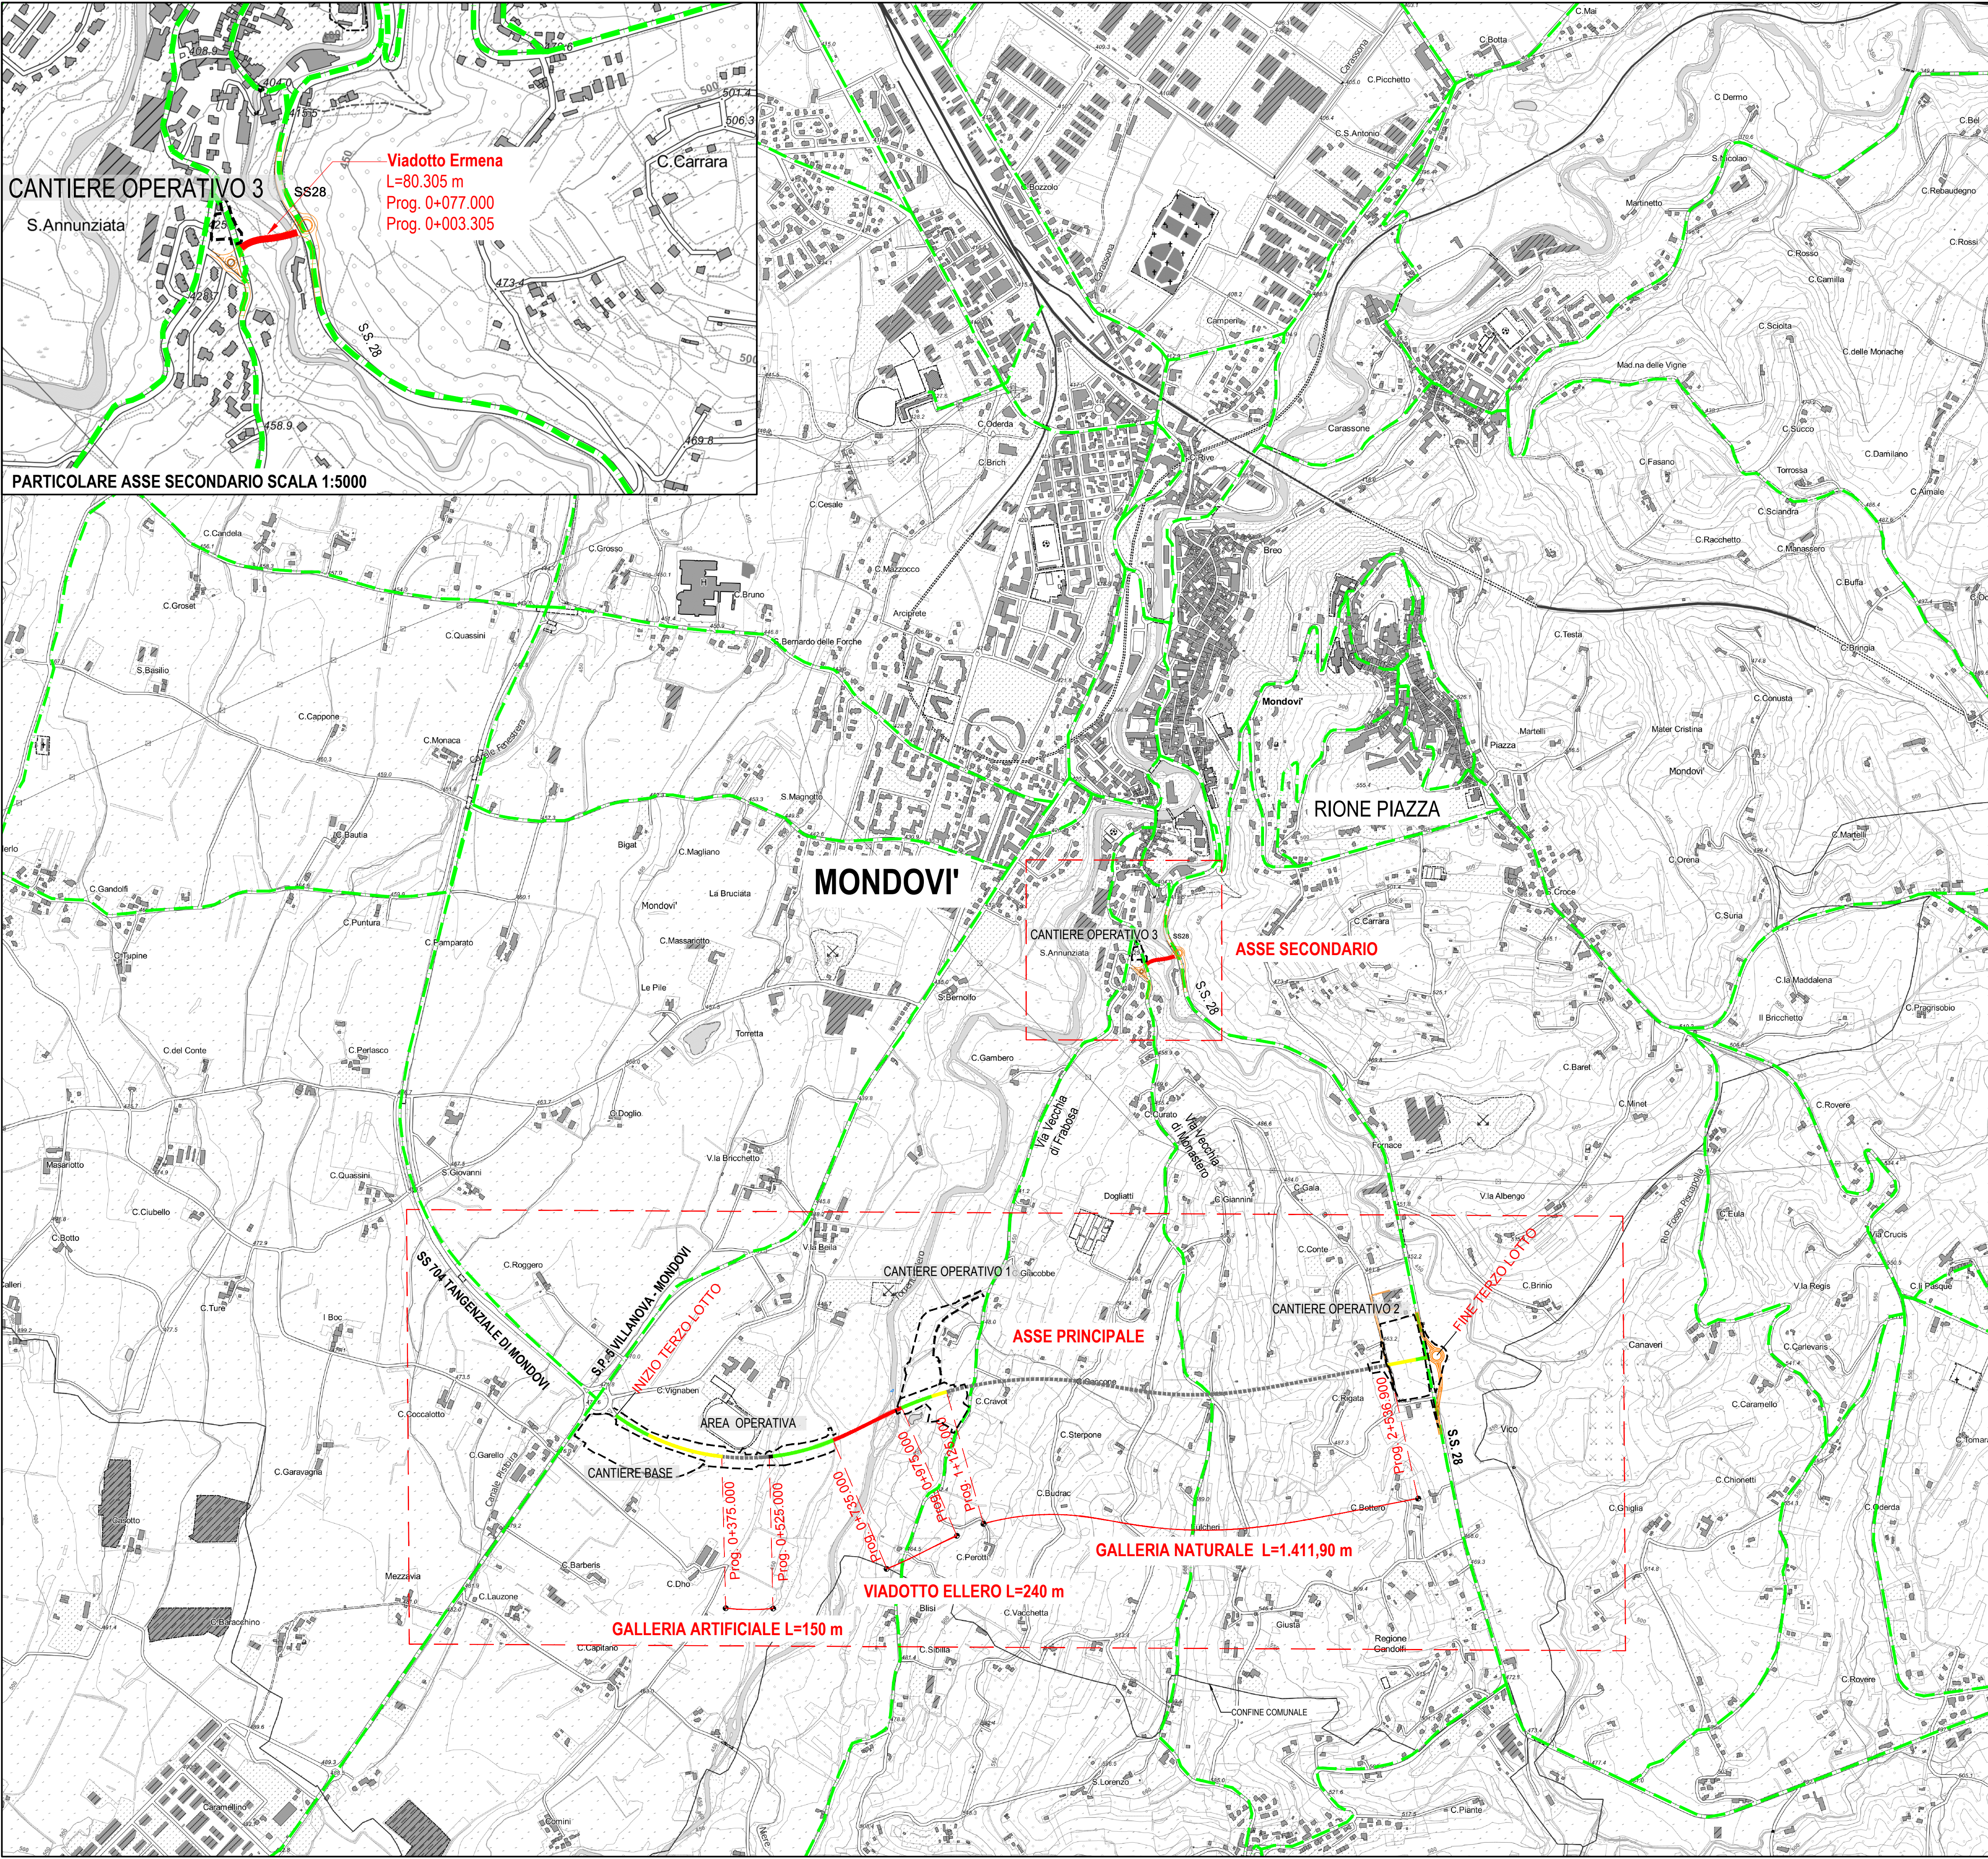

LEGENDA	
VIABILITA' DI PROGETTO	
	TRATTI IN RILEVATO
	TRATTI IN TRINCEA
	TRATTI IN VIADOTTO
	TRATTI IN GALLERIA
	AREE DI CANTIERE BASE E OPERATIVO
	VIABILITA' ESISTENTE PRINCIPALE

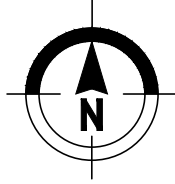



Direzione Progettazione e Realizzazione Lavori

Provincia di Cuneo
S.S. 28 del Colle di Nava
Lavori di realizzazione della Tangenziale di Mondovì con collegamento alla S.S. 28 Dir – 564 e al casello A6 “Torino–Savona” – III Lotto (Variante di Mondovì)

PROGETTO DEFINITIVO		cod. T008
PROGETTAZIONE: RAGGRUPPAMENTO TEMPORANEO PROGETTISTI: IL RESPONSABILE DELL'INTEGRAZIONE DELLE PRESTAZIONI SPECIALISTICHE: IL GEOLOGO: IL COORDINATORE PER LA SICUREZZA IN FASE DI PROGETTAZIONE: VISTO: IL RESP. DEL PROCEDIMENTO: PROTOCOLLO:	MANDATARIA:  MANDANTI:  IL PROGETTISTA: Ing. Edoardo Piccoli Ordine Ingegneri Provincia di Verona n. A3381 GRUPPO DI PROGETTAZIONE: COORDINAMENTO PROGETTAZIONE E PROGETTAZIONE STRADALE: Ing. Carlo Vittorio Mattoli – MATILDI + PARTNERS Ordine Ingegneri Provincia di Bologna n. 6457/A COORDINAMENTO PROGETTAZIONE E COORDINATORE STUDIO DI IMPATTO AMBIENTALE: Ing. Edoardo Piccoli – TECHNITAL Ordine Ingegneri Provincia di Verona n. A3381 OPERE D'ARTE MAGGIORI GALLERIA: Ing. Paolo Barrasso – MATILDI + PARTNERS Ordine Ingegneri Provincia di Bologna n. A1984 OPERE D'ARTE MAGGIORI PONTI E MINORI: Ing. Stefano Ianni – MATILDI + PARTNERS Ordine Ingegneri Provincia di Bologna n. A4520 GEOLOGIA: Ing. Alessandro Rizzo – TECHNITAL Ordine Ingegneri Provincia di Milano n. A19598 IDROLOGIA ED IDRAULICA: Ing. Simone Venturini – TECHNITAL Ordine Ingegneri Provincia di Verona n. A2515	

08 – STUDIO D'IMPATTO AMBIENTALE
08.01 – Strumenti di pianificazione e sistema vincolistico
Corografia generale ed organizzazione attuale del sistema infrastrutturale

CODICE PROGETTO		NOME FILE	PROGR. ELAB.	REV.	SCALA:
DPT00008D16		08_01_T00_IA01_AMB_CO01B	08.01		
		CODICE ELAB.	T00IA01AMB0001	B	1:10.000/1:5.000
D					
C					
B	ISTRUTTORIA ANAS	Map. 2020	Technital	Falloni	Piccoli
A	EMISSIONE	Mar. 2020	Technital	Falloni	Piccoli
REV.	DESCRIZIONE	DATA	SOCIETA'	REDATTO	VERIFICATO